


NOTE GENERALI

- TUTTE LE DIMENSIONI SONO ESPRESSE IN CENTIMETRI
- TUTTE LE QUOTE ALTIMETRICHE E LE COORDINATE SONO ESPRESSE IN METRI
- LE QUOTE ESPRESSE SONO DI PROGETTO

PIANTA PIANO COPERTURA

Rapp. 1:50

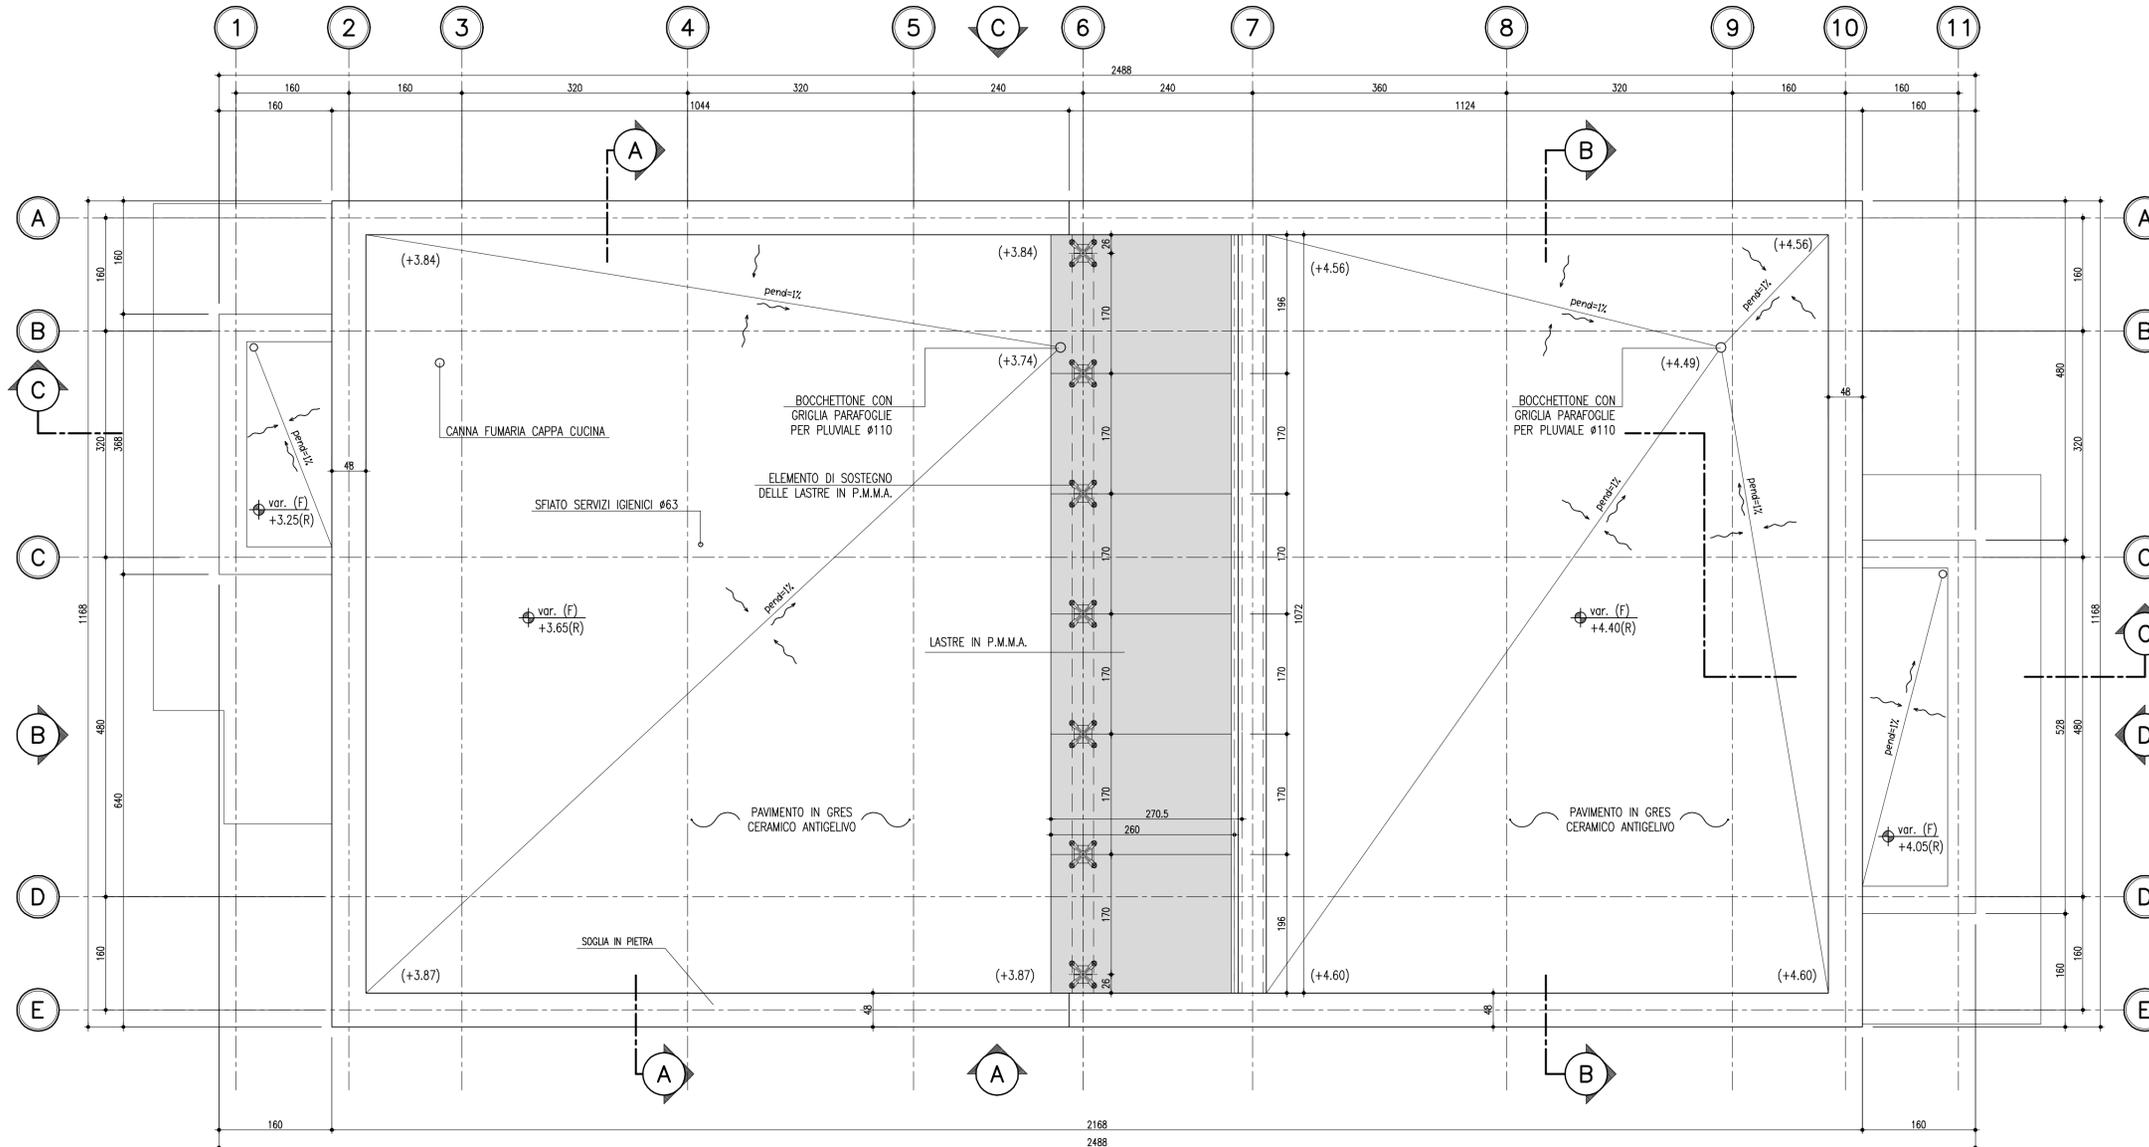

Società Autostrada Tirrenica p.A.
GRUPPO AUTOSTRADALE PER L'ITALIA S.p.A.

AUTOSTRADA (A12) : ROSIGNANO – CIVITAVECCHIA
LOTTO 3

TRATTO: SCARLINO – GROSSETO SUD
PROGETTO DEFINITIVO

INFRASTRUTTURA STRATEGICA DI PREMINENTE INTERESSE NAZIONALE LE CUI PROCEDURE DI APPROVAZIONE SONO REGOLATE DALL' ART. 161 DEL D.LGS. 163/2006

S9 – BARRIERA DI ESAZIONE DI GROSSETO
PARTE STRADALE
FABBRICATO DI STAZIONE ED IMPIANTI
PIANTA PIANO COPERTURA

<p>IL RESPONSABILE PROGETTAZIONE SPECIALISTICA Ing. Fulvio Di Taddeo Ord. Ingg. Teramo N.368 RESPONSABILE UFFICIO SVE/PCM</p>	<p>IL RESPONSABILE INTEGRAZIONE PRESTAZIONI SPECIALISTICHE Ing. Alessandro Afti Ord. Ingg. Milano N. 20015 COORDINATORE GENERALE APS</p>	<p>IL DIRETTORE TECNICO Ing. Maurizio Torreali Ord. Ingg. Milano N. 16492 RESPONSABILE DIREZIONE SVILUPPO INFRASTRUTTURE</p>
--	---	---

<p>RIFERIMENTO ELABORATO</p>	<p>DATA: FEBBRAIO 2011</p>	<p>REVISIONE</p>											
<table border="1"> <tr> <th>DIRETTORE</th> <th>FILE</th> <th>DATA</th> </tr> <tr> <td>codice commessa</td> <td>n. progressivo</td> <td>n.</td> </tr> <tr> <td>12121202</td> <td>PCM032</td> <td></td> </tr> </table>	DIRETTORE	FILE	DATA	codice commessa	n. progressivo	n.	12121202	PCM032		<p>SCALA: 1:50</p>	<table border="1"> <tr> <th>data</th> </tr> <tr> <td> </td> </tr> </table>	data	
DIRETTORE	FILE	DATA											
codice commessa	n. progressivo	n.											
12121202	PCM032												
data													

<p>spea ingegneria europea</p>	<p>ELABORAZIONE GRAFICA A CURA DI : ELABORAZIONE PROGETTUALE A CURA DI :</p>
<p>CONSULENZA A CURA DI :</p>	<p>IL RESPONSABILE UFFICIO/UNITA' : Ing. Fulvio Di Taddeo - O.I. Teramo N.368</p>

<p>RESPONSABILE DI COMMESSA Ing. Michele Parrilla Ord. Ingg. Avellino N. 933</p>	<p>VISTO DEL COMMITTENTE </p>	<p>VISTO DEL CONCEDENTE </p>
<p>COORDINATORE OPERATIVO DI PROGETTO</p>		

IL PRESENTE DOCUMENTO NON POTRA' ESSERE COPIATO, RIPRODOTTO O ALTRIMENTI PUBBLICATO, IN TUTTO O IN PARTE, SENZA IL CONSENSO SCRITTO DELLA SOC. AUTOSTRADALE PER L'ITALIA S.P.A. OGNI UTILIZZO NON AUTORIZZATO SARANNO PERSEGUITO A NORMA DI LEGGE. THIS DOCUMENT MAY NOT BE COPIED, REPRODUCED OR PUBLISHED, EITHER IN PART OR IN ITS ENTIRETY, WITHOUT THE WRITTEN PERMISSION OF SOC. AUTOSTRADALE PER L'ITALIA S.P.A. UNAUTHORIZED USE WILL BE PROSECUTED BY LAW.