


NOTE GENERALI

- TUTTE LE DIMENSIONI SONO ESPRESSE IN CENTIMETRI
- TUTTE LE QUOTE ALTIMETRICHE E LE COORDINATE SONO ESPRESSE IN METRI
- LE QUOTE ESPRESSE SONO DI PROGETTO

PIANTA COPERTURA
Rapp. 1:100

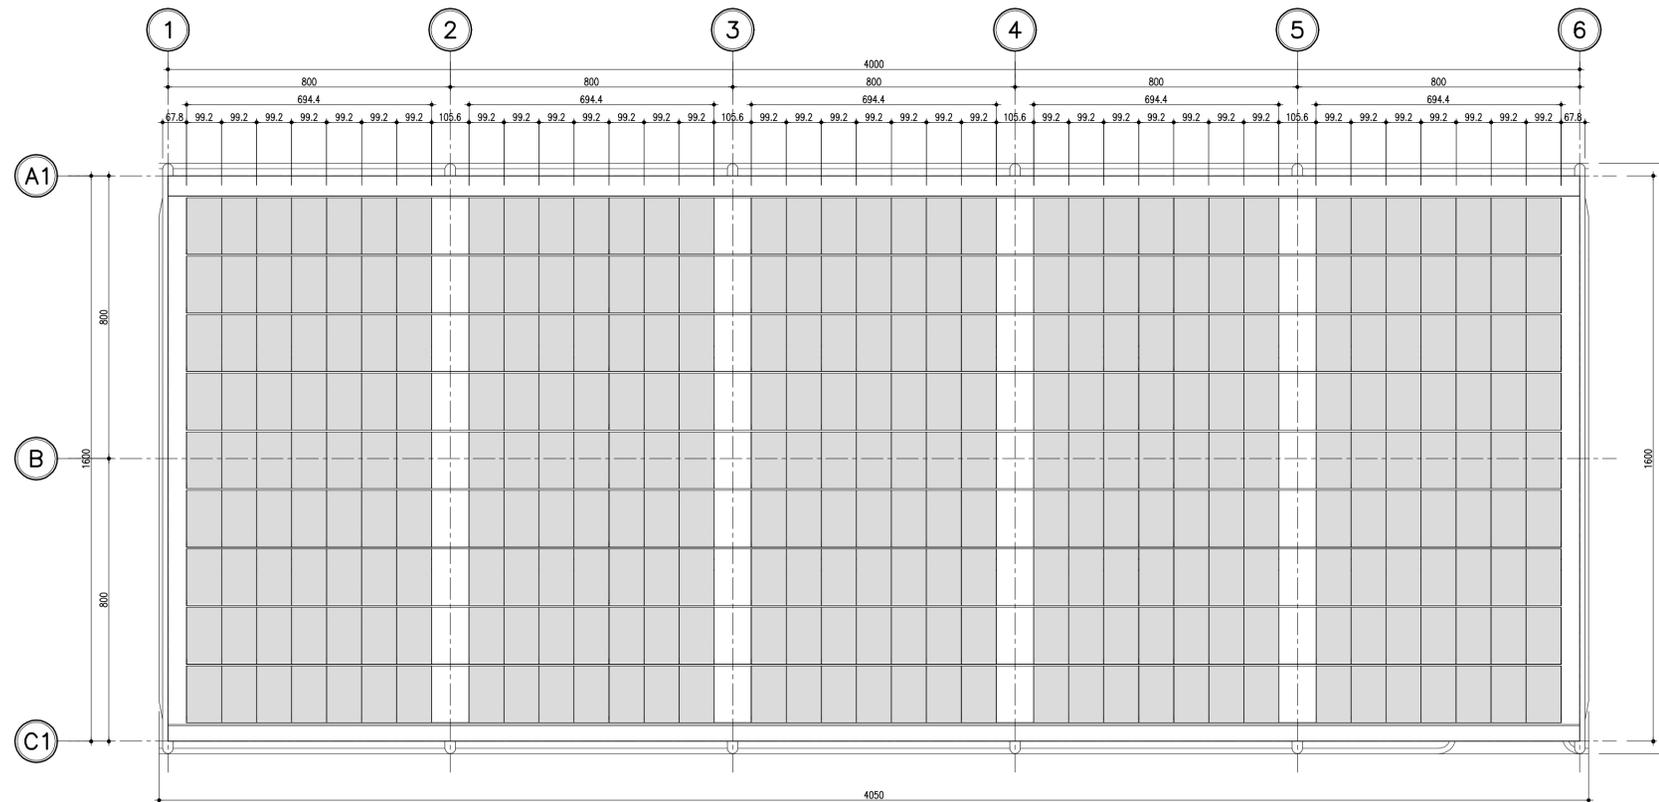

Società Autostrada Tirrenica p.A.
GRUPPO AUTOSTRADALE PER L'ITALIA S.p.A.

AUTOSTRADA (A12) : ROSIGNANO – CIVITAVECCHIA
LOTTO 3

TRATTO: SCARLINO – GROSSETO SUD
PROGETTO DEFINITIVO

INFRASTRUTTURA STRATEGICA DI PREMINENTE INTERESSE
NAZIONALE LE CUI PROCEDURE DI APPROVAZIONE SONO REGOLATE
DALL' ART. 161 DEL D.LGS. 163/2006

C1 – CENTRO DI ESERCIZIO DI BRACCAGNI

PARTE STRADALE
FABBRICATO UFFICI E RICOVERO ADDETTI
PIANTA PIANO COPERTURA

<p>IL RESPONSABILE PROGETTAZIONE SPECIALISTICA Ing. Fulvio Di Taddeo Ord. Ingg. Teramo N.368 RESPONSABILE UFFICIO SVE/PCM</p>	<p>IL RESPONSABILE INTEGRAZIONE PRESTAZIONI SPECIALISTICHE Ing. Alessandro Afl Ord. Ingg. Milano N. 20015 COORDINATORE GENERALE APS</p>	<p>IL DIRETTORE TECNICO Ing. Maurizio Torreal Ord. Ingg. Milano N. 16492 RESPONSABILE DIREZIONE SVILUPPO INFRASTRUTTURE</p>
--	--	--

RIFERIMENTO ELABORATO	DATA: FEBBRAIO 2011	REVISIONE										
<table border="1"> <tr> <th>DIRETTORE</th> <th>FILE</th> <th>n. progressivo</th> </tr> <tr> <td>12121202</td> <td>PCM201</td> <td></td> </tr> </table>	DIRETTORE	FILE	n. progressivo	12121202	PCM201		<table border="1"> <tr> <th>n.</th> <th>data</th> </tr> <tr> <td></td> <td></td> </tr> </table>	n.	data			SCALA: 1:100
DIRETTORE	FILE	n. progressivo										
12121202	PCM201											
n.	data											

<p>spea ingegneria europea autostrade</p>	<p>ELABORAZIONE GRAFICA A CURA DI : ELABORAZIONE PROGETTUALE A CURA DI : CONSULENZA A CURA DI :</p>	<p>IL RESPONSABILE UFFICIO/UNITA' Ing. Fulvio Di Taddeo- O.I. Teramo N.368</p>
--	---	--

<p>RESPONSABILE DI COMMESSA Ing. Michele Parrilla Ord. Ingg. Avellino N. 933 COORDINATORE OPERATIVO DI PROGETTO</p>	<p>VISTO DEL COMMITTENTE </p>	<p>VISTO DEL CONCEDENTE </p>
---	-----------------------------------	----------------------------------

IL PRESENTE DOCUMENTO NON POTRA' ESSERE COPIATO, RIPRODOTTO O ALTAMENTE PUBBLICATO, IN TUTTO O IN PARTE, SENZA IL CONSENSO SCRITTO DELLA SOC. AUTOSTRADALE PER L'ITALIA S.P.A. - CON UTILIZZO NON AUTORIZZATO SANI' PERSEGUITO A NORMA DI LEGGE.
THIS DOCUMENT MAY NOT BE COPIED, REPRODUCED OR PUBLISHED, EITHER IN PART OR IN ITS ENTIRETY, WITHOUT THE WRITTEN PERMISSION OF SOC. AUTOSTRADALE PER L'ITALIA S.P.A. UNAUTHORIZED USE WILL BE PROSECUTED BY LAW.