

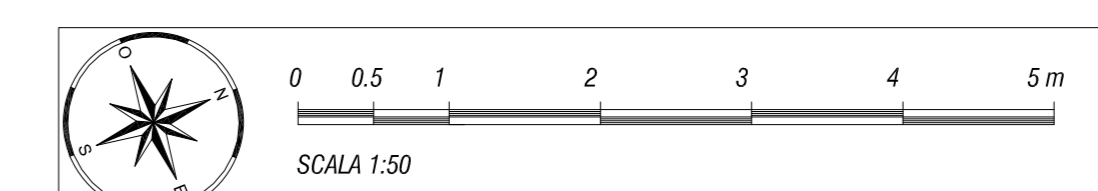


PIANTA PIANO INTERRATO LATO ENTRATE - Scala 1:50


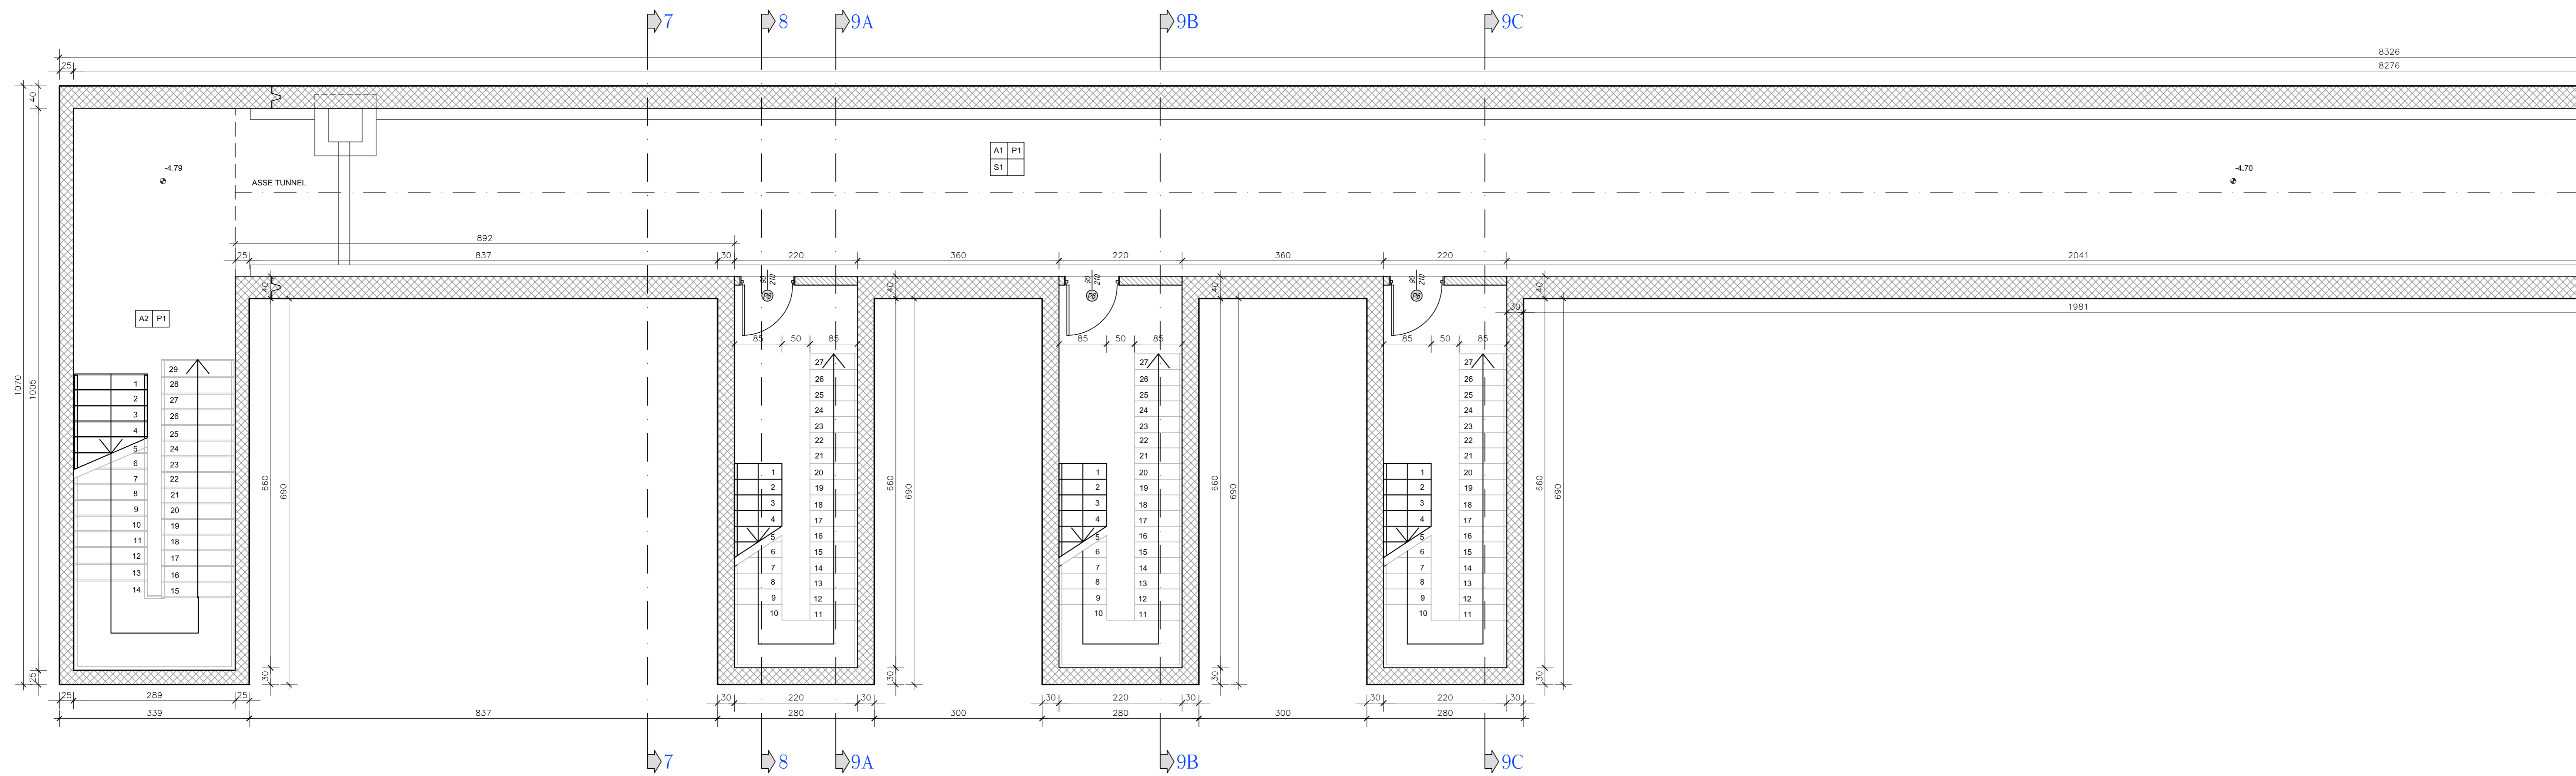


QUADRO D'UNIONE

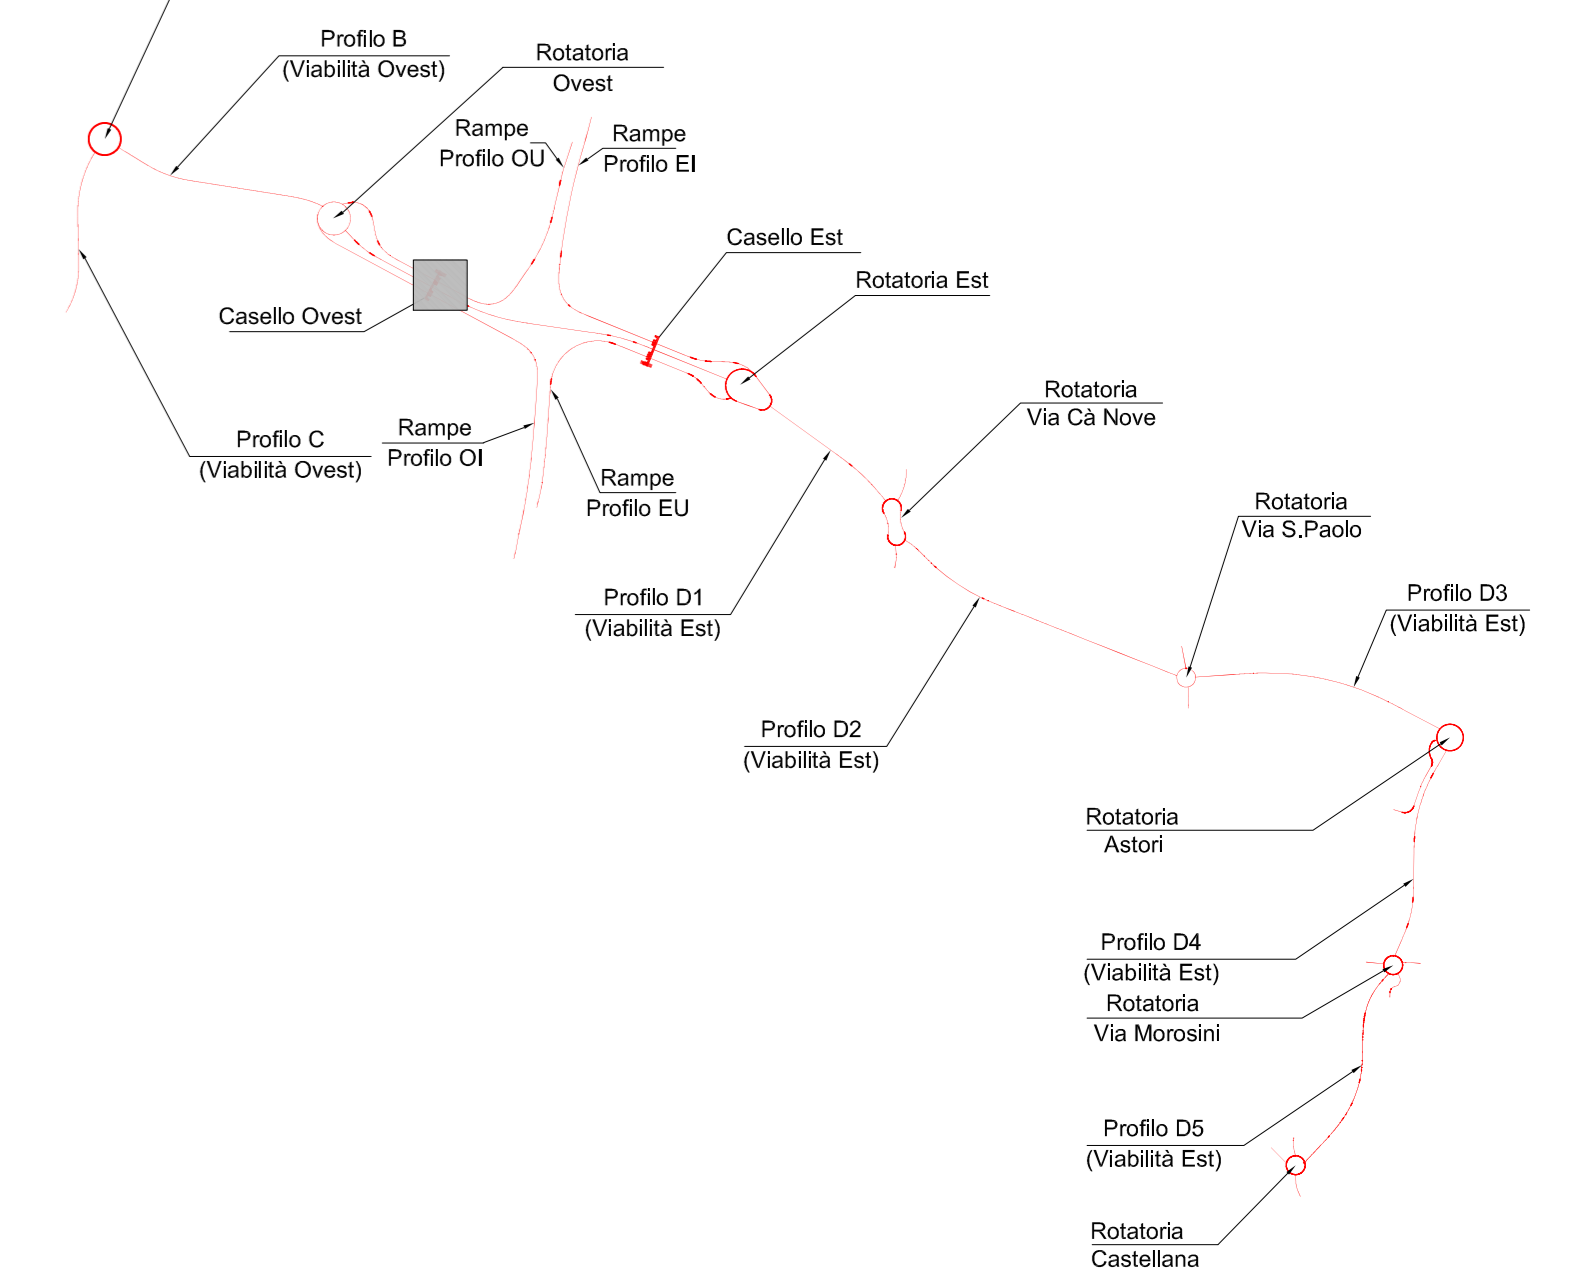

<p>LEGENDA RETINI MURATURE</p> <ul style="list-style-type: none"> Struttura in cemento armato muratura in laterizio giunto idrorepulsivo 	<p>INFISSI E PORTE</p>
<p>LEGENDA FINITURE</p> <ul style="list-style-type: none"> P - pavimento A - intonaco pareti perimetrali R - rivestimenti S - soffitti 	<p>SOFFITTI</p> <ul style="list-style-type: none"> S1 - soffitti in calcestruzzo a vista S2 - soffitto intonacato civile verniciato con idropittura RAL 9003 S3 - controsoffitto in pannelli colore RAL 9003
<p>PAVIMENTI</p> <ul style="list-style-type: none"> P1 - pavimento in cemento liscio con spigoli di quarto fresco su fresco P2 - pavimenti in gres porcellanato antiscivolo 40x40 P3 - pavimento frottato - mod.4 80x80 - finitura triclucum colore nero 	<p>ABACO GENERALE PORTE</p> <ul style="list-style-type: none"> P5 - 90 x 210 - Apertura a Destra - Porta metallica REI 120 P7 - 90 x 210 - Apertura a Sinistra - Porta metallica REI 120
<p>PARETI</p> <ul style="list-style-type: none"> A1 - pareti in calcestruzzo a vista A2 - intonaco civile verniciato con idropittura RAL 9003 A3 - intonaco in gesso a spessore tipo SALUMIT - di base spessore, idrorepellente, lavabile, Granulometria 2mm, Colore RAL 7009 	

PIANTA PIANO INTERRATO LATO USCITE - Scala 1:50

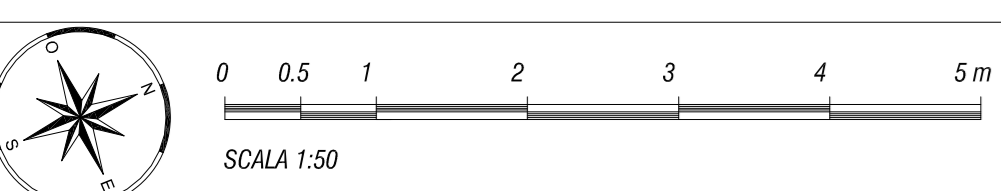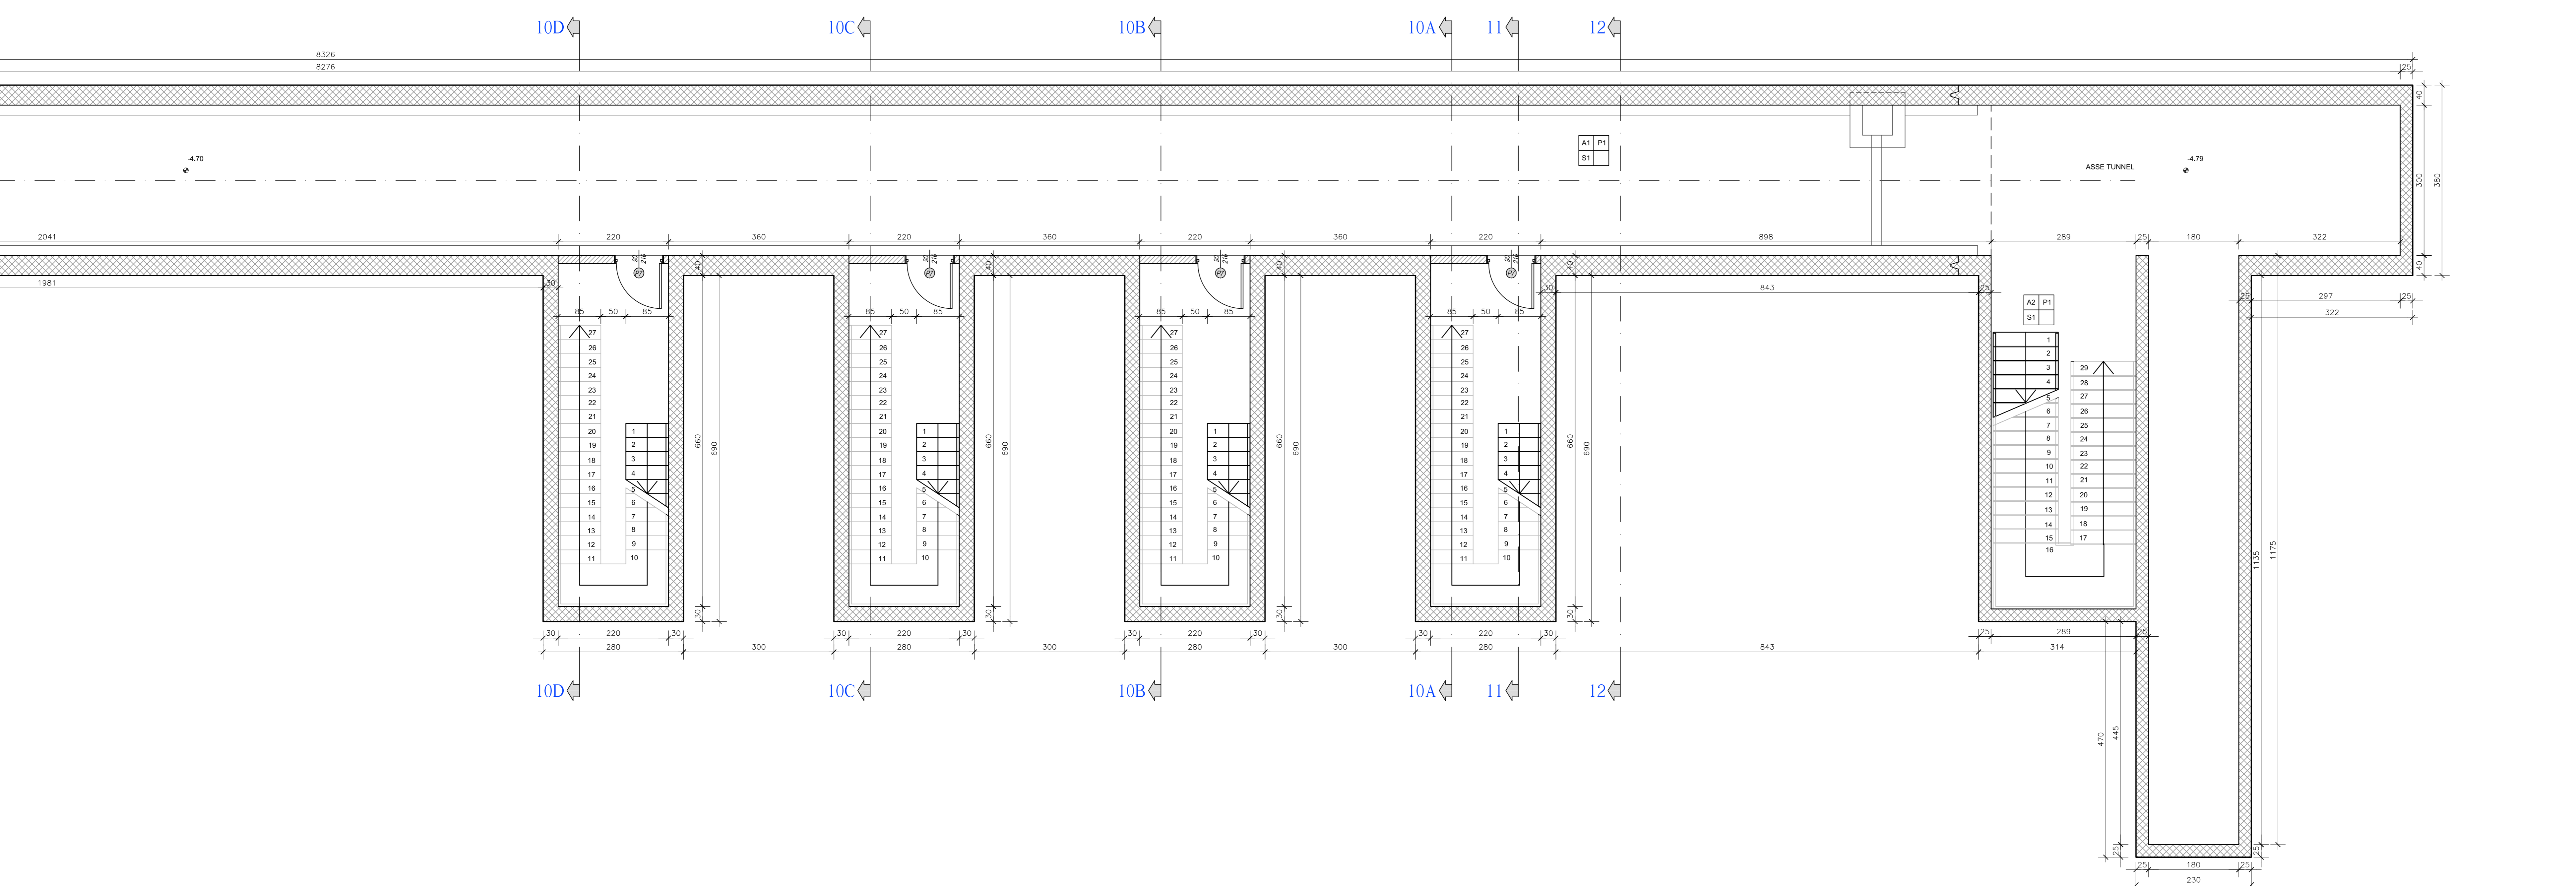

ANAS S.p.A.

AUTOSTRADA A4 - VARIANTE DI MESTRE

PASSANTE

AUTOSTRADALE

(L.443/2001 D.Lgs. 20.08.2002 N°190)

PROGETTO ESECUTIVO

C.U.P. D51B0400060001

IL RESPONSABILE DEL PROGETTO

GENERAL CONTRACTOR

Passante di Mestre s.c.p.a.

DIREZIONE LAVORI

ERGOTCONB

PROGETTAZIONE ESECUTIVA

zollet **SIST** **SINT**

INTERCONNESSIONI, BARRIERE E CASELLI

CASELLO DI MARTELLAGO-SCORZE' E VIABILITA' DI COLLEGAMENTO

TUNNEL DI SERVIZIO CASELLO OVEST - PIANTE PIANO INTERRATO

CODICE DOCUMENTO: **ZLT.5E2.B3511.PE.PV.002.00**

CODIFICA WEB: **B3511**

REV.	DATA	DESCRIZIONE	REDATTO	CONTROLLATO	APPROVATO	SCALE
D00	07/19	EMISSIONE OFFICINA	FORTUNATO	ZANZINETTI	ZOLLET	1:50
D01						
D02						
D03						
D04						