

CARTA GEOMORFOLOGICA
Scala 1:10.000

Legenda


Carta Geomorfologica

- Depositi alluvionali
- Depositi di spiaggia
- Depositi palustri
- Discariche per inerti
- Discariche per rifiuti solidi urbani
- Formazioni carbonatiche
- Formazioni terrigene
- Manufatti antropici
- Riporto e aree bonificate
- Saline e vasche di salificazione

- Area di intervento
- Laguna di Santa Gilla
- Canali
- Bocche artificiali
- Opere di difesa litorale
- Tendenza evolutiva delle linee di riva: progradazione e retrogradazione
- Sbocco a mare della Laguna di Santa Gilla

Legenda

- Area bracci di carico
- Tubazione criogenica
- Area stoccaggio e vaporizzazione

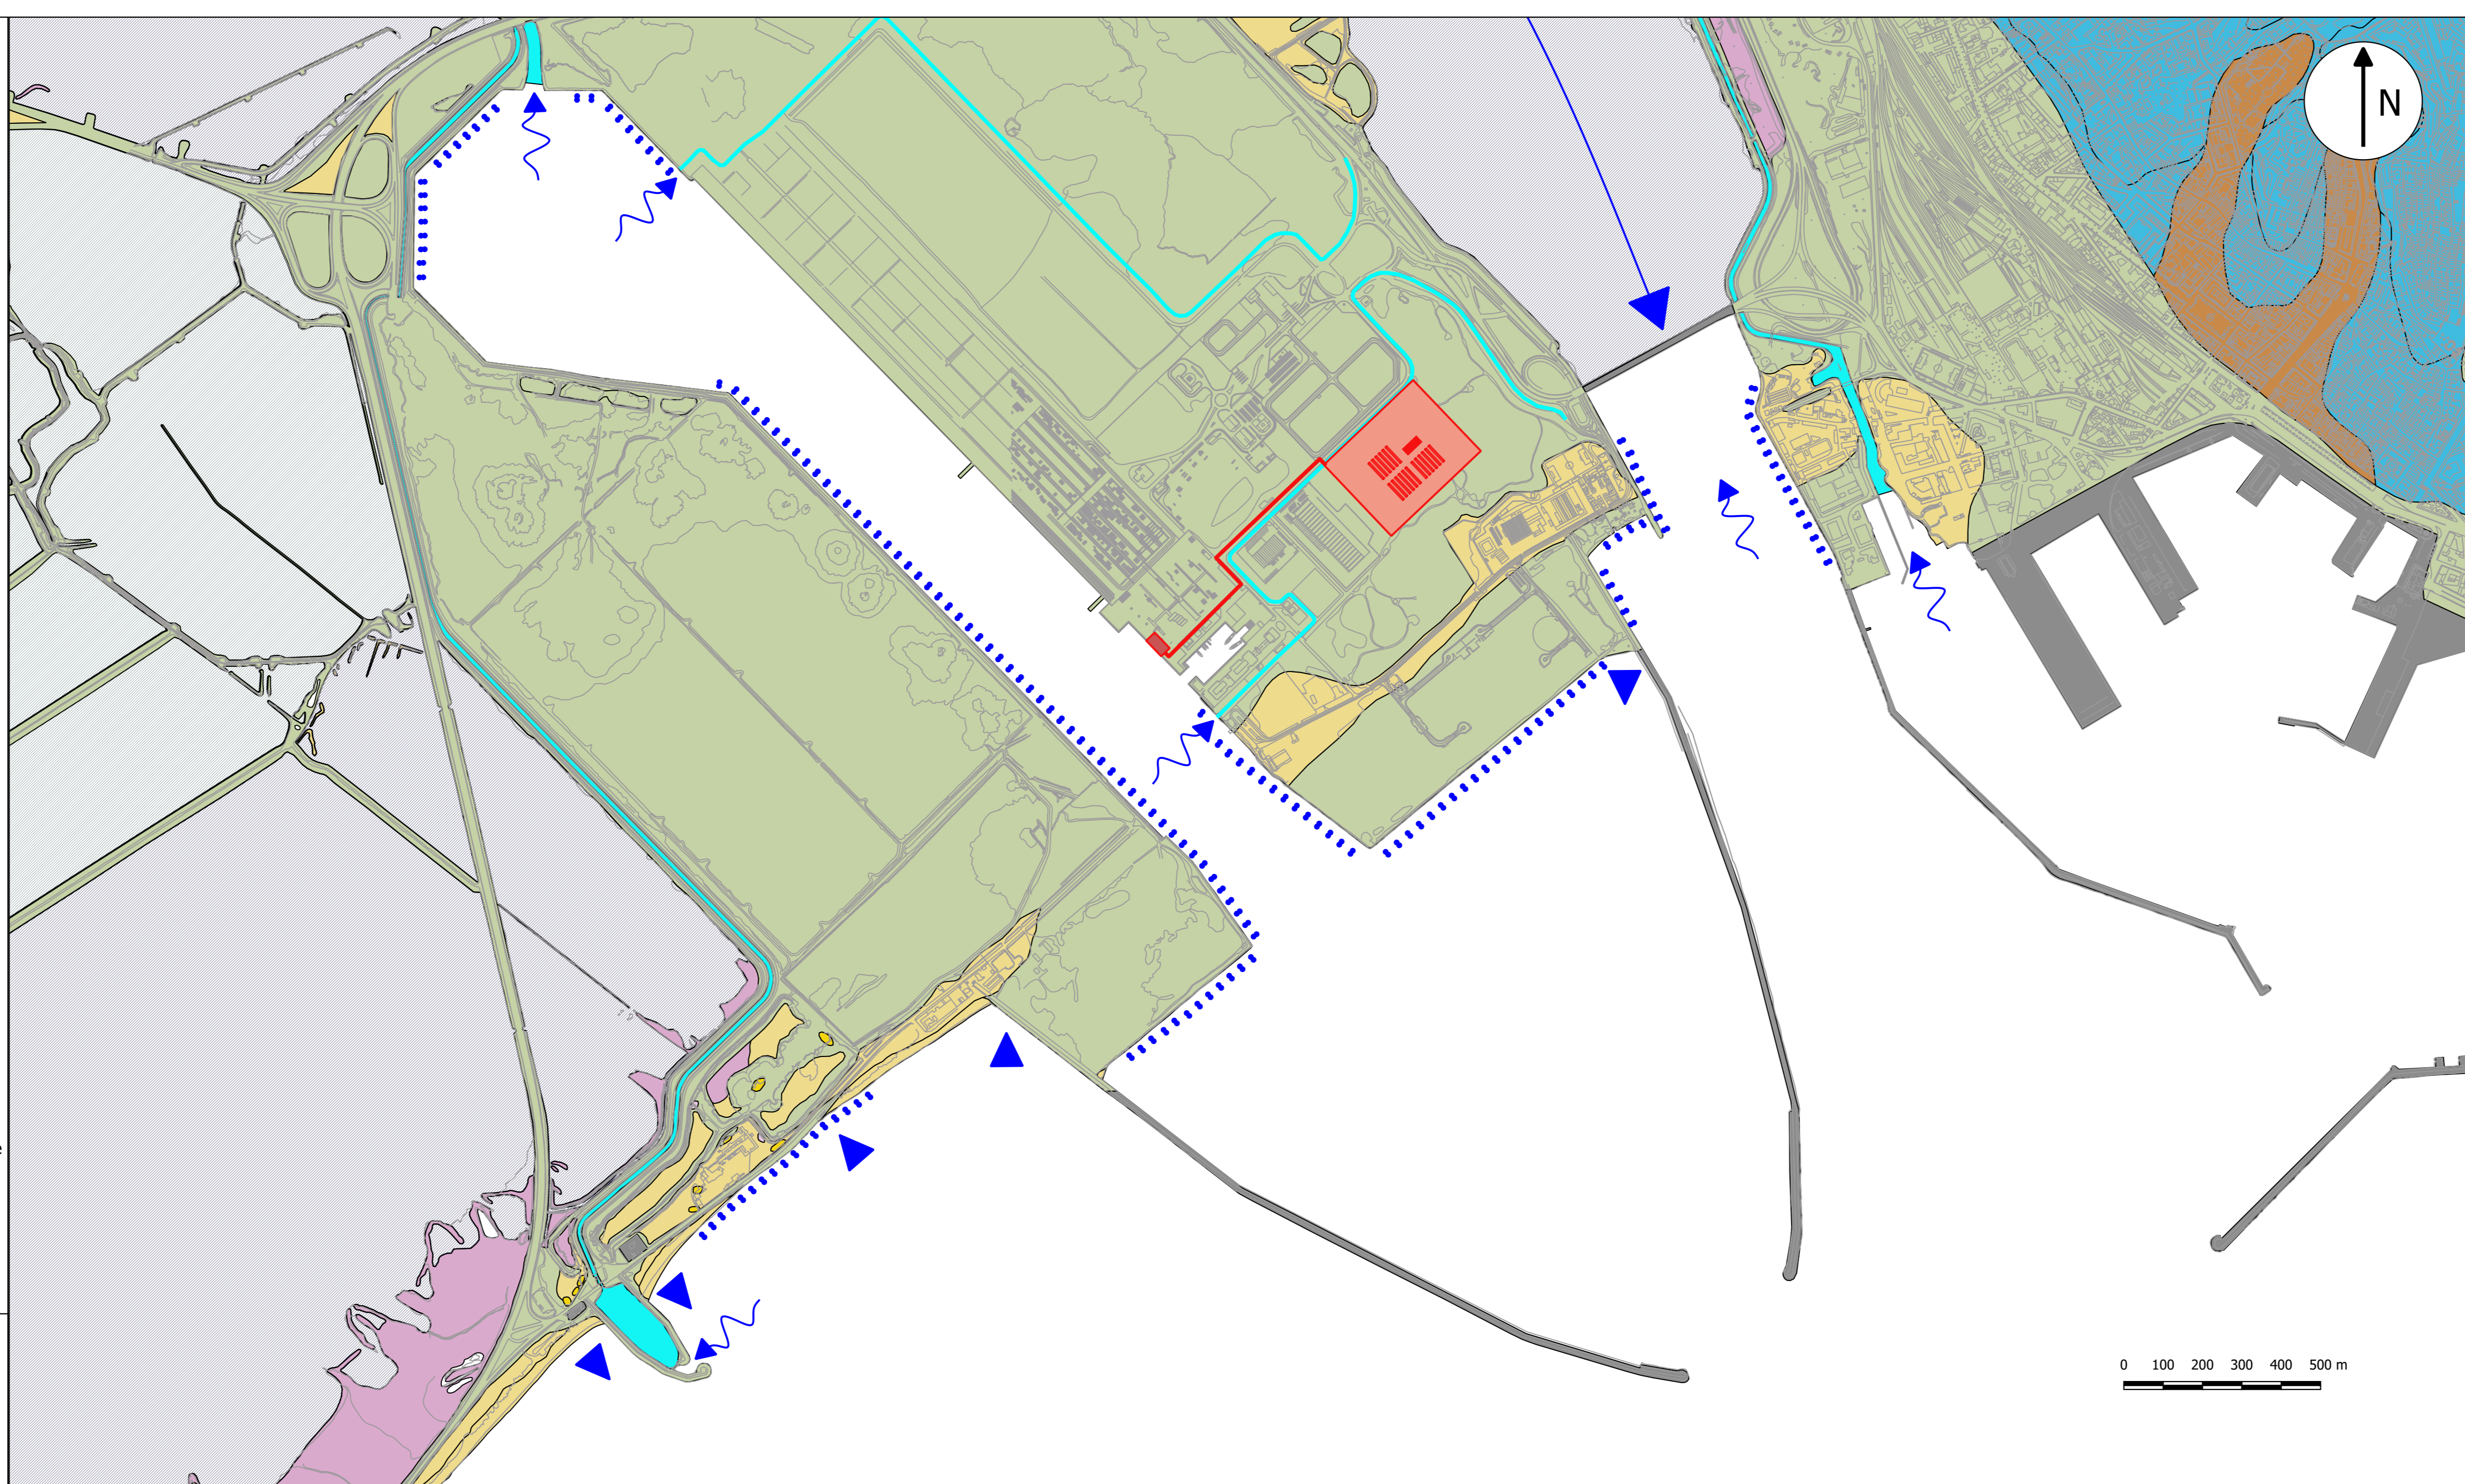

ISGAS ENERGIT MULTIUTILITIES S.p.A.

Sede Legale Via Italia n° 167 - 09100 Cagliari
L'Amministratore Delegato: Dott. Giuseppe Deroma

TERMINAL GNL NEL PORTO CANALE DI CAGLIARI
PROGETTO AUTORIZZATIVO



Progettazione

Società di ingegneria incaricata per la progettazione Progettista e responsabile per l'integrazione fra le varie prestazioni specialistiche



COSIN S.r.l.
SOCIETÀ DI INGEGNERIA IMPERSONALE
09134 CAGLIARI - VIA SAN TOMMASO D'AQUINO 18
Tel e fax +39 070 2346788
info@cosinert.it
P. IVA 03043130925

Ing. Giuseppe Delitala
ORDINE INGEGNERI
PROVINCIA DI CAGLIARI
N. 4255 Dott. Ing. Giuseppe DELITALA

Gruppo di lavoro COSIN S.r.l. **Consulenze specialistiche:**

- | | |
|--|--|
| <p>Geologia e geotecnica
Geol. Alberto Gorini</p> <p>Opere Civili
Ing. Nicola Marras</p> <p>Studio di impatto ambientale
Ing. Emanuela Corona</p> <p>Fotosimulazioni
Arch. Daniele Nurra</p> <p>Archeologia
Archeol. Anna Luisa Sanna</p> | <p>Rapporto preliminare di sicurezza
Società ICARO S.r.l.</p> <p>Opere antincendio
Ing. Fortunato Gangemi</p> <p>Opere Marittime
Ing. Giovanni Spissu</p> <p>Opere Strutturali
Ing. Francesco Fiori</p> <p>Studio di impatto Acustico
Ing. Antonio Dedoni</p> |
|--|--|

CARTA GEOMORFOLOGICA
2 - INQUADRAMENTO CARTOGRAFICO E RILIEVI

NOME FILE D_02_IN_03_GEM_R00		SCALA 1:10.000			
CODICE ELAB.	D 02 IN 03 GEM R00	REV.	A		
A	PRIMA EMISSIONE	Maggio 2017	Gorini	Delitala	Delitala
REV.	DESCRIZIONE	DATA	REDATTO	VERIFICATO	APPROVATO