




6804

SYSTÈME GÉODÉSIQUE ROMA 1940

© 2007 SHOM - France. Tous droits réservés. Cette carte contient des éléments soumis au copyright gouvernemental du Service hydrographique et océanographique de la marine (SHOM). Toute reproduction ou adaptation sans autorisation écrite est formellement interdite pour tout usage commercial. 

Cette carte marine est conçue pour être utilisée conjointement avec d'autres documents publiés par le SHOM. Les Groupes hebdomadaires d'avis aux navigateurs (incluant les avis particuliers, particuliers et temporaires), l'ouvrage 10 (Lignes directrices et abréviations), le Guide du Navigateur (en particulier le volume 1 pour les informations concernant les cartes marines, les procédures et les limitations), l'ouvrage 11 (Instructions Nautiques, les Livres des Feux et Signaux de Brume, les ouvrages de radiogramme, les annuaires des marées, les atlas de courants de marée, les ouvrages de navigation et les ouvrages nautiques en votre possession. Utilisez toujours la carte appropriée la plus récente et tenue à jour les cartes marines et les ouvrages nautiques en votre possession.

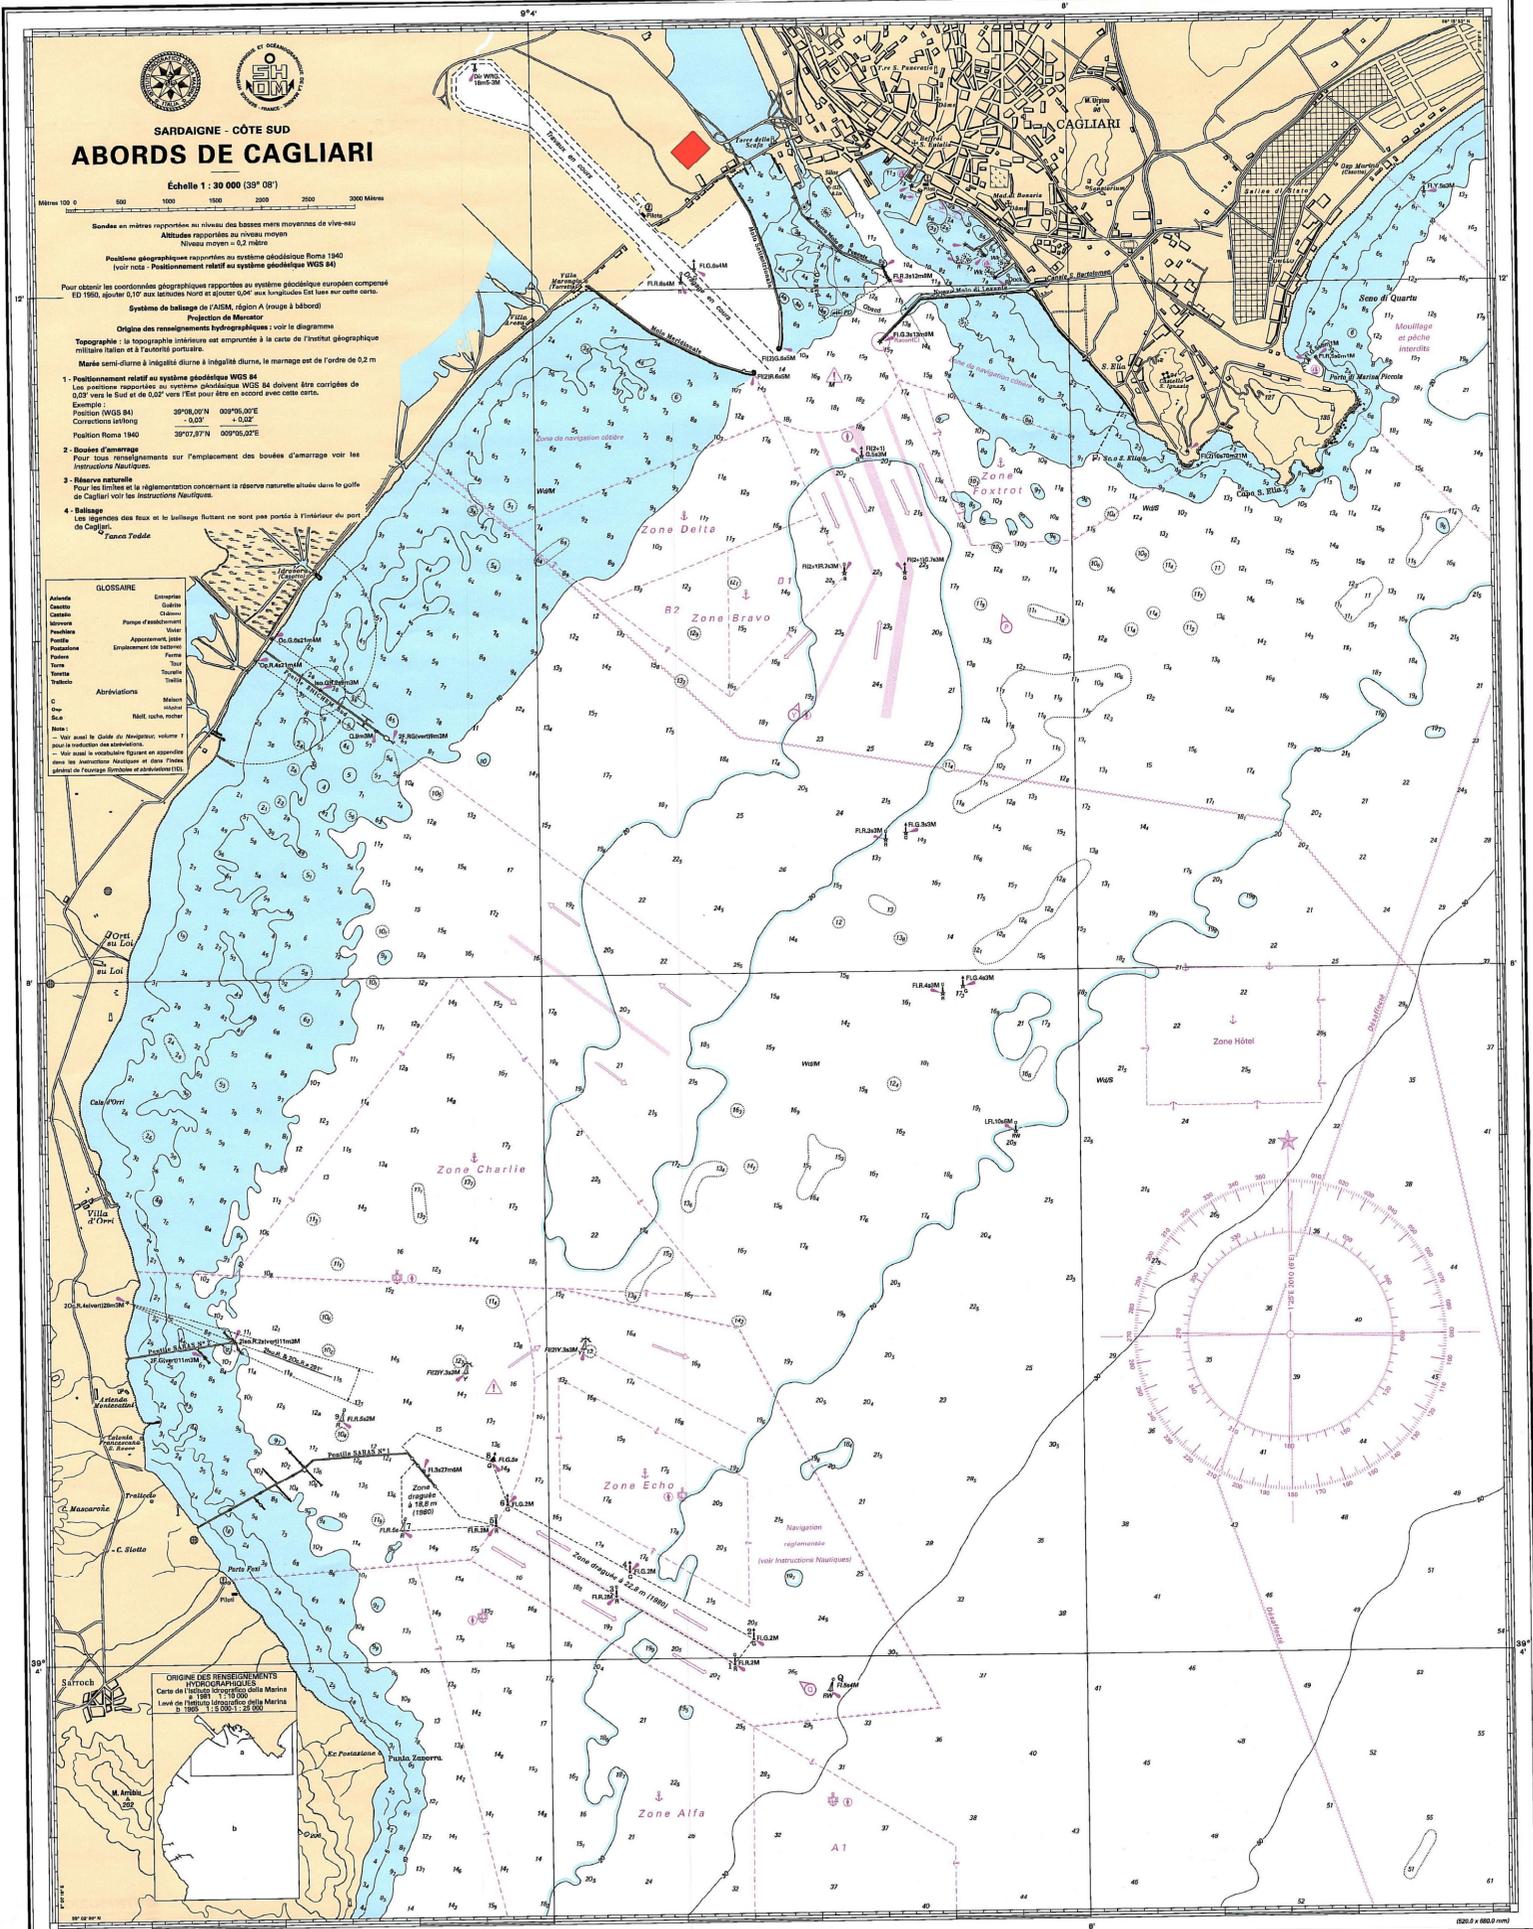

Legenda

■ Area impianto



ISGAS ENERGIT MULTIUTILITIES S.p.A.

Sede Legale Via Italia n° 167 - 09100 Cagliari
L'Amministratore Delegato: Dott. Giuseppe Deroma

TERMINAL GNL NEL PORTO CANALE DI CAGLIARI PROGETTO AUTORIZZATIVO

TERMINAL GNL NEL PORTO CANALE DI CAGLIARI PROGETTO AUTORIZZATIVO



Società di ingegneria incaricata per la progettazione



COSIN S.r.l.
SOCIETÀ DI INGEGNERIA UNIPERSONALE
09134 CAGLIARI - VIA SAN TOMMASO D'AGUINO 18
Tel e fax +39 070 2346768
info@cosin.it
P.IVA 03043130925

Progettista e responsabile per l'integrazione fra le varie prestazioni specialistiche

Ing. Giuseppe Delitala



ORDINE INGEGNERI
PROVINCIA DI CAGLIARI
N. 4255 Dott. Ing. Giuseppe DELITALA

Gruppo di lavoro COSIN S.r.l.

Geologia e geotecnica
Geol. Alberto Gorini

Opere Civili
Ing. Nicola Marras

Studio di impatto ambientale
Ing. Emanuela Corona

Fotosimulazioni
Arch. Daniele Nurra

Archeologia
Archeol. Anna Luisa Sanna

Consulenze specialistiche:

Rapporto preliminare di sicurezza
Società ICARO S.r.l.

Opere antincendio
Ing. Fortunato Gangemi

Opere Marittime
Ing. Giovanni Spissu

Opere Strutturali
Ing. Francesco Fiori

Studio di impatto Acustico
Ing. Antonio Dedoni

CARTA NAUTICA

2 - INQUADRAMENTO CARTOGRAFICO E RILIEVI

NOME FILE
D_02_IN_08_NAU_R00

CODICE ELAB. D02IN08NAUR00 REV. A

A	PRIMA EMISSIONE	Maggio 2017	Gorini	Delitala	Delitala
REV.	DESCRIZIONE	DATA	REDATTO	VERIFICATO	APPROVATO

SCALA

1:40.000

Corr.: 2002-0923 a 2011-0238

Les avis de correction publiés dans les Groupes hebdomadaires d'avis aux navigateurs sont accessibles sur le site Internet www.shom.fr.

SERVICE HYDROGRAPHIQUE ET OcéANOGRAPHIQUE DE LA MER - Publication 1985 - Édition No 3 - 2007

Reproduction modifiée en fac-similé de la carte No 283 publiée en 1955 par le service hydrographique de l'Italie édition No 2 - 1999

Cette carte contient des éléments soumis au copyright publiés avec l'autorisation de l'Institut hydrographique de la Marine

6804



3 516080 068041

GARDEZ VOTRE MER PROPRE
KEEP YOUR WATERWAYS CLEAN