


PIANTA PILASTRI  
SCALA 1:100

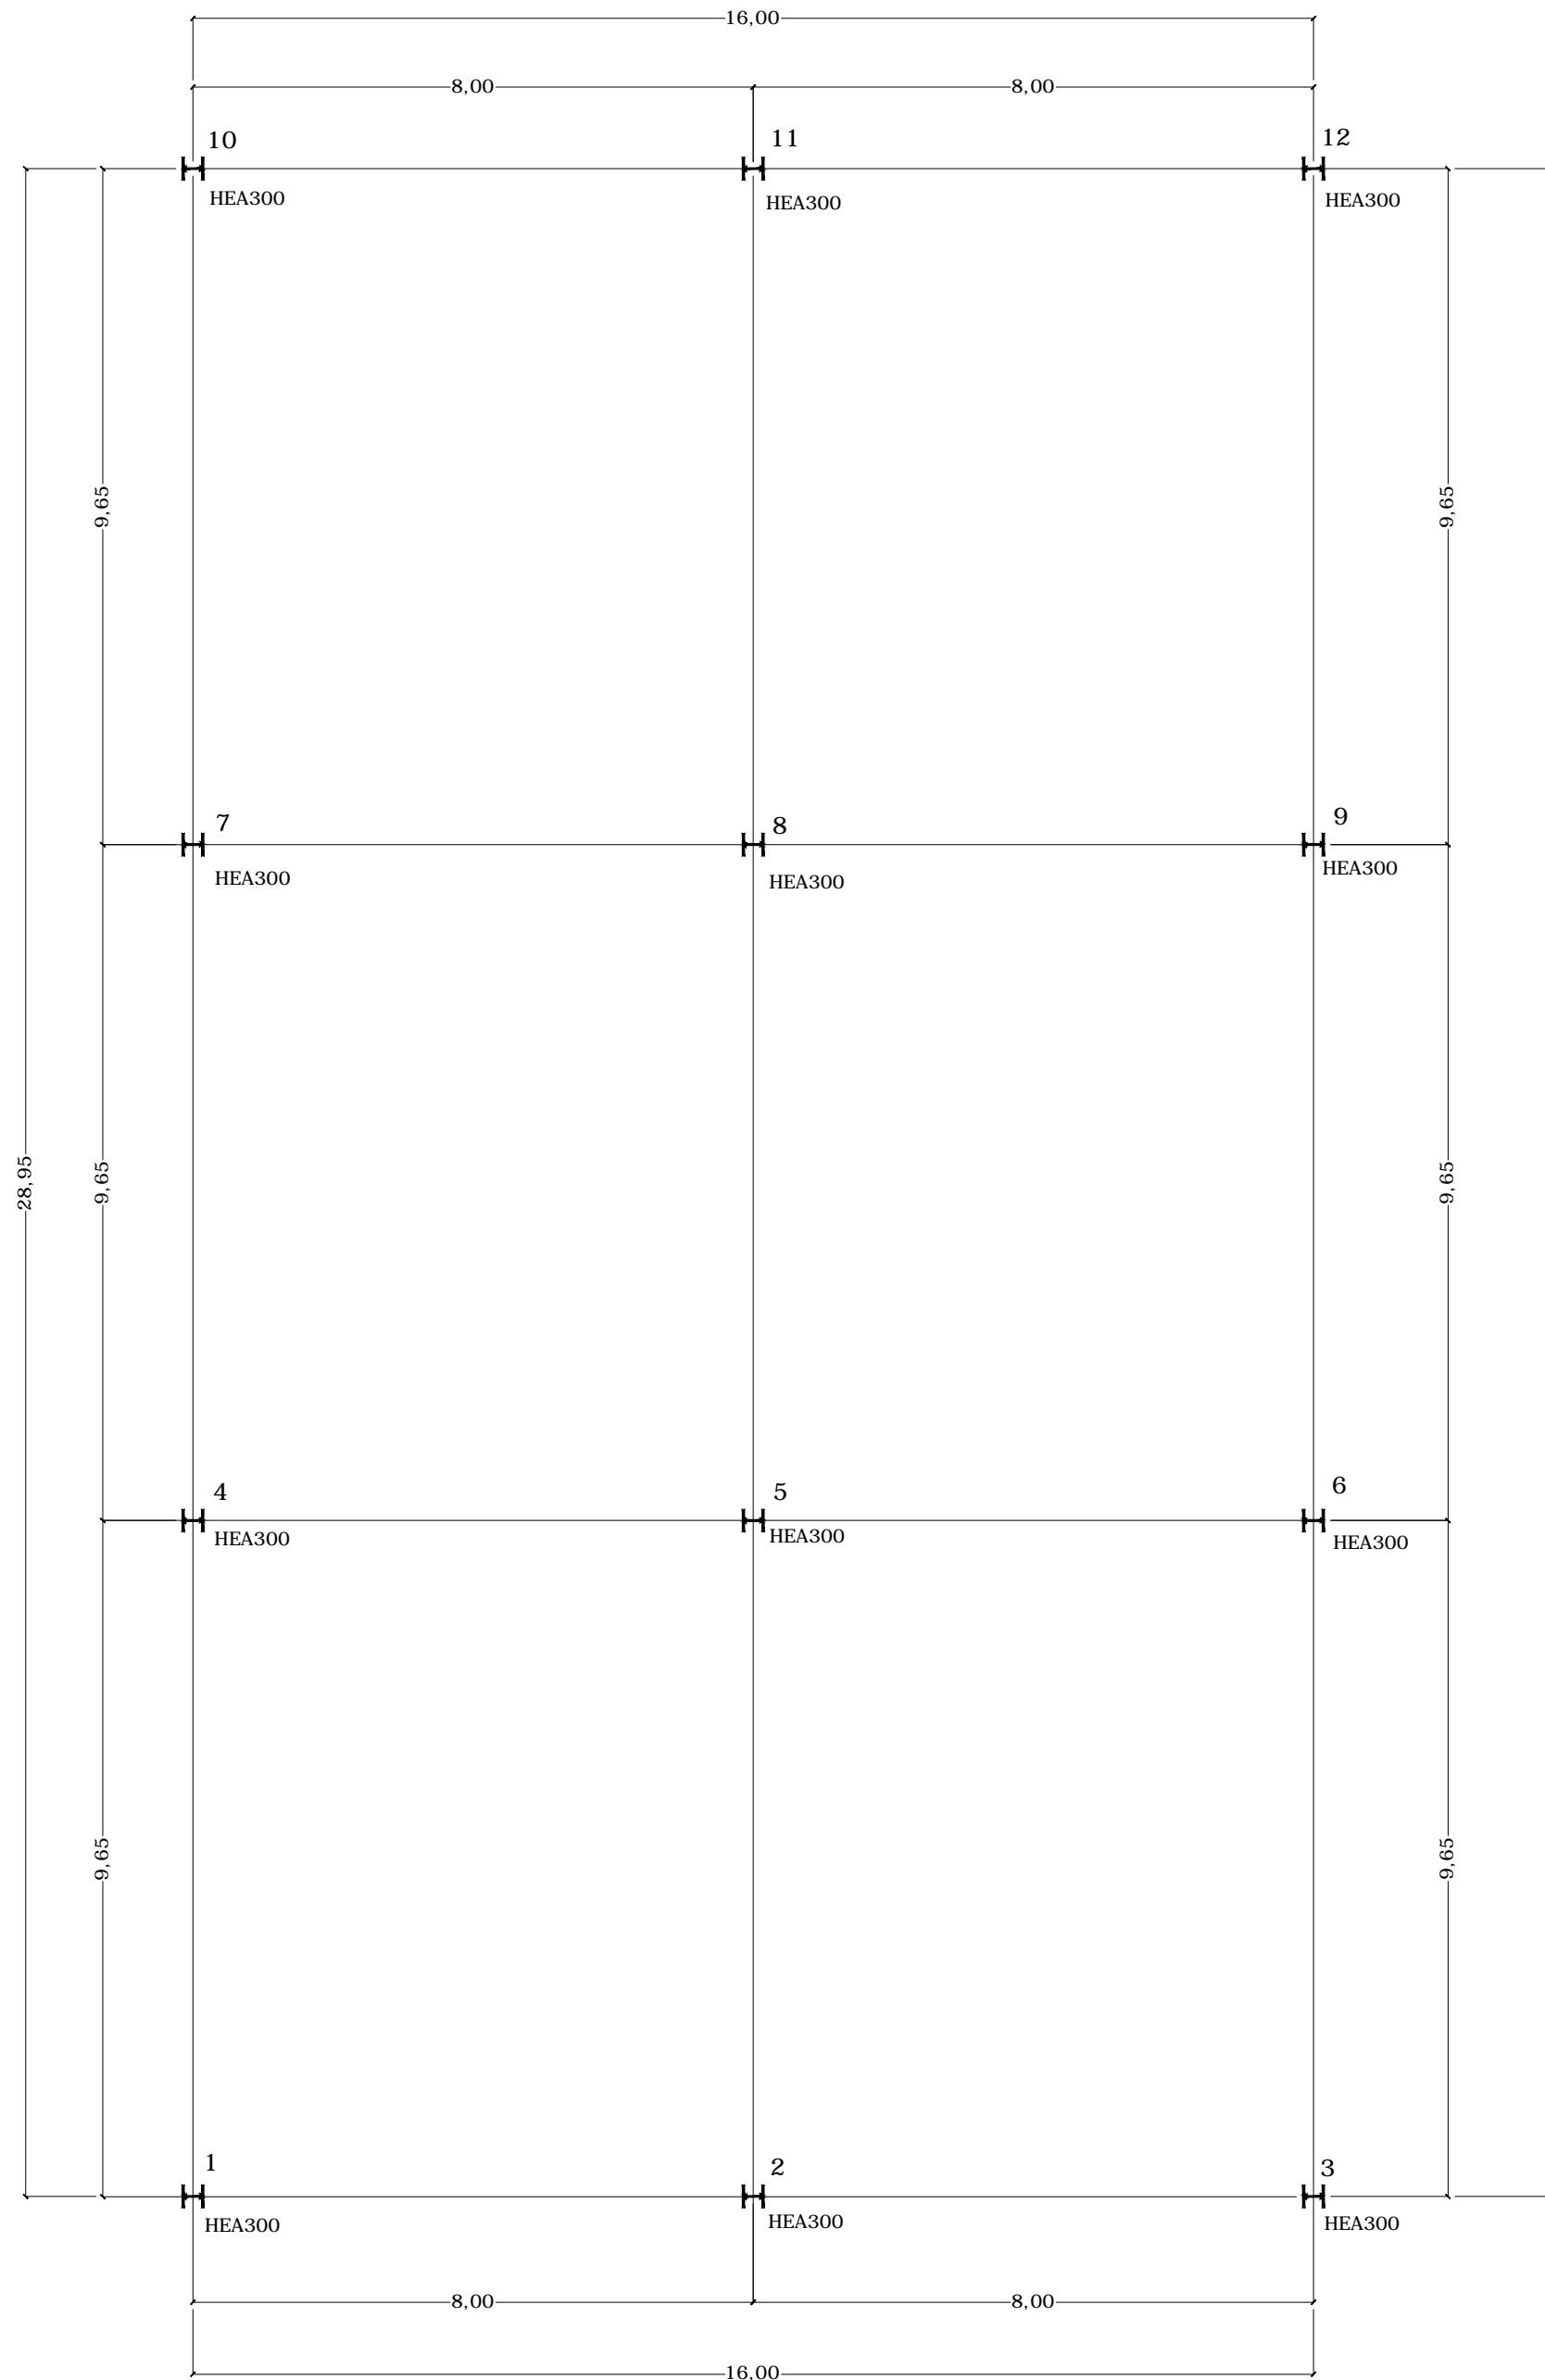

**ISGAS ENERGY MULTIUTILITIES S.p.A.**

Sede Legale Via Italia n° 167 - 09100 Cagliari  
L'Amministratore Delegato: Dott. Giuseppe Deroma

**TERMINAL GNL NEL PORTO CANALE DI CAGLIARI  
PROGETTO AUTORIZZATIVO**



**TERMINAL GNL NEL PORTO CANALE DI CAGLIARI  
PROGETTO AUTORIZZATIVO**

**Progettazione**


Società di ingegneria incaricata per la progettazione



COSIN S.r.l.  
SOCIETÀ DI INGEGNERIA UNIPERSONALE  
09134 CAGLIARI - VIA SAN TOMMASO D'AQUINO 18  
Tel e fax +39 070 2346768  
info@cosinsrl.it  
P.IVA 03043130925

Progettista e responsabile per l'integrazione  
fra le varie prestazioni specialistiche

Ing. Giuseppe Delitala

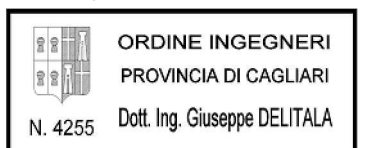

**Gruppo di lavoro COSIN S.r.l.**

- Geologia e geotecnica**  
Geol. Alberto Gorini
- Opere Civili**  
Ing. Nicola Marras
- Studio di impatto ambientale**  
Ing. Emanuela Corona
- Fotosimulazioni**  
Arch. Daniele Nurra
- Archeologia**  
Archeol. Anna Luisa Sanna

**Consulenze specialistiche:**

- Rapporto preliminare di sicurezza**  
Società ICARO S.r.l.
- Opere antincendio**  
Ing. Fortunato Gangemi
- Opere Marittime**  
Ing. Giovanni Spisso
- Opere Strutturali**  
Ing. Francesco Fiori
- Studio di impatto Acustico**  
Ing. Antonio Dedoni

**STRUTTURE ACCIAIO PILASTRI BAIE DI CARICO  
3 - PLANIMETRIE DI PROGETTO TERMINAL GNL**

|                                                 |                 |             |         |            |                |
|-------------------------------------------------|-----------------|-------------|---------|------------|----------------|
| NOME FILE<br>D_03_PL_25_STR_R00                 |                 |             |         |            | SCALA<br>1:100 |
| CODICE ELAB. <b>D03PL25STRR00</b> REV. <b>A</b> |                 |             |         |            |                |
| A                                               | PRIMA EMISSIONE | Maggio 2017 | Fiori   | Delitala   | Delitala       |
| REV.                                            | DESCRIZIONE     | DATA        | REDATTO | VERIFICATO | APPROVATO      |