



CORAL ENERGY - SCHEMA DI ORMEGGIO IN BANCHINA

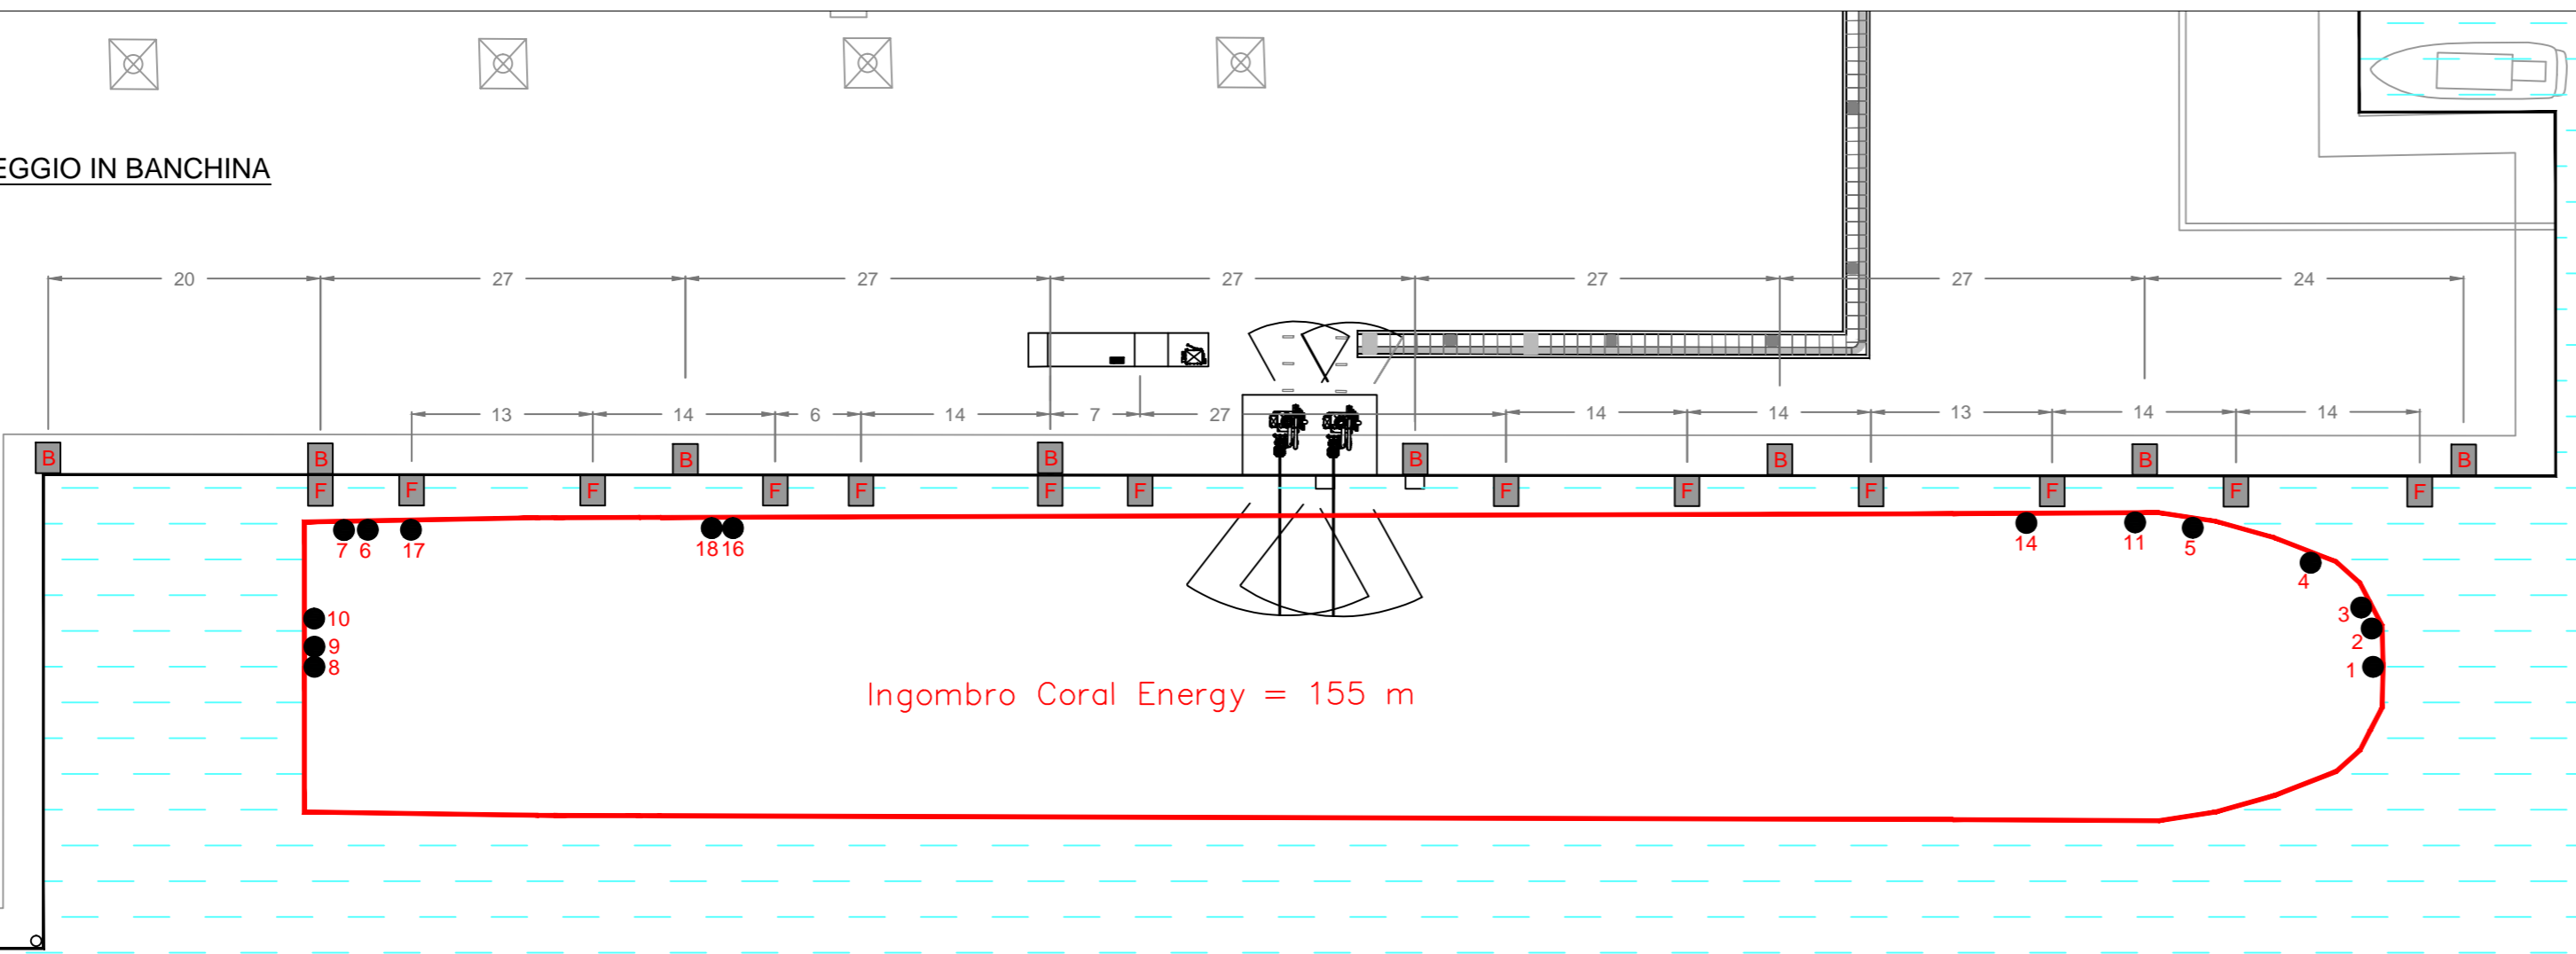


Scala 1:500

CORAL ENERGY - LAYOUT FUNZIONALE DI ORMEGGIO

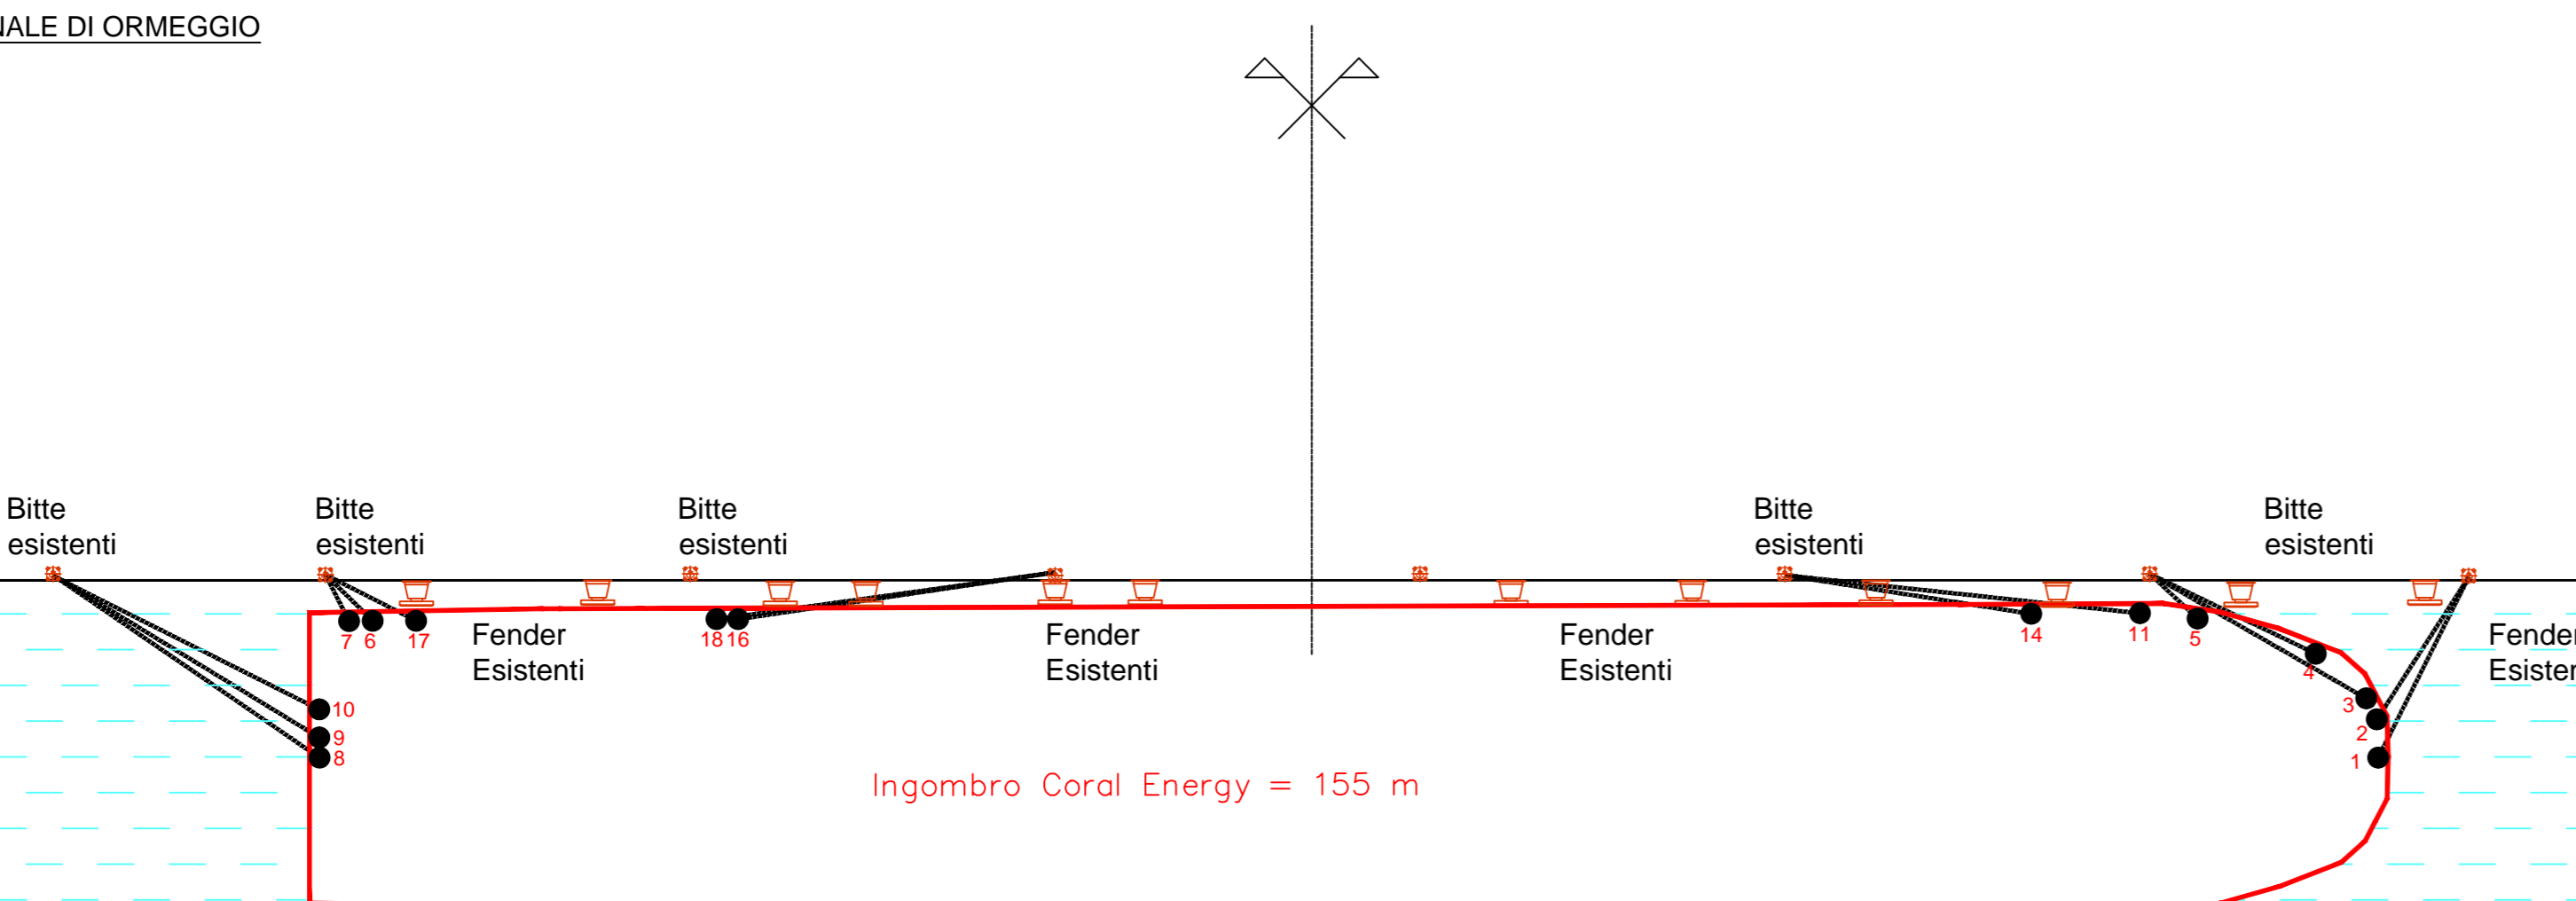

Scala 1:500

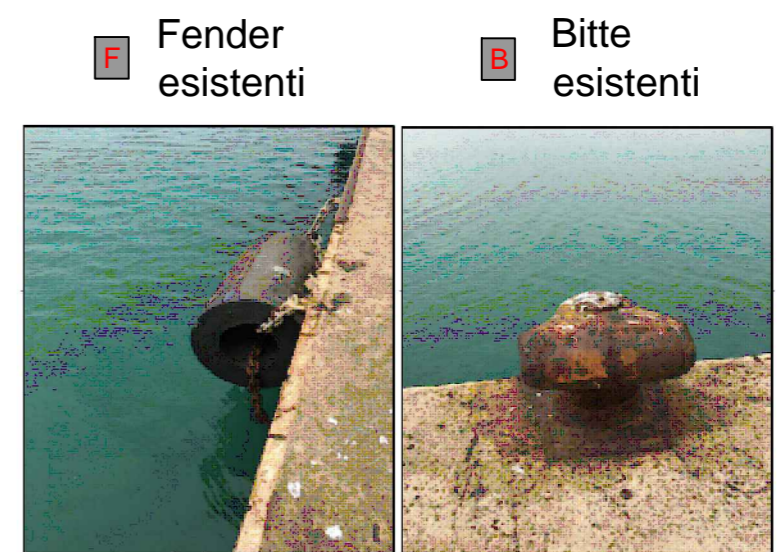

ISGAS ENERGIT MULTIUTILITIES S.p.A.
 Sede Legale Via Italia n° 167 - 09100 Cagliari
 L'Amministratore Delegato: Dott. Giuseppe Deroma

TERMINAL GNL NEL PORTO CANALE DI CAGLIARI
PROGETTO AUTORIZZATIVO

TERMINAL GNL NEL PORTO CANALE DI CAGLIARI
PROGETTO AUTORIZZATIVO



Progettazione

Società di ingegneria incaricata per la progettazione: **COSIN S.r.l.**
 SOCIETÀ DI INGEGNERIA UNIPERSONALE
 09134 CAGLIARI - VIA SAN TOMMASO D'AQUINO 18
 Tel e fax +39 070 2346768
 info@cosinsr.it
 P.IVA 03043130925

Progettista e responsabile per l'integrazione fra le varie prestazioni specialistiche: **Ing. Giuseppe Delitala**

ORDINE INGEGNERI
 PROVINCIA DI CAGLIARI
 N. 4255 Dott. Ing. GIUSEPPE DELITALA

Gruppo di lavoro COSIN S.r.l.

- Geologia e geotecnica: Geol. Alberto Gorini
- Opere Civili: Ing. Nicola Marras
- Studio di impatto ambientale: Ing. Emanuela Corona
- Fotosimulazioni: Arch. Daniele Nurra
- Archeologia: Archeol. Anna Luisa Sanna

Consulenze specialistiche:

- Rapporto preliminare di sicurezza: Società ICARO S.r.l.
- Opere antincendio: Ing. Fortunato Gangemi
- Opere Marittime: Ing. Giovanni Spissu
- Opere Strutturali: Ing. Francesco Fiori
- Studio di impatto Acustico: Ing. Antonio Dedoni

LAYOUT SISTEMA DI ORMEGGIO NAVE DA 15.600 MC
3- PLANIMETRIE DI PROGETTO TERMINAL GNL

NOME FILE D_03_PL_30_LON_R00		SCALA 1:500	
CODICE ELAB. D 03 PL 30 LON R 00 REV. A			

A	PRIMA EMISSIONE	Maggio 2017	Spissu	Delitala	Delitala
REV.	DESCRIZIONE	DATA	REDATTO	VERIFICATO	APPROVATO