



DESCRIZIONE	MATERIALE
BASE PLATE DOUBLE RING	ASTM A 240 TP 304L
SKIRT	ASTM A 240 TP 304L
STACK	ASTM A 312 TP 304L
FLARE TIP	ASTM A 240 TP 310
FLARE RIP-FLARE STACK CONNECTION FLANGE 8" RF- S.O. 15# ANSI/ASME B16.5	ASTM A 182 F 304 L
FLARE GAS INLET FLANGE 12" RF- S.O. 15# ANSI/ASME B16.5	ASTM A 182 F304L
UTILITY PIPING - PILOT GAS	ASTM A 312 TP 316L
CONDUIT FOR ACWL	C.S.
CONDUIT FOR THERMOCOUPLES	C.S.
PLATFORMS VERTICAL LADDER AND HANDRAILS	S235 JR S235 JR
GRATING FOR WALKWAY	EN 10025 S235 JR
GASKETS SPIRAL WOUND	GRAPHITE LAMINATED GASKET INNER OUTER RING IN S.S. 304 L
BOLTS AND NUTS FOR STEEL STRUCTURES	CL. 8.8 OR EQ
STUD BOLTS AND NUTS FOR FLANGES	ASTM A 193 GR. B 8(BOLTS) ASTM A 194 GR. 8(NUTS)
KO DRUM	ASTM A 240 TP 304 L
BASIC MARKING PATTERNS	Orange or red White
AIRCRAFT WARNING LIGHT	

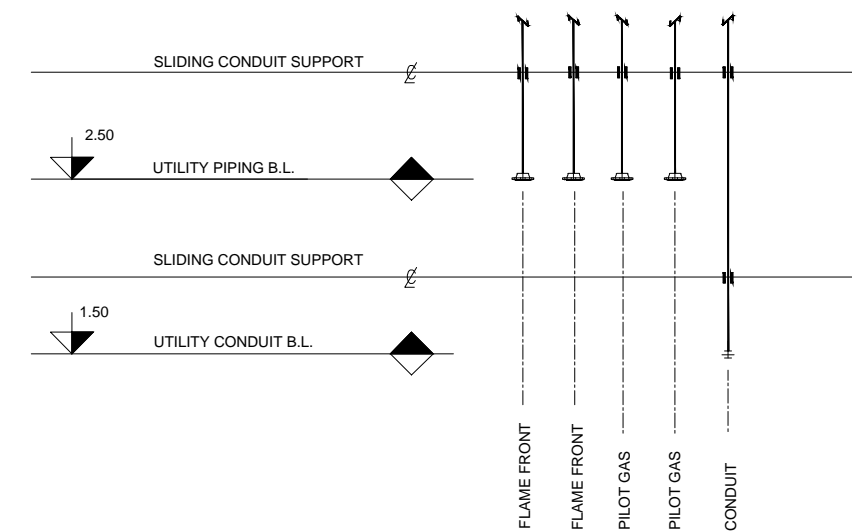

SCALA 1:100

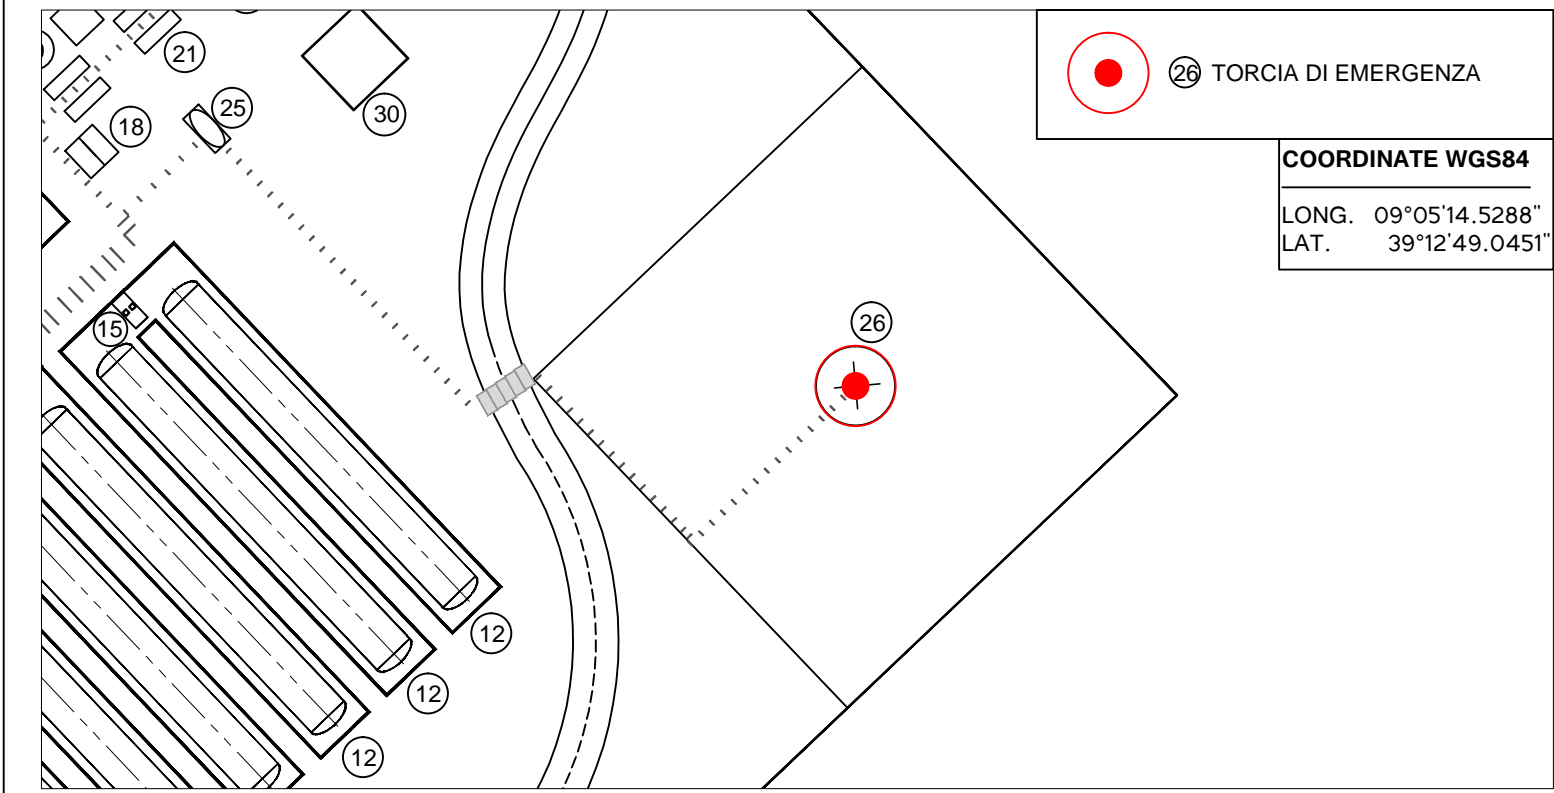

COORDINATE WGS84  
LONG. 09°05'14.5288"  
LAT. 39°12'49.0451"



**ISGAS ENERGIT MULTIUTILITIES S.p.A.**

Sede Legale Via Italia n° 167 - 09100 Cagliari  
L'Amministratore Delegato: Dott. Giuseppe Deroma

**TERMINAL GNL NEL PORTO CANALE DI CAGLIARI  
PROGETTO AUTORIZZATIVO**

**TERMINAL GNL NEL PORTO CANALE DI CAGLIARI  
PROGETTO AUTORIZZATIVO**




**Progettazione**

Società di ingegneria incaricata per la progettazione      Progettista e responsabile per l'integrazione fra le varie prestazioni specialistiche



COSIN S.r.l.  
SOCIETÀ DI INGEGNERIA UNIPERSONALE  
09134 CAGLIARI - VIA SAN TOMMASO D'AQUINO 18  
Tel e fax +39 070 2346788  
info@cosin.it  
P.IVA 03043130925

Ing. Giuseppe Delitala

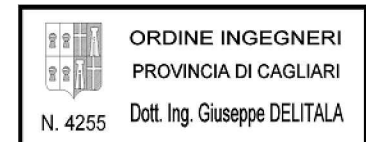

ORDINE INGEGNERI  
PROVINCIA DI CAGLIARI  
N. 4255      Dott. Ing. Giuseppe DELITALA

**Gruppo di lavoro COSIN S.r.l.**

- Geologia e geotecnica**  
Geol. Alberto Gorini
- Opere Civili**  
Ing. Nicola Marras
- Studio di impatto ambientale**  
Ing. Emanuela Corona
- Fotosimulazioni**  
Arch. Daniele Nurra
- Archeologia**  
Archeol. Anna Luisa Sanna

**Consulenze specialistiche:**

- Rapporto preliminare di sicurezza**  
Società ICARO S.r.l.
- Opere antincendio**  
Ing. Fortunato Gangemi
- Opere Marittime**  
Ing. Giovanni Spissu
- Opere Strutturali**  
Ing. Francesco Fiori
- Studio di impatto Acustico**  
Ing. Antonio Dedoni

**TORCIA DI EMERGENZA  
8 - PARTICOLARI COSTRUTTIVI**

NOME FILE D_08_PC_12_TOR_R02		SCALA 1:100	
CODICE ELAB.	D 08 PC 12 TOR R02	REV.	B
B	EMISSIONE A SEGUITO RICHIESTA VALUTAZIONE COMPATIBILITA' OSTACOLI E PERICOLI ALLA NAVIGAZIONE AEREA ENAV-ENAC	Settembre 2018	Corona      Delitala      Delitala
REV.	DESCRIZIONE	DATA	REDATTO      VERIFICATO      APPROVATO