
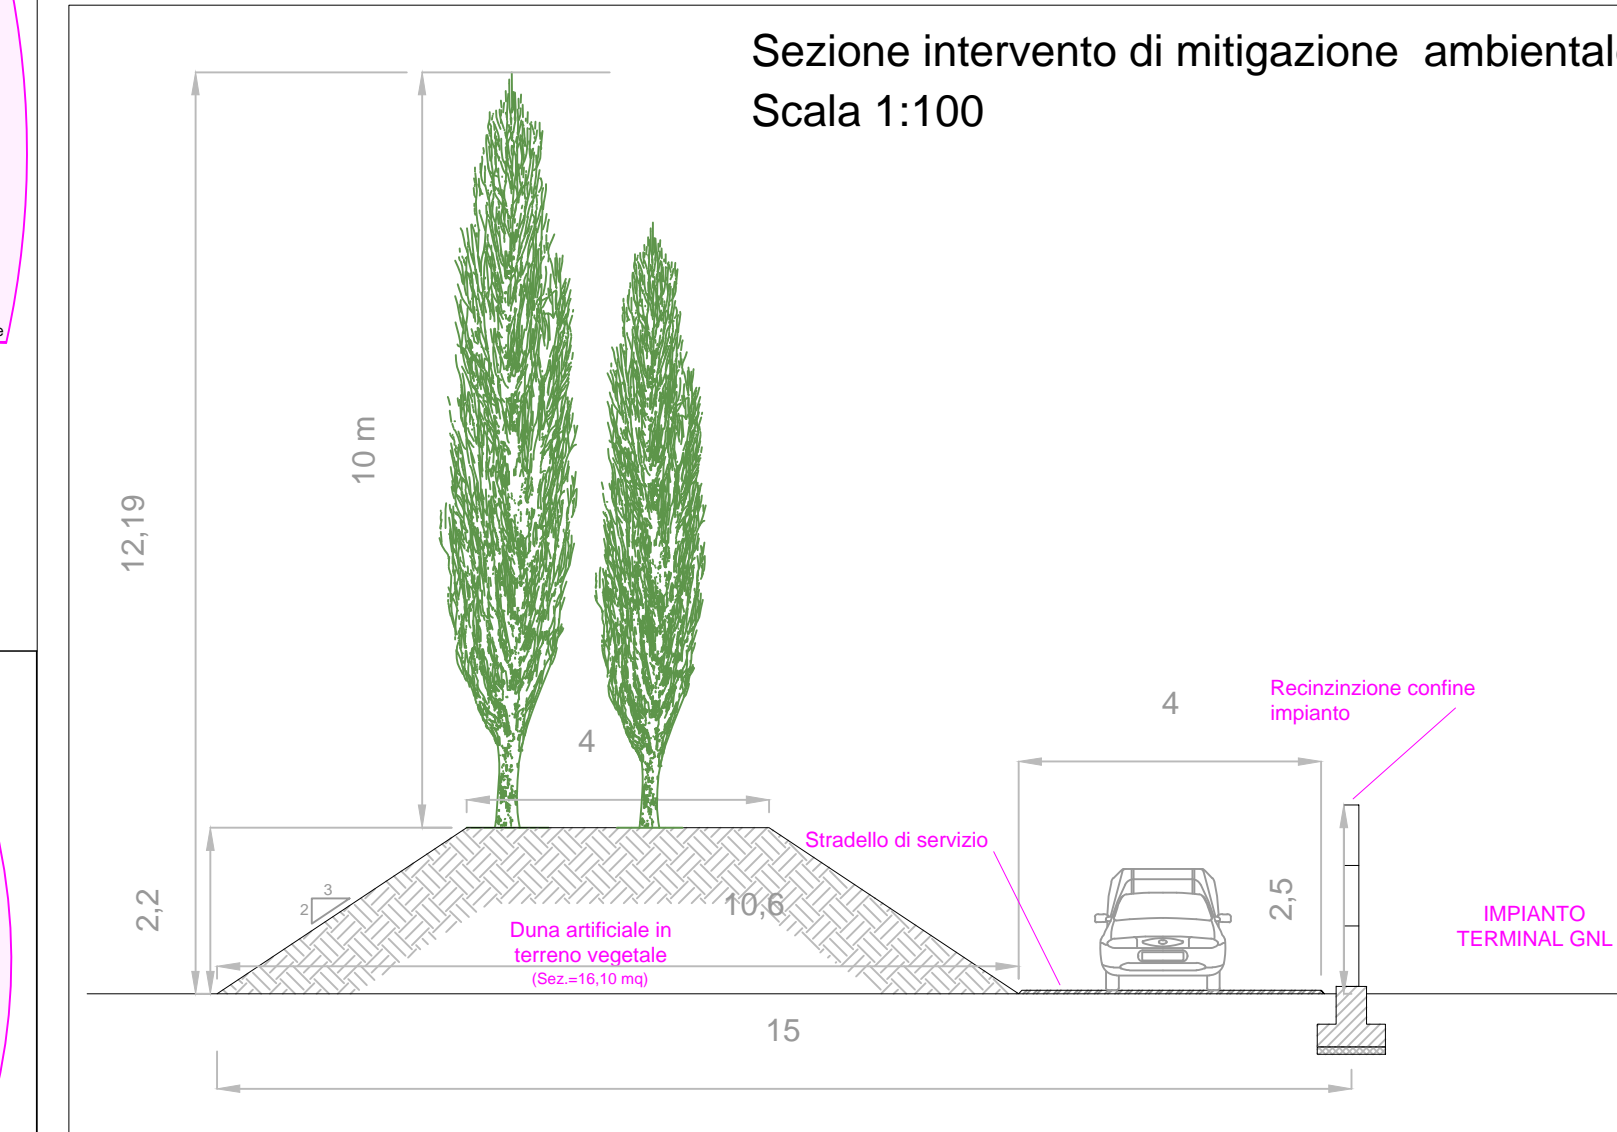


Profili visivi dai punti maggiormente panoramici di Cagliari
Scala 1:100

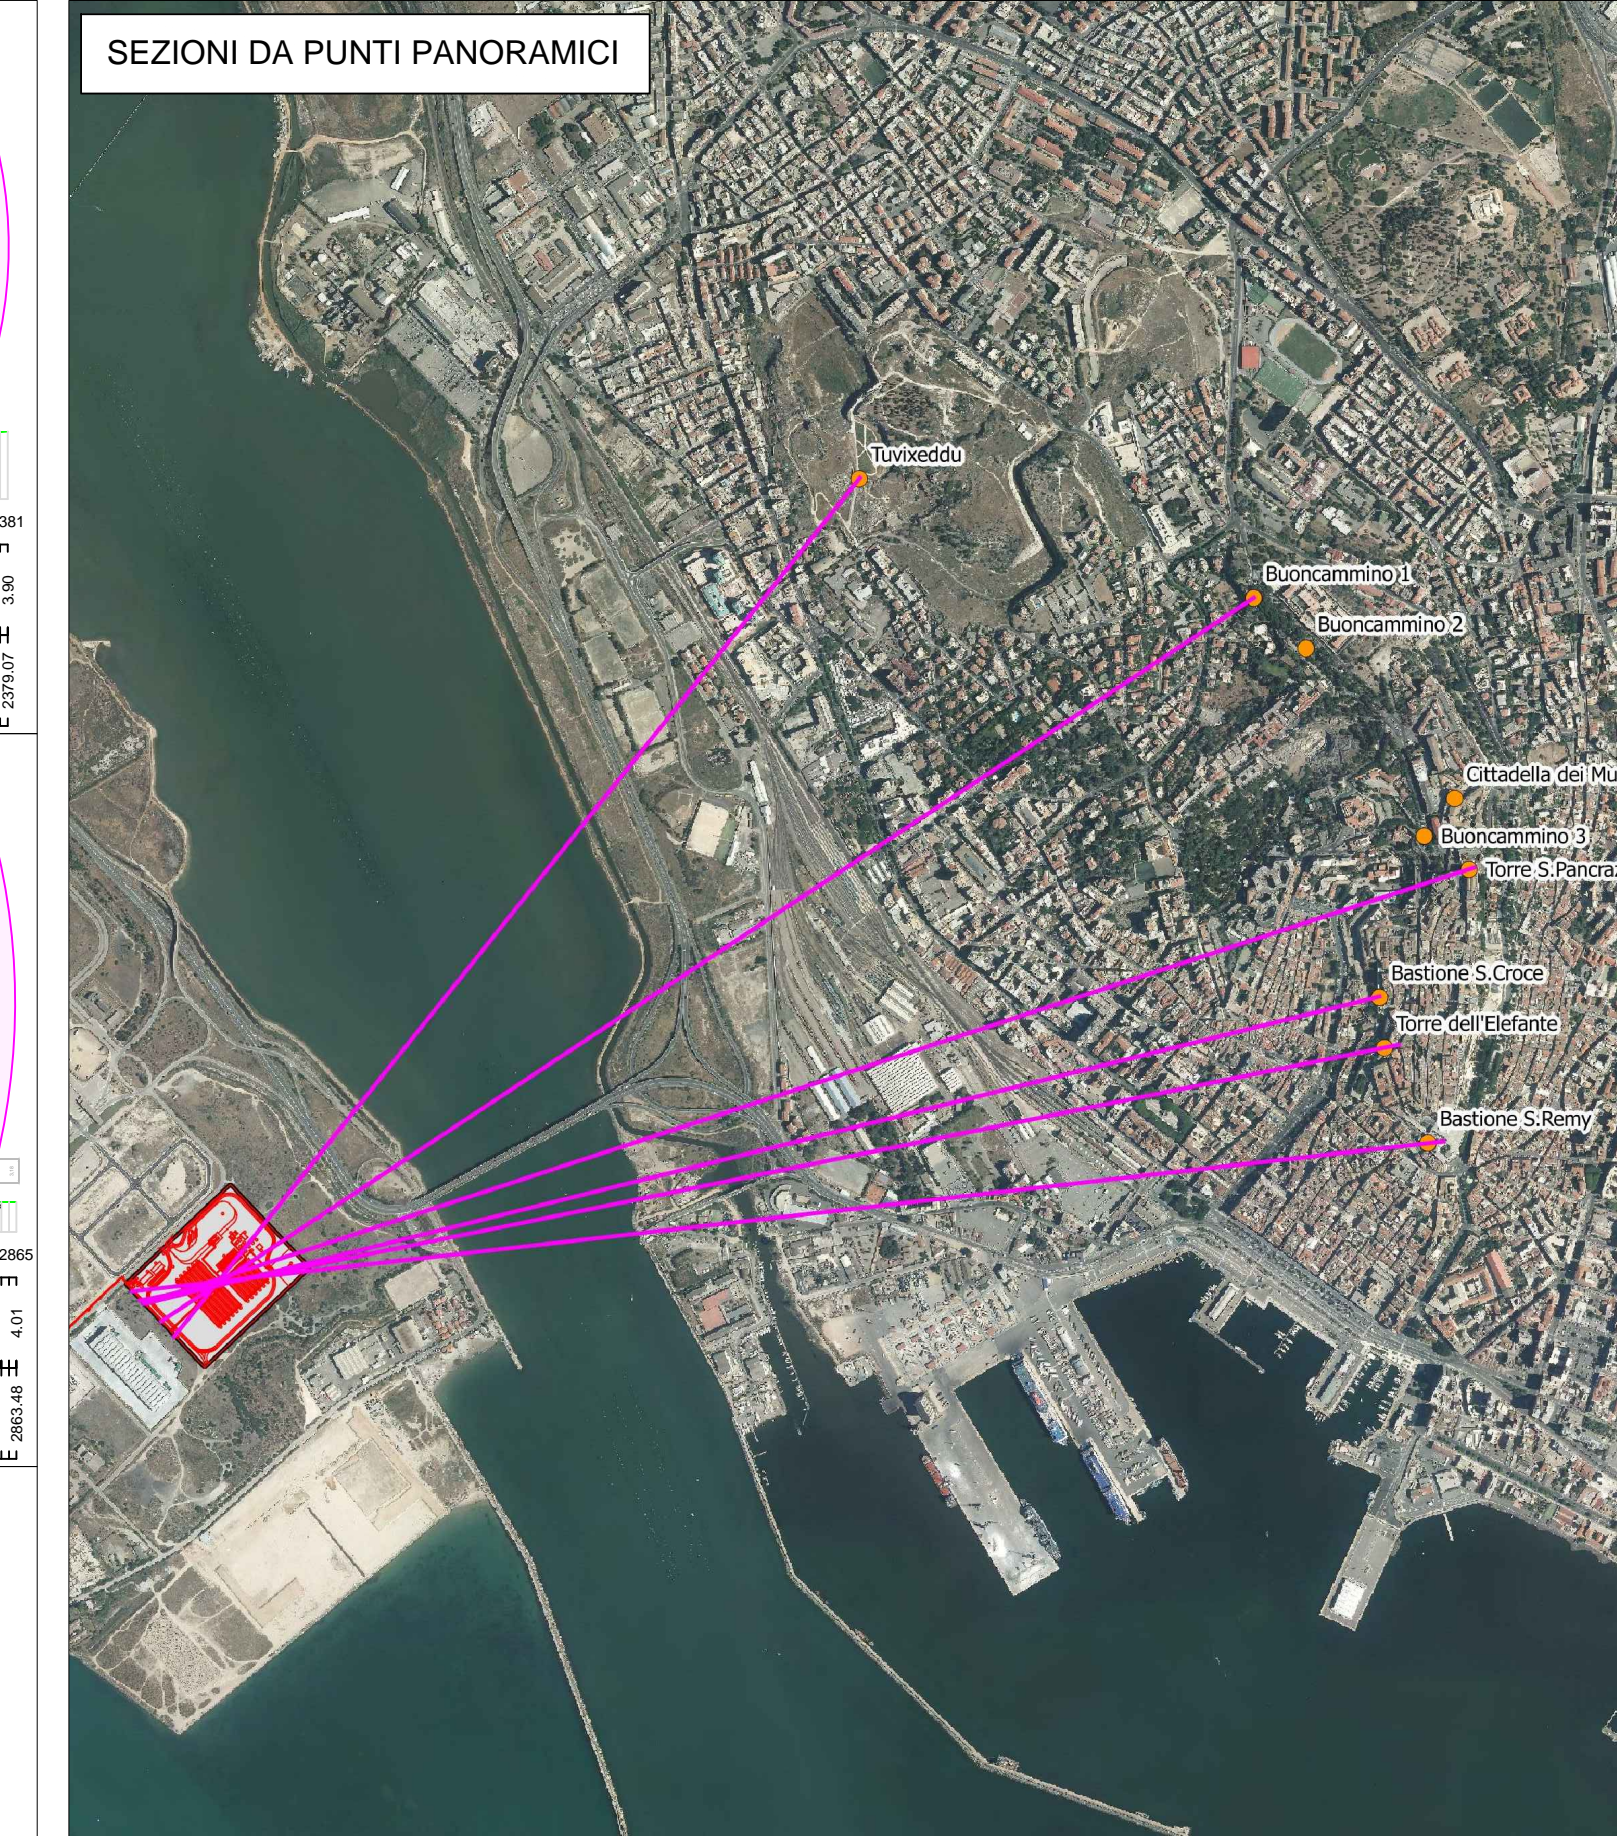

ISGAS ENERGIT MULTIUTILITIES S.p.A.
Sede Legale Via Iba n° 107 - 09100 Cagliari
L'Amministratore Delegato: Dott. Giuseppe Deroma

**TERMINAL GNL NEL PORTO CANALE DI CAGLIARI
PROGETTO AUTORIZZATIVO**

Progettazione
Società di ingegneria incaricata per la progettazione: **COSIM S.r.l.**
SOCIETÀ DI INGEGNERIA UNIVERSITARIA
09100 CAGLIARI - VIA SAN TOMASO D'ACQUINO 10
Tel + fax +39 070 2346768
info@cosim.it
P.IVA 02847330255

Progettista e responsabile per l'integrazione fra le varie prestazioni specialistiche: **Ing. Giuseppe Dellalà**
ORDINE INGEGNERI
PROVINCIA DI CAGLIARI
N. 4255 Dott. Ing. Giuseppe DELLALÀ

Gruppo di lavoro COSIM S.r.l.
Geologia e geotecnica: **Cons. Alberto Goria**
Opere Civili: **Ing. Nicola Marras**
Studio di impatto ambientale: **Ing. Emanuele Corona**
Fotomodellazioni: **Arch. Daniele Nurra**
Archeologia: **Archeol. Anna Luisa Santia**

Consulenze specialistiche:
Rapporto preliminare di sicurezza: **Società ICAEO S.r.l.**
Opere antincendio: **Ing. Fortunato Gangemi**
Opere Marittime: **Ing. Giovanni Spina**
Opere Strutturali: **Ing. Francesco Fiori**
Studio di Impatto Acustico: **Ing. Antonio Dedoni**

**Profili visivi dai punti maggiormente panoramici di Cagliari
12 - STUDIO DI IMPATTO AMBIENTALE**

NOME FILE D_12_IA_18_PRV_R00	FORMATO A3
CODICE ELAB. 0121A18PRVR00	REV A
A PRIMA EMISSIONE	Novembre 2016
REV. DESCRIZIONE	DATA REDATTO VERIFICATO APPROVATO