


Sezione a-a'  
PROFILO VISIVO DA VILLAGGIO PESCATORI  
Scala 1:500


SCALA  
ORIZ. 1:500  
VERT. 1:500

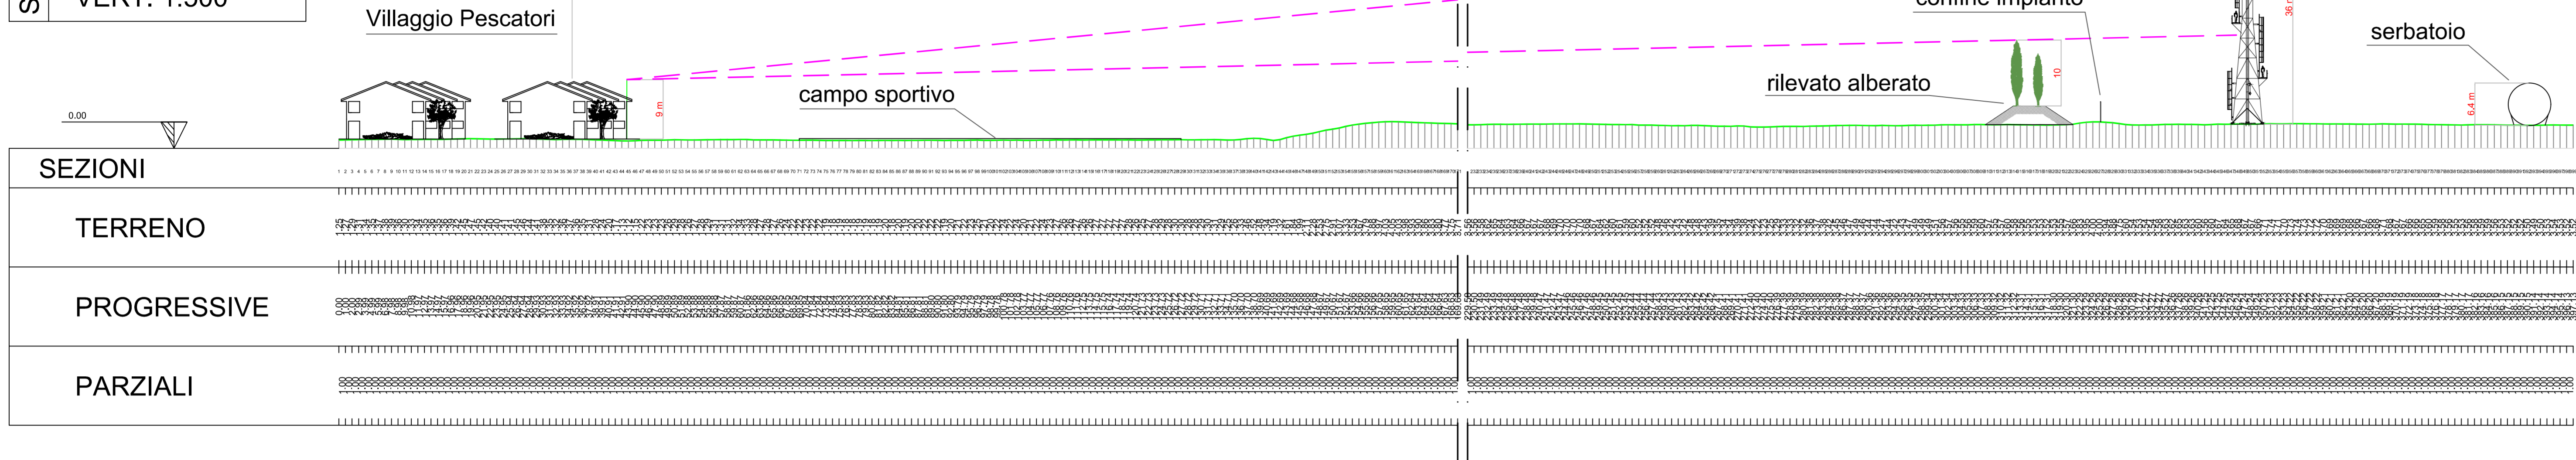

SEZIONI	
TERRENO	
PROGRESSIVE	
PARZIALI	

Sezione b-b'  
PROFILO VISIVO DA SS195  
Scala 1:500


SCALA  
ORIZ. 1:500  
VERT. 1:500

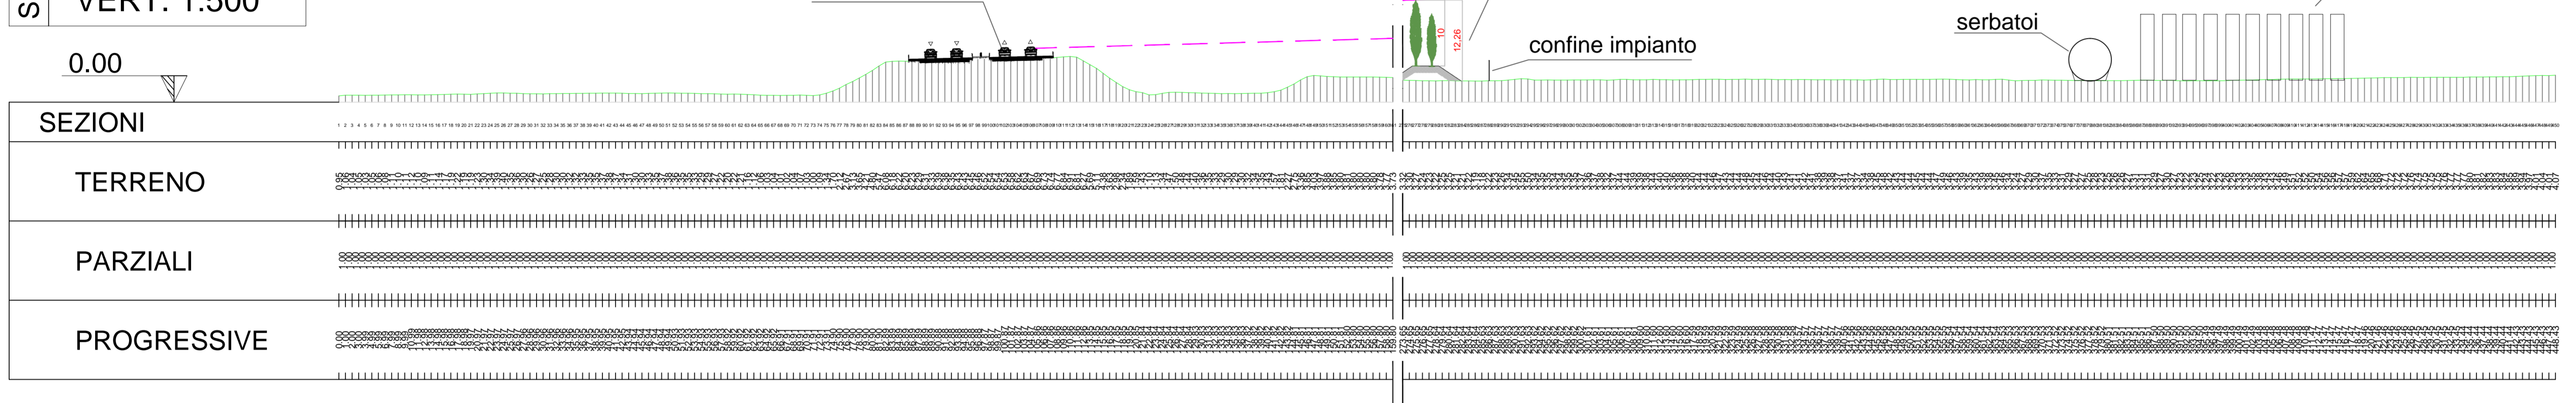


SEZIONI	
TERRENO	
PARZIALI	
PROGRESSIVE	

Sezione c-c'  
PROFILO VISIVO DA SS195  
Scala 1:500

SCALA  
ORIZ. 1:500  
VERT. 1:500

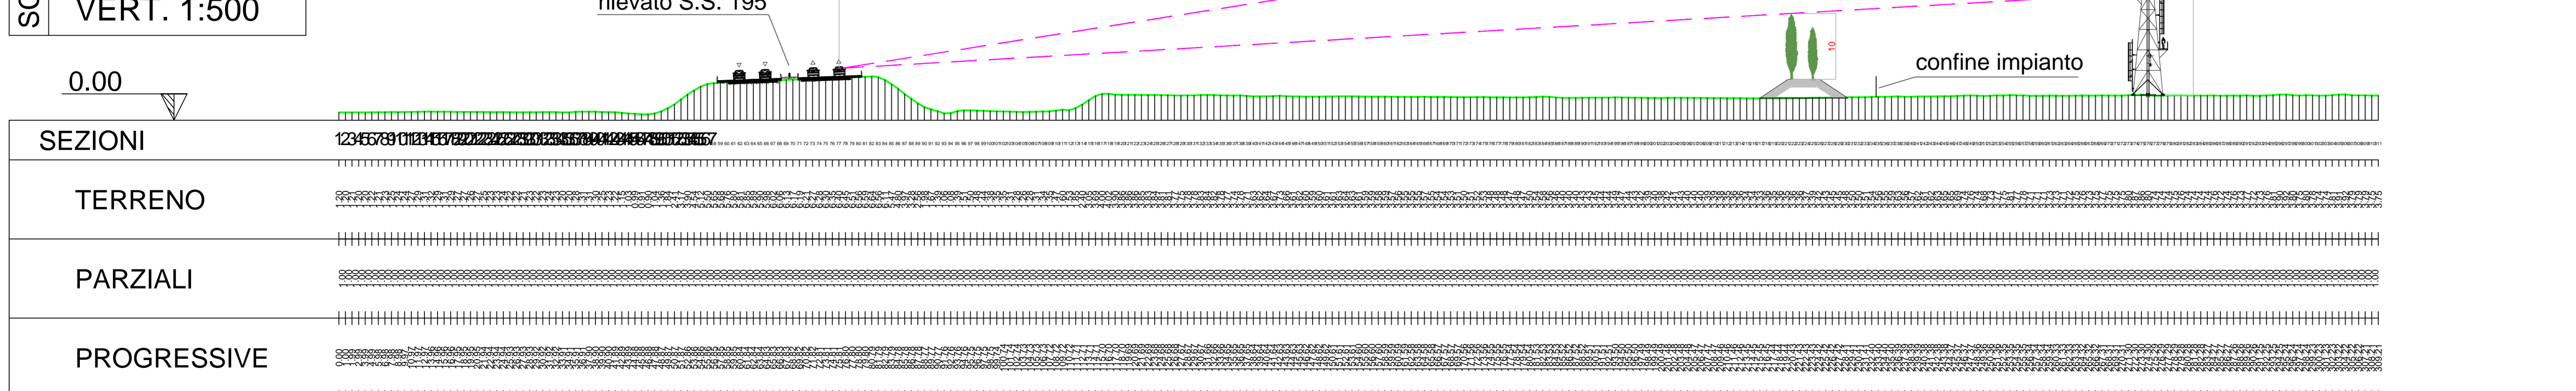

SEZIONI	
TERRENO	
PARZIALI	
PROGRESSIVE	

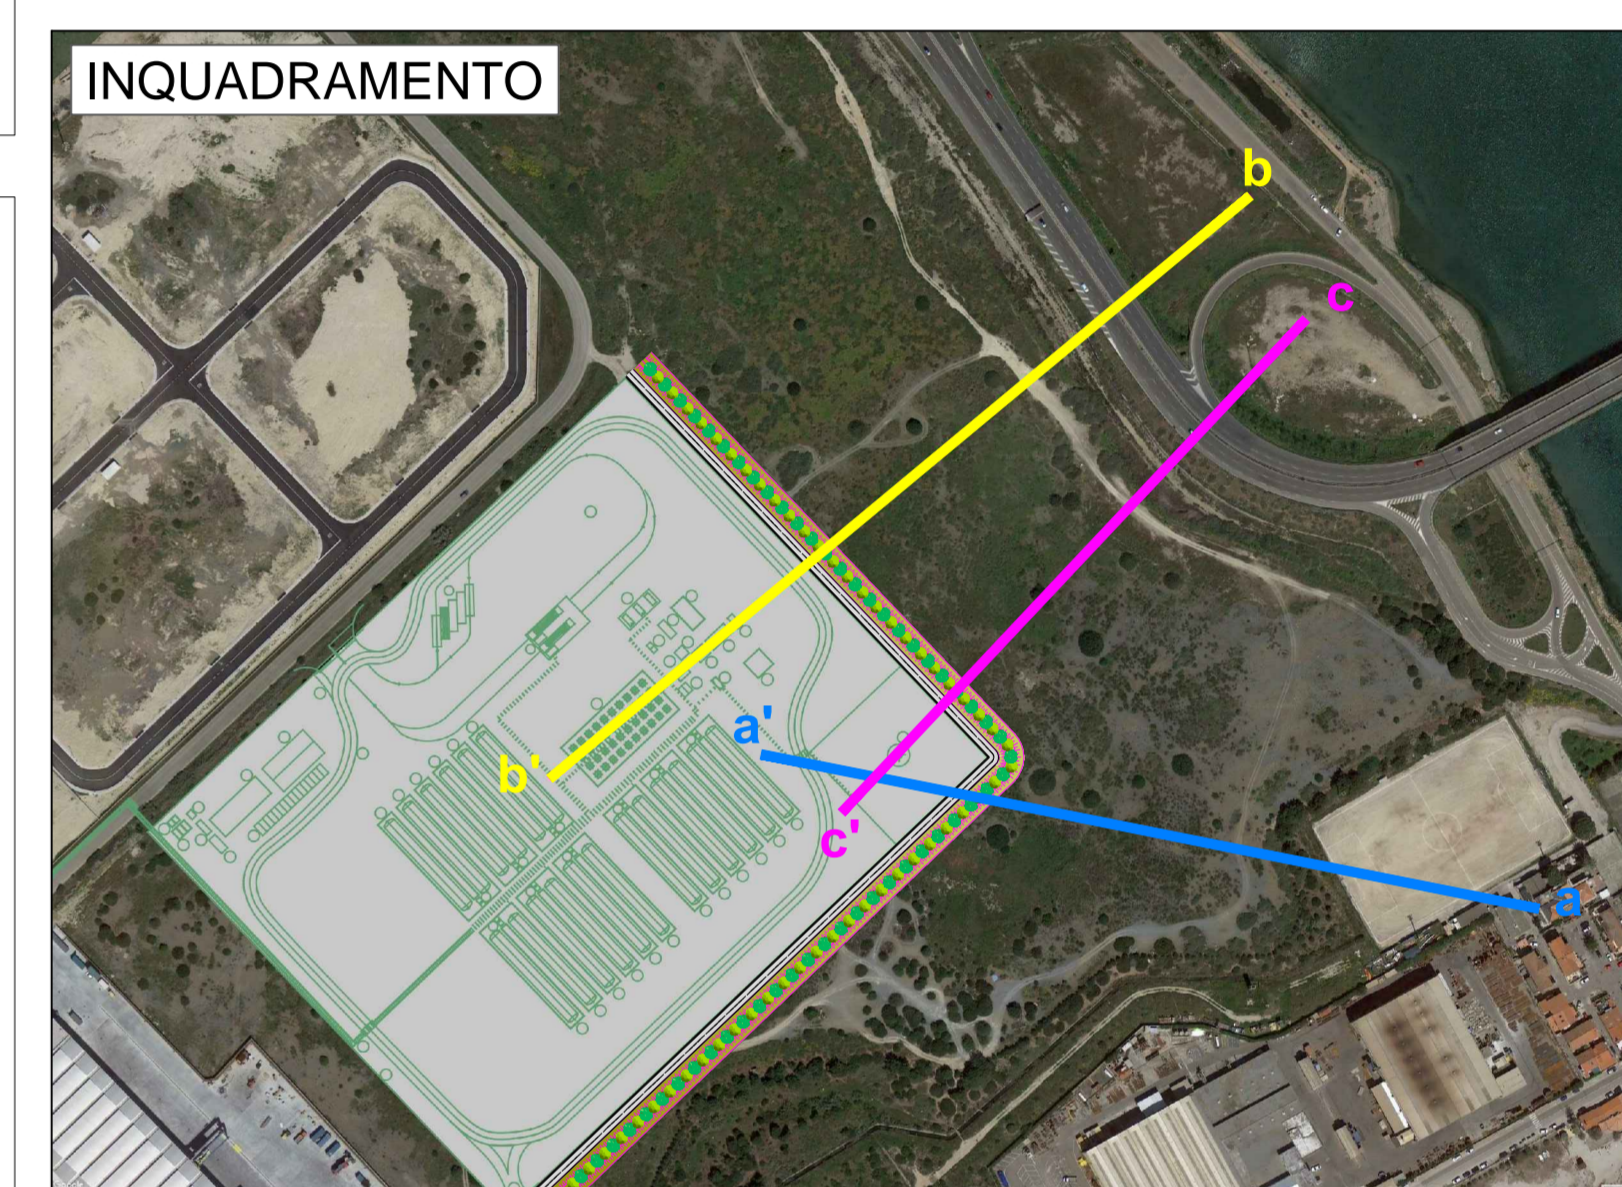

**ISGAS ENERGIT MULTIUTILITIES S.p.A.**  
Sede Legale Via Italia n° 107 - 09100 Cagliari  
L'Amministratore Delegato: Dott. Giuseppe Deroma

**TERMINAL GNL NEL PORTO CANALE DI CAGLIARI**  
PROGETTO AUTORIZZATIVO

**TERMINAL GNL NEL PORTO CANALE DI CAGLIARI**  
PROGETTO AUTORIZZATIVO

**Progettazione**

Società di ingegneria incaricata per la progettazione: **COSIN S.r.l.**  
SOCIETÀ DI INGEGNERIA UNIVERSITARIA  
09134 CAGLIARI - VIA SAN TOMMASO D'UGUENIO 18  
Tel e fax +39 070 2340768  
44050000416  
P.IVA 03043130925

Progettista e responsabile per l'integrazione fra le varie prestazioni specialistiche: **Dott. Ing. Giuseppe DELITALA**  
ORDINE INGEGNERI  
PROVINCIA DI CAGLIARI  
N. 4225  
Dott. Ing. Giuseppe DELITALA

**Gruppo di lavoro COSIN S.r.l.**

Geologia e geotecnica  
Geol. Alberto Gorini

Opere Civili  
Ing. Nicola Marras

Studio di impatto ambientale  
Ing. Emanuela Corona

Fotogrammetria  
Arch. Daniele Nurra

Archeologia  
Archeol. Anna Luisa Sanna

**Consulenze specialistiche:**

Rapporto preliminare di sicurezza  
Società ICARO S.r.l.

Opere antincendio  
Ing. Fortunato Gangemi

Opere Marittime  
Ing. Giovanni Spasù

Opere Strutturali  
Ing. Francesco Fiori

Studio di Impatto Acustico  
Ing. Antonio Dedoni

**Profili visivi dai punti maggiorati panoramici di Cagliari**  
12 - STUDIO DI IMPATTO AMBIENTALE

NOME FILE D_12_IA_19_Prv_R00		FORMATO	
CODICE ELAB. D12IA19PRVR00		Scala 1:500	
REV.	DESCRIZIONE	DATA	REDAITTO
A	PRIMA EMISSIONE	Novembre 2018	Gorini
			Delitala
			Delitala
			APPROVATO