




SEZIONE B-B-Scala 1:50

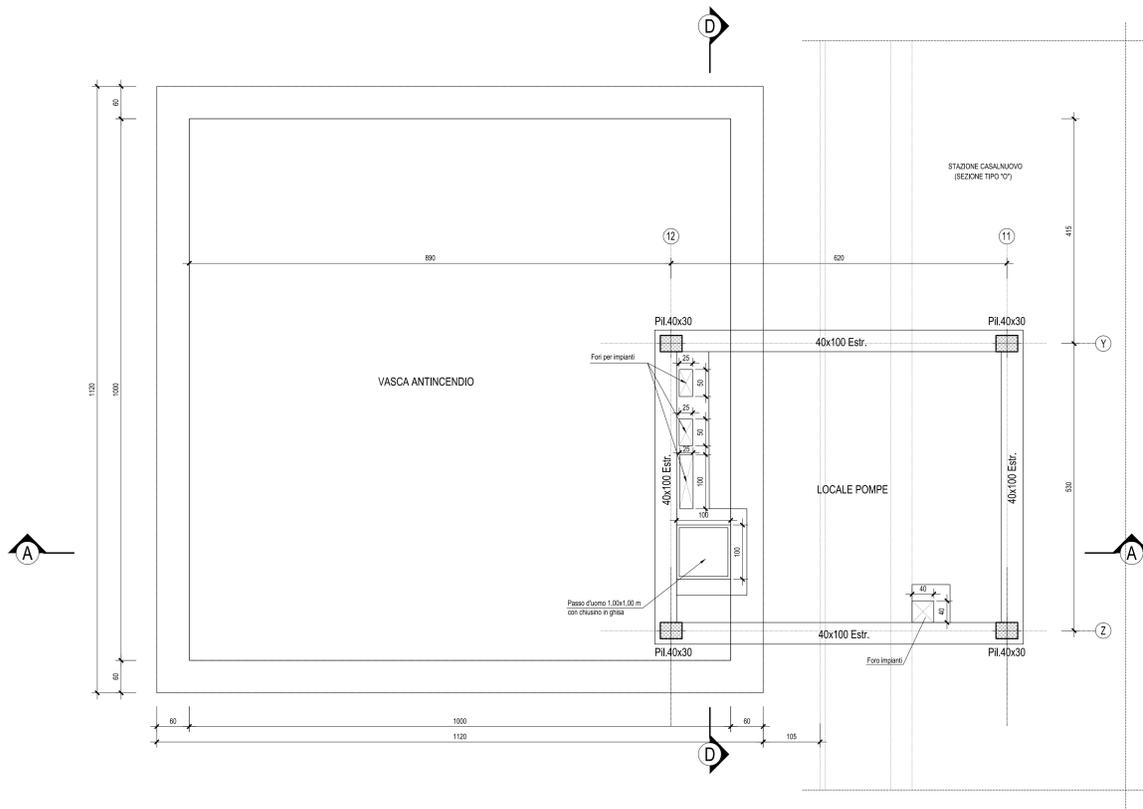


SEZIONE A-A-Scala 1:50

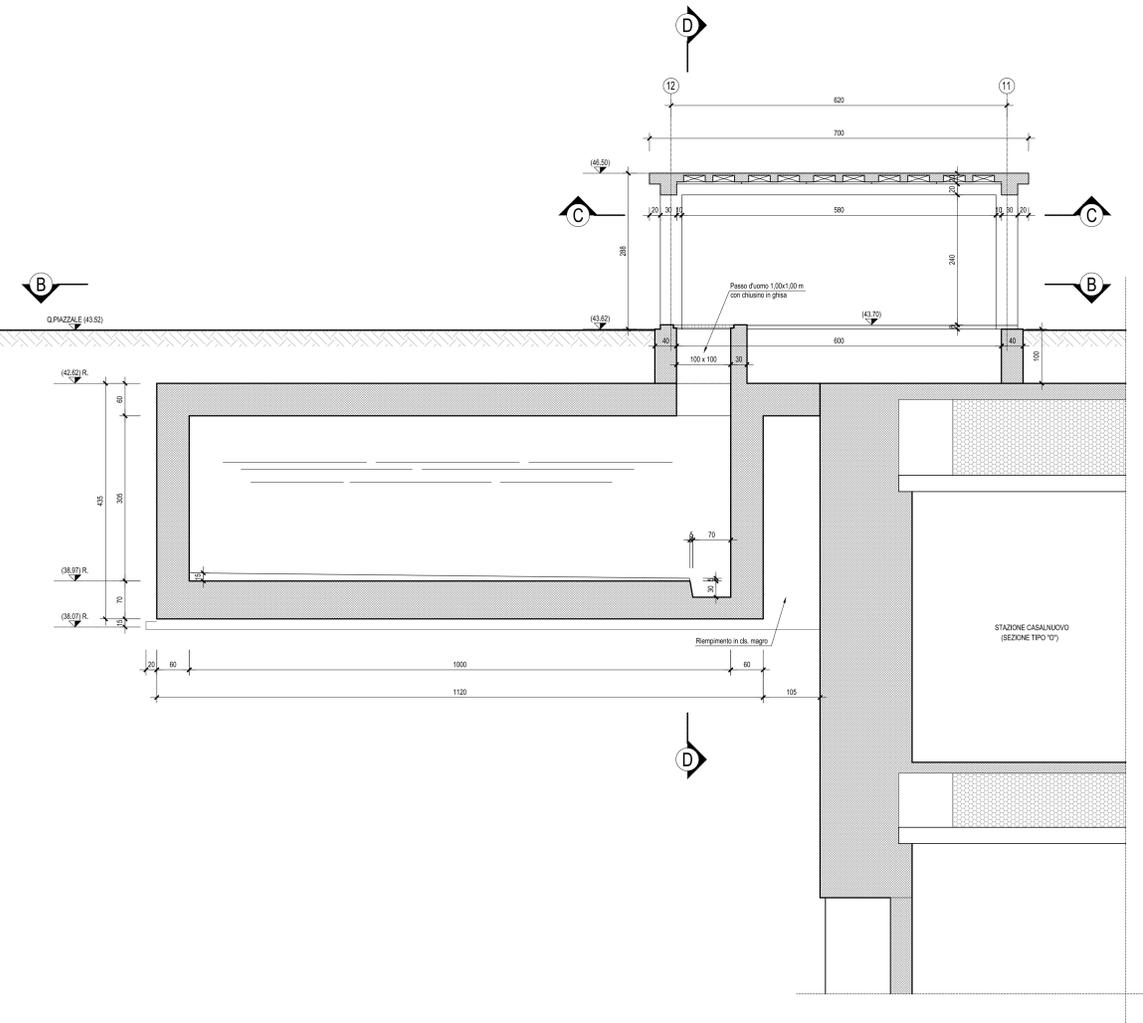

SEZIONE C-C-Scala 1:50

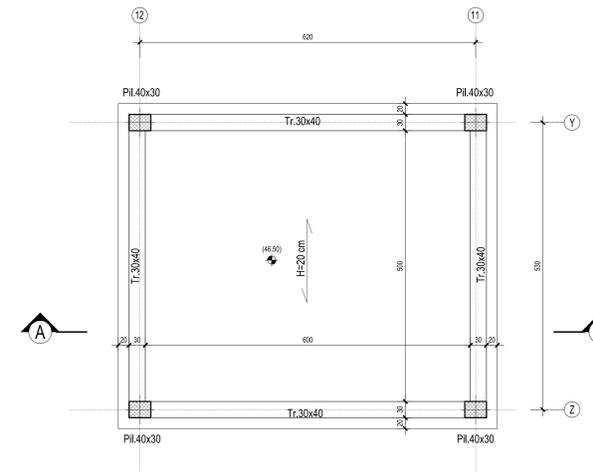

SEZIONE D-D-Scala 1:50

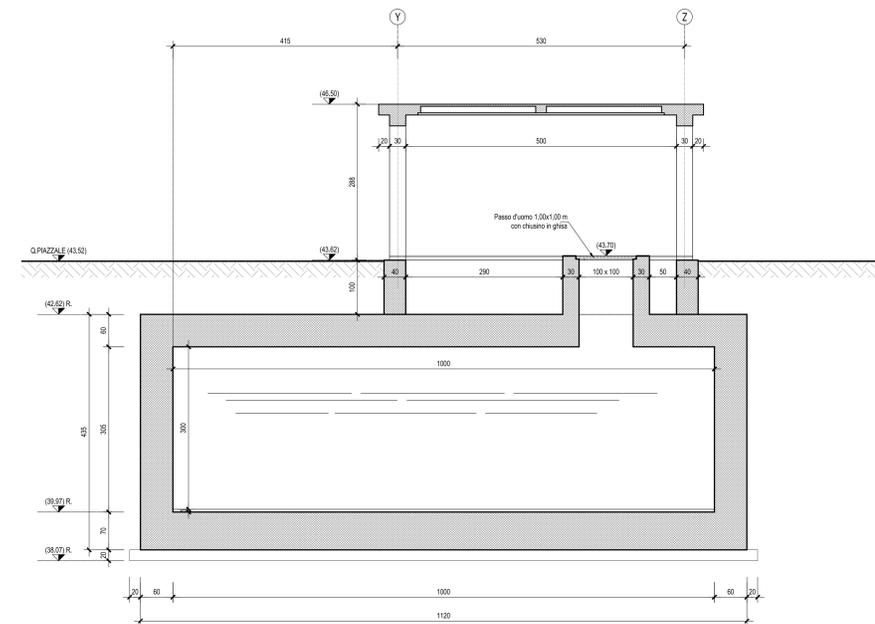

MATERIALI


- CLS MAGRO**
 -CLASSE DI RESISTENZA MINIMA C12/15
 -TIPO CEMENTO CEM I+V
 -CLASSE DI ESPOSIZIONE AMBIENTALE XC0
- CLS**
 -CLASSE DI RESISTENZA MINIMA C28/35 (fabbricati -strutture in elevazione)
 -CLASSE DI RESISTENZA MINIMA C35/45 (predalles con funzioni strutturali)
 -TIPO CEMENTO CEM III + V
 -RAPPORTO A/C ≤ 0,50
 -CLASSE MINIMA DI CONSISTENZA S4
 -CLASSE DI ESPOSIZIONE AMBIENTALE XC2
 -COPRIFERRO MINIMO 40mm
 -DIAMETRO MASSIMO INERTI 32mm

- ACCIAIO ORDINARIO PER CLS ARMATO**
 IN BARRI E RETI ELETTROSALDATE B450C saldabile, con le seguenti caratteristiche:
 -Tensione di snervamento caratteristico: $f_{yk} \geq 450MPa$
 -Tensione caratteristica a rottura: $f_{tk} \geq 540MPa$
 -Tensione caratteristica a rottura: $1,15 \cdot f_{tk} / f_{yk} < 1,35$

SMALTIMENTO ACQUE METEORICHE

Per la raccolta e l'allontanamento delle acque meteoriche dalla copertura si rimanda all'elaborato architettonico

DETTAGLIO TIPO SOLAIO-Scala 1:10

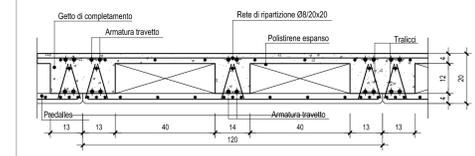

COMMITTENTE: **RFI** RETE FERROVIARIA ITALIANA GRUPPO FERROVIE DELLO STATO ITALIANO

DIREZIONE LAVORI: **ITALFERR** GRUPPO FERROVIE DELLO STATO ITALIANO

APPALTATORE: **salini impregilo** MANDATARIA: **ASTALDI** MANDANTE

PROGETTAZIONE: **SYSTRA** MANDATARIA: **SOTECNI** MANDANTE: **ROCKSOIL** MANDANTE

PROGETTO ESECUTIVO

LINEA FERROVIARIA NAPOLI - BARI, TRATTA NAPOLI-CANCELLO, IN VARIANTE TRA LE PK 0+000 E PK 15+585, INCLUSE LE OPERE ACCESSORIE, NELL'AMBITO DEGLI INTERVENTI DI CUI AL D.L. 133/2014, CONVERTITO IN LEGGE 164 / 2014

DISEGNO

GA - GALLERIE
 GA01 - GALLERIA CASALNUOVO DA KM 0+550,000 A KM 2+860,21
 VASCA IDRICA ANTINCENDIO E LOCALE POMPE
 FABBRICATO - CARPENTERIA

APPALTATORE	PROGETTAZIONE								
DIRETTORE TECNICO Ing. M. PANISI	DIRETTORE DELLA PROGETTAZIONE Ing. A. CHECCHI								
COMMESSA	LOTTO	FASE							
IF1M	00	E							
ENTE TIPO DOC.	OPERA/DISCIPLINA	PROGR.							
ZZ	GB	011							
SCALA:									
1:50 / 1:10									
Rev.	Descrizione	Redatto	Data	Verificato	Data	Approvato	Data	Autorizzato	Data
A	EMMISSIONE		2024/10	MARTUSCELLI	2024/10	D'ANGELO	2024/10	MARTUSCELLI	
B	EMMISSIONE PER FIR		2024/10	MARTUSCELLI	2024/10	D'ANGELO	2024/10	MARTUSCELLI	