



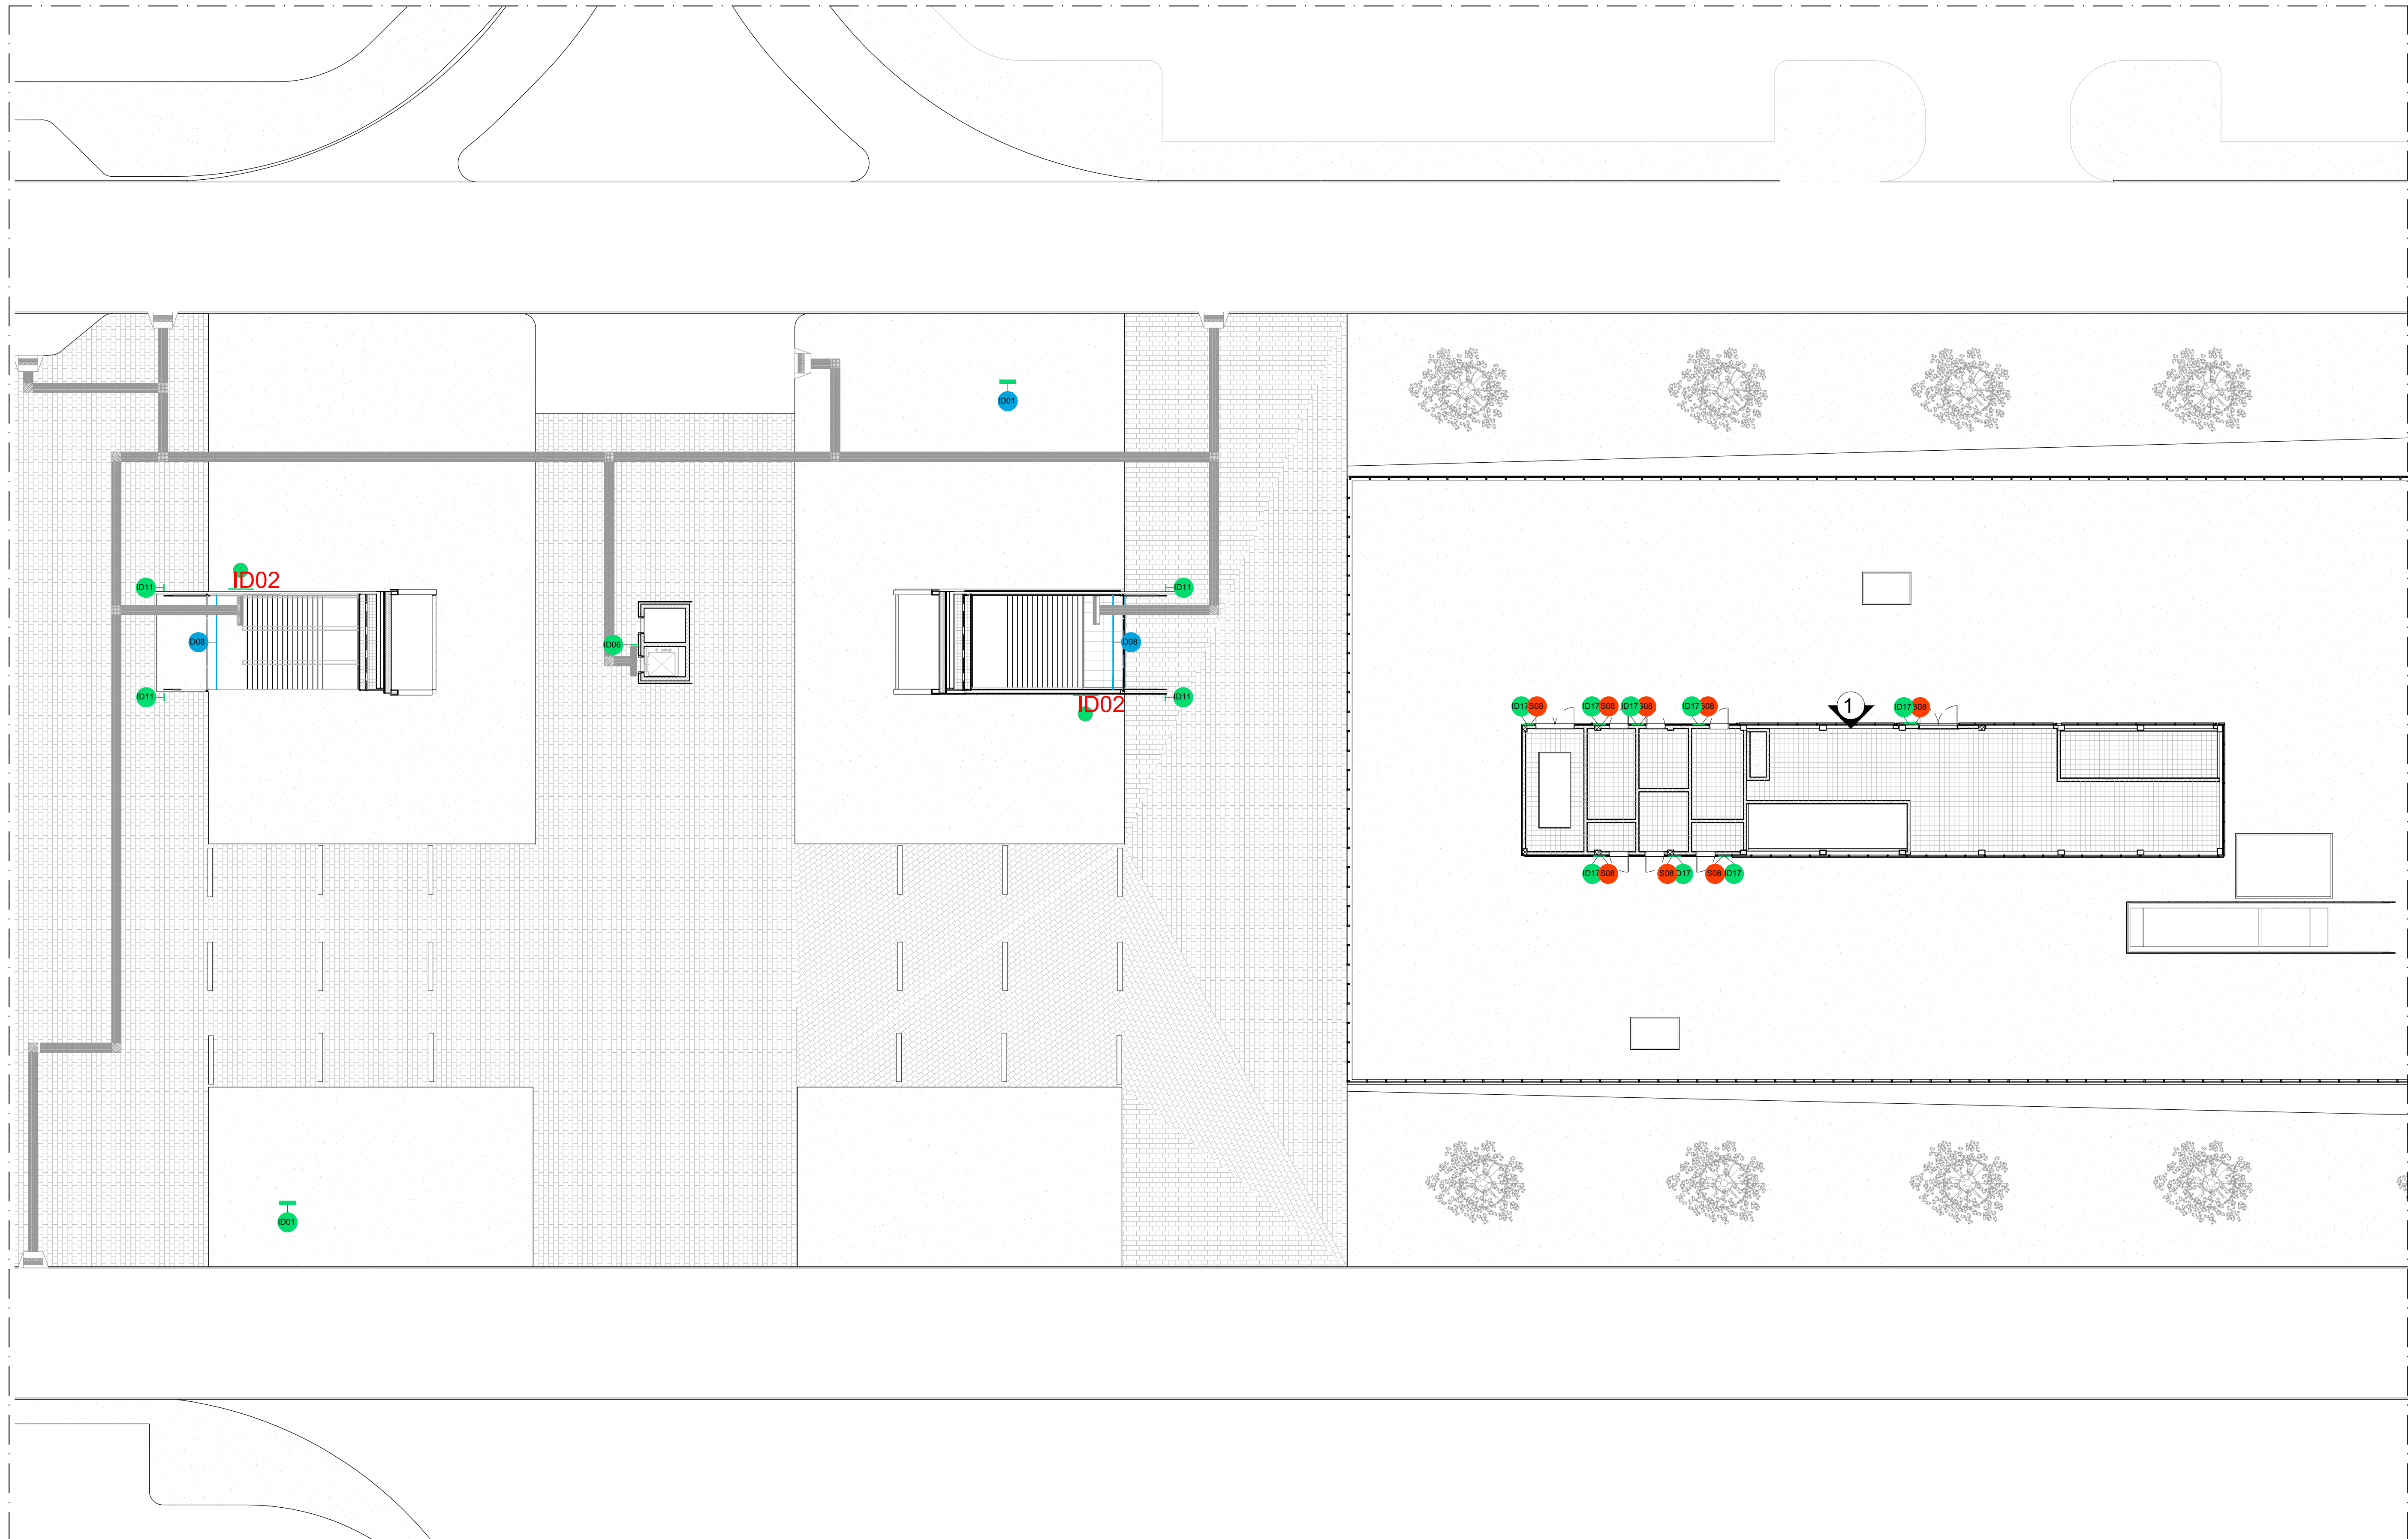


PIANTA QUOTA STRADA
Scala 1 : 200

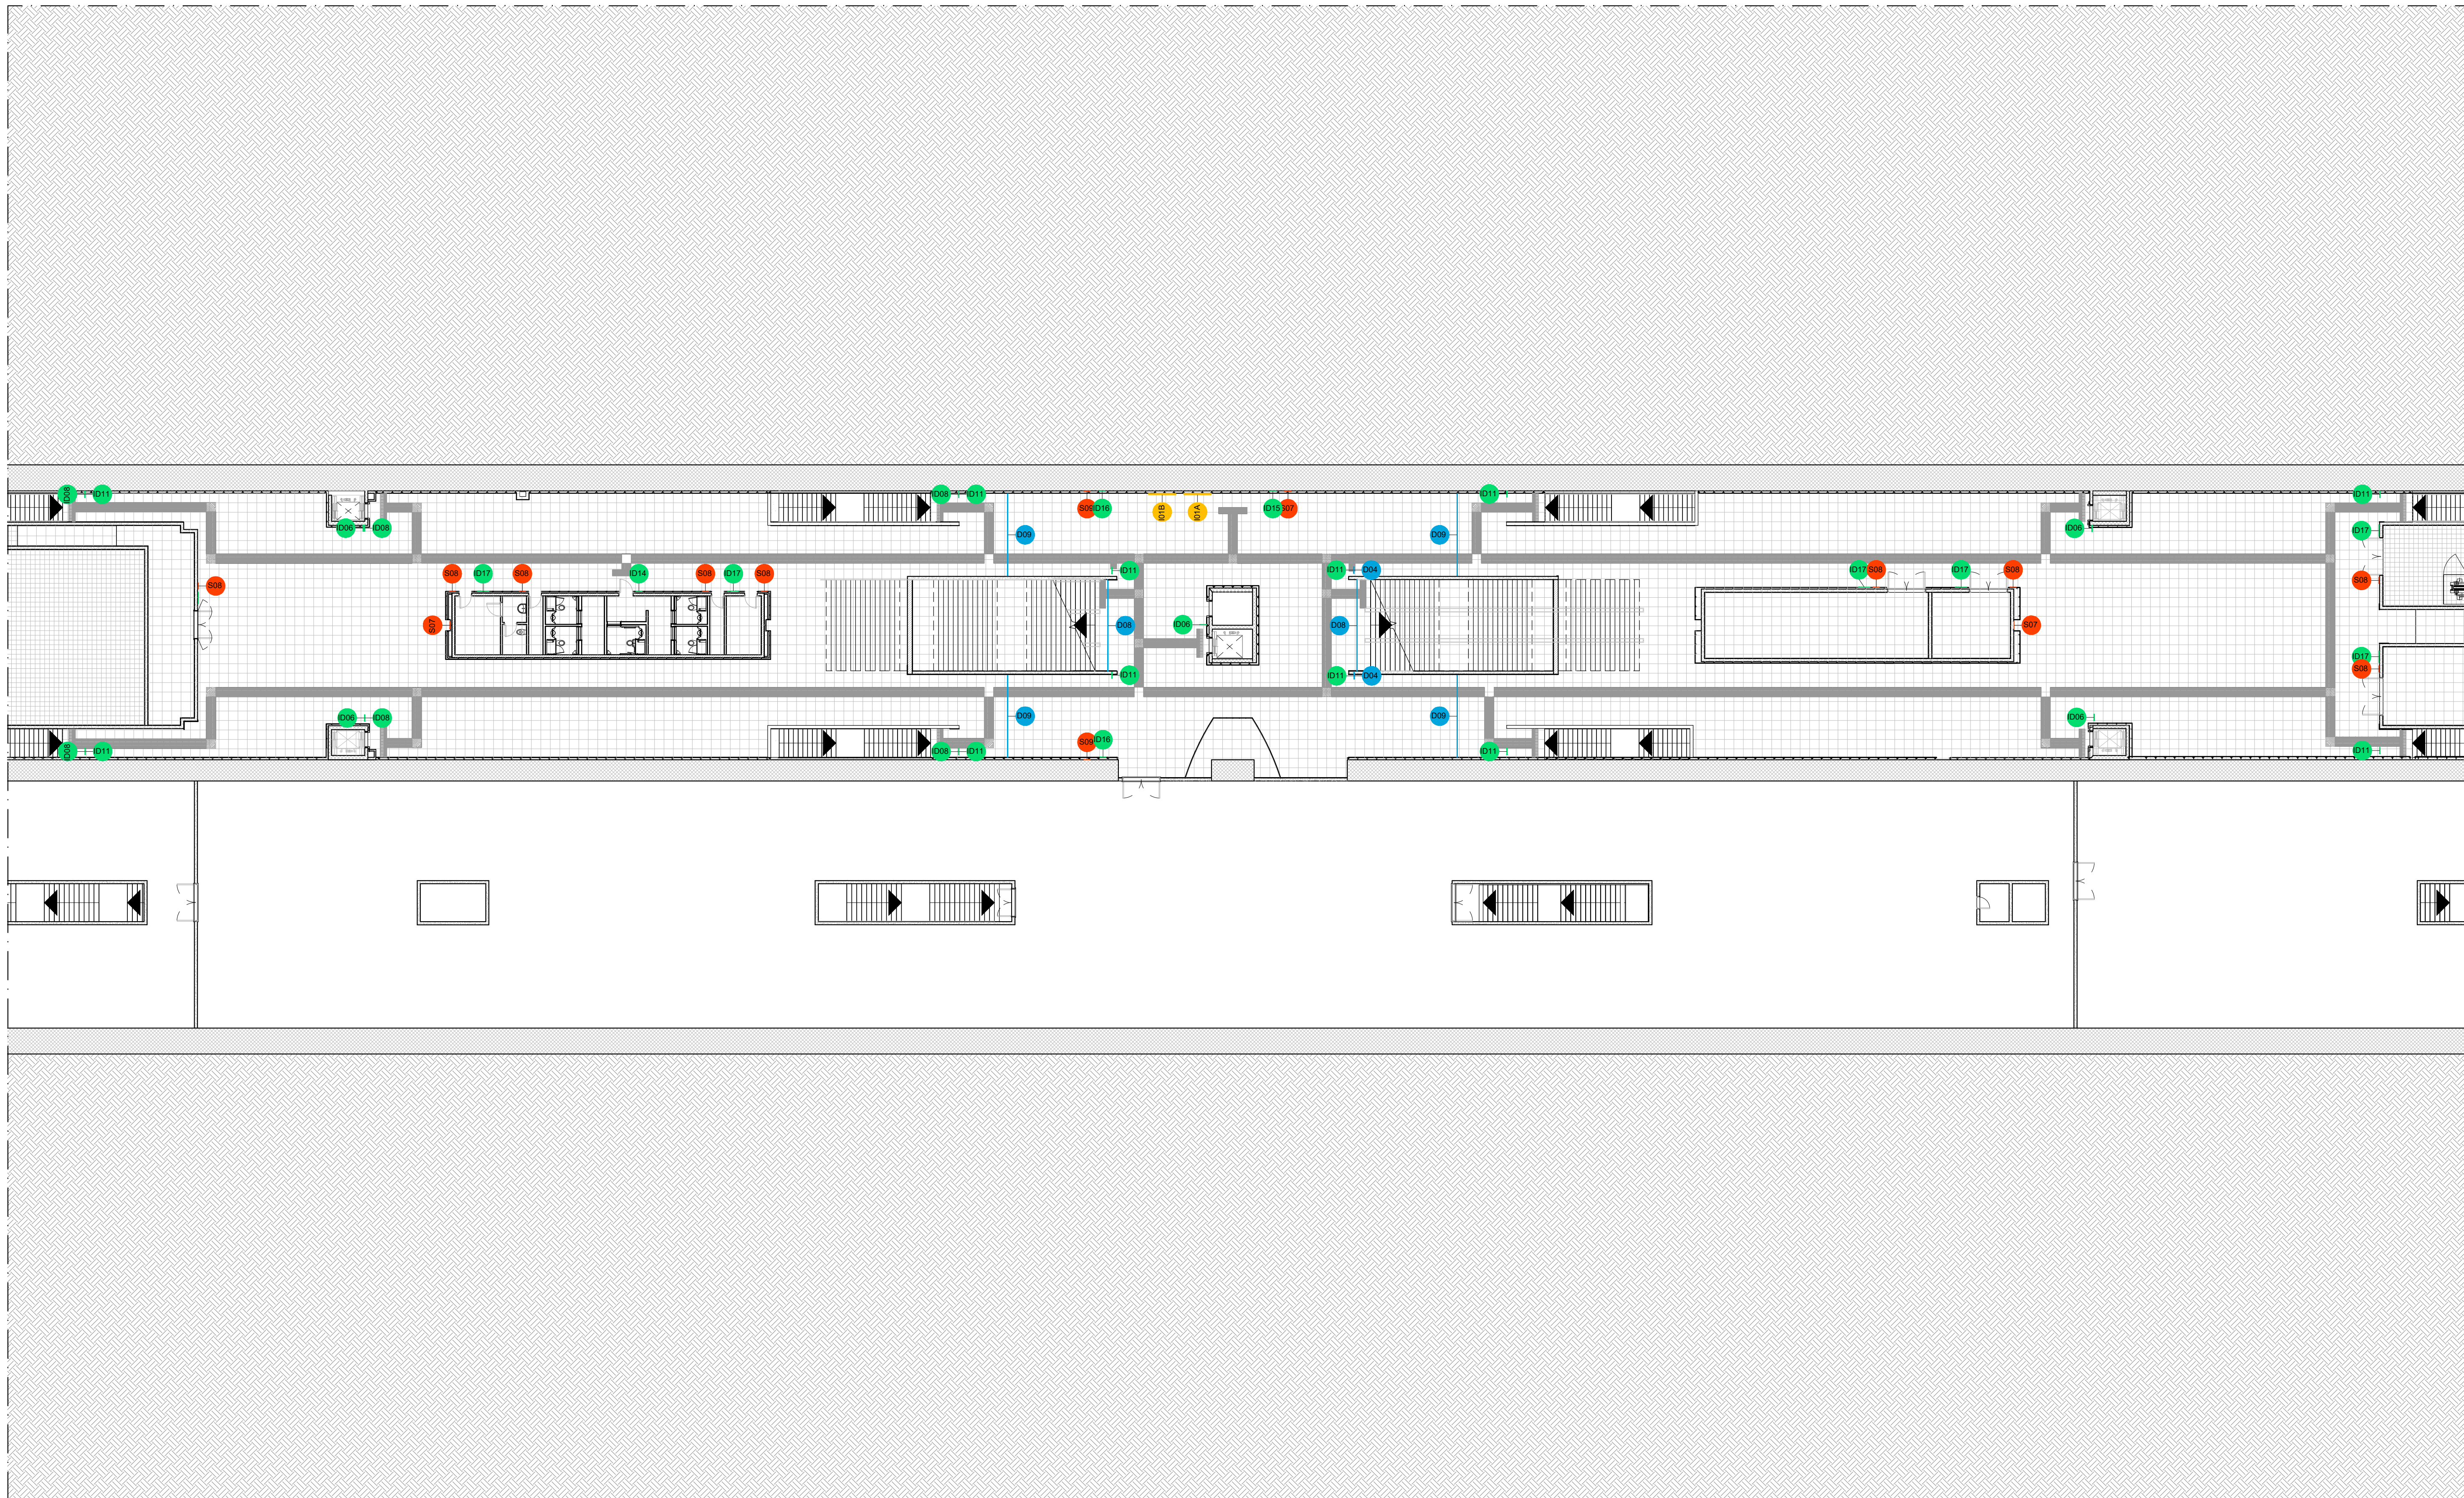

PIANO MEZZANINO
Scala 1 : 200

SEGNALETICA A MESSAGGIO FISSO						
	CODICE IDENTIFICATIVO	SIMBOLO	DESCRIZIONE	DIMENSIONI	QUANTITA' MEZZANINO STRADA	QUANTITA' BANCHINA
DIREZIONE	F/D-fascia(b)-rt LED/30/S	D03	Elemento scalandi a fasci con grafica bidirezionale con sorgenti LED e struttura di supporto a sospensione. Dimensioni: H=300 mm, L=variabile, Sp= 50 mm. Informazioni varie		0 (cad)	8 (cad)
	F/D-bandiera-vr/40	D04	Elemento scalandi classico con grafiche bidirezionali in visuale retroflettente e struttura di supporto a bandiera. Dimensioni: H=400 mm, L=400mm, Sp= 50 mm. Informazioni varie		2 (cad)	8 (cad)
	F/D-fascia(b)-rt LED/30/T	D08	Elemento scalandi a fasci con grafica bidirezionale con sorgenti LED e struttura di supporto a trave. Dimensioni: H=300 mm, L=variabile, Sp= 50 mm. Informazioni varie		4 (cad)	0 (cad)
IDENTIFICAZIONE	F/D-fascia(b)-rt LED/30/T	D08	Elemento scalandi a fasci con grafica bidirezionale con sorgenti LED e struttura di supporto a trave. Dimensioni: H=300 mm, L=variabile, Sp= 50 mm. Informazioni varie		4 (cad)	0 (cad)
	F/ID-monodire LED-Tipol	ID01	Elemento monodirezionale con grafica bidirezionale a lampade LED, sezione a vera trave, fondazione in c.a. Dimensioni: H=600 mm, L=1000mm, Sp= 240 mm. Nome di stazione		2 (cad)	0 (cad)
	F/ID-nome-v/40	ID02	Lettere scalandi in metallo con incollato in PVC. Dimensioni: H=400 mm, Sp= 70 mm +15 mm supporto in PVC. Nome di stazione		38 (cad/lettera)	0 (cad/lettera)
	F/ID-fascia(mf)-vr/60-P	ID03	Elemento bidirezionale scalandi chiuso, equipaggiato con lampade LED e struttura di supporto a bandiera. Dimensioni: H=400 mm, L=variabile, Sp= 50 mm. Nome di stazione		0 (cad)	22 (cad/lettera)
	F/ID-bandiera-rt LED/40	ID06	Elemento bidirezionale scalandi chiuso, equipaggiato con lampade LED e struttura di supporto a bandiera. Dimensioni: H=400 mm, L=400mm, Sp= 50 mm. Informazioni varie		6 (cad)	0 (cad)
	F/ID-bandiera-rt LED/40	ID08	Elemento bidirezionale scalandi chiuso, equipaggiato con lampade LED e struttura di supporto a bandiera. Dimensioni: H=400 mm, L=400mm, Sp= 50 mm. Informazioni varie		6 (cad)	4 (cad)
	F/ID-bandiera-vr/40	ID11	Elemento scalandi classico con grafiche bidirezionali in visuale retroflettente e struttura di supporto a bandiera. Dimensioni: H=400 mm, L=400mm, Sp= 50 mm. Servizi		16 (cad)	8 (cad)
	F/ID-targa-vr/40	ID14	Elemento monodirezionale chiuso a targa, con grafiche in visuale retroflettente. Dimensioni: H=400 mm, L=400mm, Sp= 50 mm. Servizi		1 (cad)	6 (cad)
	F/ID-targa-vr/40	ID15	Elemento monodirezionale chiuso a targa, con grafiche in visuale retroflettente. Dimensioni: H=400 mm, L=400mm, Sp= 50 mm. Servizi		1 (cad)	0 (cad)
	F/ID-targa-vr/40	ID16	Elemento monodirezionale chiuso a targa, con grafiche in visuale retroflettente. Dimensioni: H=400 mm, L=400mm, Sp= 50 mm. Servizi		2 (cad)	0 (cad)
INFORMAZIONE	F/ID-targaS vr/b	ID17	Elemento monodirezionale chiuso a targa, con grafiche in visuale retroflettente. Modulo base piano. Dimensioni: H=250 mm, L=750mm, Sp= 50 mm. Targa base personale ferroviario		15 (cad)	0 (cad)
	F/ID-targaDIS v / 60	ID19	Elemento monodirezionale scalandi chiuso a targa, con grafiche in visuale retroflettente. Modulo base piano. Dimensioni: H=400 mm, L=400 mm, Sp= 50 mm. Pannello di accesso (PMK)		0 (cad)	2 (cad)
	F/I-banchina-160 LED/P+R	I01A	Banchina chiusa per utenti ferroviari e informazioni varie. Tipo B in acciaio inox e plexiglass, con sorgenti LED. Dimensioni: L=1700mm, H=1457mm, Sp=90 mm. Area visiva:160x1100mm. Luminosità		2 (cad)	4 (cad)
	F/I-banchina-160 LED/P+R	I01B	Banchina chiusa per utenti ferroviari e informazioni varie. Tipo B in acciaio inox e plexiglass, con sorgenti LED. Dimensioni: L=1700mm, H=1457mm, Sp=90 mm. Area visiva:160x1100mm. Luminosità		2 (cad)	4 (cad)
	F/DV-fascia/M	S01	Coppia di fasci bordo marciapiede. Dimensioni: L=2000mm, H=130mm, Sp= 2,5 mm. Variante Antenne: 1 lunta		0 (coppia)	32 (coppia)
DIVIETO	F/DV-pannello (mf)-vr/P/270	S02	Pannello a parete monodirezionale con grafiche in visuale retroflettente. Dimensioni: L=2200mm, H=600mm, Sp= 100 mm, spessore=270mm. Variante Antenne: 1 lunta		0 (cad)	8 (cad)
	F/DV-pannello (mf)-vr/S	S04	Pannello a sospensione monodirezionale con grafiche in visuale retroflettente. Dimensioni: L=2200mm, H=500mm, Sp=50 mm. Variante obliqua: la linea gialla		0 (cad)	10 (cad)
	F/DV-targa-v/P/18	S07	Targa con grafiche in visuale retroflettente. Dimensioni: L=400mm, H=180mm, Sp=50 mm. Direzione di fuga		3 (cad)	2 (cad)
	F/DV-grafica-vr-Tipo A	S08	Targa in visuale retroflettente. Dimensioni: L=400mm, H=600mm, Sp=30 mm. Direzione di accesso		16 (cad)	0 (cad)
	F/DV-targa-vr/P	S09	Targa a parete monodirezionale con grafiche in visuale retroflettente. Dimensioni: L=400mm, H=600mm, Sp=50 mm. Variante obliqua: la linea gialla		2 (cad)	0 (cad)

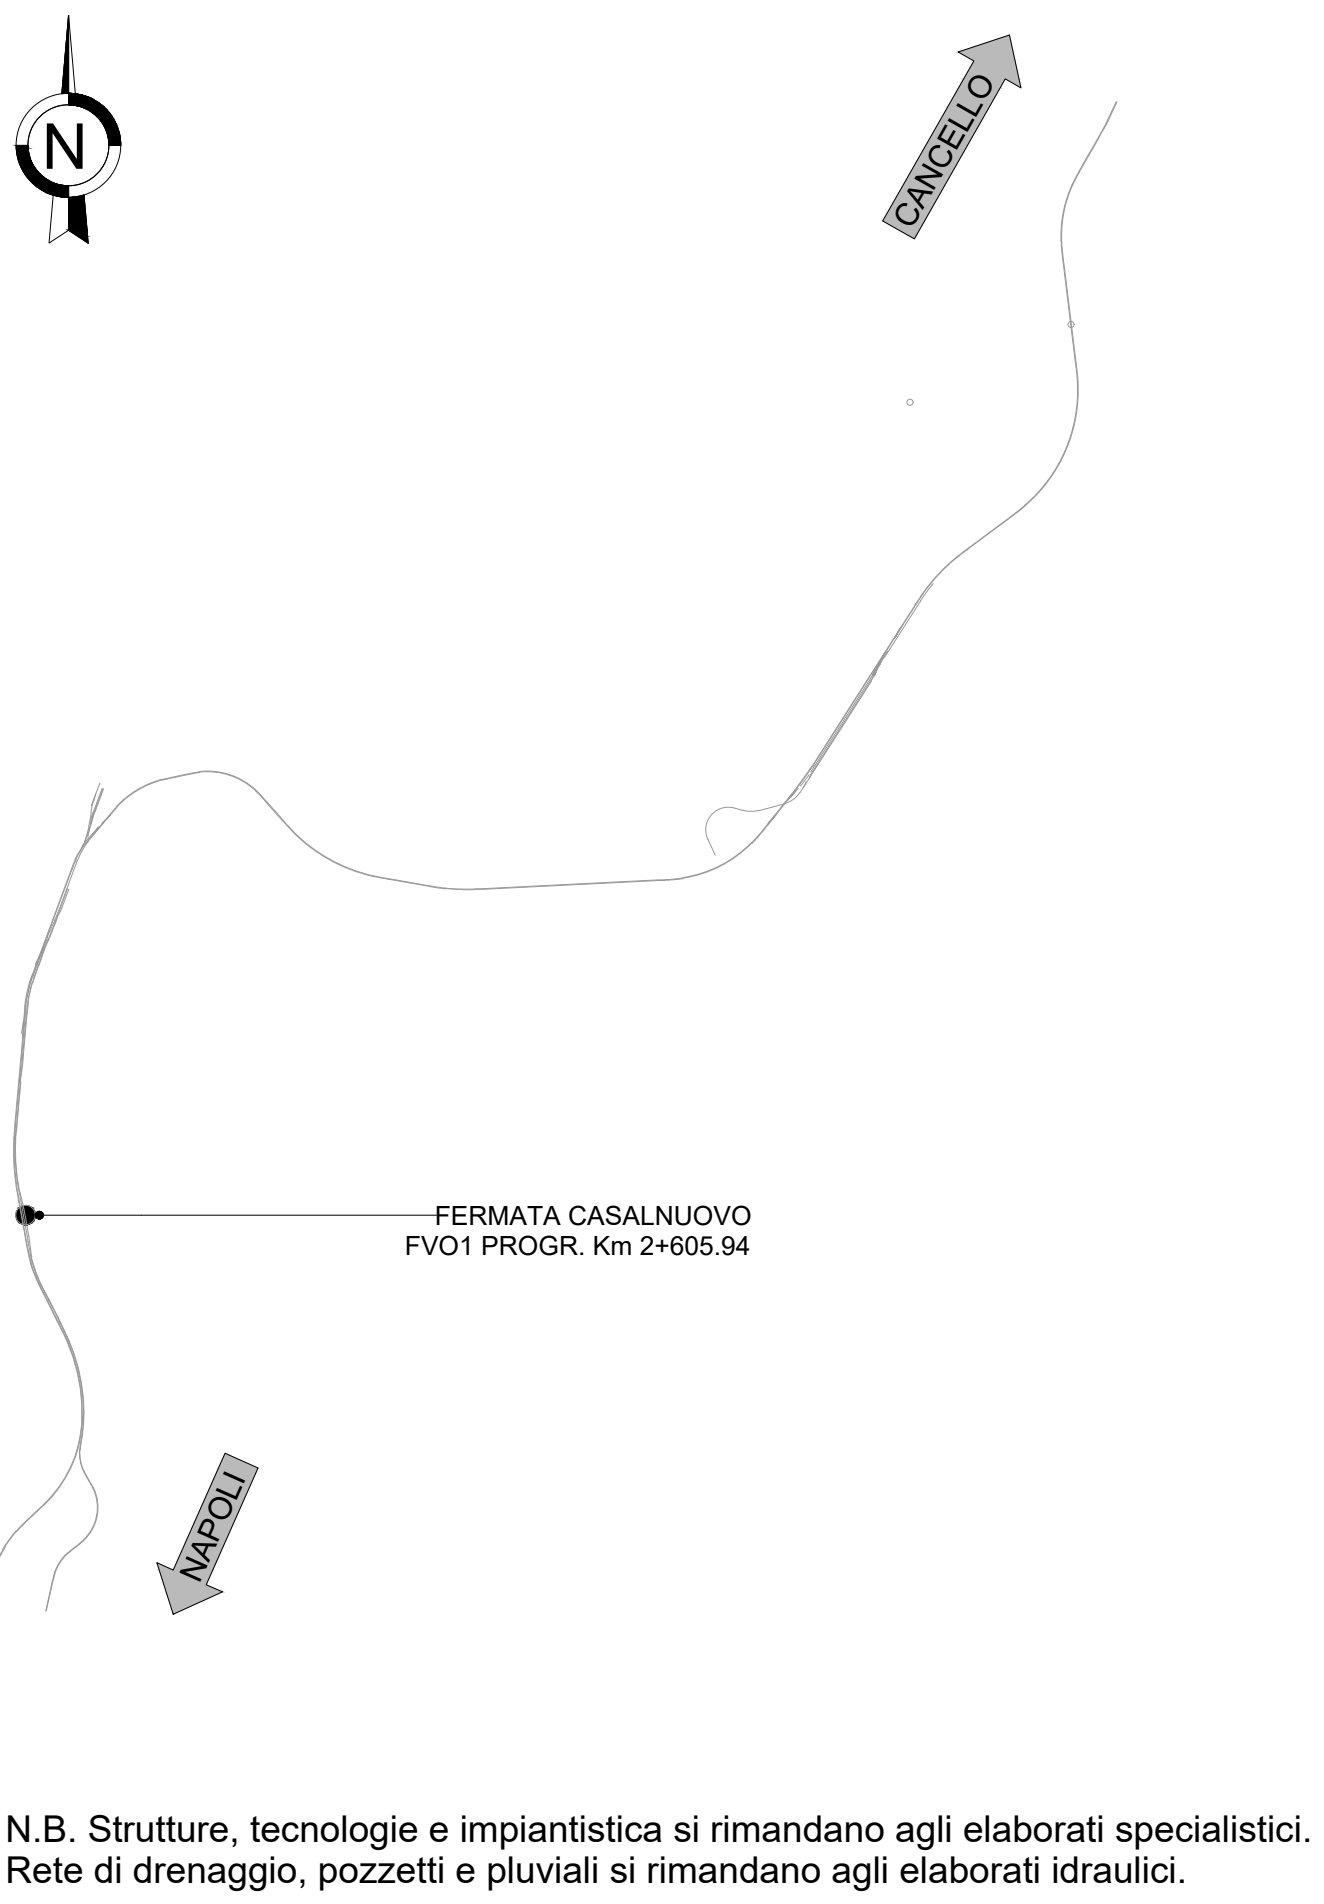

N.B. Strutture, tecnologie e impiantistica si rimandano agli elaborati specialistici.
Rete di drenaggio, pozzetti e pluviali si rimandano agli elaborati idraulici.

COMMITTENTE:	
DIREZIONE LAVORI:	
APPALTATORE:	
PROGETTAZIONE:	
TEMPLATE ARCHITETTONICO	
LINEA FERROVIARIA NAPOLI - BARI, TRATTA NAPOLI-CANCELLI, IN VARIANTE TRA LE PK 0+000 E PK 15+585, INCLUSE LE OPERE ACCESSORIE, NELL'AMBITO DEGLI INTERVENTI DI CUI AL D.L. 133/2014, CONVERTITO IN LEGGE 164 / 2014	
DISEGNO	
FV01 - FERMATA DI CASALNUOVO	
OPERE CIVILI	
ELABORATI ARCHITETTONICI	
Elementi di arredo e Segnaletica di Direzione Informazione Identificazione e Divieto e Sicurezza - piano mezzanino	
APPALTATORE: DIREZIONE TECNICA Ing. M. PAMBI	
PROGETTAZIONE: DIREZIONE TECNICA Ing. A. CHECCHI	
COMMESSA LOTTO FASE ENTE TIPO DDC PROG. REV. SCALA	
I F 1 M 0 0 E Z Z B Z F V 0 1 A 0 0 0 6 B 1:200 - 1:20	
Rev. Descrizione Retto Data Verificato Data Approvato Data Autorizzato Data	
A EMISSIONE ESECUTIVA Retto 12/01/18 Approvato 15/01/18 Di Mod. 15/01/18 Retto	
B EMISSIONE PER REV. Retto 10/02/18 Approvato 11/02/18 Di Mod. 11/02/18 Retto	
FIR: F:\M 0 0 E Z Z B Z F V 0 1 A 0 0 6 B.dwg n. EMB.:	