



TRACCIAMENTO E PIANTE SCAVI

SCALA 1:100

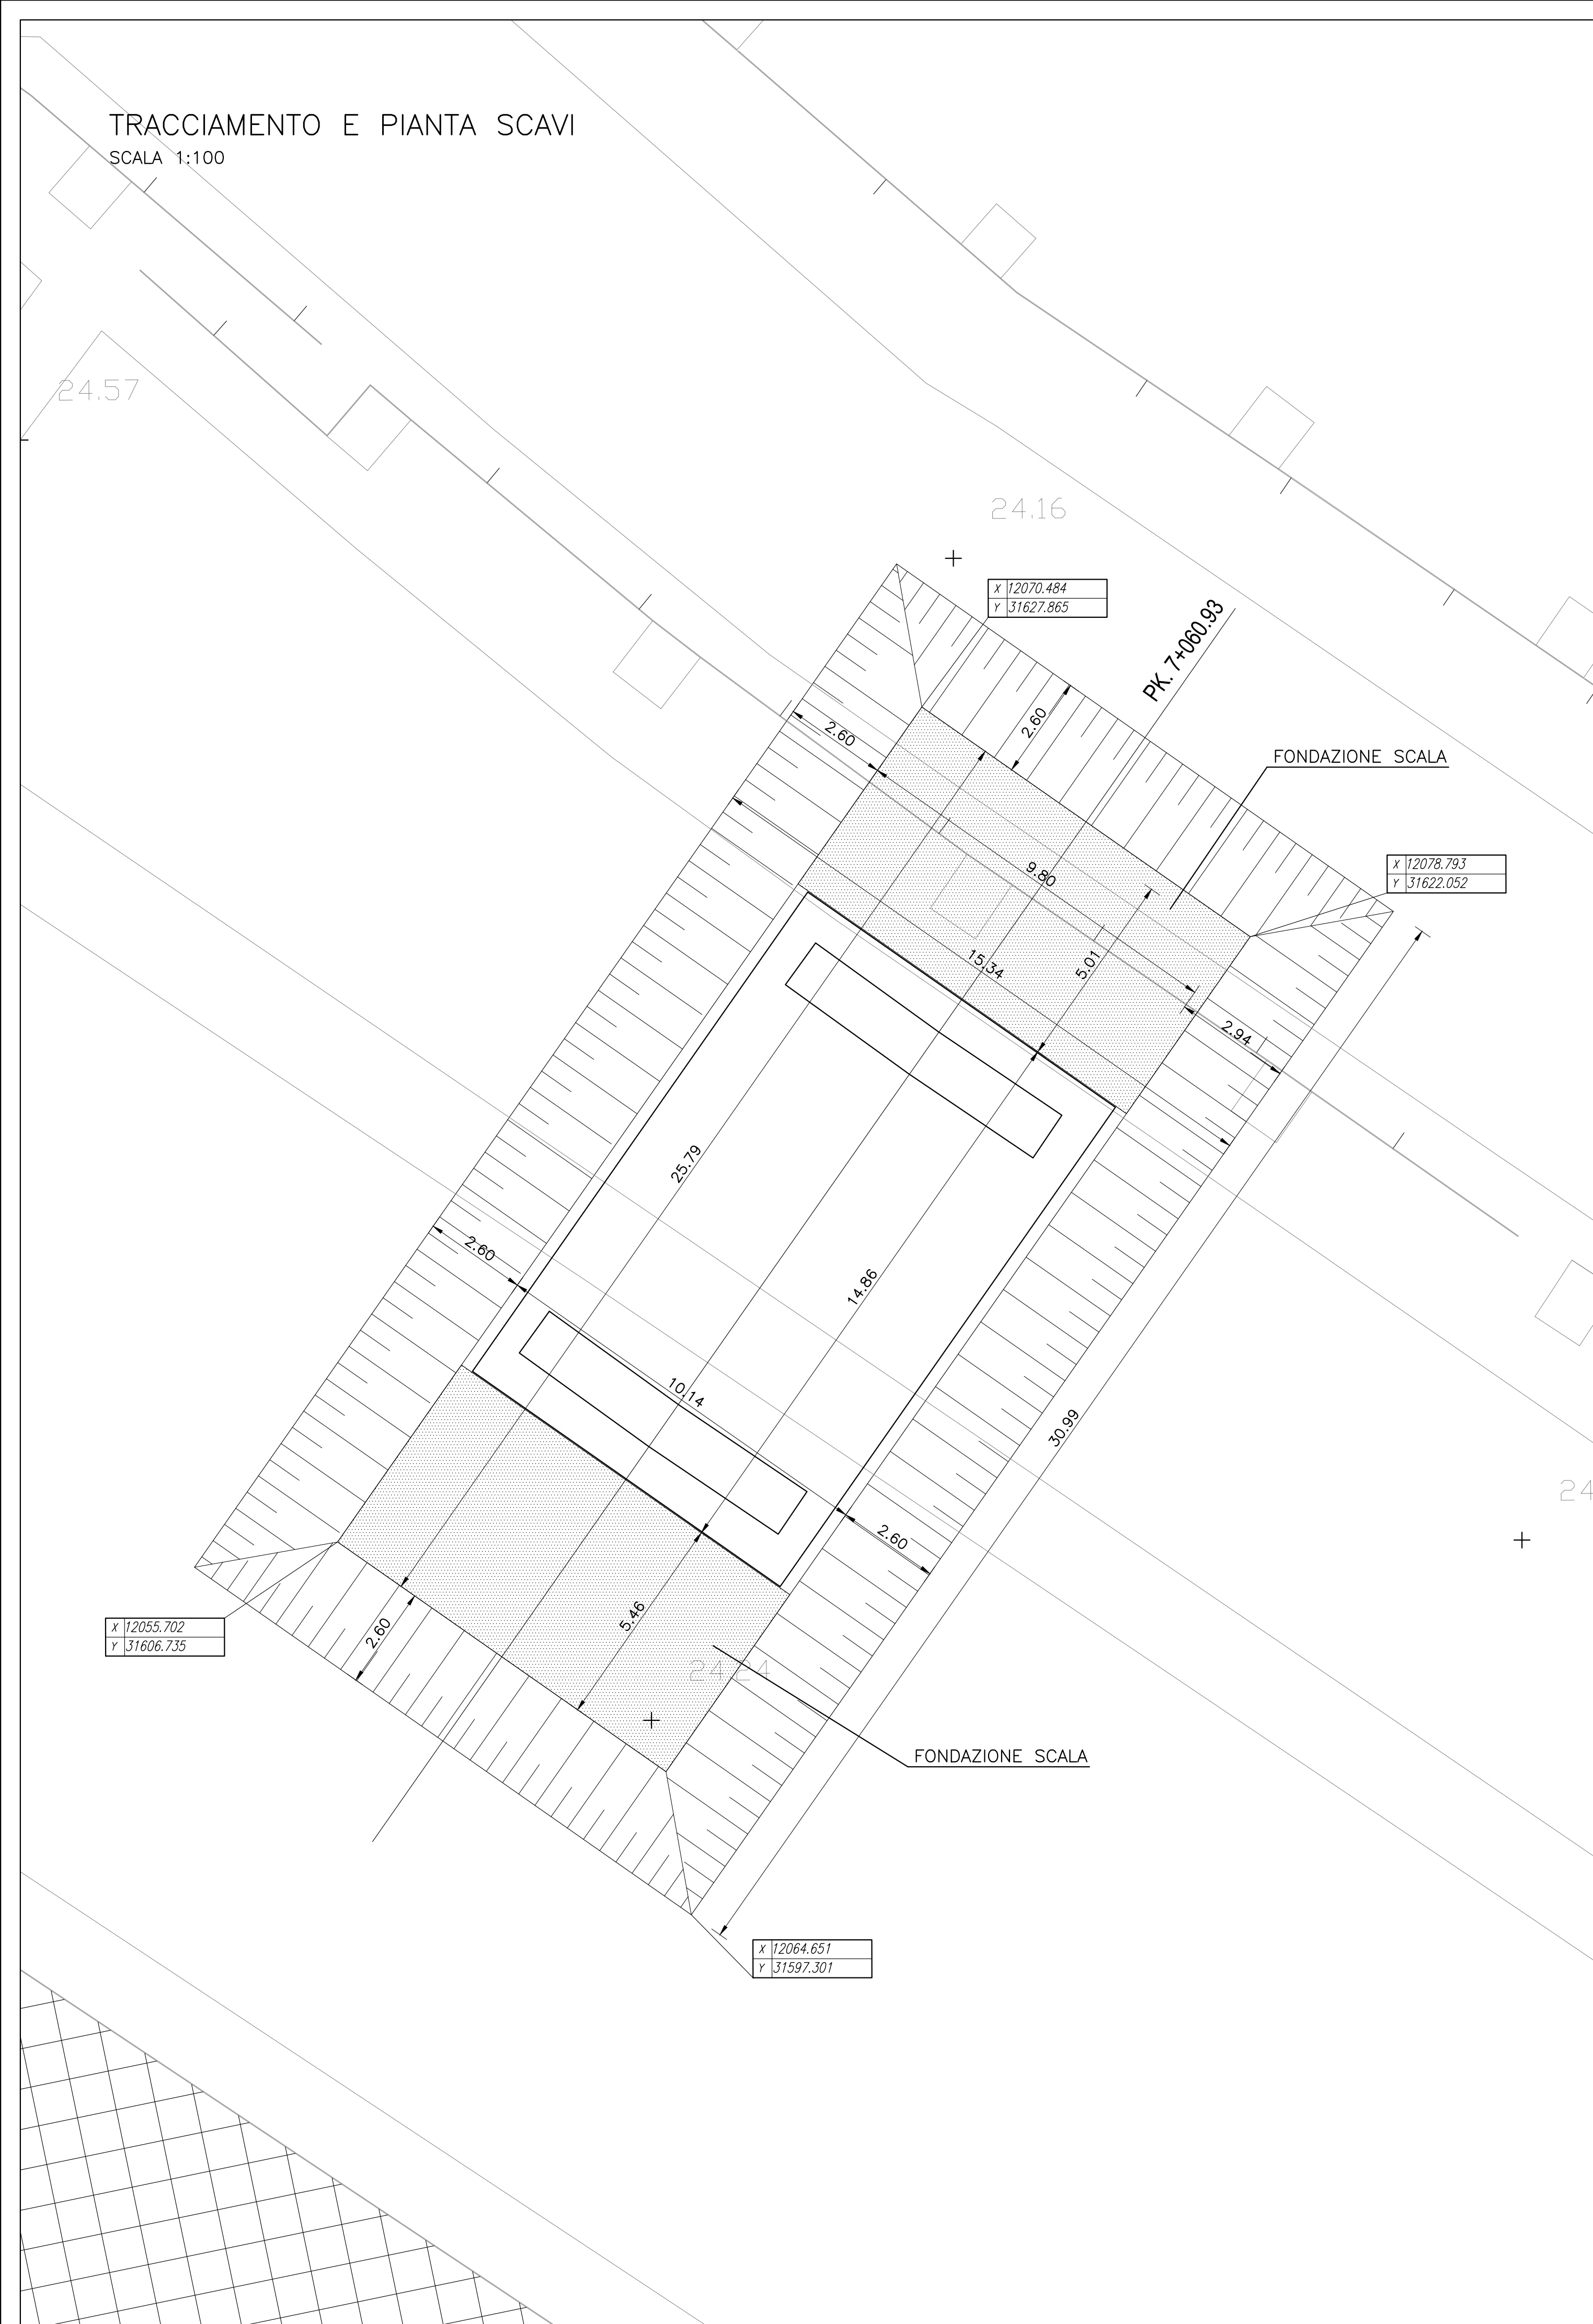

USCITA DI SICUREZZA
SEZIONE LONGITUDINALE A-A
SCALA 1:100

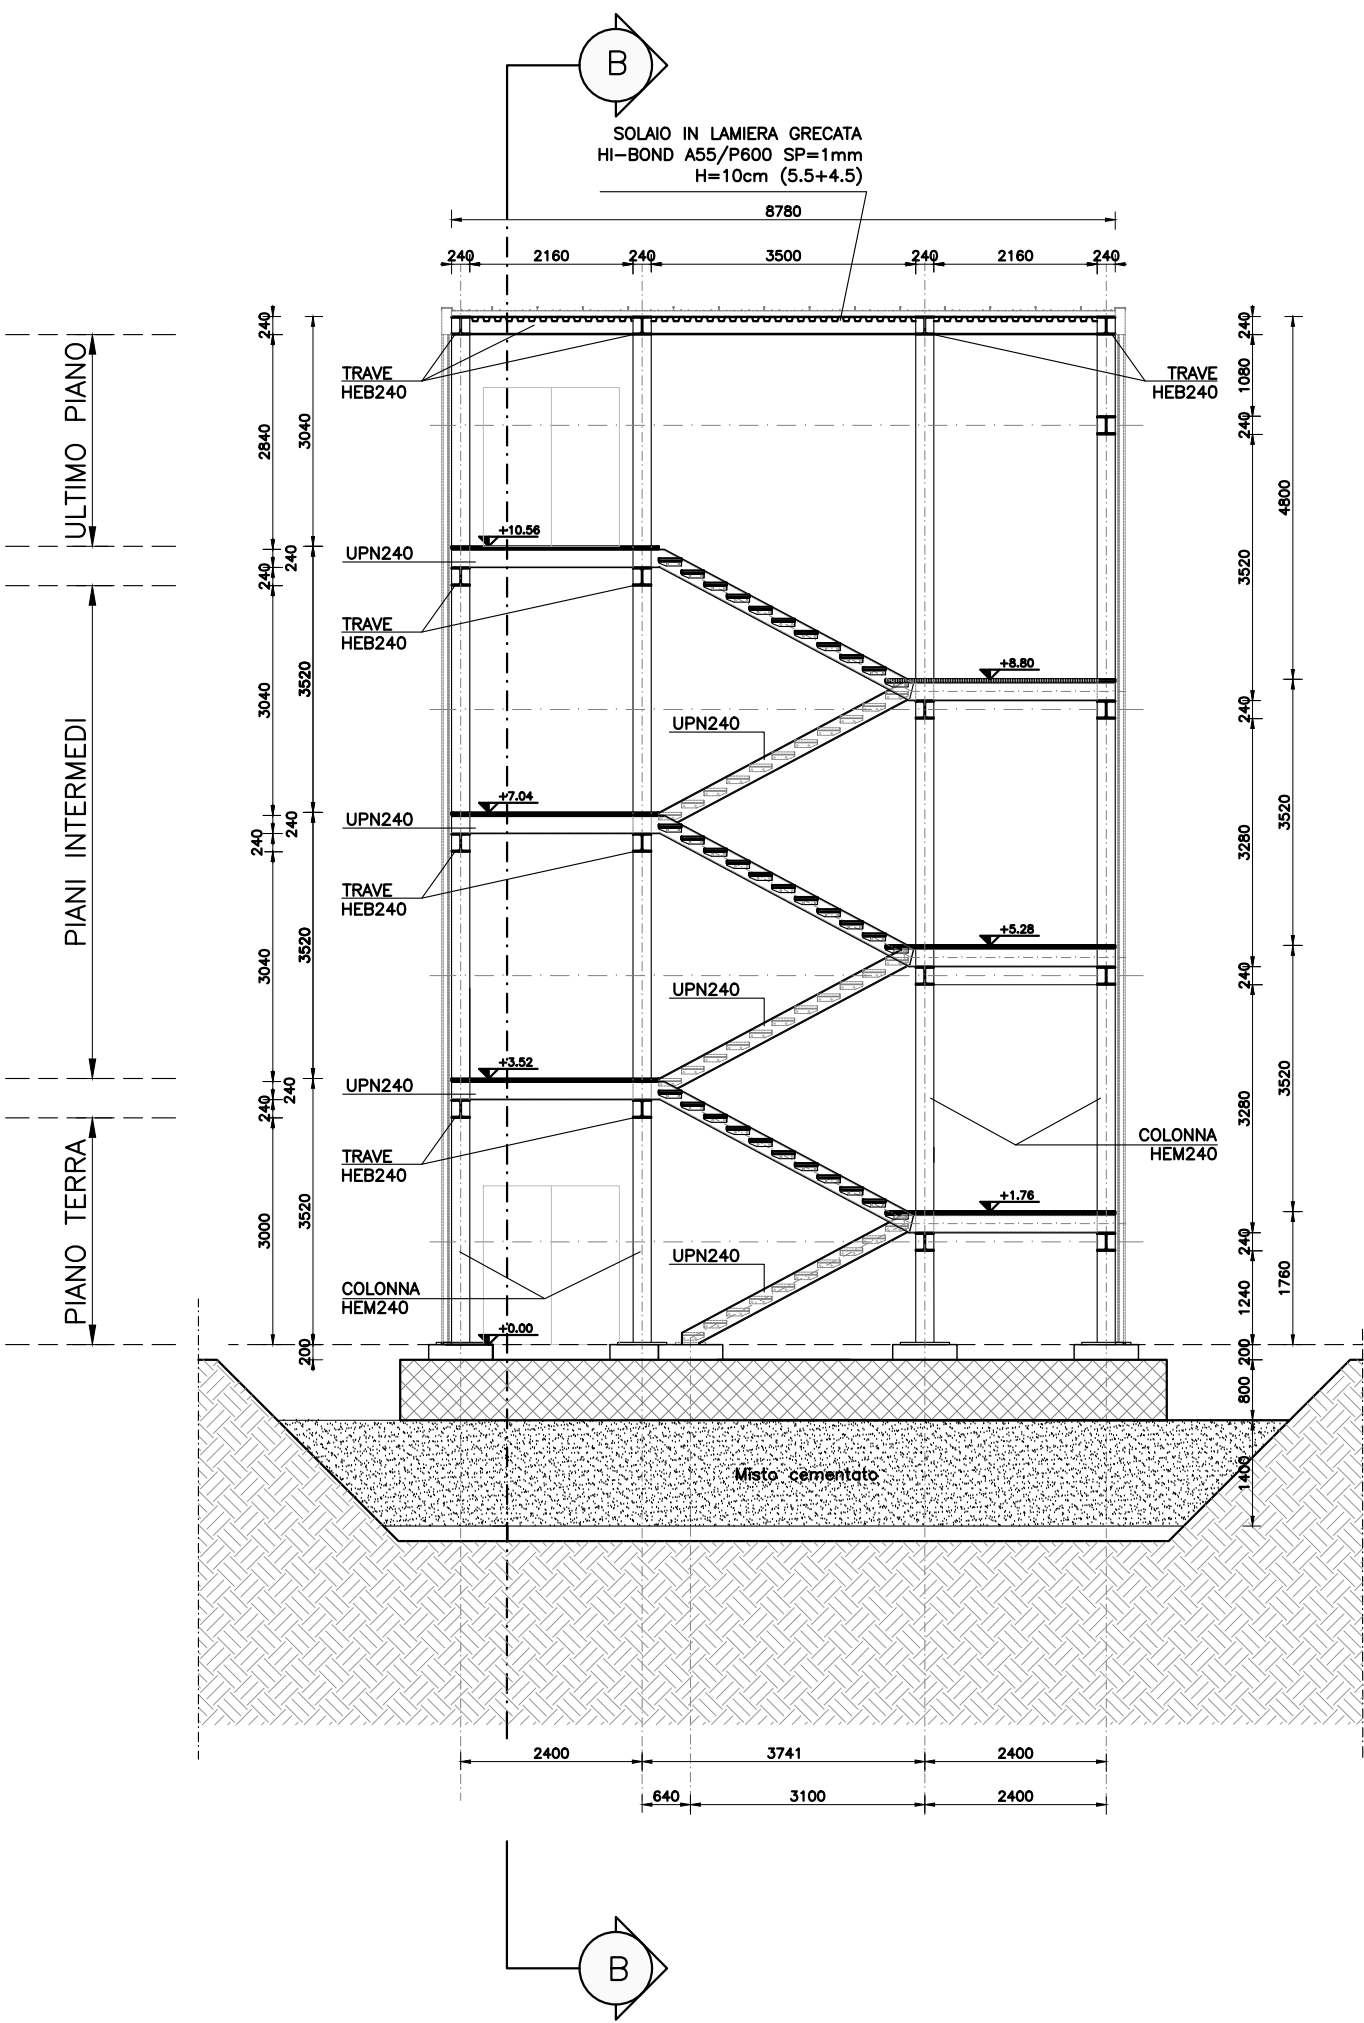

USCITA DI SICUREZZA
SEZIONE TRASVERSALE B-B
SCALA 1:100






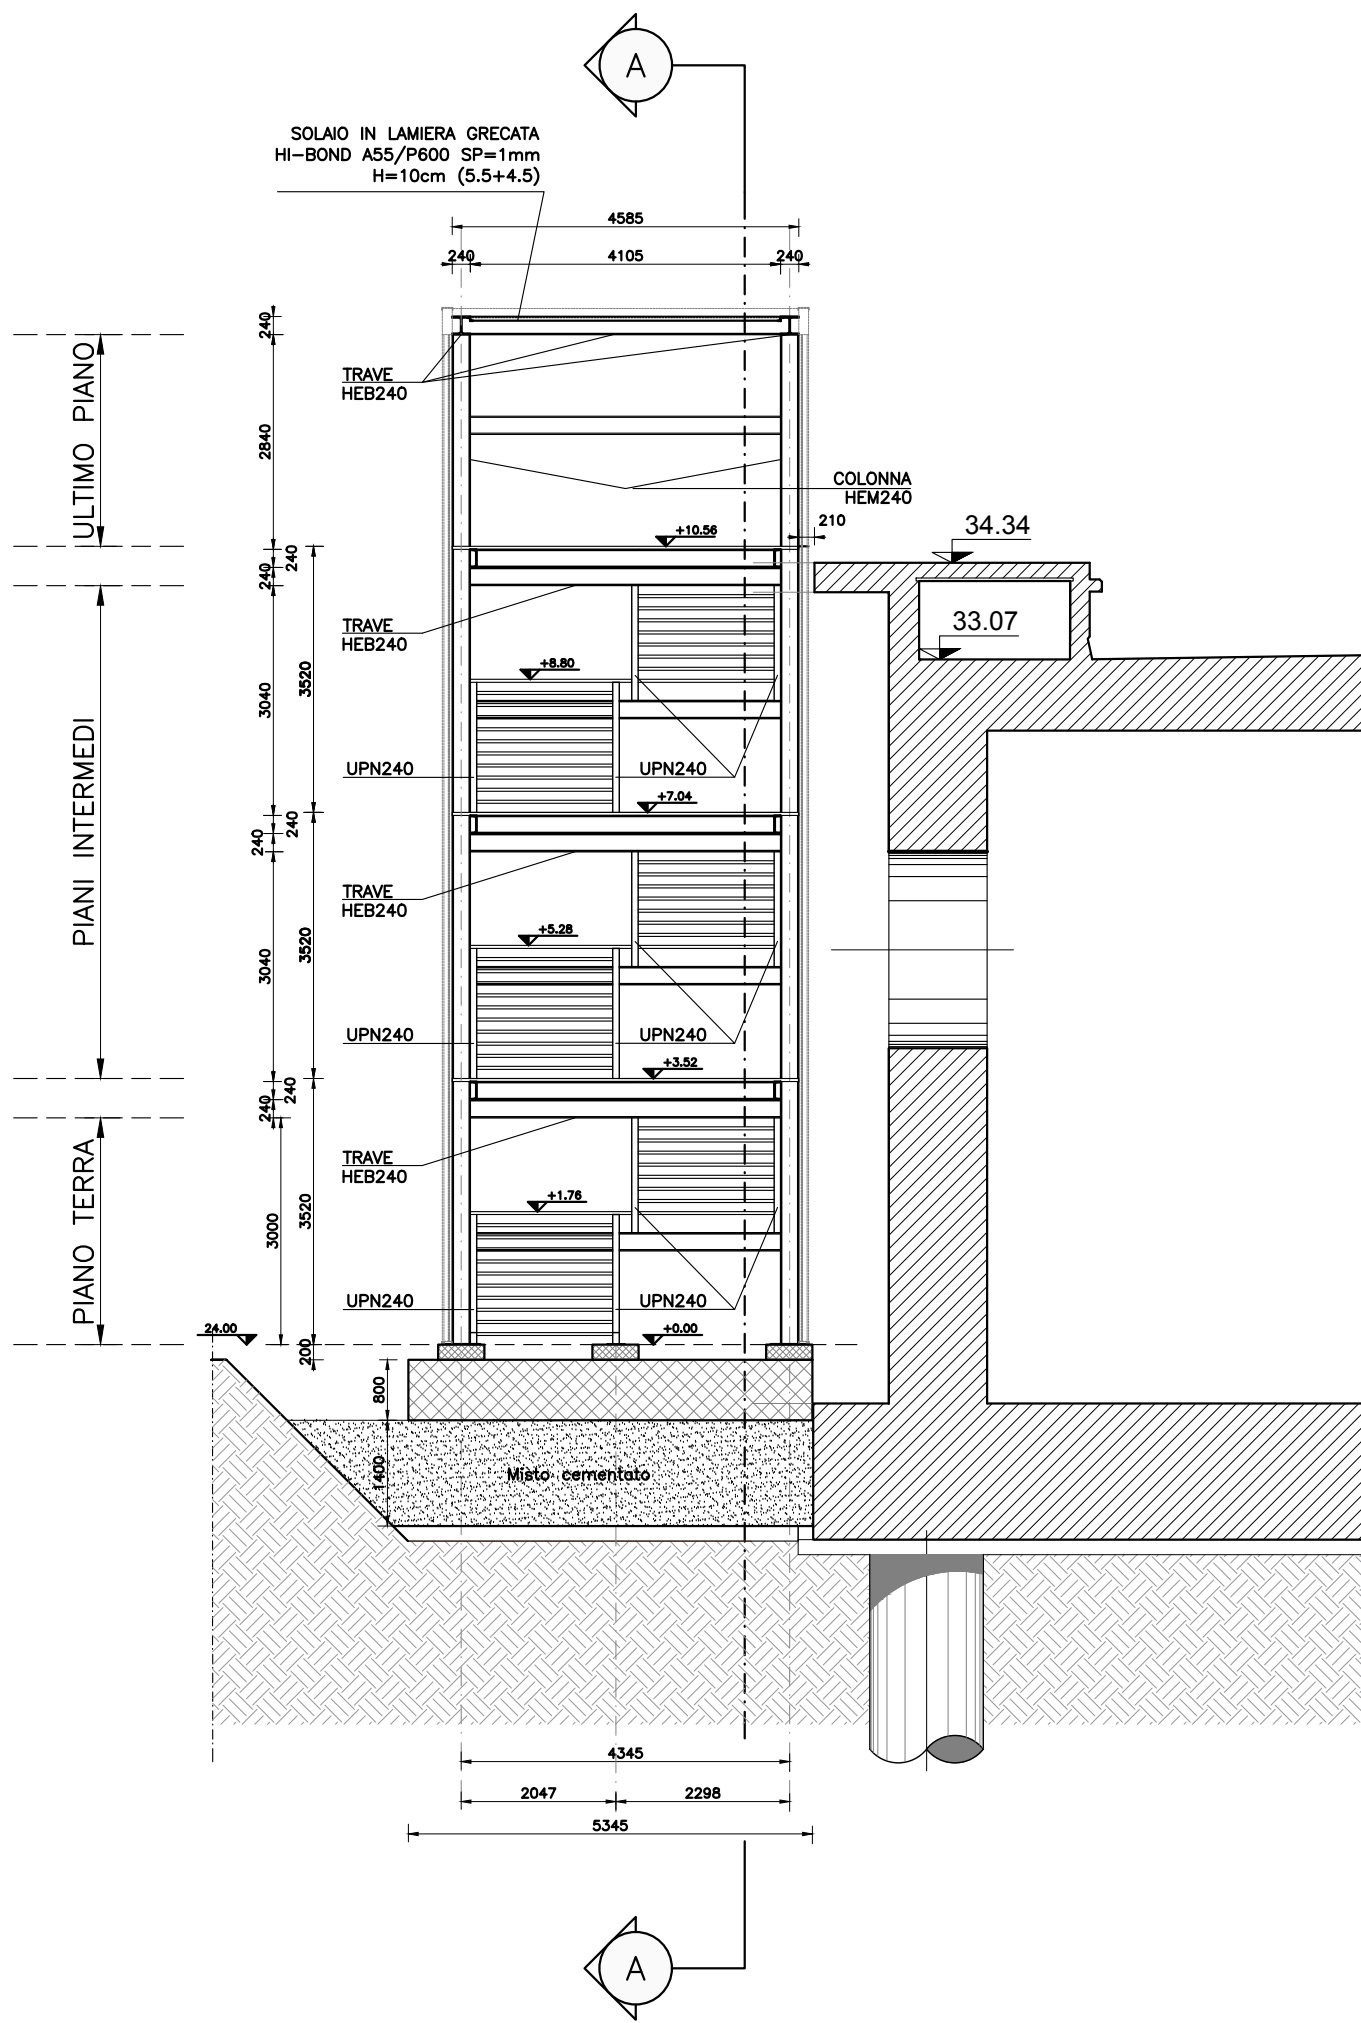


TABELLA MATERIALI							
CALCESTRUZZI							
Rapporto a/c max	Classe di lavorabilità	Classe di resistenza minima C(fw/R ₉₀)	Classe di esposizione ambientale (UNI EN 11094)	Minimo contenuto cemento (UNI EN 11094)	Campi di impiego		
0.55	S4-S5	C32/40	XC4	340 kg/mc	- Strutture in c.a. in elevazione - Solette in c.a. gettate in opera in elevazione - Opere controterra		
0.60	S4-S5	C25/30	XC2	300 kg/mc	- Fondazioni armate		
---	---	C12/15	X0	---	- Magrone di pulizia, riempimento o livellamento		
ACCIAIO							
ACCIAIO IN BARRE PER GETTI E RETI ELETTROSALDATE				B 450 C Controllato SALDABILE 1.15 < (f _w /f _{wk}) < 1.35 Come da D.M. 14-1-08 dove f _w = Tensione caratteristica di snervamento f _{wk} = Tensione caratteristica di rottura			
ACCIAIO PER CARPENTERIA METALLICA							
TIPO: Elementi strutturali (UNI EN 10025) S355J2							
DIMENSIONI: SALDATURE A CORDONI D'ANGOLO: Saldature continue e a totale ripartizione della sezione dove non diversamente indicato.							
				 COMPOSIZIONE: 1 DADO + 2 RONDELLE + 1 VITE - Viti classe 8.8 UNI EN ISO 898-1, UNI EN 14399-4 - Dadi classe 8 UNI EN 20898-2, UNI EN 14399-4 - Rosette Acciaio C 50 UNI EN 10083-2, temperato e rinvenuto HRC 32-40, UNI EN 14399-6 - Pastiglie Acciaio C 50 UNI EN 10083-2, temperato e rinvenuto HRC 32-40, UNI EN 14399-6 TRATTAMENTO PROTETTIVO SUPERFICIALE: ZINCATURA A CALDO SECONDO UNI EN ISO 1461-99 Istruzione 44V cicli di verniciatura per la protezione dalla corrosione di opere metalliche nuove.			
TIRAFONDI - Barre interamente filettate con filettatura metrica (ISO o passo grosso, di caratteristiche meccaniche equivalenti alla classe 8.8 secondo UNI EN ISO 898 parte I) - dati con caratteristiche meccaniche equivalenti alla classe 8 secondo UNI EN 20898 parte II conformi per le caratteristiche dimensionali alla UNI 14399-4 - rossette C50 EN 10083 (HRC32-40) - Eventuale Resina inghissaggio tirafondi: tipo HILTI HIT RE 500							
F - NORMA DI RIFERIMENTO: Linee guida relative alla costruzione e al collaudo delle carpenterie metalliche per pensiline, capannoni e fabbricati (XXXX 00 0 F PF 00.00 001 B)							
PRESCRIZIONI							
COPRIFERRO NETTO - STRUTTURE IN C.A. IN ELEVAZIONE s ≥ 40 mm - STRUTTURE A CONTATTO CON IL TERRENO s ≥ 40 mm							
INCIDENZA ARMATURE: Scala di Sicurezza Soletta di fondazione: incidenza: kg/mc 90,00							
							


PIANTA CHIAVE

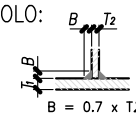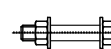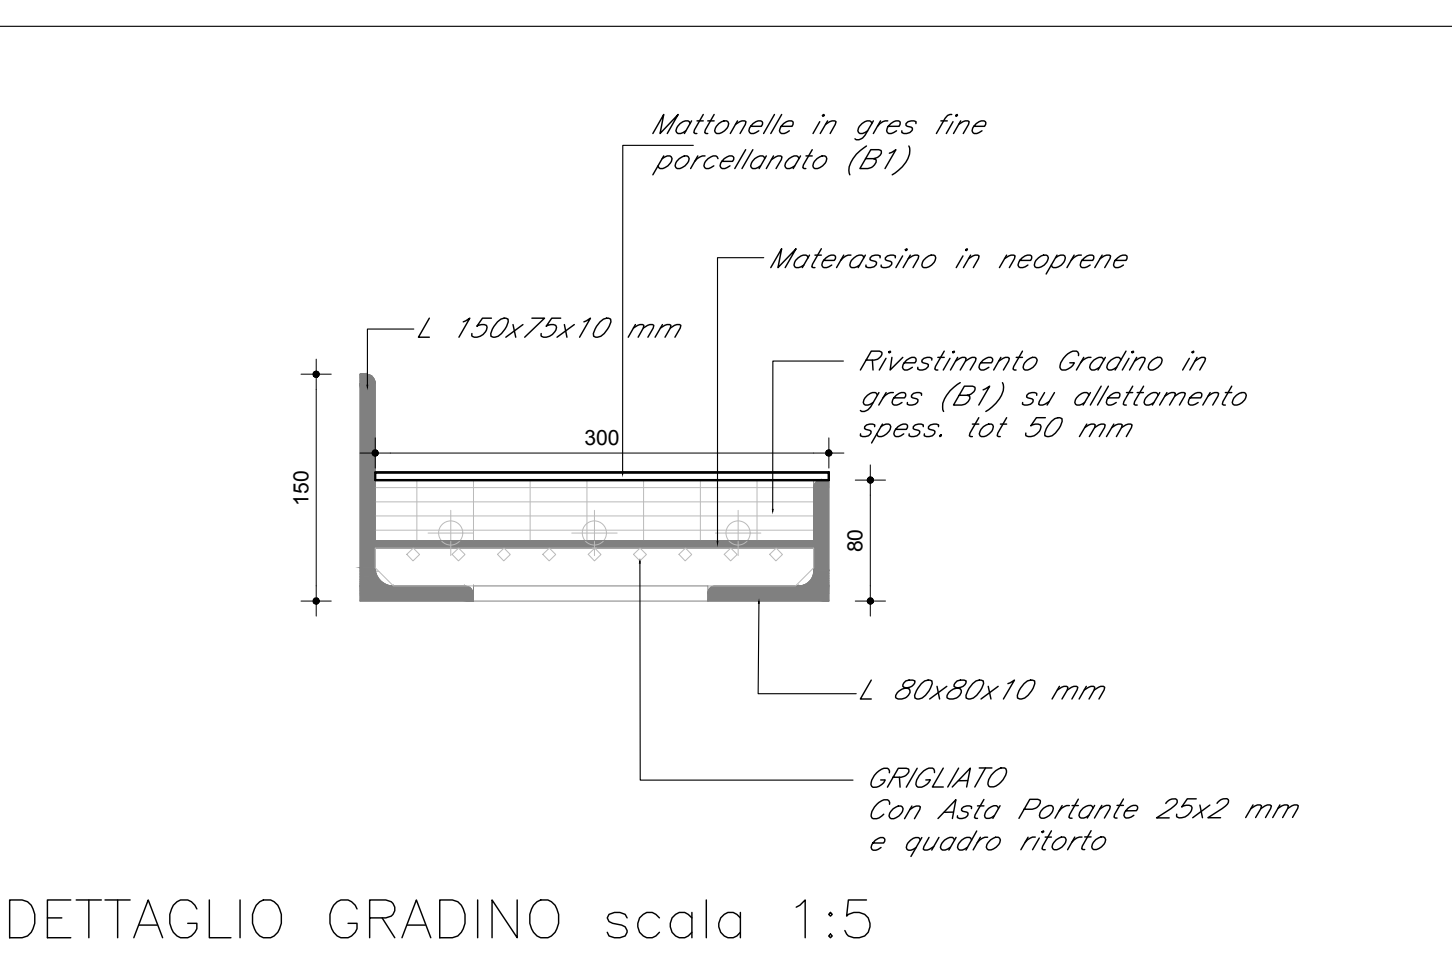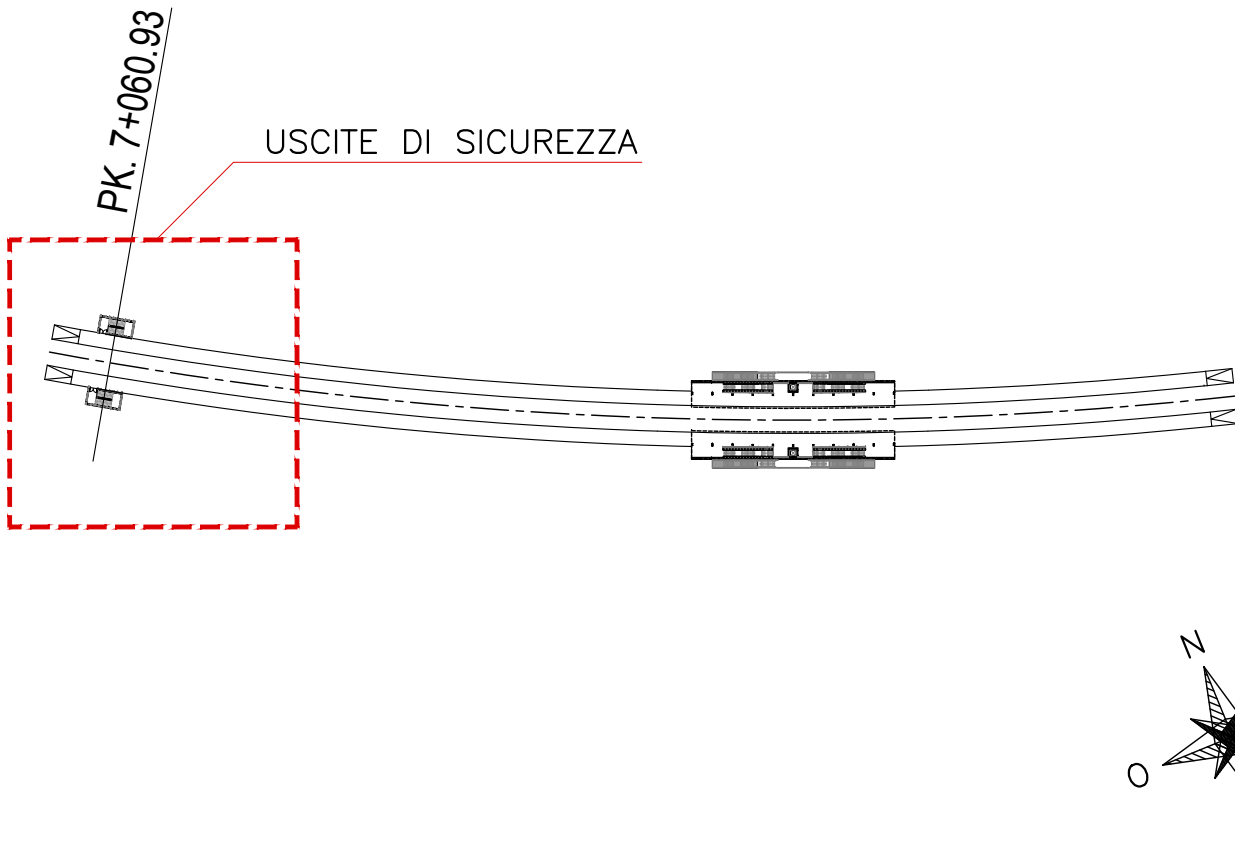


PIANTA PIANO TERRA
SCALA 1:100

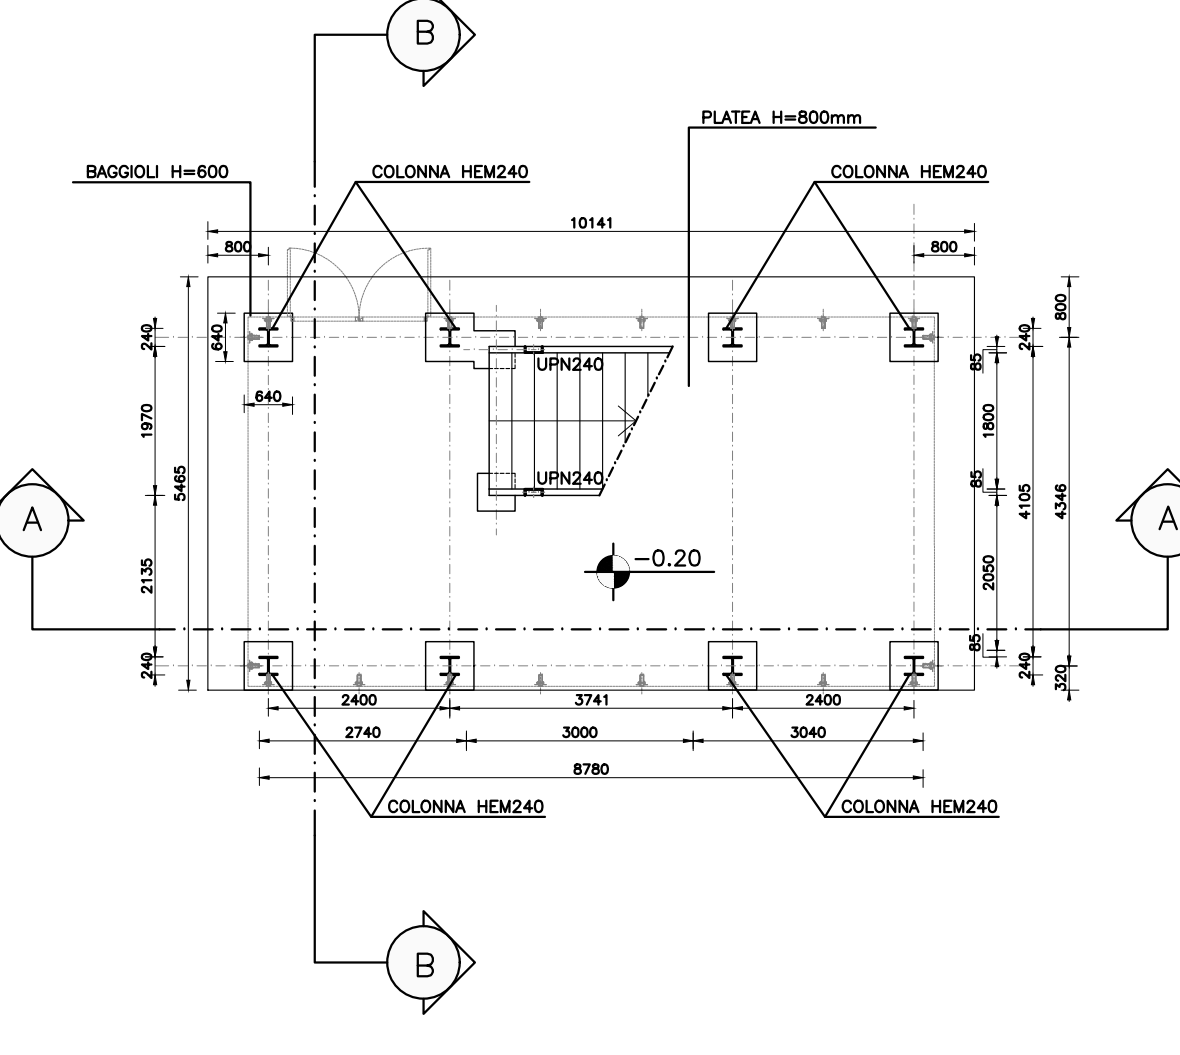

PIANTA PIANO INTERMEDIO
SCALA 1:100

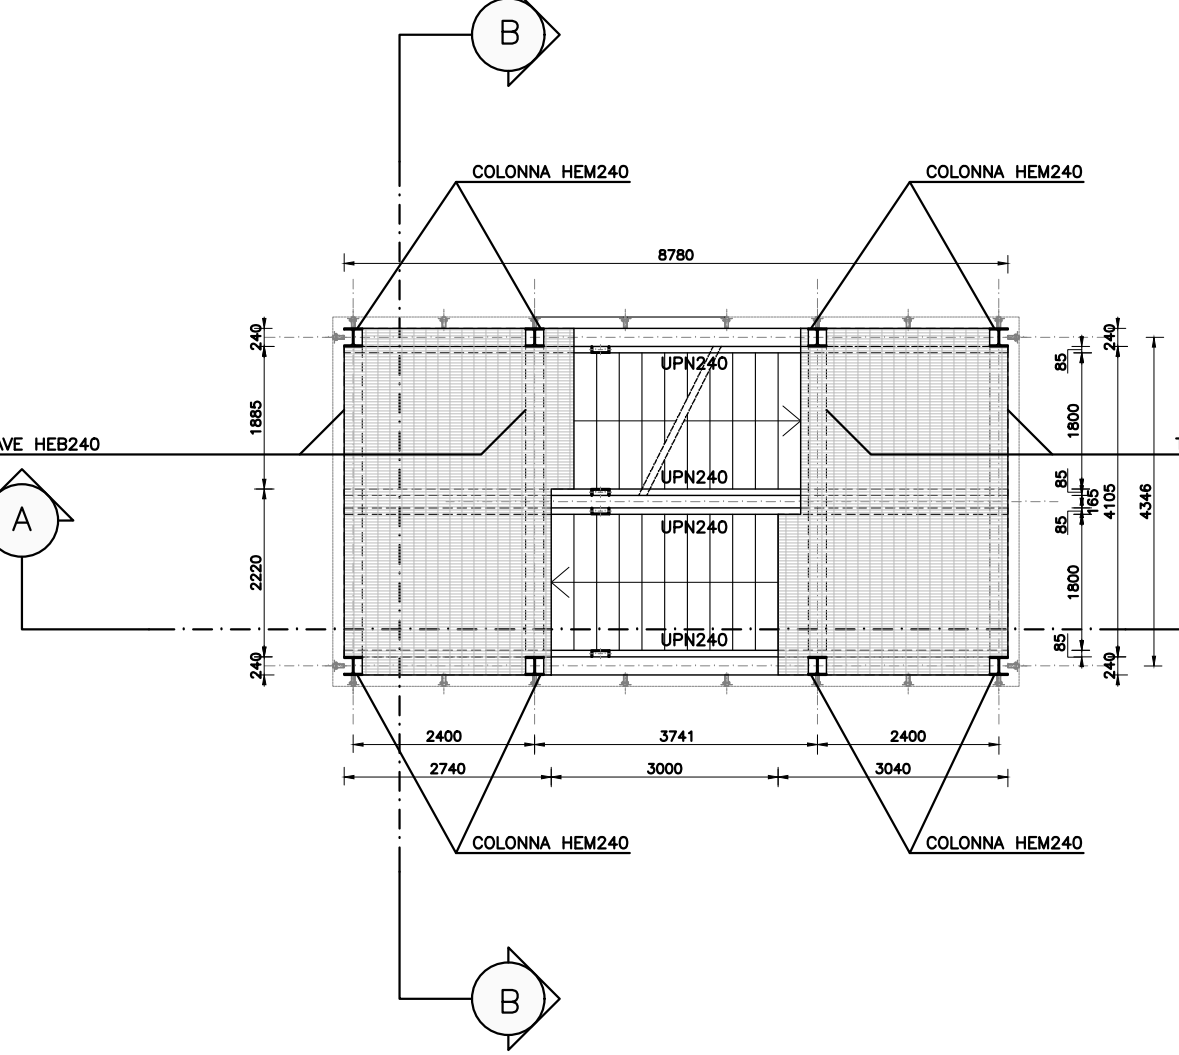

PIANTA ULTIMO PIANO
SCALA 1:100

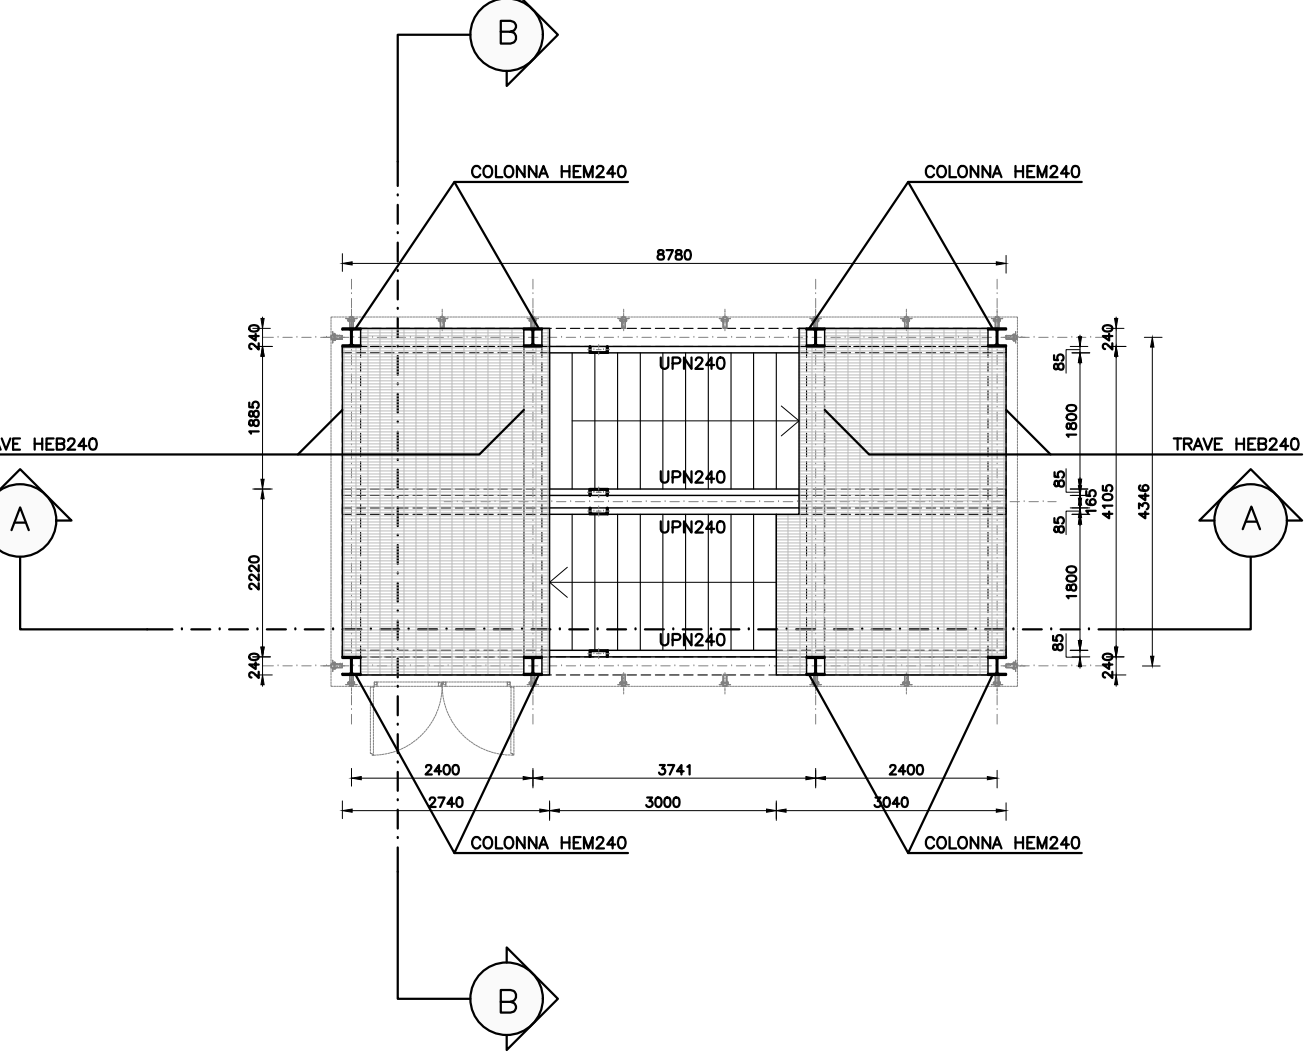

COMMITTENTE:

DIREZIONE LAVORI:


APPALTATORE:
MANDATARIA:  MANDANTE: 

PROGETTAZIONE:
MANDATARIA:  MANDANTI:  

PROGETTO ESECUTIVO
LINEA FERROVIARIA NAPOLI - BARI, TRATTA NAPOLI-CANCELLO,
IN VARIANTE TRA LE PK 0+000 E PK 15+585, INCLUSE LE OPERE ACCESSORIE,
NELL'AMBITO DEGLI INTERVENTI DI CUI AL D.L. 133/2014, CONVERTITO IN LEGGE 164 / 2014
DISEGNO
FV - STAZIONI E FERMATE
FV02 - FERMATA CENTRO COMMERCIALE
ELABORATI STRUTTURALI
Carpenteria Scala di sicurezza

APPALTATORE	PROGETTAZIONE
DIRETTORE TECNICO Ing. M. PANISI	DIRETTORE DELLA PROGETTAZIONE Ing. A. CHECCHI

COMMESSA	LOTTO	FASE	ENTE	TIPO DOC.	OPERA/DISCIPLINA	PROGR.	REV.	SCALA:
IF1M	00	E	ZZ	BZ	FV02B0	001	A	1:100

Rev.	Descrizione	Redatto	Data	Verificato	Data	Approvato	Data	AutORIZZATO	Data
A	EMISSIONE	Chicchi	14/06/15	Pini	15/06/15	Grigolo	15/06/15	Coppa	30/06/15

File: IF1M.0.0.E.ZZ.BZ.FV.02.B.0.001.A.DWG n. Elab.: _____