

Table with columns for ABACO INTERVENTI and ABACO INFISSI



mq SUPERFICIE
h - ALTEZZA NETTA AMBIENTE
V - FINITURA PAVIMENTO
H - FINITURA MURALE
S - FINITURA SOFFITTO

CHIUSURE ORIZZONTALI

Table with columns for item code, description, and technical specifications for various components like P1, P1.1, P2, P3, P4, P5, F1, CR, V1, V2, V3, V4, V5, V6.

NOTA:
- TUTTI I DIMENSIONI SONO INTESA CON INTERPOSIZIONE DI RETE IN FIBRA DI VETRO 7000 DA 8 CM.

NOTA:
Per gli arredi, le strutture, le tecnologie e l'impiantistica si rimanda agli elaborati specifici.



COMMITTENTE:
PROGETTAZIONE:

U.O. COORDINAMENTO NO CAPTIVE E INGEGNERIA DI SISTEMA
PROGETTO DEFINITIVO
VELOCIZZAZIONE LINEA SAN GAVINO - SASSARI - OLBIA
VARIANTE DI BAULADU
FABBRICATI

Locale Vasca antincendio imbocchi GN01 - Pianta



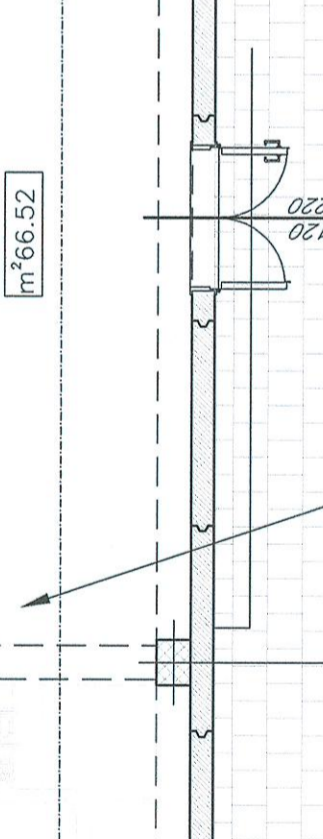


Table with columns for COMMESSA, LOTTO, FASE, ENTE, TIPO DOC., OPERA/DISCIPLINA, PROG., REV.

Table with columns for Revis., Descrizione, Redatto, Verificato, Data, Approvato, Data, Autorizzato, Data.

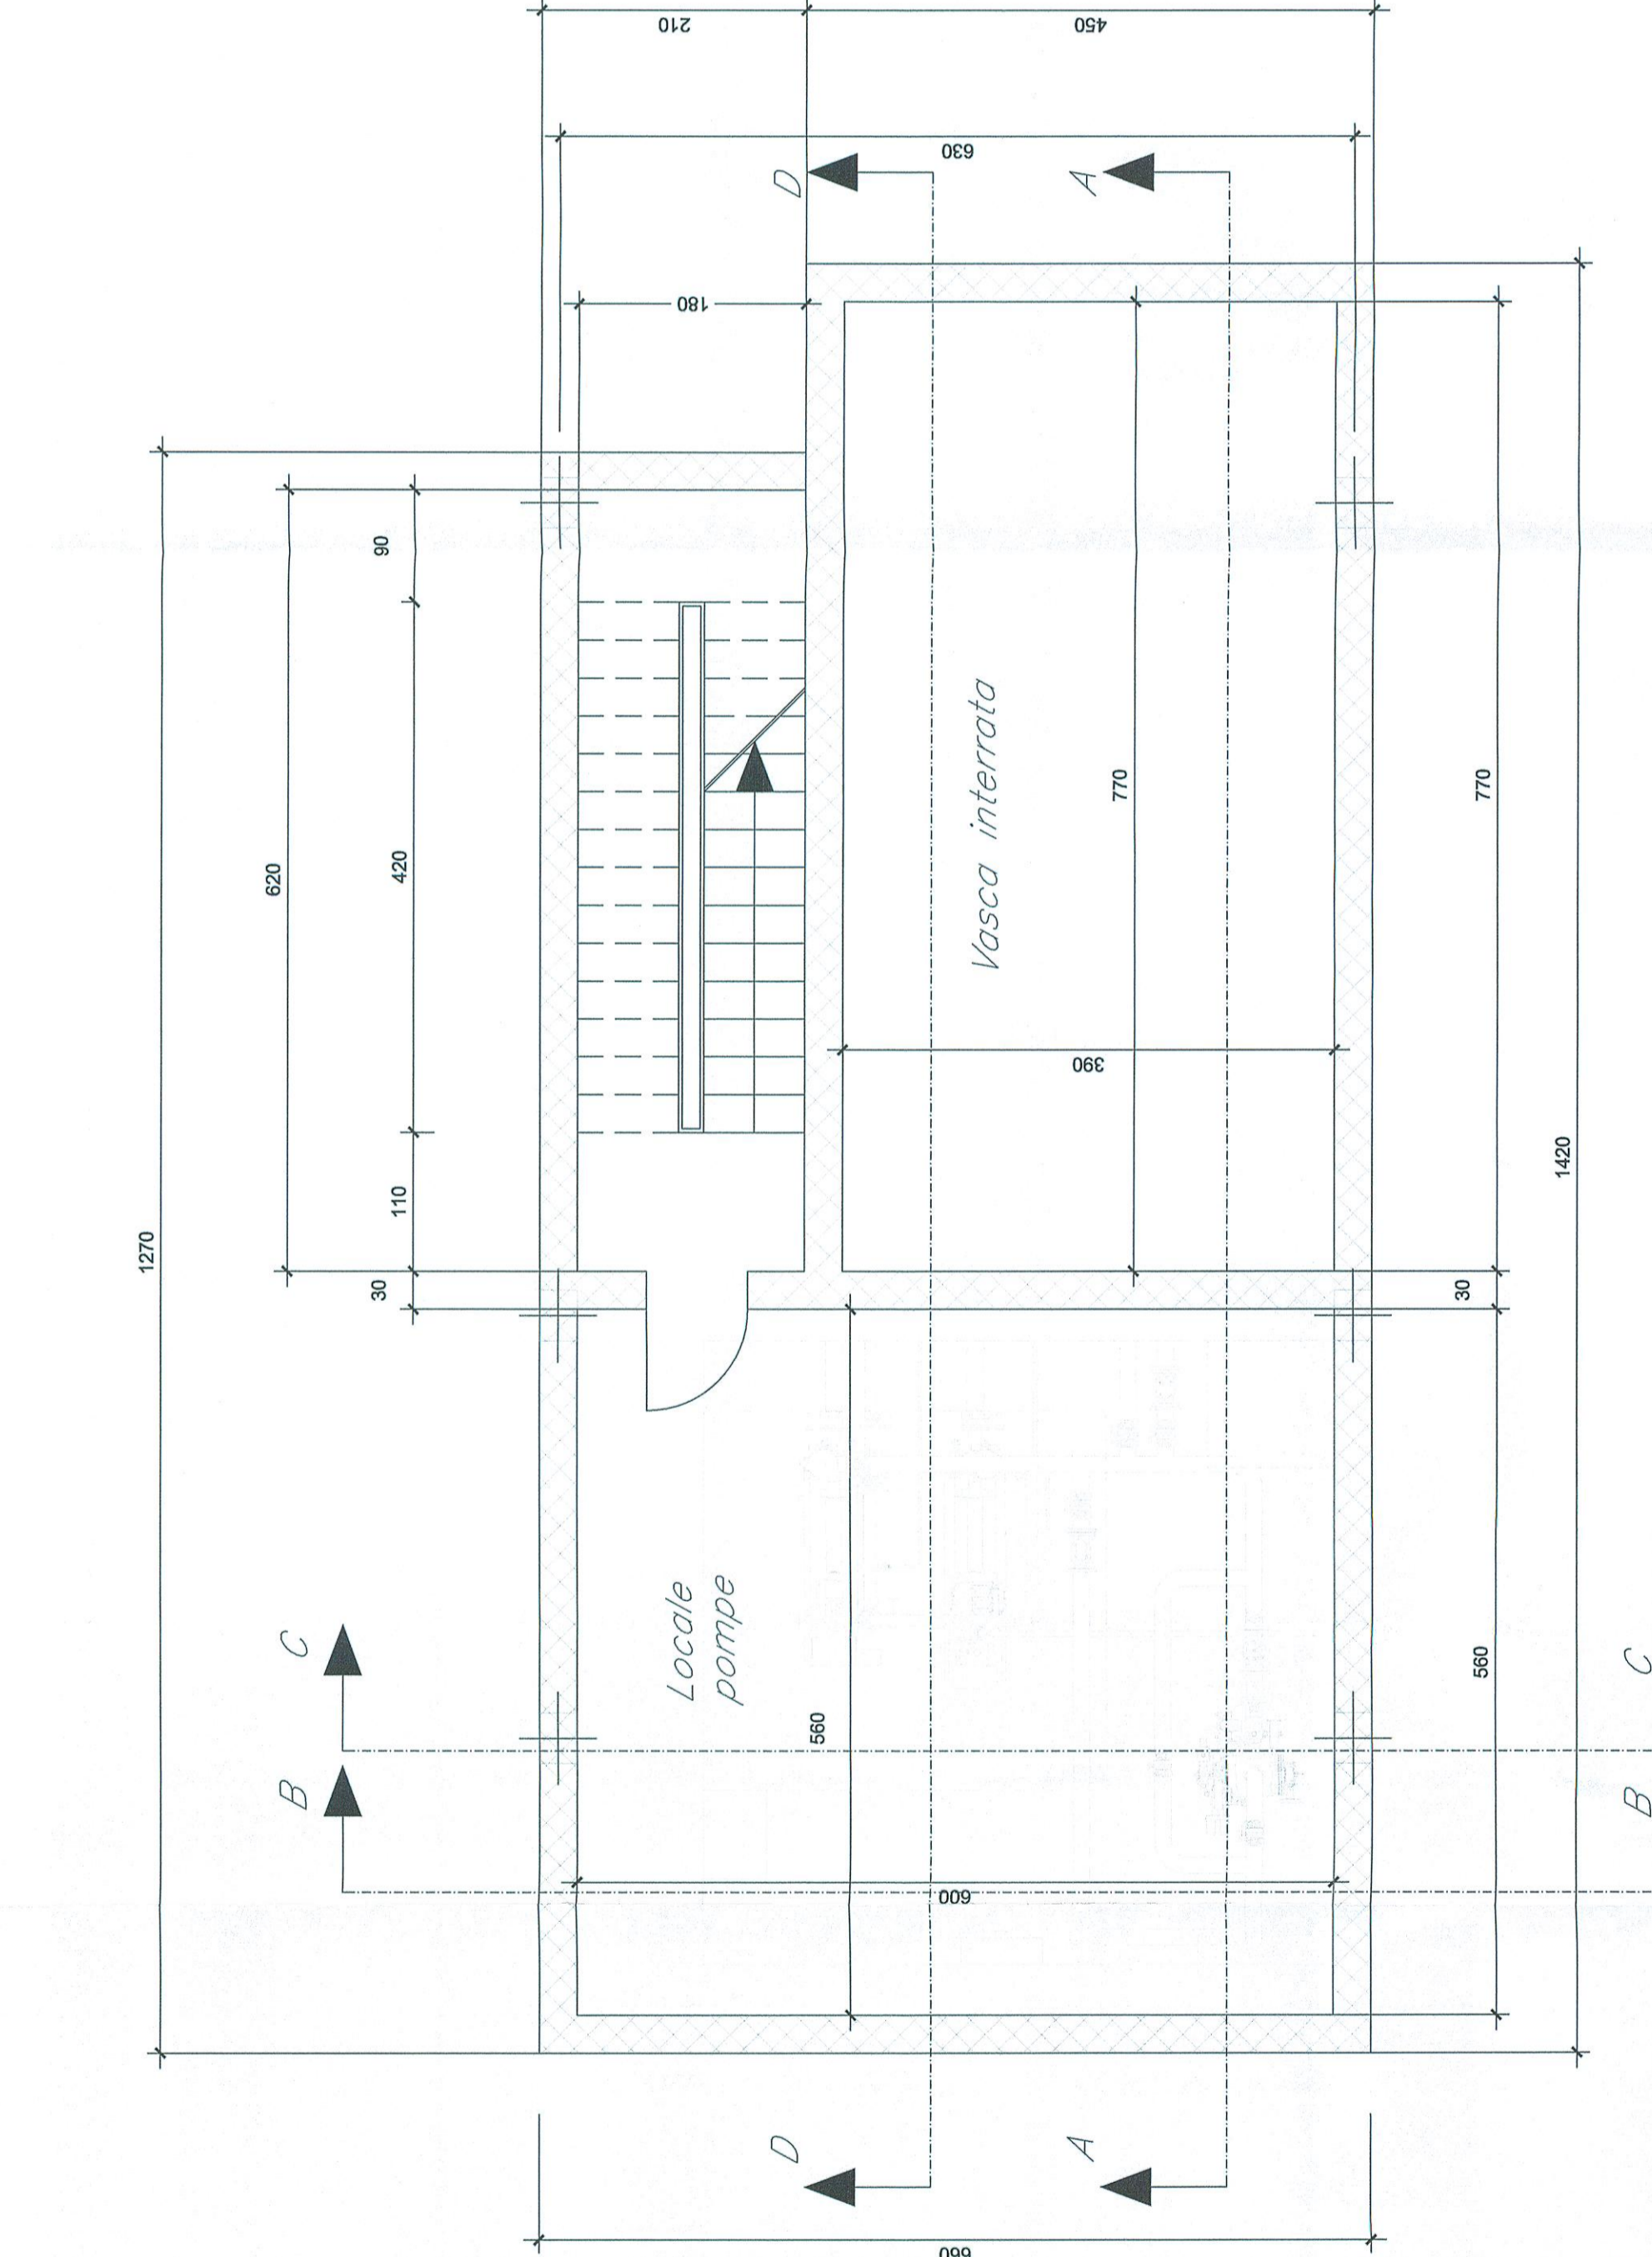

PIANTA PIANO INTERRATO
scala 1:50

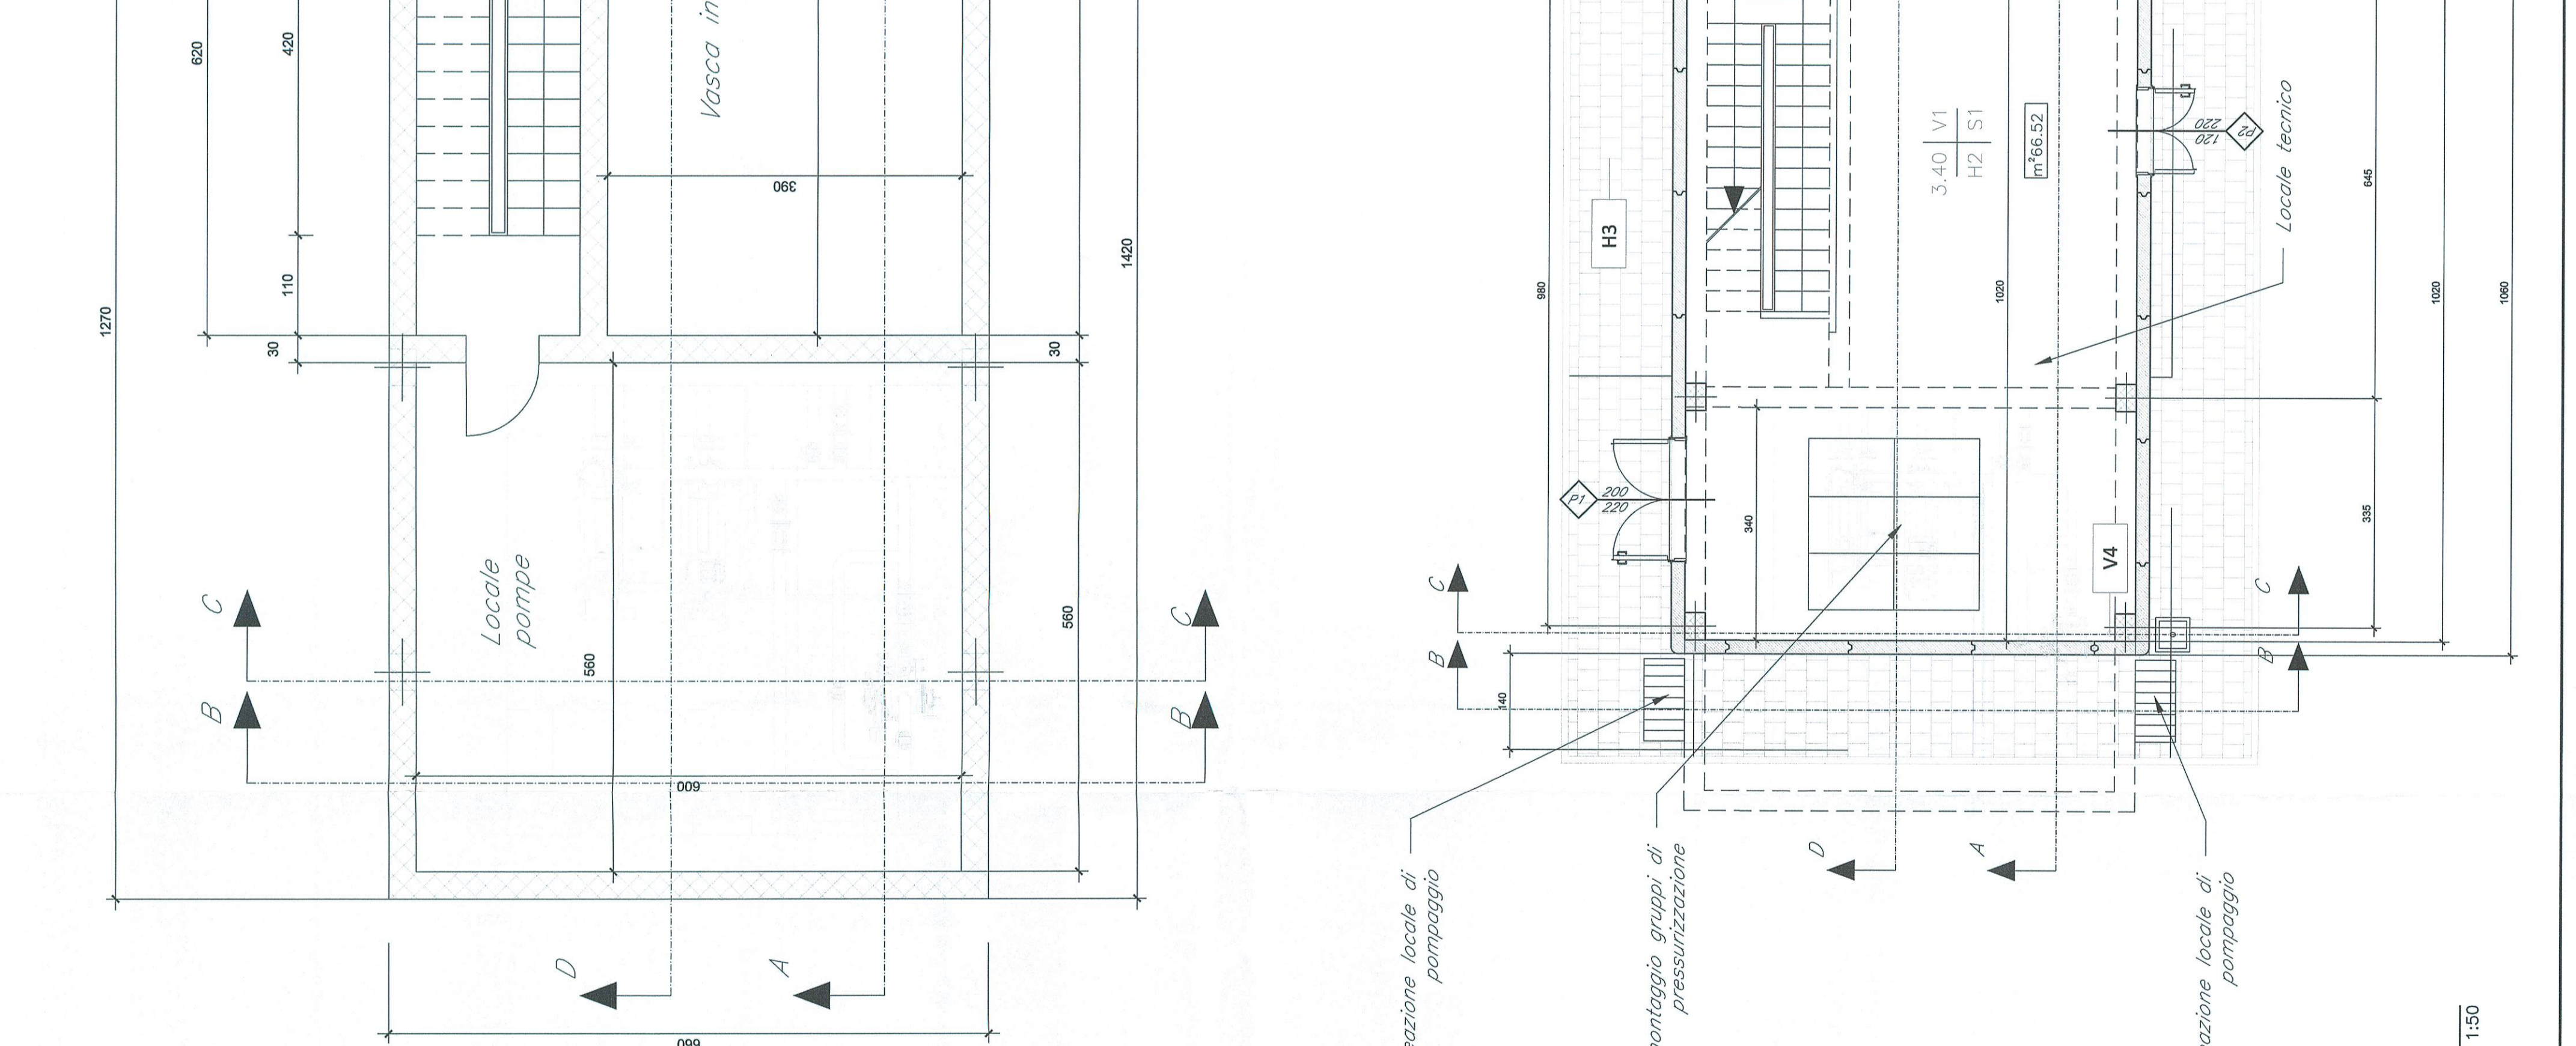

PIANTA PIANO TERRA
scala 1:50