


**PLANIMETRIA AREE DI SCAVO
LAGEPLAN AUSHUBSFLÄCHE
1:200**

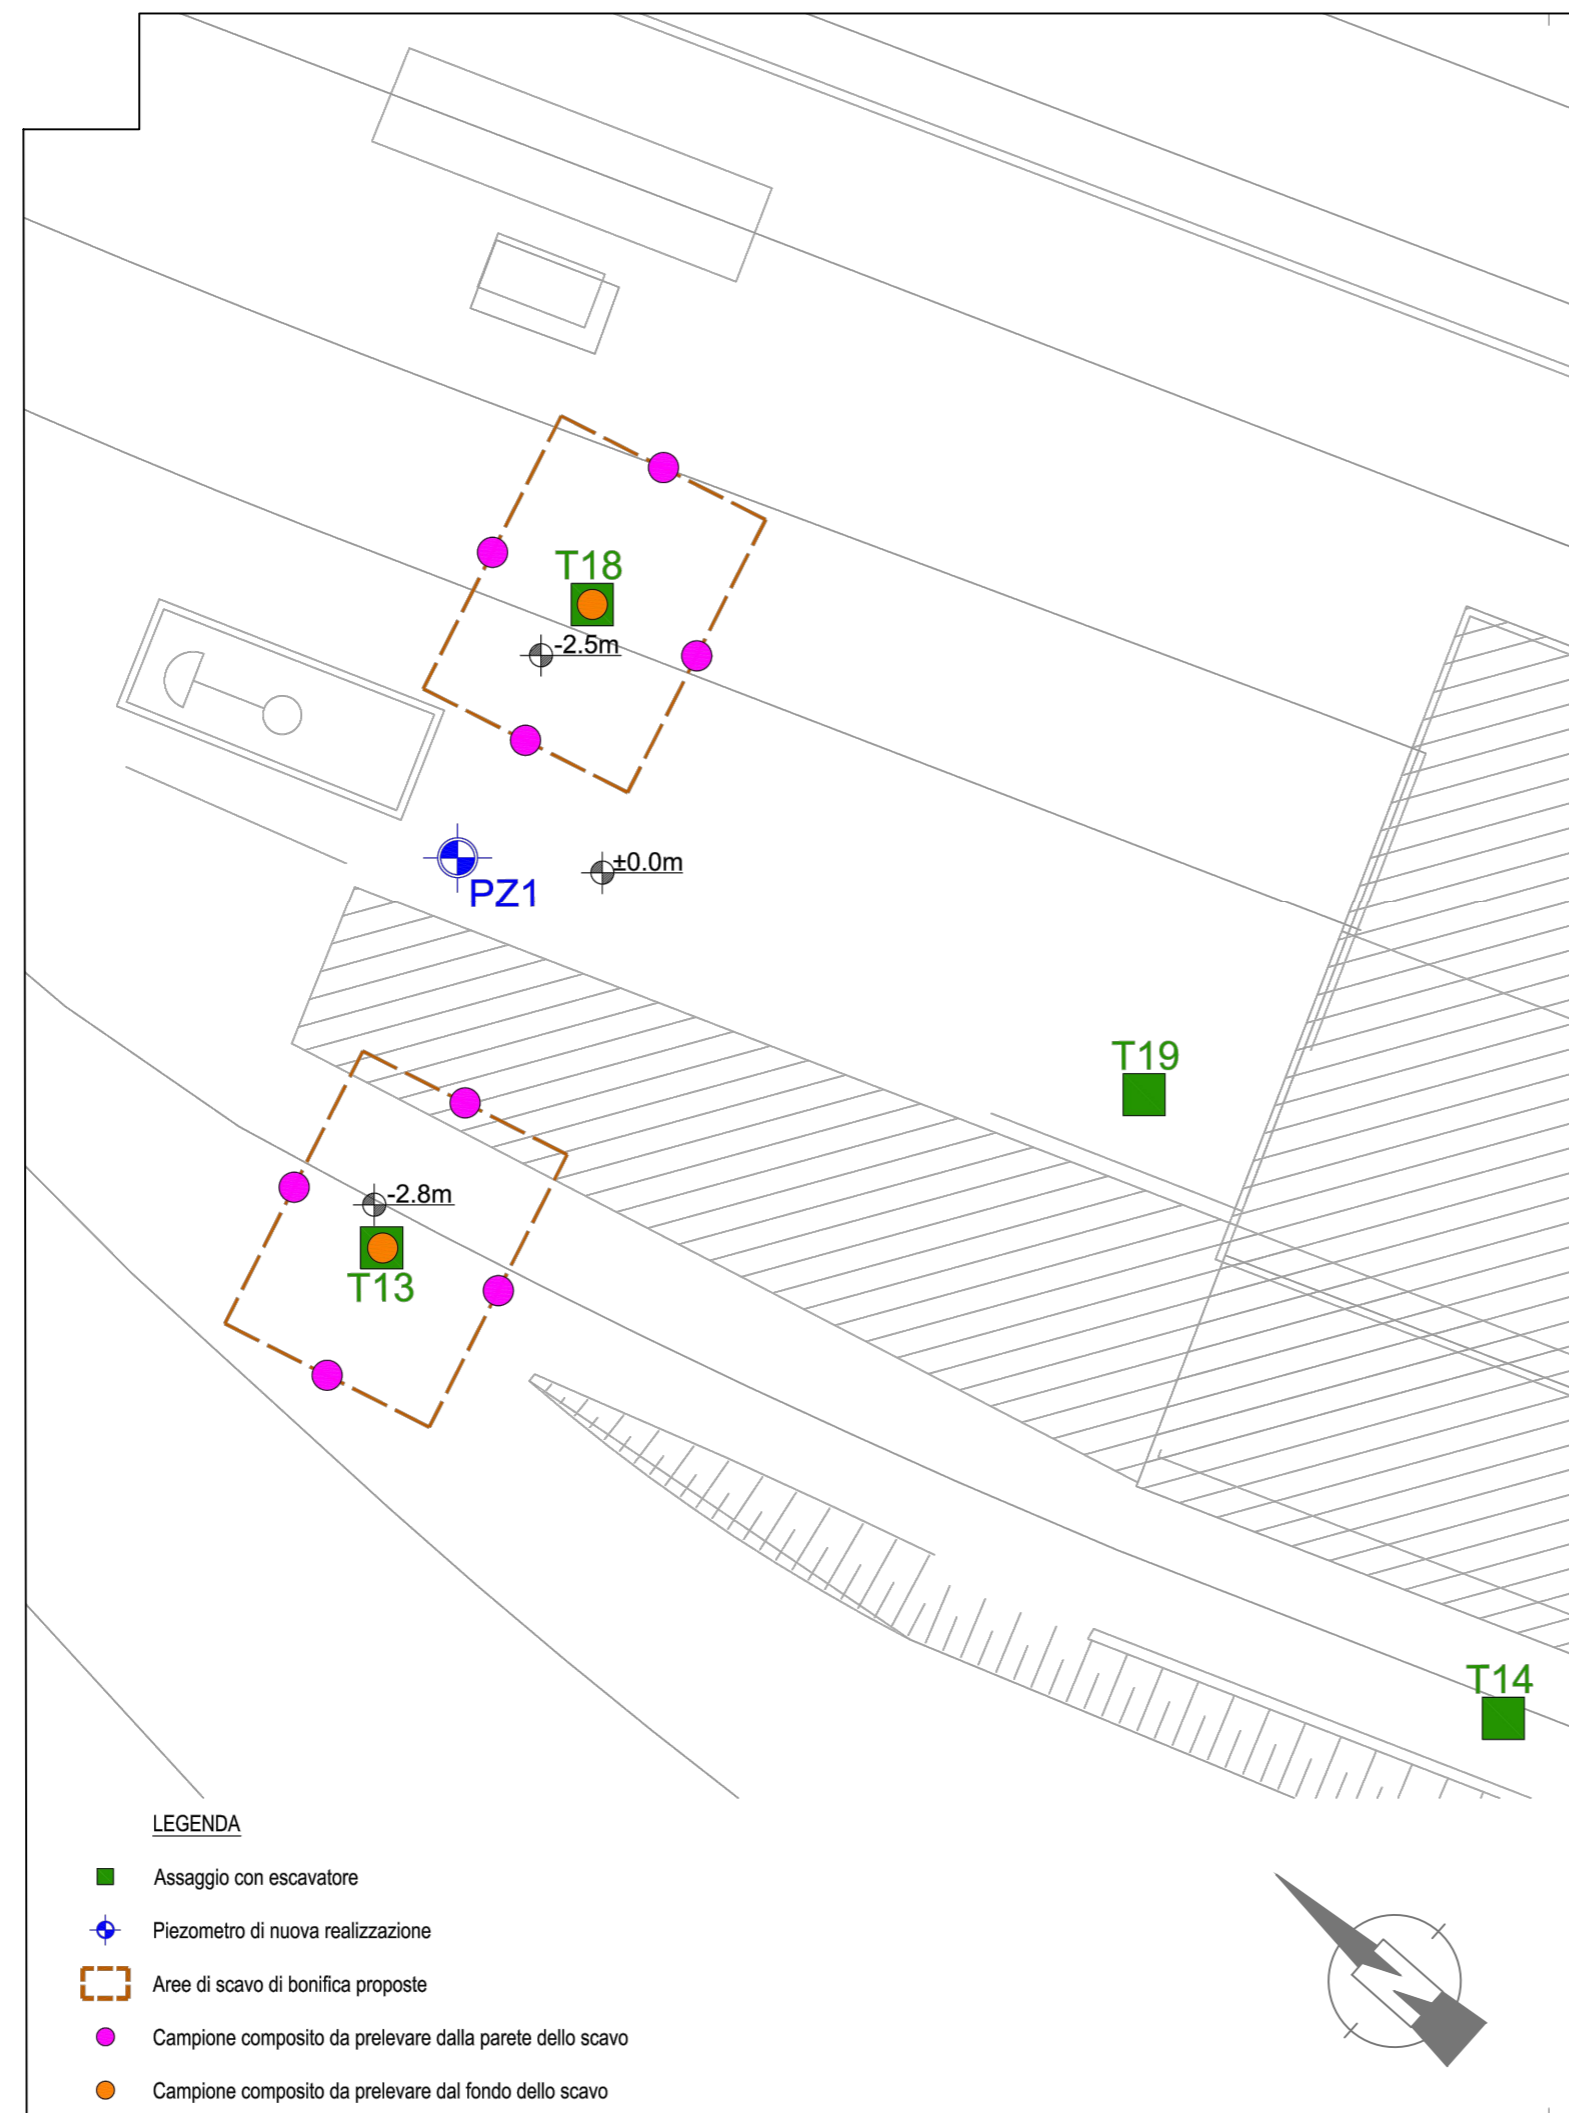

- LEGENDA**
- Assaggio con escavatore
 - ⊕ Piezometro di nuova realizzazione
 - Aree di scavo di bonifica proposte
 - Campione composito da prelevare dalla parete dello scavo
 - Campione composito da prelevare dal fondo dello scavo

M / SCALA 1 : 200



**Bearbeitungsstand
Stato di elaborazione**

Revisione	Änderungen / Modifiche	Verantwortlicher Änderung / Responsabile modifica	Datum / Data
00	Erstversion / Prima Versione	I.Frasnelli	09.07.2018
01			
02			
03			
04			
05			



Mit Beteiligung der Europäischen Union aus dem Haushalt der Transeuropäischen Verkehrsnetze finanziertes Vorhaben
Opera finanziata con la partecipazione dell'Unione Europea attraverso il bilancio delle reti di trasporto transeuropee



Ausbau Eisenbahnachse München-Verona

BRENNER BASISTUNNEL

Ausführungsplanung

Potenziamento asse ferroviario Monaco - Verona

GALLERIA DI BASE DEL BRENNERO

Progettazione esecutiva

Baulos H81 Bahnhof Franzensfeste

Lotto H81 Stazione Fortezza

Sub-Baulos	Sublotto
Vorarbeiten Bahnhofsbereich	Attività preparatorie area di stazione
Fachbereich	Settore
Umweltsanierung	Bonifica ambientale
Titel	Titolo
Lageplan Aushubfläche	Planimetria aree di scavo

		Datum / Data	Name / Nome
Bearbeitet / Elaborato		09.07.2018	I.Frasnelli
Geprüft / Verificato		11.07.2018	L.Rausa
Freigegeben / Autorizzato			M. Ianeselli
Gesehen BBT / Visto BBT			
Massstab / Scala		---	
Projekt-kilometer / Chilometro progetto	von / da bis / a bei / al	Bau-kilometer / Chilometro opera	von / da bis / a bei / al
Status Dokument / Stato documento			
Staat / Stato	Lotto	Einheit / Unità	Nummer / Numero
02	H81	AF	001
Dokumententyp / Tipo documento	Vertrag / Contratto	Nummer / Codice	Revision / Revisione
UDP	D1012	14015	00