



SEZIONE TIPO CORRENTE  
(RICOPRIMENTO MAX 3.00m)

Scala 1:50

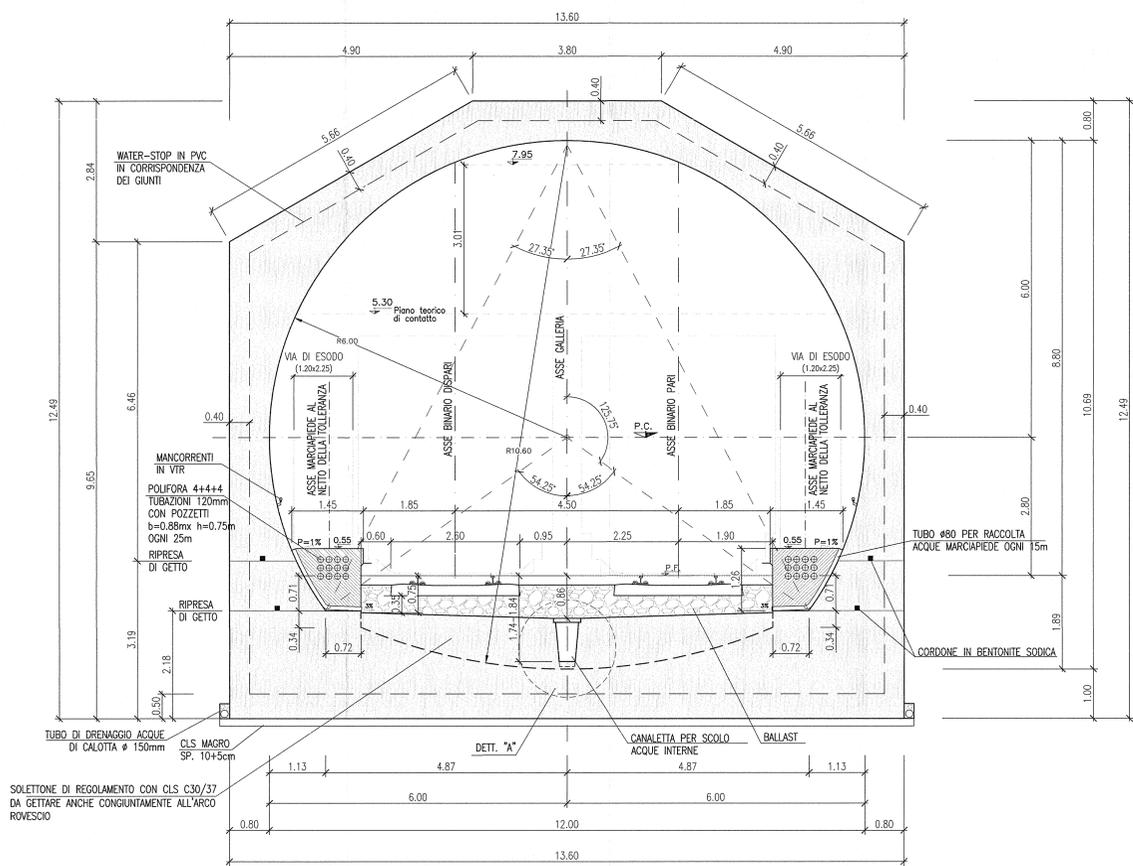


SEZIONE TIMPANO (PK 140+181.85)

Scala 1:50

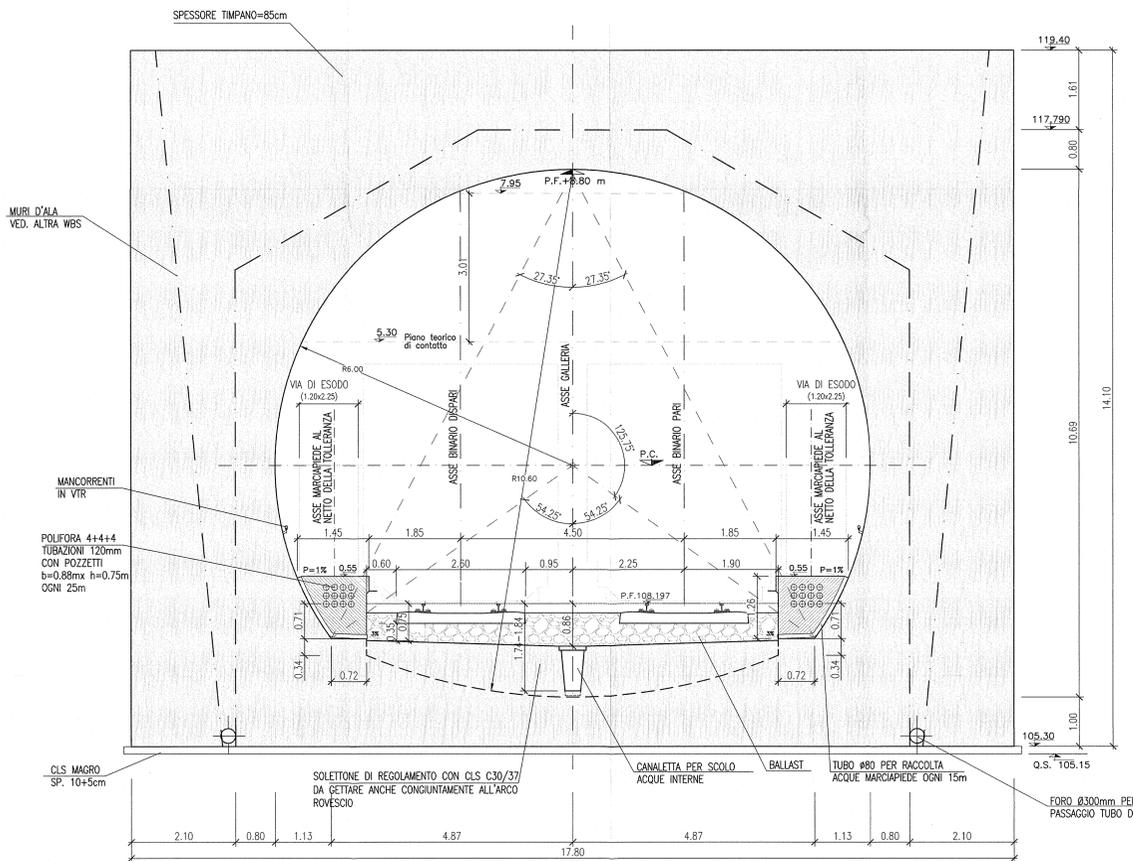


DETTAGLIO "A"  
(POSIZIONE VARIABILE CANALETTA PER SCOLO ACQUE)

Scala 1:20

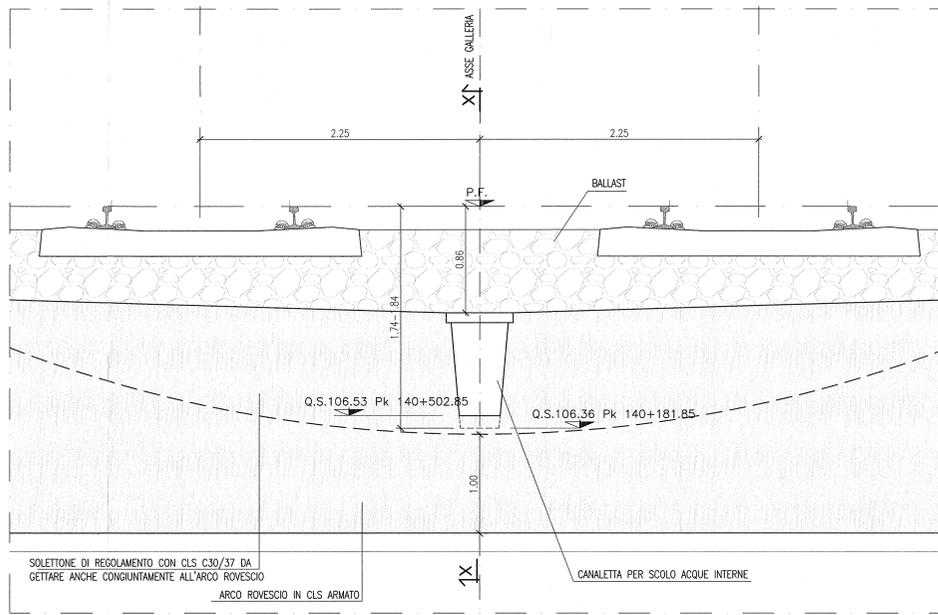


SEZ X-X

Scala 1:20

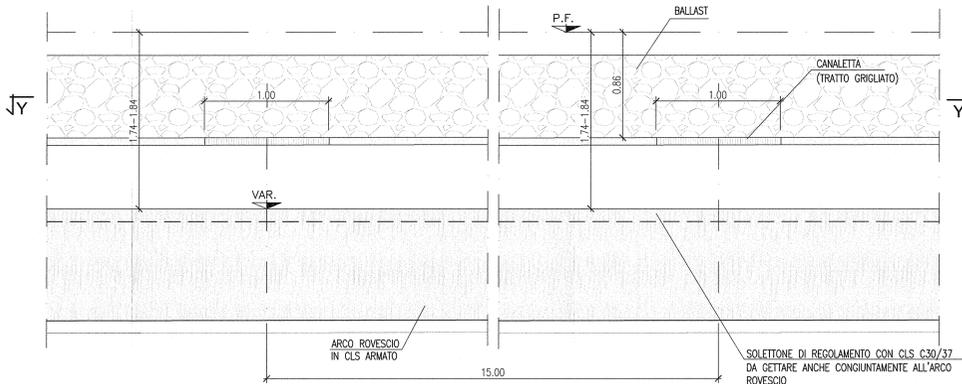


PIANTA Y-Y

Scala 1:20

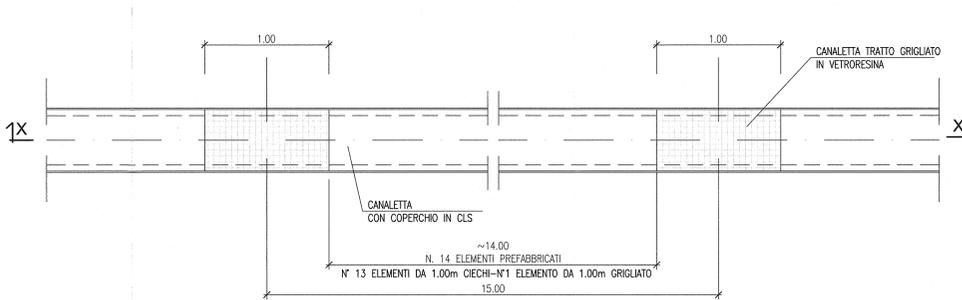

CANALETTA CON COPERCHIO CIECO

Scala 1:10

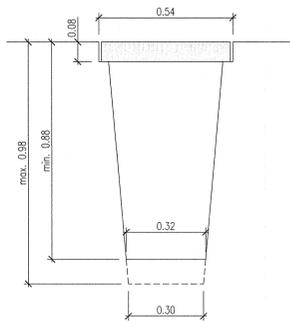


DISEGNI DI RIFERIMENTO

DESCRIZIONE	CODICE
S.GIORGIO IN SALICI OVEST - Scavi-Parametri generali	NR011EE2BZGA16001001
S.GIORGIO IN SALICI OVEST - Scavi-Sezioni trasversali (Fav. 1/3)	NR011EE2BZGA1601001
S.GIORGIO IN SALICI OVEST - Scavi-Sezioni trasversali (Fav. 2/3)	NR011EE2BZGA1602001
S.GIORGIO IN SALICI OVEST - Scavi-Sezioni trasversali (Fav. 3/3)	NR011EE2BZGA1603001
S.GIORGIO IN SALICI OVEST - Pianta Piano terra, sezione longitudinale e vista dall'alto (Fav. 1/3)	NR011EE2BZGA1604001
S.GIORGIO IN SALICI OVEST - Pianta Piano terra, sezione longitudinale e vista dall'alto (Fav. 2/3)	NR011EE2BZGA1605001
S.GIORGIO IN SALICI OVEST - Pianta Piano terra, sezione longitudinale e vista dall'alto (Fav. 3/3)	NR011EE2BZGA1606001
S.GIORGIO IN SALICI OVEST - Tavolo materiali	NR011EE2BZGA1607001

NOTE GENERALI

KEY PLAN

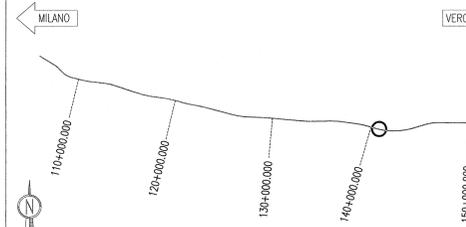

COMITANTE: **RFI** ARCELORMITTAL **GRUPPO FERROVIARIO ITALIANO**

ALTA SORVEGLIANZA: **ITALFERR** GRUPPO FERROVIARIO ITALIANO

GENERAL CONTRACTOR: **Cepav due**  
Consorzio ENI per l'Alta Velocità

INFRASTRUTTURE FERROVIARIE STRATEGICHE DEFINITE DALLA LEGGE OBIETTIVO N. 443/01

LINEA A.V. I.A.C. TORINO - VENEZIA Tratta MILANO - VERONA  
Lotto funzionale Brescia-Verona  
PROGETTO ESECUTIVO

GALLERIA ARTIFICIALE SAN GIORGIO IN SALICI OVEST (GA16)  
Da Pk 140+181.85 a Pk 140+502.85  
Sezione tipo corrente  
Carpenteria e particolari costruttivi

GENERAL CONTRACTOR	DIRETTORE LAVORI	SCALA:
Consorzio <b>Cepav due</b> Il Direttore del Consorzio (Ing. T. Frasca)	Consorzio <b>Cepav due</b> Il Direttore del Consorzio (Ing. T. Frasca)	VARIE

COMMESSA	LOTTO	FASE	ENTE	TIPO DOC.	OPERA/DISCIPLINA	PROGR.	REV.
INOR	11	E	E2	BZ	GA1600	001	A

PROGETTAZIONE	IL PROGETTISTA
Rev. Descrizione	Aut. Data
A EMISSIONE	CLMD 22.06.18 MERLINI
B	
C	