



VISTA DALL'ALTO

Scala 1:100

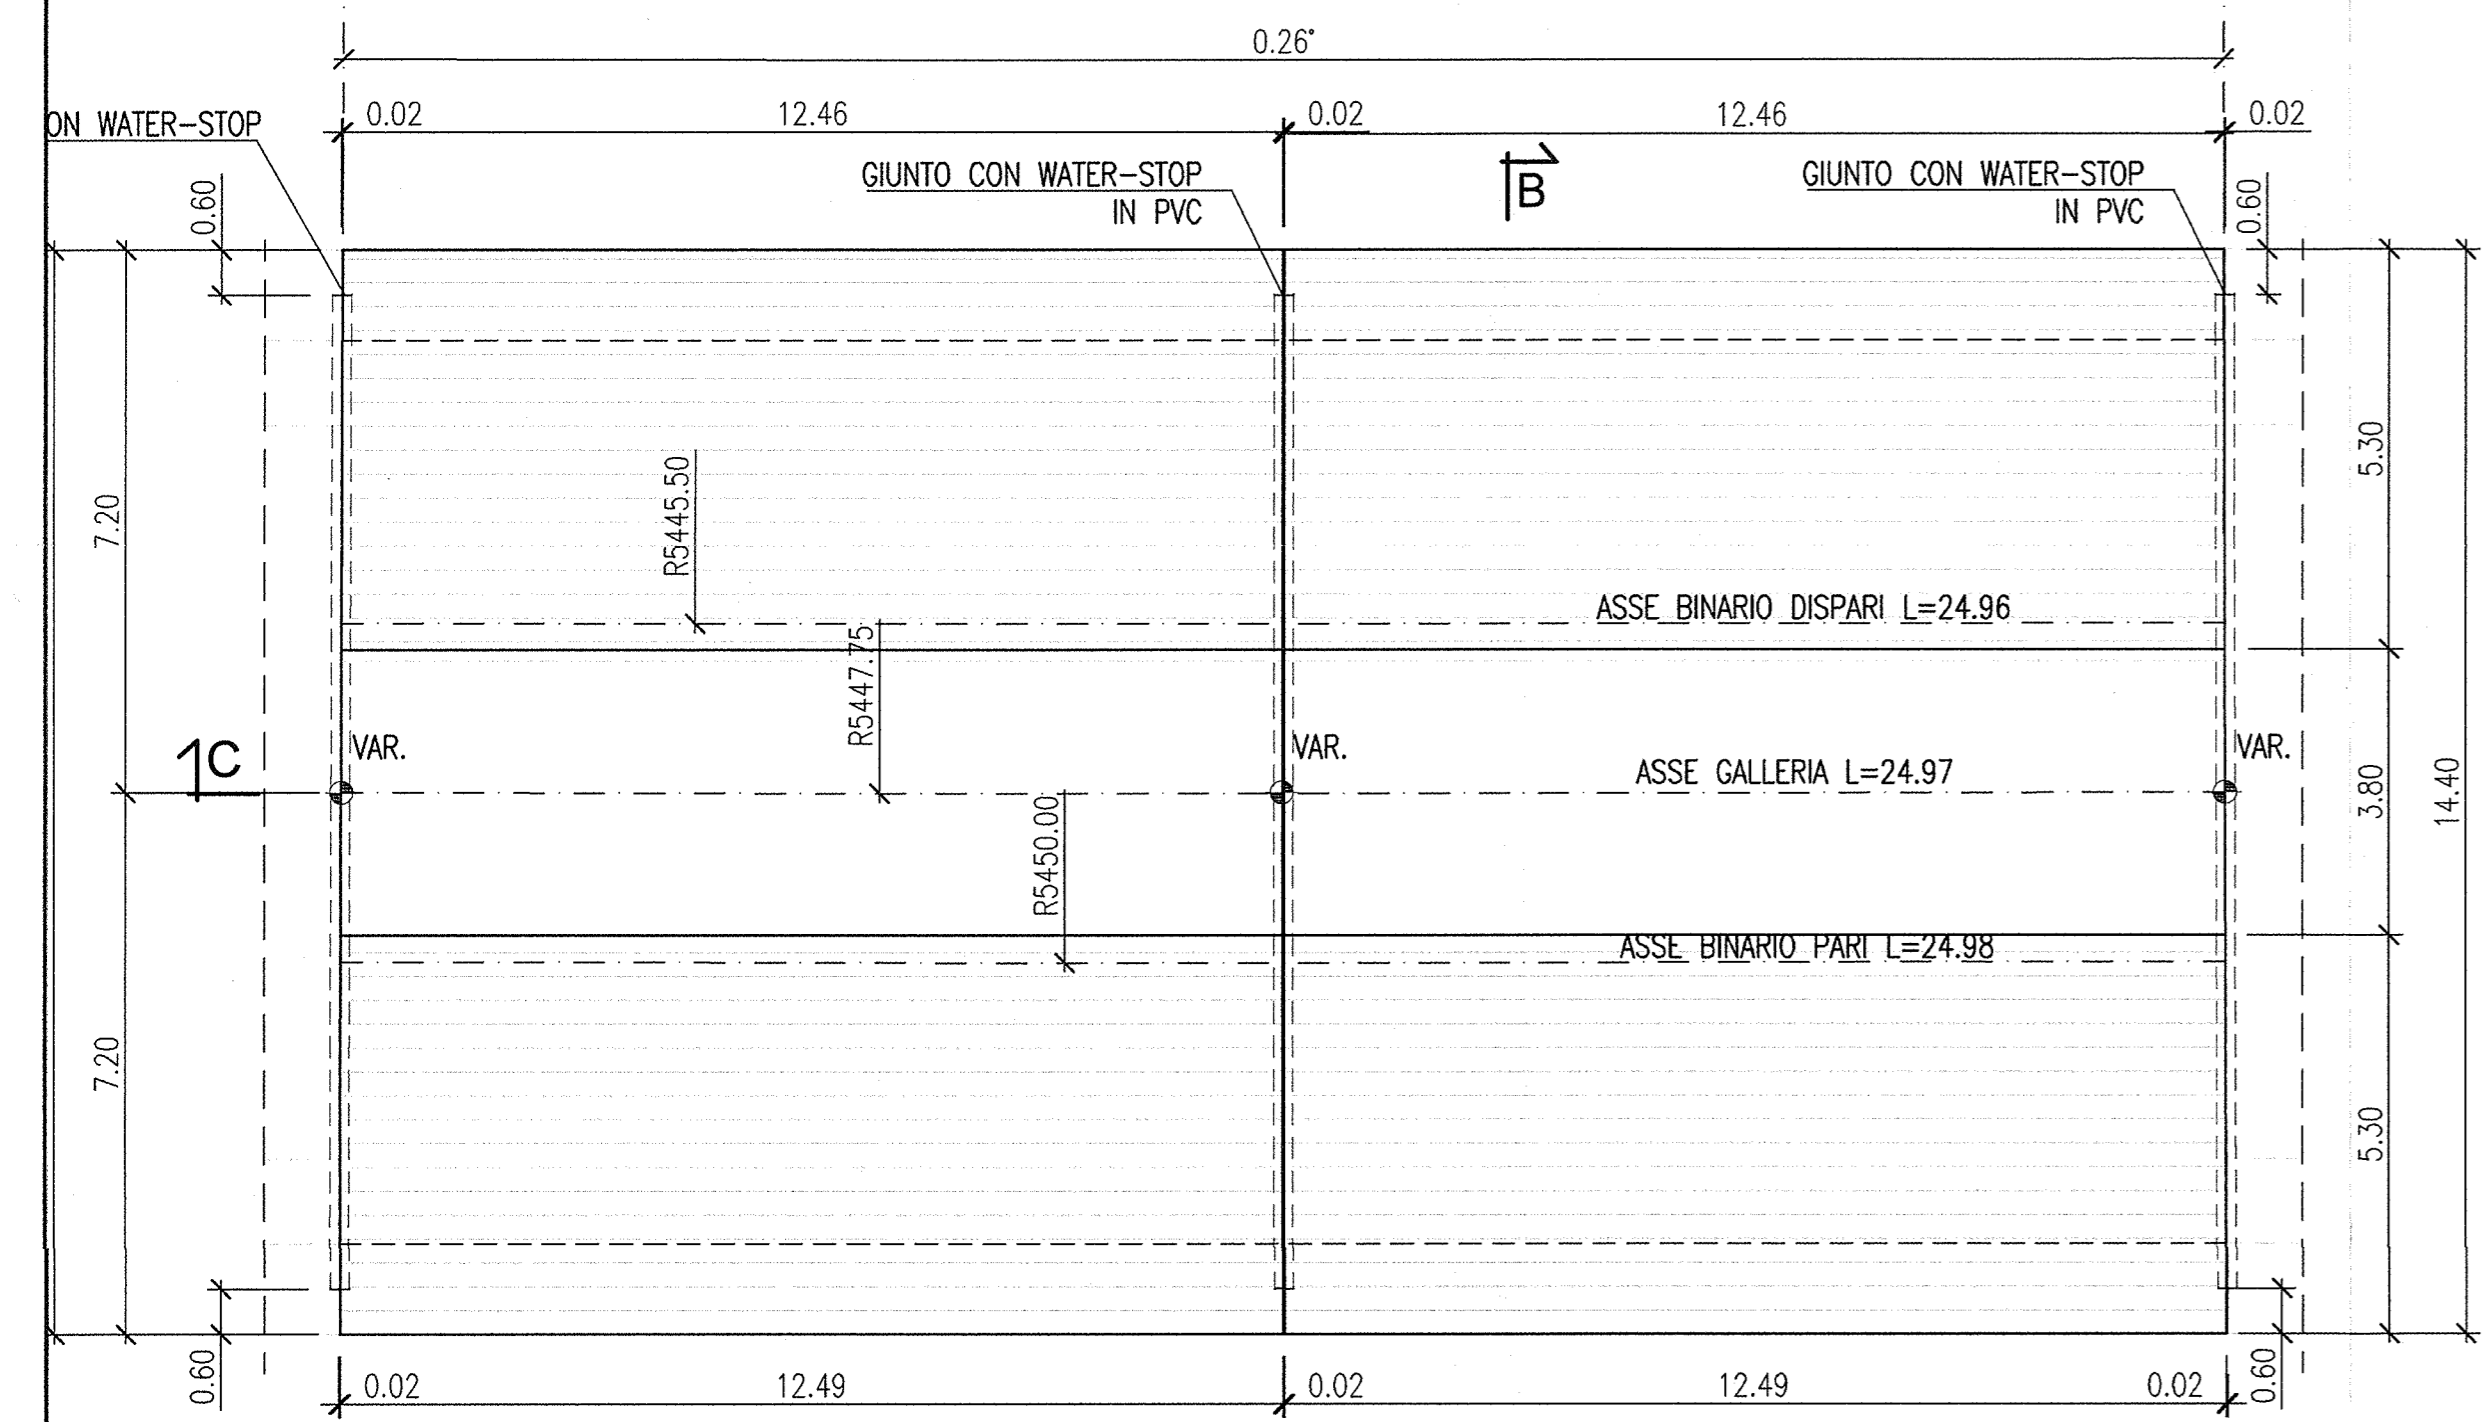


SEZIONE B-B

Scala 1:100

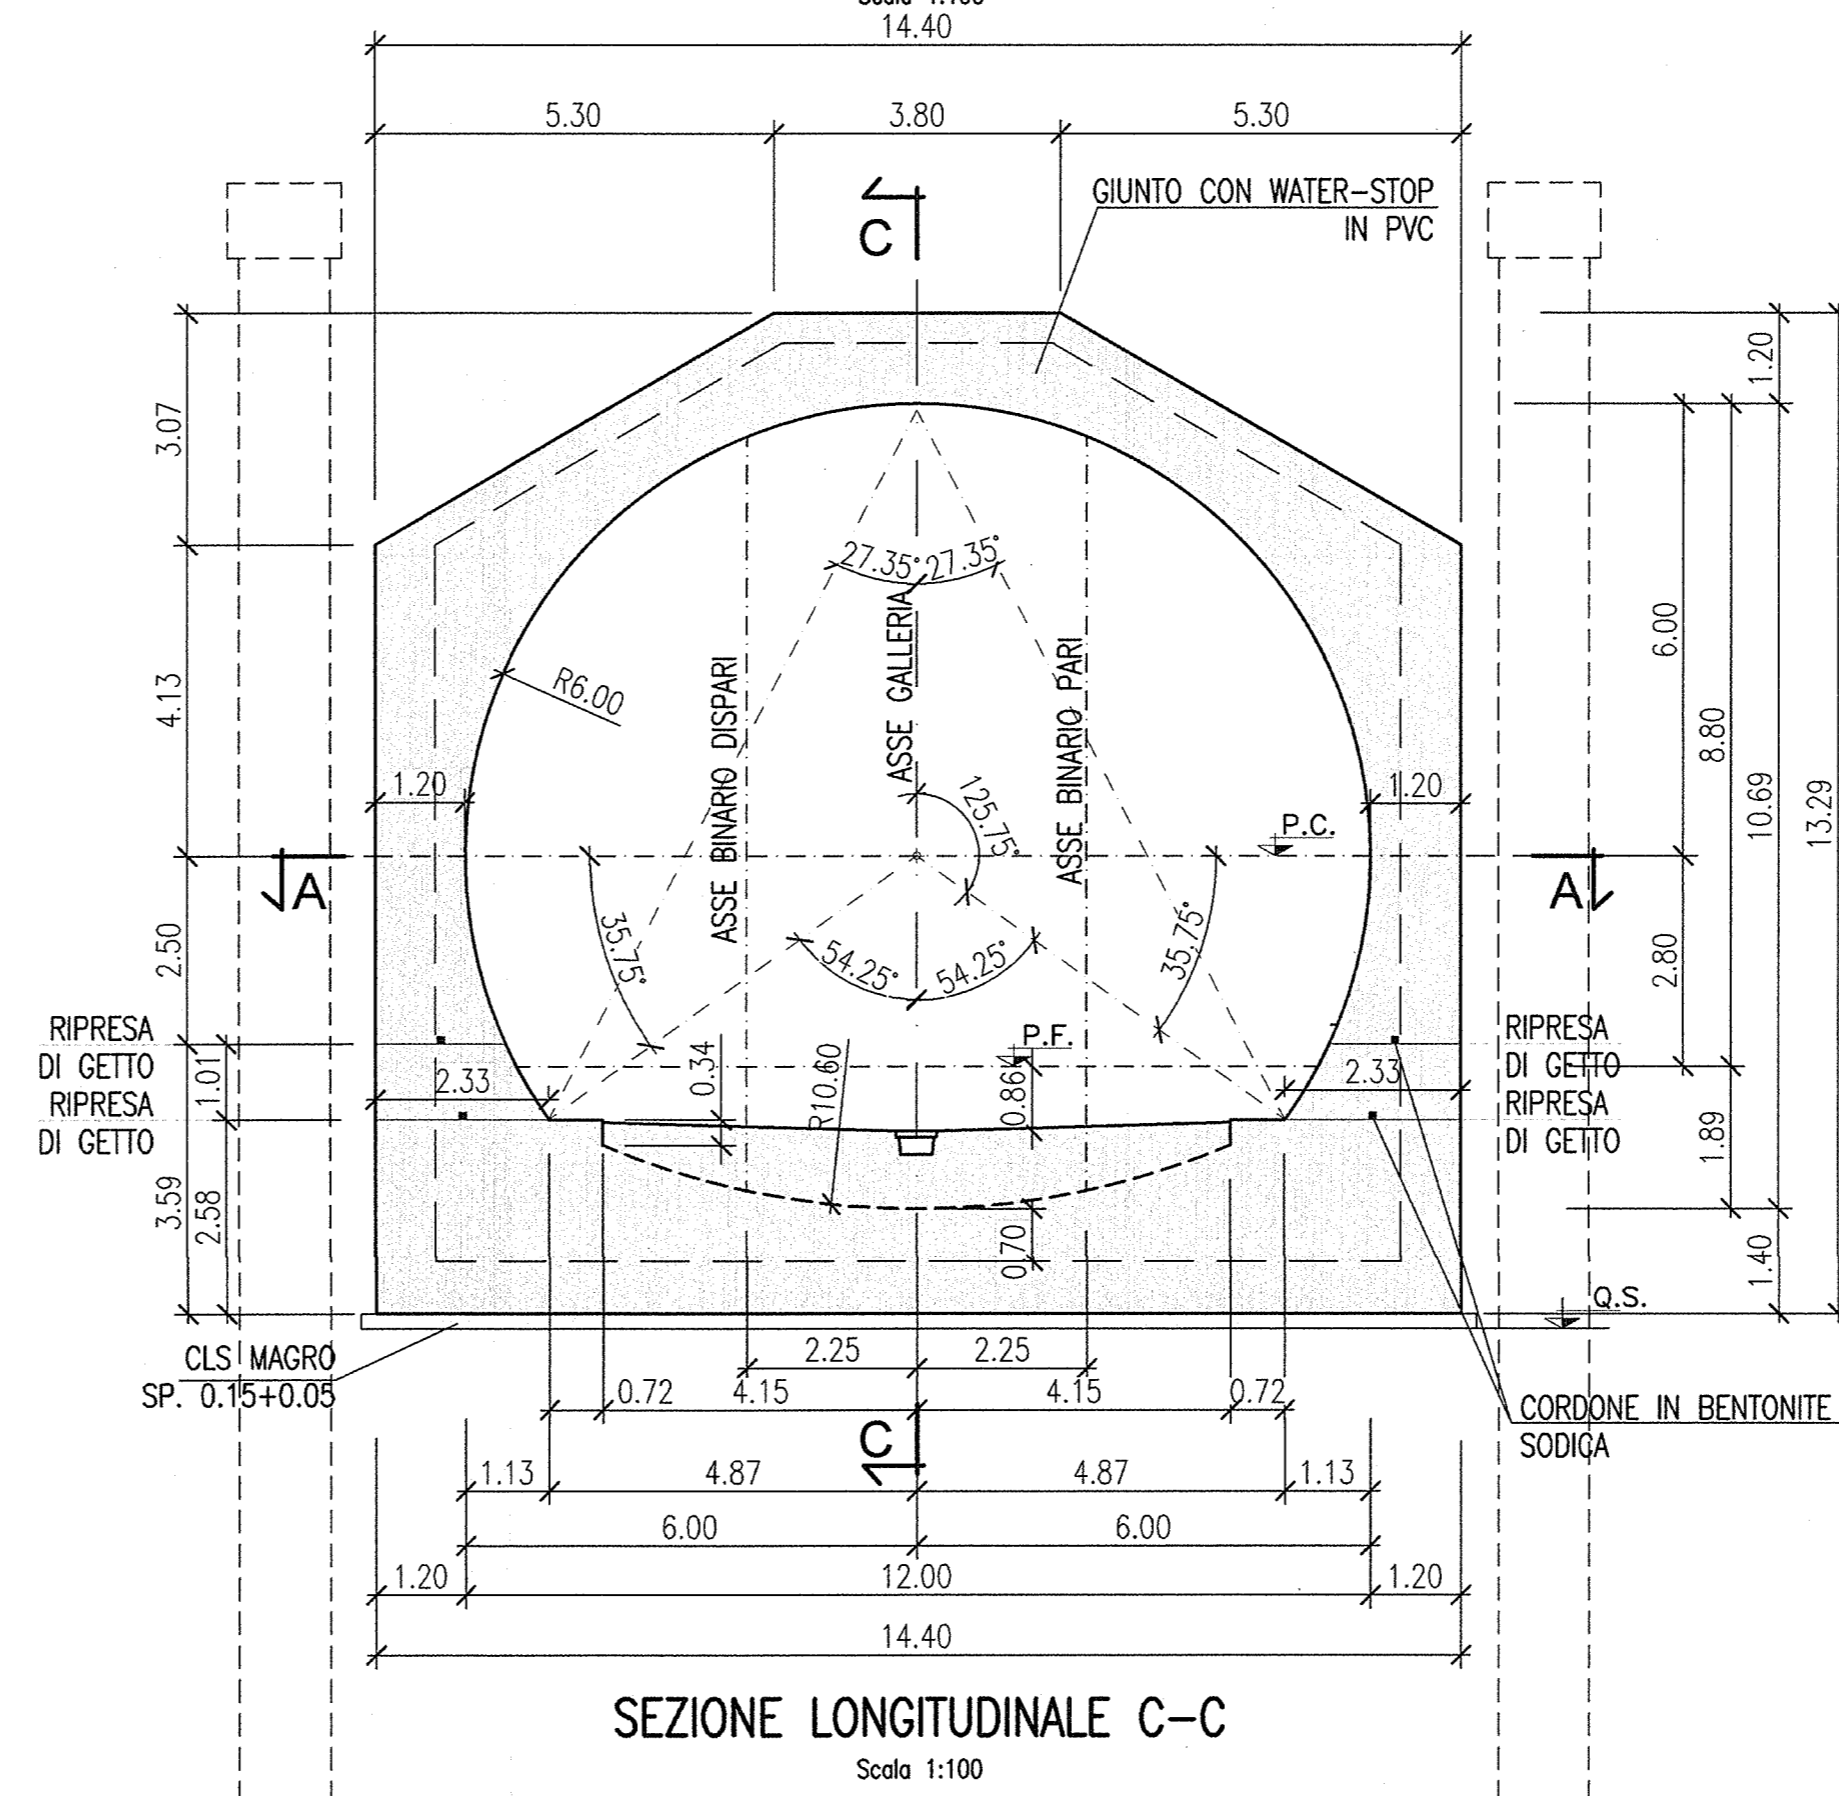


SEZIONE ORIZZONTALE A-A

Scala 1:100

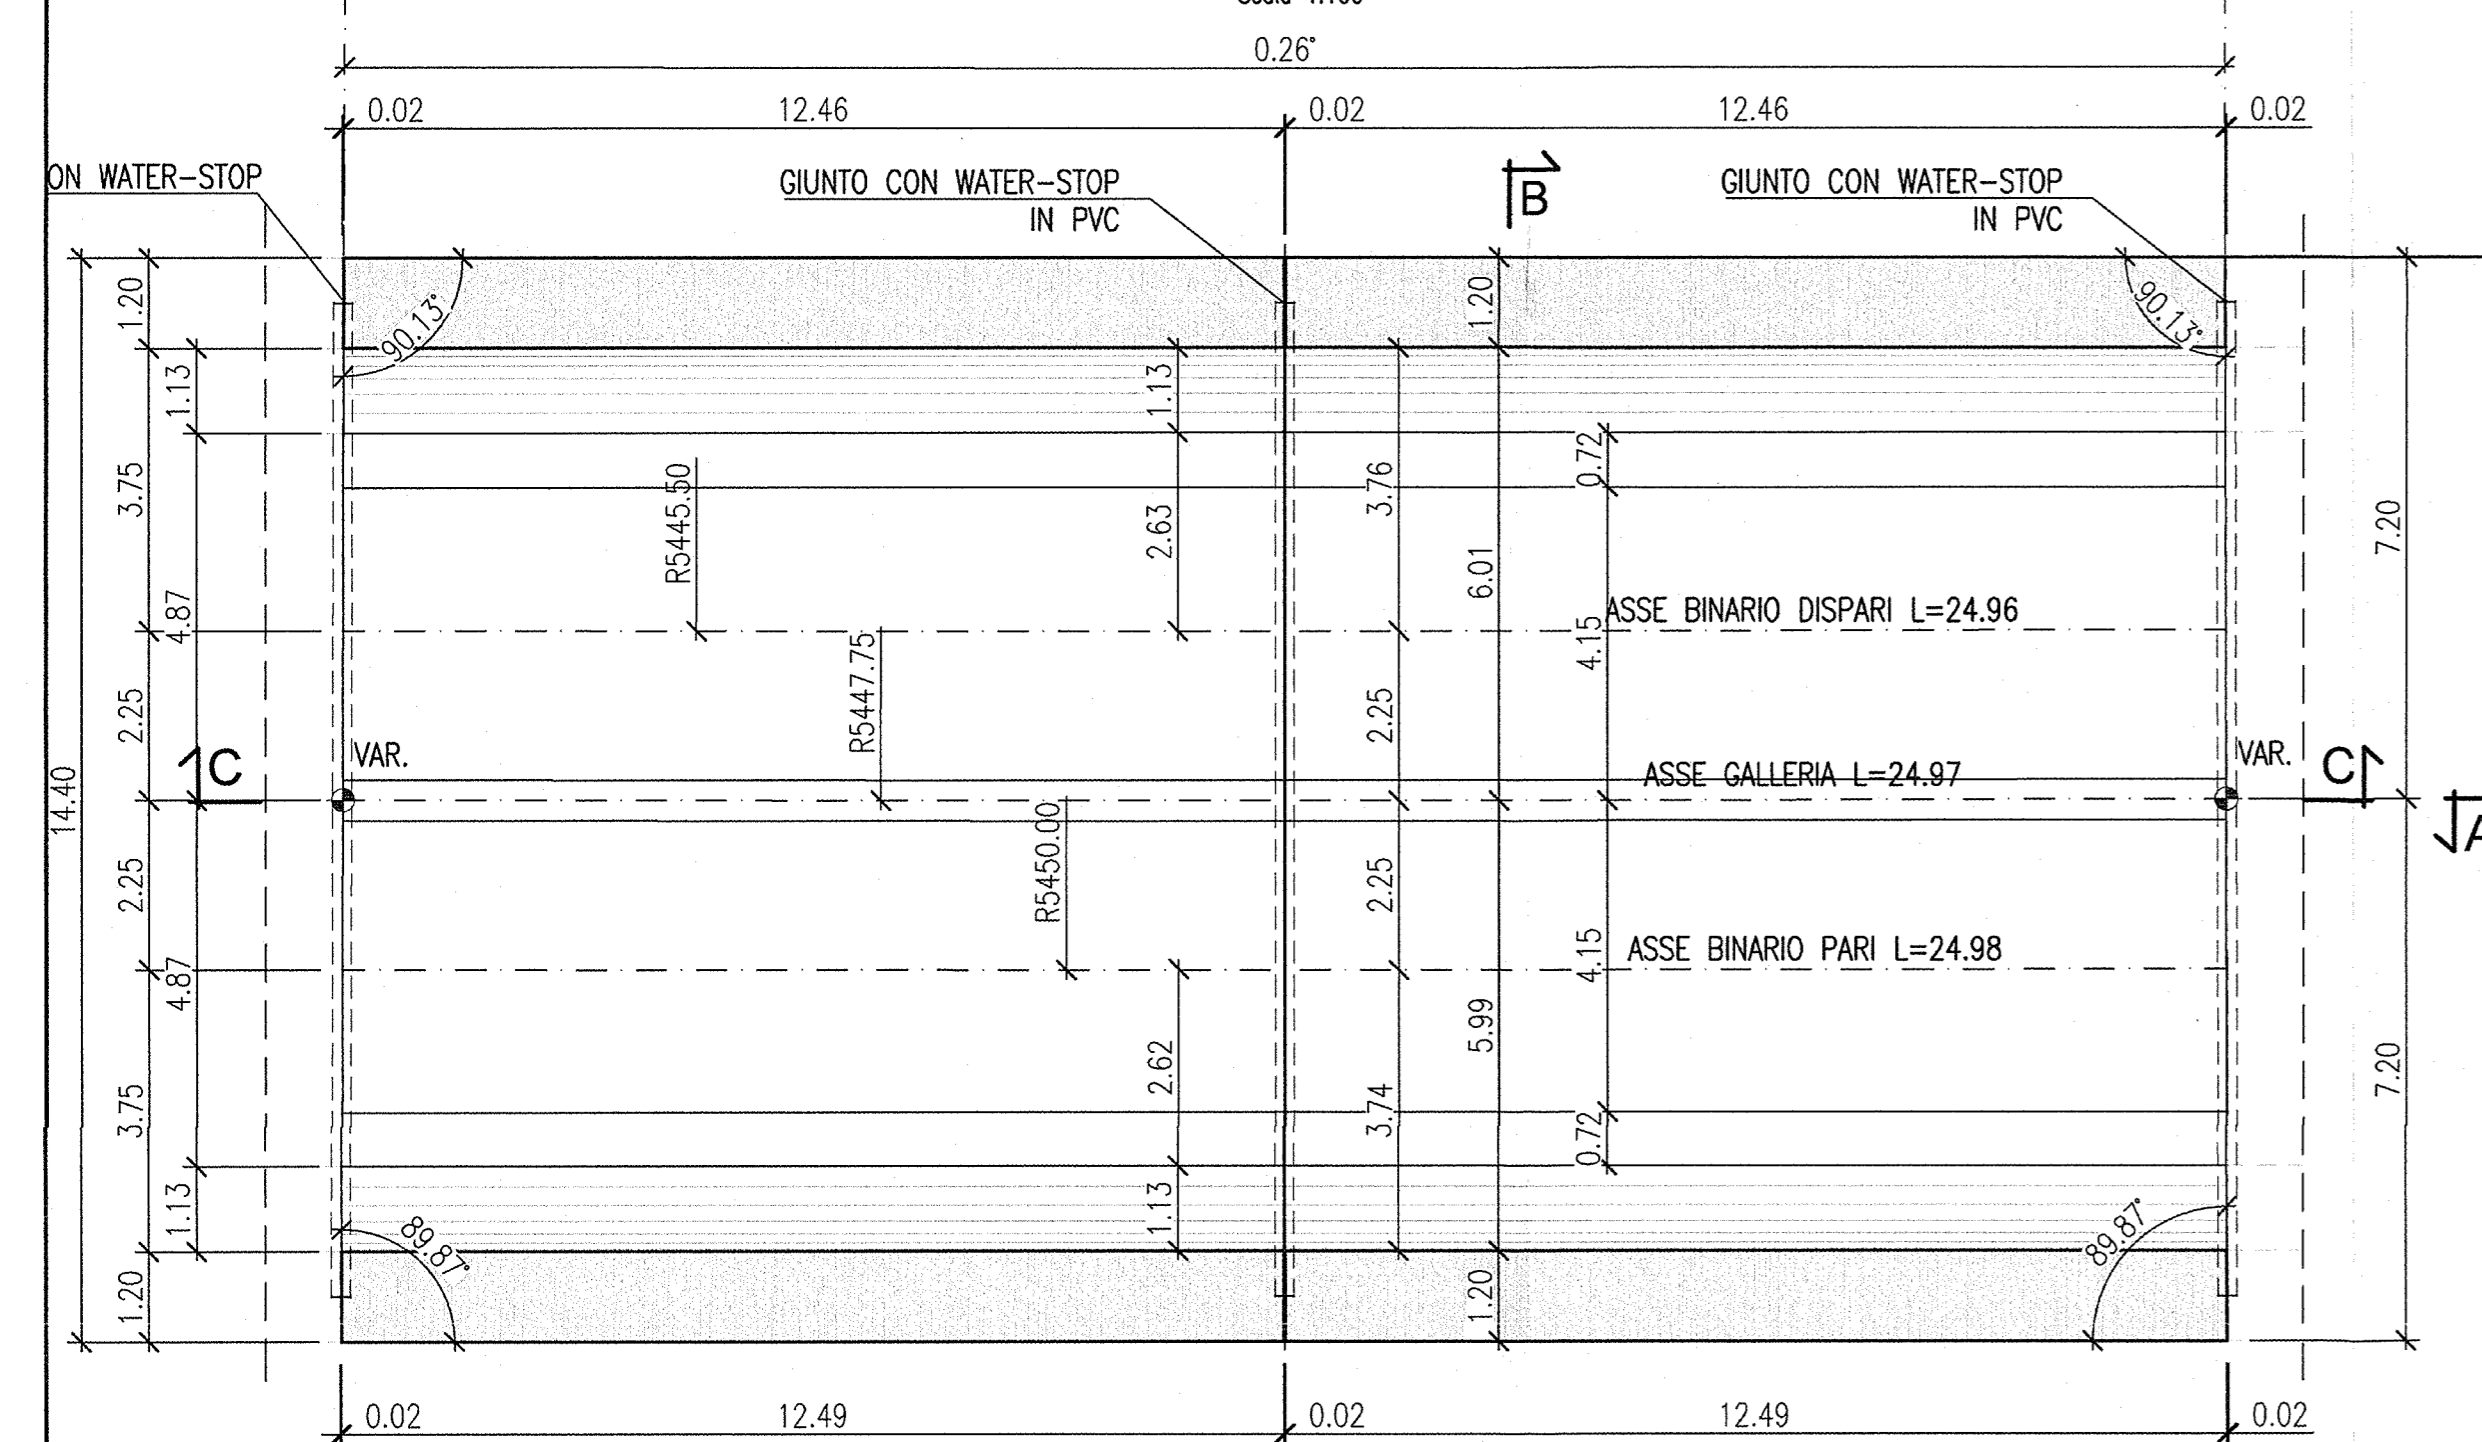


SEZIONE LONGITUDINALE C-C

Scala 1:100

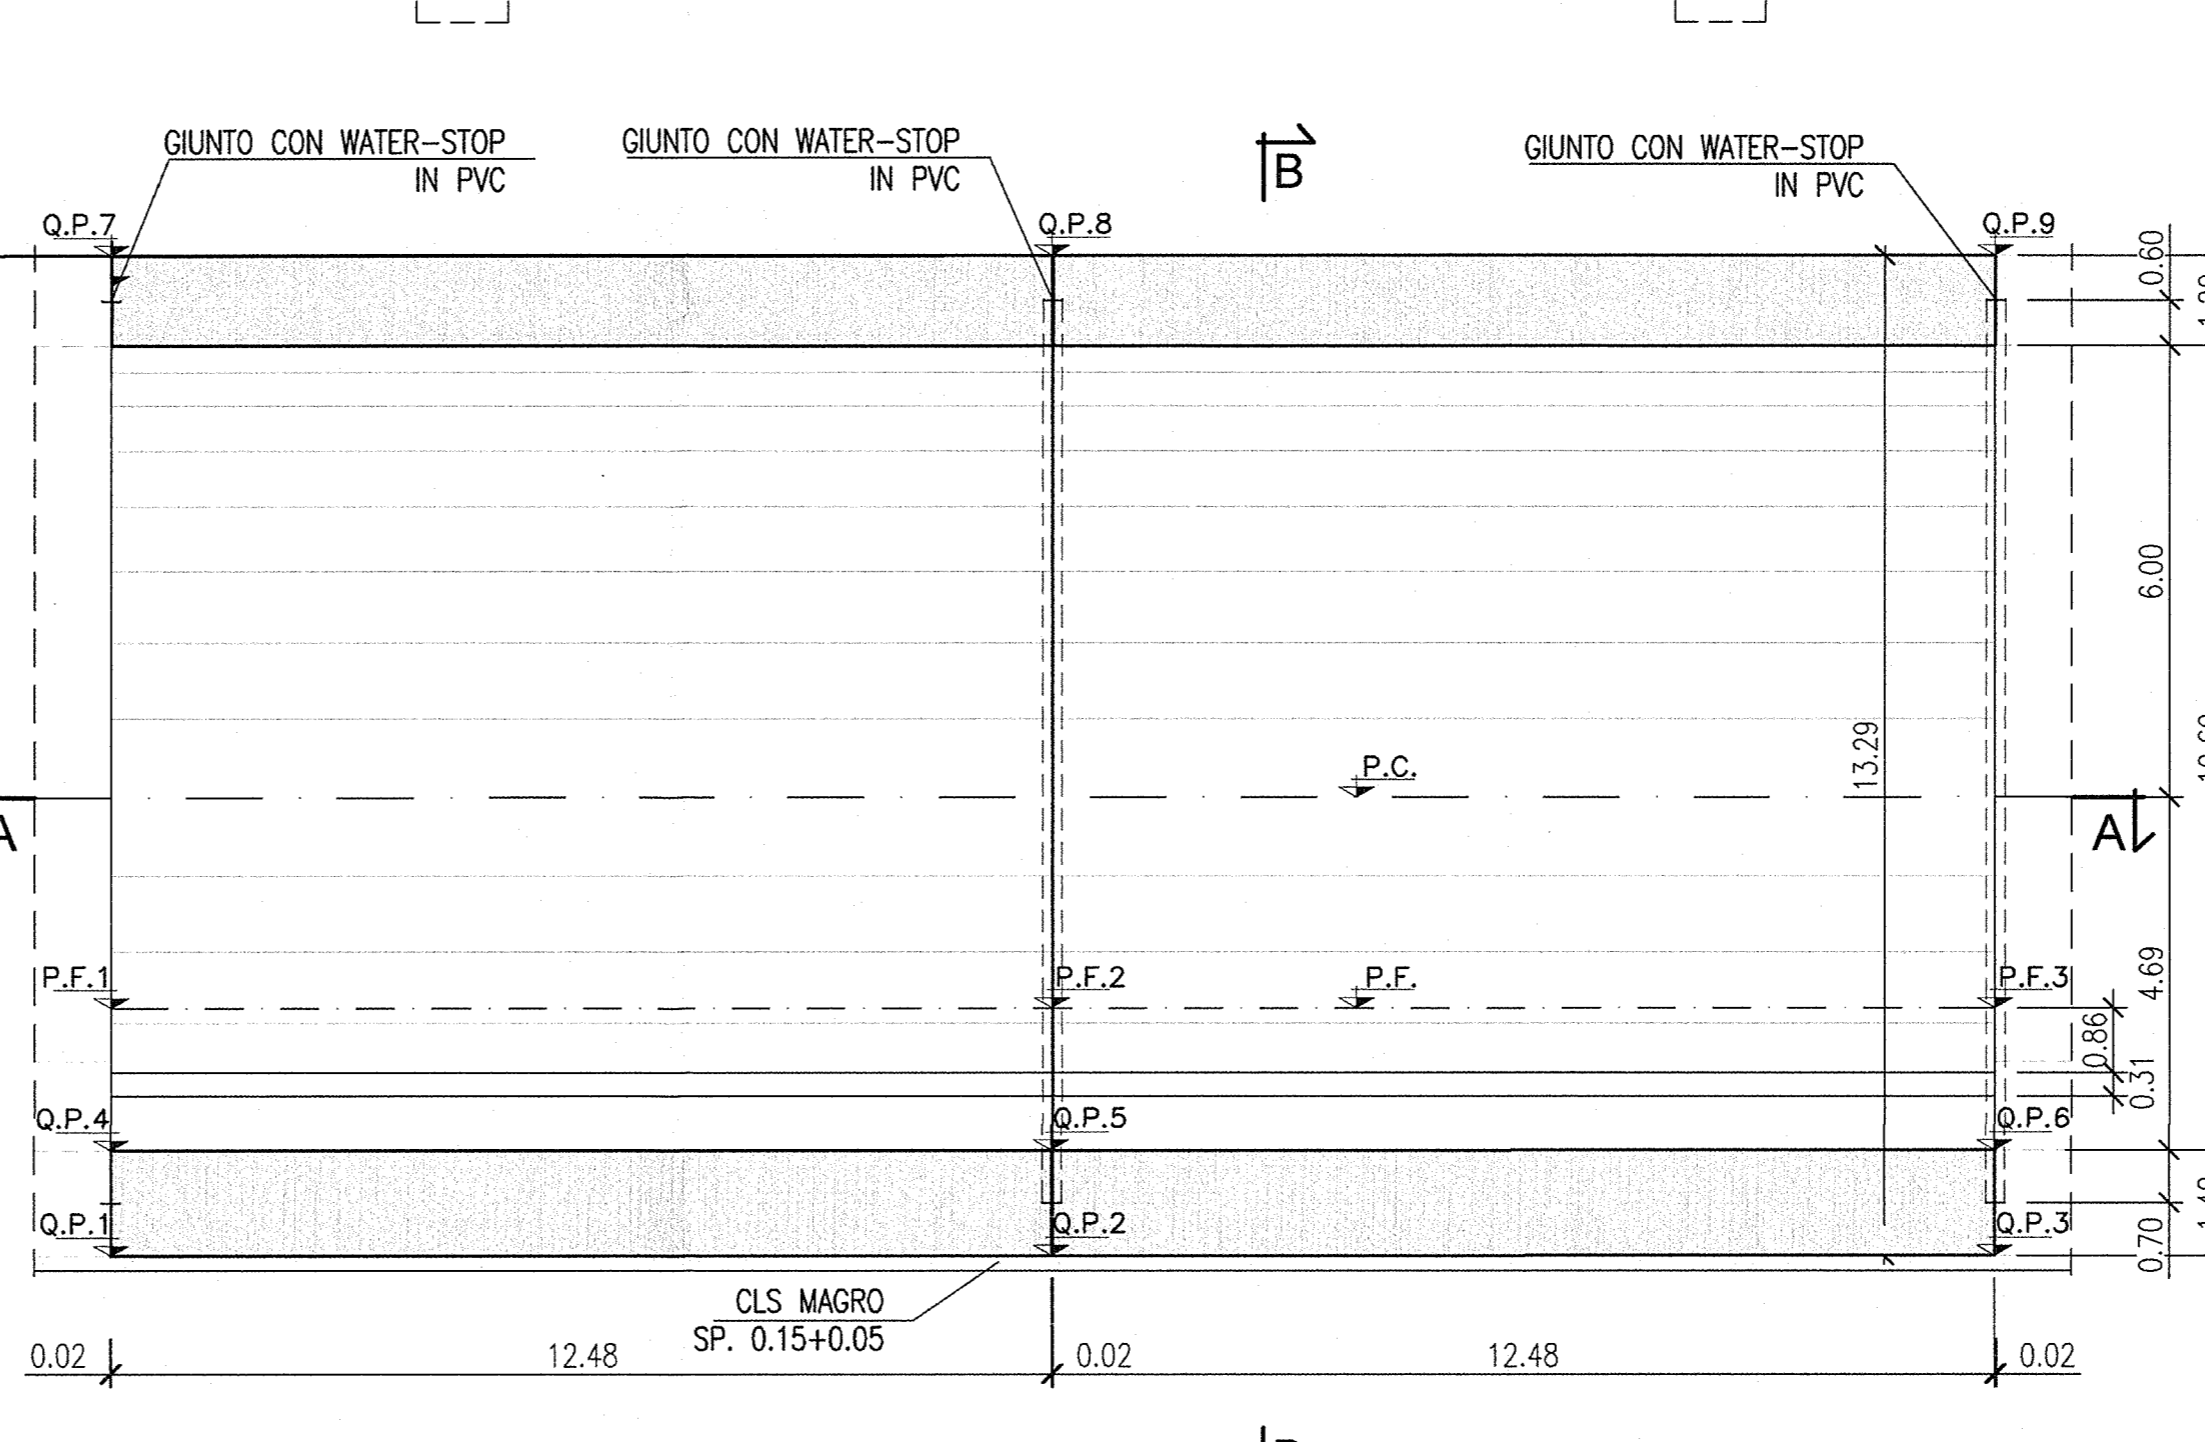

QUOTE PROGETTO												
CONCIO	P.F.1	P.F.2	P.F.3	Q.P.1	Q.P.2	Q.P.3	Q.P.4	Q.P.5	Q.P.6	Q.P.7	Q.P.8	Q.P.9
10	108,739	108,782	108,824	105,449	105,492	105,534	106,849	106,892	106,934	118,739	118,782	118,824
11	108,824	108,879	108,933	105,534	105,589	105,643	106,934	106,989	107,043	118,824	118,879	118,933
48	113,271	113,336	113,401	109,981	110,046	110,111	111,381	111,446	111,511	123,271	123,336	123,401
49	113,401	113,465	113,529	110,111	110,175	110,239	111,511	111,575	111,639	123,401	123,465	123,529

KEY MAP

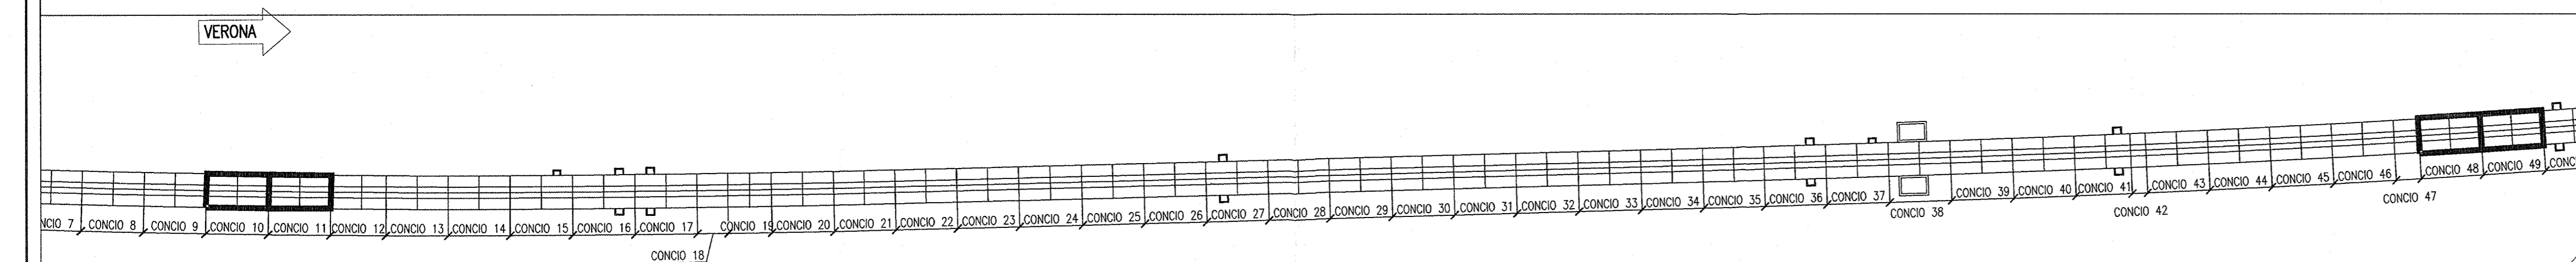

DISEGNI DI RIFERIMENTO

DESCRIZIONE


CODICE

GALLERIA ARTIFICIALE SAN GIORGIO IN SALICI EST (GA17) - Da Pk 141+930.24 a Pk 143+575.24 - Pianta piano fermo, sezione longitudinale e vista dall'alto (Tav. 1/9)	NORI1EE2BAG1700001
GALLERIA ARTIFICIALE SAN GIORGIO IN SALICI EST (GA17) - Da Pk 141+930.24 a Pk 143+575.24 - Pianta piano fermo, sezione longitudinale e vista dall'alto (Tav. 2/9)	NORI1EE2BAG1700002
GALLERIA ARTIFICIALE SAN GIORGIO IN SALICI EST (GA17) - Da Pk 141+930.24 a Pk 143+575.24 - Pianta piano fermo, sezione longitudinale e vista dall'alto (Tav. 3/9)	NORI1EE2BAG1700003
GALLERIA ARTIFICIALE SAN GIORGIO IN SALICI EST (GA17) - Da Pk 141+930.24 a Pk 143+575.24 - Pianta piano fermo, sezione longitudinale e vista dall'alto (Tav. 4/9)	NORI1EE2BAG1700004
GALLERIA ARTIFICIALE SAN GIORGIO IN SALICI EST (GA17) - Da Pk 141+930.24 a Pk 143+575.24 - Pianta piano fermo, sezione longitudinale e vista dall'alto (Tav. 5/9)	NORI1EE2BAG1700005
GALLERIA ARTIFICIALE SAN GIORGIO IN SALICI EST (GA17) - Da Pk 141+930.24 a Pk 143+575.24 - Pianta piano fermo, sezione longitudinale e vista dall'alto (Tav. 6/9)	NORI1EE2BAG1700006
GALLERIA ARTIFICIALE SAN GIORGIO IN SALICI EST (GA17) - Da Pk 141+930.24 a Pk 143+575.24 - Pianta piano fermo, sezione longitudinale e vista dall'alto (Tav. 7/9)	NORI1EE2BAG1700007
GALLERIA ARTIFICIALE SAN GIORGIO IN SALICI EST (GA17) - Da Pk 141+930.24 a Pk 143+575.24 - Pianta piano fermo, sezione longitudinale e vista dall'alto (Tav. 8/9)	NORI1EE2BAG1700008
GALLERIA ARTIFICIALE SAN GIORGIO IN SALICI EST (GA17) - Da Pk 141+930.24 a Pk 143+575.24 - Pianta piano fermo, sezione longitudinale e vista dall'alto (Tav. 9/9)	NORI1EE2BAG1700009
GALLERIA ARTIFICIALE SAN GIORGIO IN SALICI EST (GA17) - Da Pk 141+930.24 a Pk 143+575.24 - Sezione tipo cornata - carpenteria e particolari costruttivi (Tav. 1/2)	NORI1EE2BAG1700010
GALLERIA ARTIFICIALE SAN GIORGIO IN SALICI EST (GA17) - Da Pk 141+930.24 a Pk 143+575.24 - Sezione tipo cornata - carpenteria e particolari costruttivi (Tav. 2/2)	NORI1EE2BAG1700011
GALLERIA ARTIFICIALE SAN GIORGIO IN SALICI EST (GA17) - Da Pk 141+930.24 a Pk 143+575.24 - Sezione tipo P3 - Armatura	NORI1EE2BAG1700012
GALLERIA ARTIFICIALE SAN GIORGIO IN SALICI EST (GA17) - Da Pk 141+930.24 a Pk 143+575.24 - Sezione tipo P2 - Armatura	NORI1EE2BAG1700013
GALLERIA ARTIFICIALE SAN GIORGIO IN SALICI EST (GA17) - Da Pk 141+930.24 a Pk 143+575.24 - Sezione tipo P3 - Armatura	NORI1EE2BAG1700014
GALLERIA ARTIFICIALE SAN GIORGIO IN SALICI EST (GA17) - Da Pk 141+930.24 a Pk 143+575.24 - Sezione tipo P3bis - Armatura	NORI1EE2BAG1700015
GALLERIA ARTIFICIALE SAN GIORGIO IN SALICI EST (GA17) - Da Pk 141+930.24 a Pk 143+575.24 - Sezione tipo P3bis - Armatura	NORI1EE2BAG1700016
GALLERIA ARTIFICIALE SAN GIORGIO IN SALICI EST (GA17) - Da Pk 141+930.24 a Pk 143+575.24 - Sezione tipo P3bis - Armatura	NORI1EE2BAG1700017
GALLERIA ARTIFICIALE SAN GIORGIO IN SALICI EST (GA17) - Da Pk 141+930.24 a Pk 143+575.24 - Sezione tipo P3bis - Armatura	NORI1EE2BAG1700018
GALLERIA ARTIFICIALE SAN GIORGIO IN SALICI EST (GA17) - Da Pk 141+930.24 a Pk 143+575.24 - Sezione tipo P3bis - Armatura	NORI1EE2BAG1700019

NOTE GENERALI

-GALLERIA SEZIONE P3bis CONCII 10-11
-GALLERIA SEZIONE P3 CONCII 48-49
-CONCIO IN CURVA R=5.450,00 B.P.
-CONCIO L=24.98 MISURATO SUL B.P.

KEY PLAN

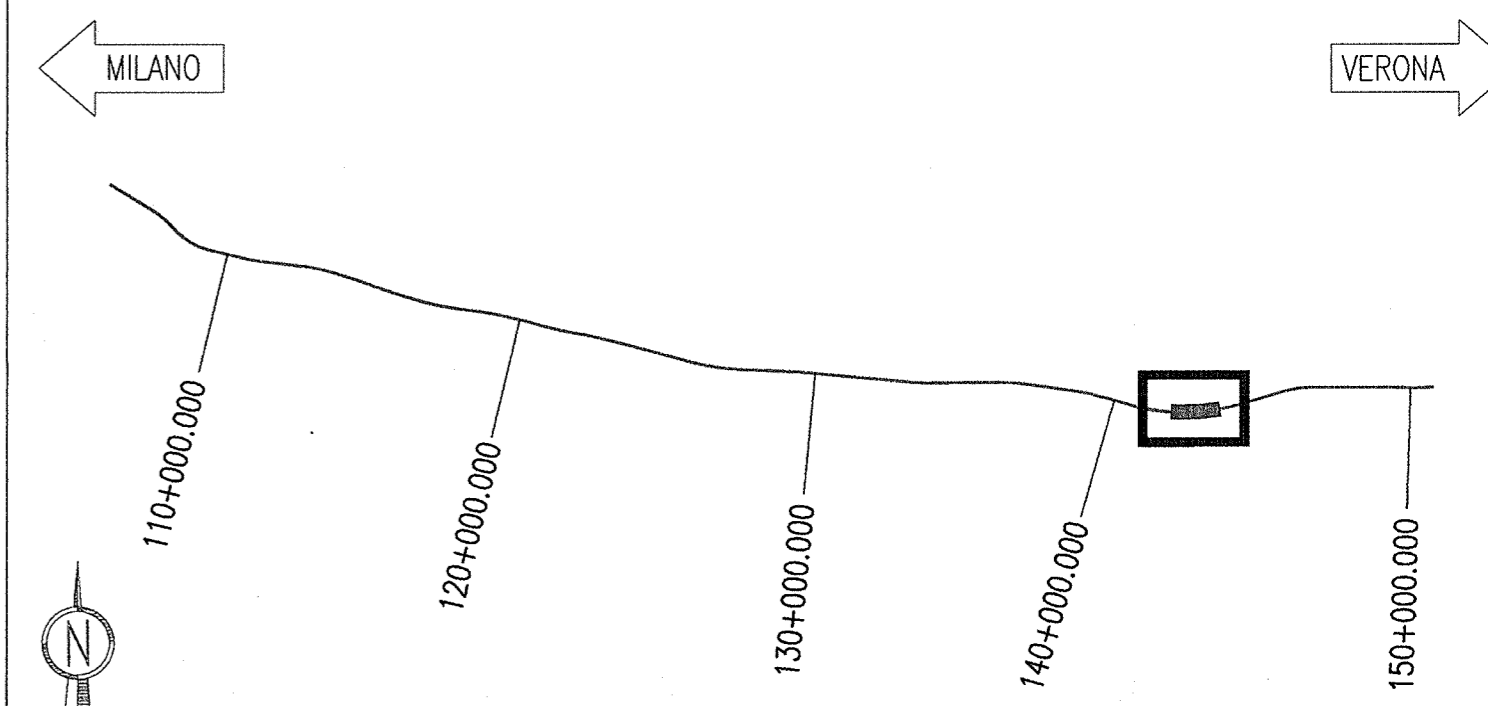

COMMITTENTE: **RFI** RETE FERROVIARIA ITALIANA GRUPPO FERROVIE DELLO STATO

ALTA Sorveglianza: **ITALFERR** GRUPPO FERROVIE DELLO STATO

GENERAL CONTRACTOR: **Cepav due** Consorzio ENI per l'Alta Velocità

INFRASTRUTTURE FERROVIARIE STRATEGICHE DEFINITE DALLA LEGGE OBIETTIVO N. 443/01
LINEA A.V. /A.C. TORINO - VENEZIA Tratta MILANO - VERONA
Lotto funzionale Brescia-Verona
PROGETTO ESECUTIVO

GALLERIA ARTIFICIALE SAN GIORGIO IN SALICI EST (GA17)
Da Pk 141+930.24 a Pk 143+575.24
Conci 10-11-48-49
Carpenteria

GENERAL CONTRACTOR: **Cepav due** Consorzio ENI per l'Alta Velocità
DIRETTORE LAVORI: **Il Direttore del Consorzio (Ing. T. Joranda)**
Valido per Costruzione
Data: _____ Data: _____
SCALA: 1:100

COMMESSA LOTTO FASE ENTE TIPO DOC. OPERA/DISCIPLINA Progr. REV.
INOR 11 E E2 BA GA1700 003 A

PROGETTAZIONE					
Rev.	Descrizione	Redatto	Data	Verificato	Data
A	EMISSIONE	OLMO	30.07.18	MERLINI	30.07.18
B					
C					