



VISTA DALL'ALTO

Scala 1:100

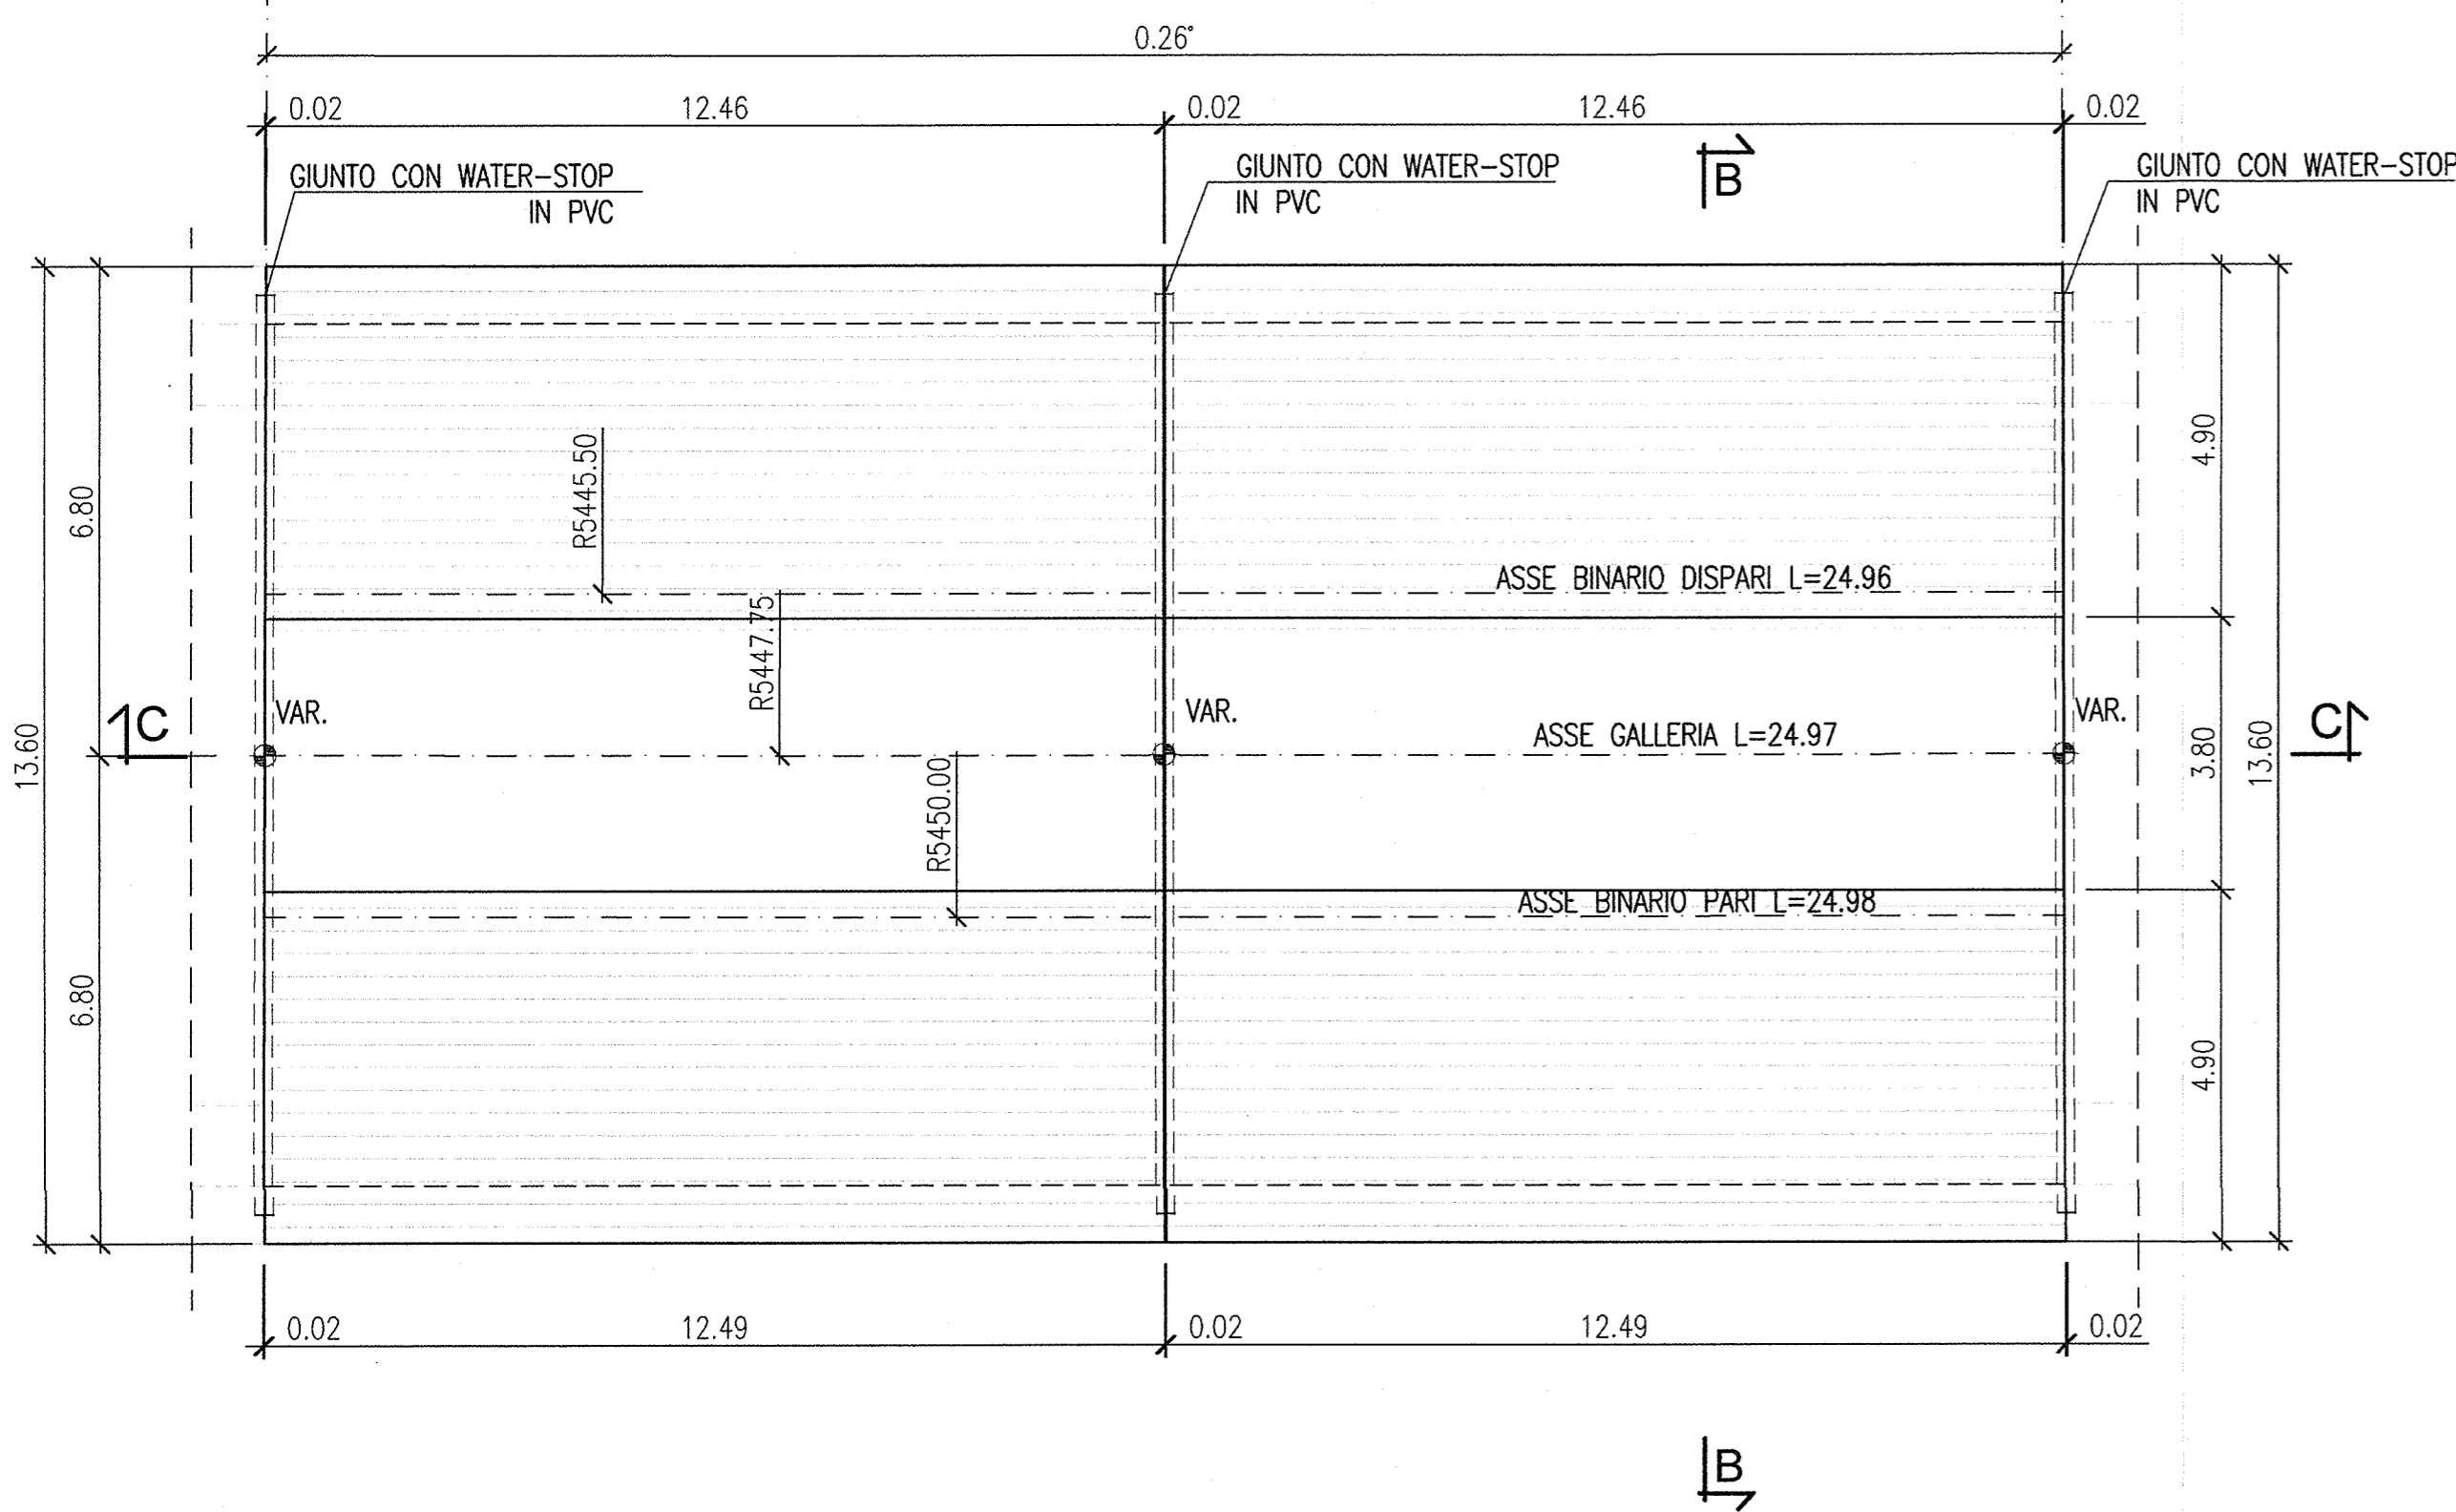


SEZIONE B-B

Scala 1:100

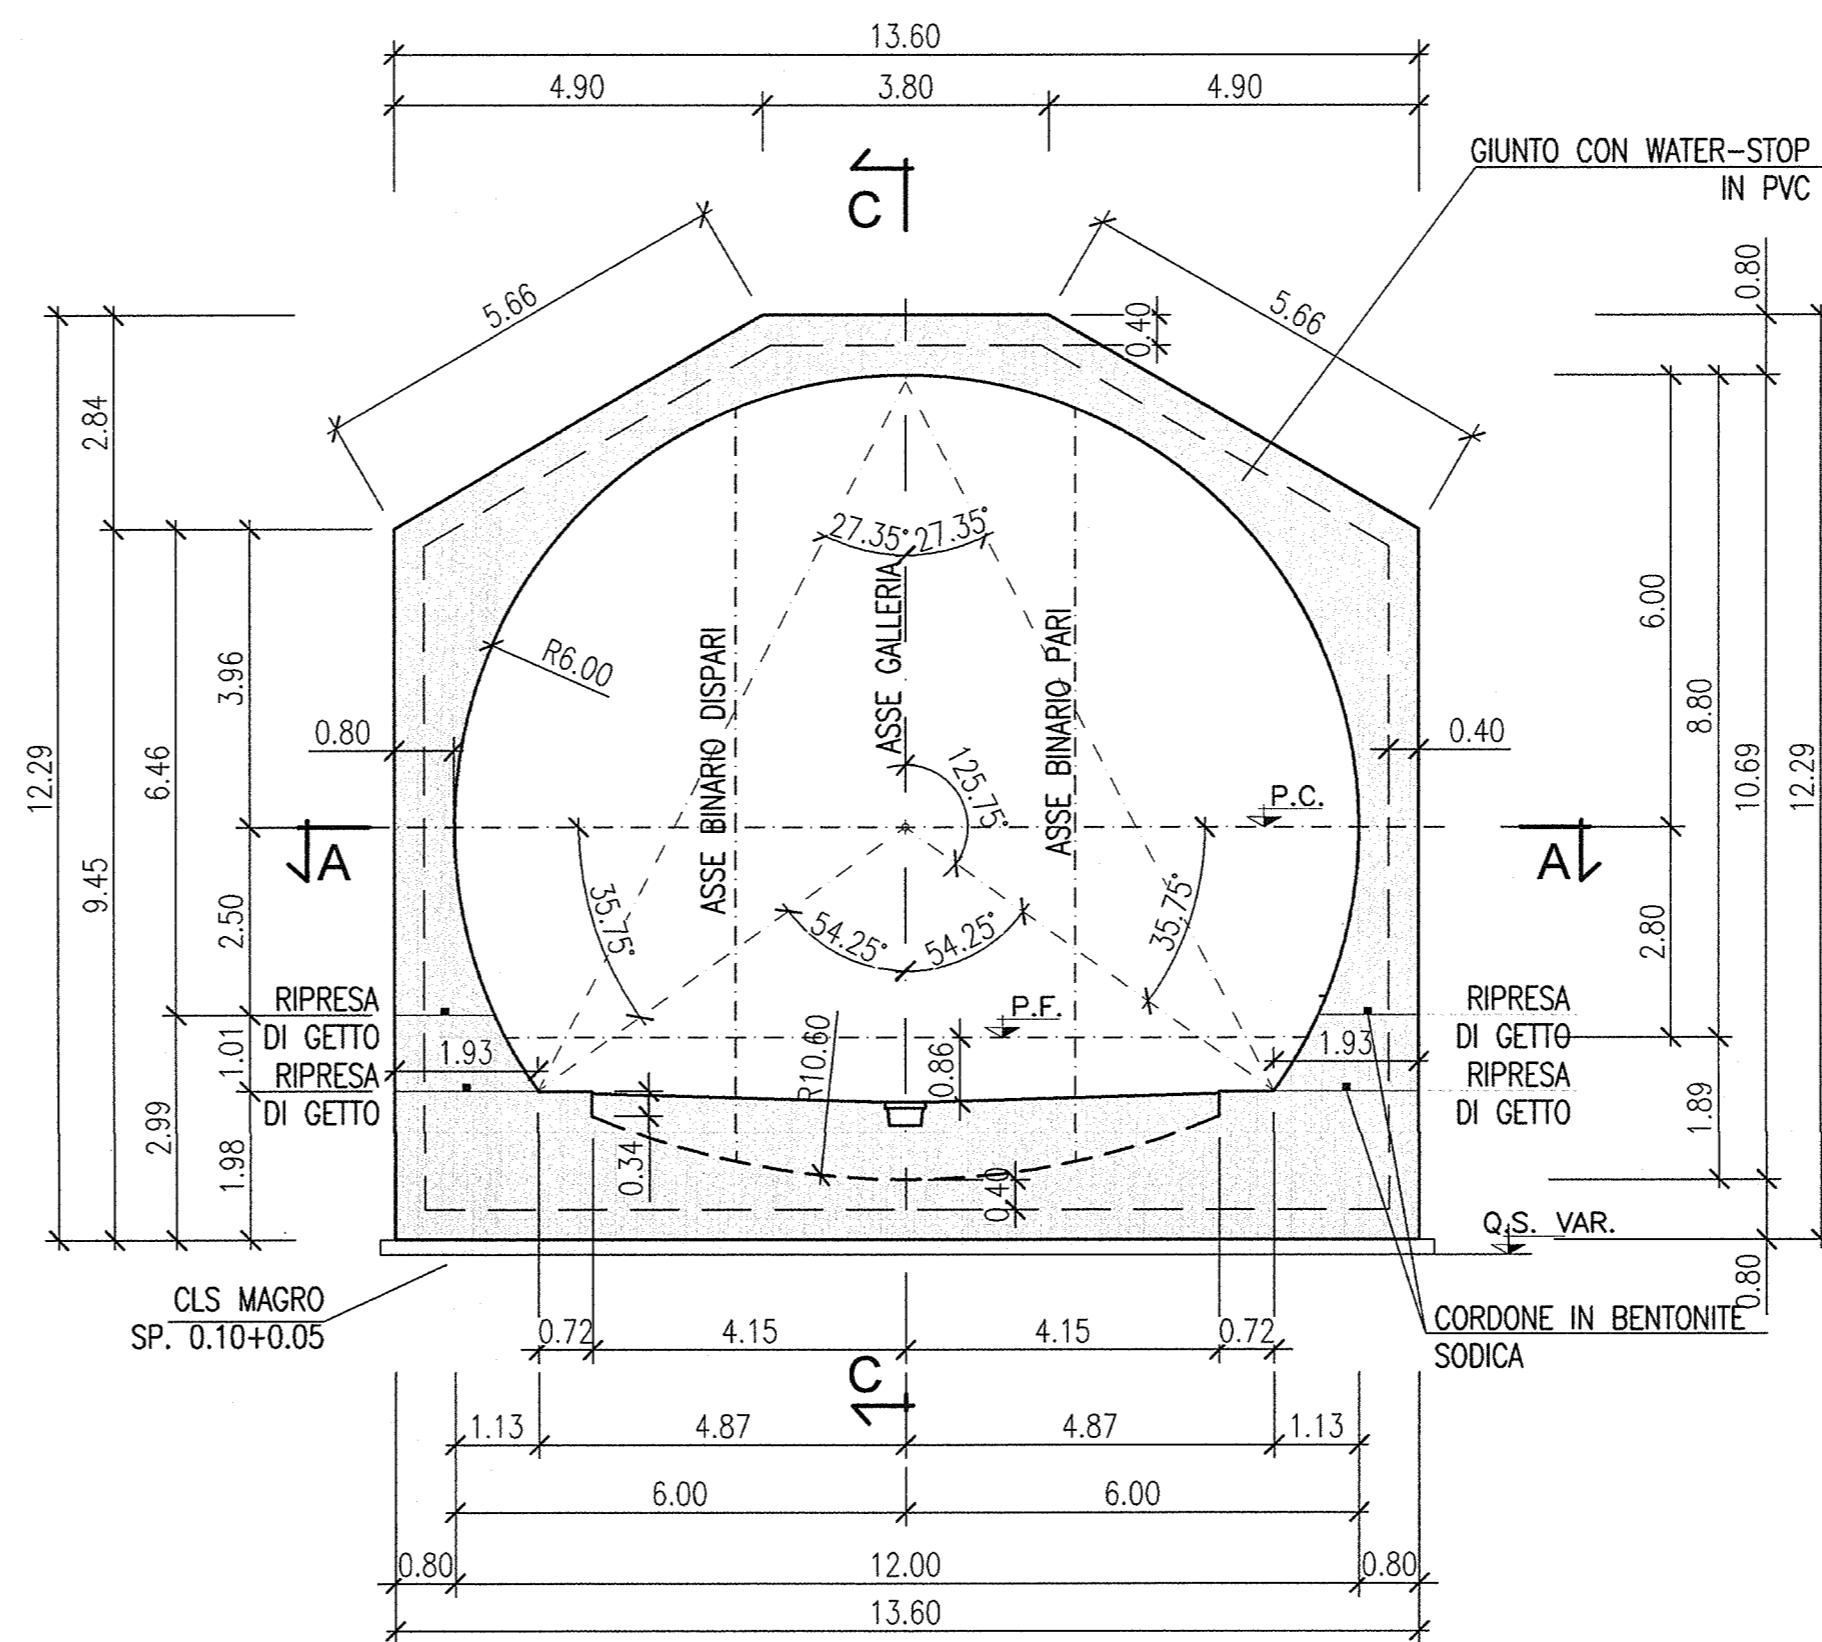


SEZIONE ORIZZONTALE A-A

Scala 1:100

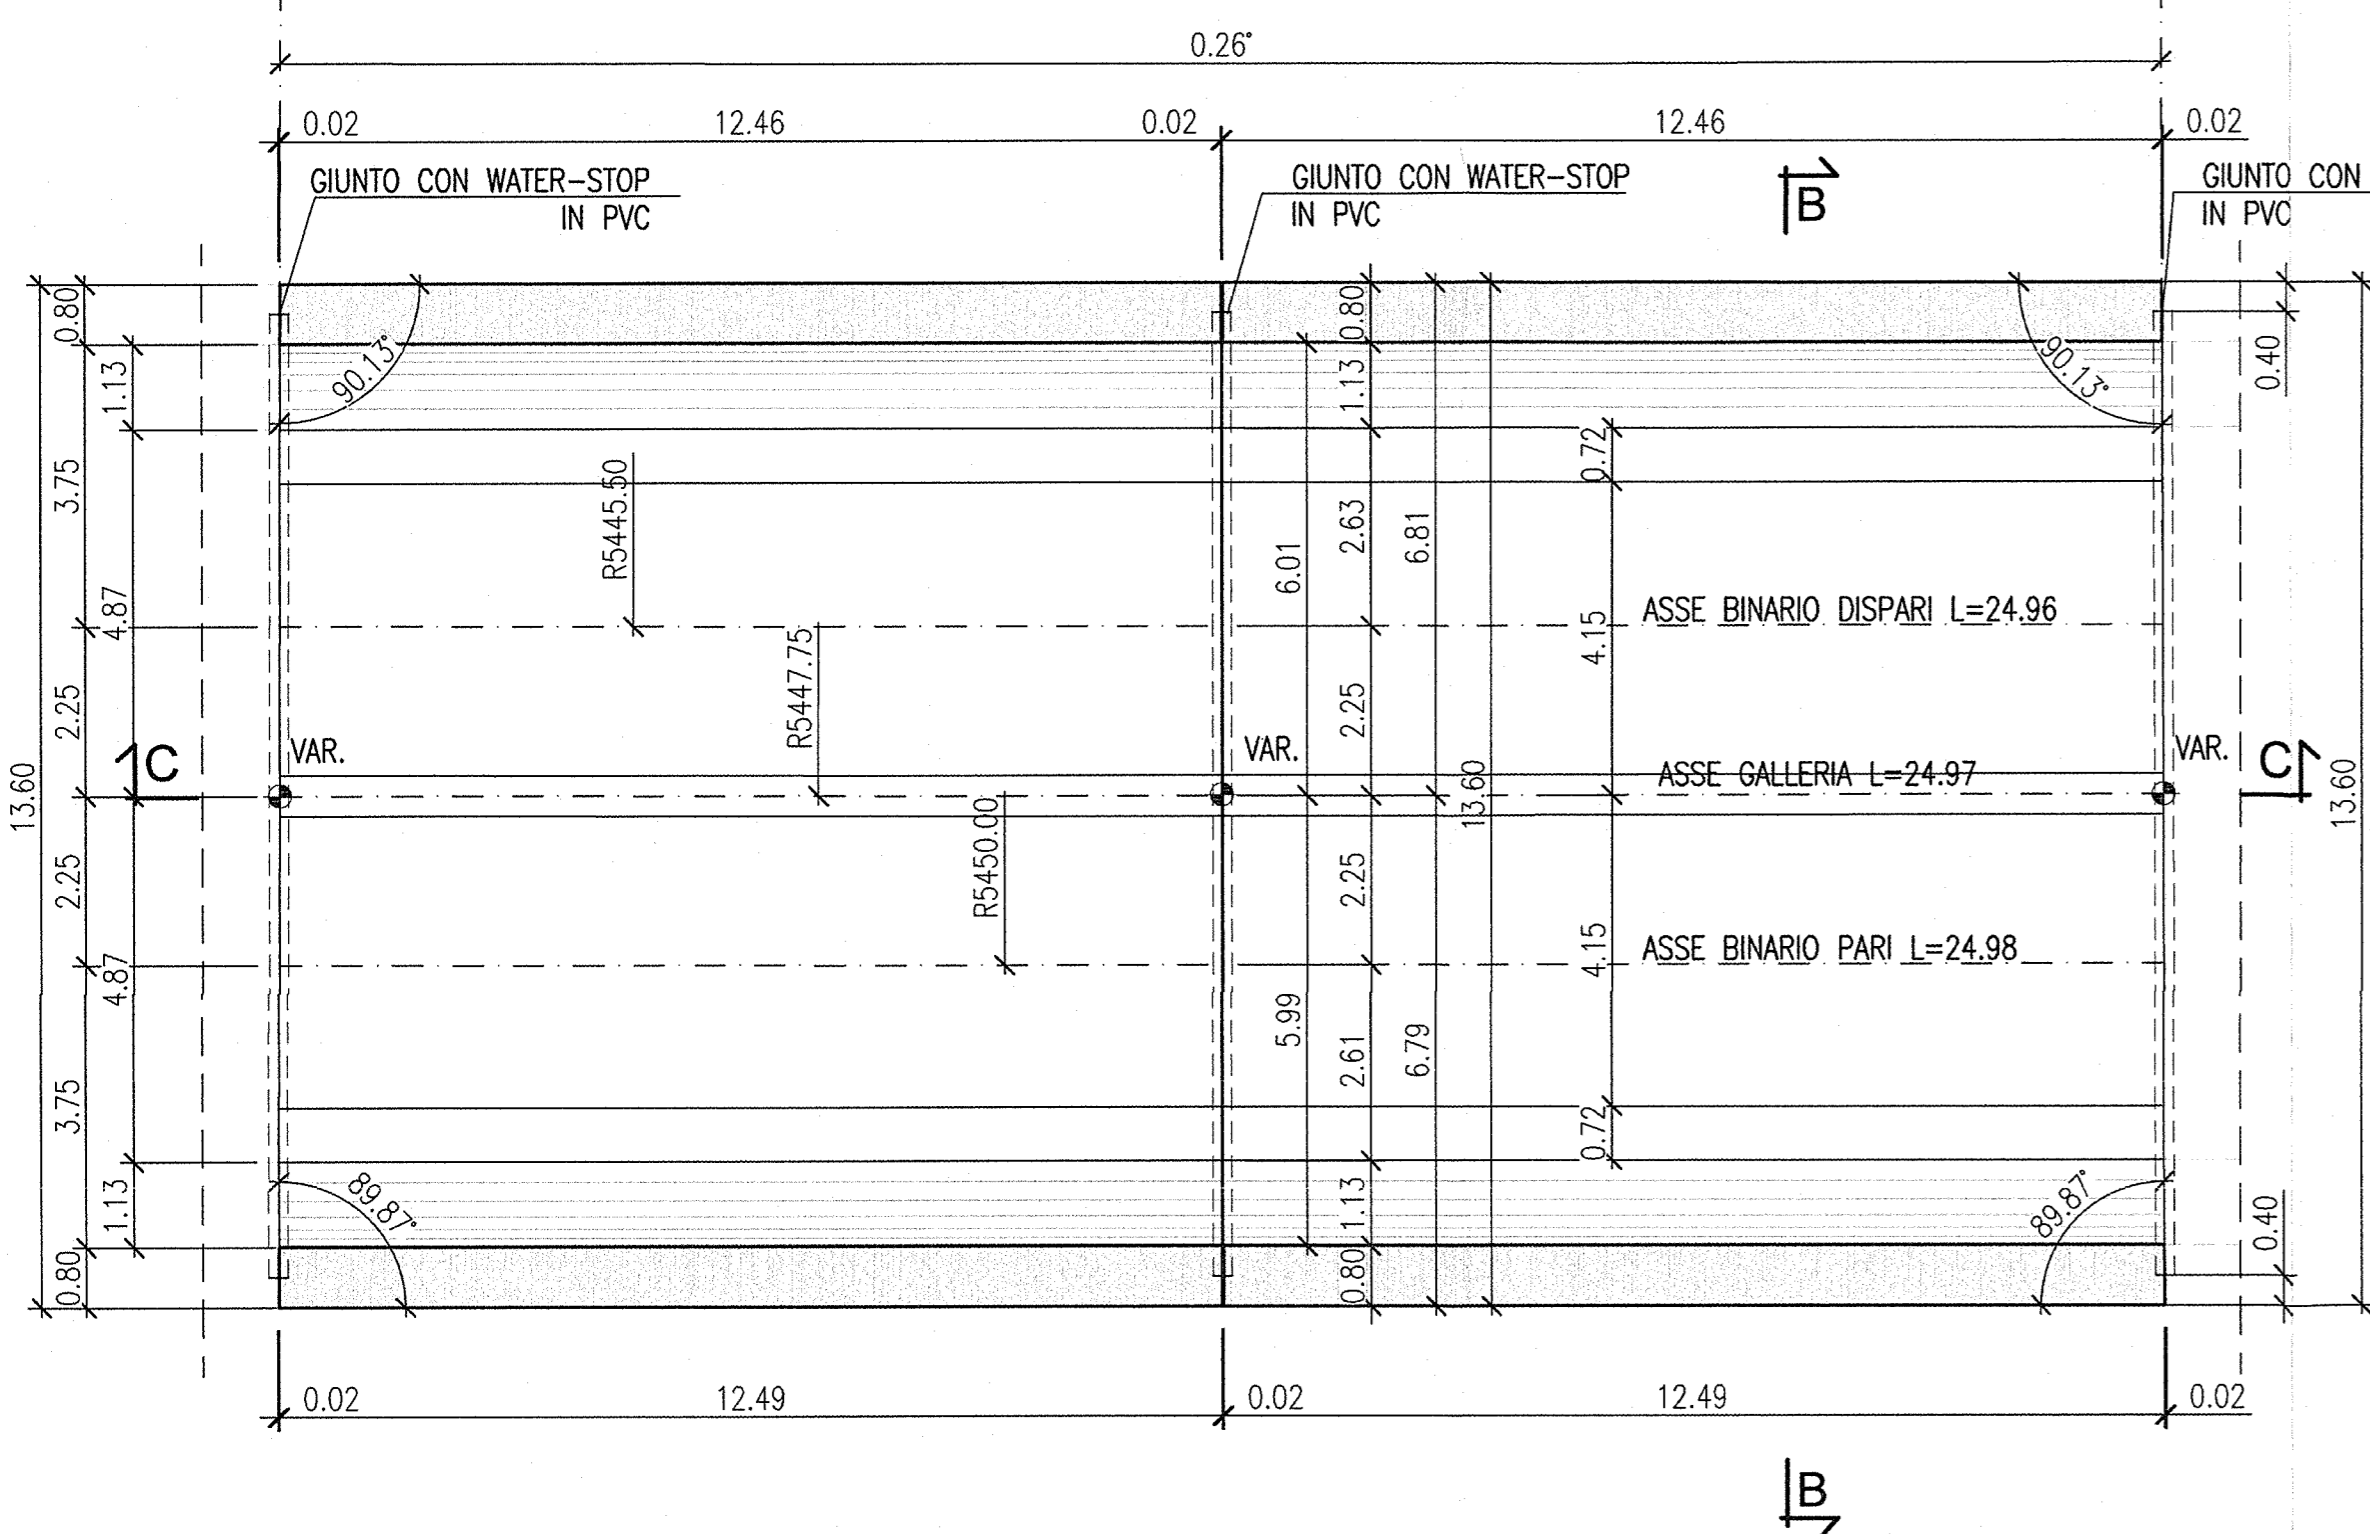


SEZIONE LONGITUDINALE C-C

Scala 1:100

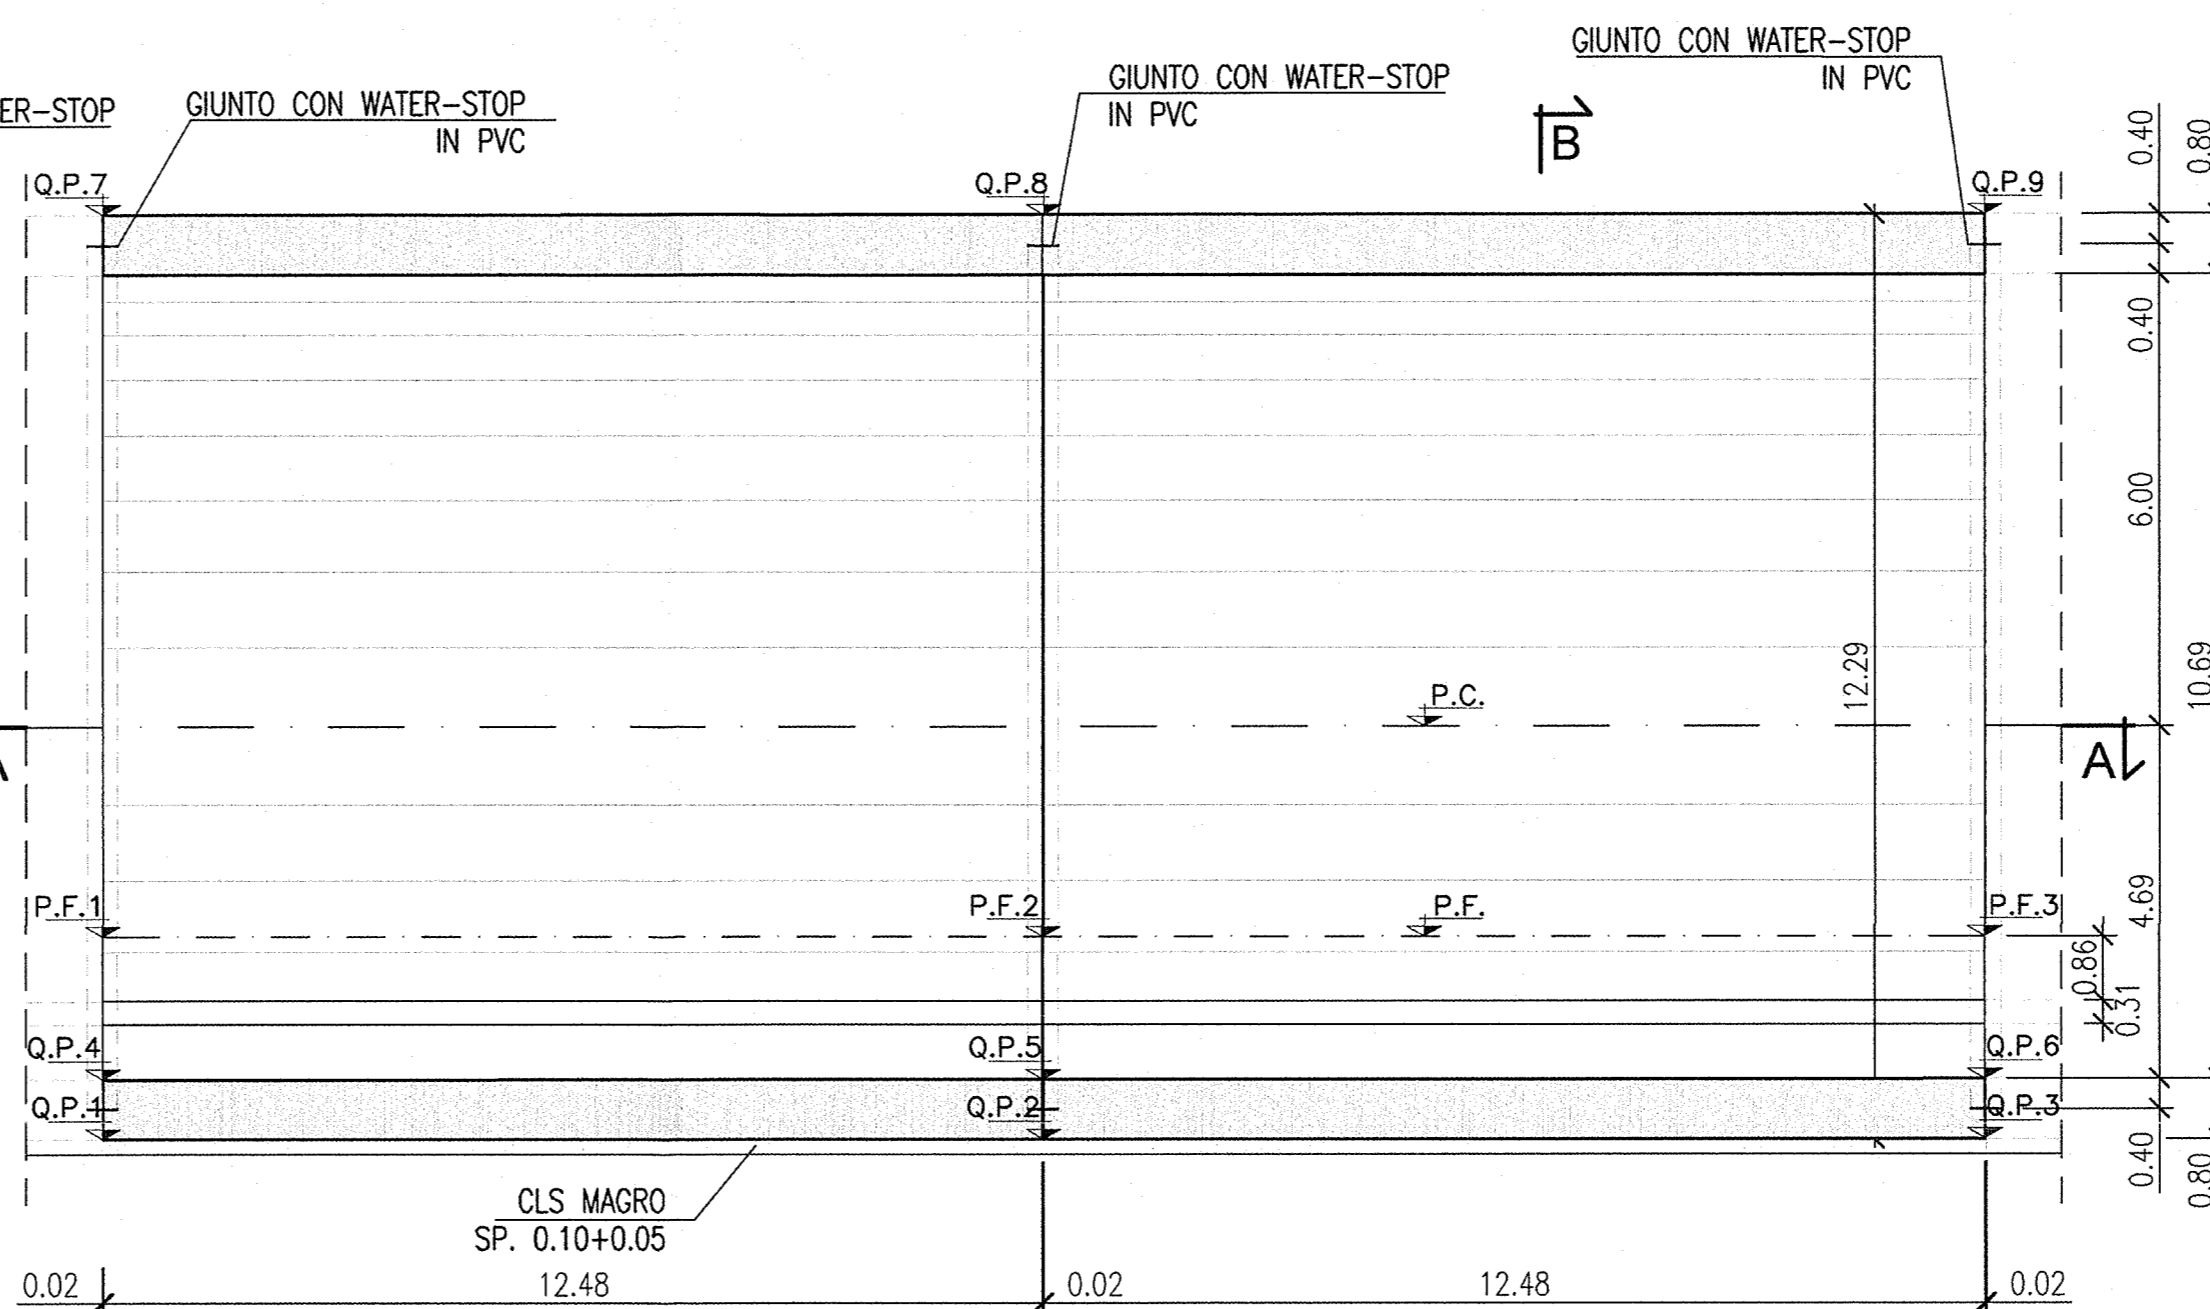

KEY MAP

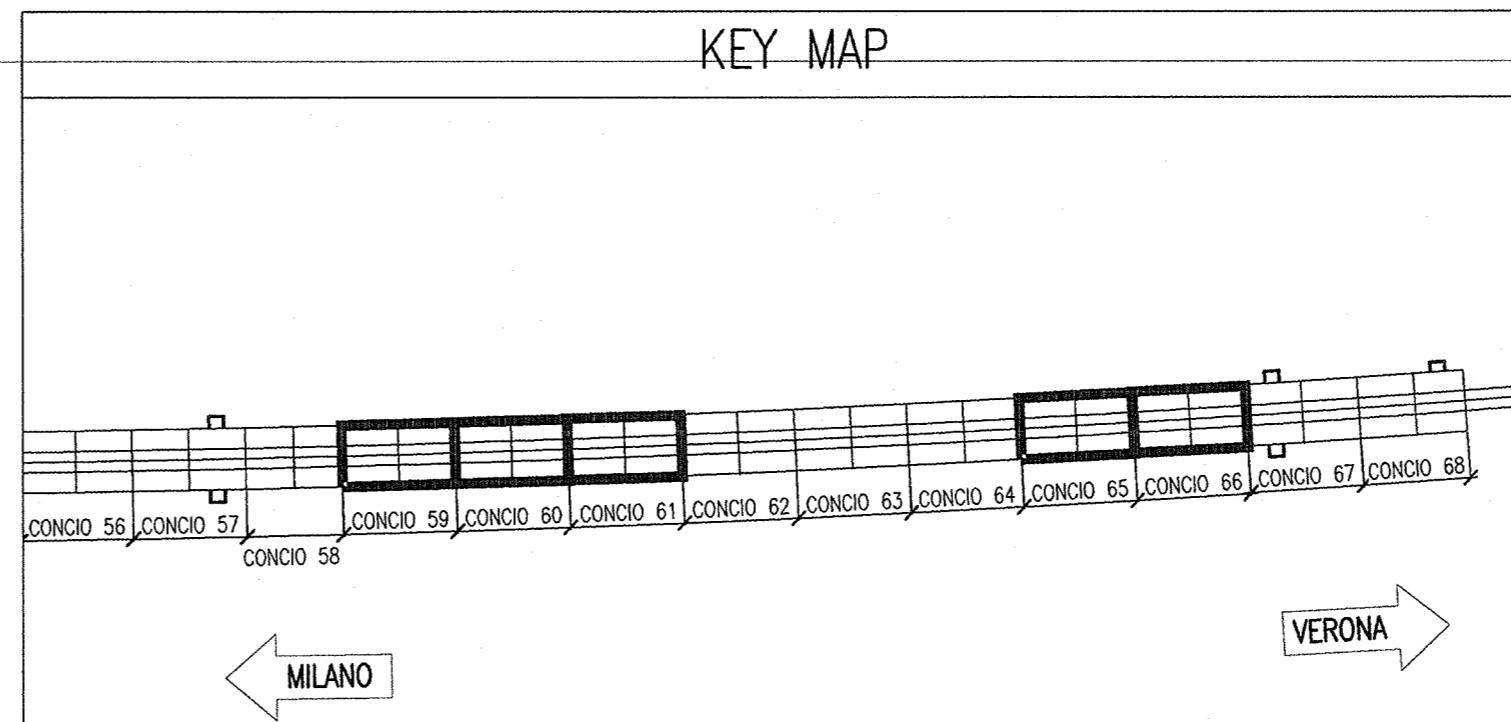

CONCIO	P.F.1	P.F.2	P.F.3	Q.P.1	Q.P.2	Q.P.3	Q.P.4	Q.P.5	Q.P.6	Q.P.7	Q.P.8	Q.P.9
59	114,672	114,737	114,801	111,982	112,047	112,111	112,782	112,847	112,911	124,272	124,337	124,401
60	114,801	114,861	114,921	112,111	112,171	112,231	112,911	112,971	113,031	124,401	124,461	124,521
61	114,921	114,984	115,046	112,231	112,294	112,356	113,031	113,094	113,156	124,521	124,584	124,646
65	115,446	115,511	115,575	112,756	112,821	112,885	113,556	113,621	113,685	125,046	125,111	125,175
66	115,575	115,640	115,704	112,885	112,950	113,014	113,685	113,750	113,814	125,175	125,240	125,304


DISEGNI DI RIFERIMENTO

DESCRIZIONE	CODICE
GALLERIA ARTIFICIALE SAN GIORGIO IN SALICI EST (GA17) - Da Pk 141+930.24 a Pk 143+575.24 - Pianta piano ferro, sezione longitudinale e vista dall'alto (Tav. 1/9)	NOR11EE2BGA1705001
GALLERIA ARTIFICIALE SAN GIORGIO IN SALICI EST (GA17) - Da Pk 141+930.24 a Pk 143+575.24 - Pianta piano ferro, sezione longitudinale e vista dall'alto (Tav. 2/9)	NOR11EE2BGA1705002
GALLERIA ARTIFICIALE SAN GIORGIO IN SALICI EST (GA17) - Da Pk 141+930.24 a Pk 143+575.24 - Pianta piano ferro, sezione longitudinale e vista dall'alto (Tav. 3/9)	NOR11EE2BGA1705003
GALLERIA ARTIFICIALE SAN GIORGIO IN SALICI EST (GA17) - Da Pk 141+930.24 a Pk 143+575.24 - Pianta piano ferro, sezione longitudinale e vista dall'alto (Tav. 4/9)	NOR11EE2BGA1705004
GALLERIA ARTIFICIALE SAN GIORGIO IN SALICI EST (GA17) - Da Pk 141+930.24 a Pk 143+575.24 - Pianta piano ferro, sezione longitudinale e vista dall'alto (Tav. 5/9)	NOR11EE2BGA1705005
GALLERIA ARTIFICIALE SAN GIORGIO IN SALICI EST (GA17) - Da Pk 141+930.24 a Pk 143+575.24 - Pianta piano ferro, sezione longitudinale e vista dall'alto (Tav. 6/9)	NOR11EE2BGA1705006
GALLERIA ARTIFICIALE SAN GIORGIO IN SALICI EST (GA17) - Da Pk 141+930.24 a Pk 143+575.24 - Pianta piano ferro, sezione longitudinale e vista dall'alto (Tav. 7/9)	NOR11EE2BGA1705007
GALLERIA ARTIFICIALE SAN GIORGIO IN SALICI EST (GA17) - Da Pk 141+930.24 a Pk 143+575.24 - Pianta piano ferro, sezione longitudinale e vista dall'alto (Tav. 8/9)	NOR11EE2BGA1705008
GALLERIA ARTIFICIALE SAN GIORGIO IN SALICI EST (GA17) - Da Pk 141+930.24 a Pk 143+575.24 - Pianta piano ferro, sezione longitudinale e vista dall'alto (Tav. 9/9)	NOR11EE2BGA1705009
GALLERIA ARTIFICIALE SAN GIORGIO IN SALICI EST (GA17) - Da Pk 141+930.24 a Pk 143+575.24 - Sezione tipo cornata - carpenteria e particolari costruttivi (Tav. 1/2)	NOR11EE2BGA1700001
GALLERIA ARTIFICIALE SAN GIORGIO IN SALICI EST (GA17) - Da Pk 141+930.24 a Pk 143+575.24 - Sezione tipo cornata - carpenteria e particolari costruttivi (Tav. 2/2)	NOR11EE2BGA1700002
GALLERIA ARTIFICIALE SAN GIORGIO IN SALICI EST (GA17) - Da Pk 141+930.24 a Pk 143+575.24 - Sezione tipo P1 - Armatura	NOR11EE2BGA1700001
GALLERIA ARTIFICIALE SAN GIORGIO IN SALICI EST (GA17) - Da Pk 141+930.24 a Pk 143+575.24 - Sezione tipo P2 - Armatura	NOR11EE2BGA1700002
GALLERIA ARTIFICIALE SAN GIORGIO IN SALICI EST (GA17) - Da Pk 141+930.24 a Pk 143+575.24 - Sezione tipo P3 - Armatura	NOR11EE2BGA1700003
GALLERIA ARTIFICIALE SAN GIORGIO IN SALICI EST (GA17) - Da Pk 141+930.24 a Pk 143+575.24 - Sezione tipo P3B - Armatura	NOR11EE2BGA1700004
GALLERIA ARTIFICIALE SAN GIORGIO IN SALICI EST (GA17) - Da Pk 141+930.24 a Pk 143+575.24 - Tavole materiali	NOR11EE2BGA1700005

NOTE GENERALI

-GALLERIA SEZIONE TIPO P1  
-CONCIO IN CURVA R=5.450,00 B.P.  
-CONCIO L=24.98 MISURATO SUL B.P.

KEY PLAN

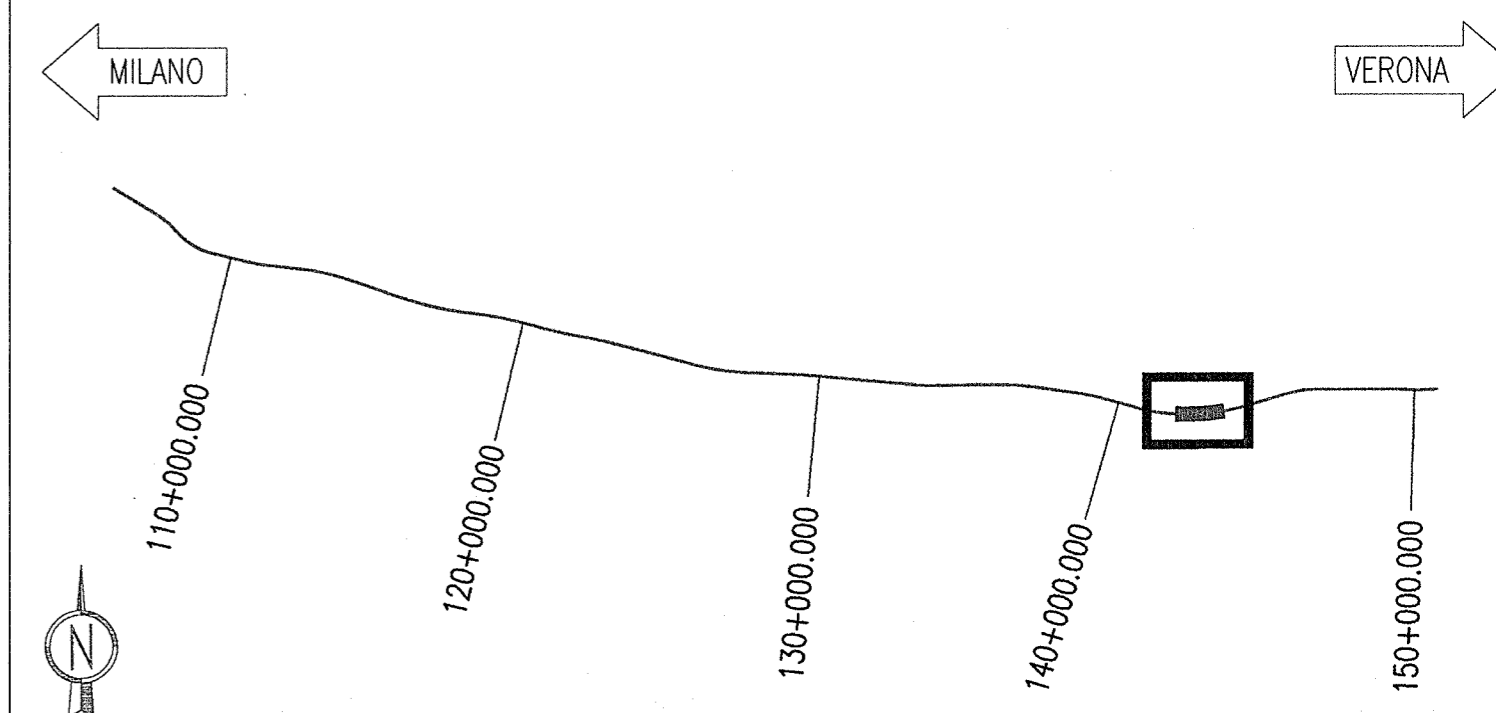

COMMITTENTE:

ALTA  
SORVEGLIANZA:

GENERAL CONTRACTOR:

**Cepav due**  
Consorzio ENI per l'Alta Velocità

INFRASTRUTTURE FERROVIARIE STRATEGICHE DEFINITE DALLA LEGGE OBIETTIVO N. 443/01

LINEA A.V. /A.C. TORINO - VENEZIA Tratta MILANO - VERONA  
Lotto funzionale Brescia-Verona  
PROGETTO ESECUTIVO

GALLERIA ARTIFICIALE SAN GIORGIO IN SALICI EST (GA17)  
Da Pk 141+930.24 a Pk 143+575.24  
Conci 59-60-61-65-66  
Carpenteria

GENERAL CONTRACTOR: **Cepav due** Consorzio **Cepav due** Il Direttore del Consorzio (Ing. T. Terenzi)

DIRETTORE LAVORI: Valido per Costruzione

SCALA: 1:100

COMMESSA LOTTO FASE ENTE TIPO DOC. OPERA/DISCIPLINA Progr. REV.

INOR 11 E E2 BA GA1700 007 A

Rev.	Descrizione	Redatto	Data	Verificato	Data
A	EMMISSIONE	OLMO	30.07.18	MERLINI	30.07.18
B					
C					

CIG. 751447334A File: INOR11EE2BGA1700007A\_10.dwg

Progetto cofinanziato dalla Unione Europea

CUP: F81H9100000008