


DESEI NI DI RIFERIMENTO

DESCRIZIONE	CODICE
GALLERIA APPROFATA SAN GIORGIO IN SALICI EST (GA17) - Da Pk 141+930.24 a Pk 143+575.24 - Pianta piano terra, sezione longitudinale e vista dall'alto (Dwg. 1/10)	NOI11E2P20170001
GALLERIA APPROFATA SAN GIORGIO IN SALICI EST (GA17) - Da Pk 141+930.24 a Pk 143+575.24 - Pianta piano terra, sezione longitudinale e vista dall'alto (Dwg. 1/10)	NOI11E2P20170002
NOTE GENERALI

- GALLERIA SEZIONE 77
- CONCIO L=18.58 CON NICCHIA NLF+HP+FG LATO B.D.+B.P.
- CONCIO L=18.58 CON NICCHIA NLF+HP+FG LATO B.D.+B.P.

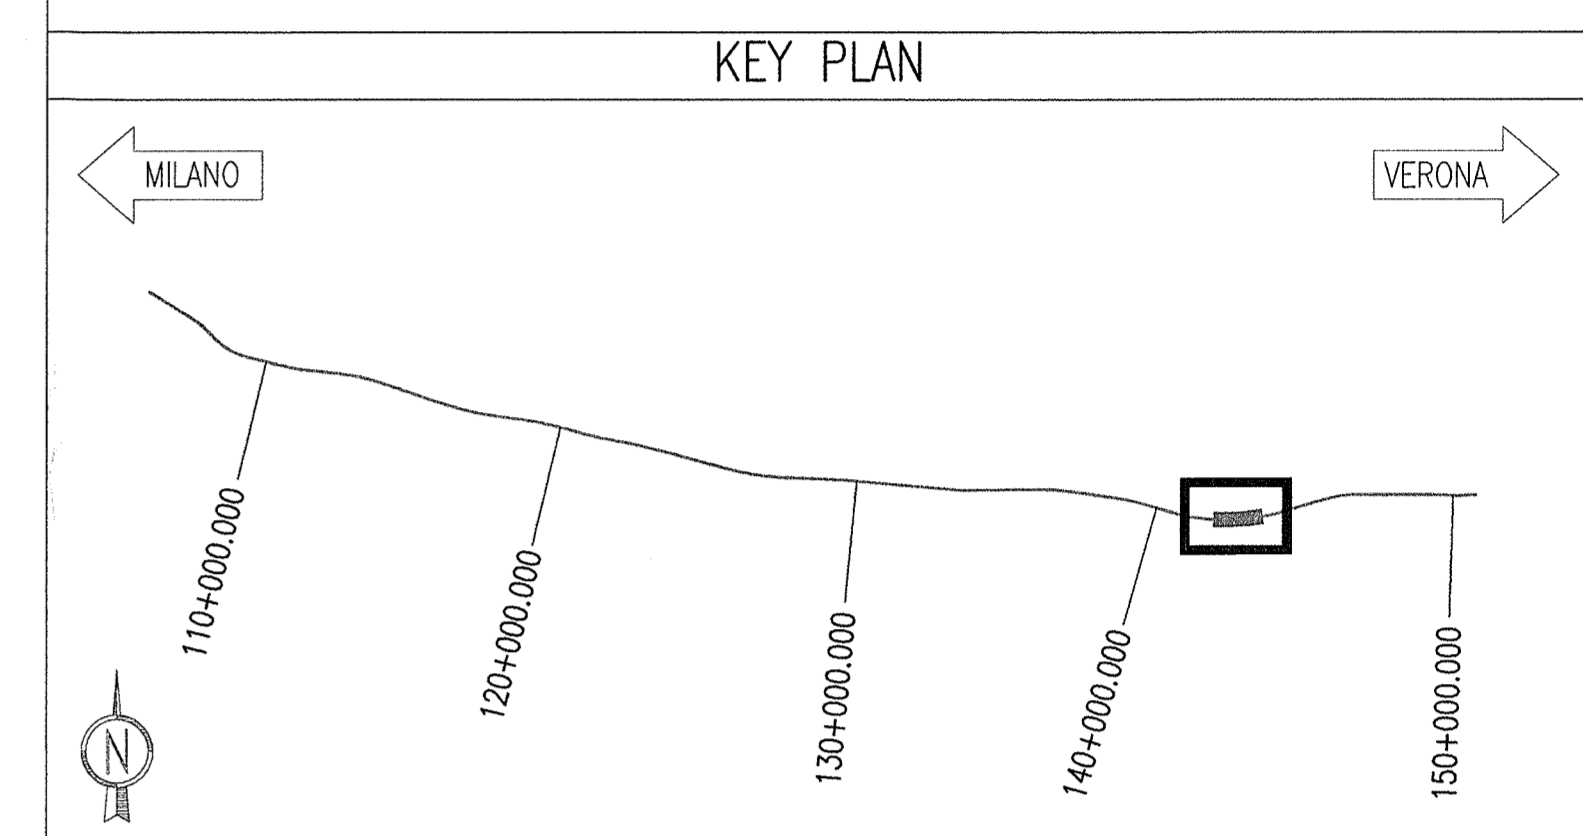

COMMITTENTE:
RFI
GRUPPO FERROVIE DELLO STATO

ALTA SORVEGLIANZA:
ITALFERR
GRUPPO FERROVIE DELLO STATO

GENERAL CONTRACTOR:
Cepav due
Consorzio ENI per l'Alta Velocità

INFRASTRUTTURE FERROVIARIE STRATEGICHE DEFINITE DALLA LEGGE OBIETTIVO N. 443/01

LINEA A.V. I.A.C. TORINO - VENEZIA Tratta MILANO - VERONA
Lotto funzionale Brescia-Verona
PROGETTO ESECUTIVO

GALLERIA ARTIFICIALE SAN GIORGIO IN SALICI EST (GA17)
Da Pk 141+930.24 a Pk 143+575.24
Concio 41
Carpenteria

GENERAL CONTRACTOR: **Cepav due**
Consorzio **Cepav due** il Direttore del Consorzio (Ing. T. Toffanti)
DIRETTORE LAVORI: Valerio per Costruzione

SCALA: 1:100

COMMESSA LOTTO FASE ENTE TIPO DOC. OPERA/DISCIPLINA PROG. REV.
INOR 11 E E2 BA GA17/00 029 A

PROGETTAZIONE

Rev.	Descrizione	Reviso	Data	Verificato	Data
A	EMISSIONE	CLMO	30.07.18	MERLINI	30.07.18
B					
C					

IL PROGETTISTA: **ING. T. TOFFANTI**

