
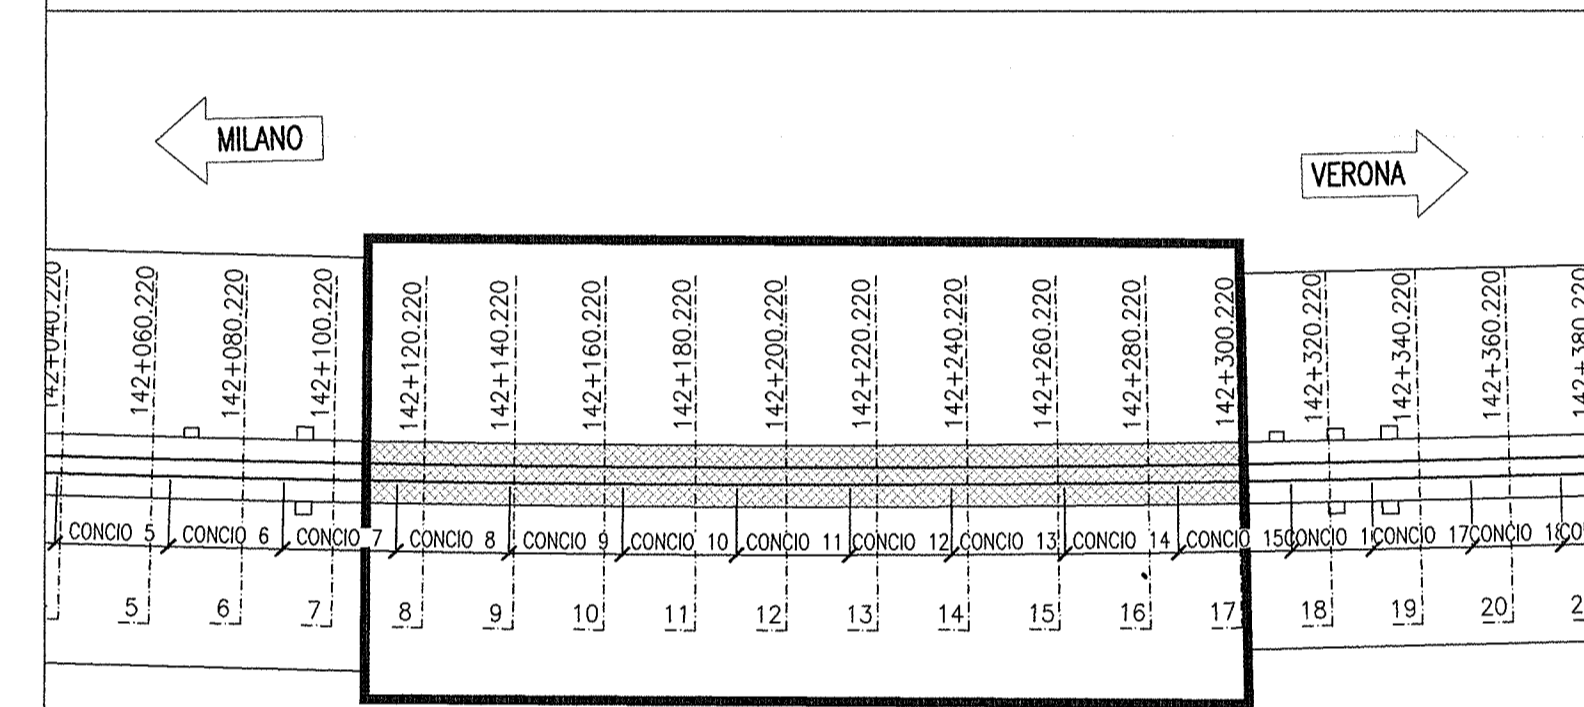


DESEGNI DI RIFERIMENTO

DESCRIZIONE	CODICE
GALLERIA ARTIFICIALE SAN GIORGIO IN SALICI EST (G17) - Da Pk 141+820.24 a Pk 143+575.24 - Sistemazione definitiva - Pianta generale (Dm. 1/4)	RFI11E2P2PG1705002_10
GALLERIA ARTIFICIALE SAN GIORGIO IN SALICI EST (G17) - Da Pk 141+820.24 a Pk 143+575.24 - Sistemazione definitiva - Pianta generale (Dm. 1/4)	RFI11E2P2PG1705002_2
GALLERIA ARTIFICIALE SAN GIORGIO IN SALICI EST (G17) - Da Pk 141+820.24 a Pk 143+575.24 - Sistemazione definitiva - Pianta generale (Dm. 1/4)	RFI11E2P2PG1705002_3
GALLERIA ARTIFICIALE SAN GIORGIO IN SALICI EST (G17) - Da Pk 141+820.24 a Pk 143+575.24 - Sistemazione definitiva - Pianta longitudinale e vista dall'alto (Dm. 1/2)	RFI11E2P2PG1705002_4
GALLERIA ARTIFICIALE SAN GIORGIO IN SALICI EST (G17) - Da Pk 141+820.24 a Pk 143+575.24 - Sistemazione definitiva - Pianta longitudinale e vista dall'alto (Dm. 1/2)	RFI11E2P2PG1705002_5
GALLERIA ARTIFICIALE SAN GIORGIO IN SALICI EST (G17) - Da Pk 141+820.24 a Pk 143+575.24 - Sistemazione definitiva - Sezione trasversale (Dm. 1/4)	RFI11E2P2PG1705002_6
GALLERIA ARTIFICIALE SAN GIORGIO IN SALICI EST (G17) - Da Pk 141+820.24 a Pk 143+575.24 - Sistemazione definitiva - Sezione trasversale (Dm. 1/4)	RFI11E2P2PG1705002_7
GALLERIA ARTIFICIALE SAN GIORGIO IN SALICI EST (G17) - Da Pk 141+820.24 a Pk 143+575.24 - Sistemazione definitiva - Sezione trasversale (Dm. 1/4)	RFI11E2P2PG1705002_8
GALLERIA ARTIFICIALE SAN GIORGIO IN SALICI EST (G17) - Da Pk 141+820.24 a Pk 143+575.24 - Sistemazione definitiva - Sezione trasversale (Dm. 1/4)	RFI11E2P2PG1705002_9
GALLERIA ARTIFICIALE SAN GIORGIO IN SALICI EST (G17) - Da Pk 141+820.24 a Pk 143+575.24 - Sistemazione definitiva - Sezione trasversale (Dm. 1/4)	RFI11E2P2PG1705002_10
GALLERIA ARTIFICIALE SAN GIORGIO IN SALICI EST (G17) - Da Pk 141+820.24 a Pk 143+575.24 - Sistemazione definitiva - Sezione trasversale (Dm. 1/4)	RFI11E2P2PG1705002_11
GALLERIA ARTIFICIALE SAN GIORGIO IN SALICI EST (G17) - Da Pk 141+820.24 a Pk 143+575.24 - Sistemazione definitiva - Sezione trasversale (Dm. 1/4)	RFI11E2P2PG1705002_12
GALLERIA ARTIFICIALE SAN GIORGIO IN SALICI EST (G17) - Da Pk 141+820.24 a Pk 143+575.24 - Sistemazione definitiva - Sezione trasversale (Dm. 1/4)	RFI11E2P2PG1705002_13
GALLERIA ARTIFICIALE SAN GIORGIO IN SALICI EST (G17) - Da Pk 141+820.24 a Pk 143+575.24 - Sistemazione definitiva - Sezione trasversale (Dm. 1/4)	RFI11E2P2PG1705002_14
GALLERIA ARTIFICIALE SAN GIORGIO IN SALICI EST (G17) - Da Pk 141+820.24 a Pk 143+575.24 - Sistemazione definitiva - Sezione trasversale (Dm. 1/4)	RFI11E2P2PG1705002_15
GALLERIA ARTIFICIALE SAN GIORGIO IN SALICI EST (G17) - Da Pk 141+820.24 a Pk 143+575.24 - Sistemazione definitiva - Sezione trasversale (Dm. 1/4)	RFI11E2P2PG1705002_16
GALLERIA ARTIFICIALE SAN GIORGIO IN SALICI EST (G17) - Da Pk 141+820.24 a Pk 143+575.24 - Sistemazione definitiva - Sezione trasversale (Dm. 1/4)	RFI11E2P2PG1705002_17
GALLERIA ARTIFICIALE SAN GIORGIO IN SALICI EST (G17) - Da Pk 141+820.24 a Pk 143+575.24 - Sistemazione definitiva - Sezione trasversale (Dm. 1/4)	RFI11E2P2PG1705002_18
GALLERIA ARTIFICIALE SAN GIORGIO IN SALICI EST (G17) - Da Pk 141+820.24 a Pk 143+575.24 - Sistemazione definitiva - Sezione trasversale (Dm. 1/4)	RFI11E2P2PG1705002_19
GALLERIA ARTIFICIALE SAN GIORGIO IN SALICI EST (G17) - Da Pk 141+820.24 a Pk 143+575.24 - Sistemazione definitiva - Sezione trasversale (Dm. 1/4)	RFI11E2P2PG1705002_20

**NOTE GENERALI**

GA17: GALLERIA ARTIFICIALE POLICENTRICA DA P.K. 141+930.240 A P.K. 143+575.24  
 LA SEZIONE LONGITUDINALE E' RIFERITA AL BINARIO PARI  
 TUTTE LE PROGRESSIVE E LE MISURE RIPORTATE IN FIGURA, SONO RIFERITE AL BINARIO PARI

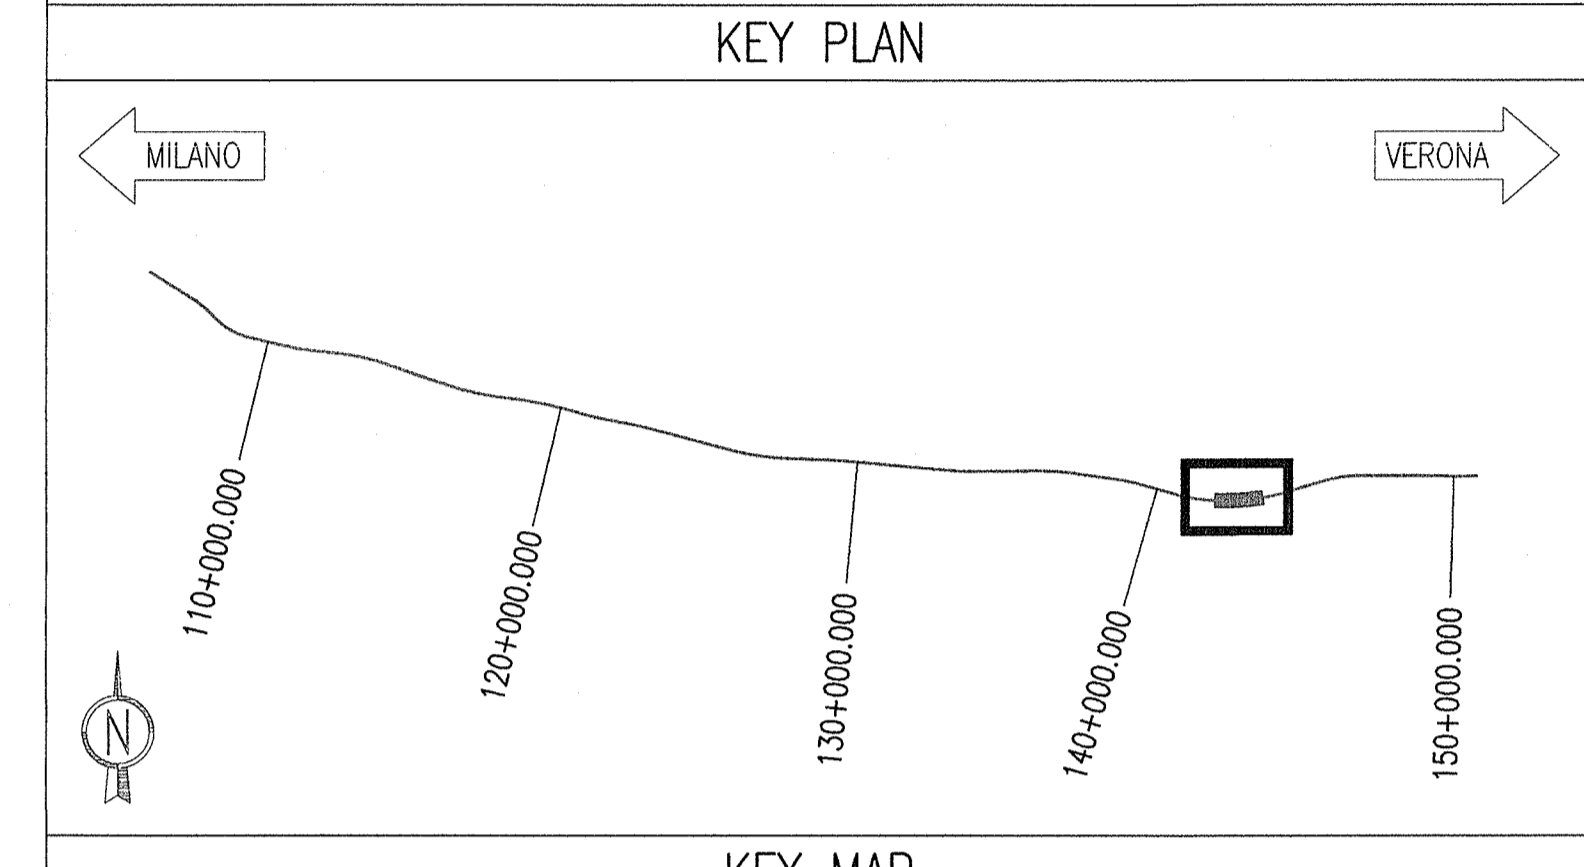

COMMITTENTE: **RFI** INFRASTRUTTURE FERROVIARIE ITALIANE / GRUPPO FERROVIE DELLO STATO

ALTA Sorveglianza: **ITALFERR** GRUPPO FERROVIE DELLO STATO

GENERAL CONTRACTOR: **Cepav due** Consorzio ENI per l'Alta Velocità

**INFRASTRUTTURE FERROVIARIE STRATEGICHE DEFINITE DALLA LEGGE OBIETTIVO N. 443/01**

**LINEA A.V. I.A.C. TORINO - VENEZIA Tratta MILANO - VERONA**  
 Lotto funzionale Brescia-Verona  
**PROGETTO ESECUTIVO**

**GALLERIA ARTIFICIALE SAN GIORGIO IN SALICI EST (GA17)**  
 Da Pk 141+930.24 a Pk 143+575.24  
 Pianta piano ferro, sezione longitudinale e vista dall'alto (Tav. 2/9)

GENERAL CONTRACTOR: **Cepav due** Consorzio Cepav due / Il Direttore del Consorzio (Ing. T. J. J. J.)

DIRETTORE LAVORI: **Valter per Consorzio**

SCALA: **1:200**

COMMESSA LOTTO FASE ENTE TIPO DOC. OPERA/DISCIPLINA PROG. REV. **INOR 11 E E2 P9 GA17/05 002 A**

PROGETTAZIONE: **Rev. Descrizione: Stato Data Verifica Data**

Rev. A EMISSIONE **OMMO 30.07.19 MERLINI 30**

Rev. B

Rev. C

PROGETTISTA: **IL PROGETTISTA**

**FIG. 751447334A**

Progetto cofinanziato dalla Unione Europea

CUP: F81H9100000008