


DISEGNI DI RIFERIMENTO

DESCRIZIONE	CODICE
GALLERIA ARTIFICIALE SAN GIORGIO IN SALICI EST (GA17) - Da Pk. 141+930.240 a Pk. 143+575.240 - Soluzione definitiva - Perimetrazione generale (Dm. 1/4)	00110000000000
NOTE GENERALI

GA17: GALLERIA ARTIFICIALE POLICENTRICA DA P.K. 141+930.240 A P.K. 143+575.240
LA SEZIONE LONGITUDINALE E' RIFERITA AL BINARIO PARI
TUTTE LE PROGRESSIVE E LE MISURE RIPORTATE IN FIGURA, SONO RIFERITE AL BINARIO PARI

KEY PLAN

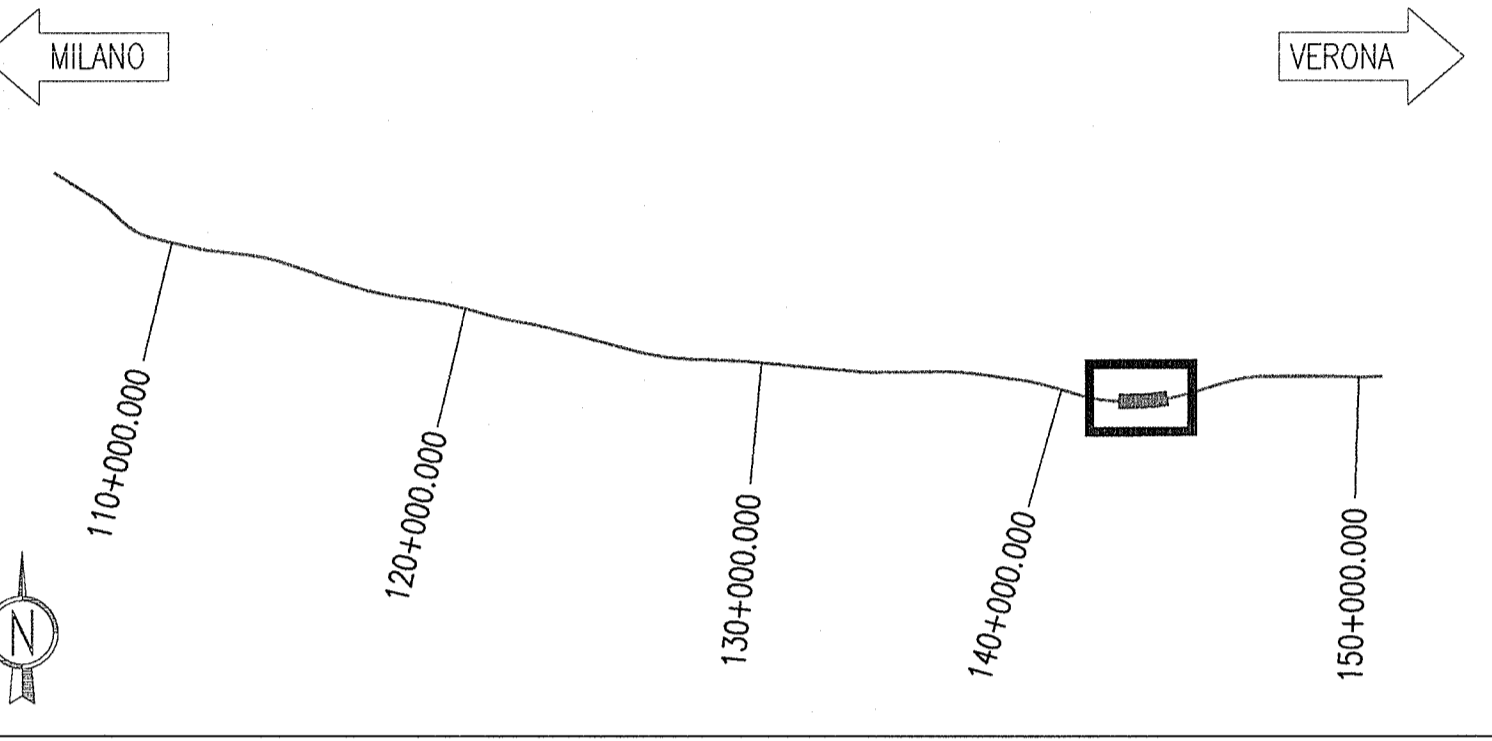

KEY MAP

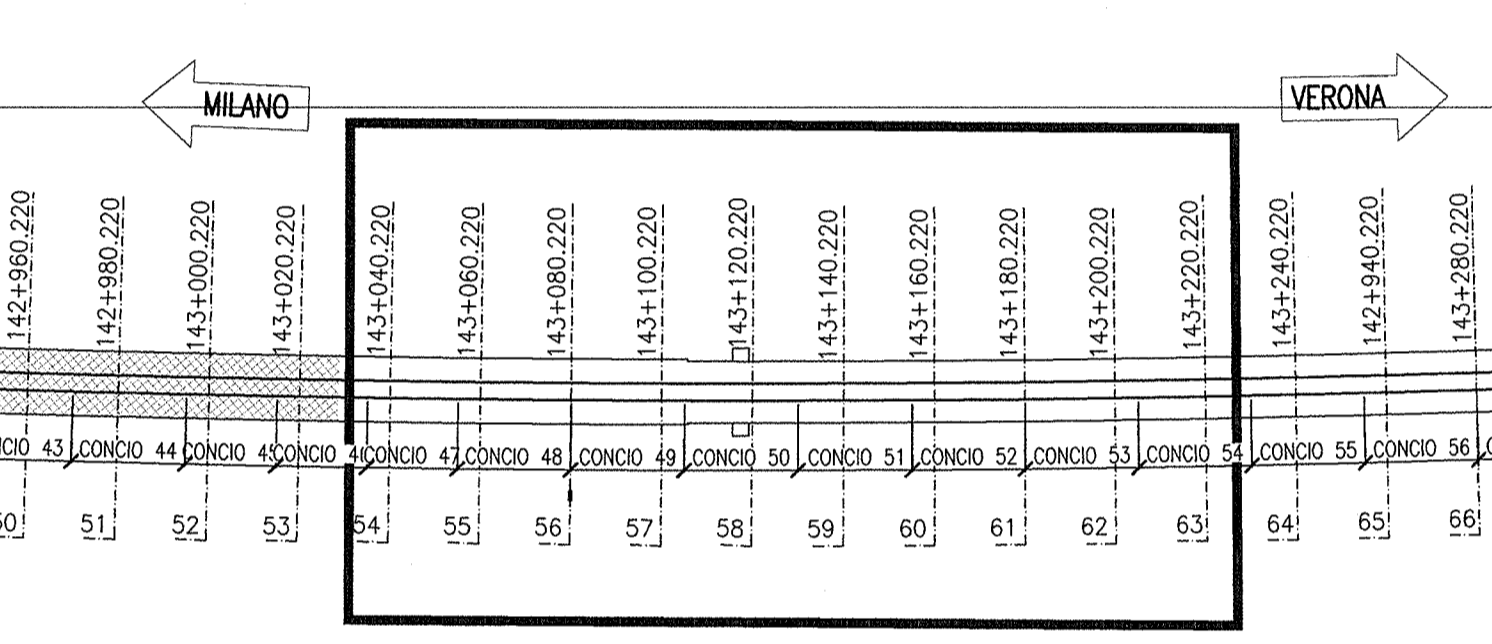

COMMITTENTE: **RFI** GRUPPO FERROVIE DELLO STATO

ALTA SORVEGLIANZA: **ITALFERR** GRUPPO FERROVIE DELLO STATO

GENERAL CONTRACTOR: **Cepav due**
Consorzio ENI per l'Alta Velocità

INFRASTRUTTURE FERROVIARIE STRATEGICHE DEFINITE DALLA LEGGE OBIETTIVO N. 443/01
LINEA A.V. I.A.C. TORINO - VENEZIA Tratta MILANO - VERONA
Lotto funzionale Brescia-Verona
PROGETTO ESECUTIVO
GALLERIA ARTIFICIALE SAN GIORGIO IN SALICI EST (GA17)
Da Pk 141+930.24 a Pk 143+575.24
Pianta piano ferro, sezione longitudinale e vista dall'alto (Tav. 7/9)

GENERAL CONTRACTOR: **Cepav due**
Direttore Lavori: **Consorzio Cepav due**
Data: _____ Data: _____

SCALA: 1:200

Rev.	Descrizione	Redatto	Data	Verificato	Data
A	EMISSIONE	GLMO	30.07.19	MERLINI	30.07.19
B					
C					

CIG: 751447934A