

DISEGNI DI RIFERIMENTO


| DESCRIZIONE | CODICE |
|---|------------------|
| GALLERIA ARTIFICIALE SAN GIORGIO IN SALICI EST (GA17) - Da Pk 141+930.24 a Pk 143+575.24 - Sistemazione definitiva - Piantone generale (Dm. 1/2) | 0011EE2P04170000 |
| GALLERIA ARTIFICIALE SAN GIORGIO IN SALICI EST (GA17) - Da Pk 141+930.24 a Pk 143+575.24 - Sistemazione definitiva - Piantone generale (Dm. 2/4) | 0011EE2P04170001 |
| GALLERIA ARTIFICIALE SAN GIORGIO IN SALICI EST (GA17) - Da Pk 141+930.24 a Pk 143+575.24 - Sistemazione definitiva - Piantone generale (Dm. 1/4) | 0011EE2P04170002 |
| GALLERIA ARTIFICIALE SAN GIORGIO IN SALICI EST (GA17) - Da Pk 141+930.24 a Pk 143+575.24 - Sistemazione definitiva - Piantone generale (Dm. 1/8) | 0011EE2P04170003 |
| GALLERIA ARTIFICIALE SAN GIORGIO IN SALICI EST (GA17) - Da Pk 141+930.24 a Pk 143+575.24 - Sistemazione definitiva - Piantone generale (Dm. 1/16) | 0011EE2P04170004 |
| GALLERIA ARTIFICIALE SAN GIORGIO IN SALICI EST (GA17) - Da Pk 141+930.24 a Pk 143+575.24 - Sistemazione definitiva - Piantone generale (Dm. 1/32) | 0011EE2P04170005 |
| GALLERIA ARTIFICIALE SAN GIORGIO IN SALICI EST (GA17) - Da Pk 141+930.24 a Pk 143+575.24 - Sistemazione definitiva - Piantone generale (Dm. 1/64) | 0011EE2P04170006 |
| GALLERIA ARTIFICIALE SAN GIORGIO IN SALICI EST (GA17) - Da Pk 141+930.24 a Pk 143+575.24 - Sistemazione definitiva - Piantone generale (Dm. 1/128) | 0011EE2P04170007 |
| GALLERIA ARTIFICIALE SAN GIORGIO IN SALICI EST (GA17) - Da Pk 141+930.24 a Pk 143+575.24 - Sistemazione definitiva - Piantone generale (Dm. 1/256) | 0011EE2P04170008 |
| GALLERIA ARTIFICIALE SAN GIORGIO IN SALICI EST (GA17) - Da Pk 141+930.24 a Pk 143+575.24 - Sistemazione definitiva - Piantone generale (Dm. 1/512) | 0011EE2P04170009 |
| GALLERIA ARTIFICIALE SAN GIORGIO IN SALICI EST (GA17) - Da Pk 141+930.24 a Pk 143+575.24 - Sistemazione definitiva - Piantone generale (Dm. 1/1024) | 0011EE2P04170010 |
| GALLERIA ARTIFICIALE SAN GIORGIO IN SALICI EST (GA17) - Da Pk 141+930.24 a Pk 143+575.24 - Sistemazione definitiva - Piantone generale (Dm. 1/2048) | 0011EE2P04170011 |
| GALLERIA ARTIFICIALE SAN GIORGIO IN SALICI EST (GA17) - Da Pk 141+930.24 a Pk 143+575.24 - Sistemazione definitiva - Piantone generale (Dm. 1/4096) | 0011EE2P04170012 |
| GALLERIA ARTIFICIALE SAN GIORGIO IN SALICI EST (GA17) - Da Pk 141+930.24 a Pk 143+575.24 - Sistemazione definitiva - Piantone generale (Dm. 1/8192) | 0011EE2P04170013 |
| GALLERIA ARTIFICIALE SAN GIORGIO IN SALICI EST (GA17) - Da Pk 141+930.24 a Pk 143+575.24 - Sistemazione definitiva - Piantone generale (Dm. 1/16384) | 0011EE2P04170014 |
| GALLERIA ARTIFICIALE SAN GIORGIO IN SALICI EST (GA17) - Da Pk 141+930.24 a Pk 143+575.24 - Sistemazione definitiva - Piantone generale (Dm. 1/32768) | 0011EE2P04170015 |
| GALLERIA ARTIFICIALE SAN GIORGIO IN SALICI EST (GA17) - Da Pk 141+930.24 a Pk 143+575.24 - Sistemazione definitiva - Piantone generale (Dm. 1/65536) | 0011EE2P04170016 |
| GALLERIA ARTIFICIALE SAN GIORGIO IN SALICI EST (GA17) - Da Pk 141+930.24 a Pk 143+575.24 - Sistemazione definitiva - Piantone generale (Dm. 1/131072) | 0011EE2P04170017 |
| GALLERIA ARTIFICIALE SAN GIORGIO IN SALICI EST (GA17) - Da Pk 141+930.24 a Pk 143+575.24 - Sistemazione definitiva - Piantone generale (Dm. 1/262144) | 0011EE2P04170018 |
| GALLERIA ARTIFICIALE SAN GIORGIO IN SALICI EST (GA17) - Da Pk 141+930.24 a Pk 143+575.24 - Sistemazione definitiva - Piantone generale (Dm. 1/524288) | 0011EE2P04170019 |
| GALLERIA ARTIFICIALE SAN GIORGIO IN SALICI EST (GA17) - Da Pk 141+930.24 a Pk 143+575.24 - Sistemazione definitiva - Piantone generale (Dm. 1/1048576) | 0011EE2P04170020 |
| GALLERIA ARTIFICIALE SAN GIORGIO IN SALICI EST (GA17) - Da Pk 141+930.24 a Pk 143+575.24 - Sistemazione definitiva - Piantone generale (Dm. 1/2097152) | 0011EE2P04170021 |
| GALLERIA ARTIFICIALE SAN GIORGIO IN SALICI EST (GA17) - Da Pk 141+930.24 a Pk 143+575.24 - Sistemazione definitiva - Piantone generale (Dm. 1/4194304) | 0011EE2P04170022 |
| GALLERIA ARTIFICIALE SAN GIORGIO IN SALICI EST (GA17) - Da Pk 141+930.24 a Pk 143+575.24 - Sistemazione definitiva - Piantone generale (Dm. 1/8388608) | 0011EE2P04170023 |
| GALLERIA ARTIFICIALE SAN GIORGIO IN SALICI EST (GA17) - Da Pk 141+930.24 a Pk 143+575.24 - Sistemazione definitiva - Piantone generale (Dm. 1/16777216) | 0011EE2P04170024 |
| GALLERIA ARTIFICIALE SAN GIORGIO IN SALICI EST (GA17) - Da Pk 141+930.24 a Pk 143+575.24 - Sistemazione definitiva - Piantone generale (Dm. 1/33554432) | 0011EE2P04170025 |
| GALLERIA ARTIFICIALE SAN GIORGIO IN SALICI EST (GA17) - Da Pk 141+930.24 a Pk 143+575.24 - Sistemazione definitiva - Piantone generale (Dm. 1/274877907936) | 0011EE2P04170038 |
| GALLERIA ARTIFICIALE SAN GIORGIO IN SALICI EST (GA17) - Da Pk 141+930.24 a Pk 143+575.24 - Sistemazione definitiva - Piantone generale (Dm. 1/549755815872) | 0011EE2P04170039 |
| GALLERIA ARTIFICIALE SAN GIORGIO IN SALICI EST (GA17) - Da Pk 141+930.24 a Pk 143+575.24 - Sistemazione definitiva - Piantone generale (Dm. 1/1099511631744) | 0011EE2P04170040 |
| GALLERIA ARTIFICIALE SAN GIORGIO IN SALICI EST (GA17) - Da Pk 141+930.24 a Pk 143+575.24 - Sistemazione definitiva - Piantone generale (Dm. 1/2199023263488) | 0011EE2P04170041 |
| GALLERIA ARTIFICIALE SAN GIORGIO IN SALICI EST (GA17) - Da Pk 141+930.24 a Pk 143+575.24 - Sistemazione definitiva - Piantone generale (Dm. 1/4398046526976) | 0011EE2P04170042 |
| GALLERIA ARTIFICIALE SAN GIORGIO IN SALICI EST (GA17) - Da Pk 141+930.24 a Pk 143+575.24 - Sistemazione definitiva - Piantone generale (Dm. 1/8796093053952) | 0011EE2P04170043 |
| GALLERIA ARTIFICIALE SAN GIORGIO IN SALICI EST (GA17) - Da Pk 141+930.24 a Pk 143+575.24 - Sistemazione definitiva - Piantone generale (Dm. 1/17592181107904) | 0011EE2P04170044 |
| GALLERIA ARTIFICIALE SAN GIORGIO IN SALICI EST (GA17) - Da Pk 141+930.24 a Pk 143+575.24 - Sistemazione definitiva - Piantone generale (Dm. 1/35184362215808) | 0011EE2P04170045 |
| GALLERIA ARTIFICIALE SAN GIORGIO IN SALICI EST (GA17) - Da Pk 141+930.24 a Pk 143+575.24 - Sistemazione definitiva - Piantone generale (Dm. 1/70368724431616) | 0011EE2P04170046 |
| GALLERIA ARTIFICIALE SAN GIORGIO IN SALICI EST (GA17) - Da Pk 141+930.24 a Pk 143+575.24 - Sistemazione definitiva - Piantone generale (Dm. 1/140737448833232) | 0011EE2P04170047 |
| GALLERIA ARTIFICIALE SAN GIORGIO IN SALICI EST (GA17) - Da Pk 141+930.24 a Pk 143+575.24 - Sistemazione definitiva - Piantone generale (Dm. 1/281474897666464) | 0011EE2P04170048 |
| GALLERIA ARTIFICIALE SAN GIORGIO IN SALICI EST (GA17) - Da Pk 141+930.24 a Pk 143+575.24 - Sistemazione definitiva - Piantone generale (Dm. 1/562949795332928) | 0011EE2P04170049 |
| GALLERIA ARTIFICIALE SAN GIORGIO IN SALICI EST (GA17) - Da Pk 141+930.24 a Pk 143+575.24 - Sistemazione definitiva - Piantone generale (Dm. 1/1125899590665856) | 0011EE2P04170050 |
| GALLERIA ARTIFICIALE SAN GIORGIO IN SALICI EST (GA17) - Da Pk 141+930.24 a Pk 143+575.24 - Sistemazione definitiva - Piantone generale (Dm. 1/2251799181331712) | 0011EE2P04170051 |
| GALLERIA ARTIFICIALE SAN GIORGIO IN SALICI EST (GA17) - Da Pk 141+930.24 a Pk 143+575.24 - Sistemazione definitiva - Piantone generale (Dm. 1/4503598362663424) | 0011EE2P04170052 |
| GALLERIA ARTIFICIALE SAN GIORGIO IN SALICI EST (GA17) - Da Pk 141+930.24 a Pk 143+575.24 - Sistemazione definitiva - Piantone generale (Dm. 1/9007196725326848) | 0011EE2P04170053 |
| GALLERIA ARTIFICIALE SAN GIORGIO IN SALICI EST (GA17) - Da Pk 141+930.24 a Pk 143+575.24 - Sistemazione definitiva - Piantone generale (Dm. 1/18014393446653696) | 0011EE2P04170054 |
| GALLERIA ARTIFICIALE SAN GIORGIO IN SALICI EST (GA17) - Da Pk 141+930.24 a Pk 143+575.24 - Sistemazione definitiva - Piantone generale (Dm. 1/36028786893307392) | 0011EE2P04170055 |
| GALLERIA ARTIFICIALE SAN GIORGIO IN SALICI EST (GA17) - Da Pk 141+930.24 a Pk 143+575.24 - Sistemazione definitiva - Piantone generale (Dm. 1/72057573786614784) | 0011EE2P04170056 |
| GALLERIA ARTIFICIALE SAN GIORGIO IN SALICI EST (GA17) - Da Pk 141+930.24 a Pk 143+575.24 - Sistemazione definitiva - Piantone generale (Dm. 1/14411514757323568) | 0011EE2P04170057 |
| GALLERIA ARTIFICIALE SAN GIORGIO IN SALICI EST (GA17) - Da Pk 141+930.24 a Pk 143+575.24 - Sistemazione definitiva - Piantone generale (Dm. 1/28823029514647136) | 0011EE2P04170058 |
| GALLERIA ARTIFICIALE SAN GIORGIO IN SALICI EST (GA17) - Da Pk 141+930.24 a Pk 143+575.24 - Sistemazione definitiva - Piantone generale (Dm. 1/57646059029294272) | 0011EE2P04170059 |
| GALLERIA ARTIFICIALE SAN GIORGIO IN SALICI EST (GA17) - Da Pk 141+930.24 a Pk 143+575.24 - Sistemazione definitiva - Piantone generale (Dm. 1/115292118058584544) | 0011EE2P04170060 |
| GALLERIA ARTIFICIALE SAN GIORGIO IN SALICI EST (GA17) - Da Pk 141+930.24 a Pk 143+575.24 - Sistemazione definitiva - Piantone generale (Dm. 1/230584236117169088) | 0011EE2P04170061 |
| GALLERIA ARTIFICIALE SAN GIORGIO IN SALICI EST (GA17) - Da Pk 141+930.24 a Pk 143+575.24 - Sistemazione definitiva - Piantone generale (Dm. 1/461168472234338176) | 0011EE2P04170062 |
| GALLERIA ARTIFICIALE SAN GIORGIO IN SALICI EST (GA17) - Da Pk 141+930.24 a Pk 143+575.24 - Sistemazione definitiva - Piantone generale (Dm. 1/922336944468676352) | 0011EE2P04170063 |
| GALLERIA ARTIFICIALE SAN GIORGIO IN SALICI EST (GA17) - Da Pk 141+930.24 a Pk 143+575.24 - Sistemazione definitiva - Piantone generale (Dm. 1/1844673888937352704) | 0011EE2P04170064 |
| GALLERIA ARTIFICIALE SAN GIORGIO IN SALICI EST (GA17) - Da Pk 141+930.24 a Pk 143+575.24 - Sistemazione definitiva - Piantone generale (Dm. 1/3689347777874705408) | 0011EE2P04170065 |
| GALLERIA ARTIFICIALE SAN GIORGIO IN SALICI EST (GA17) - Da Pk 141+930.24 a Pk 143+575.24 - Sistemazione definitiva - Piantone generale (Dm. 1/7378695555749410816) | 0011EE2P04170066 |
| GALLERIA ARTIFICIALE SAN GIORGIO IN SALICI EST (GA17) - Da Pk 141+930.24 a Pk 143+575.24 - Sistemazione definitiva - Piantone generale (Dm. 1/1475739111498821632) | 0011EE2P04170067 |
| GALLERIA ARTIFICIALE SAN GIORGIO IN SALICI EST (GA17) - Da Pk 141+930.24 a Pk 143+575.24 - Sistemazione definitiva - Piantone generale (Dm. 1/2951478222997643264) | 0011EE2P04170068 |
| GALLERIA ARTIFICIALE SAN GIORGIO IN SALICI EST (GA17) - Da Pk 141+930.24 a Pk 143+575.24 - Sistemazione definitiva - Piantone generale (Dm. 1/5902956445995286528) | 0011EE2P04170069 |
| GALLERIA ARTIFICIALE SAN GIORGIO IN SALICI EST (GA17) - Da Pk 141+930.24 a Pk 143+575.24 - Sistemazione definitiva - Piantone generale (Dm. 1/11805912891990573056) | 0011EE2P04170070 |
| GALLERIA ARTIFICIALE SAN GIORGIO IN SALICI EST (GA17) - Da Pk 141+930.24 a Pk 143+575.24 - Sistemazione definitiva - Piantone generale (Dm. 1/23611825783981146112) | 0011EE2P04170071 |
| GALLERIA ARTIFICIALE SAN GIORGIO IN SALICI EST (GA17) - Da Pk 141+930.24 a Pk 143+575.24 - Sistemazione definitiva - Piantone generale (Dm. 1/47223651567962292224) | 0011EE2P04170072 |
| GALLERIA ARTIFICIALE SAN GIORGIO IN SALICI EST (GA17) - Da Pk 141+930.24 a Pk 143+575.24 - Sistemazione definitiva - Piantone generale (Dm. 1/94447303135924584448) | 0011EE2P04170073 |
| GALLERIA ARTIFICIALE SAN GIORGIO IN SALICI EST (GA17) - Da Pk 141+930.24 a Pk 143+575.24 - Sistemazione definitiva - Piantone generale (Dm. 1/18889460627849168896) | 0011EE2P04170074 |
| GALLERIA ARTIFICIALE SAN GIORGIO IN SALICI EST (GA17) - Da Pk 141+930.24 a Pk 143+575.24 - Sistemazione definitiva - Piantone generale (Dm. 1/37778921255698337792) | 0011EE2P04170075 |
| GALLERIA ARTIFICIALE SAN GIORGIO IN SALICI EST (GA17) - Da Pk 141+930.24 a Pk 143+575.24 - Sistemazione definitiva - Piantone generale (Dm. 1/75557842511396675584) | 0011EE2P04170076 |
| GALLERIA ARTIFICIALE SAN GIORGIO IN SALICI EST (GA17) - Da Pk 141+930.24 a Pk 143+575.24 - Sistemazione definitiva - Piantone generale (Dm. 1/151115685027933311168) | 0011EE2P04170077 |
| GALLERIA ARTIFICIALE SAN GIORGIO IN SALICI EST (GA17) - Da Pk 141+930.24 a Pk 143+575.24 - Sistemazione definitiva - Piantone generale (Dm. 1/302231370055866622336) | 0011EE2P04170078 |
| GALLERIA ARTIFICIALE SAN GIORGIO IN SALICI EST (GA17) - Da Pk 141+930.24 a Pk 143+575.24 - Sistemazione definitiva - Piantone generale (Dm. 1/604462740111733244672) | 0011EE2P04170079 |
| GALLERIA ARTIFICIALE SAN GIORGIO IN SALICI EST (GA17) - Da Pk 141+930.24 a Pk 143+575.24 - Sistemazione definitiva - Piantone generale (Dm. 1/120892548022346648944) | 0011EE2P04170080 |
| GALLERIA ARTIFICIALE SAN GIORGIO IN SALICI EST (GA17) - Da Pk 141+930.24 a Pk 143+575.24 - Sistemazione definitiva - Piantone generale (Dm. 1/241785096044693297888) | 0011EE2P04170081 |
| GALLERIA ARTIFICIALE SAN GIORGIO IN SALICI EST (GA17) - Da Pk 141+930.24 a Pk 143+575.24 - Sistemazione definitiva - Piantone generale (Dm. 1/483570192089386595776) | 0011EE2P04170082 |
| GALLERIA ARTIFICIALE SAN GIORGIO IN SALICI EST (GA17) - Da Pk 141+930.24 a Pk 143+575.24 - Sistemazione definitiva - Piantone generale (Dm. 1/967140384178773191552) | 0011EE2P04170083 |
| GALLERIA ARTIFICIALE SAN GIORGIO IN SALICI EST (GA17) - Da Pk 141+930.24 a Pk 143+575.24 - Sistemazione definitiva - Piantone generale (Dm. 1/1934280763575463831104) | 0011EE2P04170084 |
| GALLERIA ARTIFICIALE SAN GIORGIO IN SALICI EST (GA17) - Da Pk 141+930.24 a Pk 143+575.24 - Sistemazione definitiva - Piantone generale (Dm. 1/3868561527150927662208) | 0011EE2P04170085 |
| GALLERIA ARTIFICIALE SAN GIORGIO IN SALICI EST (GA17) - Da Pk 141+930.24 a Pk 143+575.24 - Sistemazione definitiva - Piantone generale (Dm. 1/7737123054301855324416) | 0011EE2P04170086 |
| GALLERIA ARTIFICIALE SAN GIORGIO IN SALICI EST (GA17) - Da Pk 141+930.24 a Pk 143+575.24 - Sistemazione definitiva - Piantone generale (Dm. 1/1547424610660371048832) | 0011EE2P04170087 |
| GALLERIA ARTIFICIALE SAN GIORGIO IN SALICI EST (GA17) - Da Pk 141+930.24 a Pk 143+575.24 - Sistemazione definitiva - Piantone generale (Dm. 1/3094849221320742097664) | 0011EE2P04170088 |
| GALLERIA ARTIFICIALE SAN GIORGIO IN SALICI EST (GA17) - Da Pk 141+930.24 a Pk 143+575.24 - Sistemazione definitiva - Piantone generale (Dm. 1/6189698442641484195328) | 0011EE2P04170089 |
| GALLERIA ARTIFICIALE SAN GIORGIO IN SALICI EST (GA17) - Da Pk 141+930.24 a Pk 143+575.24 - Sistemazione definitiva - Piantone generale (Dm. 1/1237939688528296838656) | 0011EE2P04170090 |
| GALLERIA ARTIFICIALE SAN GIORGIO IN SALICI EST (GA17) - Da Pk 141+930.24 a Pk 143+575.24 - Sistemazione definitiva - Piantone generale (Dm. 1/2475879377056593677312) | 0011EE2P04170091 |
| GALLERIA ARTIFICIALE SAN GIORGIO IN SALICI EST (GA17) - Da Pk 141+930.24 a Pk 143+575.24 - Sistemazione definitiva - Piantone generale (Dm. 1/4951758754113187354624) | 0011EE2P04170092 |
| GALLERIA ARTIFICIALE SAN GIORGIO IN SALICI EST (GA17) - Da Pk 141+930.24 a Pk 143+575.24 - Sistemazione definitiva - Piantone generale (Dm. 1/9903517508226374709248) | 0011EE2P04170093 |
| GALLERIA ARTIFICIALE SAN GIORGIO IN SALICI EST (GA17) - Da Pk 141+930.24 a Pk 143+575.24 - Sistemazione definitiva - Piantone generale (Dm. 1/1980703516452751418448) | 0011EE2P04170094 |
| GALLERIA ARTIFICIALE SAN GIORGIO IN SALICI EST (GA17) - Da Pk 141+930.24 a Pk 143+575.24 - Sistemazione definitiva - Piantone generale (Dm. 1/3961407032905502836896) | 0011EE2P04170095 |
| GALLERIA ARTIFICIALE SAN GIORGIO IN SALICI EST (GA17) - Da Pk 141+930.24 a Pk 143+575.24 - Sistemazione definitiva - Piantone generale (Dm. 1/7922814065811005673792) | 0011EE2P04170096 |
| GALLERIA ARTIFICIALE SAN GIORGIO IN SALICI EST (GA17) - Da Pk 141+930.24 a Pk 143+575.24 - Sistemazione definitiva - Piantone generale (Dm. 1/15845628116222011347536) | 0011EE2P04170097 |
| GALLERIA ARTIFICIALE SAN GIORGIO IN SALICI EST (GA17) - Da Pk 141+930.24 a Pk 143+575.24 - Sistemazione definitiva - Piantone generale (Dm. 1/31691256232444022695104) | 0011EE2P04170098 |
| GALLERIA ARTIFICIALE SAN GIORGIO IN SALICI EST (GA17) - Da Pk 141+930.24 a Pk 143+575.24 - Sistemazione definitiva - Piantone generale (Dm. 1/63382512464888045390208) | 0011EE2P04170099 |
| GALLERIA ARTIFICIALE SAN GIORGIO IN SALICI EST (GA17) - Da Pk 141+930.24 a Pk 143+575.24 - Sistemazione definitiva - Piantone generale (Dm. 1/126765024937776090780416) | 0011EE2P04170100 |

NOTE GENERALI

GA17: GALLERIA ARTIFICIALE POLICENTRICA DA P.K. 141+930.240 A P.K. 143+575.24

LA SEZIONE LONGITUDINALE E' RIFERITA AL BINARIO PARI

TUTTE LE PROGRESSIVE E LE MISURE RIPORTATE IN FIGURA, SONO RIFERITE AL BINARIO PARI

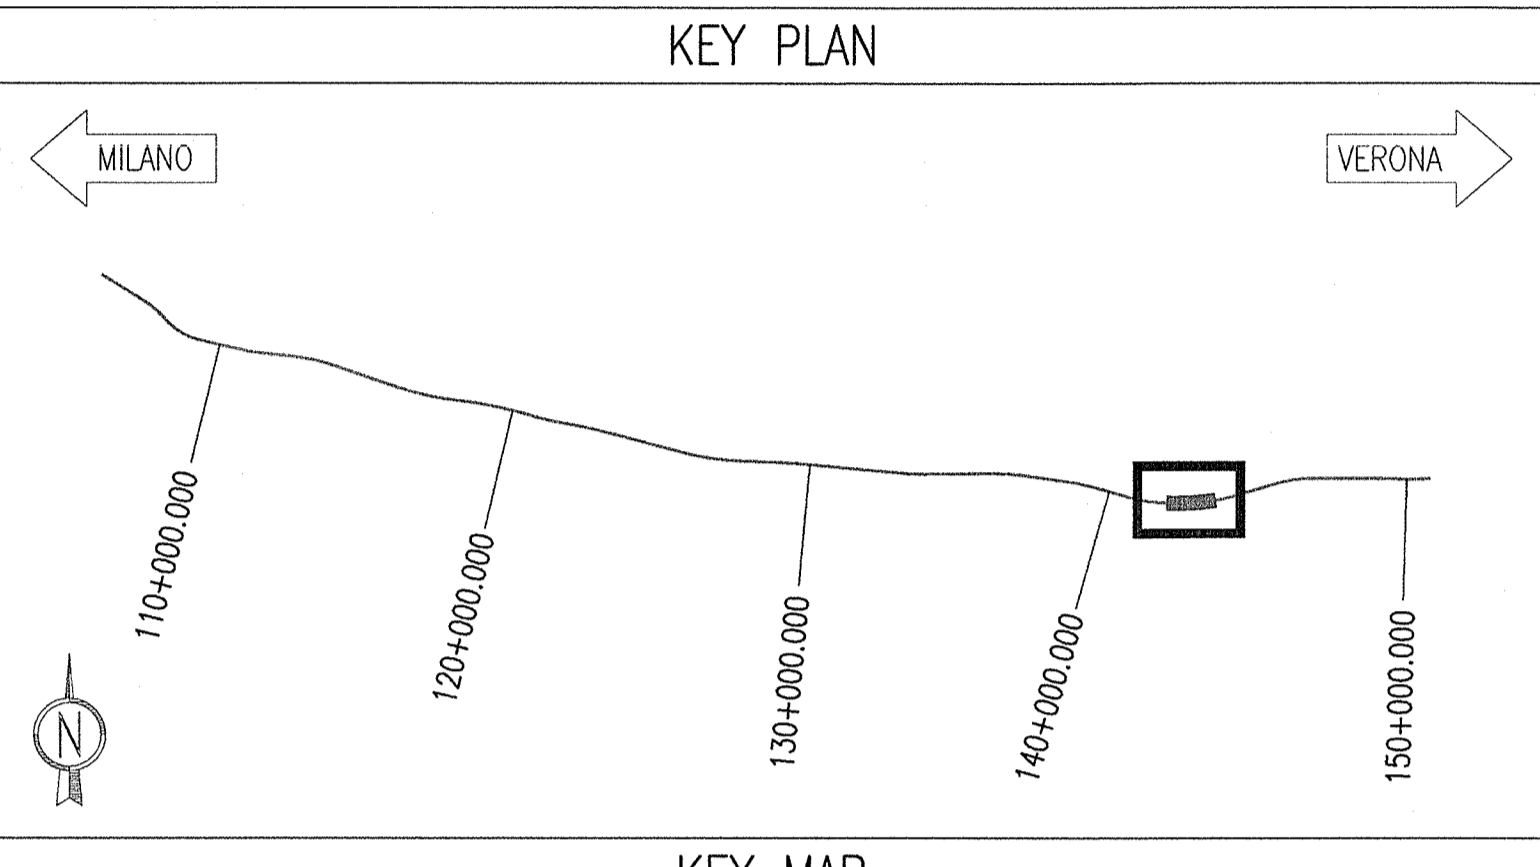

COMMITTENTE: **RFI** INFRASTRUTTURE FERROVIARIE ITALIANE GRUPPO FERROVIE DELLO STATO

ALTA SORVEGLIANZA: **ITALFERR** GRUPPO FERROVIE DELLO STATO

GENERAL CONTRACTOR: **Cepav due** Consorzio ENI per l'Alta Velocità

INFRASTRUTTURE FERROVIARIE STRATEGICHE DEFINITE DALLA LEGGE OBIETTIVO N. 443/01

LINEA A.V. I.A.C. TORINO - VENEZIA Tratta MILANO - VERONA

Lotto funzionale Brescia-Verona

PROGETTO ESECUTIVO

GALLERIA ARTIFICIALE SAN GIORGIO IN SALICI EST (GA17)

Da Pk 141+930.24 a Pk 143+575.24

Pianta piano ferro, sezione longitudinale e vista dall'alto (Tav. 8/9)

GENERAL CONTRACTOR: **Cepav due** Consorzio ENI per l'Alta Velocità

DIRETTORE LAVORI: **Valter Capovilla**

SCALA: 1:200

COMMESSA LOTTO FASE ENTE TIPO DOC. OPERA/DISCIPLINA PROG. REV.

INOR 11 E E2 P9 GA17/05 008 A

PROGETTAZIONE