

DISEGNI DI RIFERIMENTO


DESCRIZIONE	CODICE
GALLERIA ARTIFICIALE DA CONDOTTORE IN SALICI EST (GAT1) - Da Pk 141+930.24 a Pk 143+575.24 - Soluzione definitiva - Pianta piano ferro (Tab. 1/2)	RFI11E2P0000000001
GALLERIA ARTIFICIALE DA CONDOTTORE IN SALICI EST (GAT1) - Da Pk 141+930.24 a Pk 143+575.24 - Soluzione definitiva - Pianta piano ferro (Tab. 2/2)	RFI11E2P0000000002
GALLERIA ARTIFICIALE DA CONDOTTORE IN SALICI EST (GAT1) - Da Pk 141+930.24 a Pk 143+575.24 - Soluzione definitiva - Pianta piano ferro (Tab. 3/2)	RFI11E2P0000000003
GALLERIA ARTIFICIALE DA CONDOTTORE IN SALICI EST (GAT1) - Da Pk 141+930.24 a Pk 143+575.24 - Soluzione definitiva - Pianta piano ferro (Tab. 4/2)	RFI11E2P0000000004
GALLERIA ARTIFICIALE DA CONDOTTORE IN SALICI EST (GAT1) - Da Pk 141+930.24 a Pk 143+575.24 - Soluzione definitiva - Pianta piano ferro (Tab. 5/2)	RFI11E2P0000000005
GALLERIA ARTIFICIALE DA CONDOTTORE IN SALICI EST (GAT1) - Da Pk 141+930.24 a Pk 143+575.24 - Soluzione definitiva - Pianta piano ferro (Tab. 6/2)	RFI11E2P0000000006
GALLERIA ARTIFICIALE DA CONDOTTORE IN SALICI EST (GAT1) - Da Pk 141+930.24 a Pk 143+575.24 - Soluzione definitiva - Pianta piano ferro (Tab. 7/2)	RFI11E2P0000000007
GALLERIA ARTIFICIALE DA CONDOTTORE IN SALICI EST (GAT1) - Da Pk 141+930.24 a Pk 143+575.24 - Soluzione definitiva - Pianta piano ferro (Tab. 8/2)	RFI11E2P0000000008
GALLERIA ARTIFICIALE DA CONDOTTORE IN SALICI EST (GAT1) - Da Pk 141+930.24 a Pk 143+575.24 - Soluzione definitiva - Pianta piano ferro (Tab. 9/2)	RFI11E2P0000000009
GALLERIA ARTIFICIALE DA CONDOTTORE IN SALICI EST (GAT1) - Da Pk 141+930.24 a Pk 143+575.24 - Soluzione definitiva - Pianta piano ferro (Tab. 10/2)	RFI11E2P0000000010
NOTE GENERALI

GA17: GALLERIA ARTIFICIALE POLICENTRICA DA P.K. 141+930.240 A P.K. 143+575.24

LA SEZIONE LONGITUDINALE E' RIFERITA AL BINARIO PARI

TUTTE LE PROGRESSIVE E LE MISURE RIPORTATE IN FIGURA, SONO RIFERITE AL BINARIO PARI

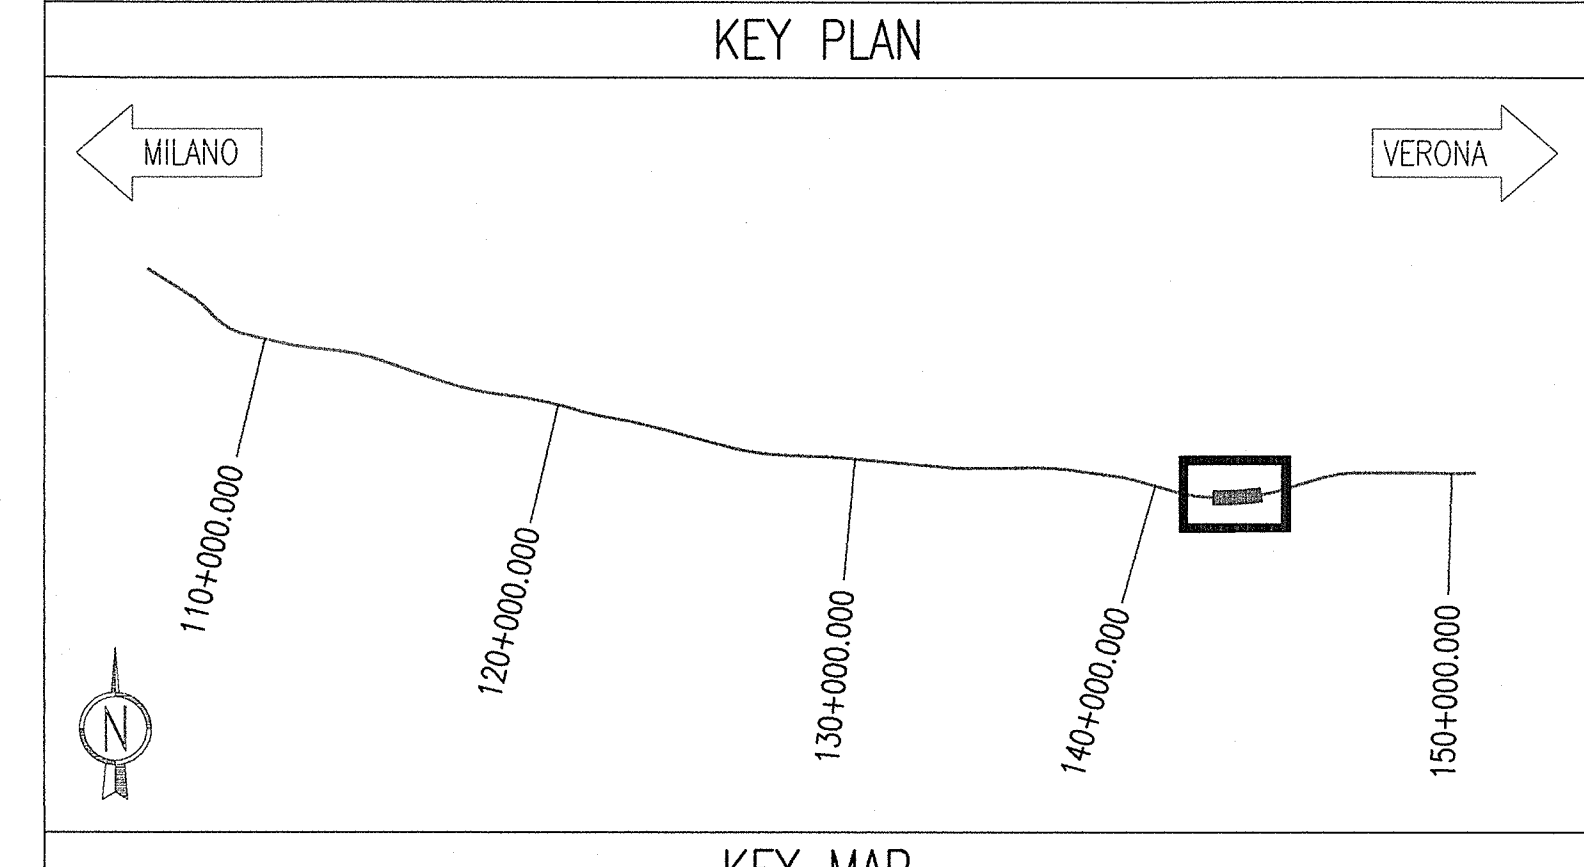

COMMITTENTE: **RFI**
GRUPPO FERROVIE DELLO STATO

ALTA VELOCITÀ: **ITALFERR**
GRUPPO FERROVIE DELLO STATO

GENERAL CONTRACTOR: **Cepav due**
 Consorzio ENI per l'Alta Velocità

INFRASTRUTTURE FERROVIARIE STRATEGICHE DEFINITE DALLA LEGGE OBIETTIVO N. 443/01

LINEA A.V. I.A.C. TORINO - VENEZIA Tratta MILANO - VERONA
Lotto funzionale Brescia-Verona
PROGETTO ESECUTIVO

GALLERIA ARTIFICIALE SAN GIORGIO IN SALICI EST (GA17)
 Da Pk 141+930.24 a Pk 143+575.24
 Pianta piano ferro, sezione longitudinale e vista dall'alto (Tab. 9/9)

GENERAL CONTRACTOR: **Cepav due** **Consorzio Cepav due**
 Il Direttore del Consorzio (Ing. L. Merlino)

DIRETTORE LAVORI: **Valter Caporaso**

SCALA: **1:200**

Data: _____ Data: _____

COMMESSA LOTTO FASE ENTE TIPO DOC. OPERA/DISCIPLINA PROG. REV.

INOR 11 E E2 P9 GA17/05 009 A

PROGETTAZIONE

Rev.	Descrizione	Redatto	Data	Verificato	Data
A	EMMISSIONE	CLMO	20.07.19	MERLINO	20.07.19
B					
C					

CIG: 7514473334A

Progetto e finanziato da: **Unione Europea**

CUP: F81H9100000008