
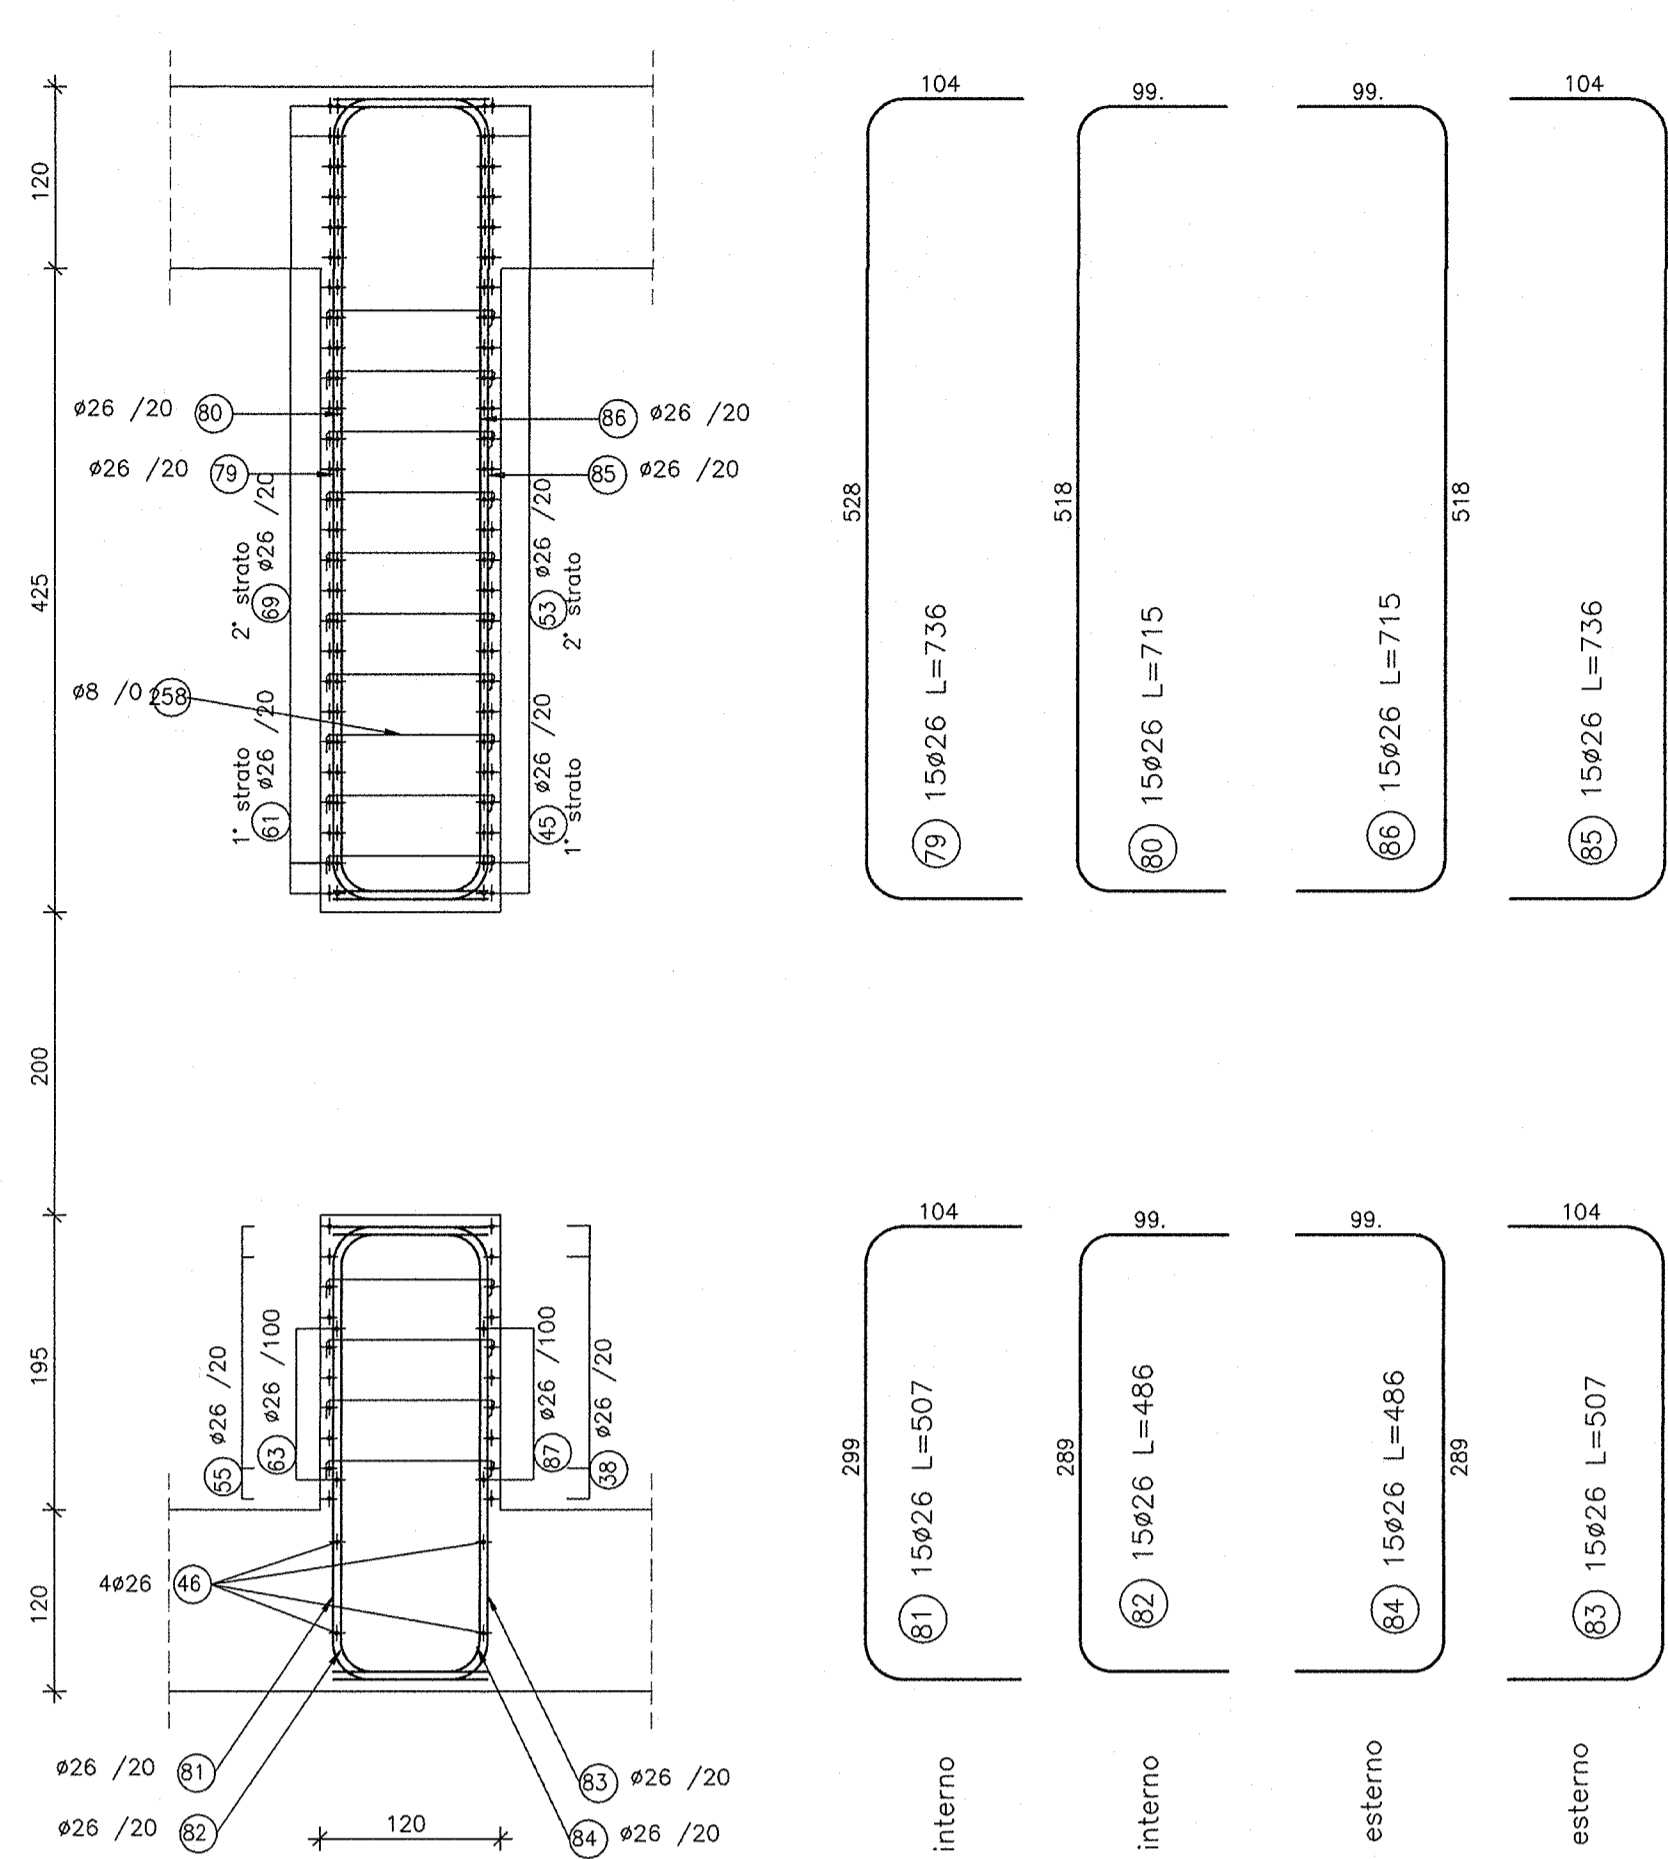


SEZIONE LONGITUDINALE B-B  
scala 1:50

SEZIONE TRASVERSALE F-F  
scala 1:50

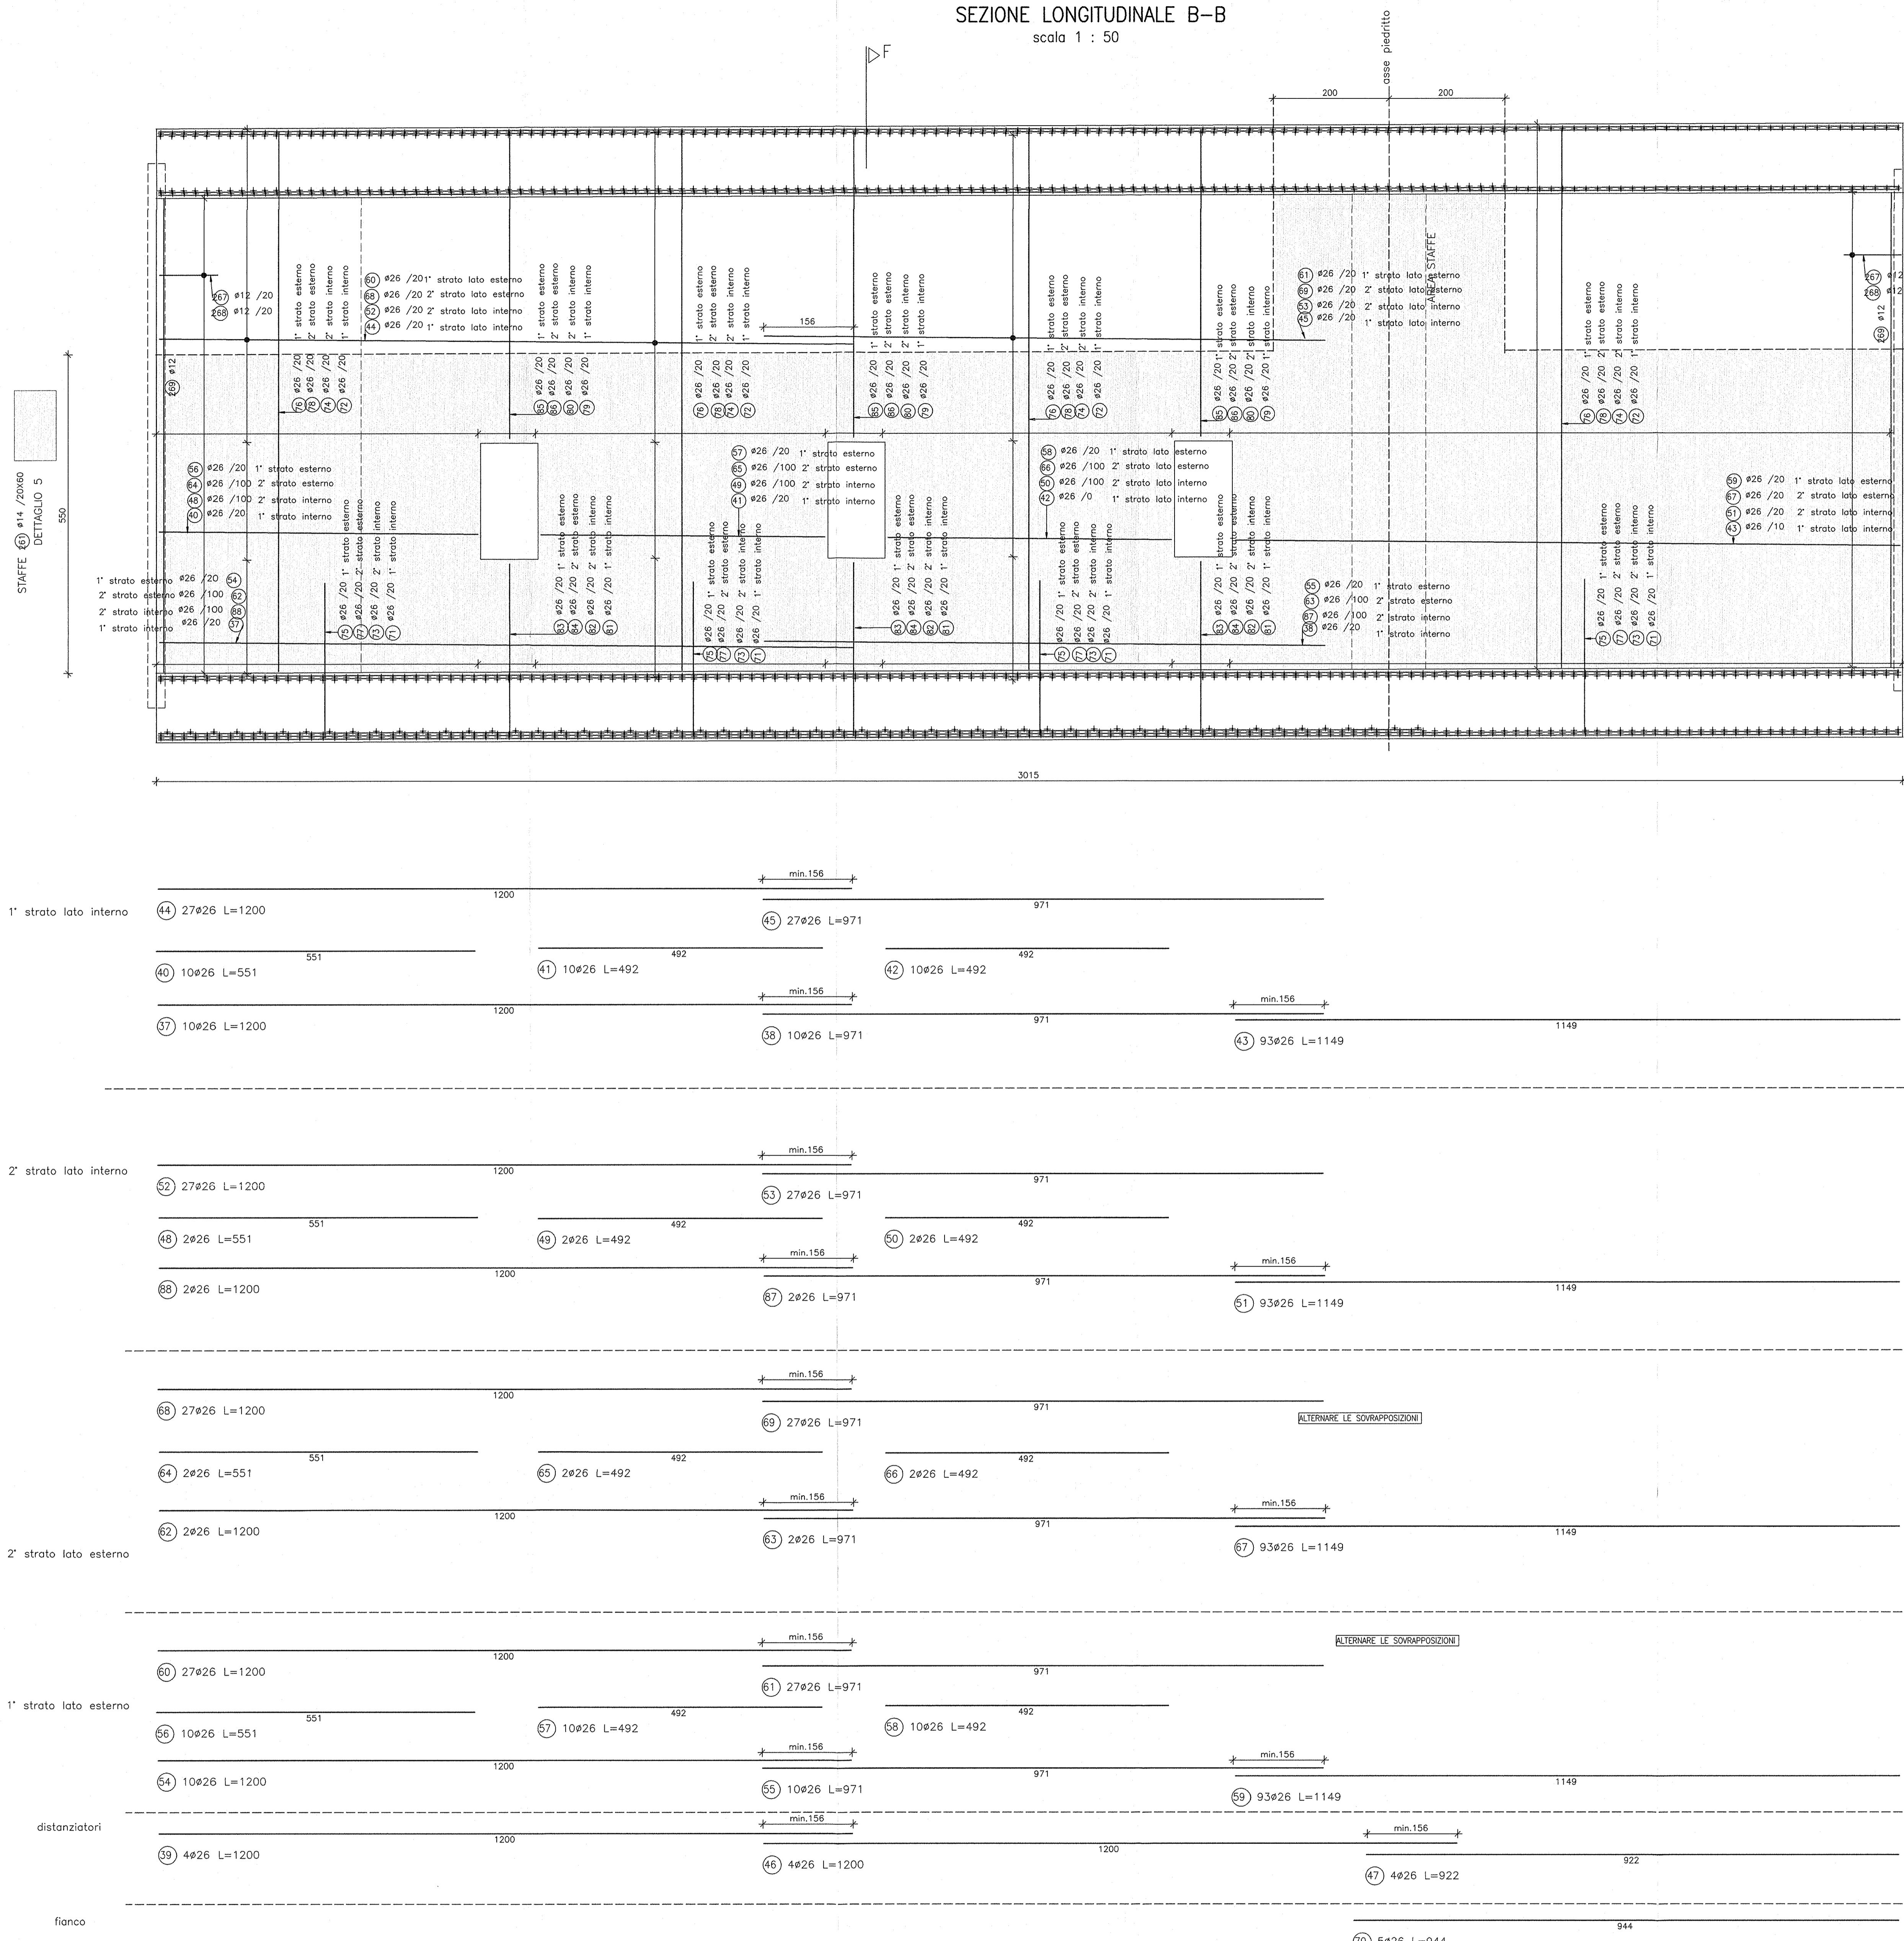

PARTICOLARE ARMATURA SU APERTURE  
scala 1:50

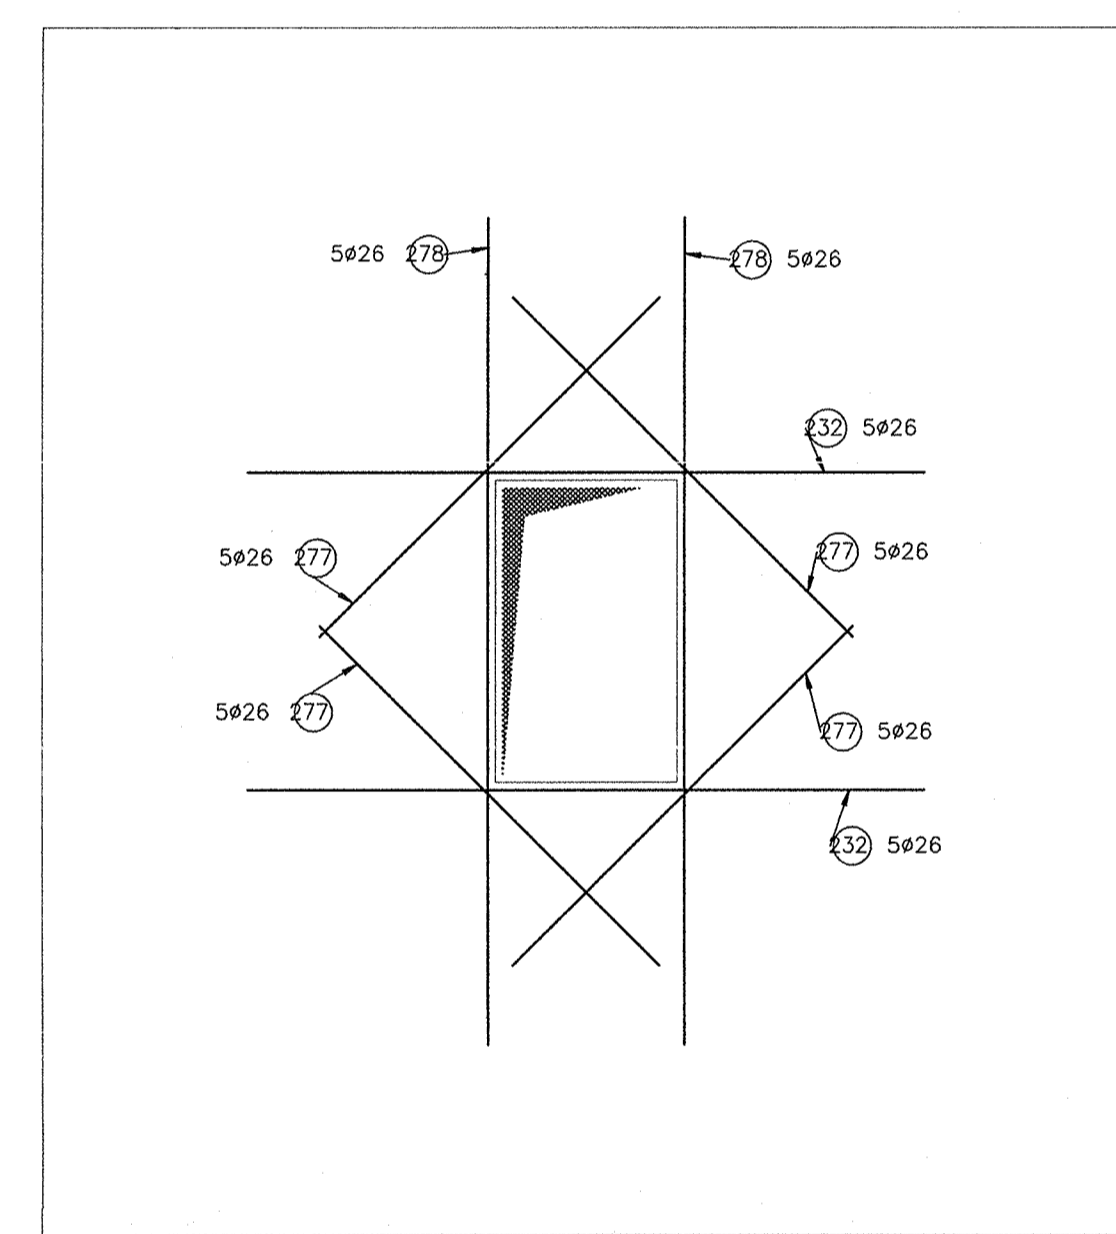


TABELLA DIAMETRI AMMISSIBILI DEI MANDRINI  
PER LE BARRE PIEGATE

Table with 2 columns: POS. N° and DIAMETRO MINIMO DI PIEGATURA. Rows include bar types and diameters.


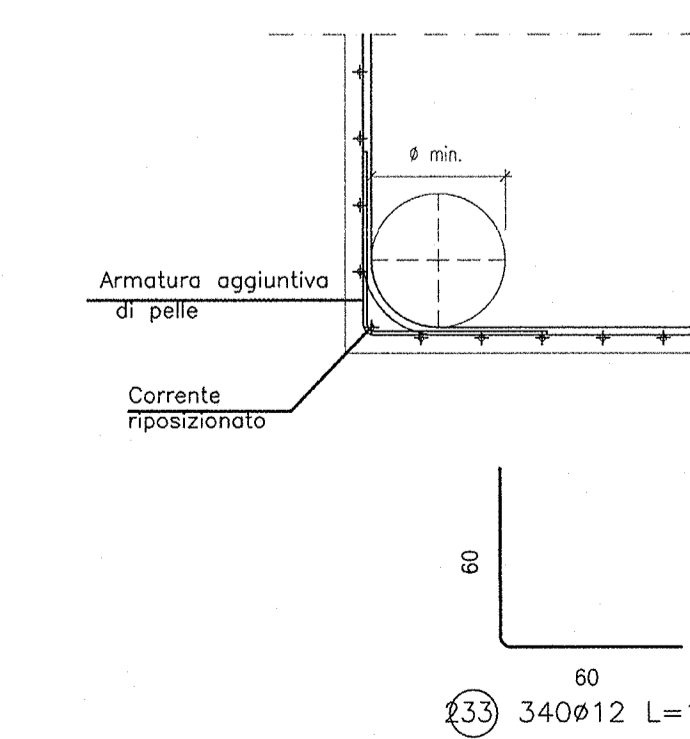


Table of reference drawings with columns: DESCRIZIONE, CODICE, and drawing numbers. Lists various technical drawings used in the project.

NOTE GENERALI

General notes regarding measurements, angles, and reinforcement details. Includes a table for minimum bar diameter.

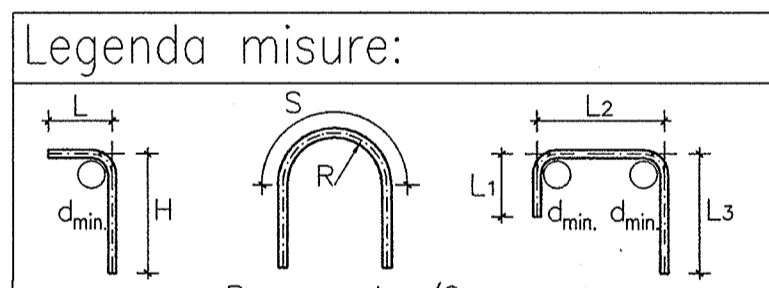

Project information including client (RFI), contractor (Cepav due), project title, and drawing title.

Approval and revision section with project code, drawing number, and various stamps.

FERRI DI CHIUSURA DELLE BARRE LONGITUDINALI IN CORRISPONDENZA DEL WATER-STOP

FERRI DI CHIUSURA DELLE BARRE LONGITUDINALI IN CORRISPONDENZA DEL WATER-STOP