

LEGENDA


Punti d'acqua e tipologia d'uso

- Sorgenti
  - Potabile
  - Irriguo
  - Misto
  - Minerale
  - Idroelettrico
  - Vario
  - Nessun utilizzo
- 
- ◆ Pozzi
  - ◆ Potabile
  - ◆ Irriguo
  - ◆ Misto
  - ◆ Industriale
  - ◆ Vario
  - ◆ Nessun utilizzo

— Condotta esistente

Interventi in progetto

- Condotta di adduzione di nuova realizzazione
- ◆ Pozzi di nuova realizzazione
- Vasche e pozzetti
- Linea ferroviaria

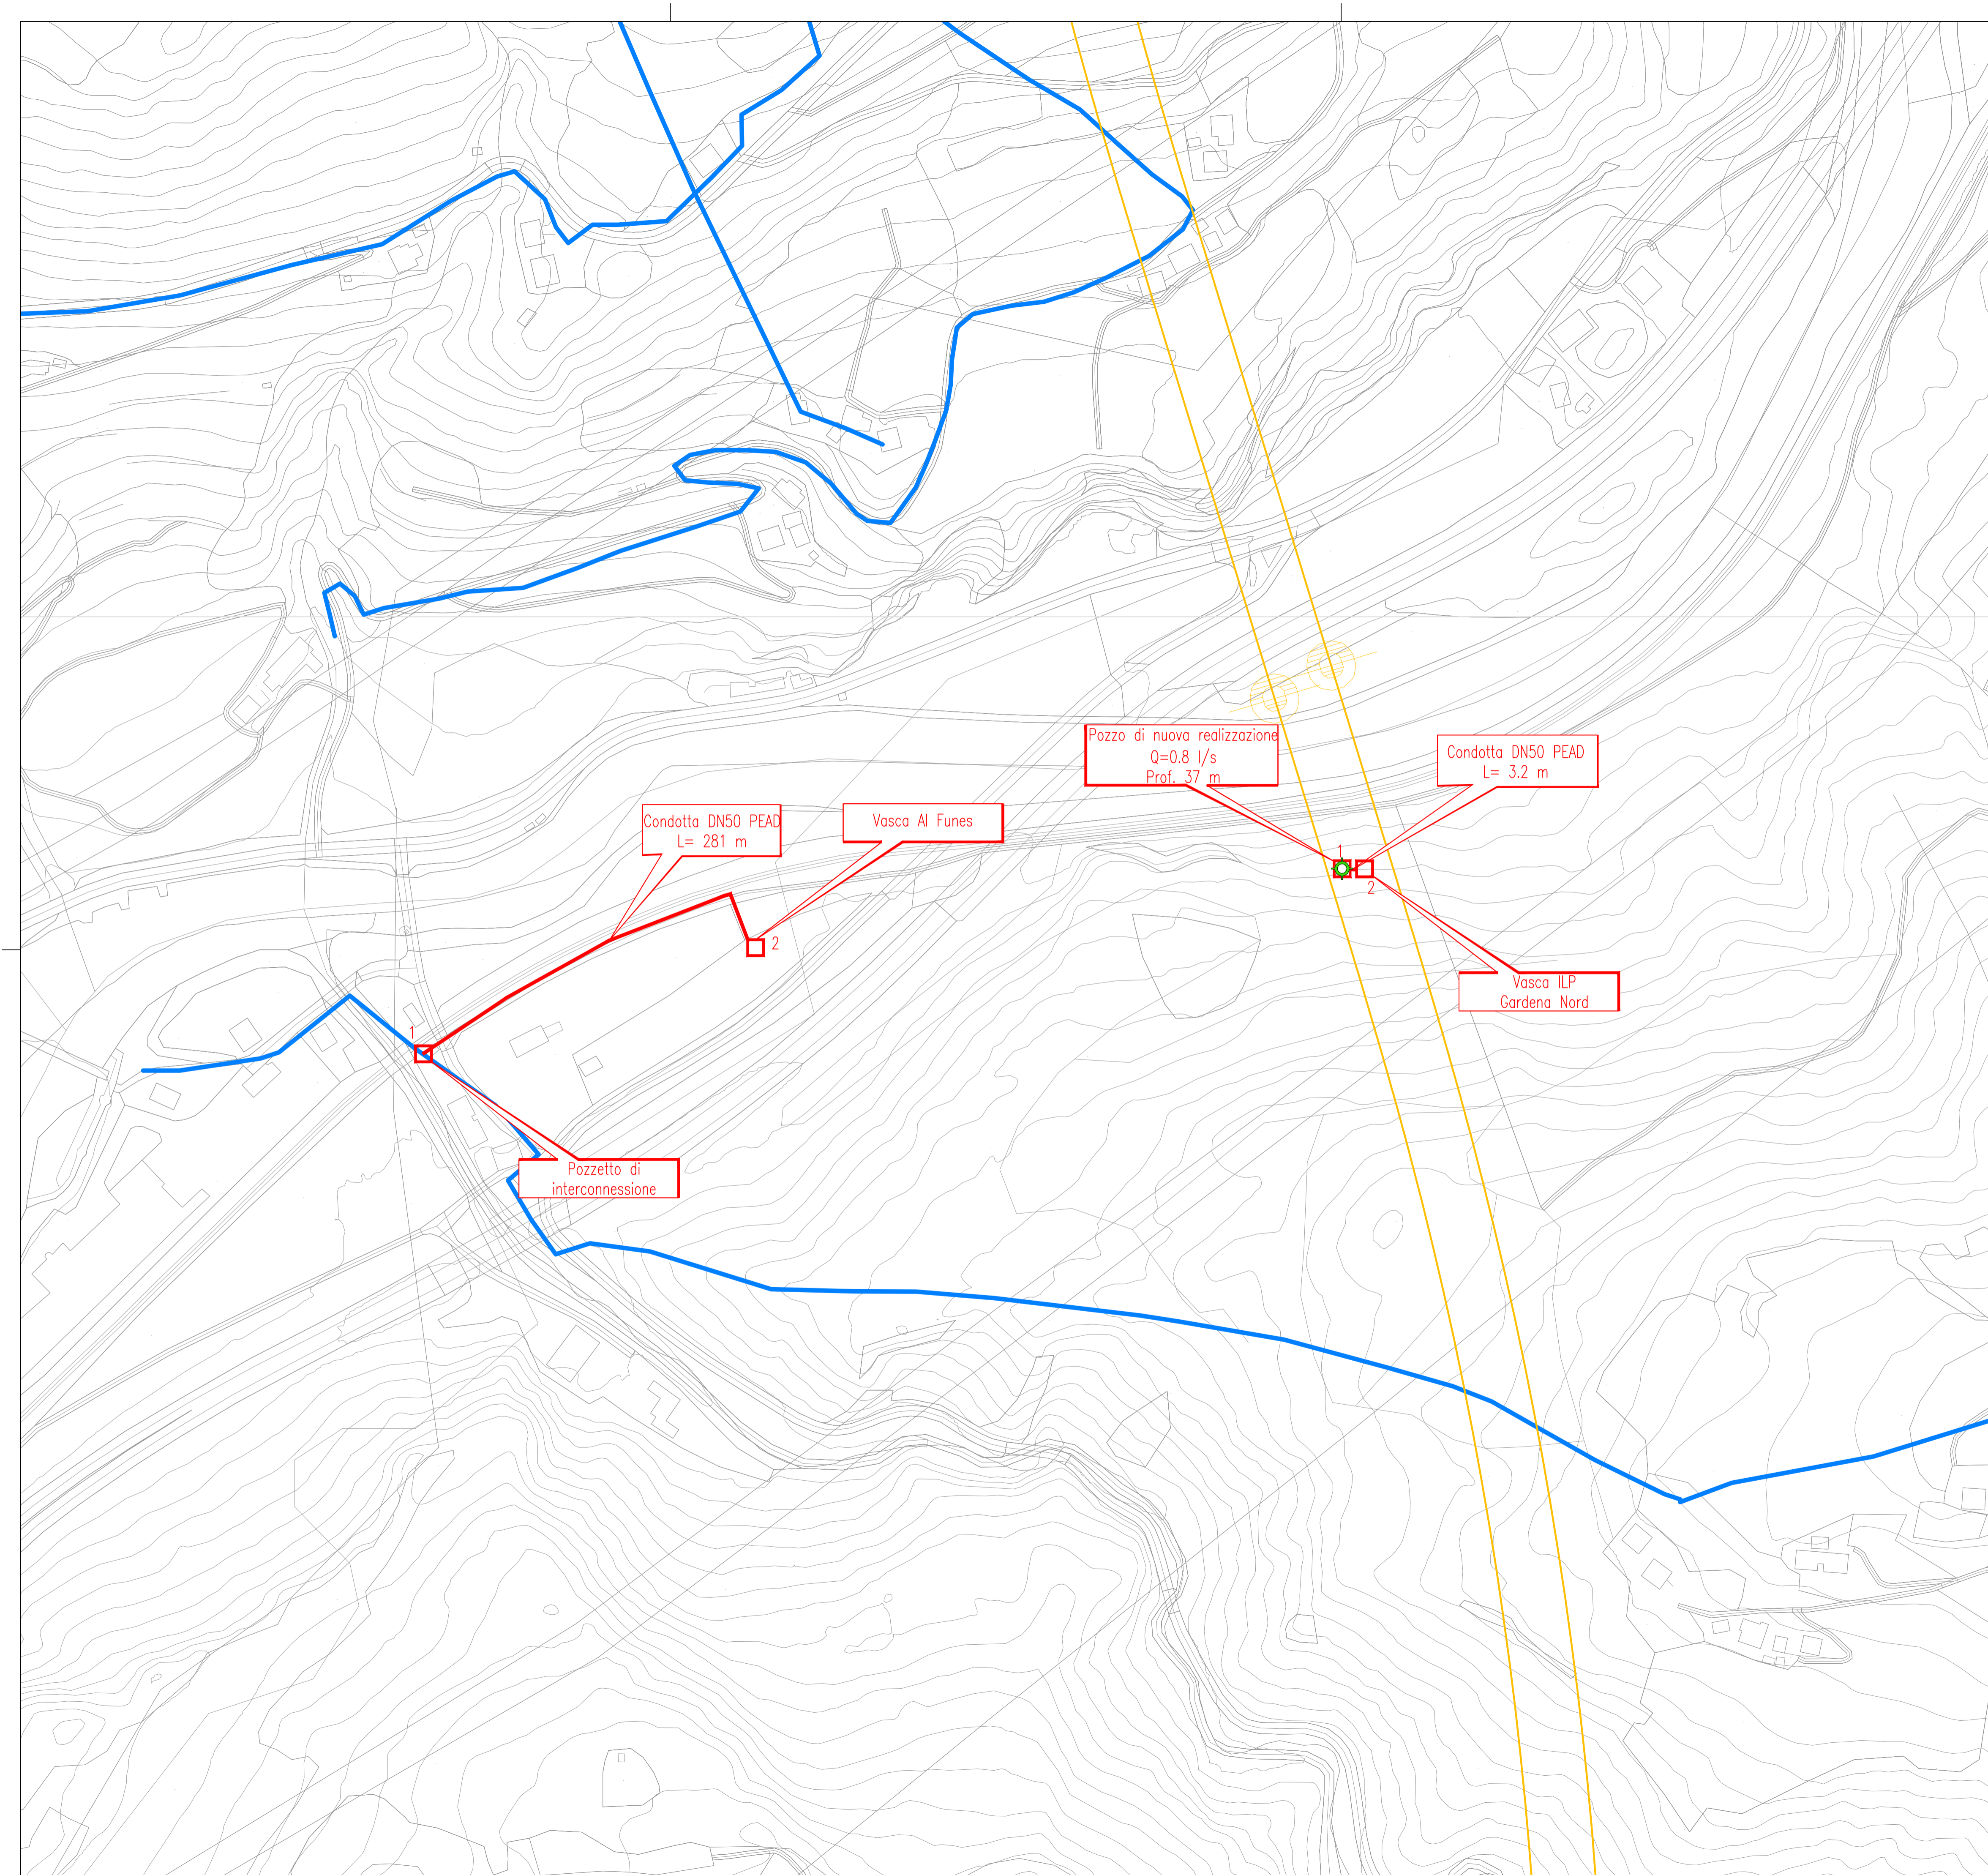

COMMITTENTE:



PROGETTAZIONE:



**INFRASTRUTTURE FERROVIARIE STRATEGICHE DEFINITE DALLA LEGGE OBIETTIVO N. 443/01 e s.m.i**

 Progetto cofinanziato dalla Unione Europea CUP: J94F04000020001

**U.O. INFRASTRUTTURE NORD**

**PROGETTO DEFINITIVO**

**ASSE FERROVIARIO MONACO - VERONA**

**ACCESSO SUD ALLA GALLERIA DI BASE DEL BRENNERO QUADRUPPLICAMENTO DELLA LINEA FORTEZZA - VERONA**

**LOTTO 1: FORTEZZA - PONTE GARDENA**

**Idrologia e Idraulica**  
Alimentazione vasche antincendio (AI) e vasche dilavamento liquidi pericolosi (ILP)  
Planimetria di progetto vasche Gardena Nord(ILP) e Funes (AI)

SCALA :  
**1:1000**

COMMESSA	LOTTO	FASE	ENTE	TIPO DOC.	OPERA/DISCIPLINA	PROGR.	REV.
IBL1	1A	D	26	P7	ID0202	002	A

Revis.	Descrizione	Redatto	Data	Verificato	Data	Approvato	Data	Autorizzato / Data
A	Emissione per ottemperanza prescrizioni	E. Frank	febbraio 2018	M. Mantura	febbraio 2018	C. Mazzocchi	febbraio 2018	F. Sacchi febbraio 2018