

C.O.06A	6.000 MQ
C.O.06B	4.500 MQ
C.O.06C	3.100 MQ
A.T.06A	1.800 MQ
A.T.06B	1.600 MQ
A.S.06A	3.600 MQ
A.S.06B	1.750 MQ



CANTIERI		VIABILITÀ	
Simbolo	Descrizione	Simbolo	Descrizione
	C.B. - CANTIERE BASE		LINEA FERROVIARIA DI PROGETTO
	C.O. - CANTIERE OPERATIVO		LINEA FERROVIARIA ESISTENTE
	C.A. - CANTIERE DI ARMAMENTO		AUTOSTRADA A22
	A.T. - AREA TECNICA		VIABILITÀ PRINCIPALE
	A.S. - AREA STOCCAGGIO		VIABILITÀ SECONDARIA
	A.L. - AREA DI LAVORO		VIABILITÀ DA ADEGUARE
	AREA DI CANTIERE ALTRO APPALTO		PISTA DI CANTIERE
	ACCESSO AI CANTIERI		PROSPETTIVA FOTOGRAFICA
	DELIMITAZIONE DEI CANTIERI		

LEGENDA	
1	SPOGLIATOIO / SERVIZI IGIENICI
2	CABINA DI TRASFORMAZIONE
3	PRESIDIO SANITARIO
4	UFFICI
5	MAGAZZINO
6	OFFICINA MECCANICA
7	OFFICINA ELETTRICA
8	SERBATOI SILICATI
9	TRATTAMENTO E DEPURAZIONE H2O GALLERIA (Filtrpressa)
10	LOC. MONITORAGGIO GAS + DEP. AUTORESPIRATORI
11	VENTILAZIONE
12	SERBATOIO GASOLIO 12.000 lt.
13	GRUPPO ELETTROGENO
14	ELETTROCOMPRESSORE
15	QUADRI ELETTRICI GENERALI
16	SERBATOI DI ACCUMULO E GRUPPI DI PRESSURIZZAZIONE H2O INDUSTRIALI ANTINCENDIO
17	QUADRI AVVIAMENTO VENTILATORI
18	MOTOCOMPRESSORE E SERBATOI DI ACCUMULO
19	POZZO H2O A SERVIZIO DELLA GALLERIA
20	SERBATOIO GASOLIO 9.000 lt.
21	OFFICINA MEZZI ATEX
22	GRUPPO ELETTROGENO A SERVIZIO OFFICINA
23	GRUPPO ELETTROGENO A SERVIZI
24	DEPOSITO OLIO
25	VASCA IMHOFF
26	CONTAINER EMERGENZA ESTERNA
27	DORMITORI, MENSA, UFFICI, SERVIZI, DOCCE, ETC


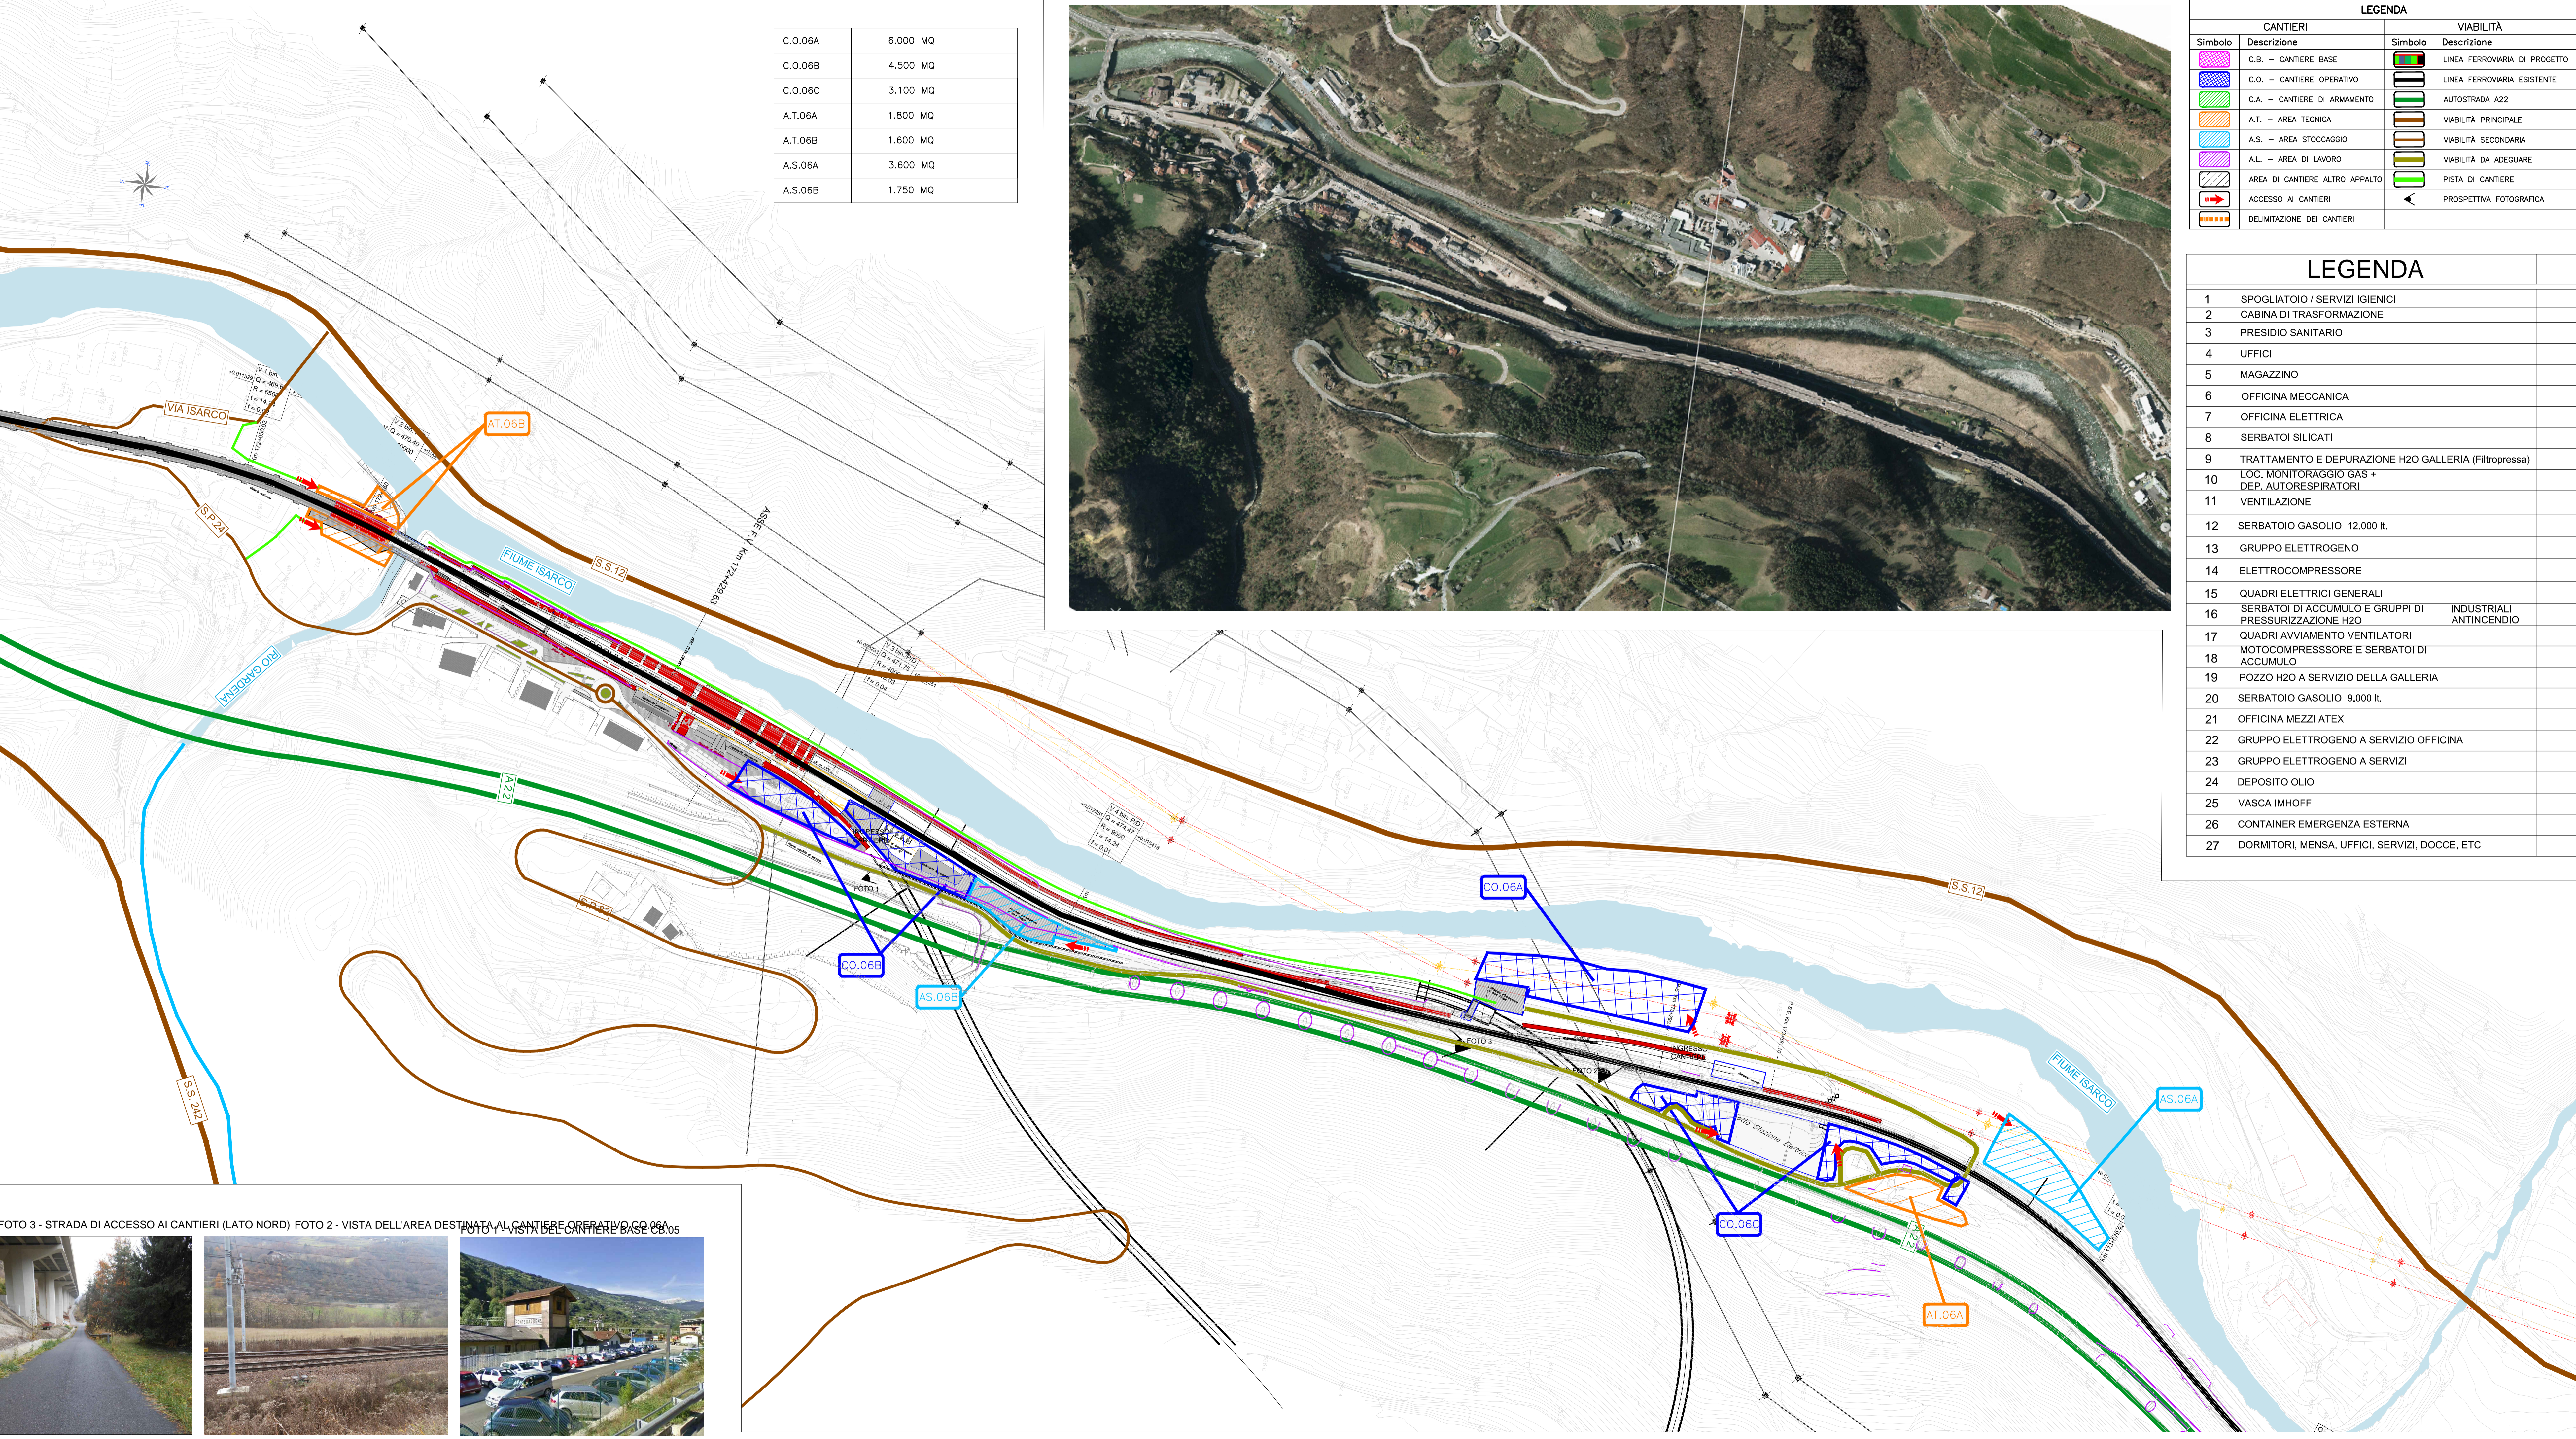


FOTO 3 - STRADA DI ACCESSO AI CANTIERI (LATO NORD) FOTO 2 - VISTA DELL'AREA DESTINATA AL CANTIERE OPERATIVO C.O.06A
 FOTO 1 - VISTA DEL CANTIERE BASE C.O.06B

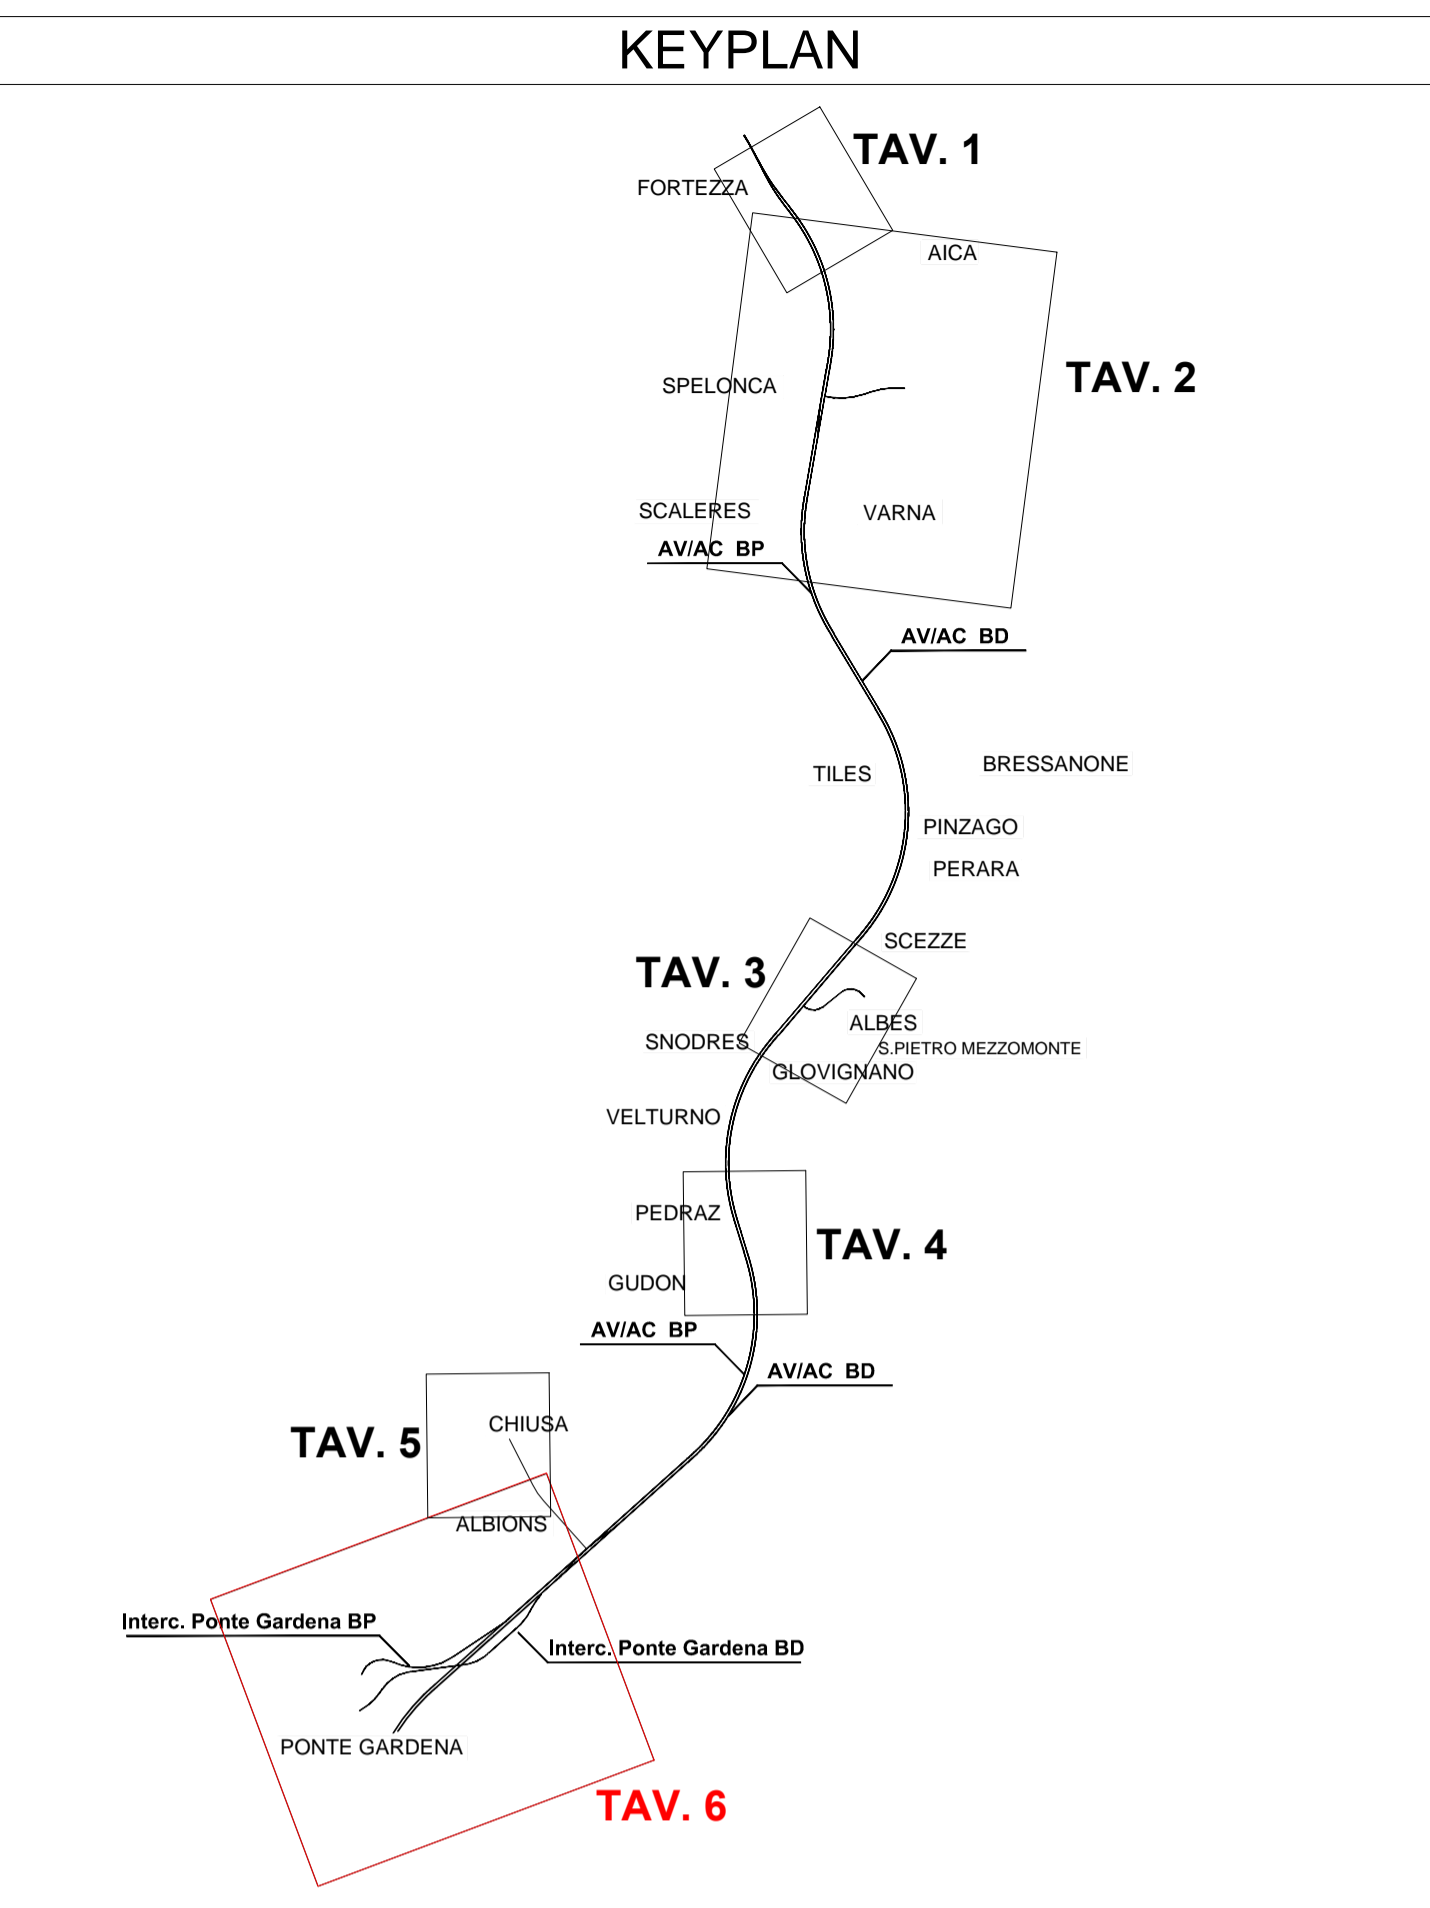

COMMITTENTE:

PROGETTAZIONE:

INFRASTRUTTURE FERROVIARIE STRATEGICHE DEFINITE DALLA LEGGE OBIETTIVO N. 443/01 e s.m.i

Progetto cofinanziato dalla Unione Europea CUP: J94F04000020001

U.O. SPECIALISTICA COSTRUZIONI-CANTIERIZZAZIONE

PROGETTO DEFINITIVO

ASSE FERROVIARIO MONACO - VERONA

ACCESSO SUD ALLA GALLERIA DI BASE DEL BRENNERO QUADRUPPLICAMENTO DELLA LINEA FORTEZZA - VERONA

LOTTO 1: FORTEZZA - PONTE GARDENA

PROGETTAZIONE CANTIERIZZAZIONE - LOTTO 1

LAY-OUT DELLE AREE DI CANTIERE - TAV. 6 DI 6

INTERCONNESSIONE PONTE GARDENA

SCALA: 1:2000

COMMESSA	LOTTO	FASE	ENTE	TIPO DOC.	OPERA/DISCIPLINA	PROG.	REV.
IBL1	1A	D	53	P6	CA0001	006	A

Rev.	Descrizione	Redatto	Data	Verificato	Data	Approvato	Data
A	Emissione per ottemperanza prescrizioni	A. G. G.	Sett. 2017	S. Maccari	Sett. 2017	C. Mazzocchi	Sett. 2017

File: IBL1\AD33P6CA0001\006A_2-PONTE GARDENA\LA LAY-OUT DWG n. Elab.: