


STRALCIO PLANIMETRICO IMPIANTO IDRICO ANTINCENDIO  
SCALA 1:500


PIANTA CHIAVE

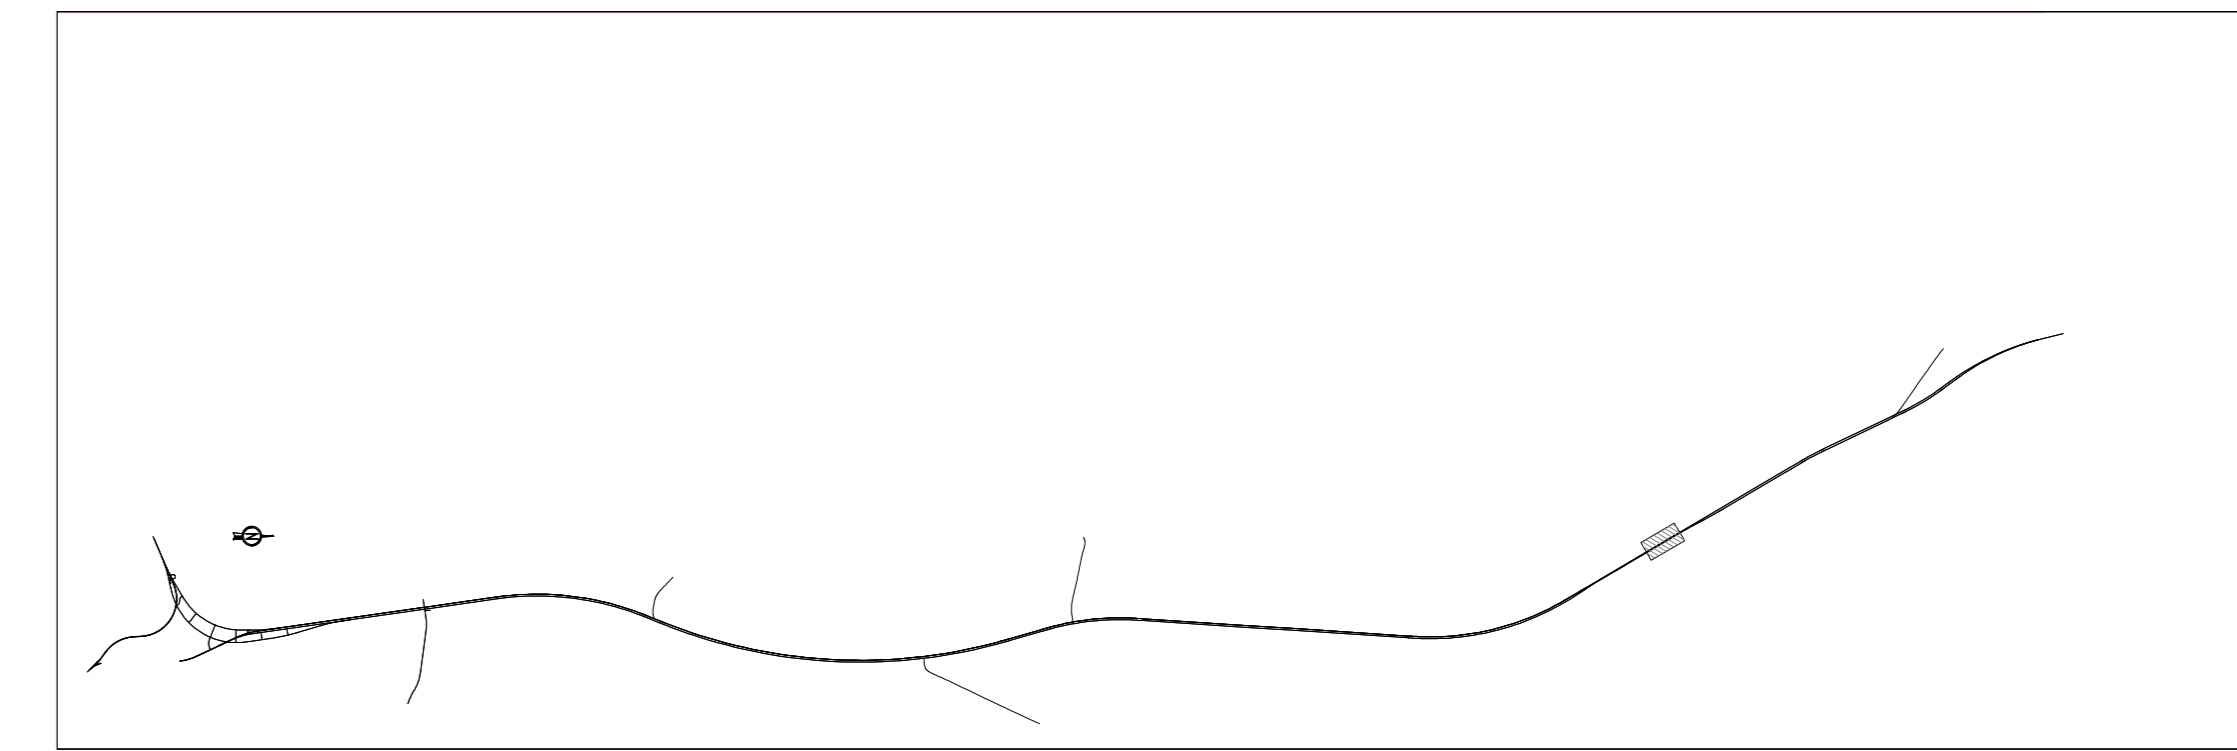

WBS	XX01B
LEGENDA	
CID-BP-V1-6	CID = CASSETTA IDRANTE CA = CAMERONE BP = BINARIO PARI BD = BINARIO DISPARI V2 = TRATTA DA PK 10+000 A PK 17+730 V3 = TRATTA DA PK 17+730 A 28+470 0 = NUMERO PROGRESSIVO IDRANTE
CID	N° 1 CASSETTA ANTINCENDIO UNI45 COMPLETA DI: - N°1 LANCIA FRAZIONATRICE - N°1 RUBINETTO DA Ø11/2 - N°1 RIDUTTORE DI PRESSIONE - N°1 MANICHETTE DA 25MT .CAD. N° 2 CASSETTE ANTINCENDIO UNI45 COMPLETE DI: - N°2 MANICHETTE DA 25MT .CAD.
	POZZETTO Ø60/60 cm
	VALVOLA A SARACINESCA
	TUBAZIONE ANTINCENDIO TRATTO V2 (CENTRALE CRAVASCO - CENTRALE VALLEMME)
	TUBAZIONE ANTINCENDIO TRATTO V3 (CENTRALE VALLEMME - CENTRALE VALICO NORD)
TUBO ACCIAIO	TUBAZIONE ANTINCENDIO IN ACCIAIO ZINCATO COLLEGAMENTO IDRANTE PROTETTA CON CAVO SCALDANTE E COIBENTAZIONE

ELABORATI DI RIFERIMENTO

IG51-00-E-CV-AZ-XX00-00-001-A00	SICUREZZA ANTINCENDIO CONTROLLO FUMI/VENTILAZIONE - Impianto idrico antincendio - Piante e Sezioni integrate in galleria - Tav. 1 d3
IG51-00-E-CV-AZ-XX00-00-002-A00	SICUREZZA ANTINCENDIO CONTROLLO FUMI/VENTILAZIONE - Impianto idrico antincendio - Piante e Sezioni integrate in galleria - Tav. 2 d3
IG51-00-E-CV-AZ-XX00-00-003-A00	SICUREZZA ANTINCENDIO CONTROLLO FUMI/VENTILAZIONE - Impianto idrico antincendio - Piante e Sezioni integrate in galleria - Tav. 3 d3

 

NOTE GENERALI:

- L'ELABORATO CONTIENE INFORMAZIONI DI CUI POTREBBE RENDERSI UTILE L'ADEGUAMENTO, A PARITA' DI FUNZIONALITA' DELL'IMPIANTO, SENZA PER QUESTO MODIFICARNE LA PRESTAZIONE
- ELABORATO VALIDO SOLO PER IMPIANTI

COMMITTENTE:

ALTA SORVEGLIANZA:

GENERAL CONTRACTOR:

INFRASTRUTTURE FERROVIARIE STRATEGICHE DEFINITE DALLA LEGGE OBIETTIVO N.443/01  
TRATTA A.V./A.C. TERZO VALICO DEI GIOVI  
PROGETTO ESECUTIVO  
Impianti elettrici speciali, impianti di spegnimento automatico, impianto idrico antincendio e di raccolta liquidi pericolosi  
**IMPIANTO IDRICO ANTINCENDIO**  
Parte Meccanica  
Area di sicurezza Libarna - Planimetria tav 2/2

COMMESSA	LOTTO	FASE	ENTE	TIPO.DOC.	OPERAZIONE/PIANTA	PROGR.	REV.
IG51	05	E	CV	P8	XX9400	002	A

PROGETTAZIONE

Rev.	Descrizione emissione	Redatto	Data	Verificato	Data	Progettista	Data	IL PROGETTISTA
A00	Pianta impianto	[Signature]	08/01/2019	COIV	08/01/2019	[Signature]	08/01/2019	

In. Elm. Nome File: 001-004-CV-003-004-000-A00 CUP: F18H02000000000