

COMMITTENTE:



DIREZIONE LAVORI:



APPALTATORE:



PROGETTAZIONE:	PROGETTISTA:	DIRETTORE DELLA PROGETTAZIONE:
RAGGRUPPAMENTO TEMPORANEO PROGETTISTI	Ing. PIETRO MAZZOLI	Ing. PIETRO MAZZOLI
		Responsabile integrazione fra le varie prestazioni specialistiche

PROGETTO ESECUTIVO

ITINERARIO NAPOLI-BARI RADDOPPIO TRATTA CANCELLO-BENEVENTO 1° LOTTO FUNZIONALE CANCELLO-FRASSO TELESINO E VARIANTE ALLA LINEA ROMA-NAPOLI VIA CASSINO NEL COMUNE MADDALONI

SICUREZZA MANUTENZIONE ED INTEROPERABILITA'

SCHEMA AREE TECNOLOGIE E IMPIANTI

APPALTATORE	SCALA:
CONSORZIO CFT IL DIRETTORE TECNICO GEOM. CORRADO BIANCHI 10/07/2018	-

COMMESSA LOTTO FASE ENTE TIPO DOC. OPERA/DISCIPLINA PROGR. REV.

I	F	1	N	0	1	E	Z	Z	D	X	M	D	0	0	0	0	0	0	1	A
---	---	---	---	---	---	---	---	---	---	---	---	---	---	---	---	---	---	---	---	---

Rev.	Descrizione	Redatto	Data	Verificato	Data	Approvato	Data	Autorizzato Data
A	Emissione	GM. Esposito	10/07/2018	C. Ferone	10/07/2018	P. Mazzoli	10/07/2018	P. Mazzoli
								10/07/2018

SCOPO

il presente documento ha lo scopo di rappresentare sinteticamente le opere d'arte, i dispositivi di armamento e gli enti tecnologici presenti a progetto per evidenziare i principali punti particolari dove è necessaria l'integrazione progettuale tra OO.CC. e IT. In particolare alla presenza degli enti in linea e in piazzale deve corrispondere la relativa predisposizione OO.CC.

NOTE










 

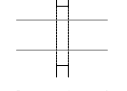
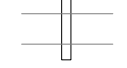







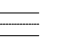
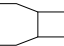

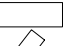

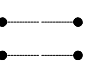



 
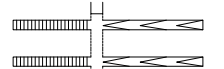

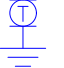


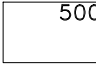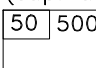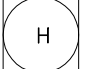


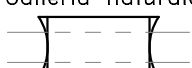
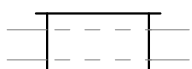
 


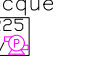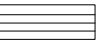


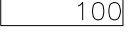
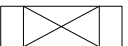
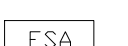






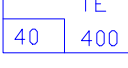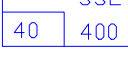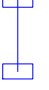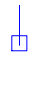














- 1 - per l'individuazione e la disposizione di dettaglio delle opere d'arte, dei dispositivi di armamento e degli enti tecnologici rappresentati, si rimanda agli elaborati specialistici.
- 2 - la disposizione degli enti tecnologici presenti nel documento è esclusivamente di natura funzionale allo scopo del documento.

ELABORATI DI RIFERIMENTO

Tutti i documenti si intendono in ultima revisione.

	CODIFICA							
Planimetrie	IF1N	01	E	ZZ	P7	IF0001	001-020	A.dwg
	IF1N	01	E	ZZ	P7	IF0001	021-023	A.dwg
	IF1N	01	E	ZZ	P7	IF0101	001-002	A.dwg
	IF1N	01	E	ZZ	P7	IF0101	003-004	A.dwg
	IF1N	01	E	ZZ	F7	IF0001	001-019	A.dwg
	IF1N	01	E	ZZ	F7	IF0001	020-024	A.dwg
	IF1N	01	E	ZZ	F7	IF0101	001-004	A.dwg
	IF1N	01	E	ZZ	F7	IF0201	001-002	A.dwg
	IF1N	01	E	ZZ	P6	IF0008	017-018	A.dwg
Impianti MATS e LC	IF1N	01	E	ZZ	RO	LC0000	001	A. doc
	IF1N	01	E	ZZ	P7	LC0100	001-005	A. dwg
	IF1N	01	E	ZZ	P7	LC0300	001-002	A. dwg
	IF1N	01	E	ZZ	P8	LC0100	010	A. dwg
	IF1N	01	E	ZZ	P8	LC0100	005	A. dwg
	IF1N	01	E	ZZ	P7	LC0200	001-002	A. dwg
	IF1N	01	E	ZZ	P7	LC0400	001	A. dwg
	IF1N	01	E	ZZ	DX	LC0500	002	A. dwg
	IF1N	01	E	ZZ	RG	LC0500	001	A. doc
Impiantistica industriale * elaborati per ciascun fabbricato FA05, FA06 e FA07	IF1N	01	E	ZZ	RO	FA0509	001	A. doc *
	IF1N	01	E	ZZ	RO	AI0507	001	A. doc *
	IF1N	01	E	ZZ	RO	AN0505	001	A. doc *
	IF1N	01	E	ZZ	RO	AN0503	001	A. doc *
Opere d'arte ferroviarie	IF1N	01	E	ZZ	P7	IF0001	001-020	A.dwg
	IF1N	01	E	ZZ	P7	IF0001	021-023	A.dwg
	IF1N	01	E	ZZ	P7	IF0101	001-002	A.dwg
	IF1N	01	E	ZZ	P7	IF0101	003-004	A.dwg
Barriere antirumore	IF1N	01	E	ZZ	P7	IF0001	001-020	A.dwg
	IF1N	01	E	ZZ	P7	IF0001	021-023	A.dwg
	IF1N	01	E	ZZ	P7	IF0101	001-002	A.dwg
	IF1N	01	E	ZZ	P7	IF0101	003-004	A.dwg
Luce e forza motrice	IF1N	01	E	ZZ	RO	LF0200	001	A. dwg
Attraversamenti Idraulici	IF1N	01	E	ZZ	P7	IF0001	001-020	A.dwg
	IF1N	01	E	ZZ	P7	IF0001	021-023	A.dwg
	IF1N	01	E	ZZ	P7	IF0101	001-002	A.dwg
	IF1N	01	E	ZZ	P7	IF0101	003-004	A.dwg
Impianti di telecomunicazioni	IF1N	01	E	ZZ	RO	IT0000	001	C. doc
Fabbricati	IF1N	01	E	ZZ	PA	FA0500	002A	A.dwg
	IF1N	01	E	ZZ	PA	FA0600	002A	A.dwg
	IF1N	01	E	ZZ	PA	FA0700	002A	A.dwg
Elaborati IS	IF1N	01	E	ZZ	RO	IS 0000	004	A. dwg

LEGENDA SIMBOLI E SIGLE

<p>Piazzale/area (sup. utile)</p>  500 <p>Area con fabbricato (sup. utile)</p>  50 500 <p>Elisuperficie</p>  H	<p>Binario</p>  <p>Pozzo</p>  <p>Galleria naturale</p>  <p>Galleria artificiale</p> 	<p>Binario a raso</p>  <p>Rilevato</p>  <p>Trincea</p>  <p>Muri</p> 	<p>Sottovia</p>  <p>Cavalcaferrovia</p>  <p>Viadotto</p>  <p>Tombino</p> 	<p>Nicchia</p>  <p>Piano a raso carrabile</p>  <p>Vasca accumulo acque meteoriche (vol. utile) con impianto sollevamento acque</p>  225 70 <p>Scale di emergenza</p> 	<p>Uscita di emergenza</p>  Uscita <p>Accesso stradale</p>  <p>Finestra di accesso</p>  <p>Attraversamento pedonale a raso</p>  <p>Opera di scavalco</p> 	<p>Cancello accesso linea per manutenzione</p>  <p>Passaggio a livello</p>  <p>Tronchino</p> 	<p>OPERE CIVILI E ARMAMENTO</p> <p>Fondazioni BA su rilevato/trincea</p>  <p>Viadotto con BA</p>   <p>Sottopasso pedonale di Stazione/fermata</p> 	<p>SIGLE</p> <p>PM Posto Movimento PC Posto di Comunicazione PJ Posto di Interconnessione PT Posto Tecnologico PSE Punta Scambio Estrema PS Punta Scambio BTS Base Transmission Station MAT Messa a Terra RTB Rilievo Temperatura Boccole UAD Unità Aquisizione Dati RED Riscaldamento Elettrico Deviatori BA Barriere Antirumore</p>
<p>Sezionamento linea di contatto</p>  <p>MAT 3 kV</p>  <p>Nicchia Sezionamento LC</p>  <p>Nicchia MAT</p>  <p>Linea di contatto/alimentatori</p> 	<p>NTE Nicchia TE</p>  <p>T.E. Cabina TE con piazzale</p>  TE 40 400 <p>SSE Sottostazione elettrica con piazzale</p>  SSE 40 400 <p>Portale TE</p>  <p>Palo TE</p> 	<p>NLF Nicchia/Finestra per apparecchiature LF</p>  <p>LF Locale LF</p>  <p>MT/BT Cabina MT/BT</p>  <p>GE Gruppo Elettrogeno</p>  <p>Torre faro/Illuminazione piazzali</p> 	<p>FABBRICATI</p> <p>100 Fabbricato/Locale CON SUPERFICIE UTILE DI 100 mq</p>  <p>Stazione/Fermata</p>  <p>FSA Fabbricato servizi ausiliari</p> 					
<p>BTS senza garitta (in fabbricato tecnologico) con traliccio e antenna in galleria</p>  <p>BTS in finestra outdoor con antenna in galleria</p>  <p>BTS senza garitta (in fabbricato tecnologico) con traliccio</p>  <p>BTS in garitta con traliccio</p>  <p>HP Help Point</p> 	<p>T.L.C. Telefono</p>  <p>N TLC Nicchia per apparecchiature TLC</p>  <p>TLC Locale per apparecchiature TLC</p>  <p>NBTS Nicchia per stazione radio base in galleria</p>  <p>LOC Op. Locale operatore</p> 	<p>IMPIANTI PER LA SICUREZZA IN GALLERIA</p> <p>PGEP Posto Gestione Emergenza Periferico</p>  <p>AI Centrale antincendio</p>  <p>Impianto di sovrappressione</p>  <p>100 Vasca antincendio (mc volume utile)</p> 	<p>IMPIANTI AUSILIARI - MONITORAGGIO OO.CC. - ANTINTRUSIONE</p> <p>AI/AN Impianto antintrusione Impianto rilevamento incendi</p>  <p>UAD a UAD armamento</p>  <p>Ascensore</p>  <p>NUAD Nicchia UAD OO.CC.</p>  <p>cond. vent. Locale condizionato o ventilato</p>  <p>UAD UAD OO.CC. all'aperto</p>  <p>Impianto sollevamento acque meteoriche</p> 					

IMP. SICUR. GALLERIE IMP. AUSILIARI

IS


TLC

TE


LFM

OO.CC


ARMAMENTO

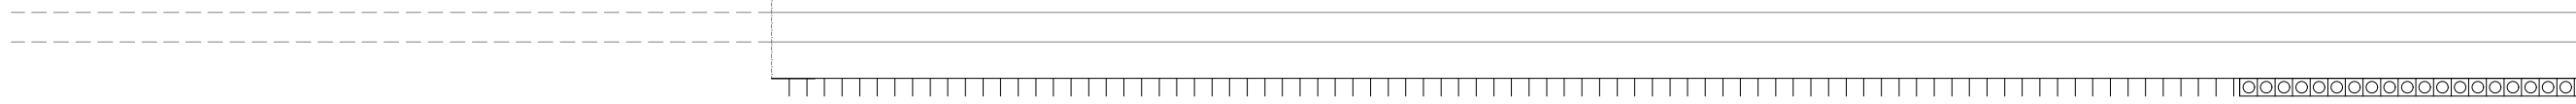


Inizio variante
Roma-Napoli
via Cassino
km 0+000

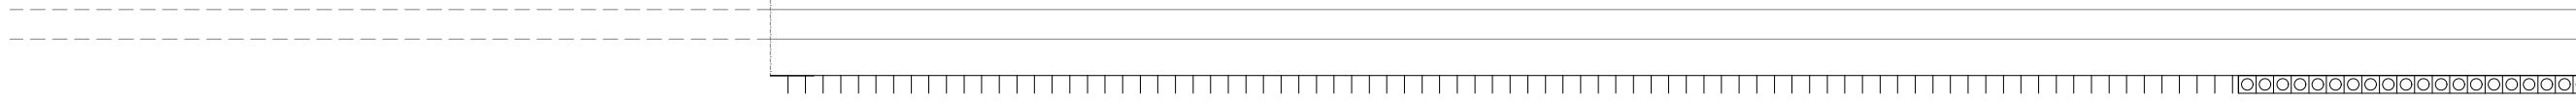

Inizio variante
Roma-Napoli
via Cassino
km 0+000

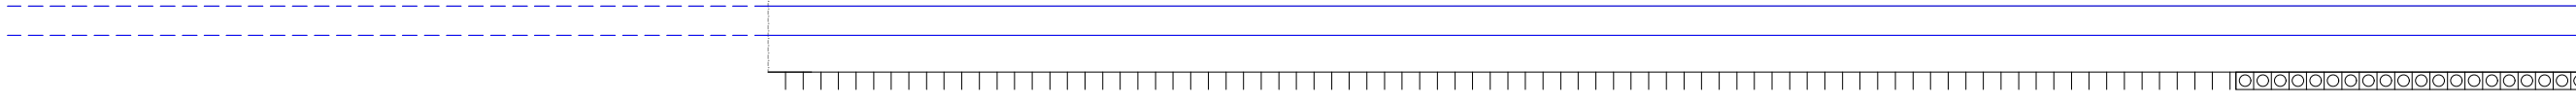

Inizio variante
Roma-Napoli
via Cassino
km 0+000

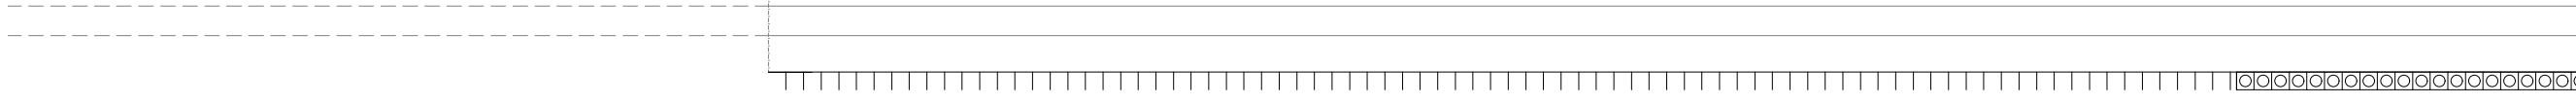

Inizio variante
Roma-Napoli
via Cassino
km 0+000

COMMESSA
TIFIN 01

U.O. SICUREZZA, MANUTENZIONE
ED INTEROPERABILITÀ



LOTTO FASE
01 E

ENTE
ZZ

DOC.
DX

OPERA/DISCIPLINA
MD00000

PROGR.
001

REV.
A

FOLIO
06 di 78

SCALA:

ARMAMENTO

OO.CC

LFM


TE

TLC

IS


IMP. AUSILIARI


IMP. SICUR. GALLERIE

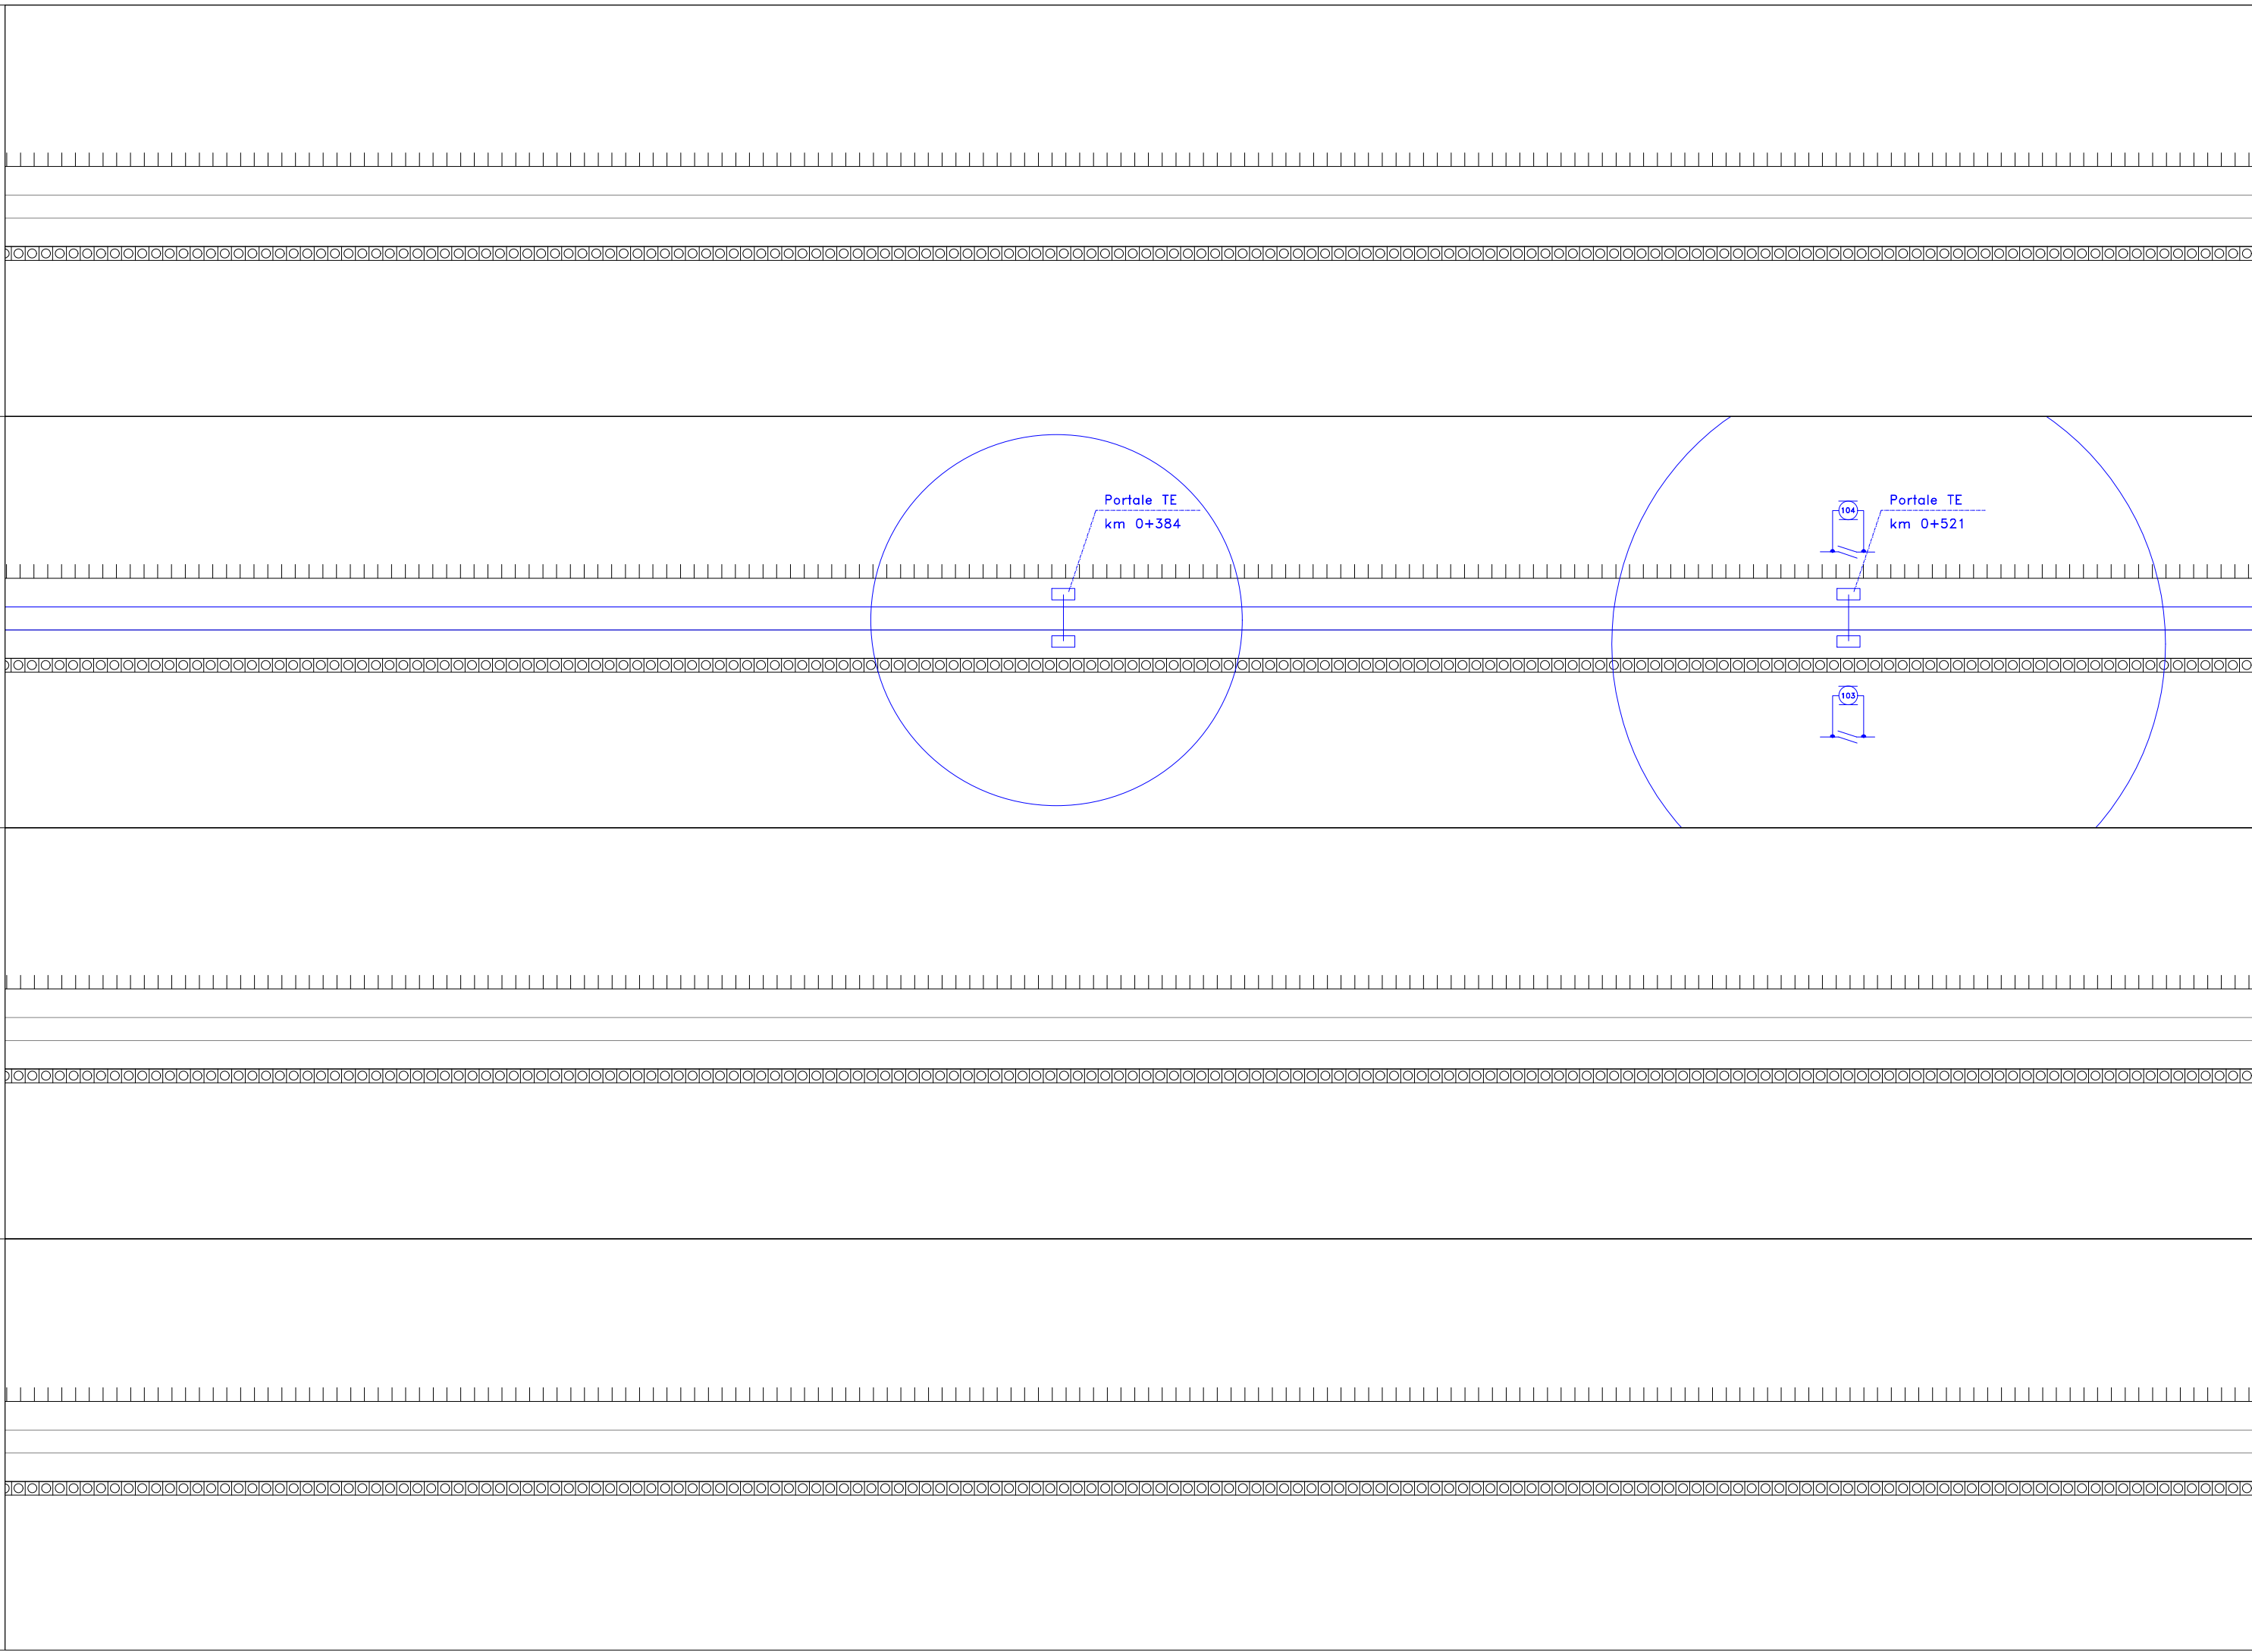

SCALA:	
FOLIO	07 di 78
REV.	A
PROGR.	001
OPERA/DISCIPLINA	MD0000
DOC.	DX
ENTE	ZZ
FASE	E
LOTTO	01
COMMESSA	IFIN

U.O. SICUREZZA, MANUTENZIONE ED INTEROPERABILITÀ



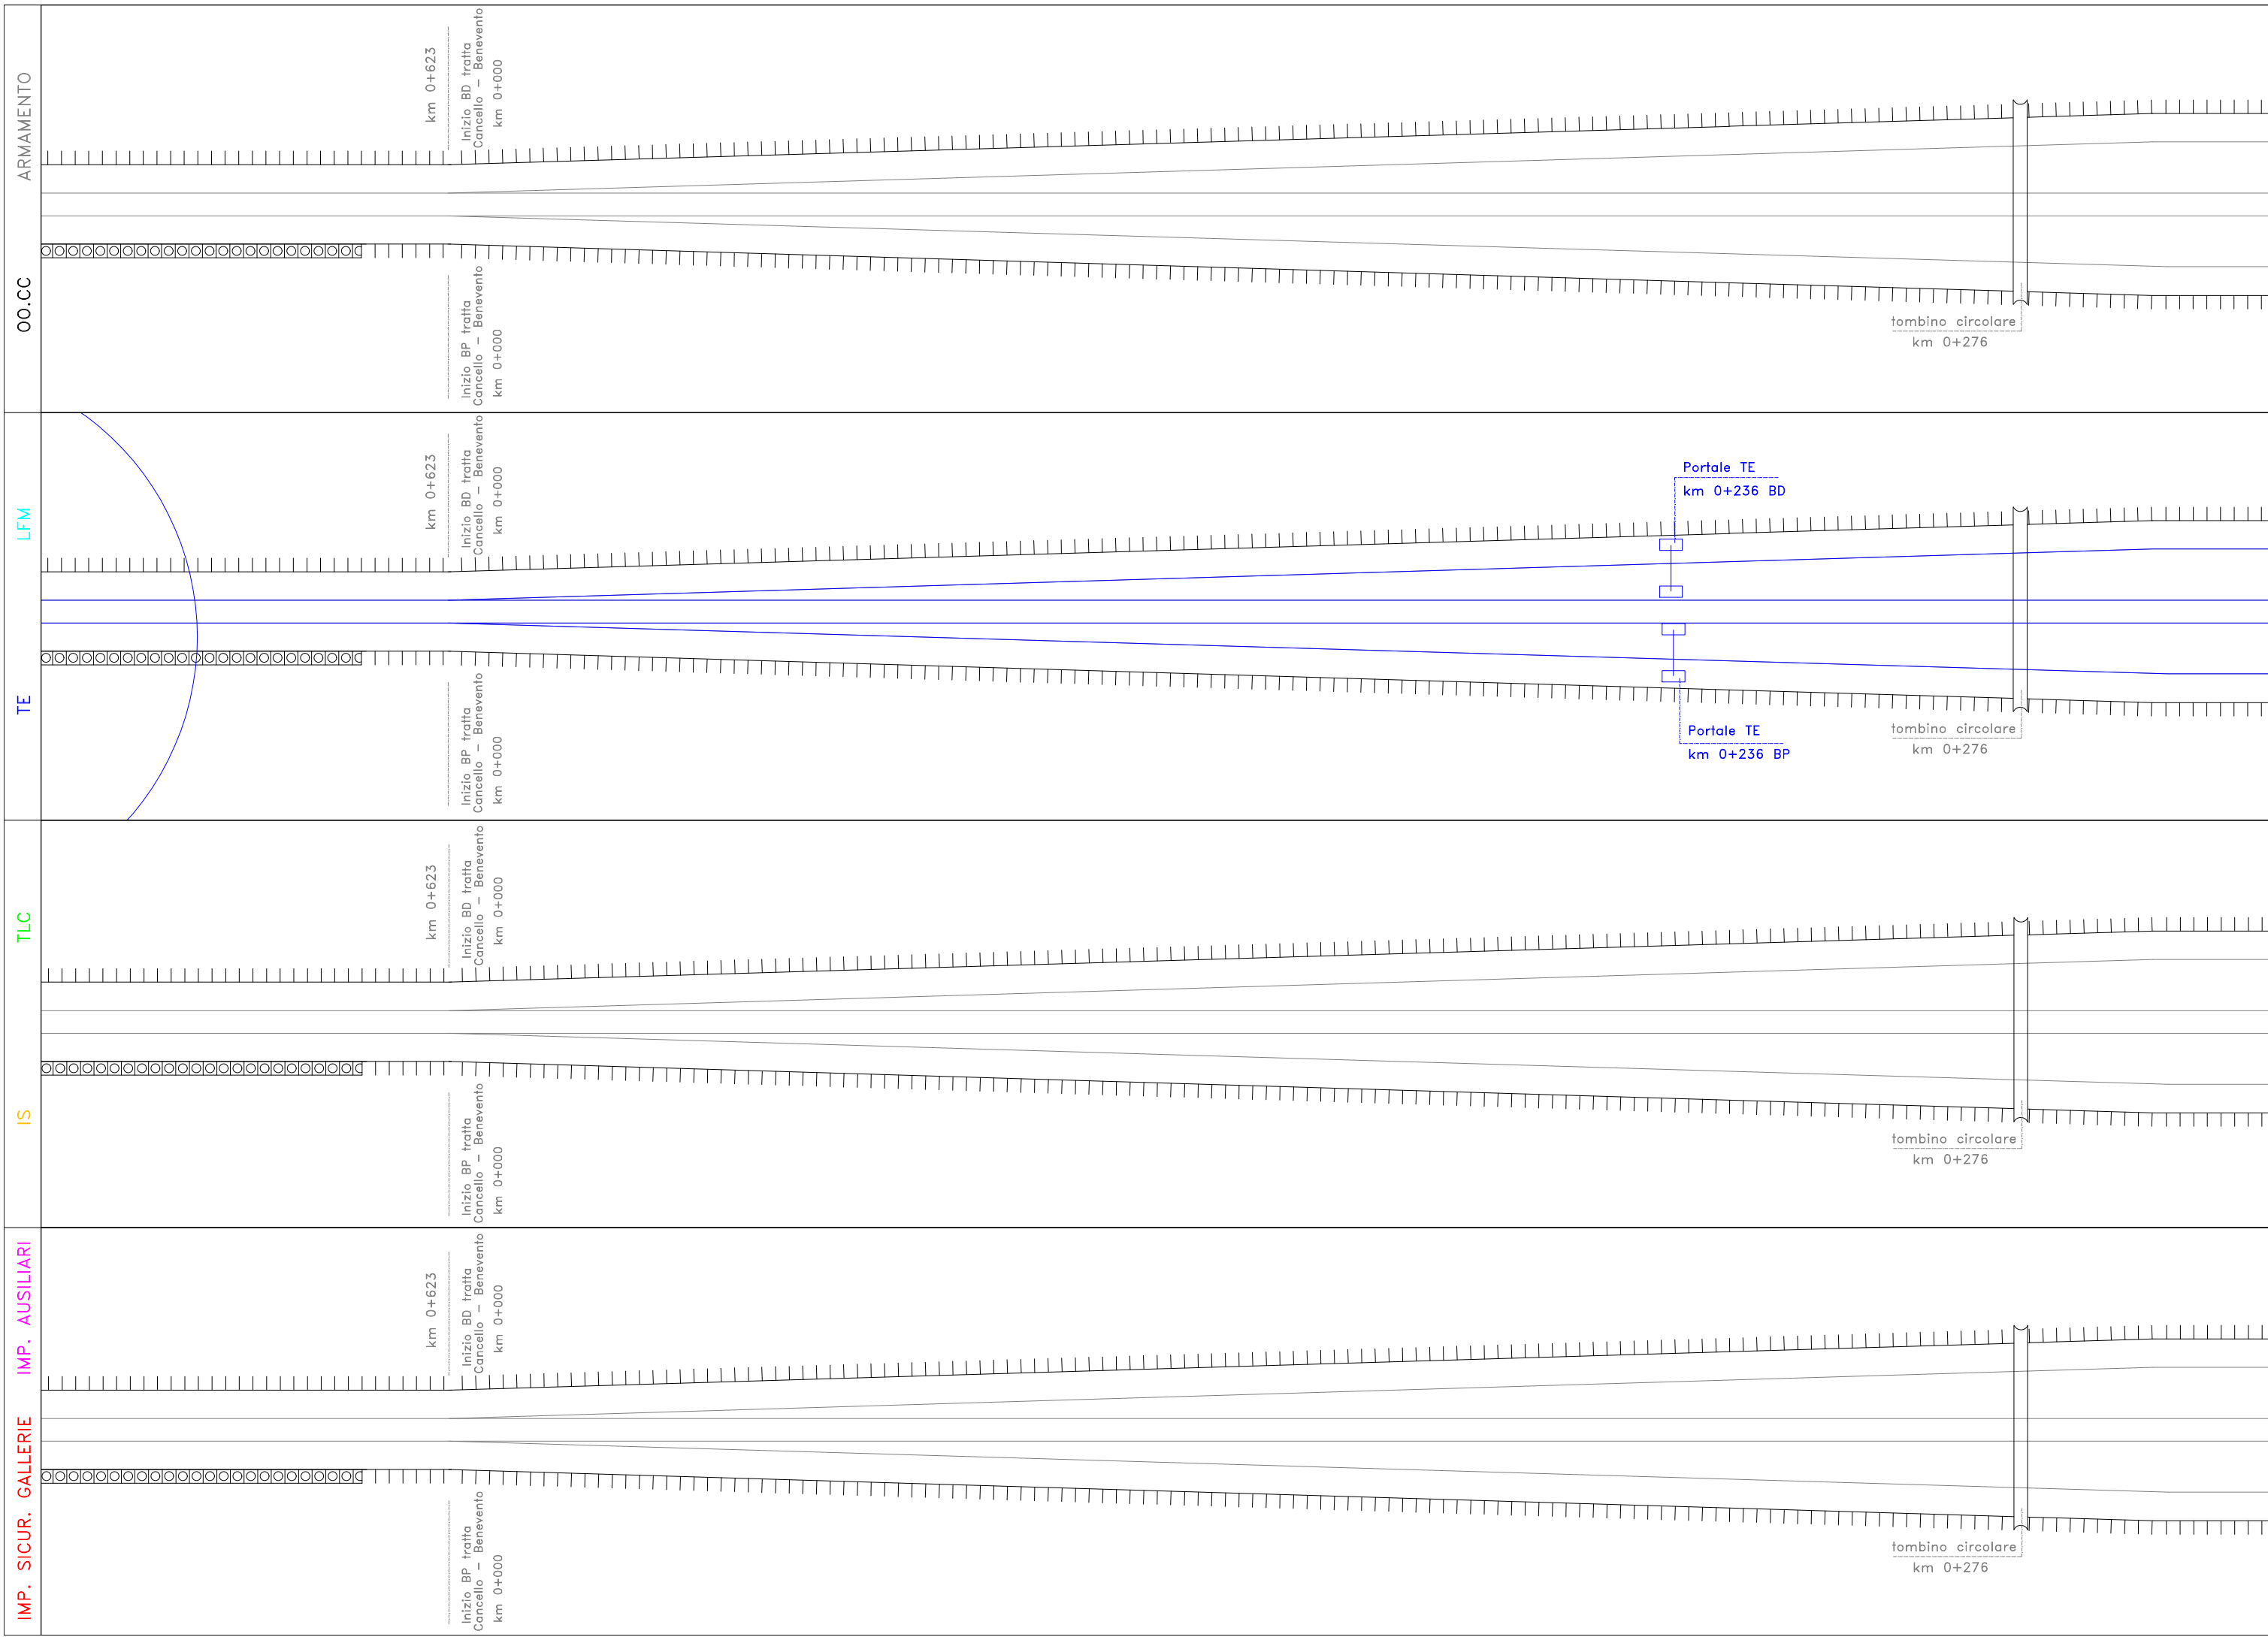

SCALA:	
FOLIO	08 di 78
REV.	A
PROGR.	001
OPERA/DISCIPLINA	MD0000
DOC.	DX
ENTE	ZZ
FASE	E
LOTTO	01
COMMESSA	IFIN

U.O. SICUREZZA, MANUTENZIONE ED INTEROPERABILITÀ



ARMAMENTO

OO.CC

LFM

TE

TLC

IS

IMP. SICUR. GALLERIE



IMP. AUSILIARI

V10 | inizio viadotto
km 0+414

V10 | inizio viadotto
km 0+414

V10 | inizio viadotto
km 0+414

V10 | inizio viadotto
km 0+414

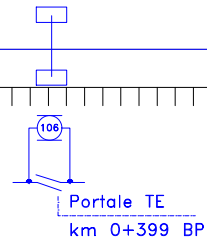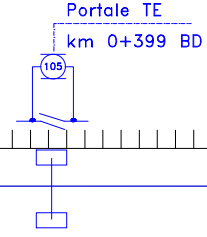

SCALA:

FOLIO di

REV.

PROGR.

OPERA/DISCIPLINA

DOC.

ENTE

FASE

LOTTO

COMMESSA

U.O. SICUREZZA, MANUTENZIONE ED INTEROPERABILITÀ



ARMAMENTO

OO.CC

LFM

TE

TLC

IS

IMP. SICUR. GALLERIE

IMP. AUSILIARI

VARIANT

VARIANT

VARIANT

VARIANT

SCALA: di

FOLIO

REV.

PROG.

OPERA/DISCIPLINA

DOC.

ENTE

FASE

LOTTO

COMMESSA

U.O. SICUREZZA, MANUTENZIONE ED INTEROPERABILITÀ



VARIANTE L.S. ROMA – NAPOLI

ARMAMENTO

OO.CC


LFM

TE


TLC

IS


IMP. SICUR. GALLERIE
IMP. AUSILIARI

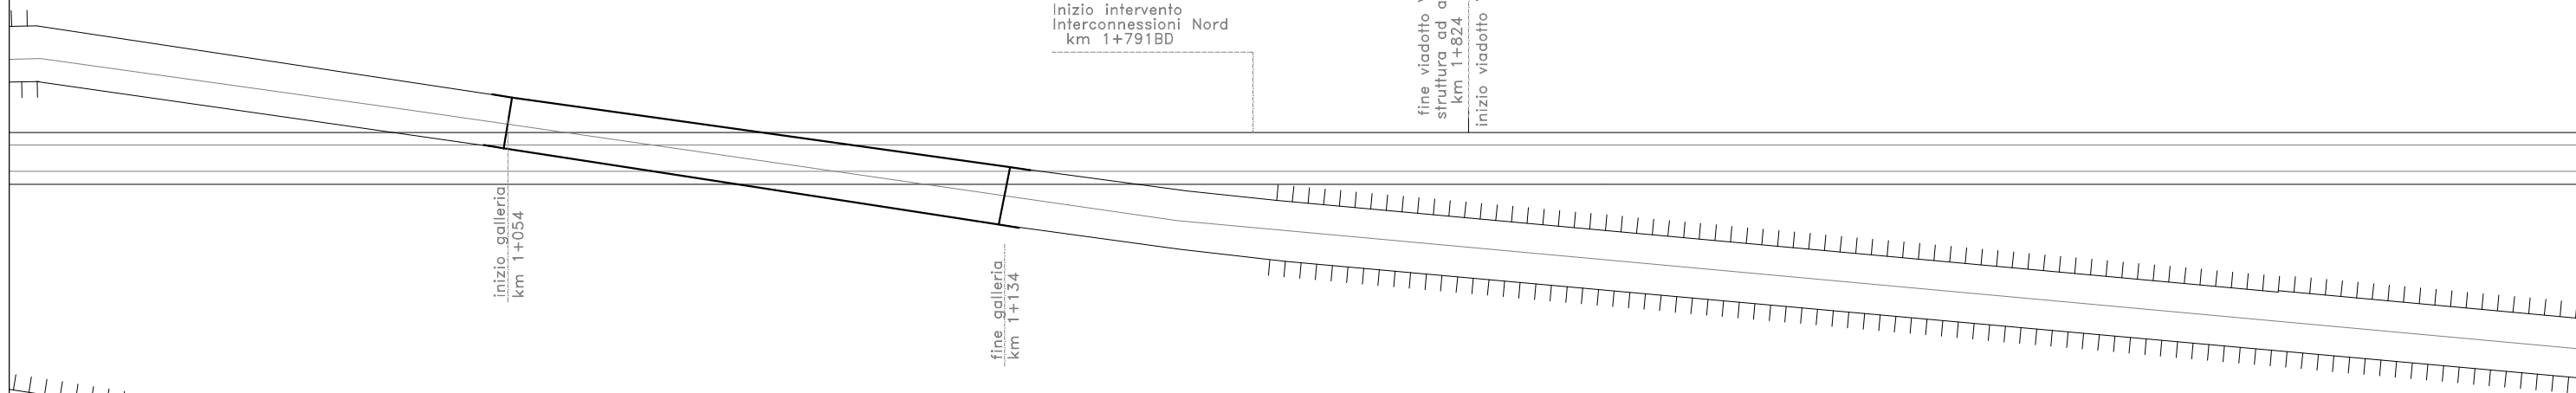


VARIANTE L.S. ROMA – NAPOLI

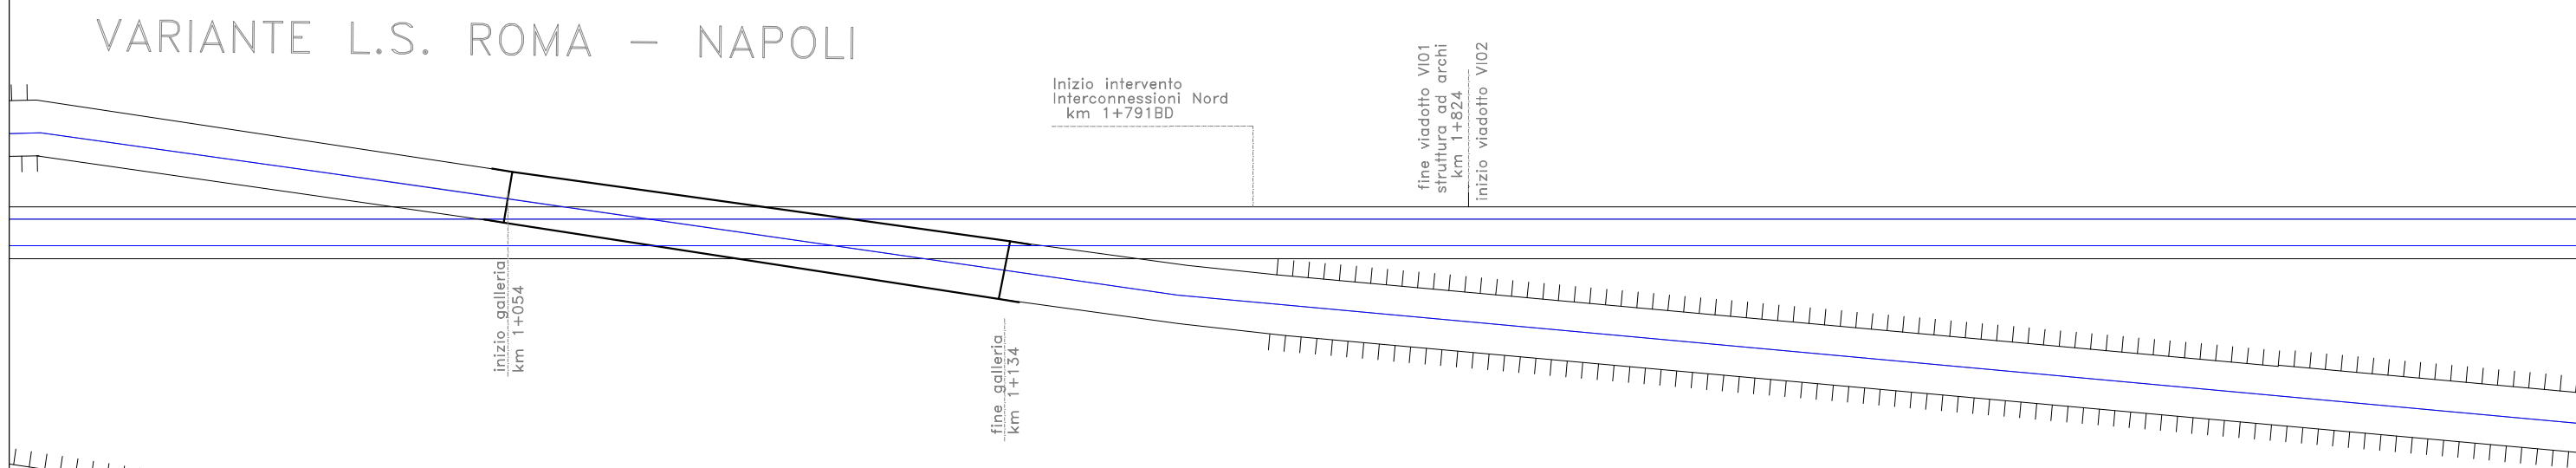

VARIANTE L.S. ROMA – NAPOLI

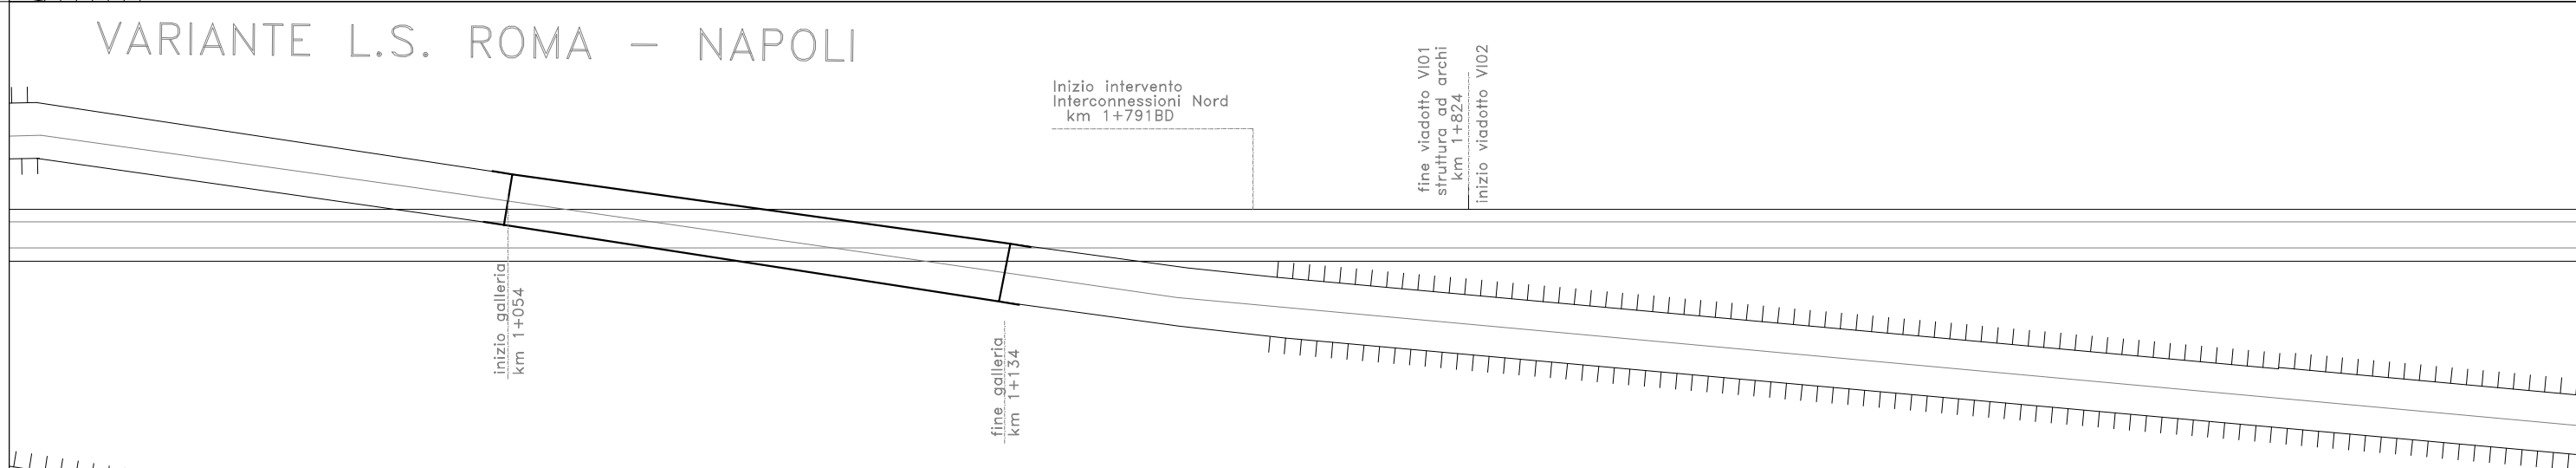

VARIANTE L.S. ROMA – NAPOLI

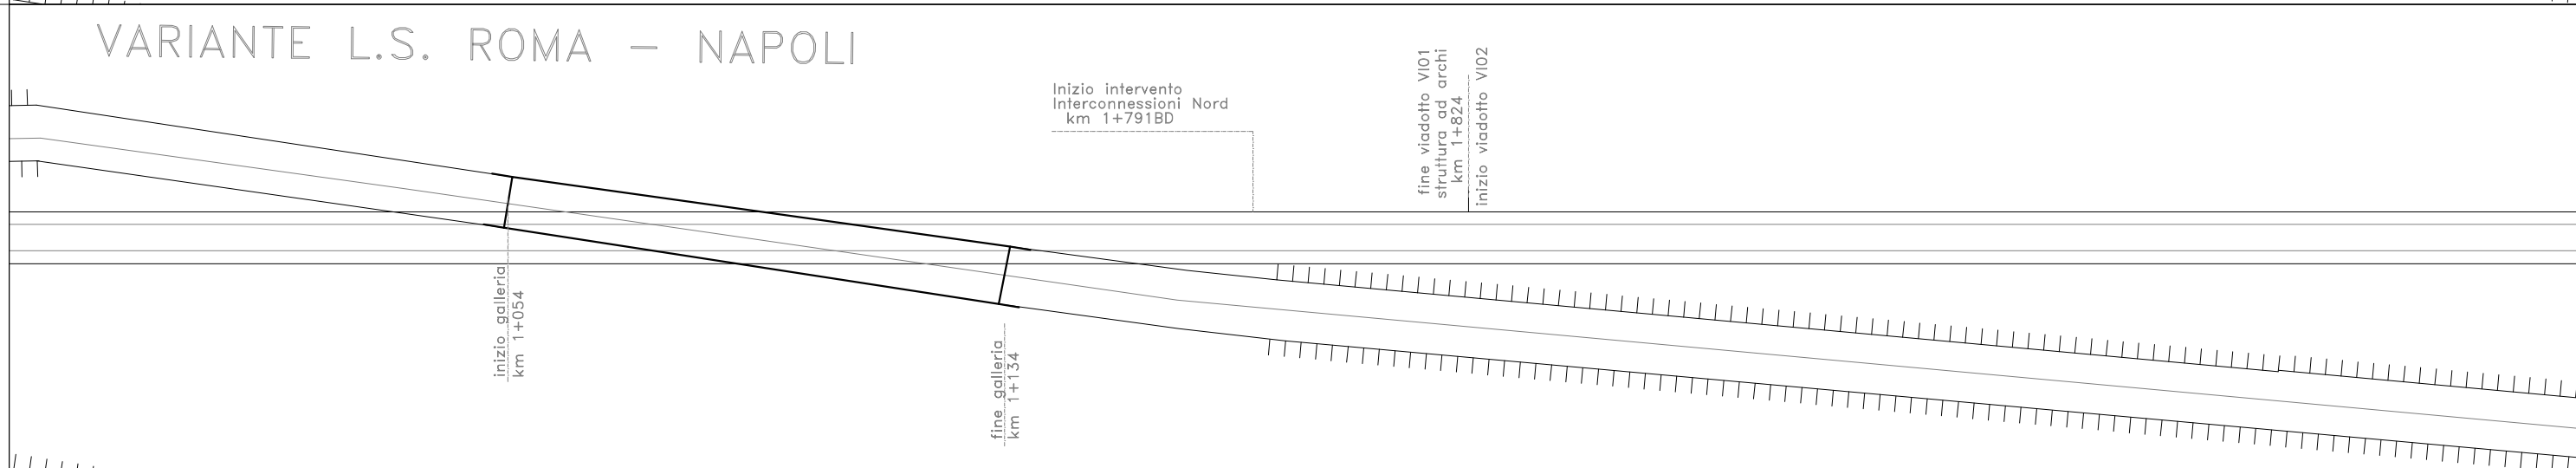

SCALA:	
FOLIO	11 di 78
REV.	A
PROG.	001
OPERA/DISCIPLINA	MD0000
DOC.	DX
ENTE	ZZ
FASE	E
LOTTO	01
COMMESSA	IFIN

U.O. SICUREZZA, MANUTENZIONE ED INTEROPERABILITÀ

ARMAMENTO

OO.CC

LFM

TE

TLC

IS

IMP. SICUR. GALLERIE

IMP. AUSILIARI

Viadotto Cannello
VI02 I= 372

fine viadotto VI02
km 2+200

Viadotto Cannello
VI02 I= 372

fine viadotto VI02
km 2+200

Viadotto Cannello
VI02 I= 372

fine viadotto VI02
km 2+200

Viadotto Cannello
VI02 I= 372

fine viadotto VI02
km 2+200

SCALA: 1:200
FOLIO 12 di 78
REV. A
PROG. 001
OPERA/DISCIPLINA MD0000
DOC. DX
ENTE ZZ
FASE E
LOTTO 01
COMMESSA TFIN

U.O. SICUREZZA, MANUTENZIONE ED INTEROPERABILITÀ



ARMAMENTO

OO.CC


LFM

TE

TLC

IS


IMP. SICUR. GALLERIE IMP. AUSILIARI

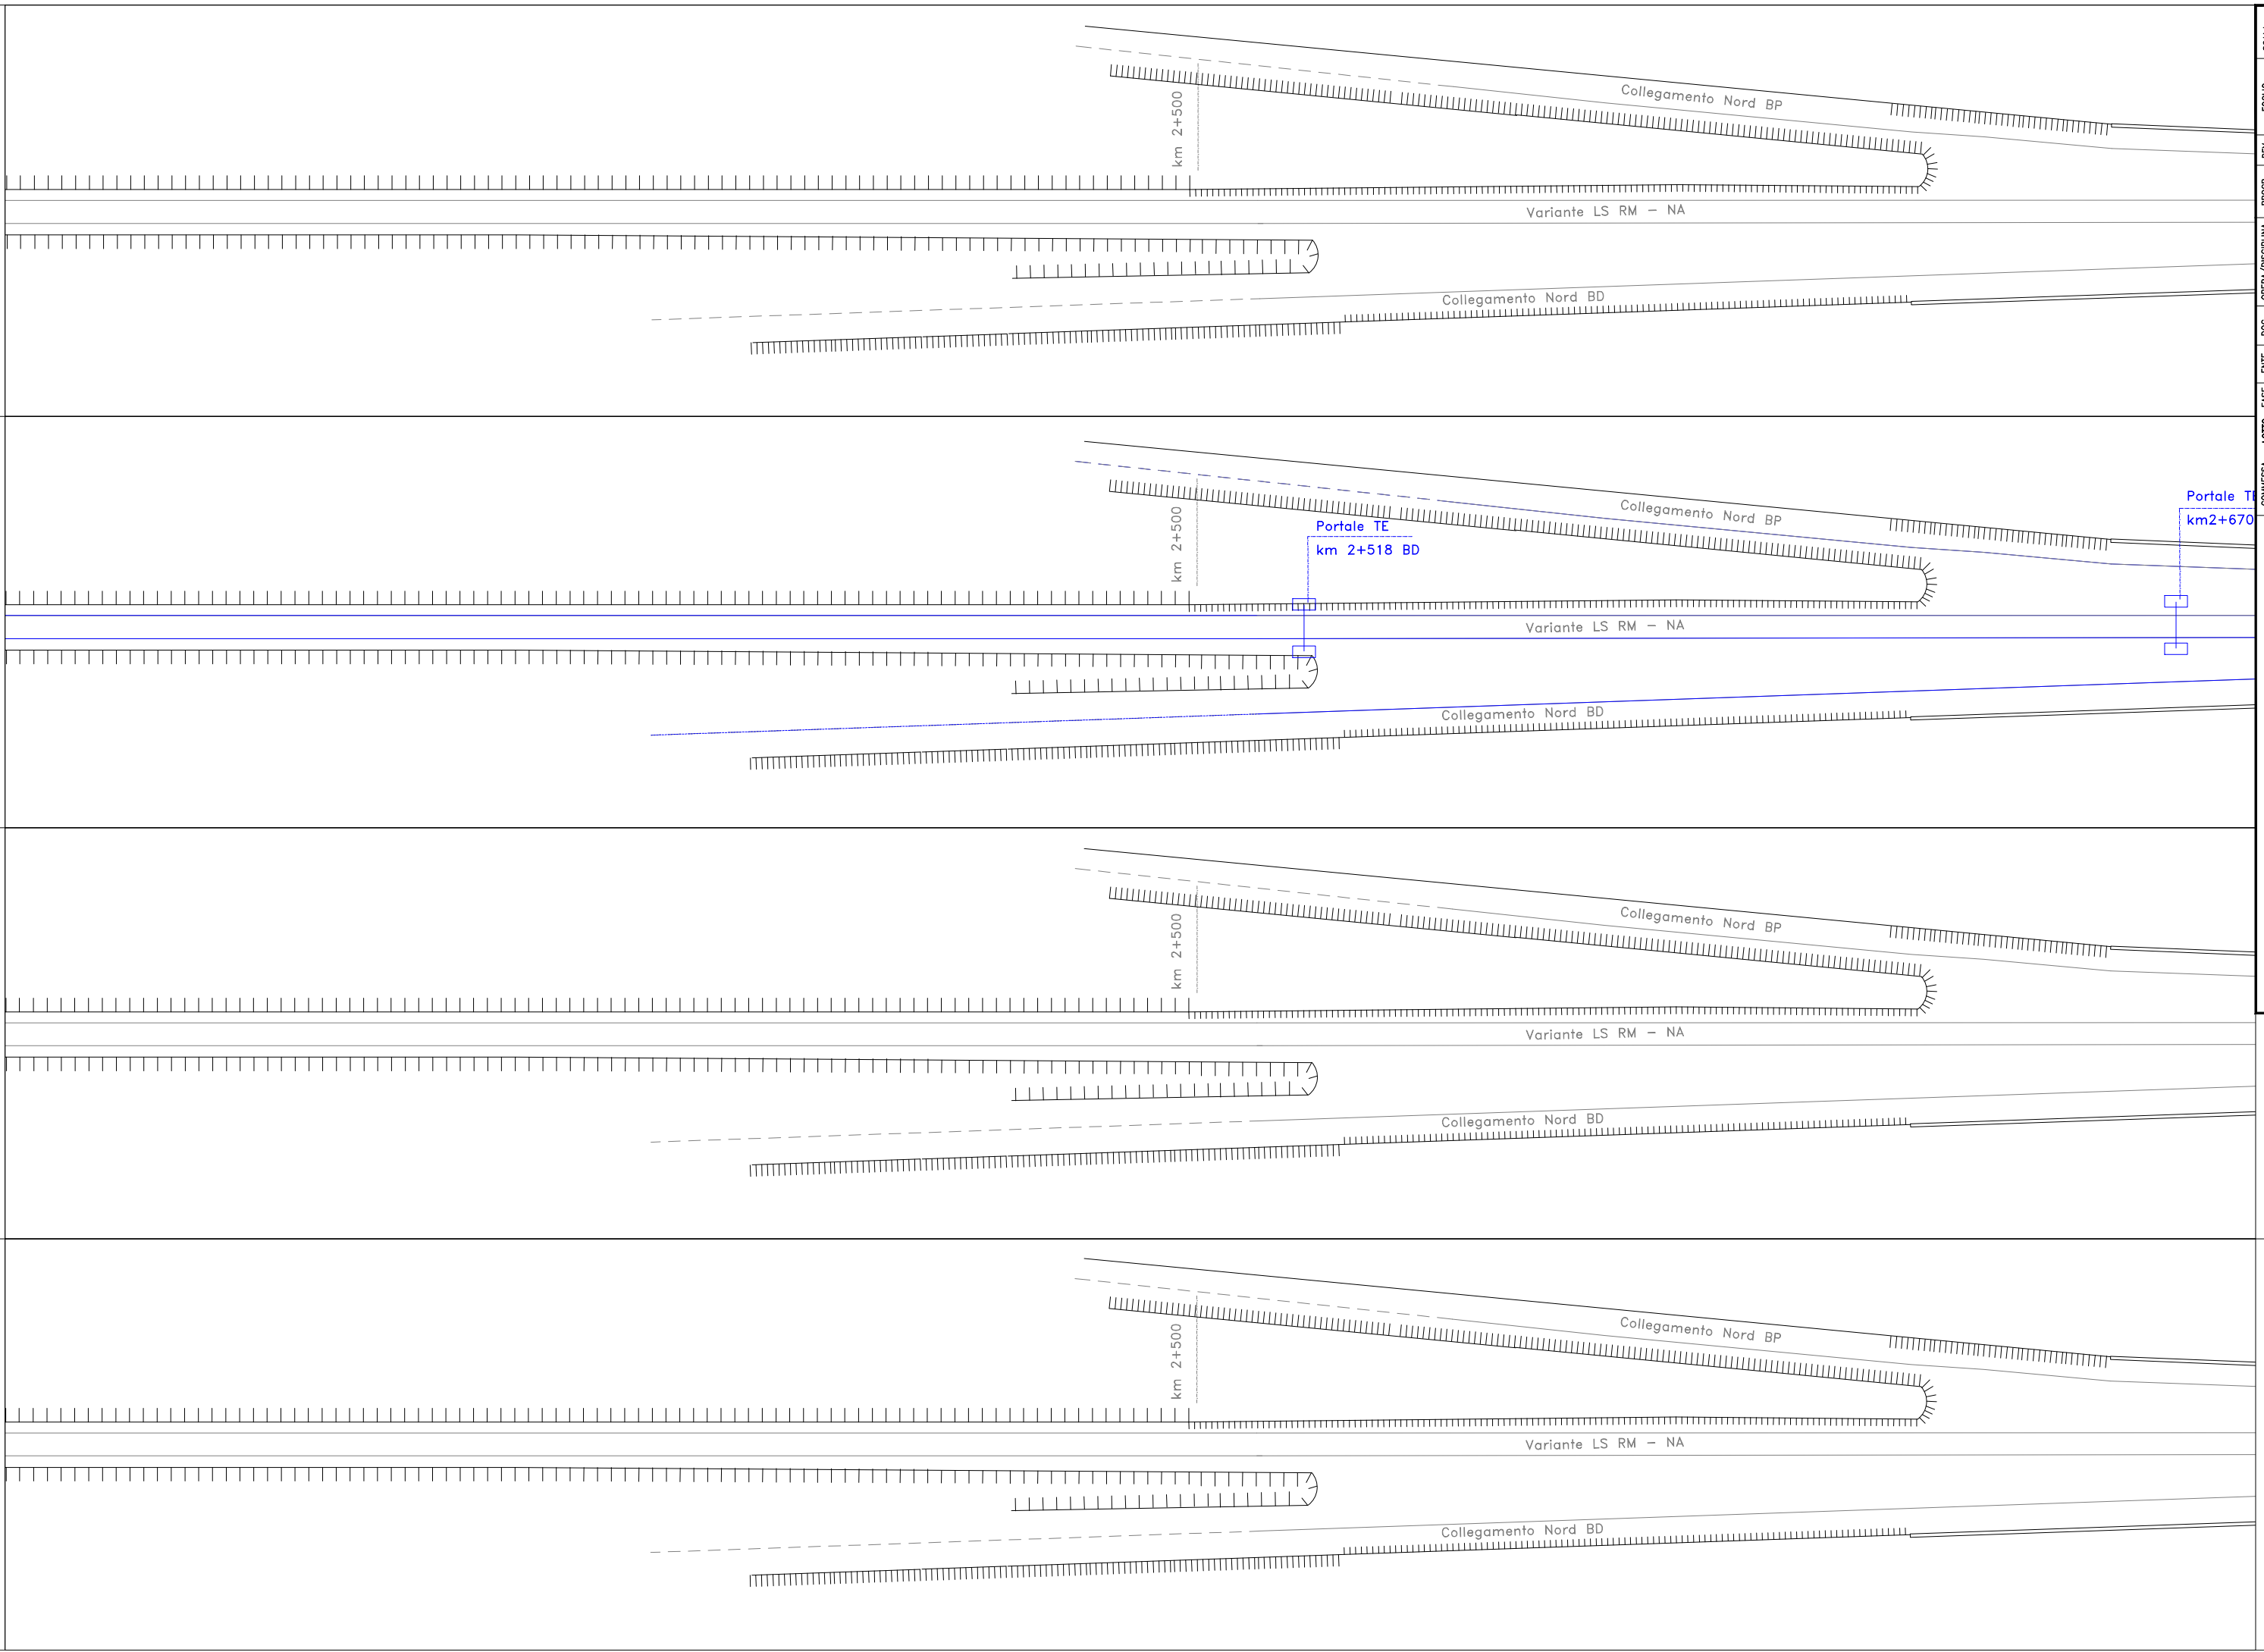

SCALA:	
FOLIO	13 di 78
REV.	A
PROG.	001
OPERA/DISCIPLINA	MD0000
DOC.	DX
ENTE	ZZ
FASE	E
LOTTO	01
COMMESSA	IFIN

U.O. SICUREZZA, MANUTENZIONE ED INTEROPERABILITÀ



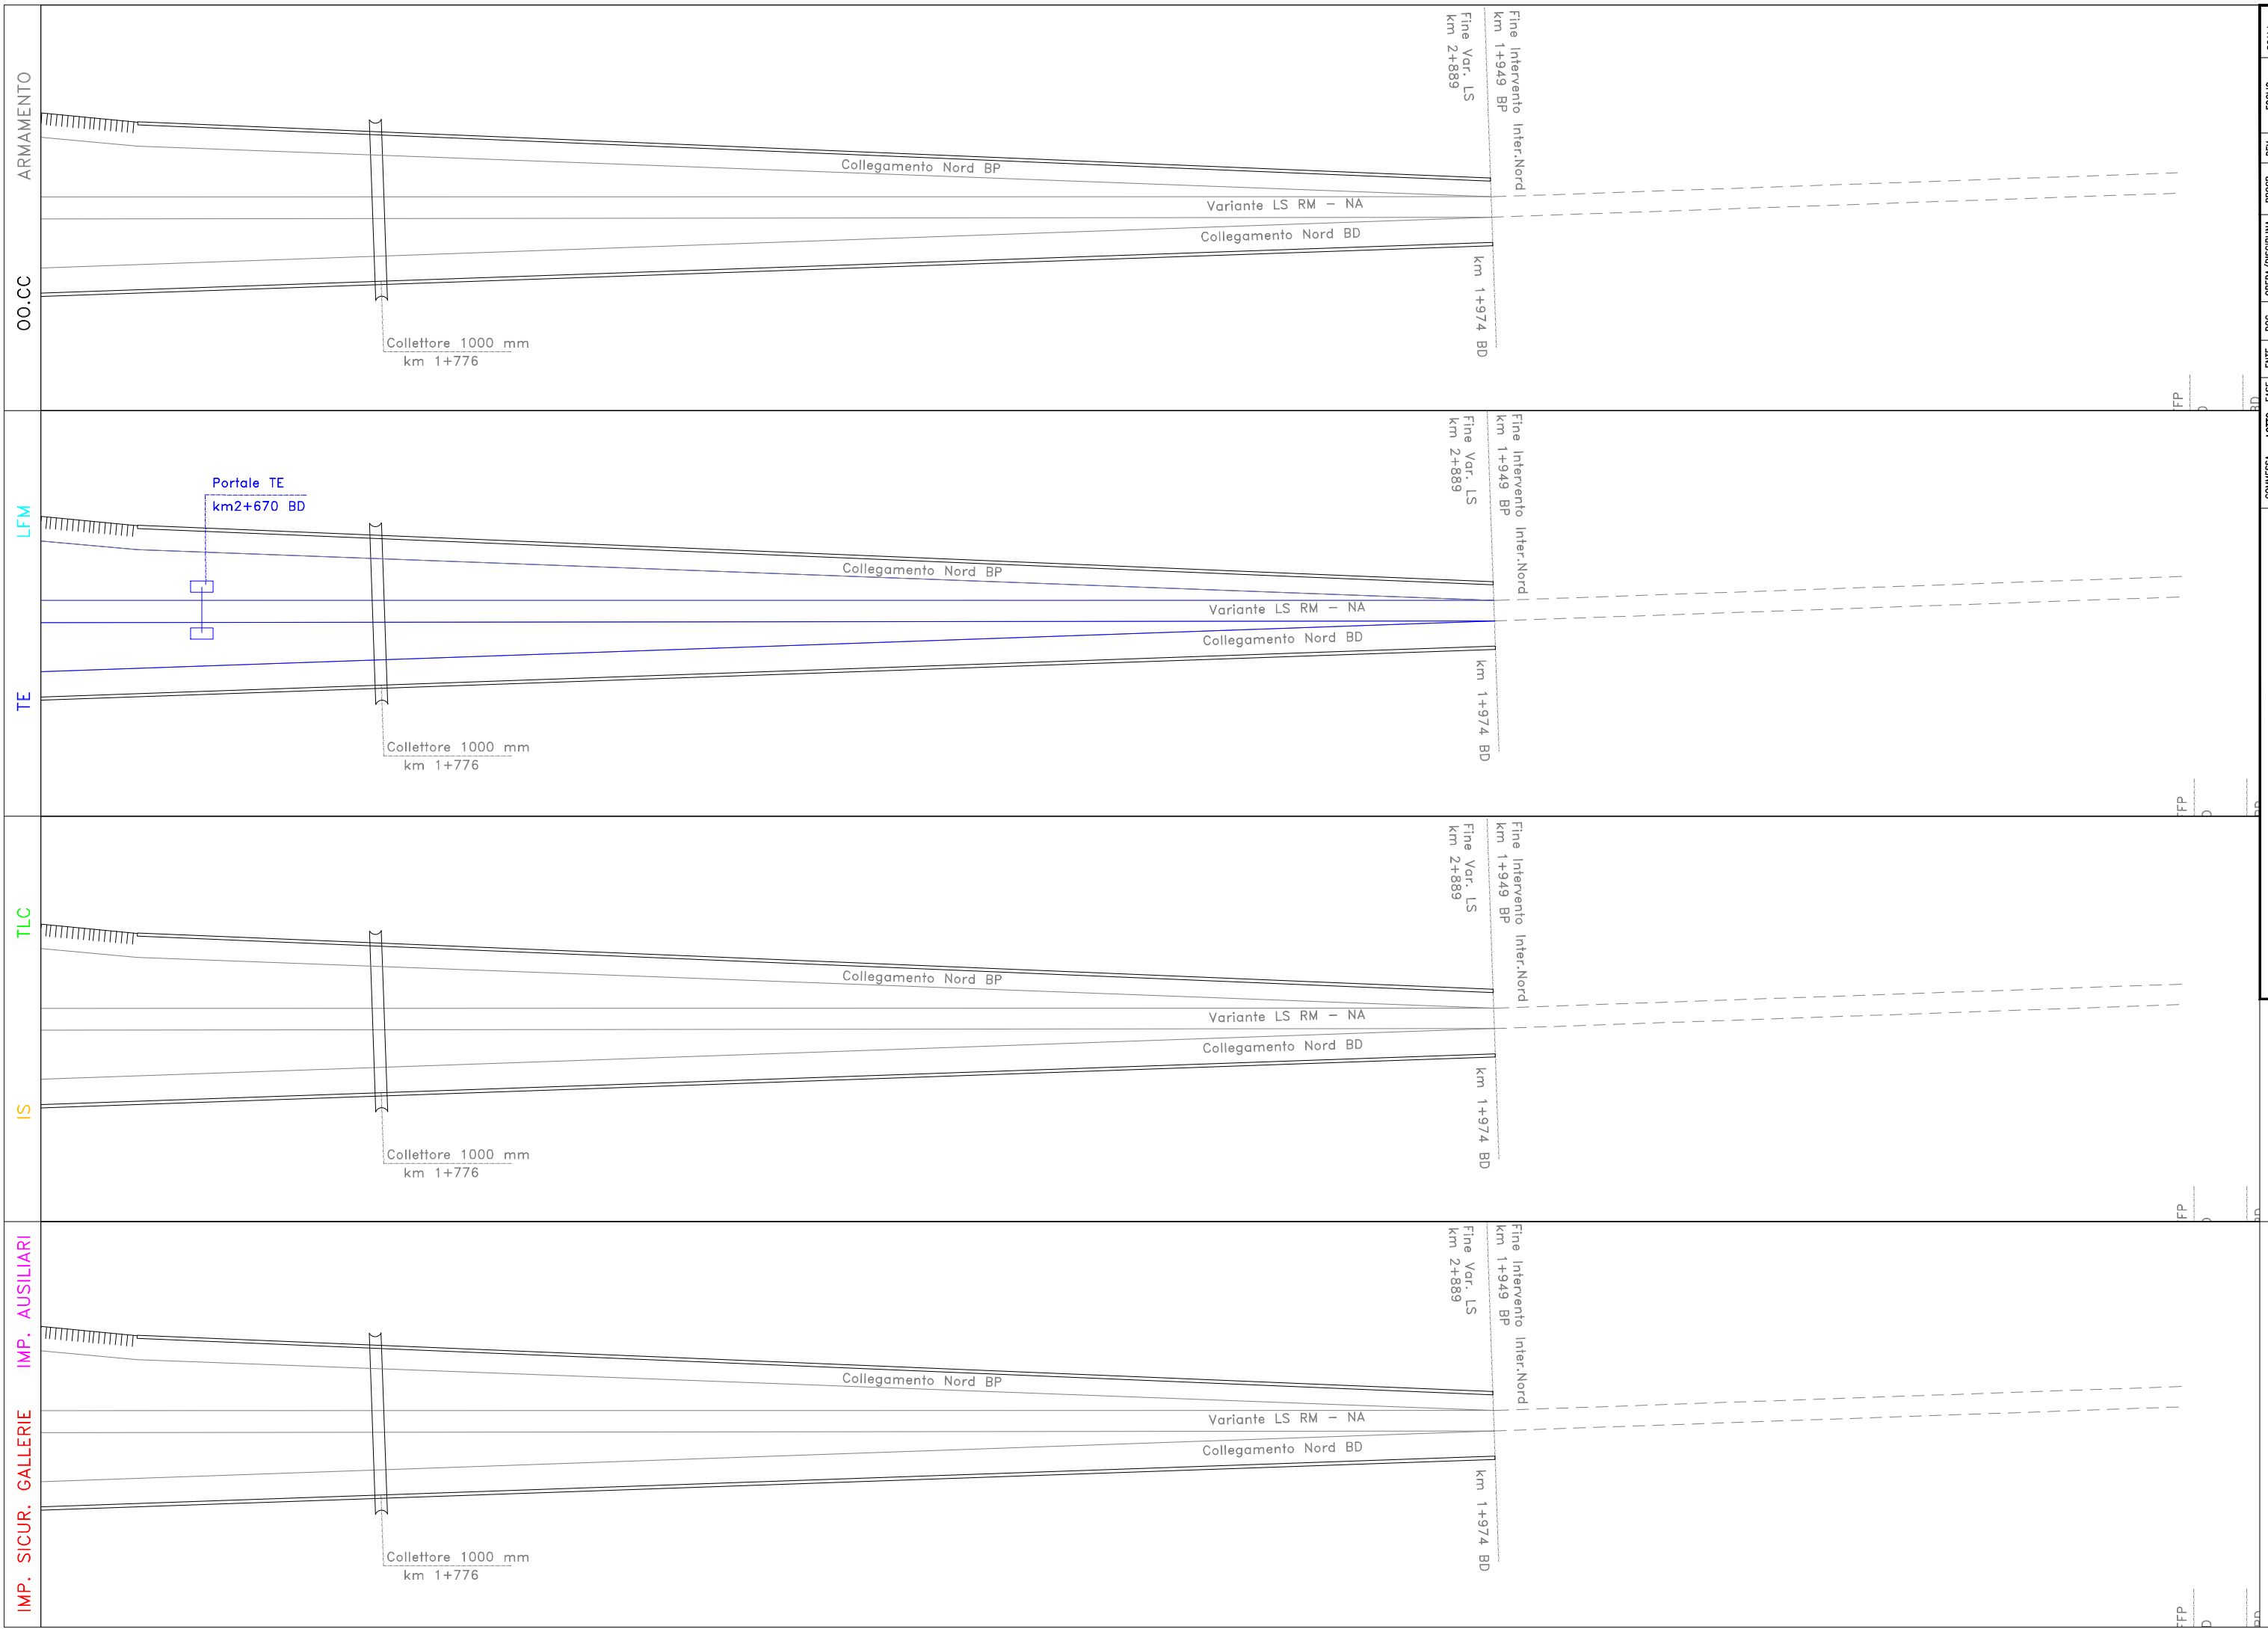

IMP. SICUR. GALLERIE IMP. AUSILIARI

IS

TLC

TE

LFM

OO.CC

ARMAMENTO

SCALA:	
FOLIO	14 di 78
REV.	A
PROG.	001
OPERA/DISCIPLINA	MD0000
DOC.	DX
ENTE	ZZ
FASE	E
LOTTO	01
COMMESSA	IFIN

U.O. SICUREZZA, MANUTENZIONE ED INTEROPERABILITÀ



IMP. SICUR. GALLERIE IMP. AUSILIARI

IS

TLC

TE

LFM

OO.CC

ARMAMENTO

tombino circolare
km 0+920

tombino circolare
km 0+920

tombino circolare
km 0+920

tombino circolare
km 0+920

inizio_gall
km 1+05

inizio_gall
km 1+05

inizio_gall
km 1+05

inizio_gall
km 1+05

fine galleria
km 1+134

fine galleria
km 1+134

fine galleria
km 1+134

fine galleria
km 1+134



U.O. SICUREZZA, MANUTENZIONE
ED INTEROPERABILITÀ

COMMESSA
I/FIN 01

LOTTO FASE
E

ENTE
ZZ

DOC.
DX


OPERA/DISCIPLINA
MD00000

PROGR.
001

REV.
A

FOLIO
15 di 78

SCALA:

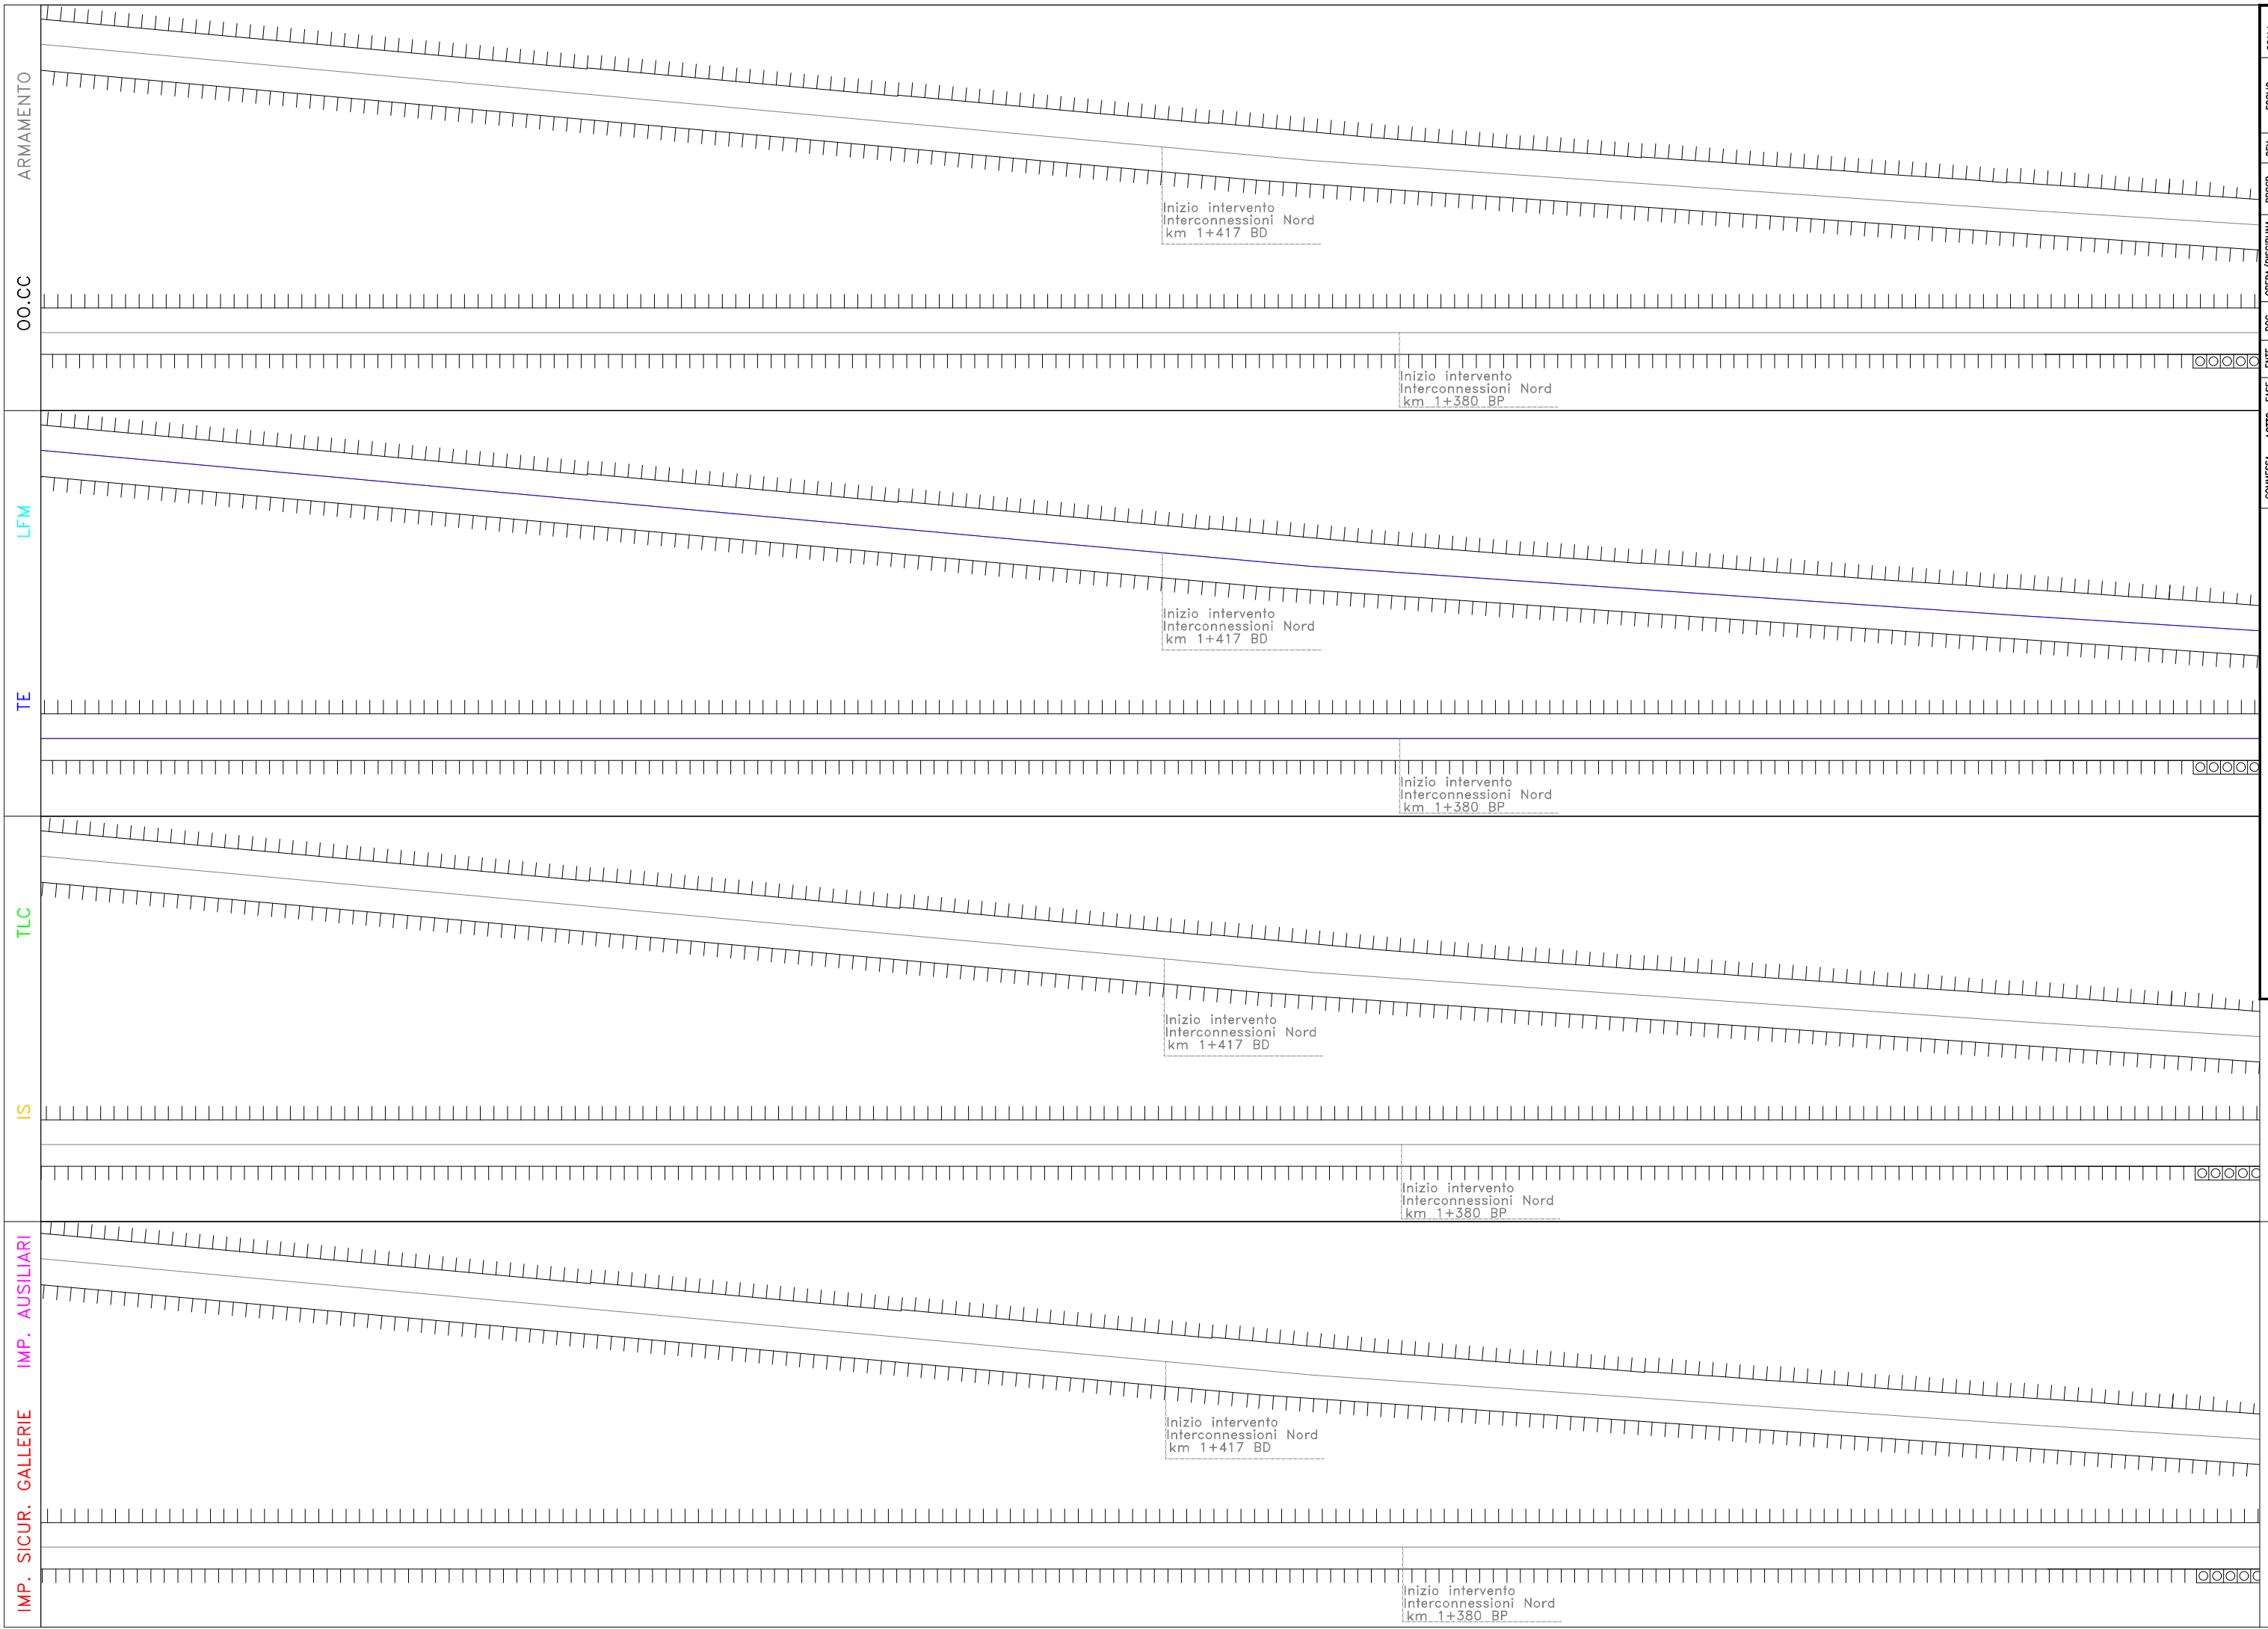

ARMAMENTO

OO.CC.

LFM

TE

TLC

IS

IMP. SICUR. GALLERIE IMP. AUSILIARI

Inizio intervento
Interconnessioni Nord
km 1+417 BD

Inizio intervento
Interconnessioni Nord
km 1+380 BP

Inizio intervento
Interconnessioni Nord
km 1+417 BD

Inizio intervento
Interconnessioni Nord
km 1+380 BP

Inizio intervento
Interconnessioni Nord
km 1+417 BD

Inizio intervento
Interconnessioni Nord
km 1+380 BP

Inizio intervento
Interconnessioni Nord
km 1+417 BD

Inizio intervento
Interconnessioni Nord
km 1+380 BP

SCALA: 1:16
FOLIO: 16 di 78
REV. A
PROG. 001
OPERA/DISCIPLINA: MD0000
DOC. DX
ENTE: ZZ
FASE: E
LOTTO: 01
COMMESSA: TIFIN

U.O. SICUREZZA, MANUTENZIONE ED INTEROPERABILITÀ



ARMAMENTO

OO.CC

LFM


TE

TLC

IS

IMP. AUSILIARI


IMP. SICUR. GALLERIE

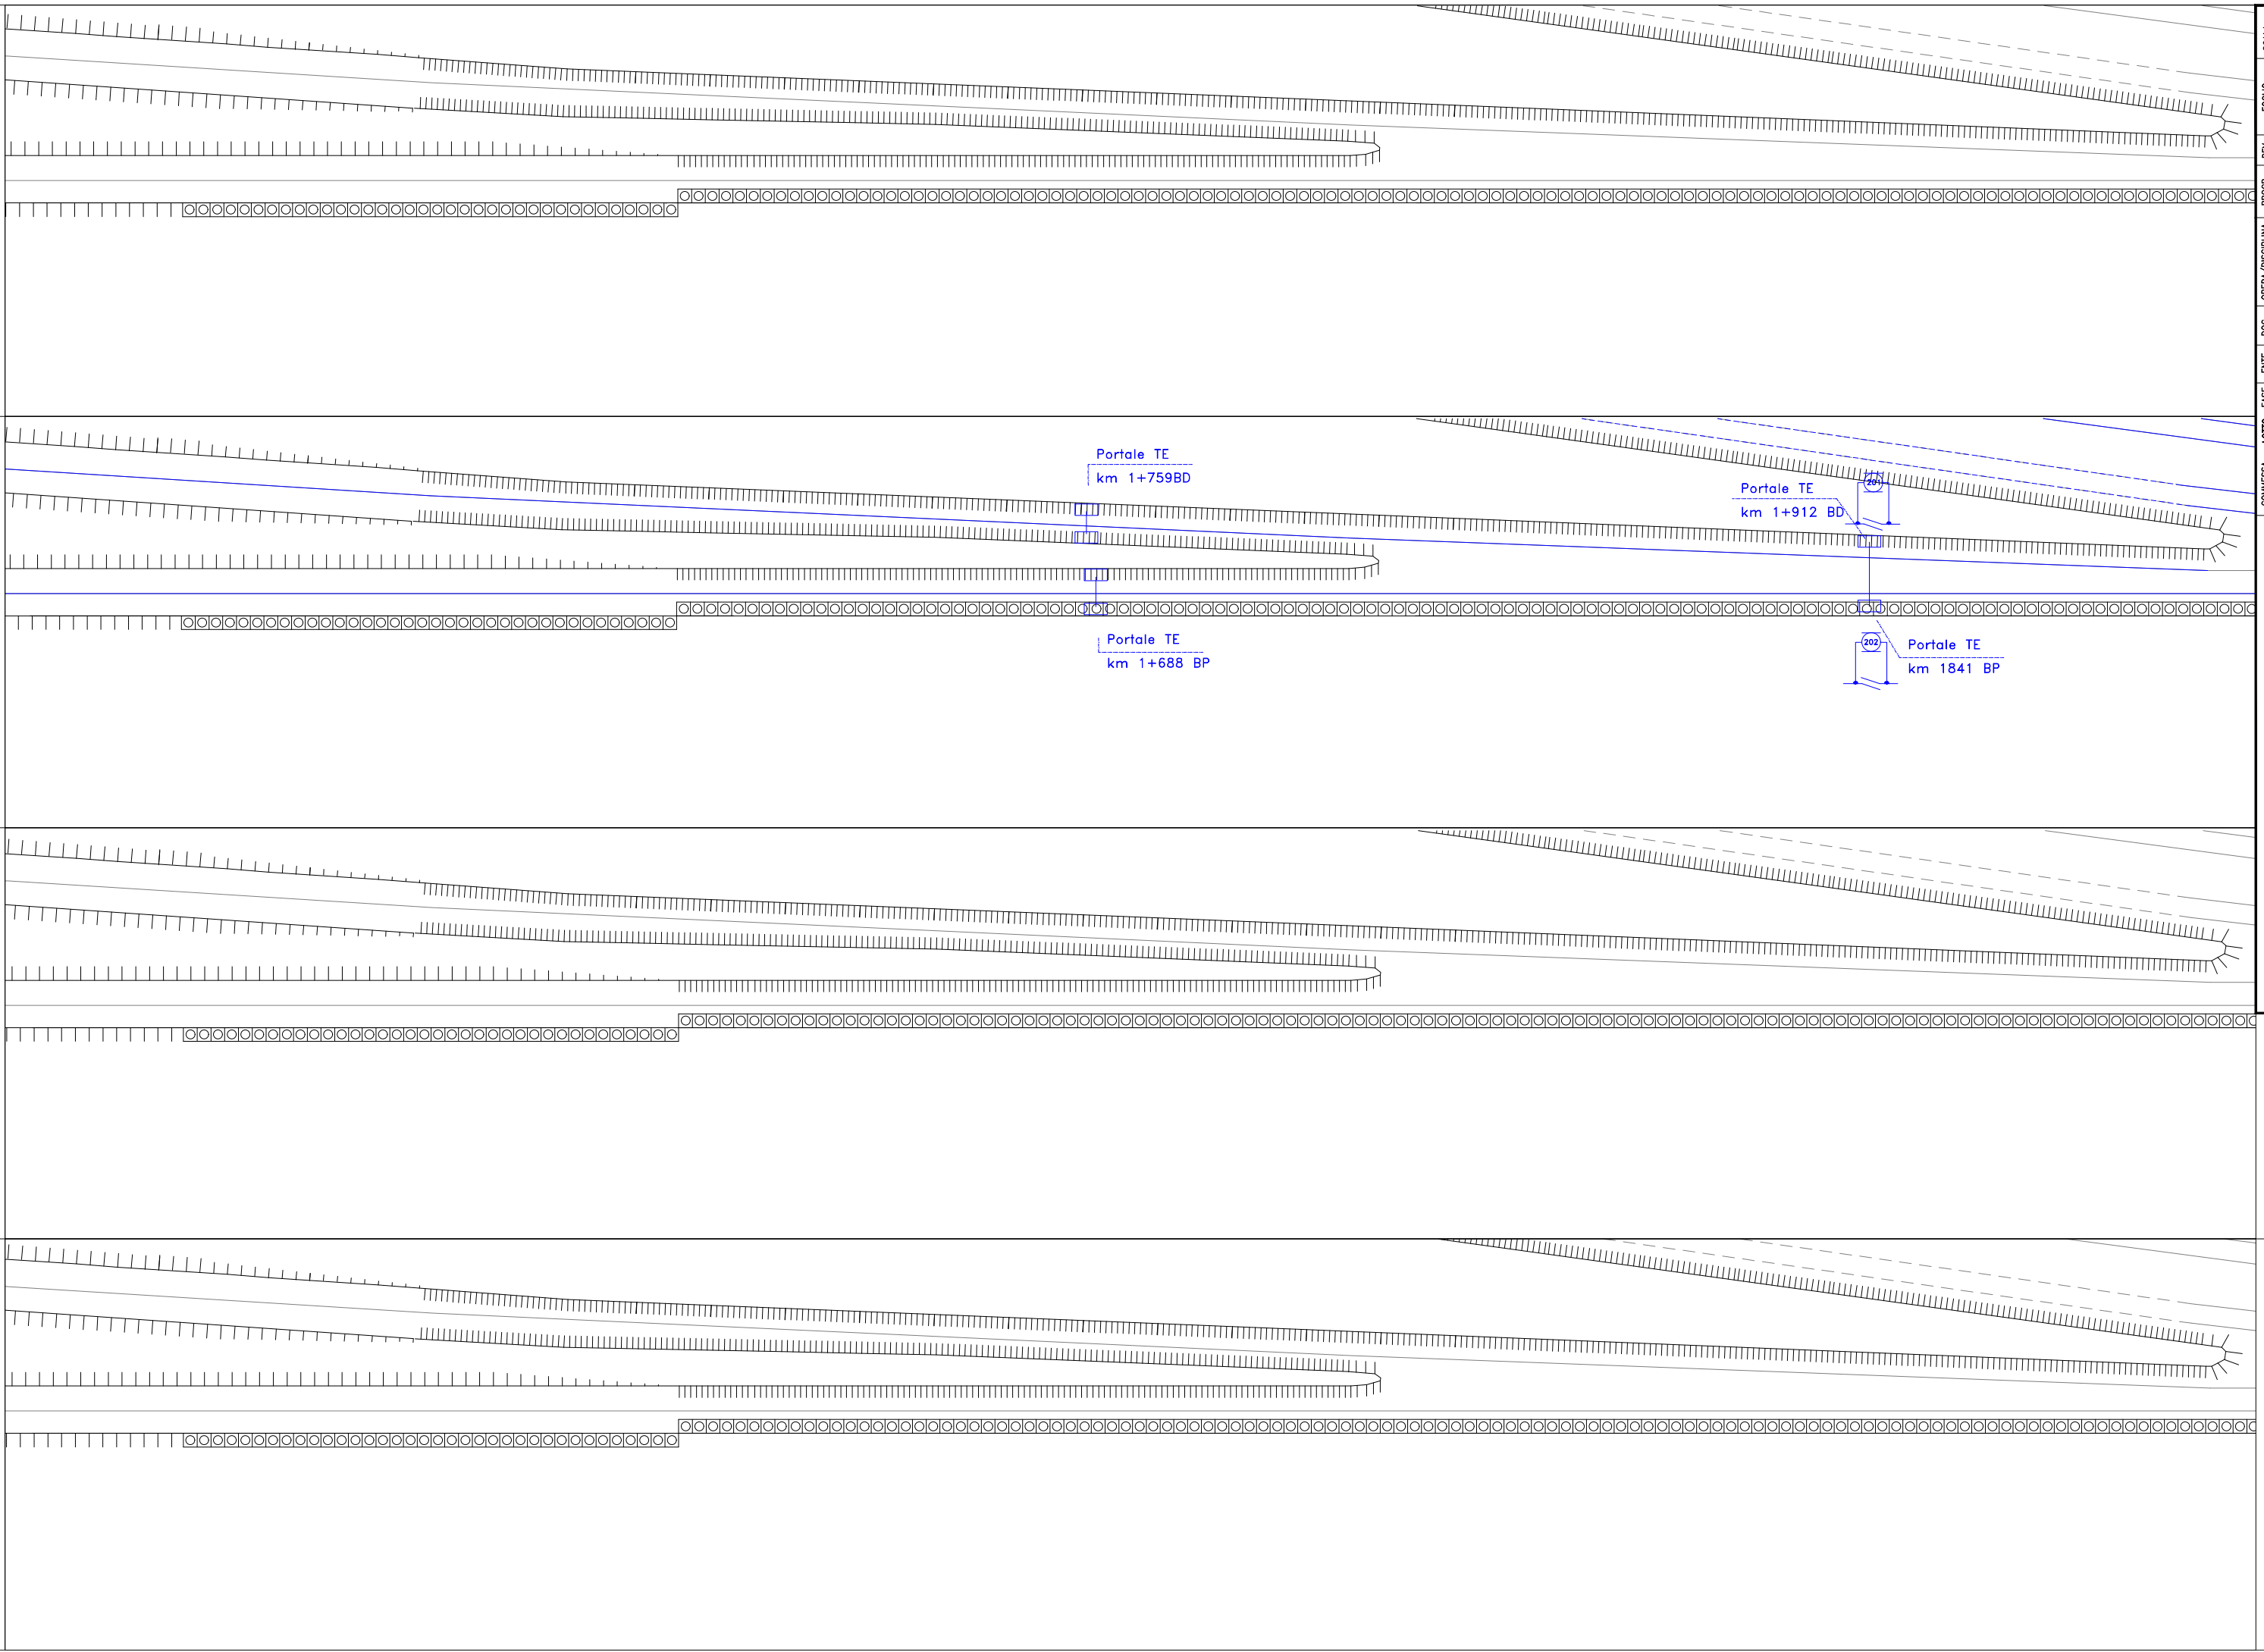

SCALA: 1:78
 FOLIO 17 di 78
 REV. A
 PROG. 001
 OPERA/DISCIPLINA MD0000
 DOC. DX
 ENTE ZZ
 FASE E
 LOTTO 01
 COMMESSA I/FIN

U.O. SICUREZZA, MANUTENZIONE ED INTEROPERABILITÀ



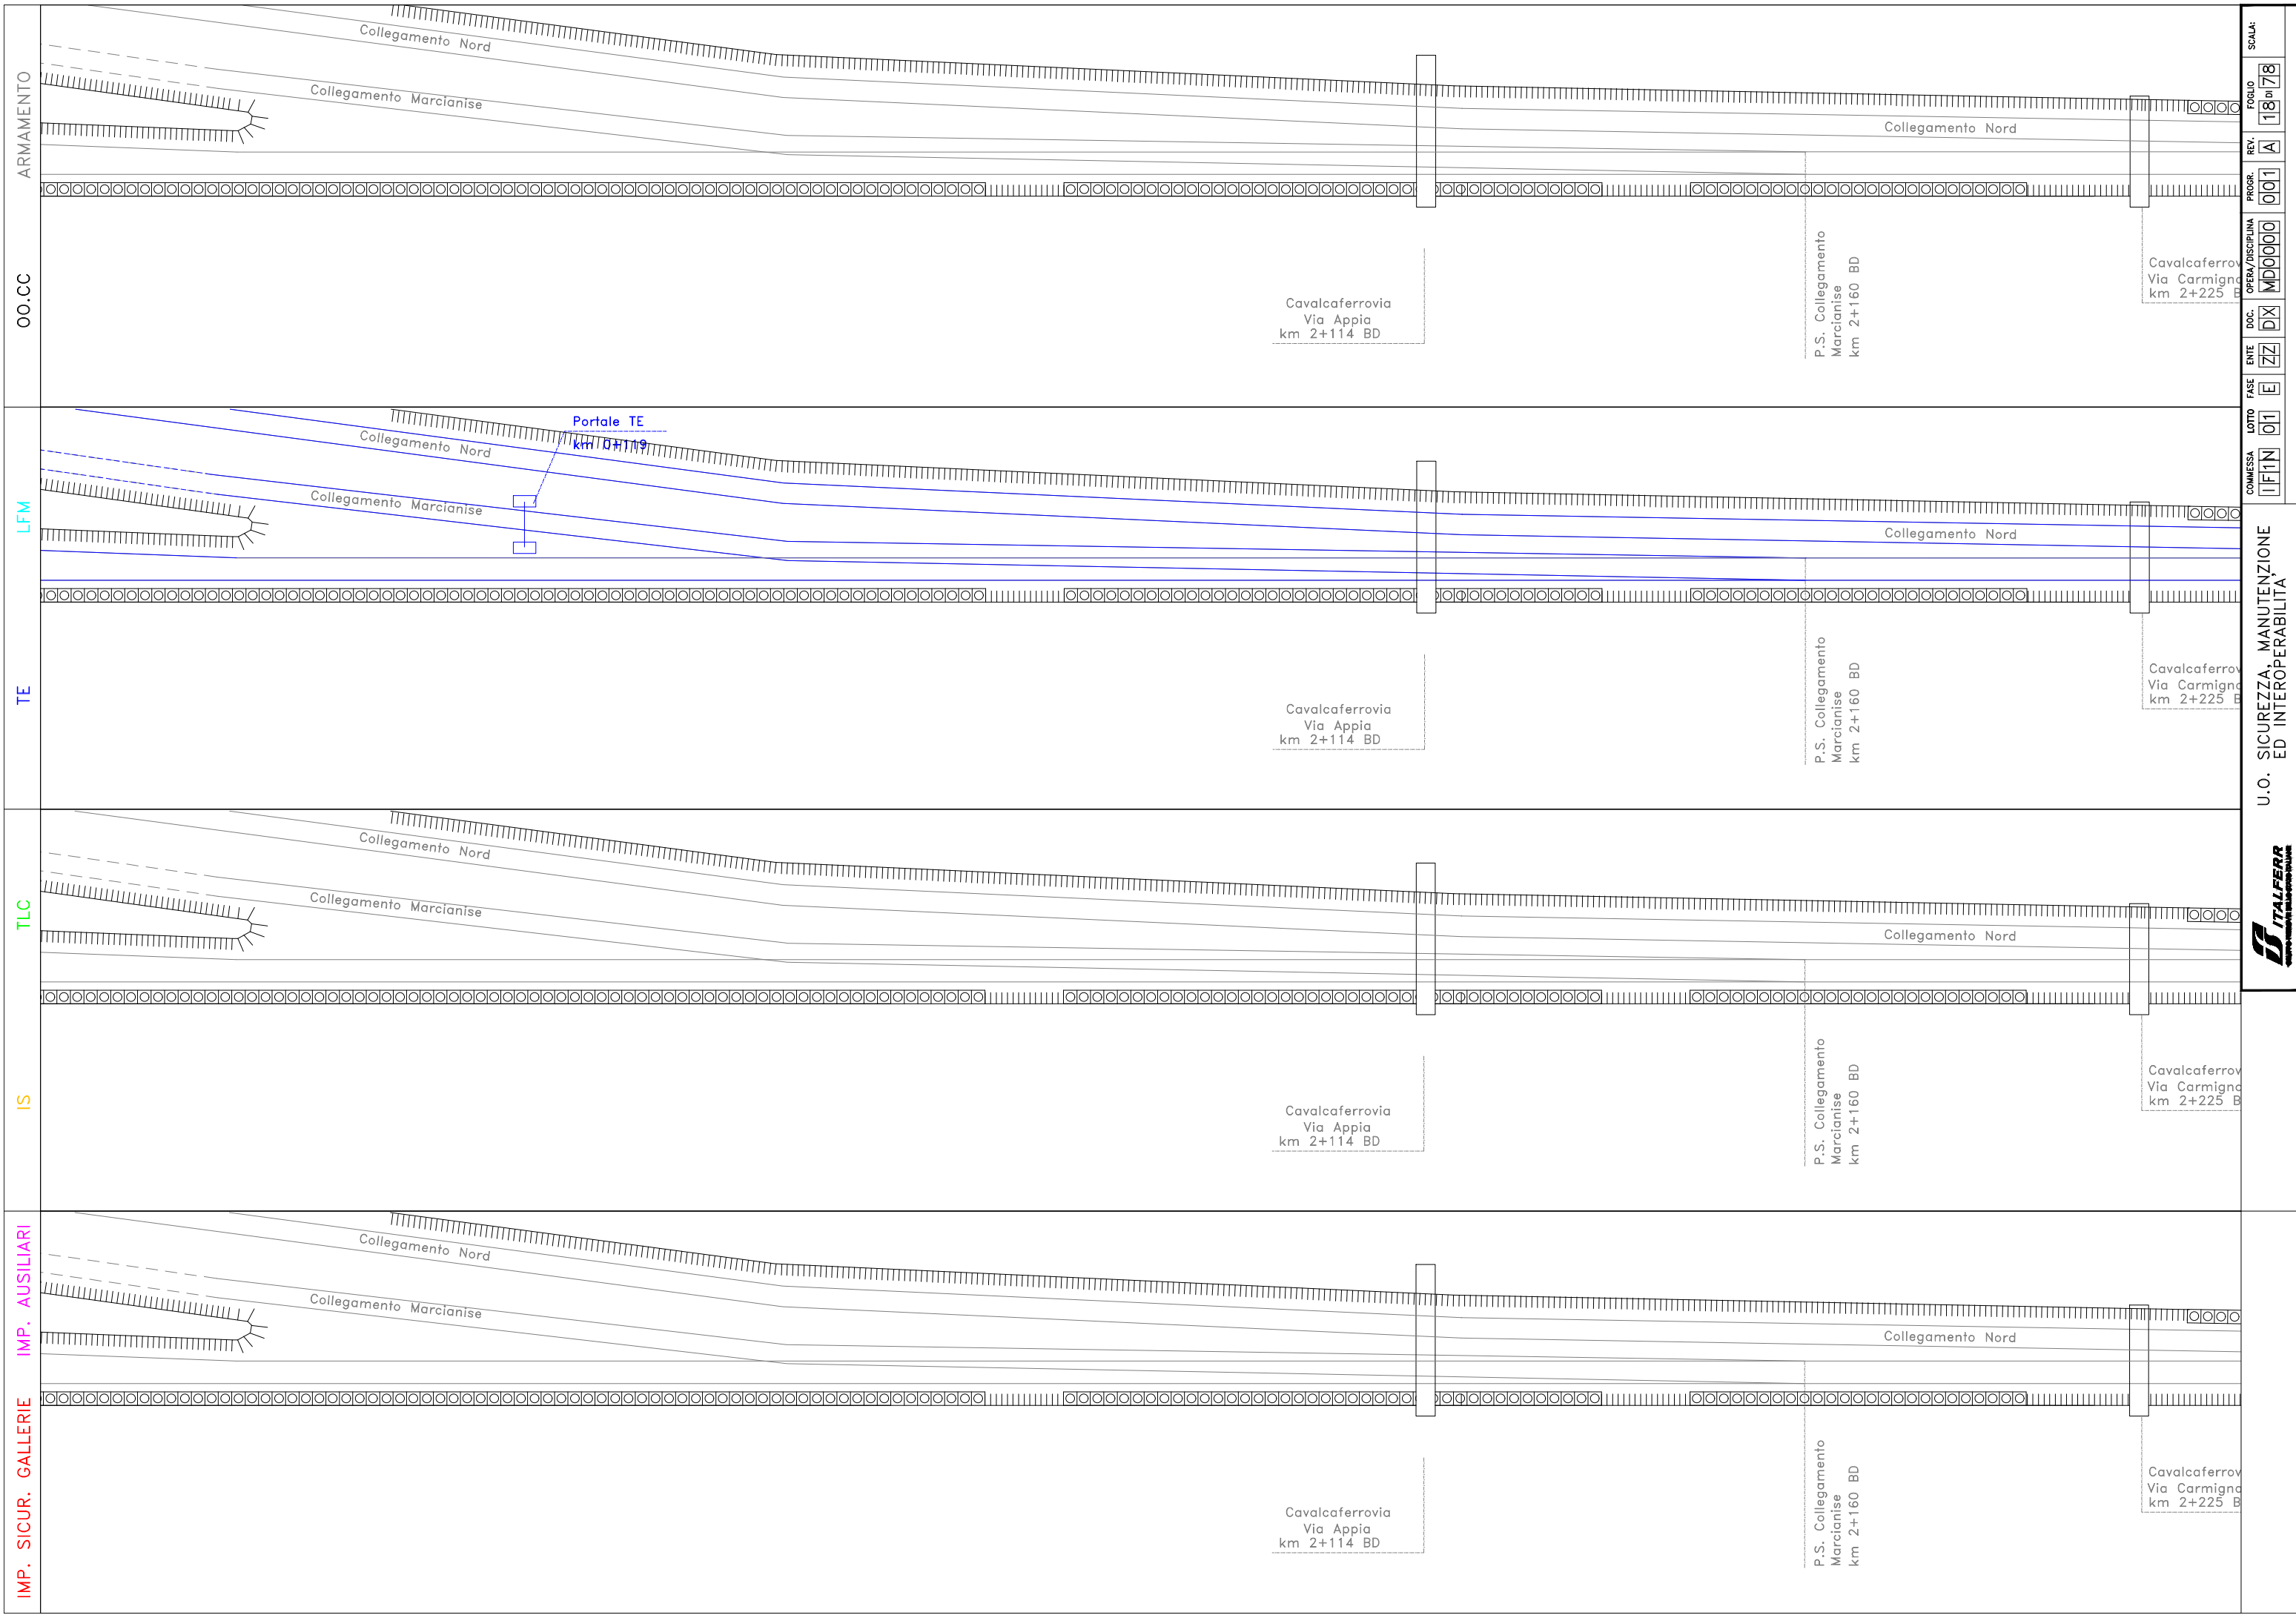

ARMAMENTO

OO.CC

LFM

TE

TLC

IS

IMP. SICUR. GALLERIE

IMP. AUSILIARI

Collegamento Nord

Collegamento Marcianise

Collegamento Nord

Cavalcaferrovia
Via Appia
km 2+114 BD

P.S. Collegamento
Marcianise
km 2+160 BD

Cavalcaferrovia
Via Carmignola
km 2+225 BD

Portale TE
km 2+119

Cavalcaferrovia
Via Appia
km 2+114 BD

P.S. Collegamento
Marcianise
km 2+160 BD

Cavalcaferrovia
Via Carmignola
km 2+225 BD

Cavalcaferrovia
Via Appia
km 2+114 BD

P.S. Collegamento
Marcianise
km 2+160 BD

Cavalcaferrovia
Via Carmignola
km 2+225 BD

Cavalcaferrovia
Via Appia
km 2+114 BD

P.S. Collegamento
Marcianise
km 2+160 BD

Cavalcaferrovia
Via Carmignola
km 2+225 BD

SCALA:
FOLIO 18 di 78
REV. A
PROG. 001
OPERA/DISCIPLINA MD0000
DOC. DX
ENTE ZZ
FASE E
LOTTO 01
COMMESSA I/FIN

U.O. SICUREZZA, MANUTENZIONE ED INTEROPERABILITÀ





ARMAMENTO
OO.CC
LFM
TE
TLC
IS
IMP. SICUR. GALLERIE IMP. AUSILIARI

FA04
IS 1,44

FA04
IS LF GE


FA04
TLC IS

FA04
IS

SCALA:
FOGLIO 19 di 78
REV. A
PROG. 001
OPERA/DISCIPLINA MD0000
DOC. DX
ENTE ZZ
FASE E
LOTTO 01
COMMESSA I/FIN


U.O. SICUREZZA, MANUTENZIONE ED INTEROPERABILITÀ



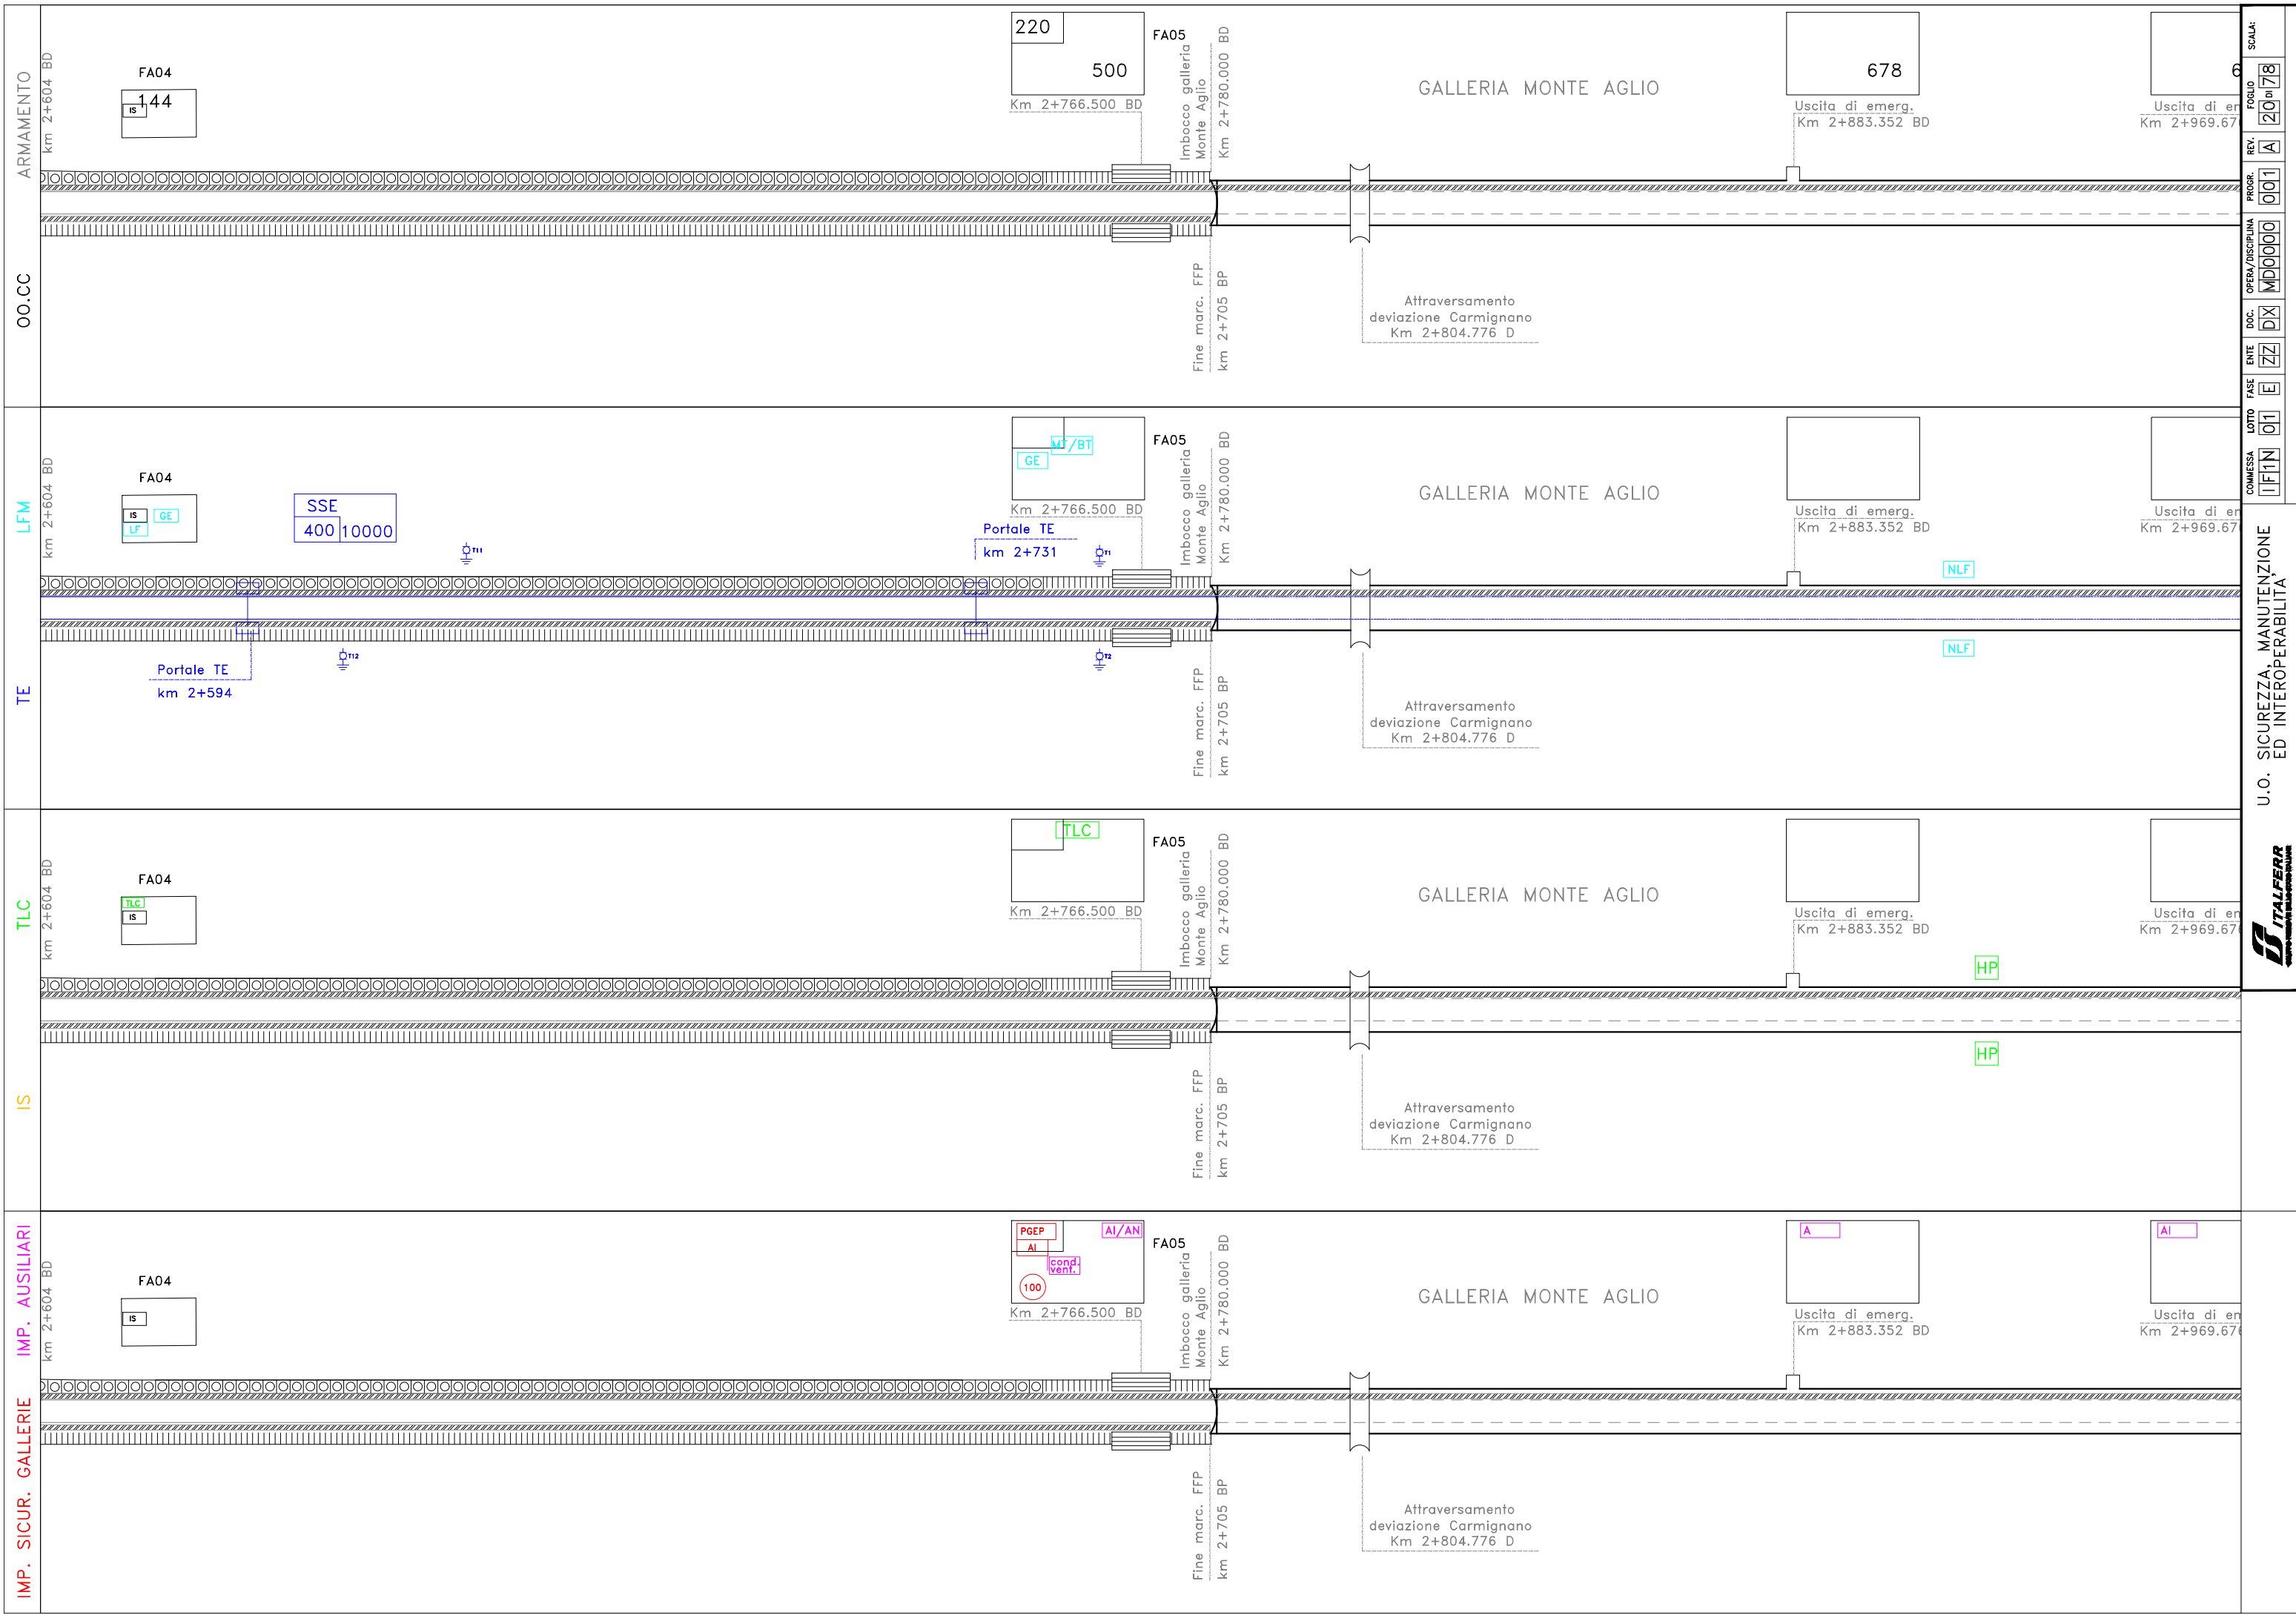

ARMAMENTO
OO.CC
LFM
TE
TLC
IS
IMP. SICUR. GALLERIE
IMP. AUSILIARI

SCALA: 1:200
FOLIO: 20 di 78
REV. A
PROG. 001
OPERA/DISCIPLINA: MD0000
DOC. DX
ENTE: ZZ
FASE: E
LOTTO: 01
COMMESSA: I/FIN
U.O. SICUREZZA, MANUTENZIONE ED INTEROPERABILITÀ
ITALFERR

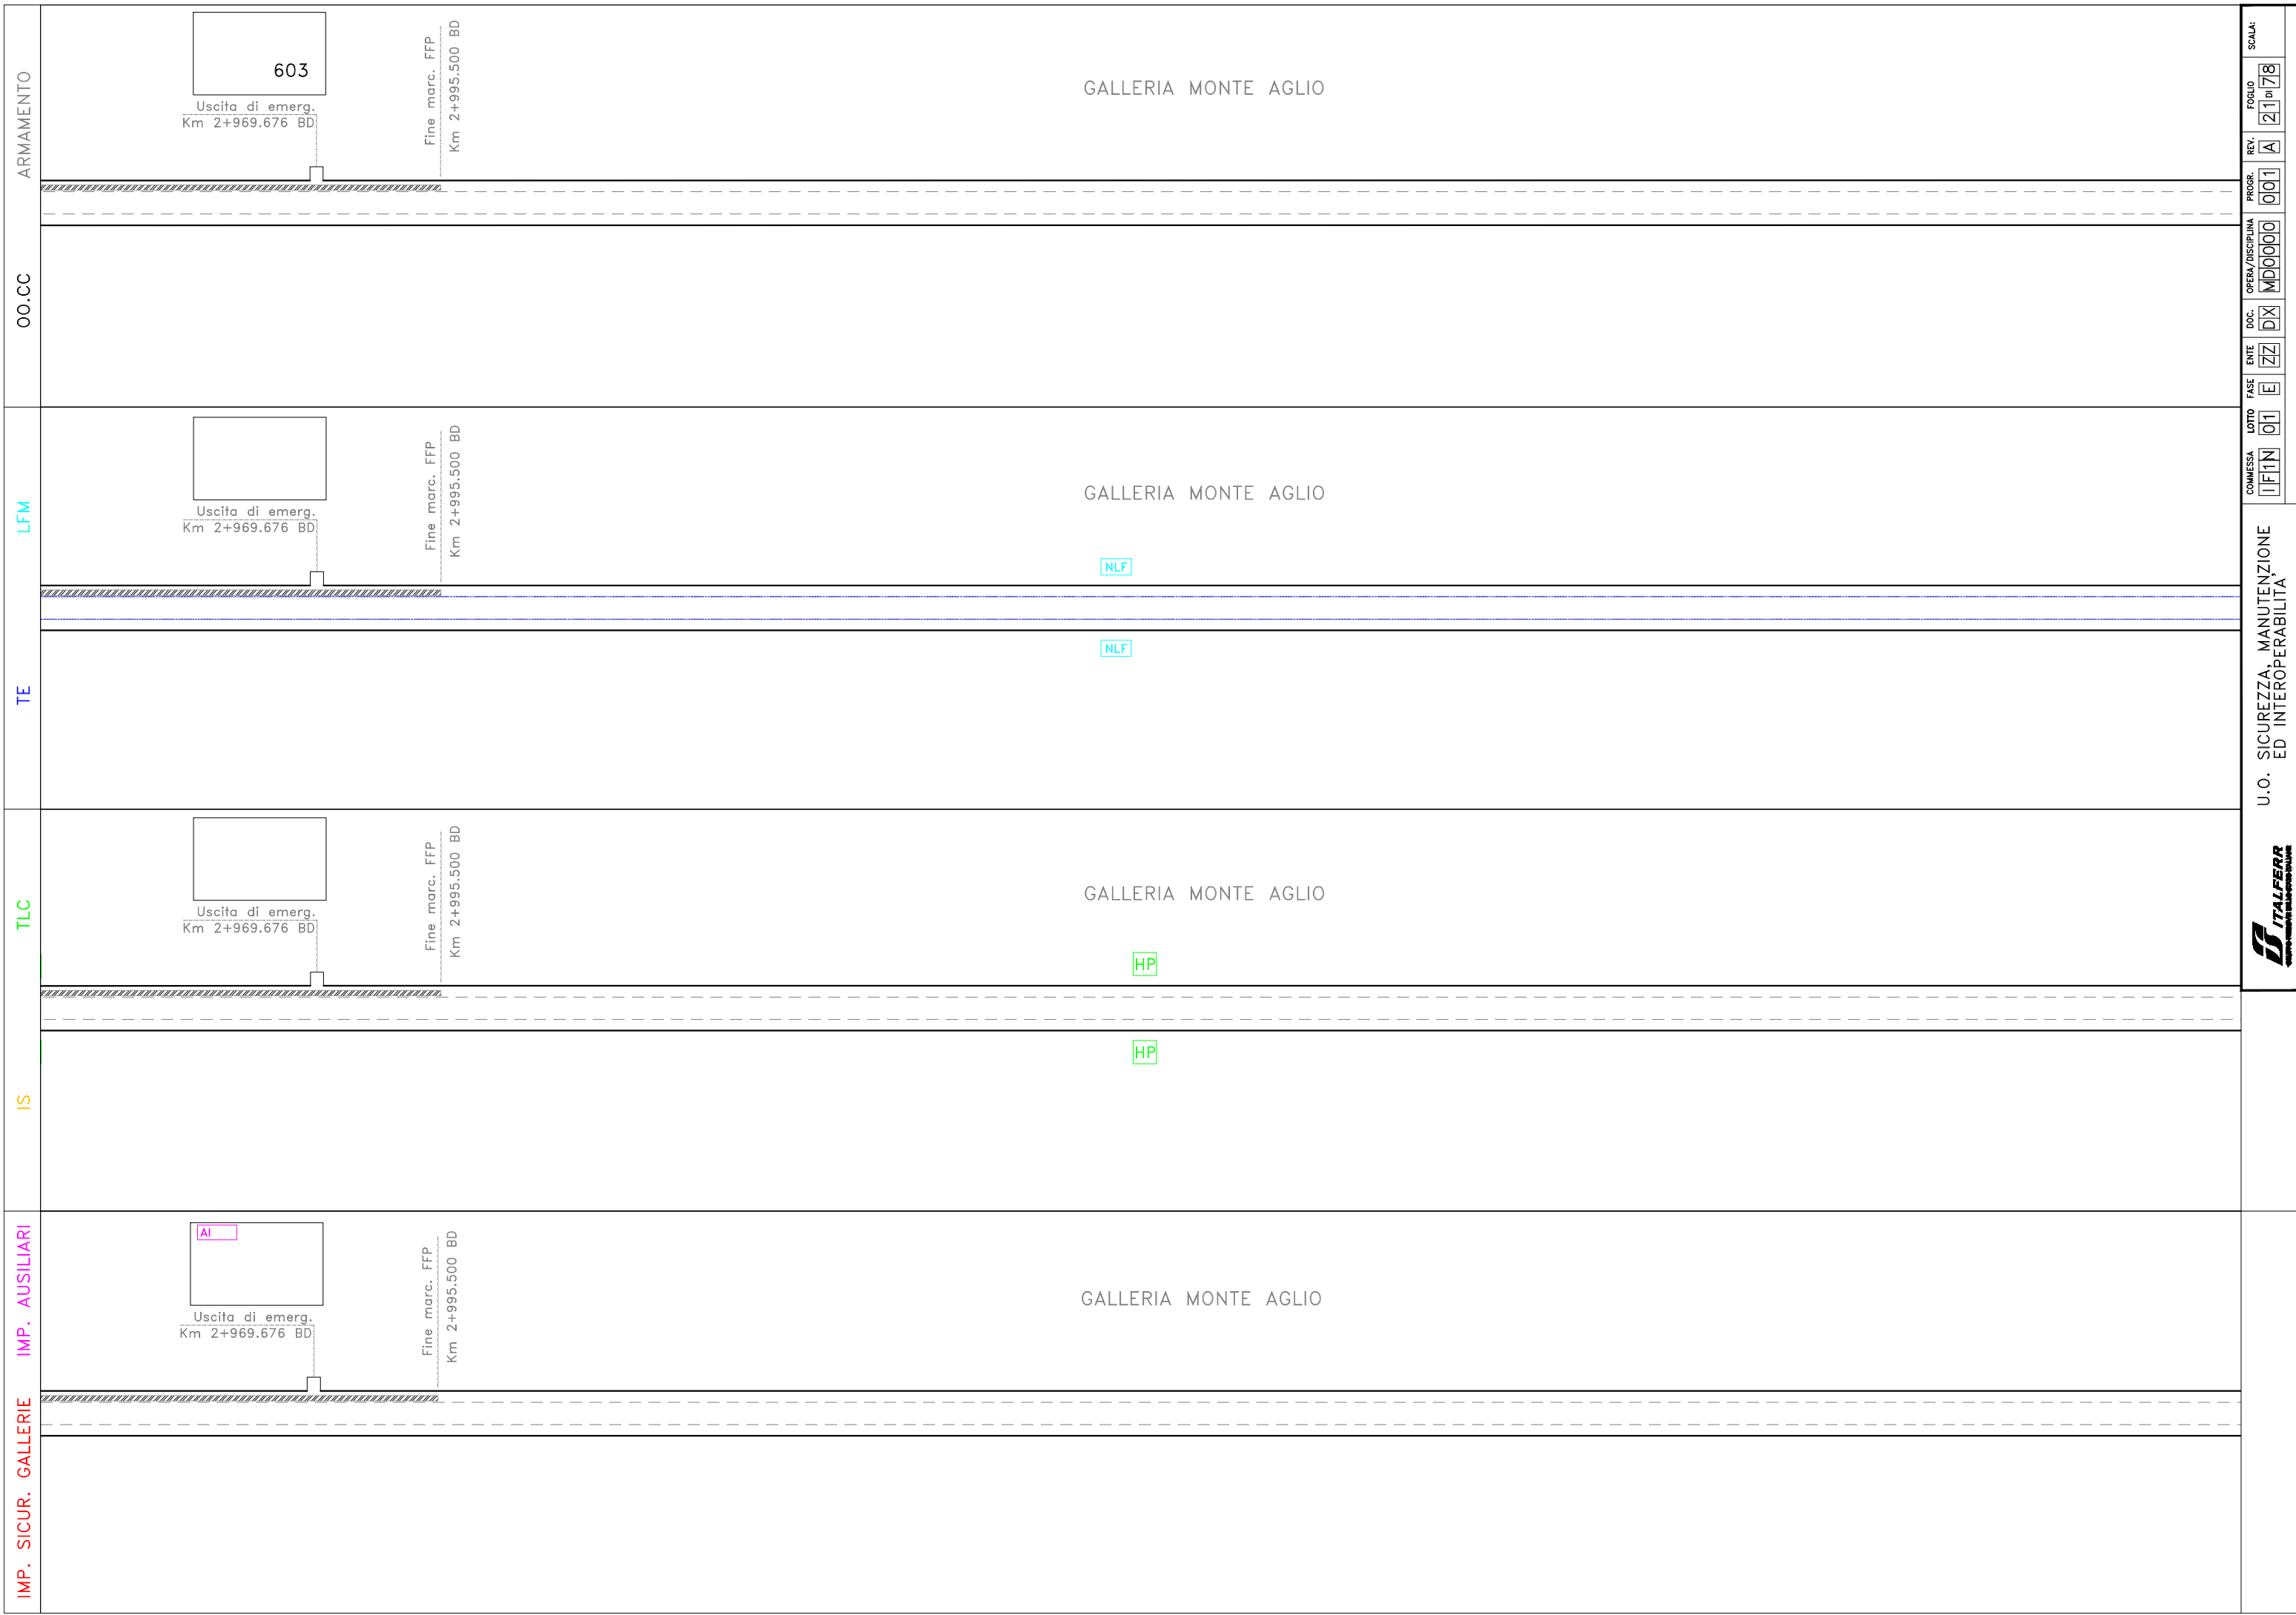

ARMAMENTO

OO.CC

LFM

TE

TLC

IS

IMP. AUSILIARI

IMP. SICUR. GALLERIE

603

Uscita di emerg.
Km 2+969.676 BD

Fine marc. FFP
Km 2+995.500 BD

GALLERIA MONTE AGLIO

GALLERIA MONTE AGLIO

GALLERIA MONTE AGLIO

GALLERIA MONTE AGLIO

NLF

NLF

HP

HP

Uscita di emerg.
Km 2+969.676 BD

Fine marc. FFP
Km 2+995.500 BD

Uscita di emerg.
Km 2+969.676 BD

Fine marc. FFP
Km 2+995.500 BD


Uscita di emerg.
Km 2+969.676 BD

Fine marc. FFP
Km 2+995.500 BD

SCALA:	
FOLIO	21 di 78
REV.	A
PROG.	001
OPERA/DISCIPLINA	MD0000
DOC.	DX
ENTE	ZZ
FASE	E
LOTTO	01
COMMESSA	IFIN

U.O. SICUREZZA, MANUTENZIONE ED INTEROPERABILITÀ



ARMAMENTO	GALLERIA MONTE AGLIO	SCALA: FOLIO 22 di 78 REV. A PROGR. 001
OO.CC	GALLERIA MONTE AGLIO	OPERA/DISCIPLINA MD0000 DOC. DX ENTE ZZ FASE E LOTTO 01
LFM	GALLERIA MONTE AGLIO	COMMESSA TIFIN
TE	GALLERIA MONTE AGLIO	U.O. SICUREZZA, MANUTENZIONE ED INTEROPERABILITÀ
TLC	GALLERIA MONTE AGLIO	
IS	GALLERIA MONTE AGLIO	
IMP. SICUR. GALLERIE IMP. AUSILIARI	GALLERIA MONTE AGLIO	

GALLERIA MONTE AGLIO

GALLERIA MONTE AGLIO

GALLERIA MONTE AGLIO

GALLERIA MONTE AGLIO

NLF

NLF

NLF

NLF

HP

HP

HP

HP

ARMAMENTO

OO.CC

LFM

TE

TLC

IS

IMP. AUSILIARI

IMP. SICUR. GALLERIE

Innesto finestra F1
km 3+777.276 BD

GALLERIA MONTE AGLIO

P.S. COM P/D
km 3+889

P.S. COM P/D
km 3+804

Innesto finestra F1
km 3+777.276 BD

GALLERIA MONTE AGLIO

P.S. COM P/D
km 3+889

P.S. COM P/D
km 3+804

Innesto finestra F1
km 3+777.276 BD

GALLERIA MONTE AGLIO

P.S. COM P/D
km 3+889

P.S. COM P/D
km 3+804

Innesto finestra F1
km 3+777.276 BD

GALLERIA MONTE AGLIO

P.S. COM P/D
km 3+889

P.S. COM P/D
km 3+804

SCALA:	
FOLIO	23 di 78
REV.	A
PROGR.	001
OPERA/DISCIPLINA	MD0000
DOC.	DX
ENTE	ZZ
FASE	E
LOTTO	01
COMMESSA	IFIN

U.O. SICUREZZA, MANUTENZIONE ED INTEROPERABILITÀ



ARMAMENTO	GALLERIA MONTE AGLIO	SCALA:
OO.CC	GALLERIA MONTE AGLIO	FOGLIO: 24 di 78
LFM	GALLERIA MONTE AGLIO	REV. A
TE	GALLERIA MONTE AGLIO	PROG. 001
TLC	GALLERIA MONTE AGLIO	OPERA/DISCIPLINA MD0000
IS	GALLERIA MONTE AGLIO	DOC. DX
IMP. SICUR. GALLERIE IMP. AUSILIARI	GALLERIA MONTE AGLIO	ENTE ZZ
		FASE E

NLF

NLF

HP

HP

COMMESSA TIFIN 01



ARMAMENTO	GALLERIA MONTE AGLIO	SCALA: FOLIO 25 di 78 REV. A PROG. 001
OO.CC	GALLERIA MONTE AGLIO	OPERA/DISCIPLINA MD0000 DOC. DX ENTE ZZ
LFM	GALLERIA MONTE AGLIO	LOTTO 01 COMMESSA TFIN
TE	GALLERIA MONTE AGLIO	U.O. SICUREZZA, MANUTENZIONE ED INTEROPERABILITÀ
TLC	GALLERIA MONTE AGLIO	
IS	GALLERIA MONTE AGLIO	
IMP. SICUR. GALLERIE IMP. AUSILIARI	GALLERIA MONTE AGLIO	

NLF

NLF

NLF


NLF


HP

HP

HP

HP

ARMAMENTO	<p style="text-align: center;">GALLERIA MONTE AGLIO</p>	SCALA: FOLIO 26 di 78 REV. A PROGR. 001
OO.CC	<p style="text-align: center;">GALLERIA MONTE AGLIO</p>	OPERA/DISCIPLINA MD0000 DOC. DX ENTE ZZ FASE E LOTTO 01
LFM	<p style="text-align: center;">GALLERIA MONTE AGLIO</p> <p style="text-align: center;">NLF</p>	COMMESSA TIFIN
TE	<p style="text-align: center;">GALLERIA MONTE AGLIO</p> <p style="text-align: center;">NLF</p>	U.O. SICUREZZA, MANUTENZIONE ED INTEROPERABILITÀ
TLC	<p style="text-align: center;">GALLERIA MONTE AGLIO</p> <p style="text-align: center;">HP</p>	
IS	<p style="text-align: center;">GALLERIA MONTE AGLIO</p> <p style="text-align: center;">HP</p>	
IMP. SICUR. GALLERIE IMP. AUSILIARI	<p style="text-align: center;">GALLERIA MONTE AGLIO</p>	

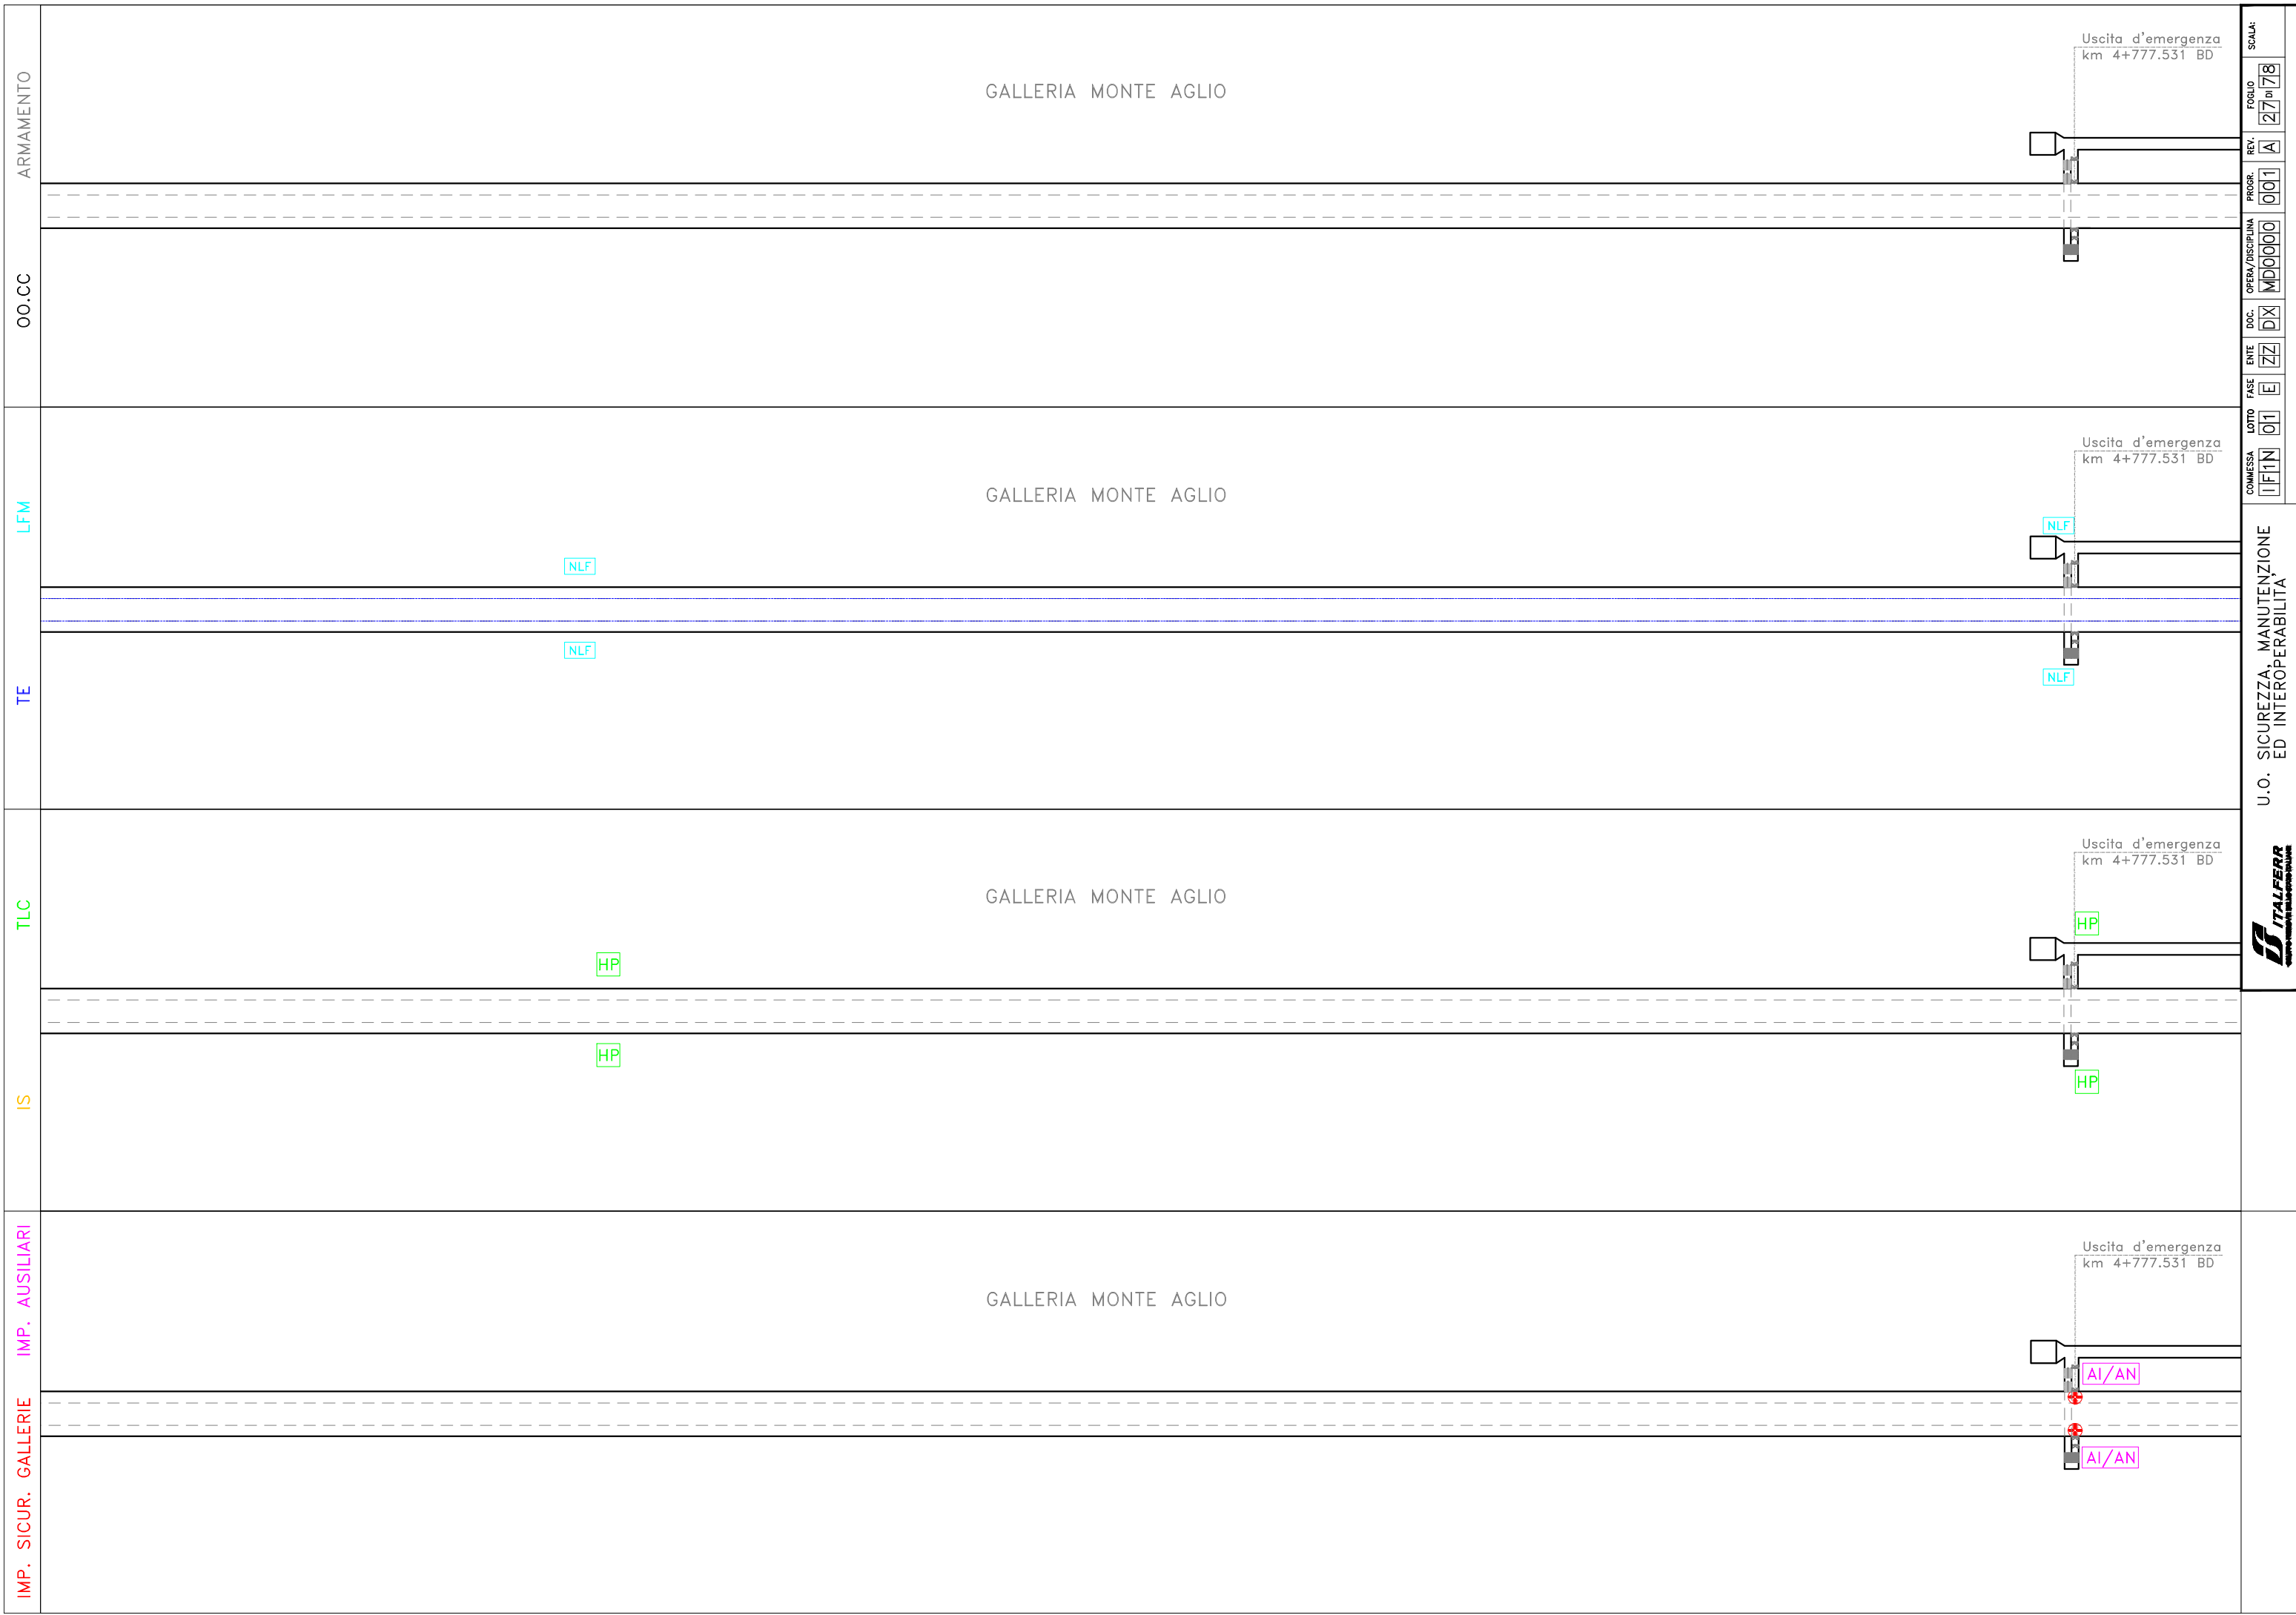

ARMAMENTO

OO.CC.

LFM

TE

TLC

IS

IMP. AUSILIARI

IMP. SICUR. GALLERIE

GALLERIA MONTE AGLIO

GALLERIA MONTE AGLIO

GALLERIA MONTE AGLIO

GALLERIA MONTE AGLIO

Uscita d'emergenza
km 4+777.531 BD

Uscita d'emergenza
km 4+777.531 BD

Uscita d'emergenza
km 4+777.531 BD

Uscita d'emergenza
km 4+777.531 BD

NLF

NLF

HP

HP

NLF

NLF

HP

HP


AI/AN

AI/AN

SCALA:	
FOLIO	27 di 78
REV.	A
PROGR.	001
OPERA/DISCIPLINA	MD0000
DOC.	DX
ENTE	ZZ
FASE	E
LOTTO	01
COMMESSA	IFIN

U.O. SICUREZZA, MANUTENZIONE ED INTEROPERABILITÀ



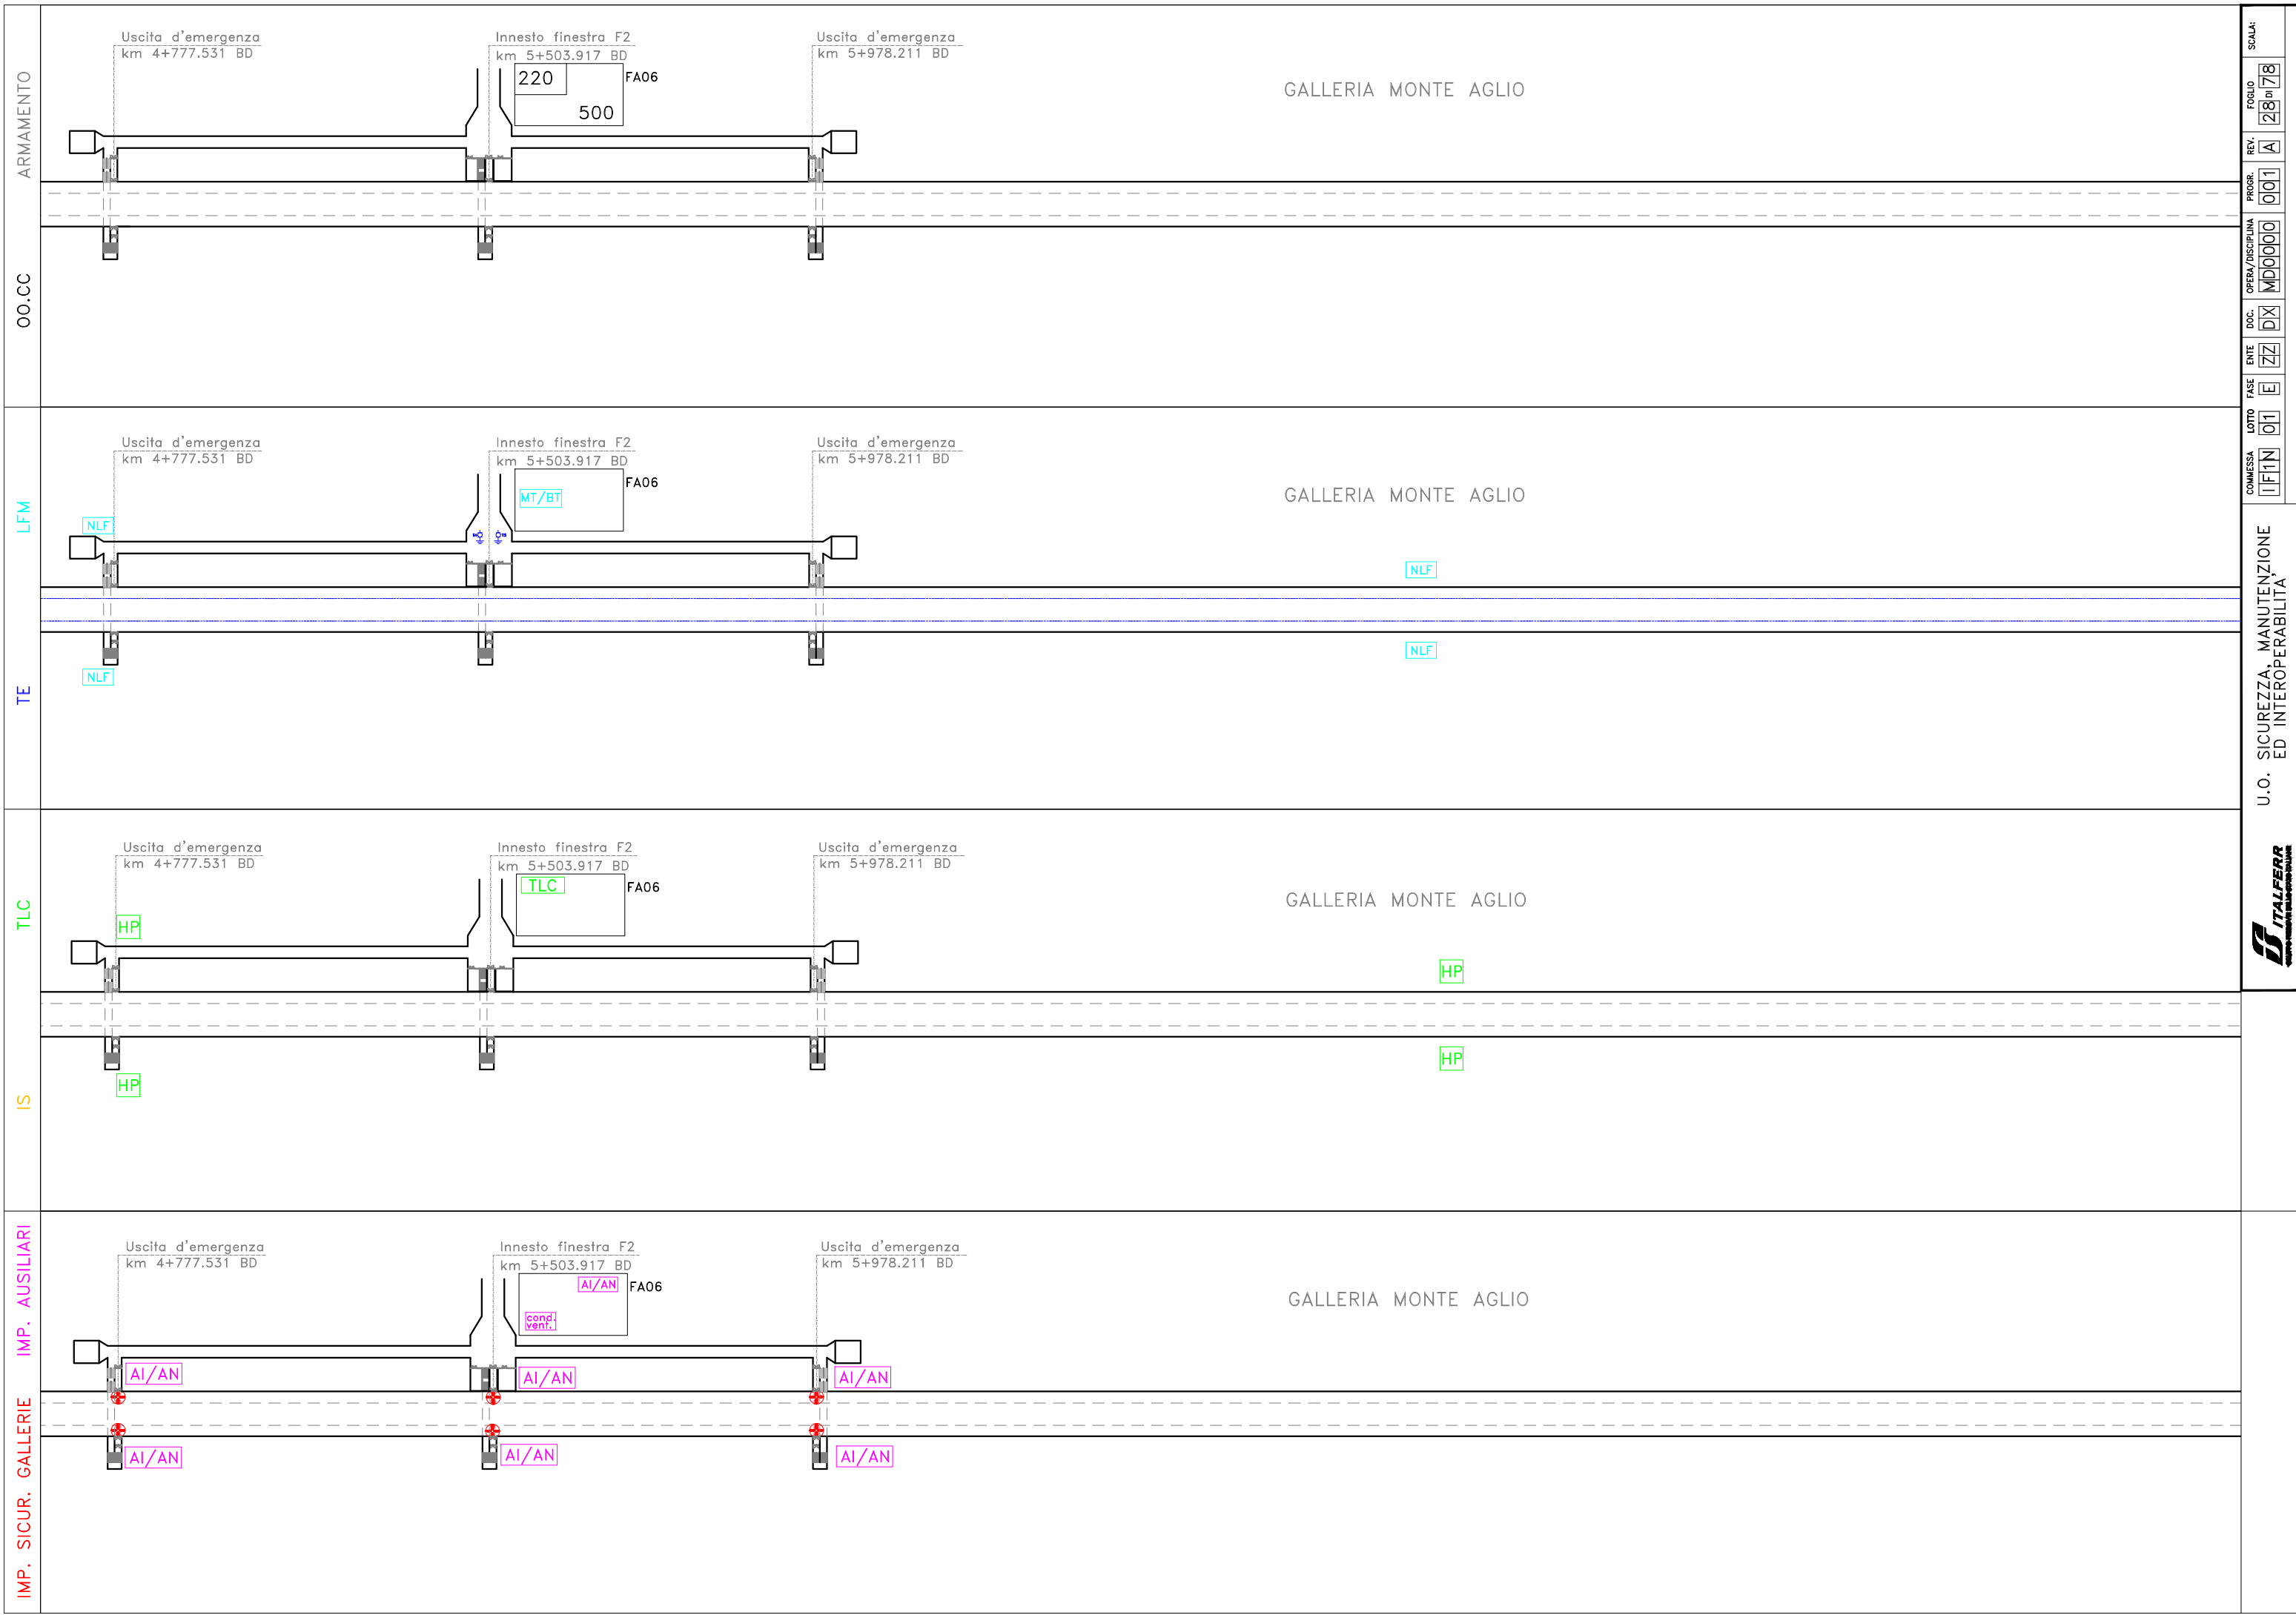

ARMAMENTO

OO.CC

LFM

TE

TLC

IS

IMP. AUSILIARI

IMP. SICUR. GALLERIE

GALLERIA MONTE AGLIO

GALLERIA MONTE AGLIO

GALLERIA MONTE AGLIO

GALLERIA MONTE AGLIO


SCALA:	1:200
FOLIO	28 di 78
REV.	A
PROGR.	001
OPERA/DISCIPLINA	MD0000
DOC.	DX
ENTE	ZZ
FASE	E
LOTTO	01
COMMESSA	IFIN


U.O. SICUREZZA, MANUTENZIONE ED INTEROPERABILITÀ



ARMAMENTO	GALLERIA MONTE AGLIO	SCALA: FOLIO 29 di 78 REV. A PROG. 001
OO.CC	GALLERIA MONTE AGLIO	OPERA/DISCIPLINA MD0000 DOC. DX ENTE ZZ FASE E LOTTO 01
LFM	GALLERIA MONTE AGLIO NLF	COMMESSA TFIN
TE	GALLERIA MONTE AGLIO NLF	U.O. SICUREZZA, MANUTENZIONE ED INTEROPERABILITÀ
TLC	GALLERIA MONTE AGLIO HP	
IS	GALLERIA MONTE AGLIO HP	
IMP. SICUR. GALLERIE IMP. AUSILIARI	GALLERIA MONTE AGLIO	

ARMAMENTO	GALLERIA MONTE AGLIO	SCALA: FOLIO 30 di 78 REV. A PROG. 001
OO.CC	GALLERIA MONTE AGLIO	OPERA/DISCIPLINA MD0000 DOC. DX ENTE ZZ
LFM	GALLERIA MONTE AGLIO	LOTTO 01 COMMESSA TFIN
TE	<p style="text-align: center;">GALLERIA MONTE AGLIO</p> <p>NLF</p> <p>NLF</p>	U.O. SICUREZZA, MANUTENZIONE ED INTEROPERABILITÀ
TLC	<p style="text-align: center;">GALLERIA MONTE AGLIO</p> <p>HP</p> <p>HP</p>	
IS	<p style="text-align: center;">GALLERIA MONTE AGLIO</p> <p>HP</p> <p>HP</p>	
IMP. SICUR. GALLERIE IMP. AUSILIARI	GALLERIA MONTE AGLIO	

ARMAMENTO	<p style="text-align: center;">GALLERIA MONTE AGLIO</p>	SCALA: FOLIO 31 di 78 REV. A PROG. 001
OO.CC	<p style="text-align: center;">GALLERIA MONTE AGLIO</p>	OPERA/DISCIPLINA MD0000 DOC. DX ENTE ZZ FASE E LOTTO 01
LFM	<p style="text-align: center;">GALLERIA MONTE AGLIO</p> <p style="text-align: center;">NLF</p>	COMMESSA TFIN
TE	<p style="text-align: center;">GALLERIA MONTE AGLIO</p> <p style="text-align: center;">NLF</p>	U.O. SICUREZZA, MANUTENZIONE ED INTEROPERABILITÀ
TLC	<p style="text-align: center;">GALLERIA MONTE AGLIO</p> <p style="text-align: center;">HP</p>	
IS	<p style="text-align: center;">GALLERIA MONTE AGLIO</p> <p style="text-align: center;">HP</p>	
IMP. SICUR. GALLERIE IMP. AUSILIARI	<p style="text-align: center;">GALLERIA MONTE AGLIO</p>	

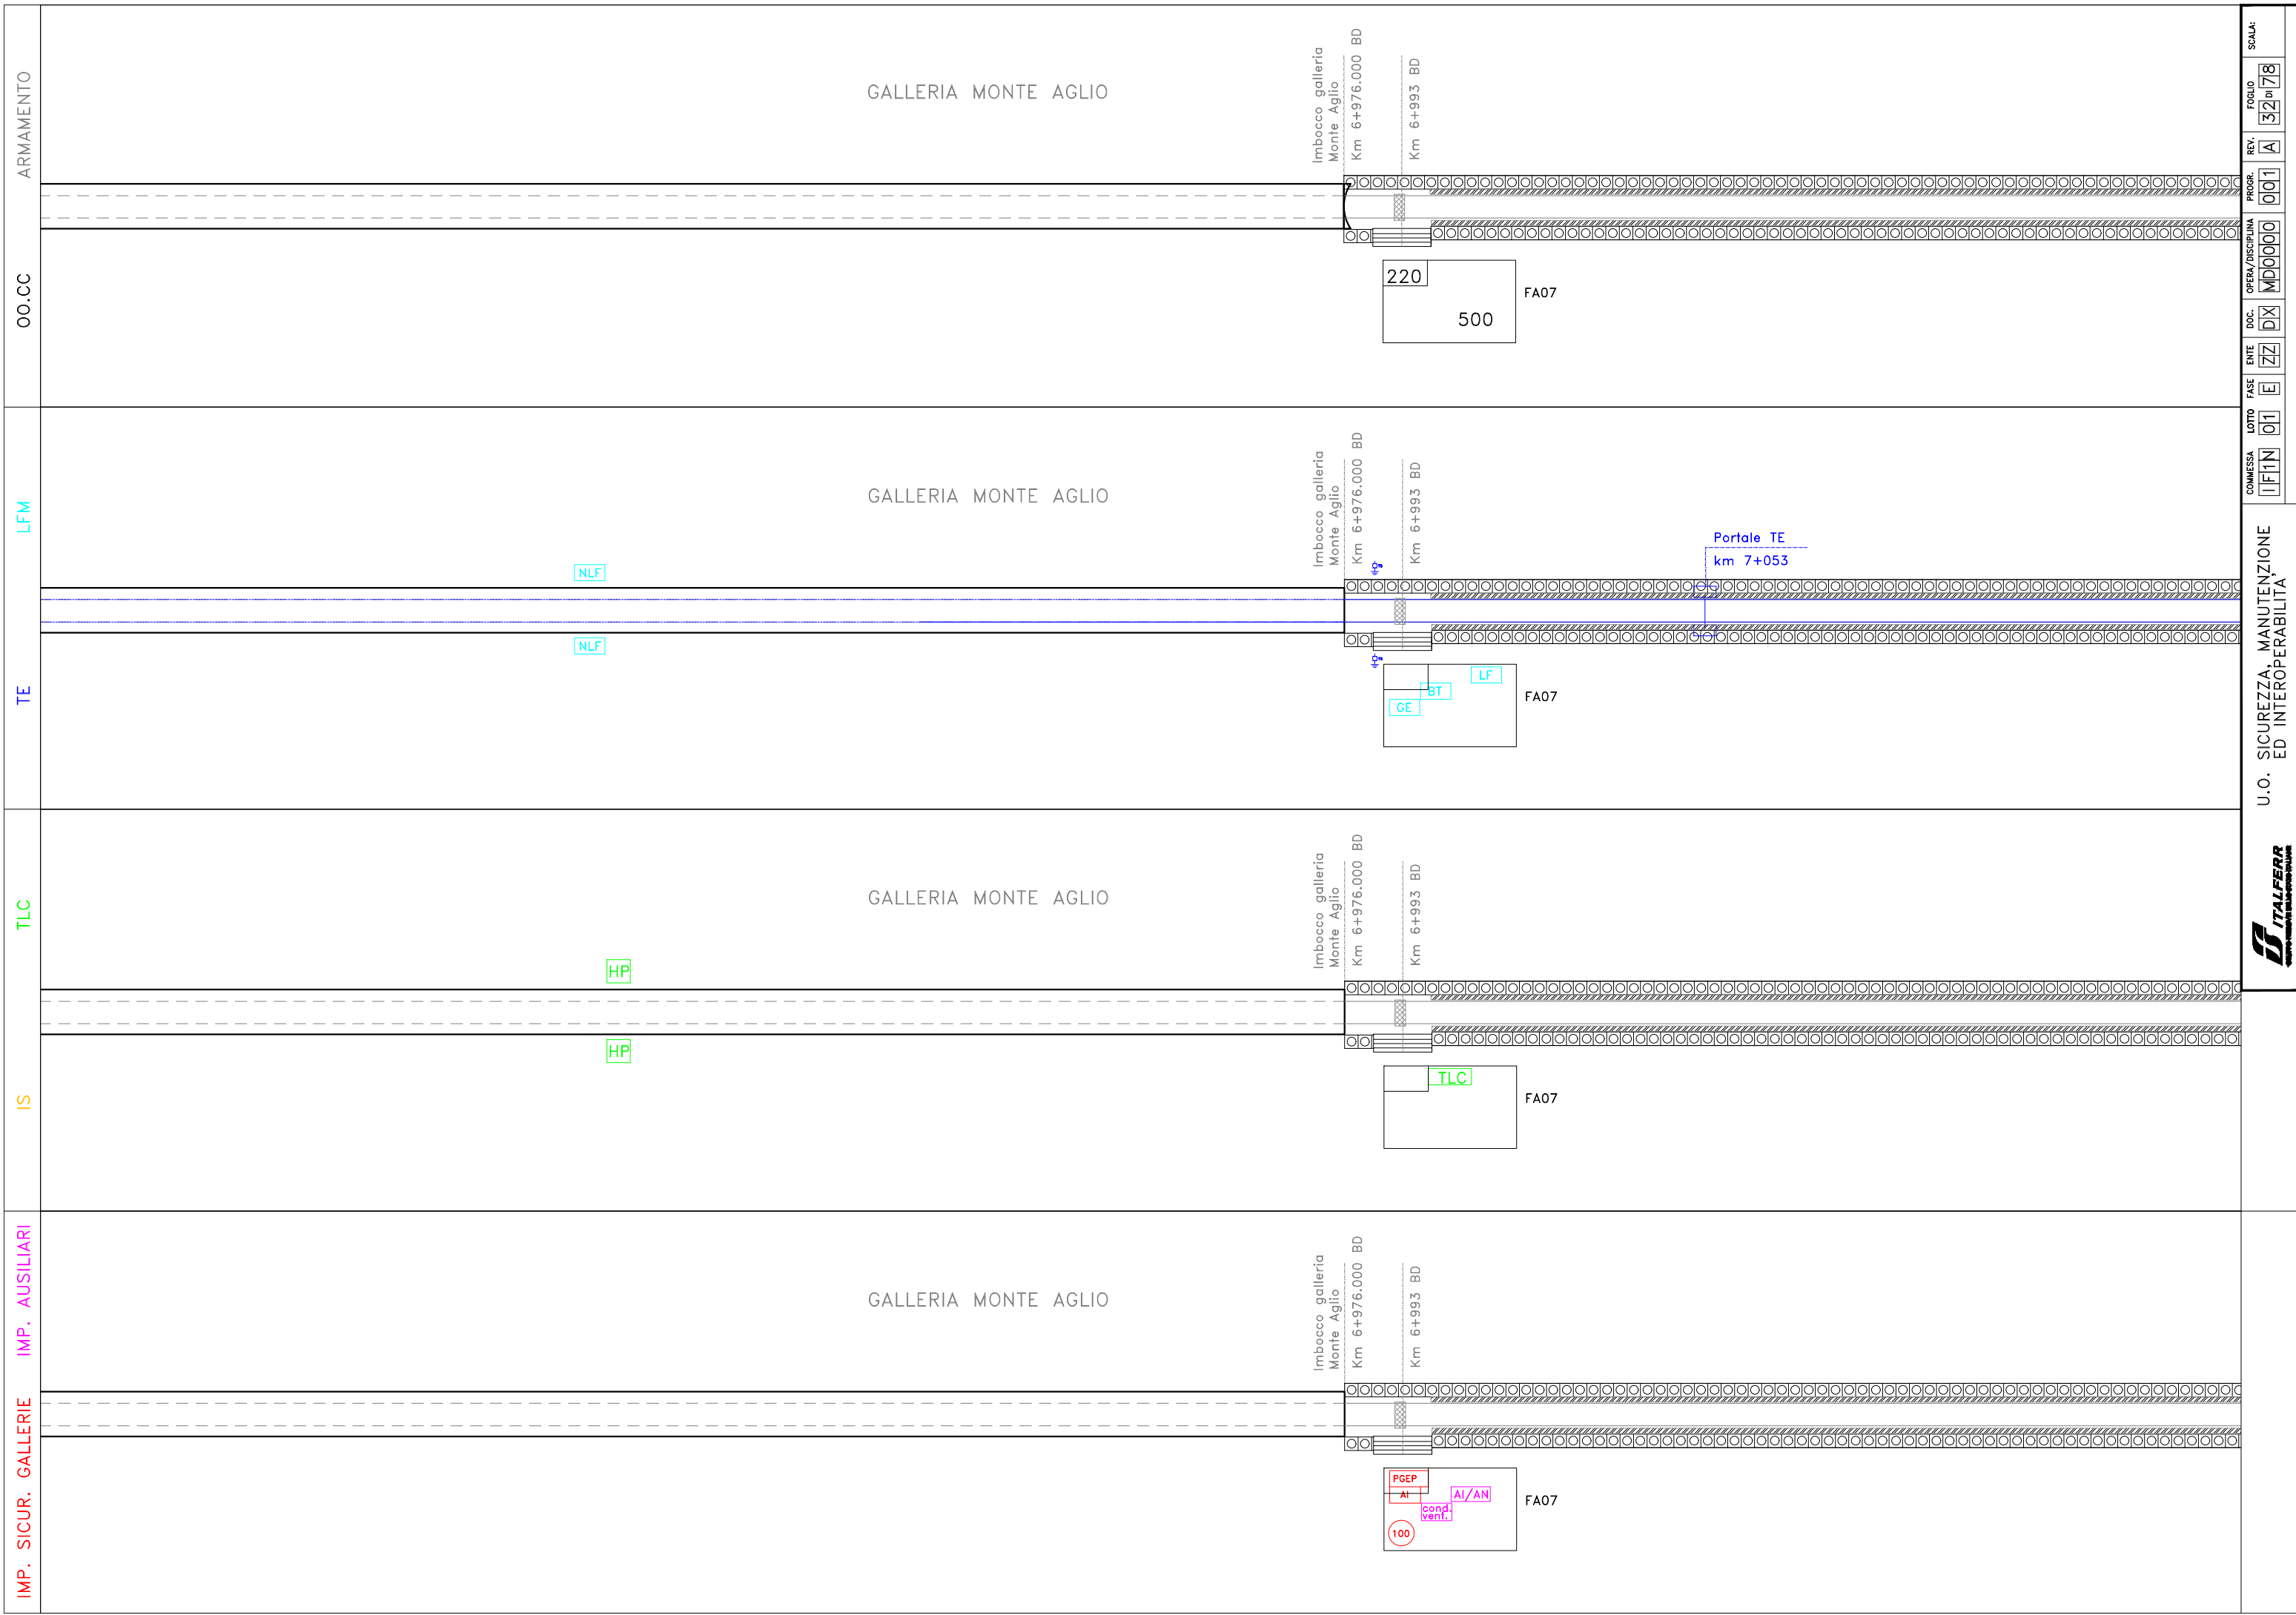

ARMAMENTO

OO.CC

LFM

TE

TLC

IS

IMP. AUSILIARI

IMP. SICUR. GALLERIE

GALLERIA MONTE AGLIO

GALLERIA MONTE AGLIO

GALLERIA MONTE AGLIO

GALLERIA MONTE AGLIO

Imbocco galleria
Monte Aglio
Km 6+976.000 BD
Km 6+993.000 BD

220
500
FA07

Imbocco galleria
Monte Aglio
Km 6+976.000 BD
Km 6+993.000 BD

FA07
GE
BT
LF

Portale TE
km 7+053

Imbocco galleria
Monte Aglio
Km 6+976.000 BD
Km 6+993.000 BD

FA07
TLC





Imbocco galleria
Monte Aglio
Km 6+976.000 BD
Km 6+993.000 BD

FA07
PGEP
AI
AI/AN
100
cond. vent.

SCALA:	
FOLIO	32 di 78
REV.	A
PROGR.	001
OPERA/DISCIPLINA	MD0000
DOC.	DX
ENTE	ZZ
FASE	E
LOTTO	01
COMMESSA	IFIN

U.O. SICUREZZA, MANUTENZIONE ED INTEROPERABILITÀ







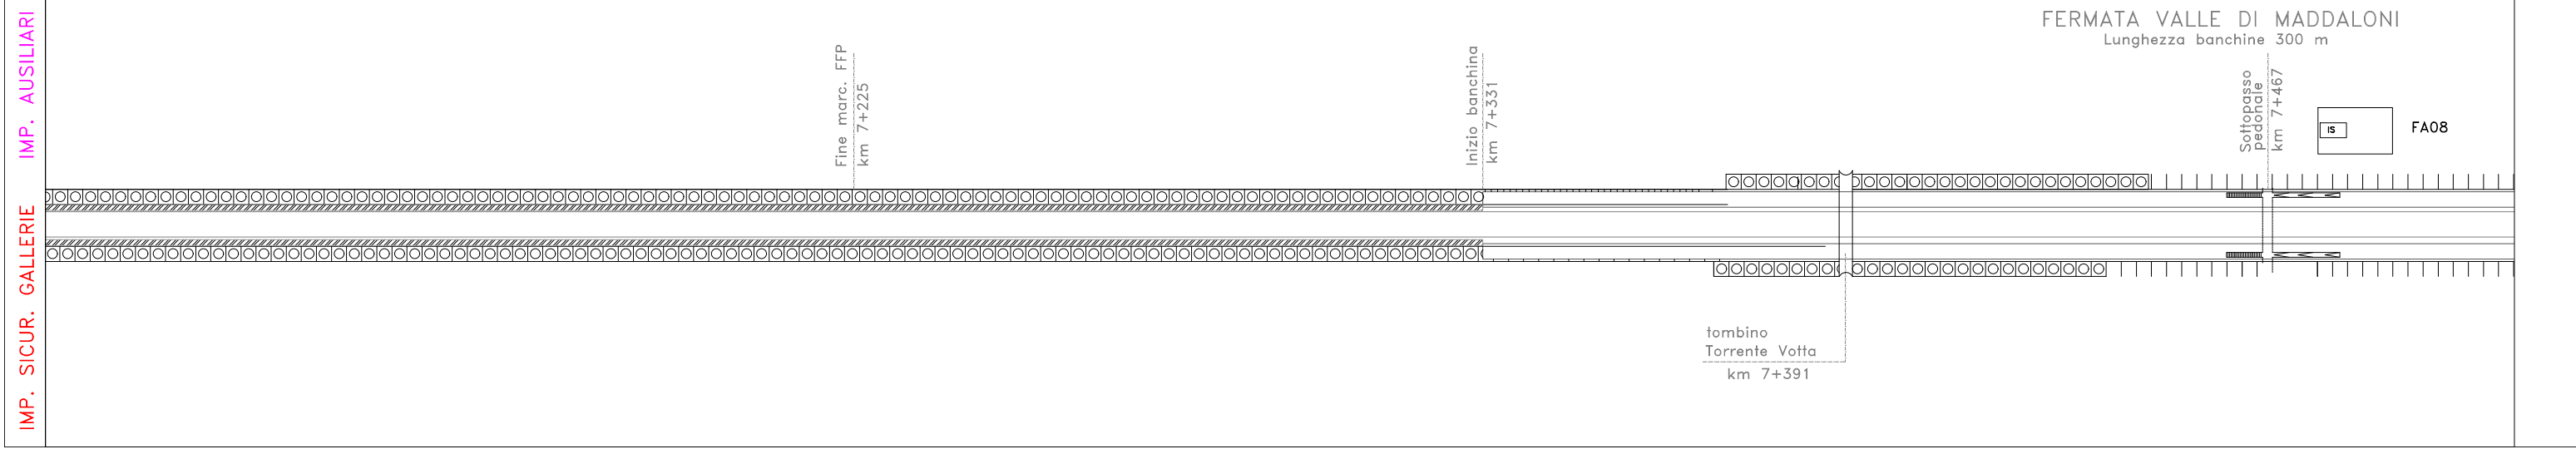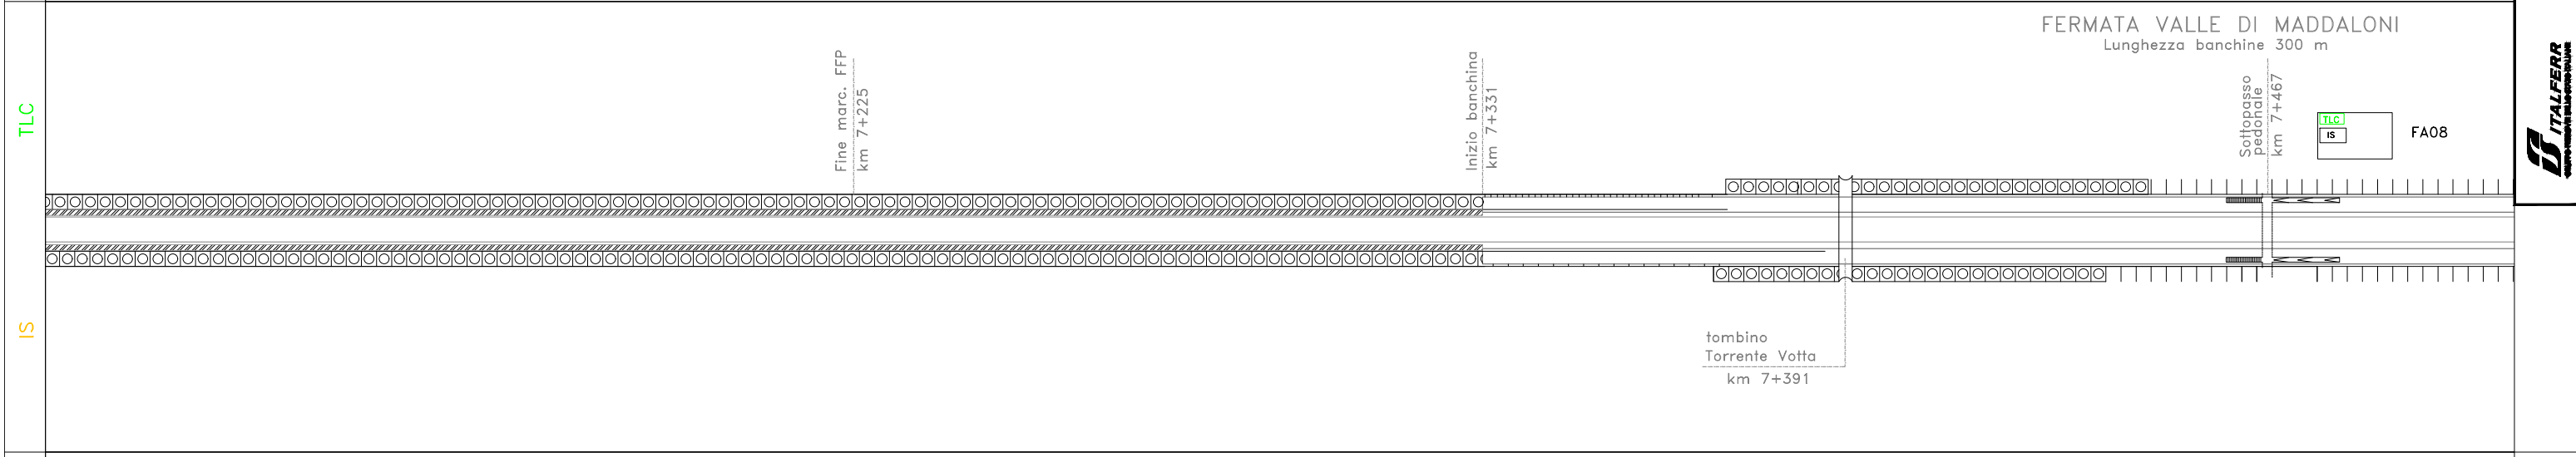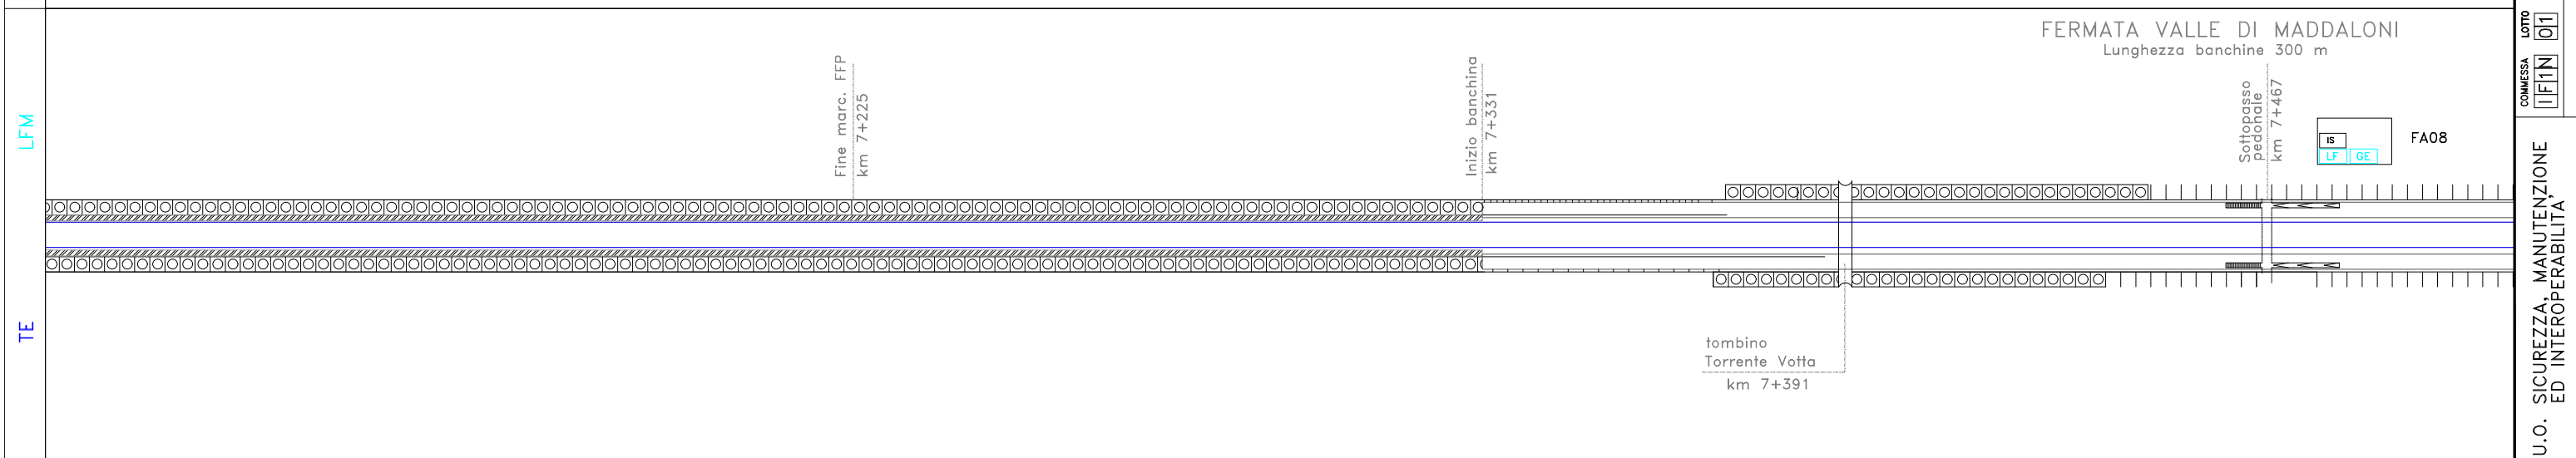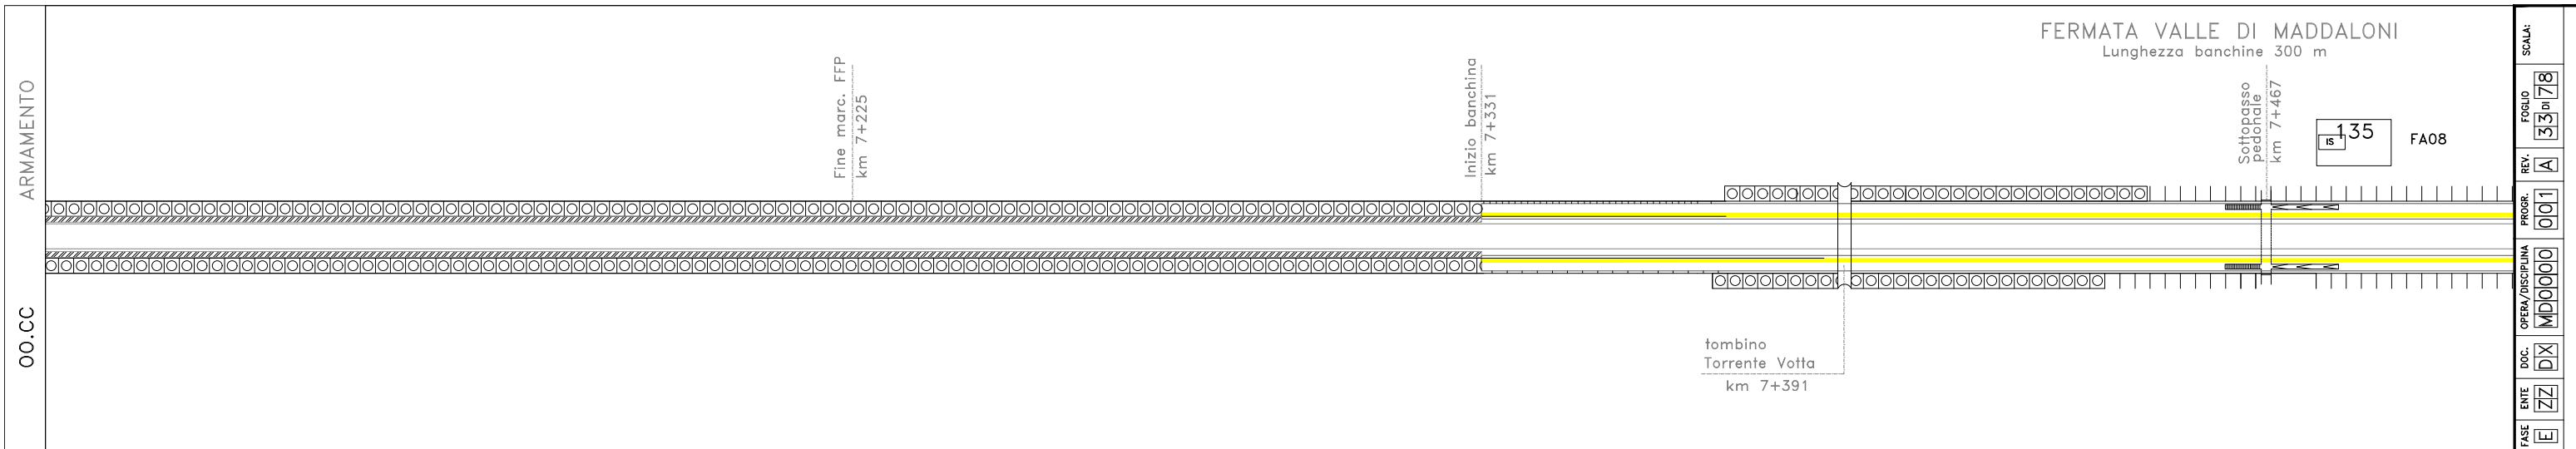

SCALA:	
FOLIO	33 di 78
REV.	A
PROG.	001
OPERA/DISCIPLINA	MD0000
DOC.	DX
ENTE	ZZ
FASE	E
LOTTO	01
COMMESSA	IFIN

U.O. SICUREZZA, MANUTENZIONE ED INTEROPERABILITÀ



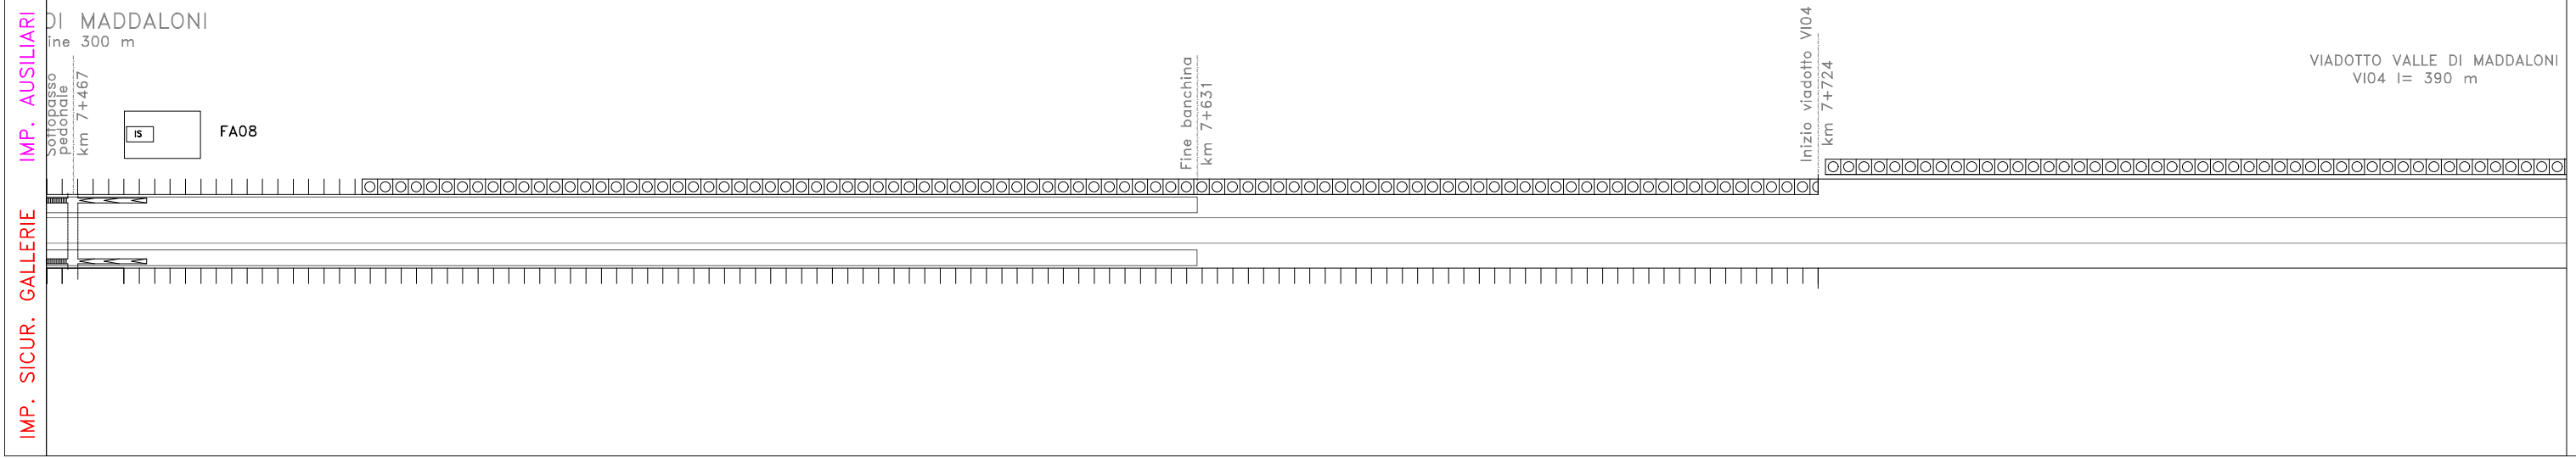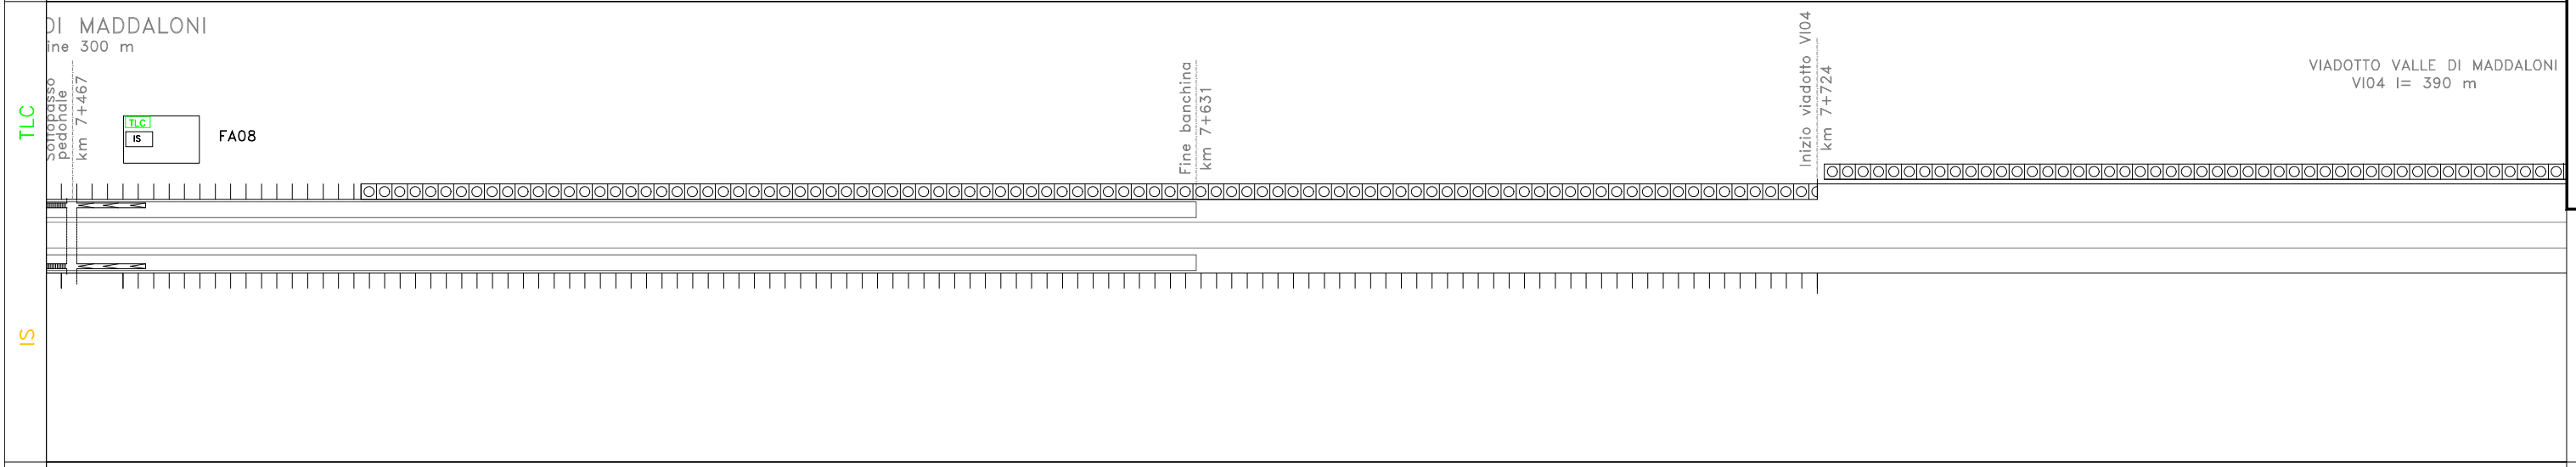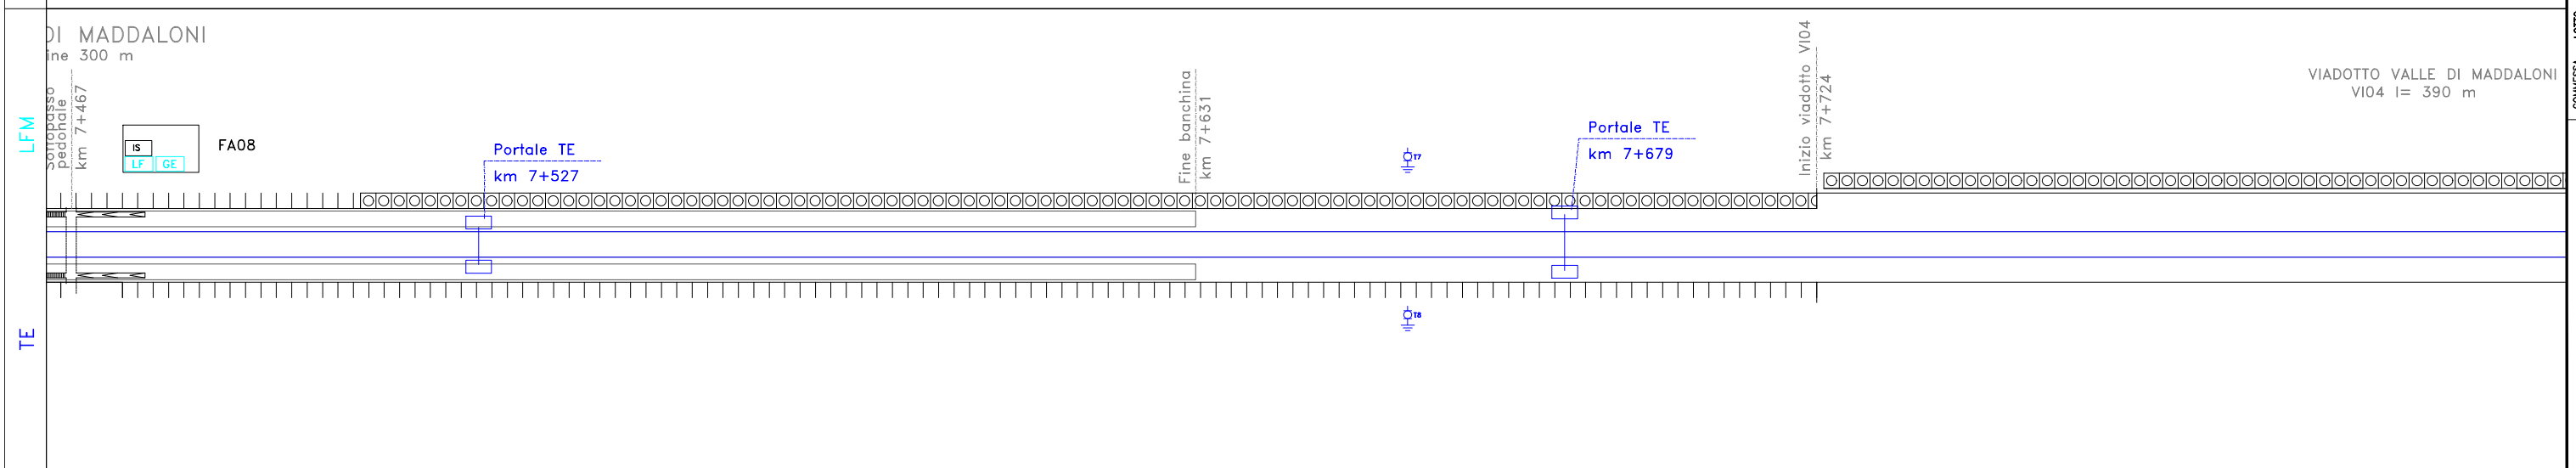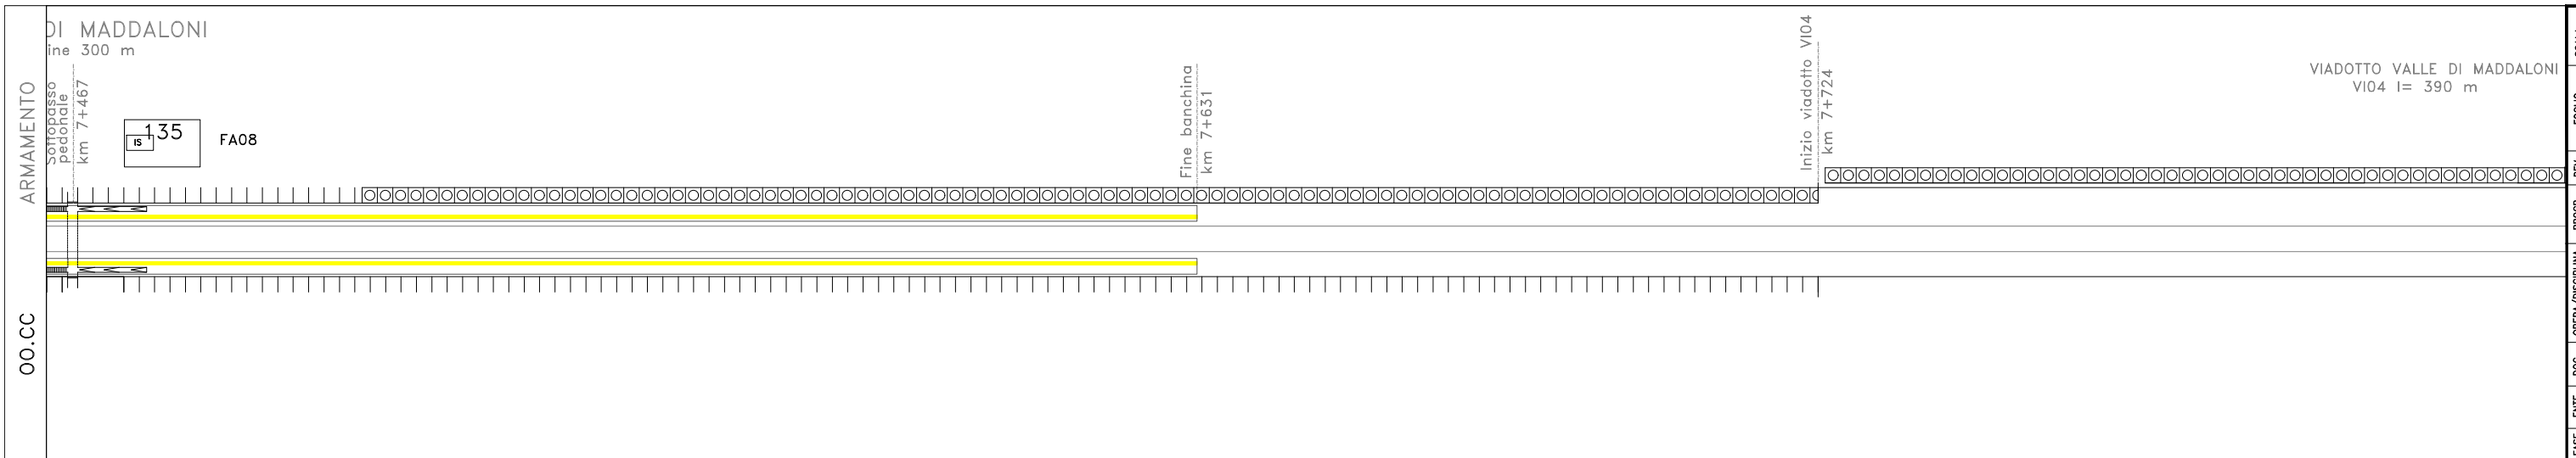

IMP. SICUR. GALLERIE

IMP. AUSILIARI

SCALA:	34 di 78
FOLIO	34 di 78
REV.	A
PROGR.	001
OPERA/DISCIPLINA	MD0000
DOC.	DX
ENTE	ZZ
FASE	E
LOTTO	01
COMMESSA	IFIN

U.O. SICUREZZA, MANUTENZIONE ED INTEROPERABILITÀ



ARMAMENTO

OO.CC

LFM

TE

TLC

IS

IMP. AUSILIARI

IMP. SICUR. GALLERIE

VIADOTTO VALLE DI MADDALONI
VI04 l= 390 m

Fine viadotto VI04
km 8+114

VIADOTTO VALLE DI MADDALONI
VI04 l= 390 m

Fine viadotto VI04
km 8+114

VIADOTTO VALLE DI MADDALONI
VI04 l= 390 m

Fine viadotto VI04
km 8+114

VIADOTTO VALLE DI MADDALONI
VI04 l= 390 m

Fine viadotto VI04
km 8+114

SCALA:
FOGLIO 35 di 78
REV. A
PROG. 001
OPERA/DISCIPLINA MD0000
DOC. DX
ENTE ZZ
FASE E
LOTTO 01
COMMESSA TFIN

U.O. SICUREZZA, MANUTENZIONE ED INTEROPERABILITÀ



ARMAMENTO

OO.CC

LFM


TE

TLC

IS

IMP. AUSILIARI

IMP. SICUR. GALLERIE

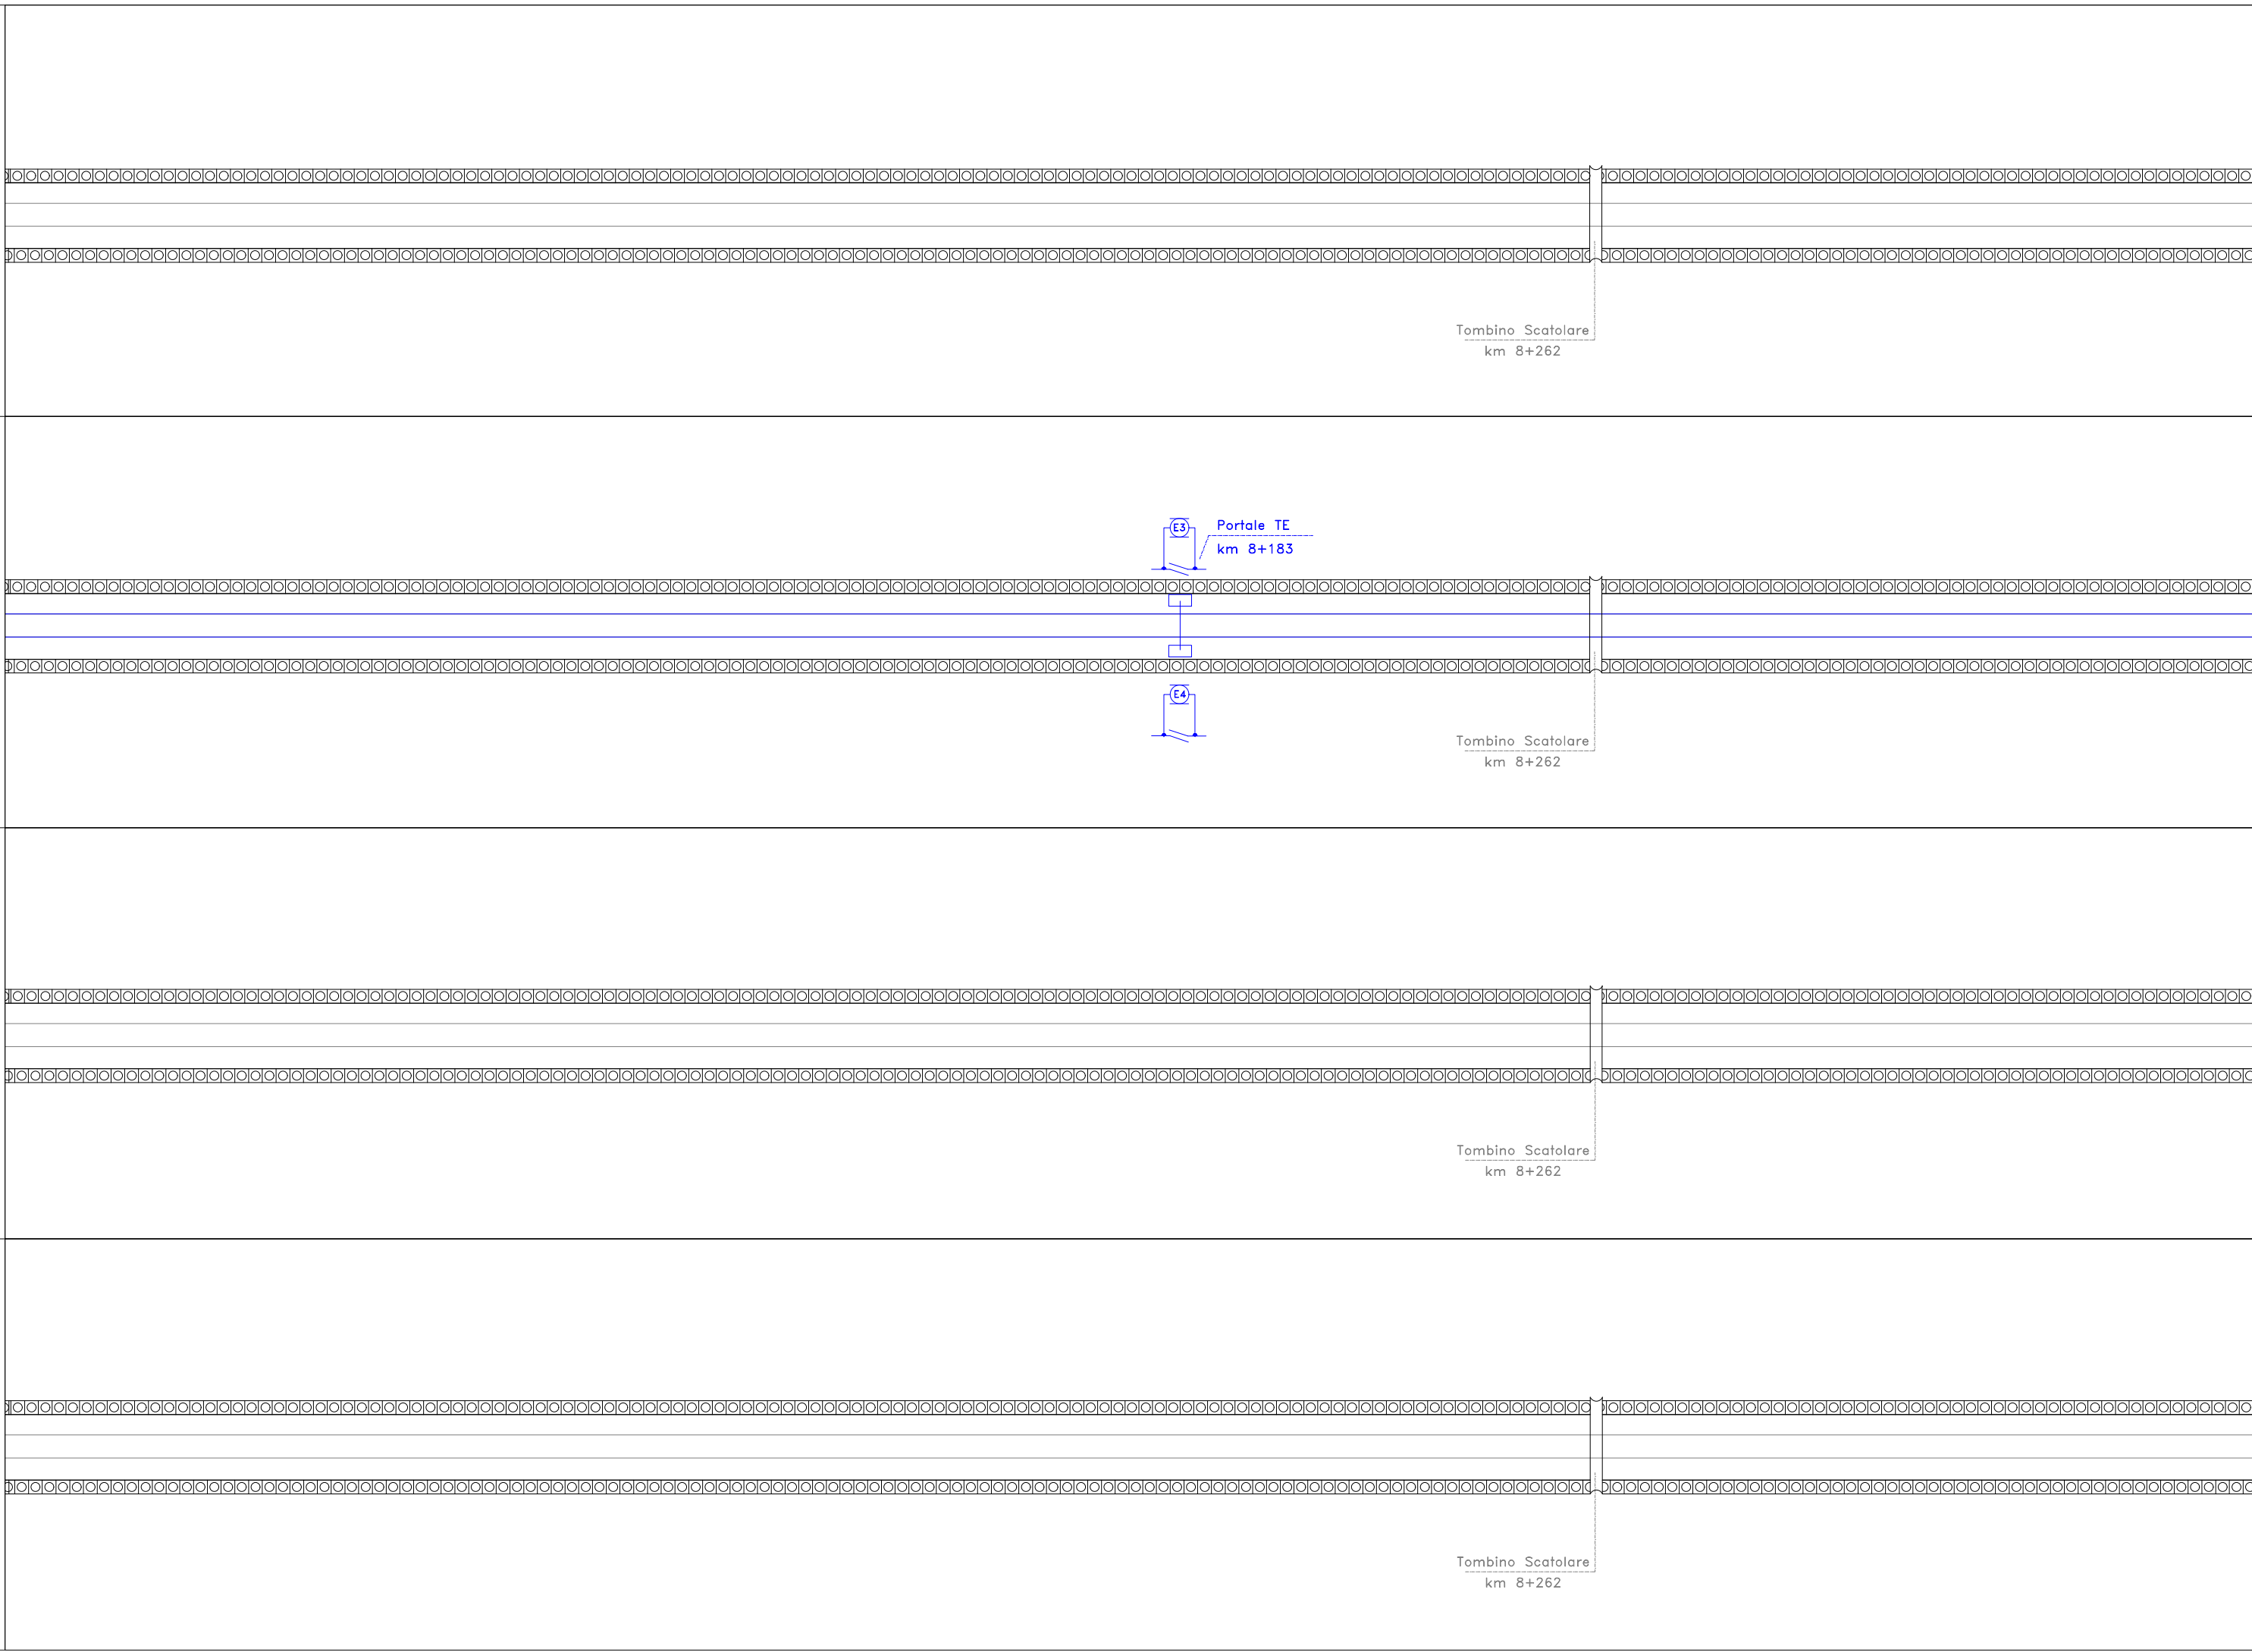

SCALA:	
FOLIO	36 di 78
REV.	A
PROGR.	001
OPERA/DISCIPLINA	MD0000
DOC.	DX
ENTE	ZZ
FASE	E
LOTTO	01
COMMESSA	IFIN

U.O. SICUREZZA, MANUTENZIONE ED INTEROPERABILITÀ



ARMAMENTO

OO.CC

LFM

TE

TLC

IS

IMP. AUSILIARI

IMP. SICUR. GALLERIE

Inizio viadotto V105
km 8+639

VIADOTTO RIO SECCO
V105 l= 134 m

Fine viadotto V105
km 8+773

Inizio viadotto V105
km 8+639

VIADOTTO RIO SECCO
V105 l= 134 m

Fine viadotto V105
km 8+773

Inizio viadotto V105
km 8+639

VIADOTTO RIO SECCO
V105 l= 134 m

Fine viadotto V105
km 8+773

Inizio viadotto V105
km 8+639

VIADOTTO RIO SECCO
V105 l= 134 m

Fine viadotto V105
km 8+773

SCALA:	
FOLIO	37 di 78
REV.	A
PROGR.	001
OPERA/DISCIPLINA	MD0000
DOC.	DX
ENTE	ZZ
FASE	E
LOTTO	01
COMMESSA	IFIN

U.O. SICUREZZA, MANUTENZIONE ED INTEROPERABILITÀ



ARMAMENTO

OO.CC

LFM





TE

TLC

IS

IMP. AUSILIARI

IMP. SICUR. GALLERIE

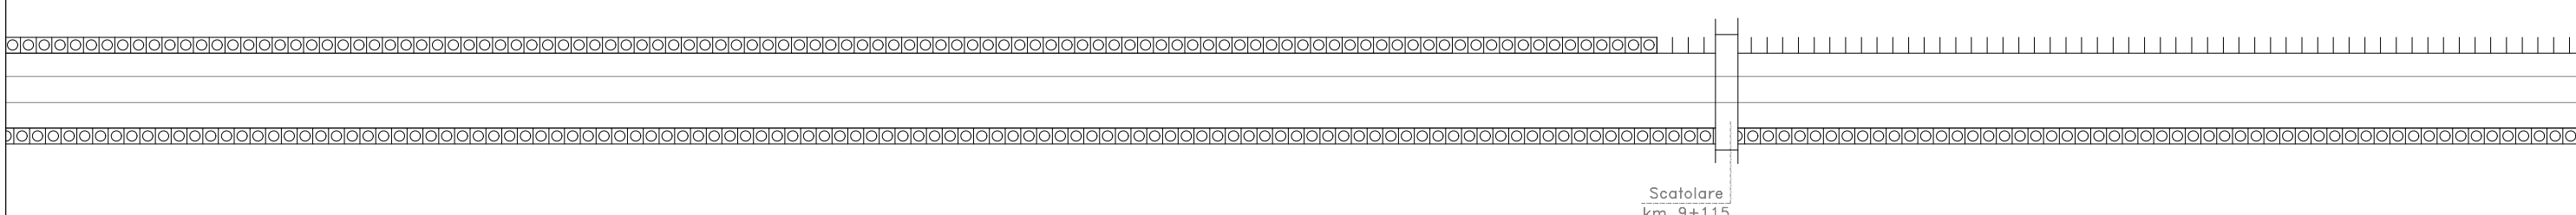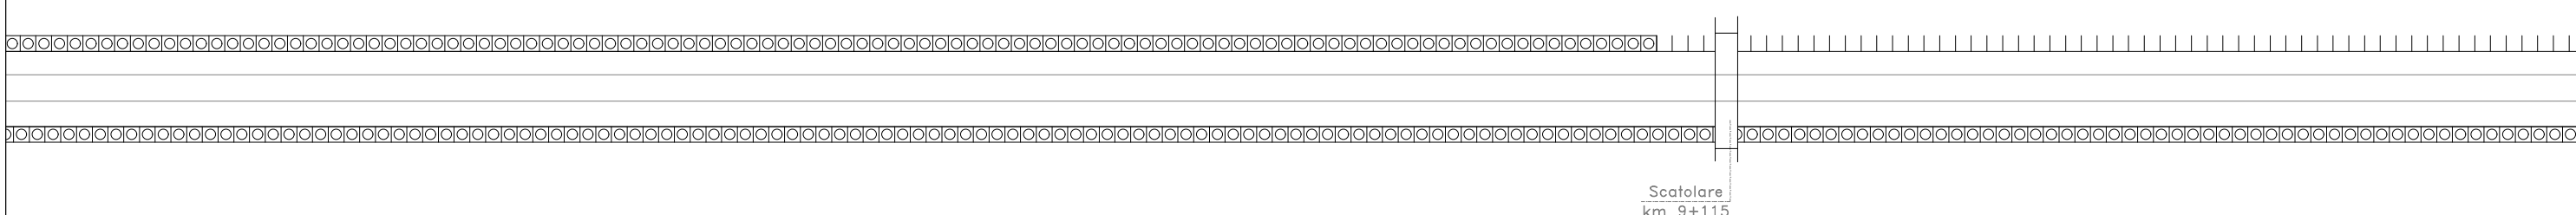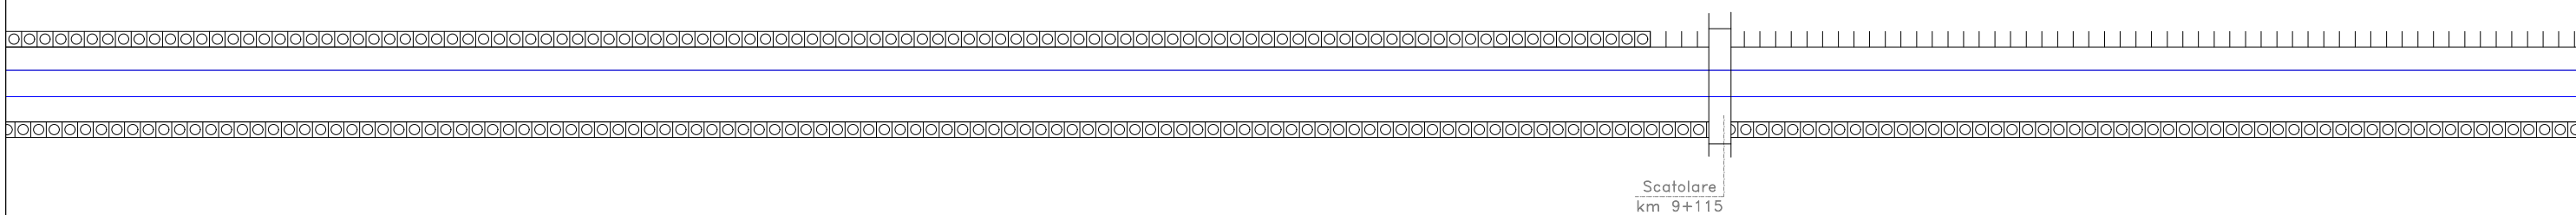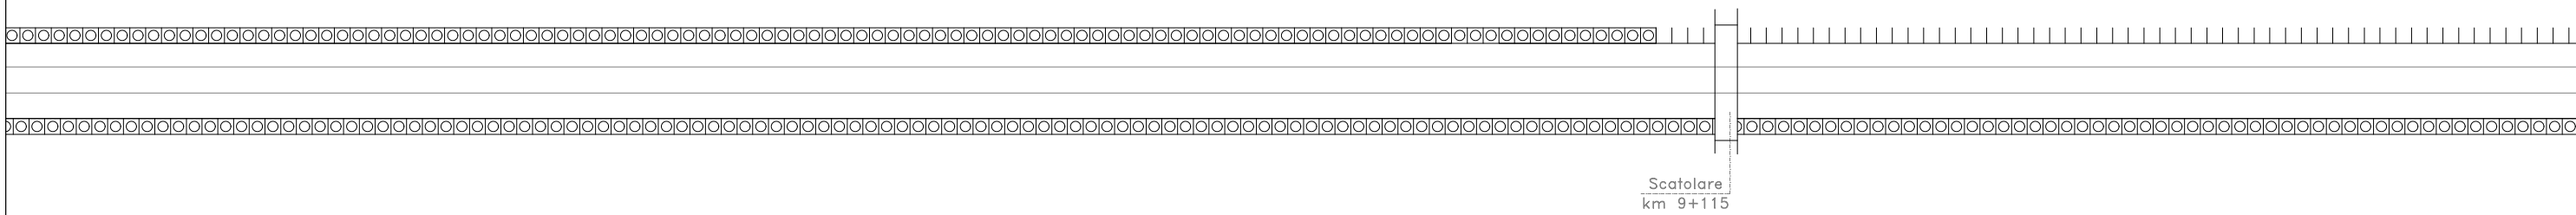

SCALA:
 FOLIO 38 di 78
 REV. A
 PROG. 001
 OPERA/DISCIPLINA MD0000
 DOC. DX
 ENTE ZZ
 FASE E
 LOTTO 01
 COMMESSA TIFIN

U.O. SICUREZZA, MANUTENZIONE ED INTEROPERABILITÀ



ARMAMENTO

OO.CC

LFM

TE

TLC

IS

IMP. SICUR. GALLERIE

IMP. AUSILIARI

SCALA: FOLIO 39 di 78 REV. A PROG. 001 OPERA/DISCIPLINA MD0000 DOC. DX ENTE ZZ LOTTO 01 COMMESSA TFIN

U.O. SICUREZZA, MANUTENZIONE ED INTEROPERABILITÀ



ARMAMENTO

OO.CC

LFM

TE

TLC

IS


IMP. SICUR. GALLERIE

IMP. AUSILIARI

SCALA: 40/78
FOLIO: 40/78
REV. A
PROGR. 001
OPERA/DISCIPLINA: MD0000
DOC. DX
ENTE: ZZ
FASE: E
LOTTO: 01
COMMESSA: TFIN

U.O. SICUREZZA, MANUTENZIONE ED INTEROPERABILITA'



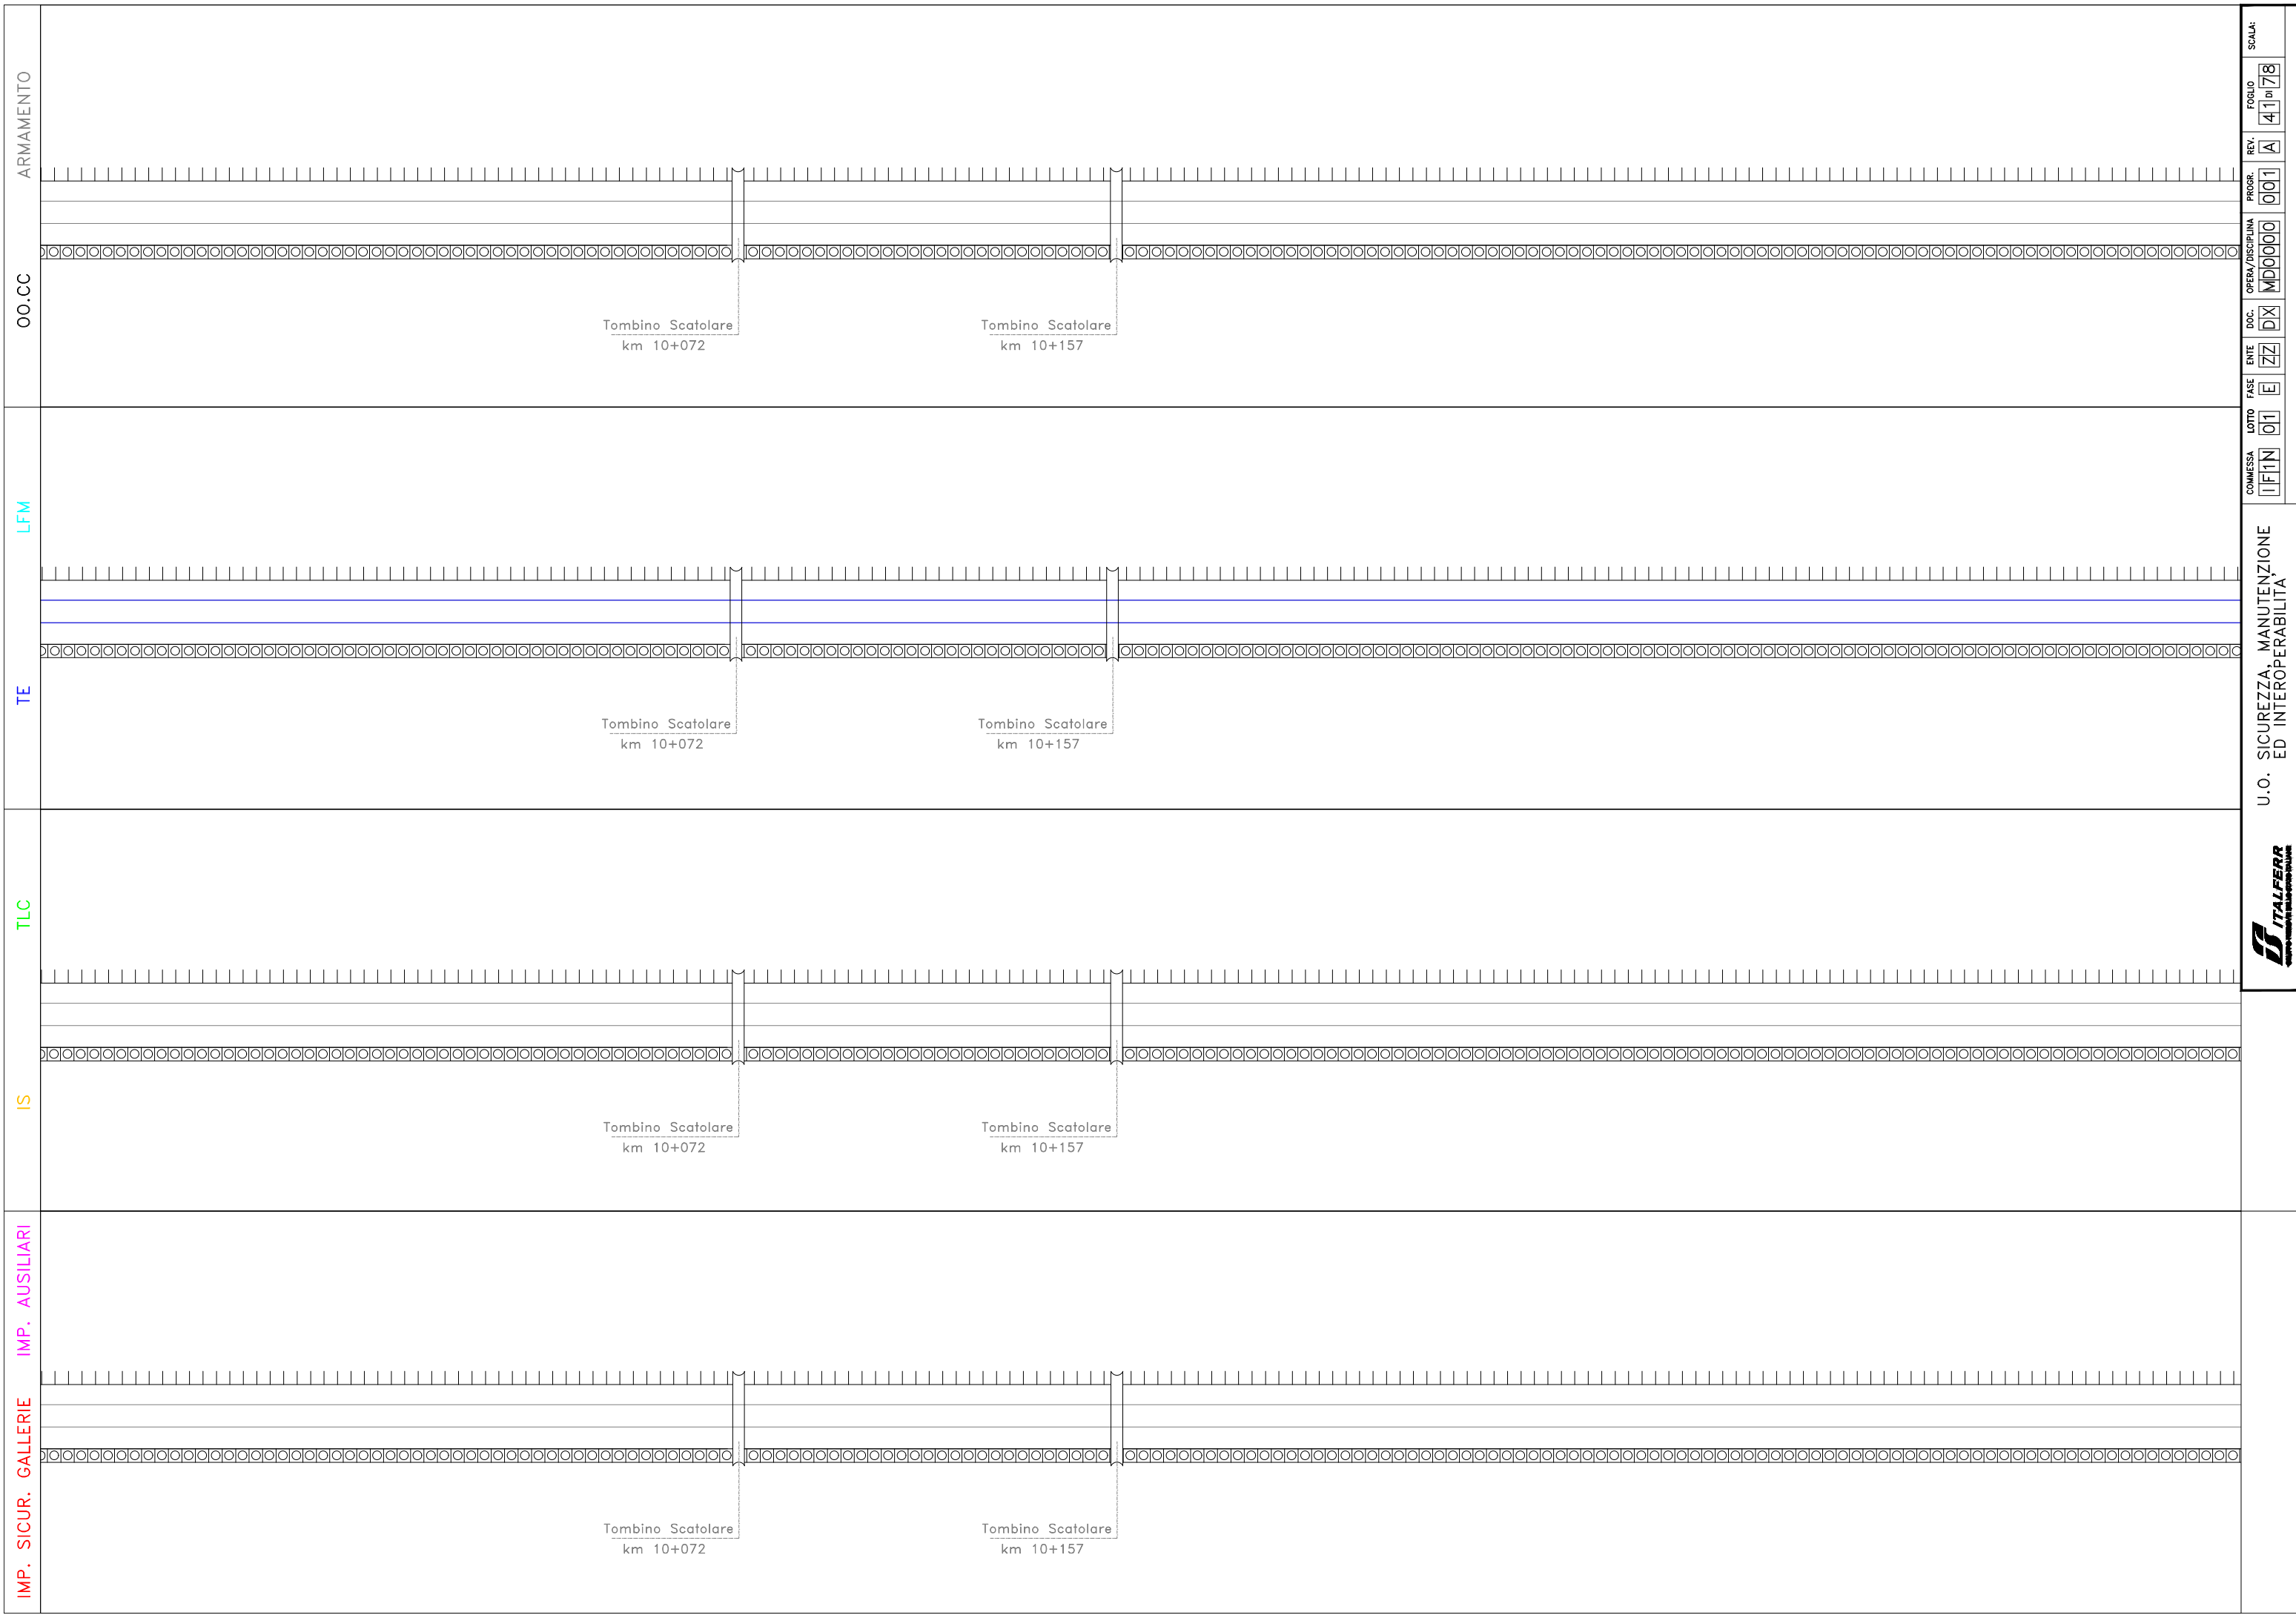

ARMAMENTO

OO.CC

LFM

TE

TLC

IS

IMP. AUSILIARI

IMP. SICUR. GALLERIE

Tombino Scatolare
km 10+072

Tombino Scatolare
km 10+157

Tombino Scatolare
km 10+072

Tombino Scatolare
km 10+157

Tombino Scatolare
km 10+072

Tombino Scatolare
km 10+157

Tombino Scatolare
km 10+072

Tombino Scatolare
km 10+157

SCALA:	
FOLIO	41 di 78
REV.	A
PROG.	001
OPERA/DISCIPLINA	MD0000
DOC.	DX
ENTE	ZZ
FASE	E
LOTTO	01
COMMESSA	TIFIN

U.O. SICUREZZA, MANUTENZIONE ED INTEROPERABILITÀ



ARMAMENTO

OO.CC

LFM

TE

TLC

IS

IMP. SICUR. GALLERIE IMP. AUSILIARI

Inizio viadotto V106
km 10+326

Inizio viadotto V106
km 10+326

Inizio viadotto V106
km 10+326

Inizio viadotto V106
km 10+326

Rifacimento Tombino
km 10+675

Rifacimento Tombino
km 10+675

Rifacimento Tombino
km 10+675

Rifacimento Tombino
km 10+675

SCALA:

FOLIO	42
di	78

REV.

A

PROG.

001

OPERA/DISCIPLINA

MD0000

DOC.

DX

ENTE

ZZ

FASE

E

LOTTO

01

COMMESSA

IFIN

U.O. SICUREZZA, MANUTENZIONE ED INTEROPERABILITÀ



ARMAMENTO

OO.CC

LFM

TE


TLC

IS

IMP. AUSILIARI

IMP. SICUR. GALLERIE


VIADOTTO SAN MICHELE
VI06 l= 1411 m

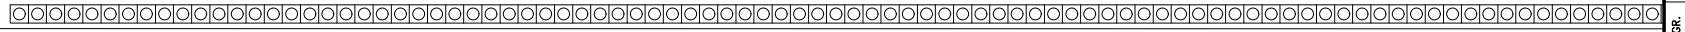

Rifacimento Tombino
km 10+675




VIADOTTO SAN MICHELE
VI06 l= 1411 m

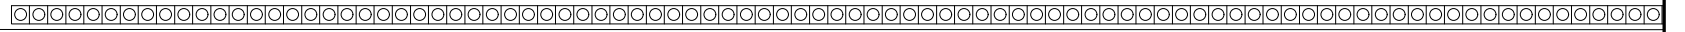

Rifacimento Tombino
km 10+675




VIADOTTO SAN MICHELE
VI06 l= 1411 m

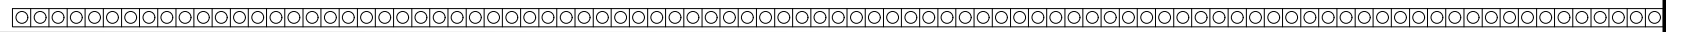

Rifacimento Tombino
km 10+675



VIADOTTO SAN MICHELE
VI06 l= 1411 m

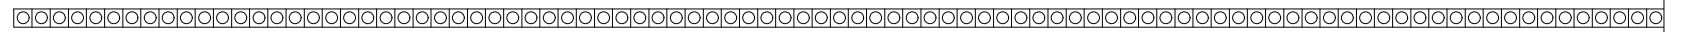

Rifacimento Tombino
km 10+675



SCALA:	
FOLIO	43 di 78
REV.	A
PROG.	001
OPERA/DISCIPLINA	MD0000
DOC.	DX
ENTE	ZZ
FASE	E
LOTTO	01
COMMESSA	IFIN

U.O. SICUREZZA, MANUTENZIONE ED INTEROPERABILITA'



ARMAMENTO

00.CC

LFM

TE

TLC

IS

IMP. SICUR. GALLERIE

IMP. AUSILIARI

SCALA: 44 di 78

FOLIO 44 di 78

REV. A

PROGR. 001

OPERA/DISCIPLINA MD0000

DOC. DX

ENTE ZZ

FASE E

LOTTO 01

COMMESSA TFIN

U.O. SICUREZZA, MANUTENZIONE ED INTEROPERABILITÀ



www.italferr.it

IMP. SICUR. GALLERIE	
IMP. AUSILIARI	
IS	
TLC	
TE	
LFM	
OO.CC	
ARMAMENTO	

SCALA:	
FOLIO	45 di 78
REV.	A
PROGR.	001
OPERA/DISCIPLINA	MD0000
DOC.	DX
ENTE	ZZ
FASE	E
LOTTO	01
COMMESSA	TIFIN

U.O. SICUREZZA, MANUTENZIONE ED INTEROPERABILITÀ



ARMAMENTO

OO.CC

LFM

TE

TLC

IS

IMP. SICUR. GALLERIE

IMP. AUSILIARI

Fine viadotto_VI06
km 11+737

Fine viadotto_VI06
km 11+737

Fine viadotto_VI06
km 11+737

Fine viadotto_VI06
km 11+737

110
IS FA09

IS
LF GE FA09

TLC
IS FA09

IS FA09

SCALA:
FOLIO 46 di 78
REV. A
PROGR. 001
OPERA/DISCIPLINA MD0000
DOC. DX
ENTE ZZ
FASE E
LOTTO 01
COMMESSA I/FIN

U.O. SICUREZZA, MANUTENZIONE
ED INTEROPERABILITÀ



ARMAMENTO

OO.CC

LFM

TE

TLC

IS

IMP. SICUR. GALLERIE

IMP. AUSILIARI

Inizio viadotto V103
km 12+245

VIADOTTO SANT'AGATA DEI GOTI
VI03 l= 162 m

Fine viadotto V103
km 12+407

Sottovia
km 12+259

Inizio viadotto V103
km 12+245

VIADOTTO SANT'AGATA DEI GOTI
VI03 l= 162 m

Fine viadotto V103
km 12+407

Sottovia
km 12+259

Inizio viadotto V103
km 12+245

VIADOTTO SANT'AGATA DEI GOTI
VI03 l= 162 m

Fine viadotto V103
km 12+407

Sottovia
km 12+259

Inizio viadotto V103
km 12+245

VIADOTTO SANT'AGATA DEI GOTI
VI03 l= 162 m

Fine viadotto V103
km 12+407

Sottovia
km 12+259

SCALA:
FOGLIO 47 di 78
REV. A
PROG. 001
OPERA/DISCIPLINA MD0000
DOC. DX
ENTE ZZ
FASE E
LOTTO 01
COMMESSA IFIN

U.O. SICUREZZA, MANUTENZIONE ED INTEROPERABILITÀ



ARMAMENTO

OO.CC

LFM

TE

TLC

IS

IMP. SICUR. GALLERIE

IMP. AUSILIARI

Fine viadotto VI03
km 12+407

Fine viadotto VI03
km 12+407

Fine viadotto VI03
km 12+407

Fine viadotto VI03
km 12+407

Inizio viadotto VI07
km 12+556

Inizio viadotto VI07
km 12+556

Inizio viadotto VI07
km 12+556

Inizio viadotto VI07
km 12+556

VIADOTTO ISCLERO
VI07 l= 252 m

VIADOTTO ISCLERO
VI07 l= 252 m

VIADOTTO ISCLERO
VI07 l= 252 m

VIADOTTO ISCLERO
VI07 l= 252 m

SCALA:

FOLIO
48 di 78

REV. A

PROGR. 001

OPERA/DISCIPLINA
MD0000

DOC. DX

ENTE ZZ


FASE E

LOTTO 01

COMMESSA
TIFIN

U.O. SICUREZZA, MANUTENZIONE
ED INTEROPERABILITÀ



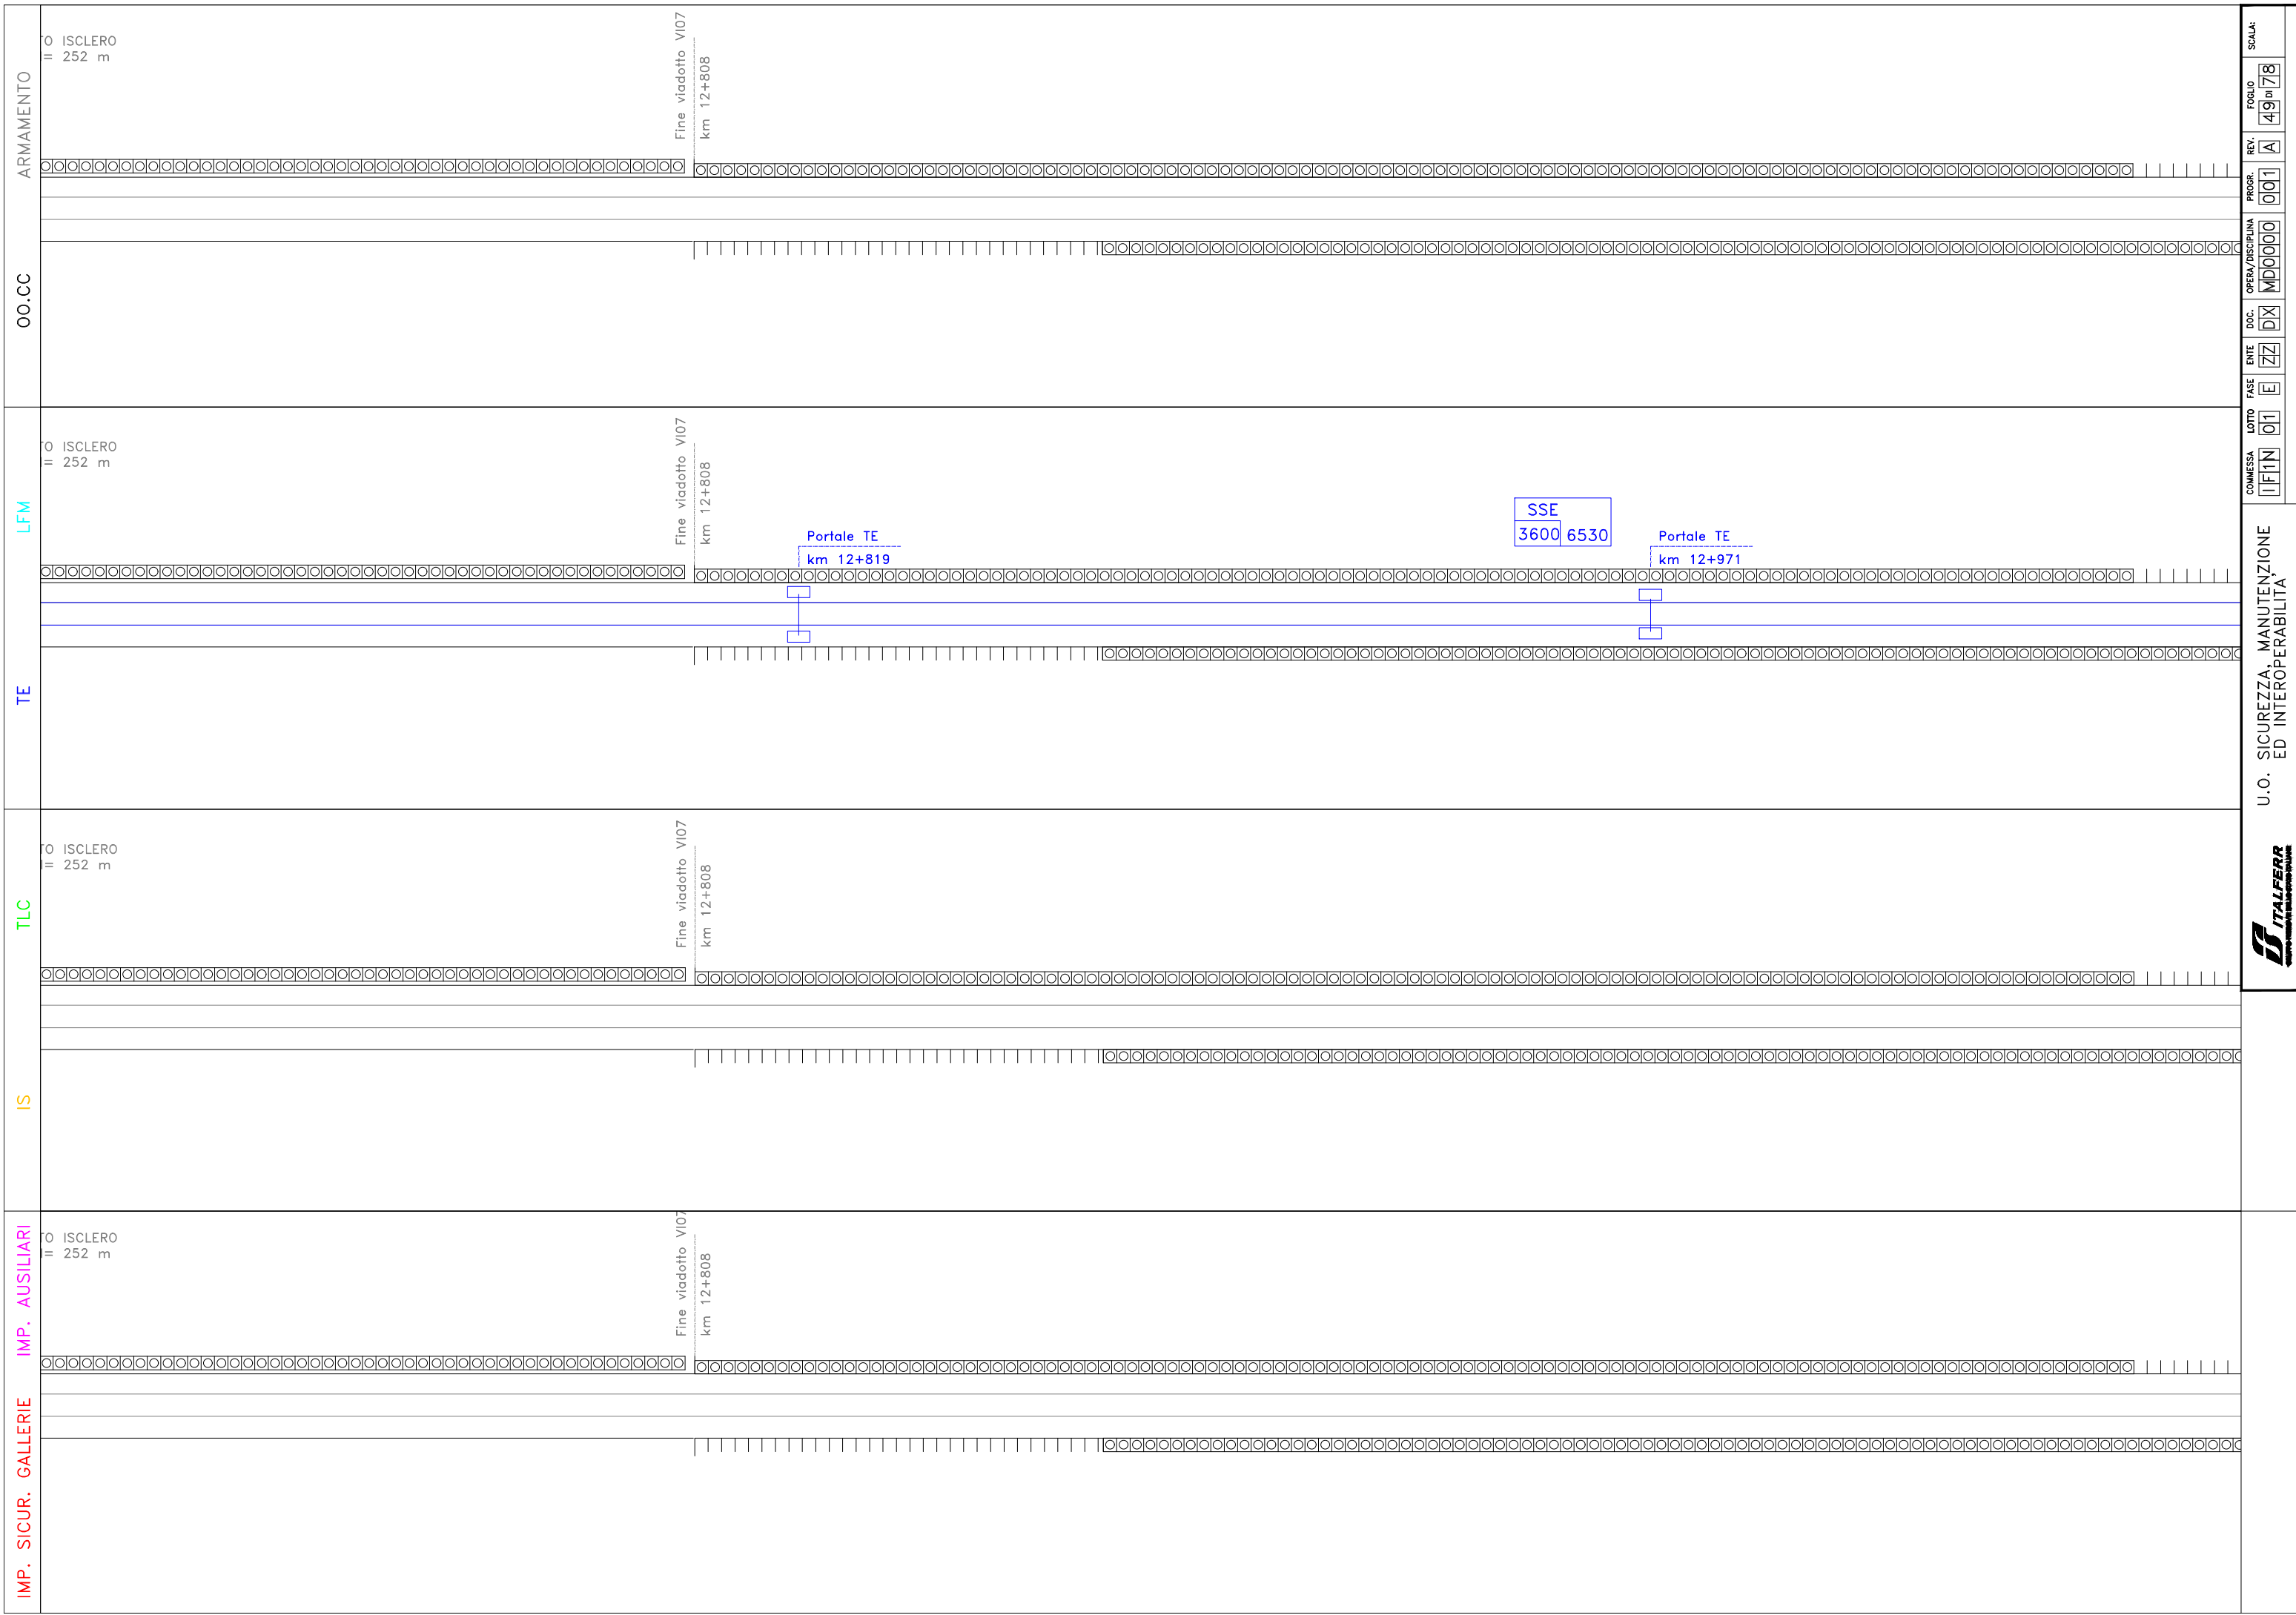

ARMAMENTO

OO.CC

LFM

TE

TLC

IS

IMP. AUSILIARI

IMP. SICUR. GALLERIE

0 ISCLERO
= 252 m

0 ISCLERO
= 252 m

0 ISCLERO
= 252 m

0 ISCLERO
= 252 m

Fine viadotto VI07
km 12+808

Fine viadotto VI07
km 12+808

Fine viadotto VI07
km 12+808

Fine viadotto VI07
km 12+808

Portale TE
km 12+819

SSE
3600 6530

Portale TE
km 12+971

SCALA:	
FOLIO	49 di 78
REV.	A
PROGR.	001
OPERA/DISCIPLINA	MD0000
DOC.	DX
ENTE	ZZ
FASE	E
LOTTO	01
COMMESSA	IFIN

U.O. SICUREZZA, MANUTENZIONE
ED INTEROPERABILITÀ



ARMAMENTO

OO.CC


LFM

TE

TLC


IS

IMP. SICUR. GALLERIE IMP. AUSILIARI

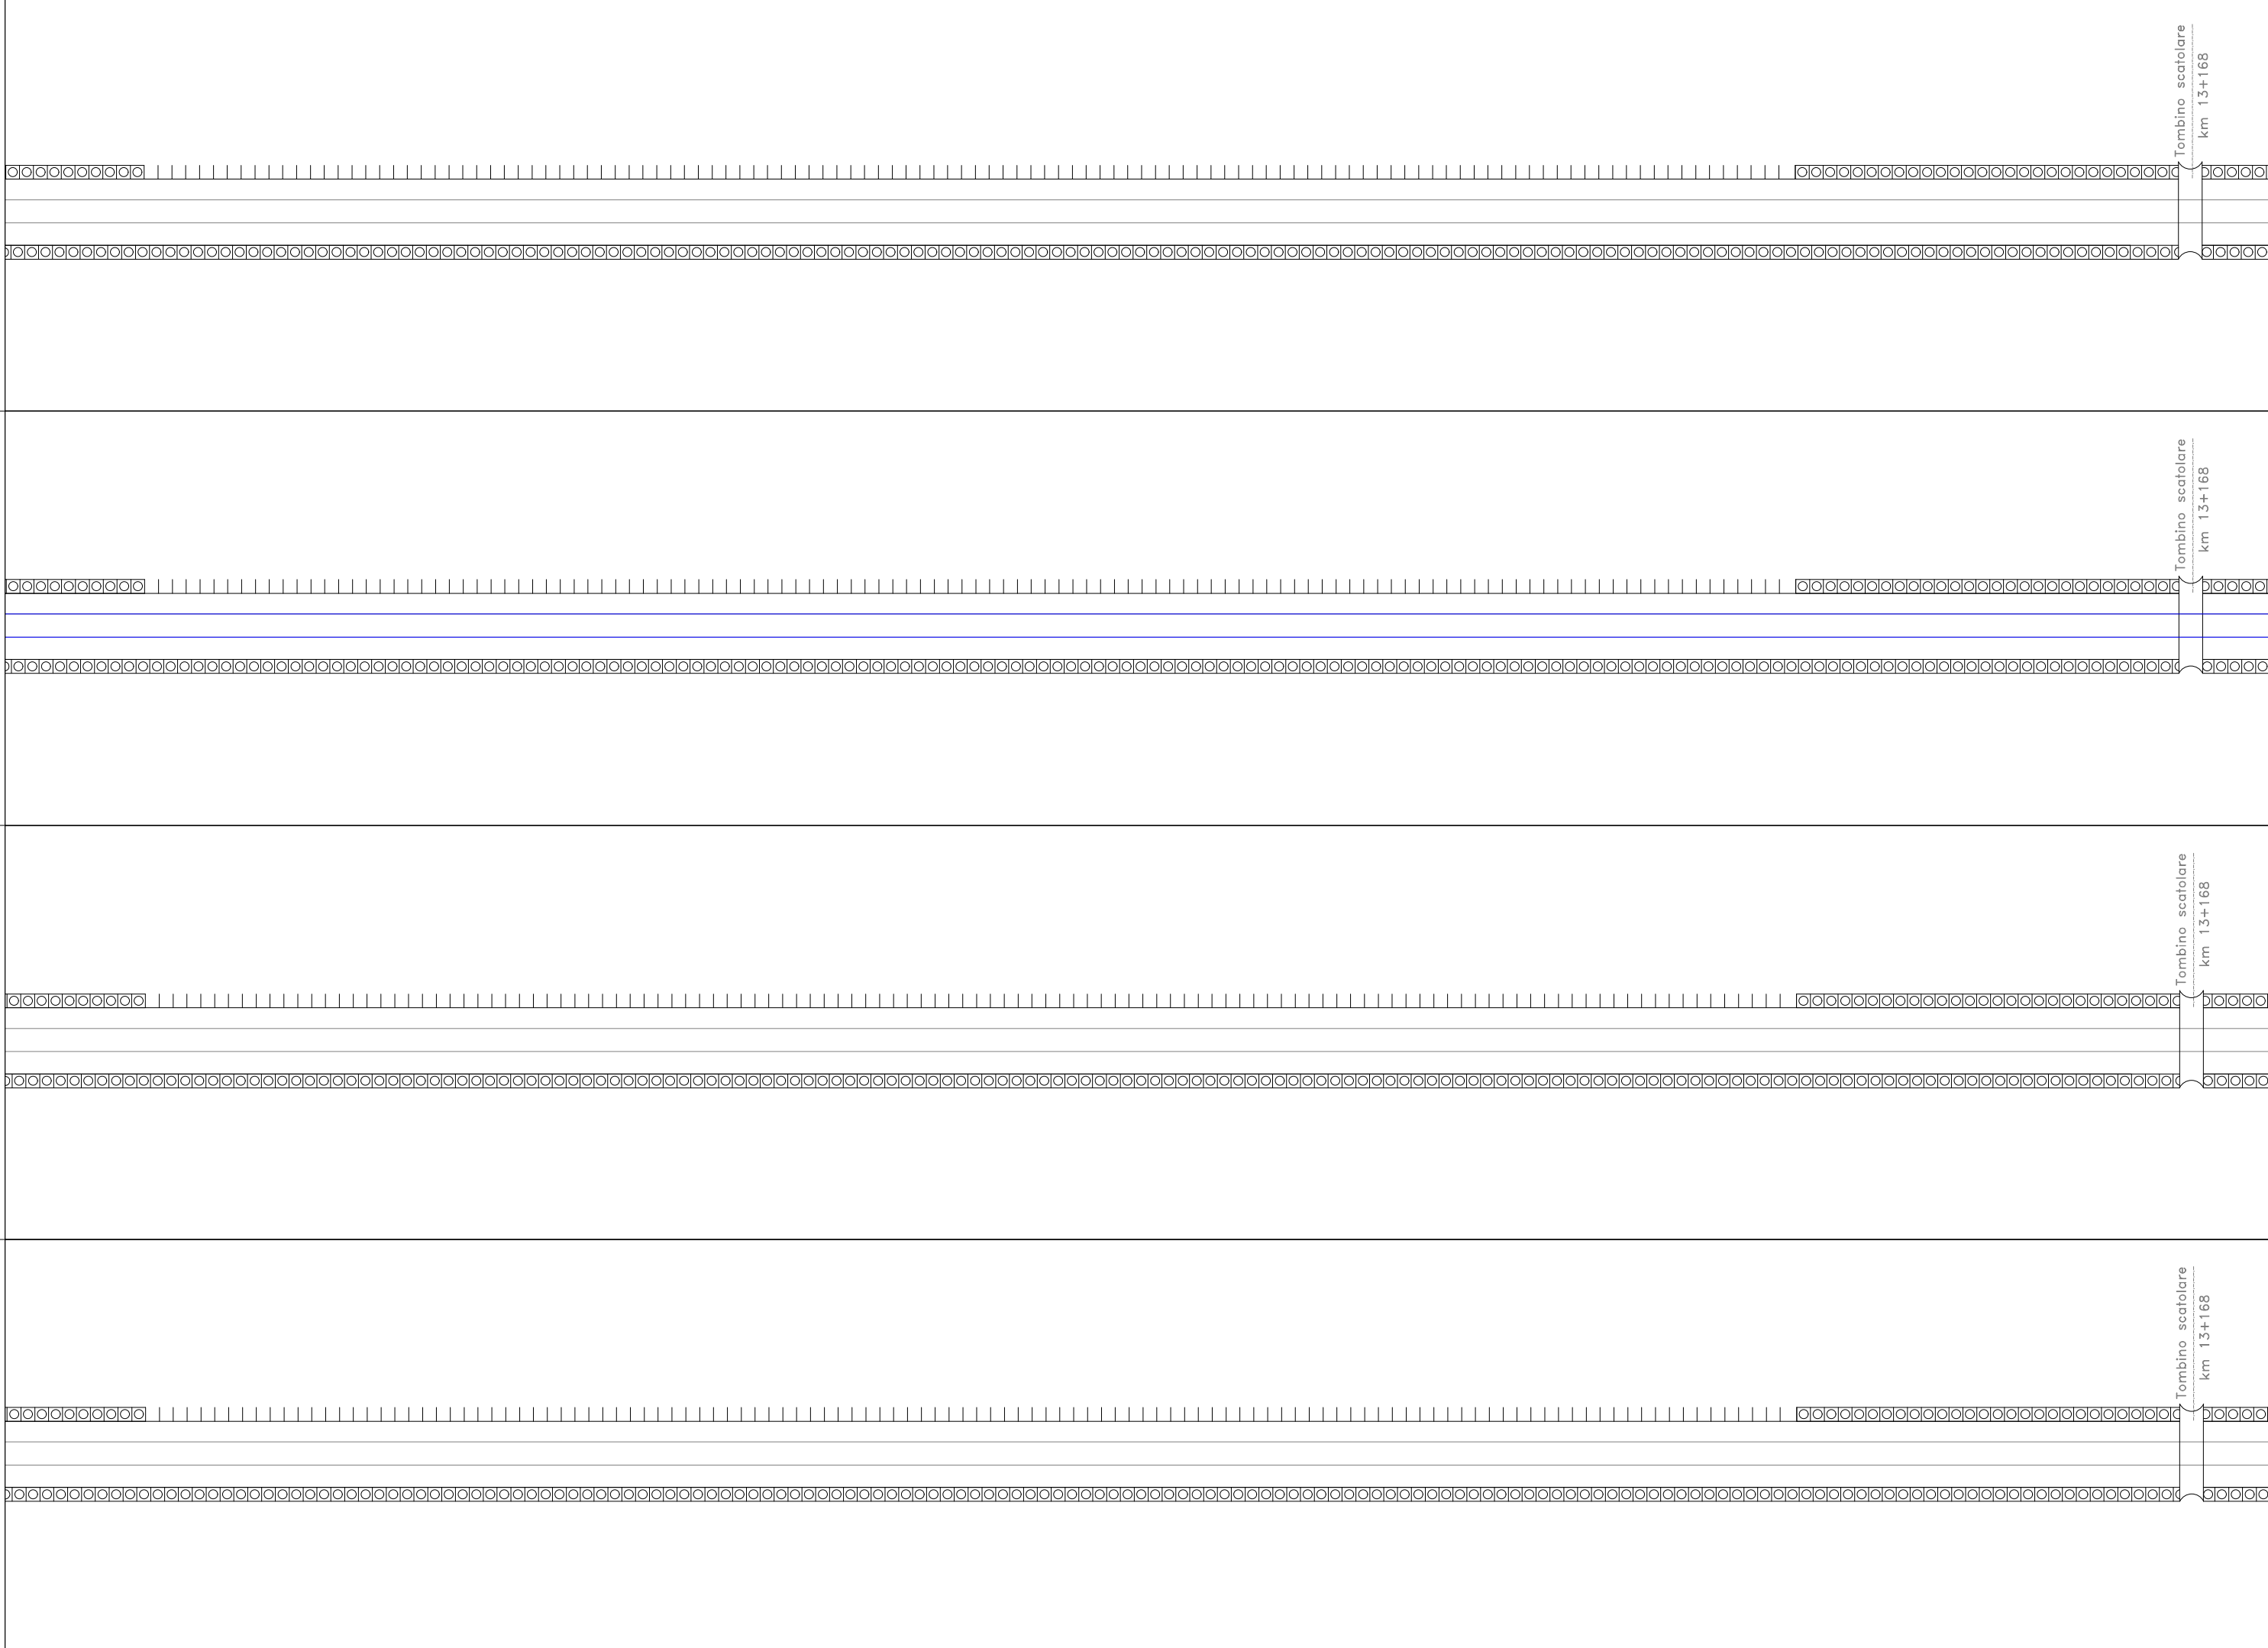

FOGLIO	50 di 78
REV.	A
PROGR.	001
OPERA/DISCIPLINA	MD0000
DOC.	DX
ENTE	ZZ
FASE	E
LOTTO	01
COMMESSA	IFIN

U.O. SICUREZZA, MANUTENZIONE ED INTEROPERABILITÀ



ARMAMENTO

OO.CC

LFM

TE

TLC

IS

IMP. SICUR. GALLERIE IMP. AUSILIARI

Tombino scatolare
km 13+168

Cavalcaferrovia
km 13+285 BD

Tombino scatolare
km 13+168

Cavalcaferrovia
km 13+285 BD

Tombino scatolare
km 13+168

Cavalcaferrovia
km 13+285 BD

Tombino scatolare
km 13+168

Cavalcaferrovia
km 13+285 BD

SCALA: 51/78
FOLIO: 51/78
REV. A
PROGR. 001
OPERA/DISCIPLINA: MD0000
DOC. DX
ENTE: ZZ
FASE: E
LOTTO: 01
COMMESSA: TFIN

U.O. SICUREZZA, MANUTENZIONE ED INTEROPERABILITÀ





ARMAMENTO

OO.CC.

LFM

TE

TLC

IS

IMP. AUSILIARI

IMP. SICUR. GALLERIE

Tombino circolare
km 13+771

Tombino circolare
km 13+771

Tombino circolare
km 13+771

Tombino circolare
km 13+771

SCALA:	
FOLIO	52 di 78
REV.	A
PROG.	001
OPERA/DISCIPLINA	MD0000
DOC.	DX
ENTE	ZZ
FASE	E
LOTTO	01
COMMESSA	IFIN

U.O. SICUREZZA, MANUTENZIONE ED INTEROPERABILITÀ



ARMAMENTO

OO.CC


LFM

TE

TLC


IS

IMP. SICUR. GALLERIE IMP. AUSILIARI

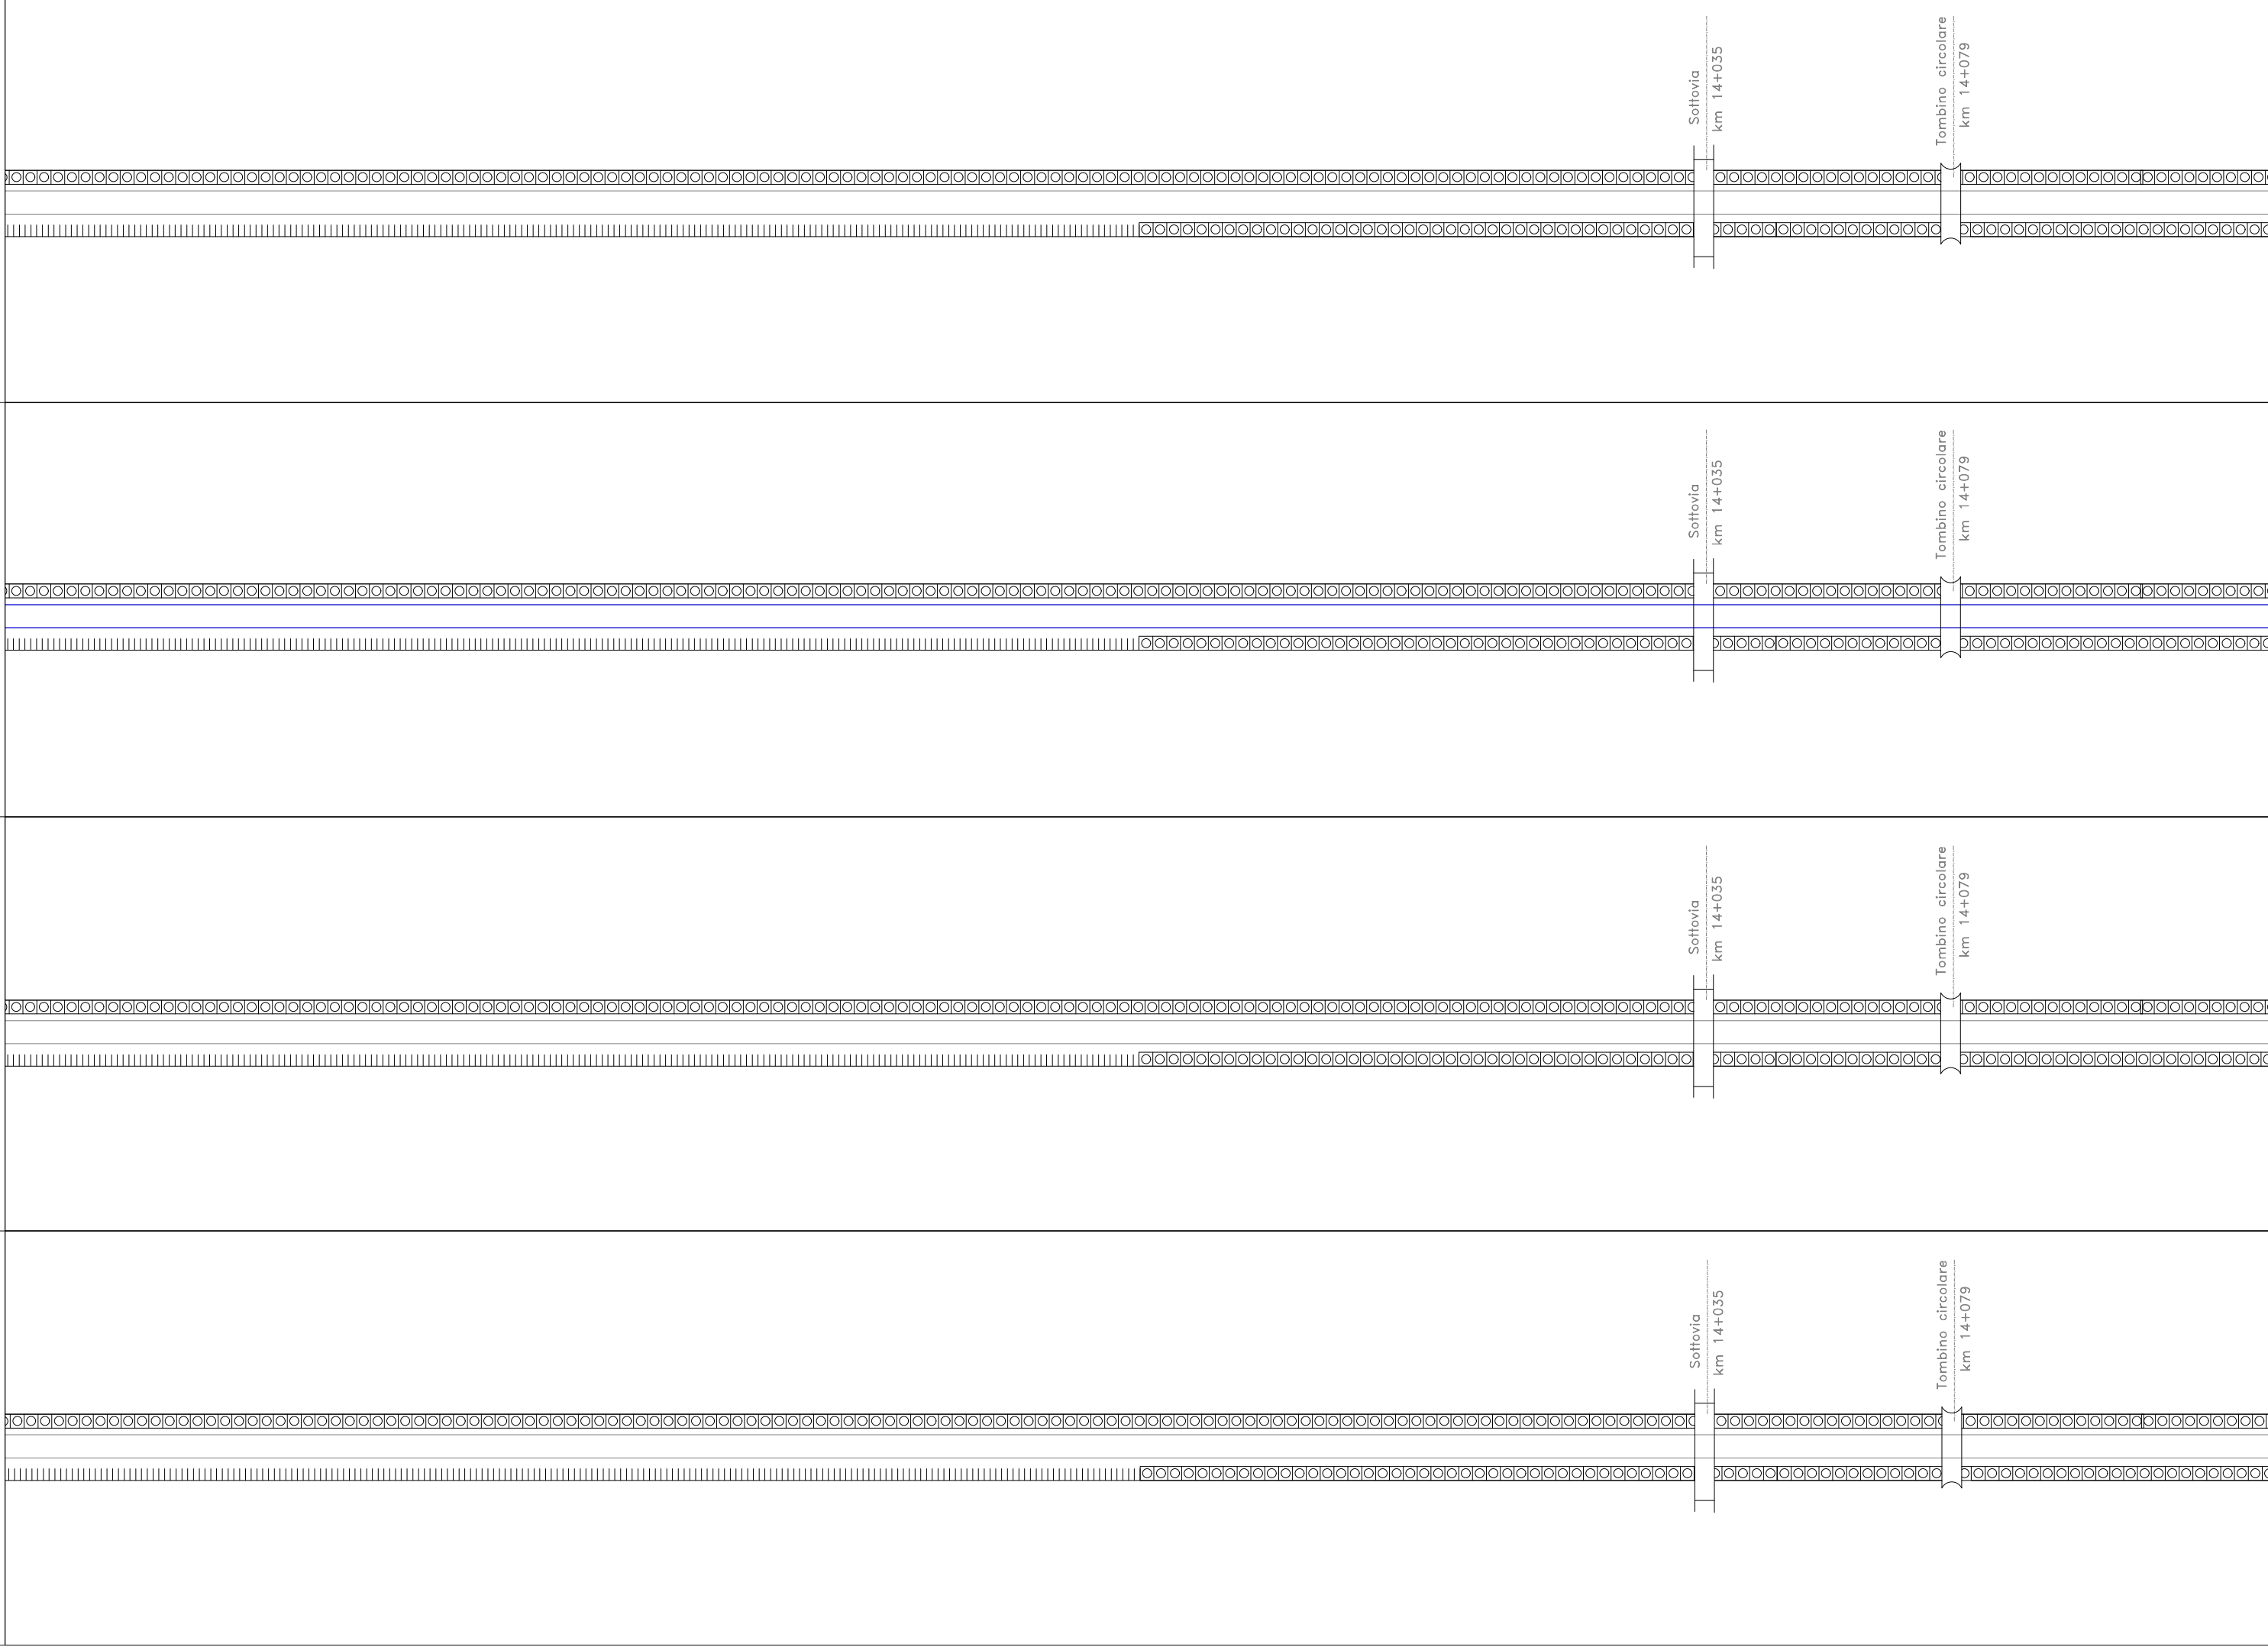

SCALA:	
FOLIO	53 di 78
REV.	A
PROGR.	001
OPERA/DISCIPLINA	MD0000
DOC.	DX
ENTE	ZZ
FASE	E
LOTTO	01
COMMESSA	IFIN

U.O. SICUREZZA, MANUTENZIONE ED INTEROPERABILITÀ



ARMAMENTO

OO.CC

LFM


TE

TLC

IS

IMP. SICUR. GALLERIE

IMP. AUSILIARI

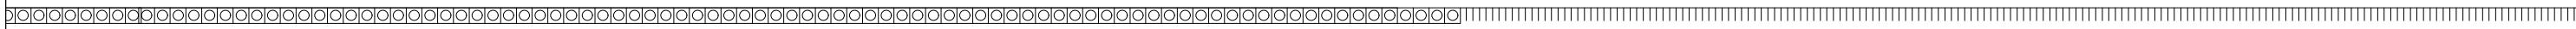

Portale TE
km 14+445

SCALA:
FOGLIO 54 di 78
REV. A
PROGR. 001
OPERA/DISCIPLINA MD0000
DOC. DX
ENTE ZZ
FASE E
LOTTO 01
COMMESSA TIFIN

U.O. SICUREZZA, MANUTENZIONE ED INTEROPERABILITÀ



IMP. SICUR. GALLERIE

IS

TLC

TE

LFM

OO.CC

ARMAMENTO

P.S. COM P/D
km 14+702 BD

P.S. COM P/D
km 14+702 BD

P.S. COM P/D
km 14+702 BD

P.S. COM P/D
km 14+702 BD

Portale TE
km 14+445

Portale TE
km 14+582

Portale TE
km 14+753

Inizio viadotto V108
km 14+785

Inizio viadotto V108
km 14+785


Inizio viadotto V108
km 14+785

Inizio viadotto V108
km 14+785



U.O. SICUREZZA, MANUTENZIONE
ED INTEROPERABILITÀ

COMMESSA TFIN 01
LOTTO 01
FASE E
ENTE ZZ
DOC. DX
OPERA/DISCIPLINA MD0000
PROGR. 001
REV. A
FOLIO 55 di 78
SCALA:

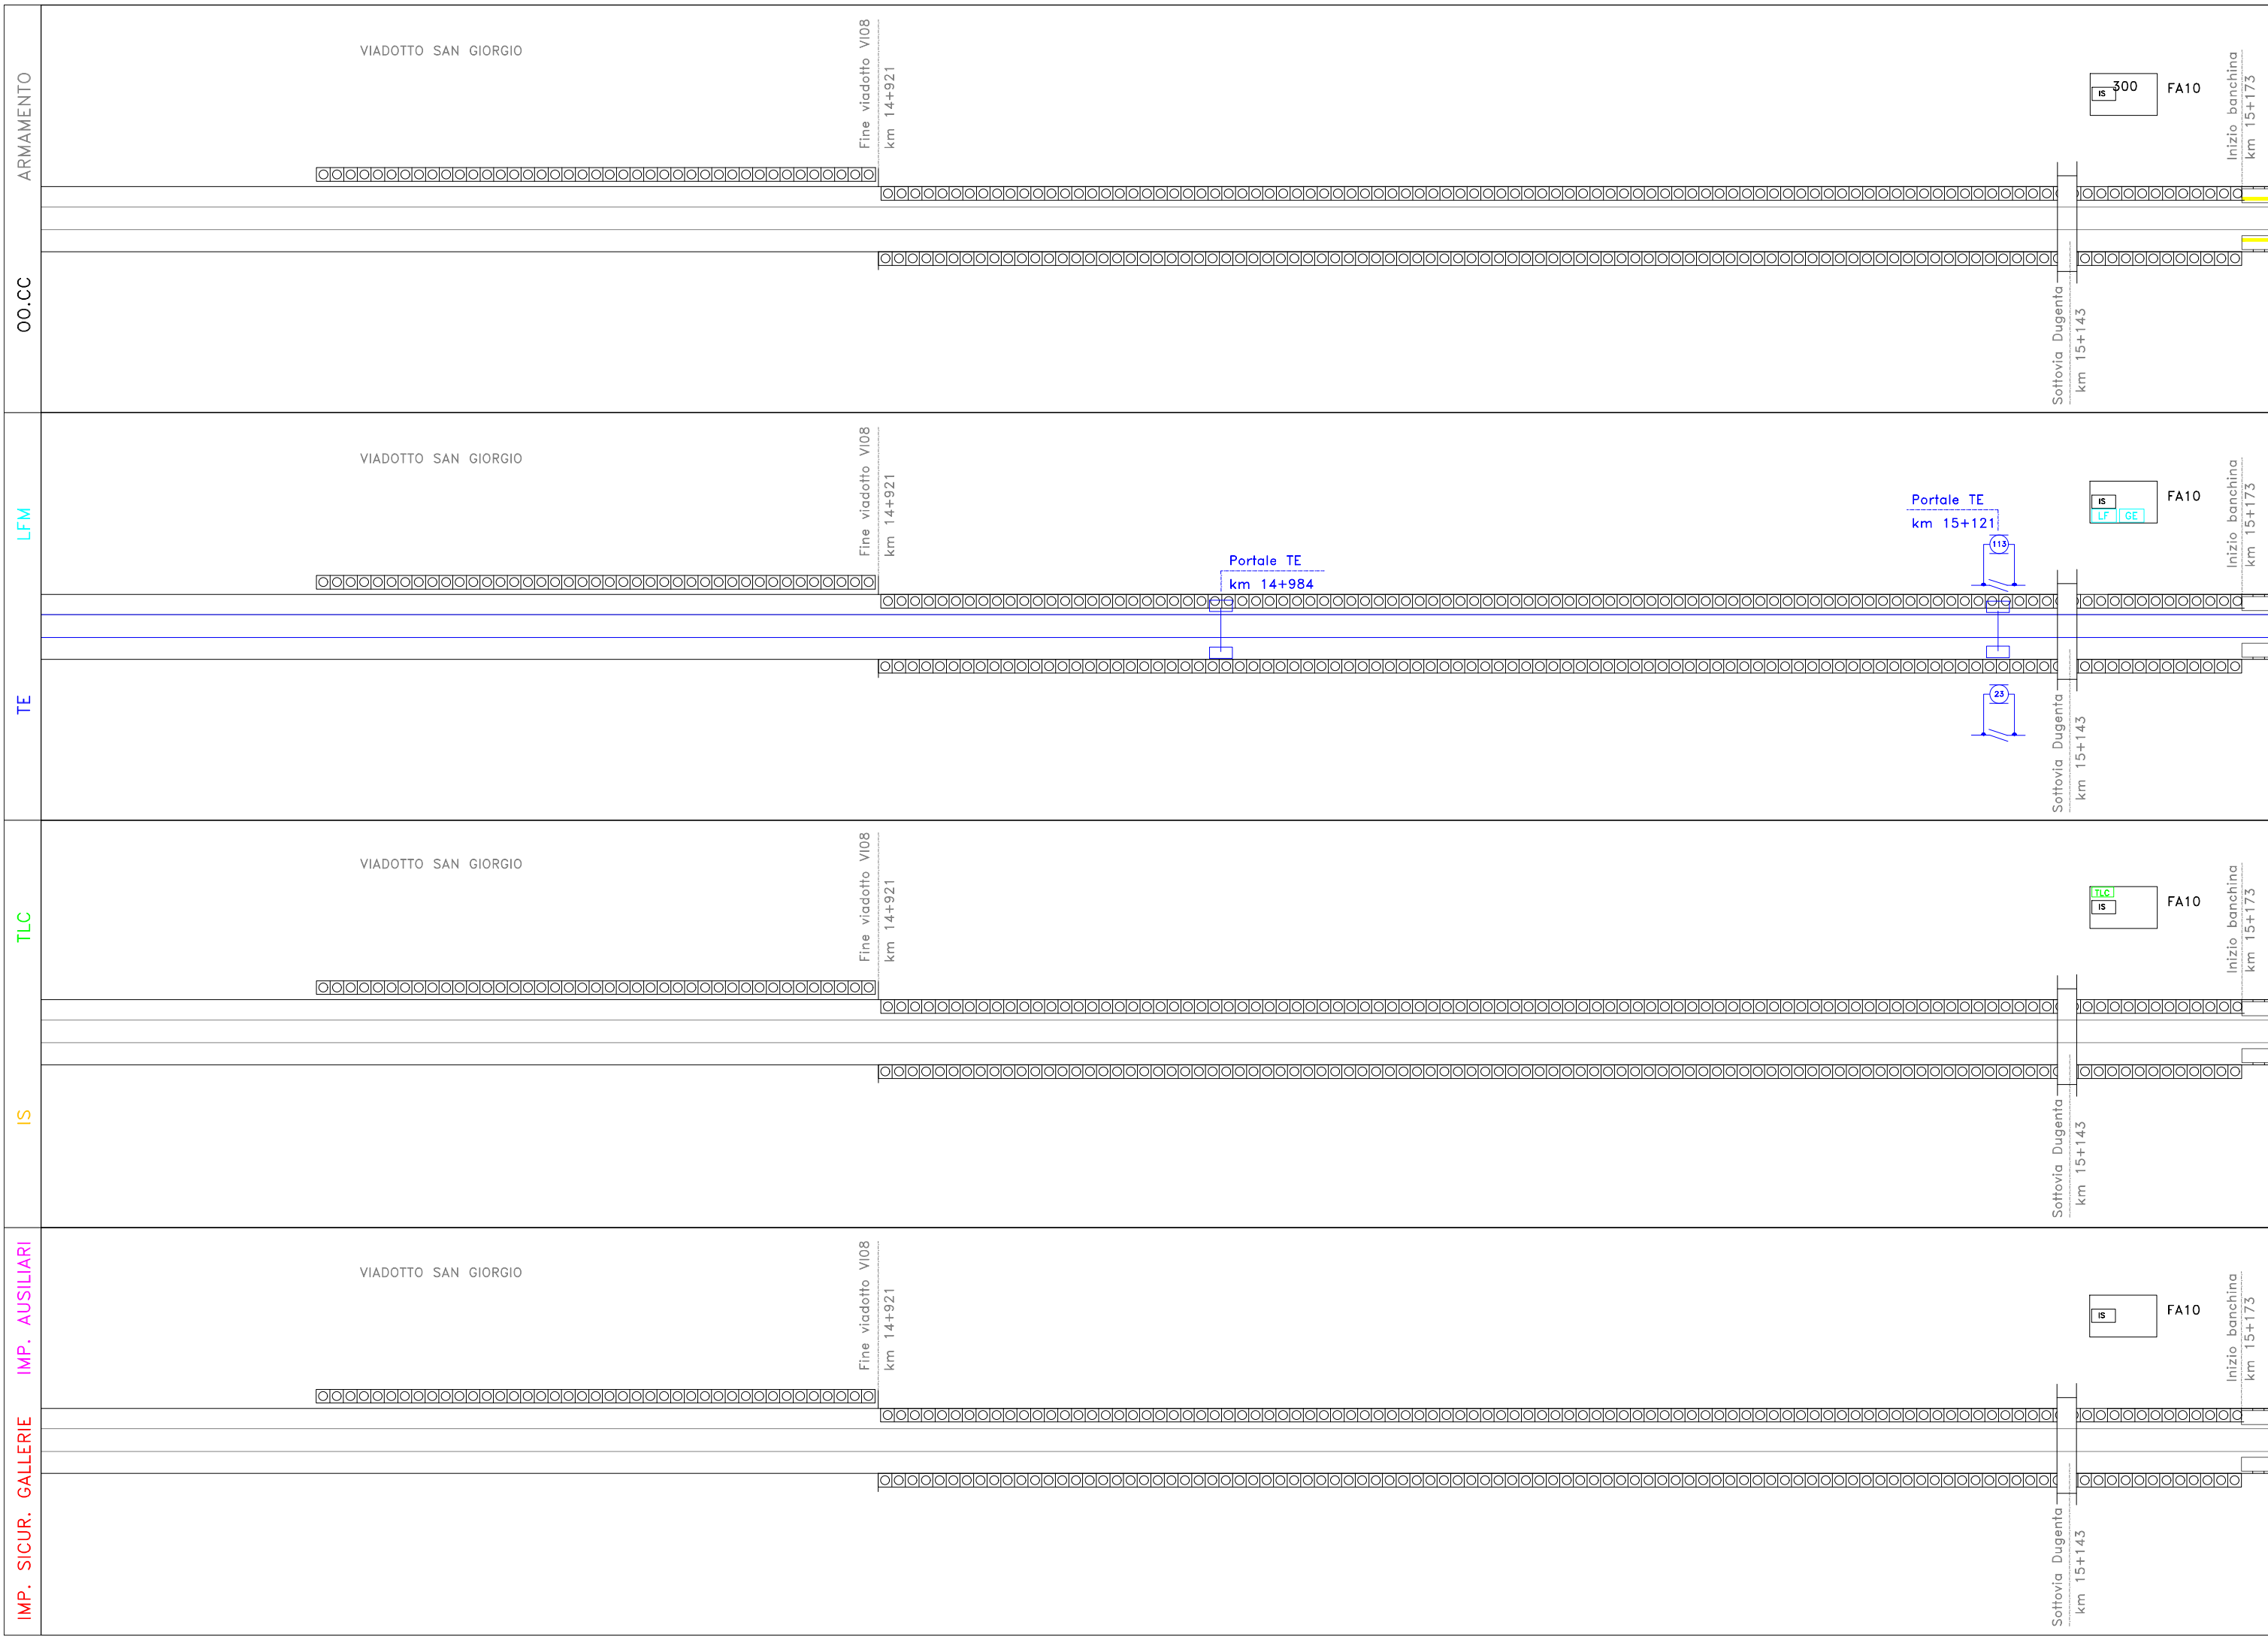

IMP. SICUR. GALLERIE IMP. AUSILIARI

IS

TLC

TE

LFM

OO.CC

ARMAMENTO

VIADOTTO SAN GIORGIO

VIADOTTO SAN GIORGIO

VIADOTTO SAN GIORGIO

VIADOTTO SAN GIORGIO

Fine viadotto V108
km 14+921

Fine viadotto V108
km 14+921

Fine viadotto V108
km 14+921

Fine viadotto V108
km 14+921

Sottovia Dugenta
km 15+143

Sottovia Dugenta
km 15+143

Sottovia Dugenta
km 15+143

Inizio banchina
km 15+173

Inizio banchina
km 15+173

Inizio banchina
km 15+173

Inizio banchina
km 15+173

IS 300 FA10

IS LF GE FA10


TLC IS FA10

IS FA10

Portale TE
km 14+984

Portale TE
km 15+121

SCALA:	1:300
FOLIO:	56 di 78
REV.:	A
PROG.:	001
OPERA/DISCIPLINA:	MD0000
DOC.:	DX
ENTE:	ZZ
FASE:	E
LOTTO:	01
COMMESSA:	IFIN
U.O. SICUREZZA, MANUTENZIONE ED INTEROPERABILITÀ	

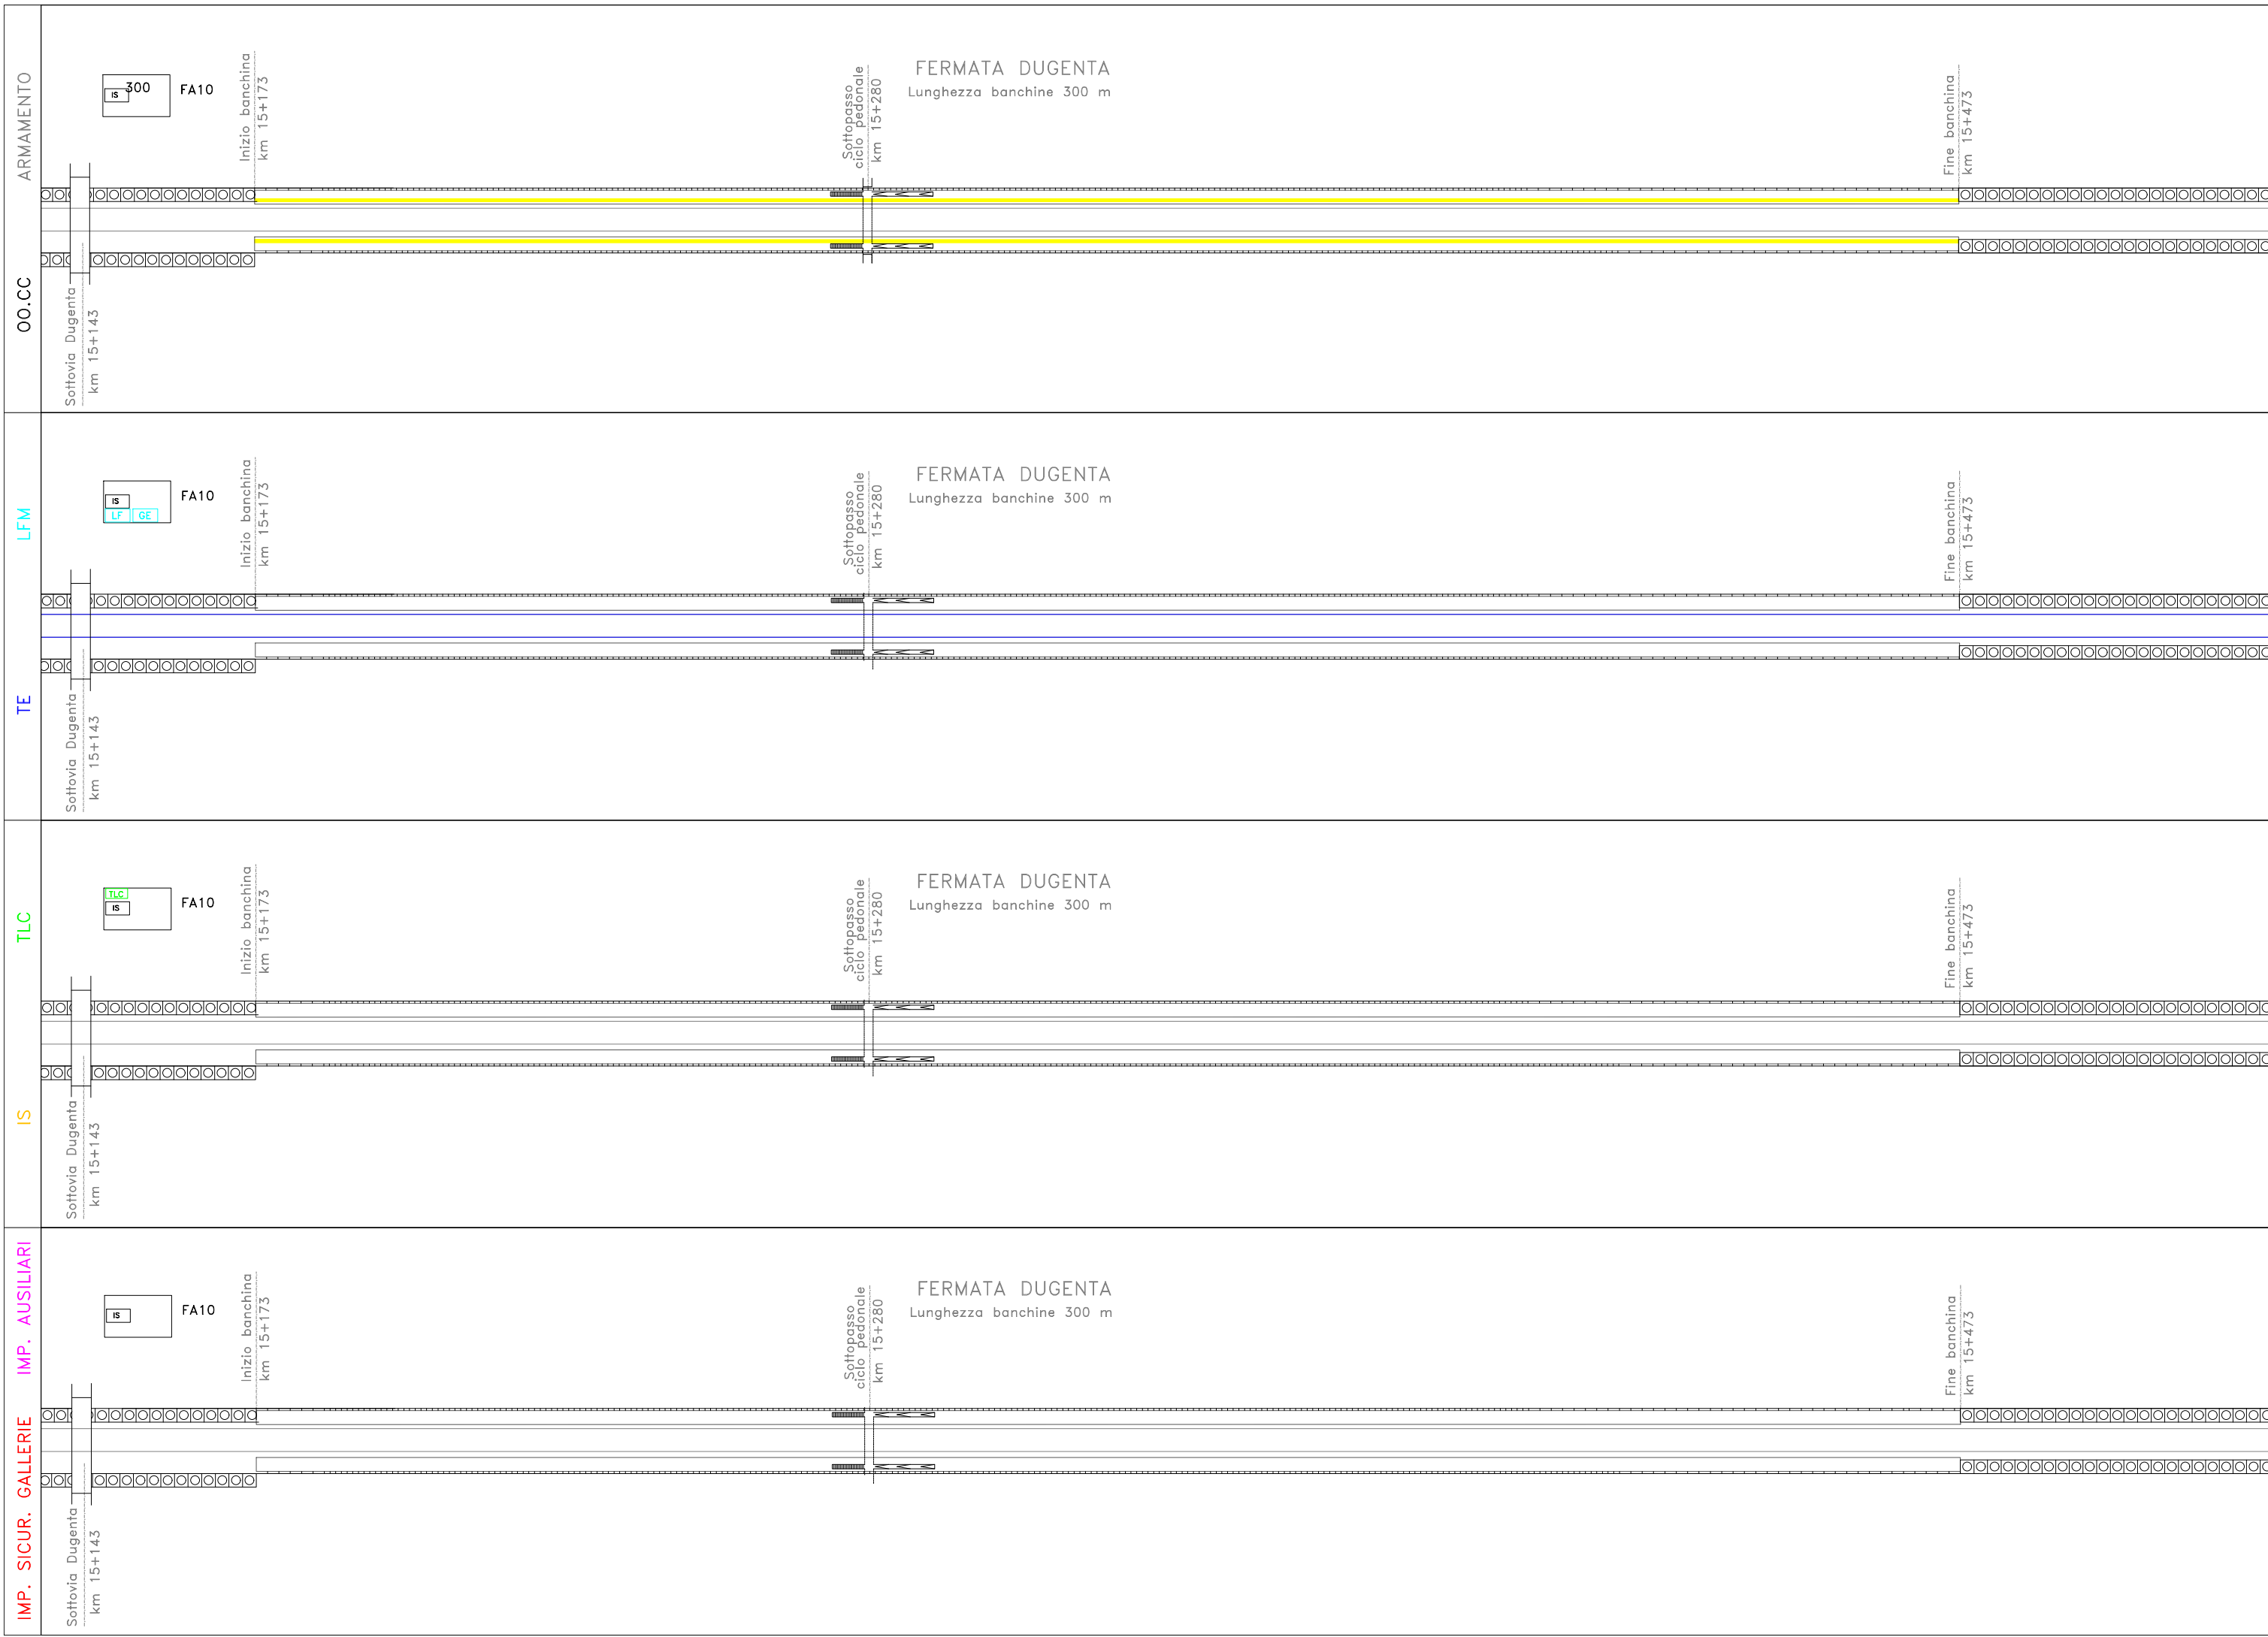

IMP. SICUR. GALLERIE IMP. AUSILIARI IS TLC TE LFM OO.CC ARMAMENTO

FERMATA DUGENTA
Lunghezza banchine 300 m

FERMATA DUGENTA
Lunghezza banchine 300 m

FERMATA DUGENTA
Lunghezza banchine 300 m

FERMATA DUGENTA
Lunghezza banchine 300 m

SCALA:	
FOLIO	57 di 78
REV.	A
PROGR.	001
OPERA/DISCIPLINA	MD0000
DOC.	DX
ENTE	ZZ
FASE	E
LOTTO	01
COMMESSA	IFIN
U.O. SICUREZZA, MANUTENZIONE ED INTEROPERABILITÀ	

ARMAMENTO

OO.CC

LFM

TE

TLC

IS

IMP. SICUR. GALLERIE IMP. AUSILIARI

P.S. COM P/D
km 15+610 BD

P.S. COM P/D
km 15+610 BD

P.S. COM P/D
km 15+610 BD

P.S. COM P/D
km 15+610 BD





Portale TE
km 15+559

Portale TE
km 15+798

SCALA: 1:500
FOLIO 58 di 78
REV. A
PROG. 001
OPERA/DISCIPLINA MD0000
DOC. DX
ENTE ZZ
FASE E
LOTTO 01
COMMESSA TIFIN

U.O. SICUREZZA, MANUTENZIONE ED INTEROPERABILITÀ



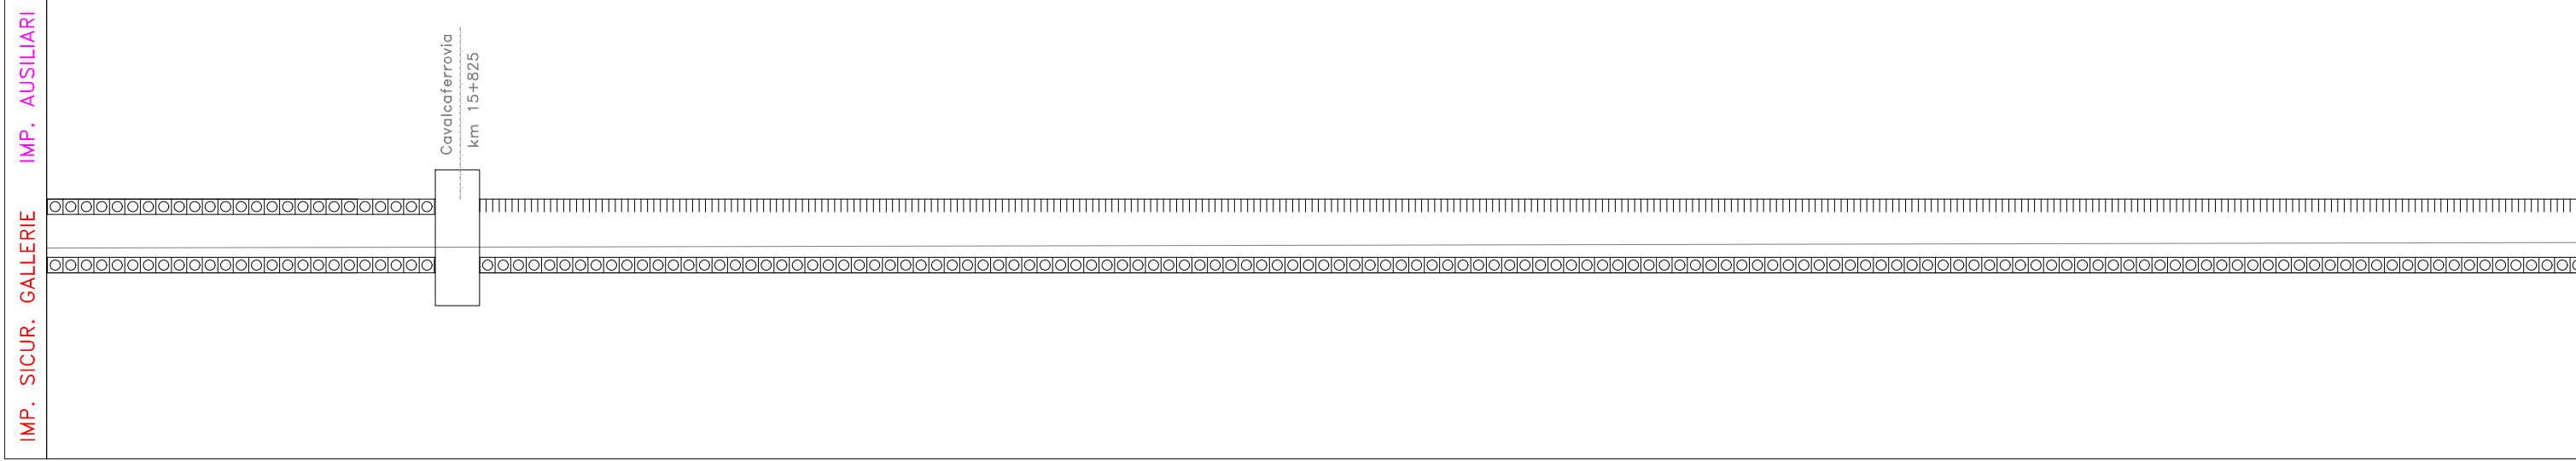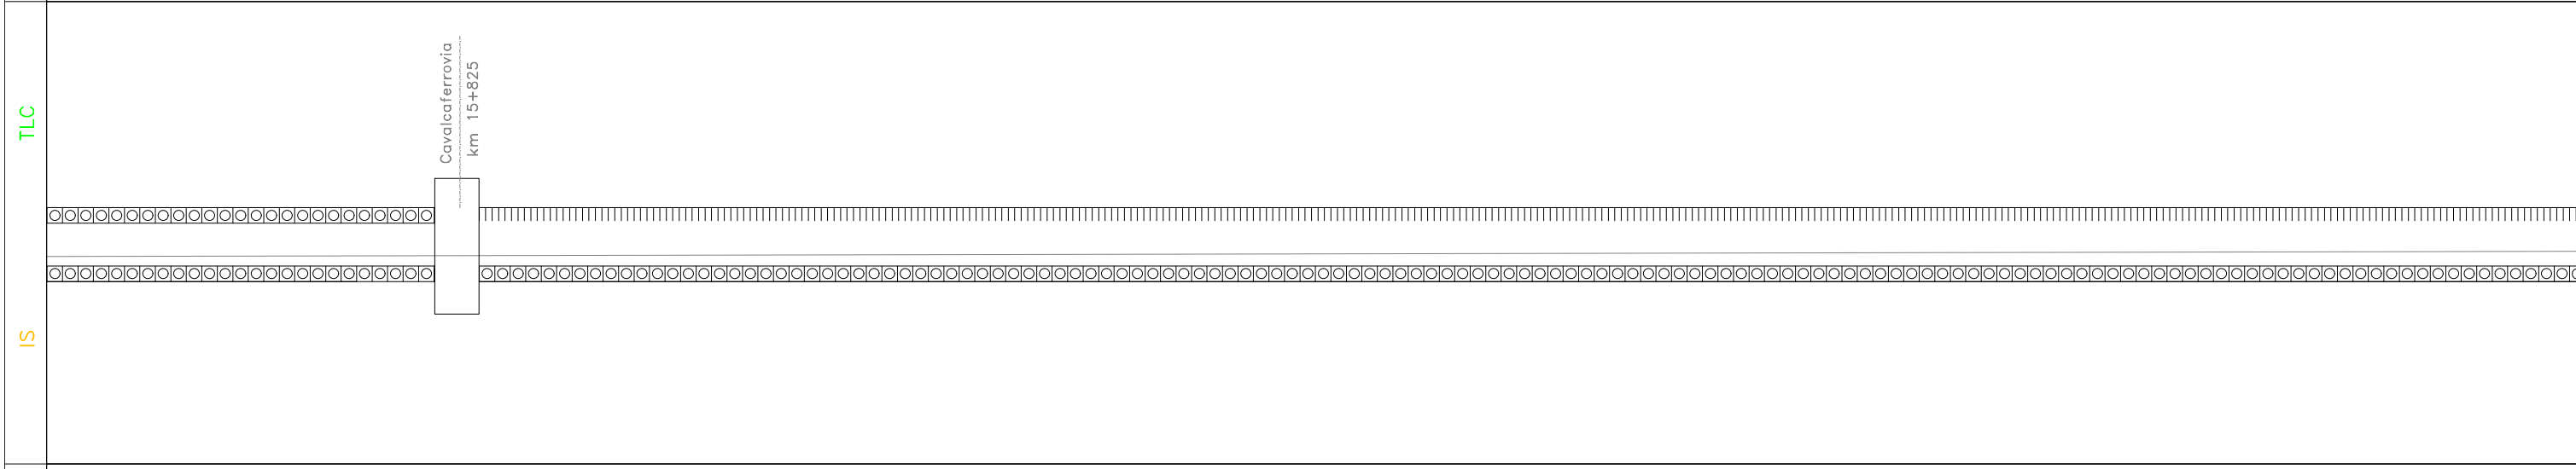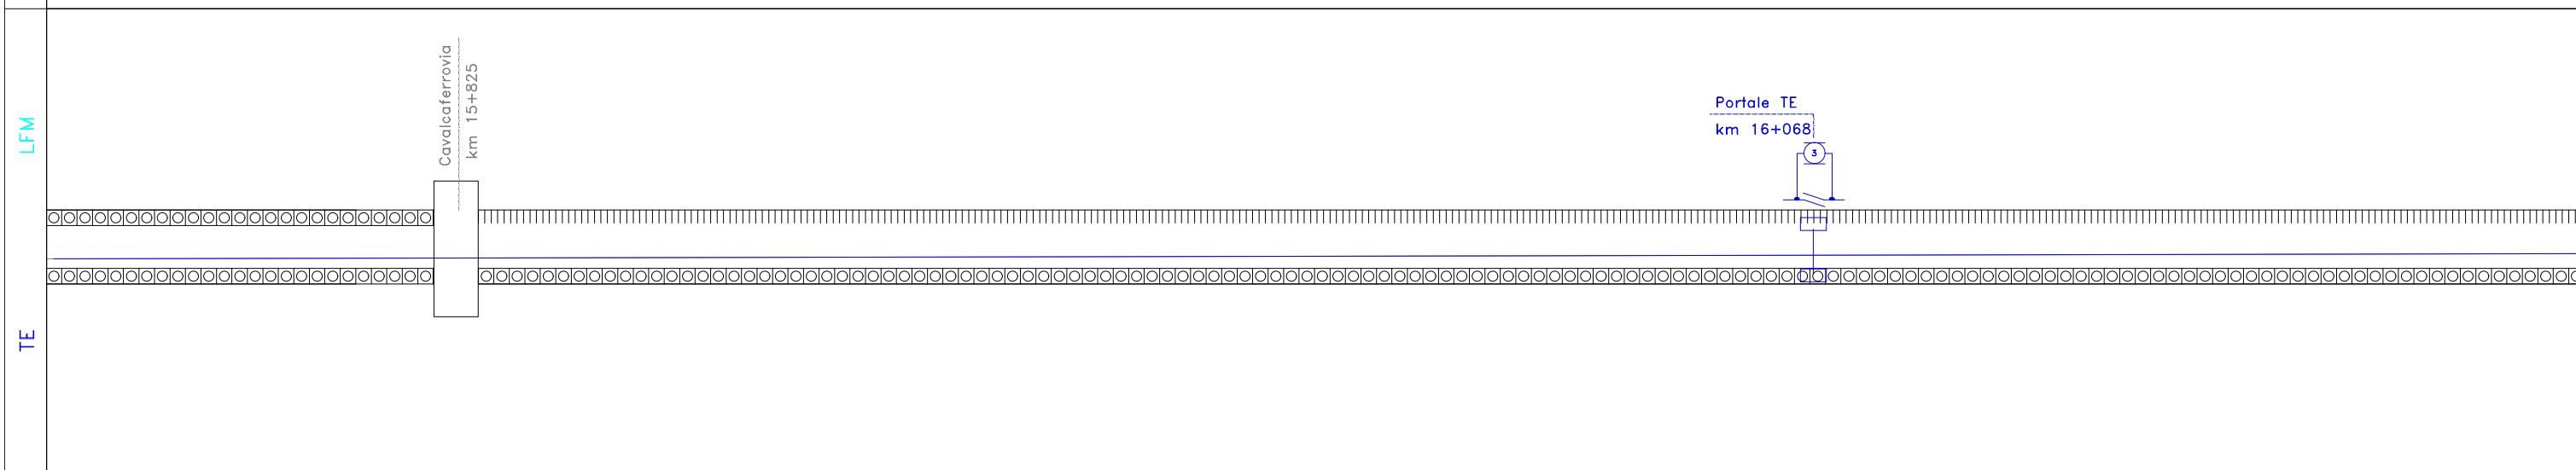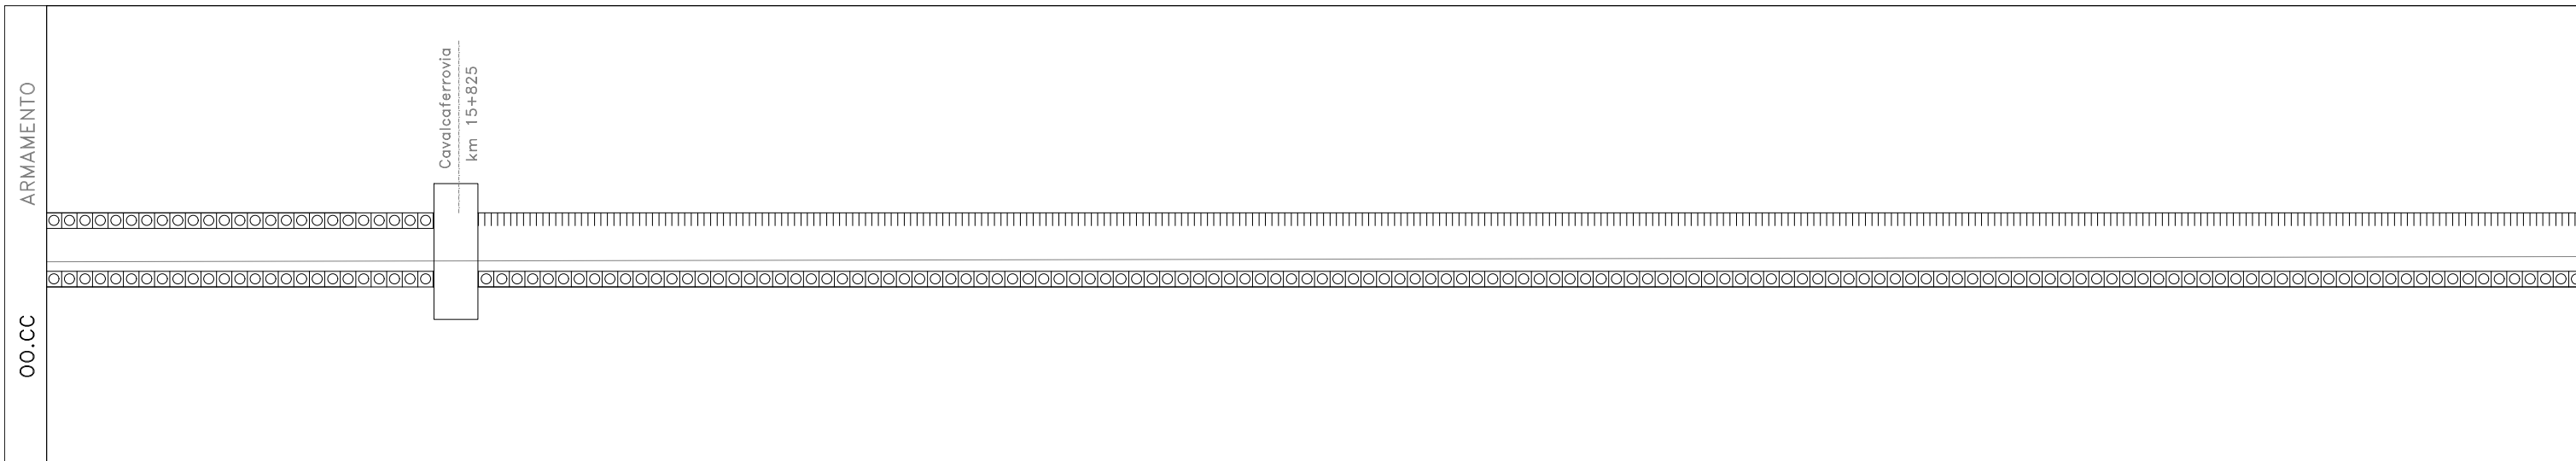

ARMAMENTO
OO.CC
LFM
TE
TLC
IS
IMP. SICUR. GALLERIE IMP. AUSILIARI

SCALA:
FOLIO 59 di 78
REV. A
PROGR. 001
OPERA/DISCIPLINA MD0000
DOC. DX
ENTE ZZ
FASE E
LOTTO 01
COMMESSA TFIN

U.O. SICUREZZA, MANUTENZIONE ED INTEROPERABILITÀ



ARMAMENTO

OO.CC

LFM

TE

TLC

IS

IMP. SICUR. GALLERIE

IMP. AUSILIARI

Fine I lotto funzionale
Cancello - Frasso Telesino
km 16+500

Portale TE
km 16+248

Fine I lotto funzionale
Cancello - Frasso Telesino
km 16+500

Fine I lotto funzionale
Cancello - Frasso Telesino
km 16+500

Fine I lotto funzionale
Cancello - Frasso Telesino
km 16+500

SCALA: 1:1000
FOGLIO: 60 di 78
REV. A
PROGR. 001
OPERA/DISCIPLINA: MD0000
DOC. DX
ENTE: ZZ
FASE: E
LOTTO: 01
COMMESSA: TFIN

U.O. SICUREZZA, MANUTENZIONE ED INTEROPERABILITÀ



ARMAMENTO

OO.CC

LFM

TE

TLC

IS


IMP. AUSILIARI

IMP. SICUR. GALLERIE


BINARIO DISPARI INTERCONNESSIONE NORD



BINARIO DISPARI INTERCONNESSIONE NORD

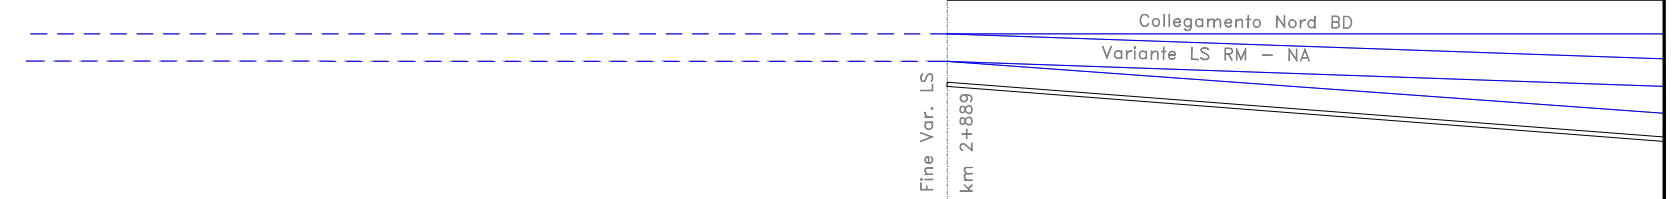

BINARIO DISPARI INTERCONNESSIONE NORD

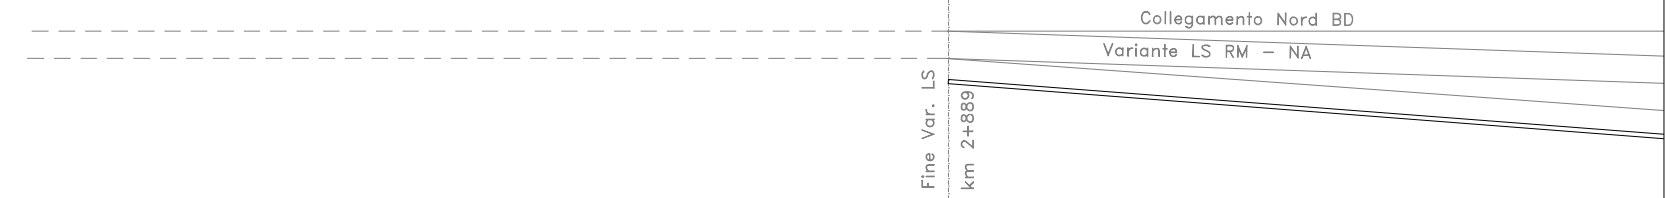


BINARIO DISPARI INTERCONNESSIONE NORD



SCALA:
 FOGLIO: di
 REV.
 PROGR.
 OPERA/DISCIPLINA
 DOC. D
 ENTE ZZ
 FASE E
 LOTTO
 COMMESSA

U.O. SICUREZZA, MANUTENZIONE ED INTEROPERABILITÀ



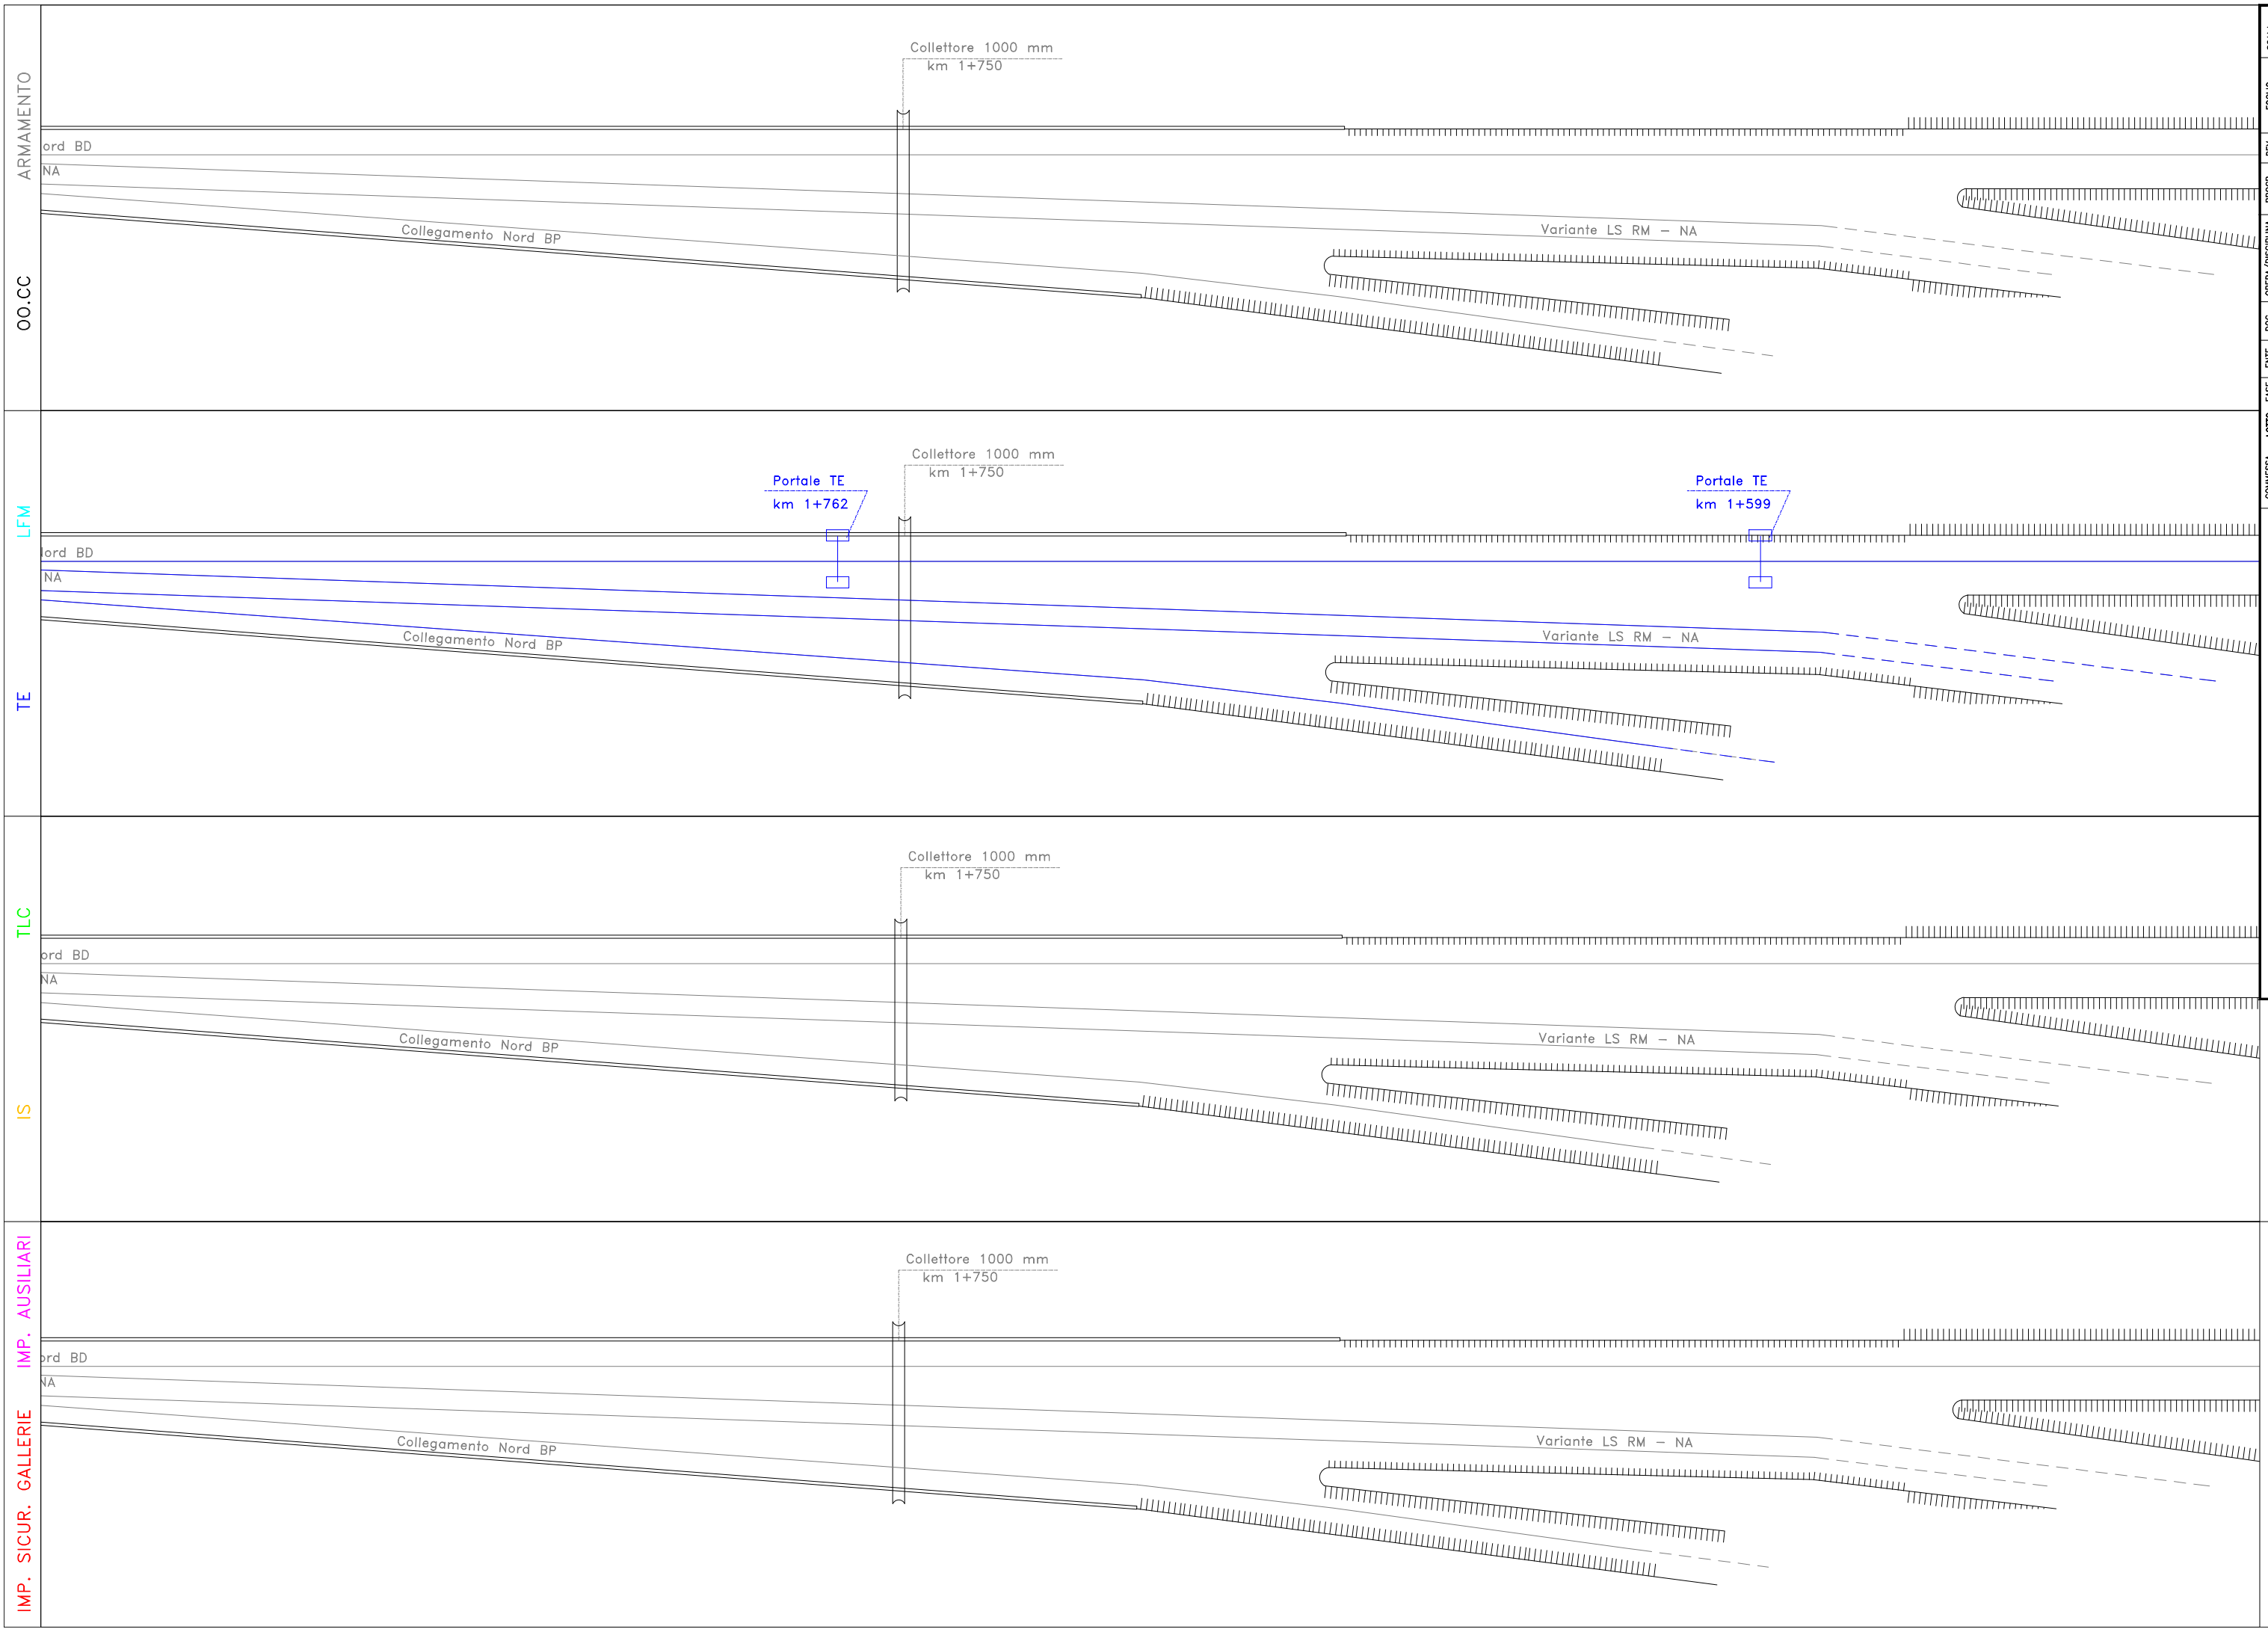

ARMAMENTO

OO.CC

LFM

TE

TLC


IS

IMP. SICUR. GALLERIE IMP. AUSILIARI

SCALA:	
FOLIO	62 di 78
REV.	A
PROGR.	001
OPERA/DISCIPLINA	MD0000
DOC.	DX
ENTE	ZZ
FASE	E
LOTTO	01
COMMESSA	IFIN

U.O. SICUREZZA, MANUTENZIONE ED INTEROPERABILITÀ



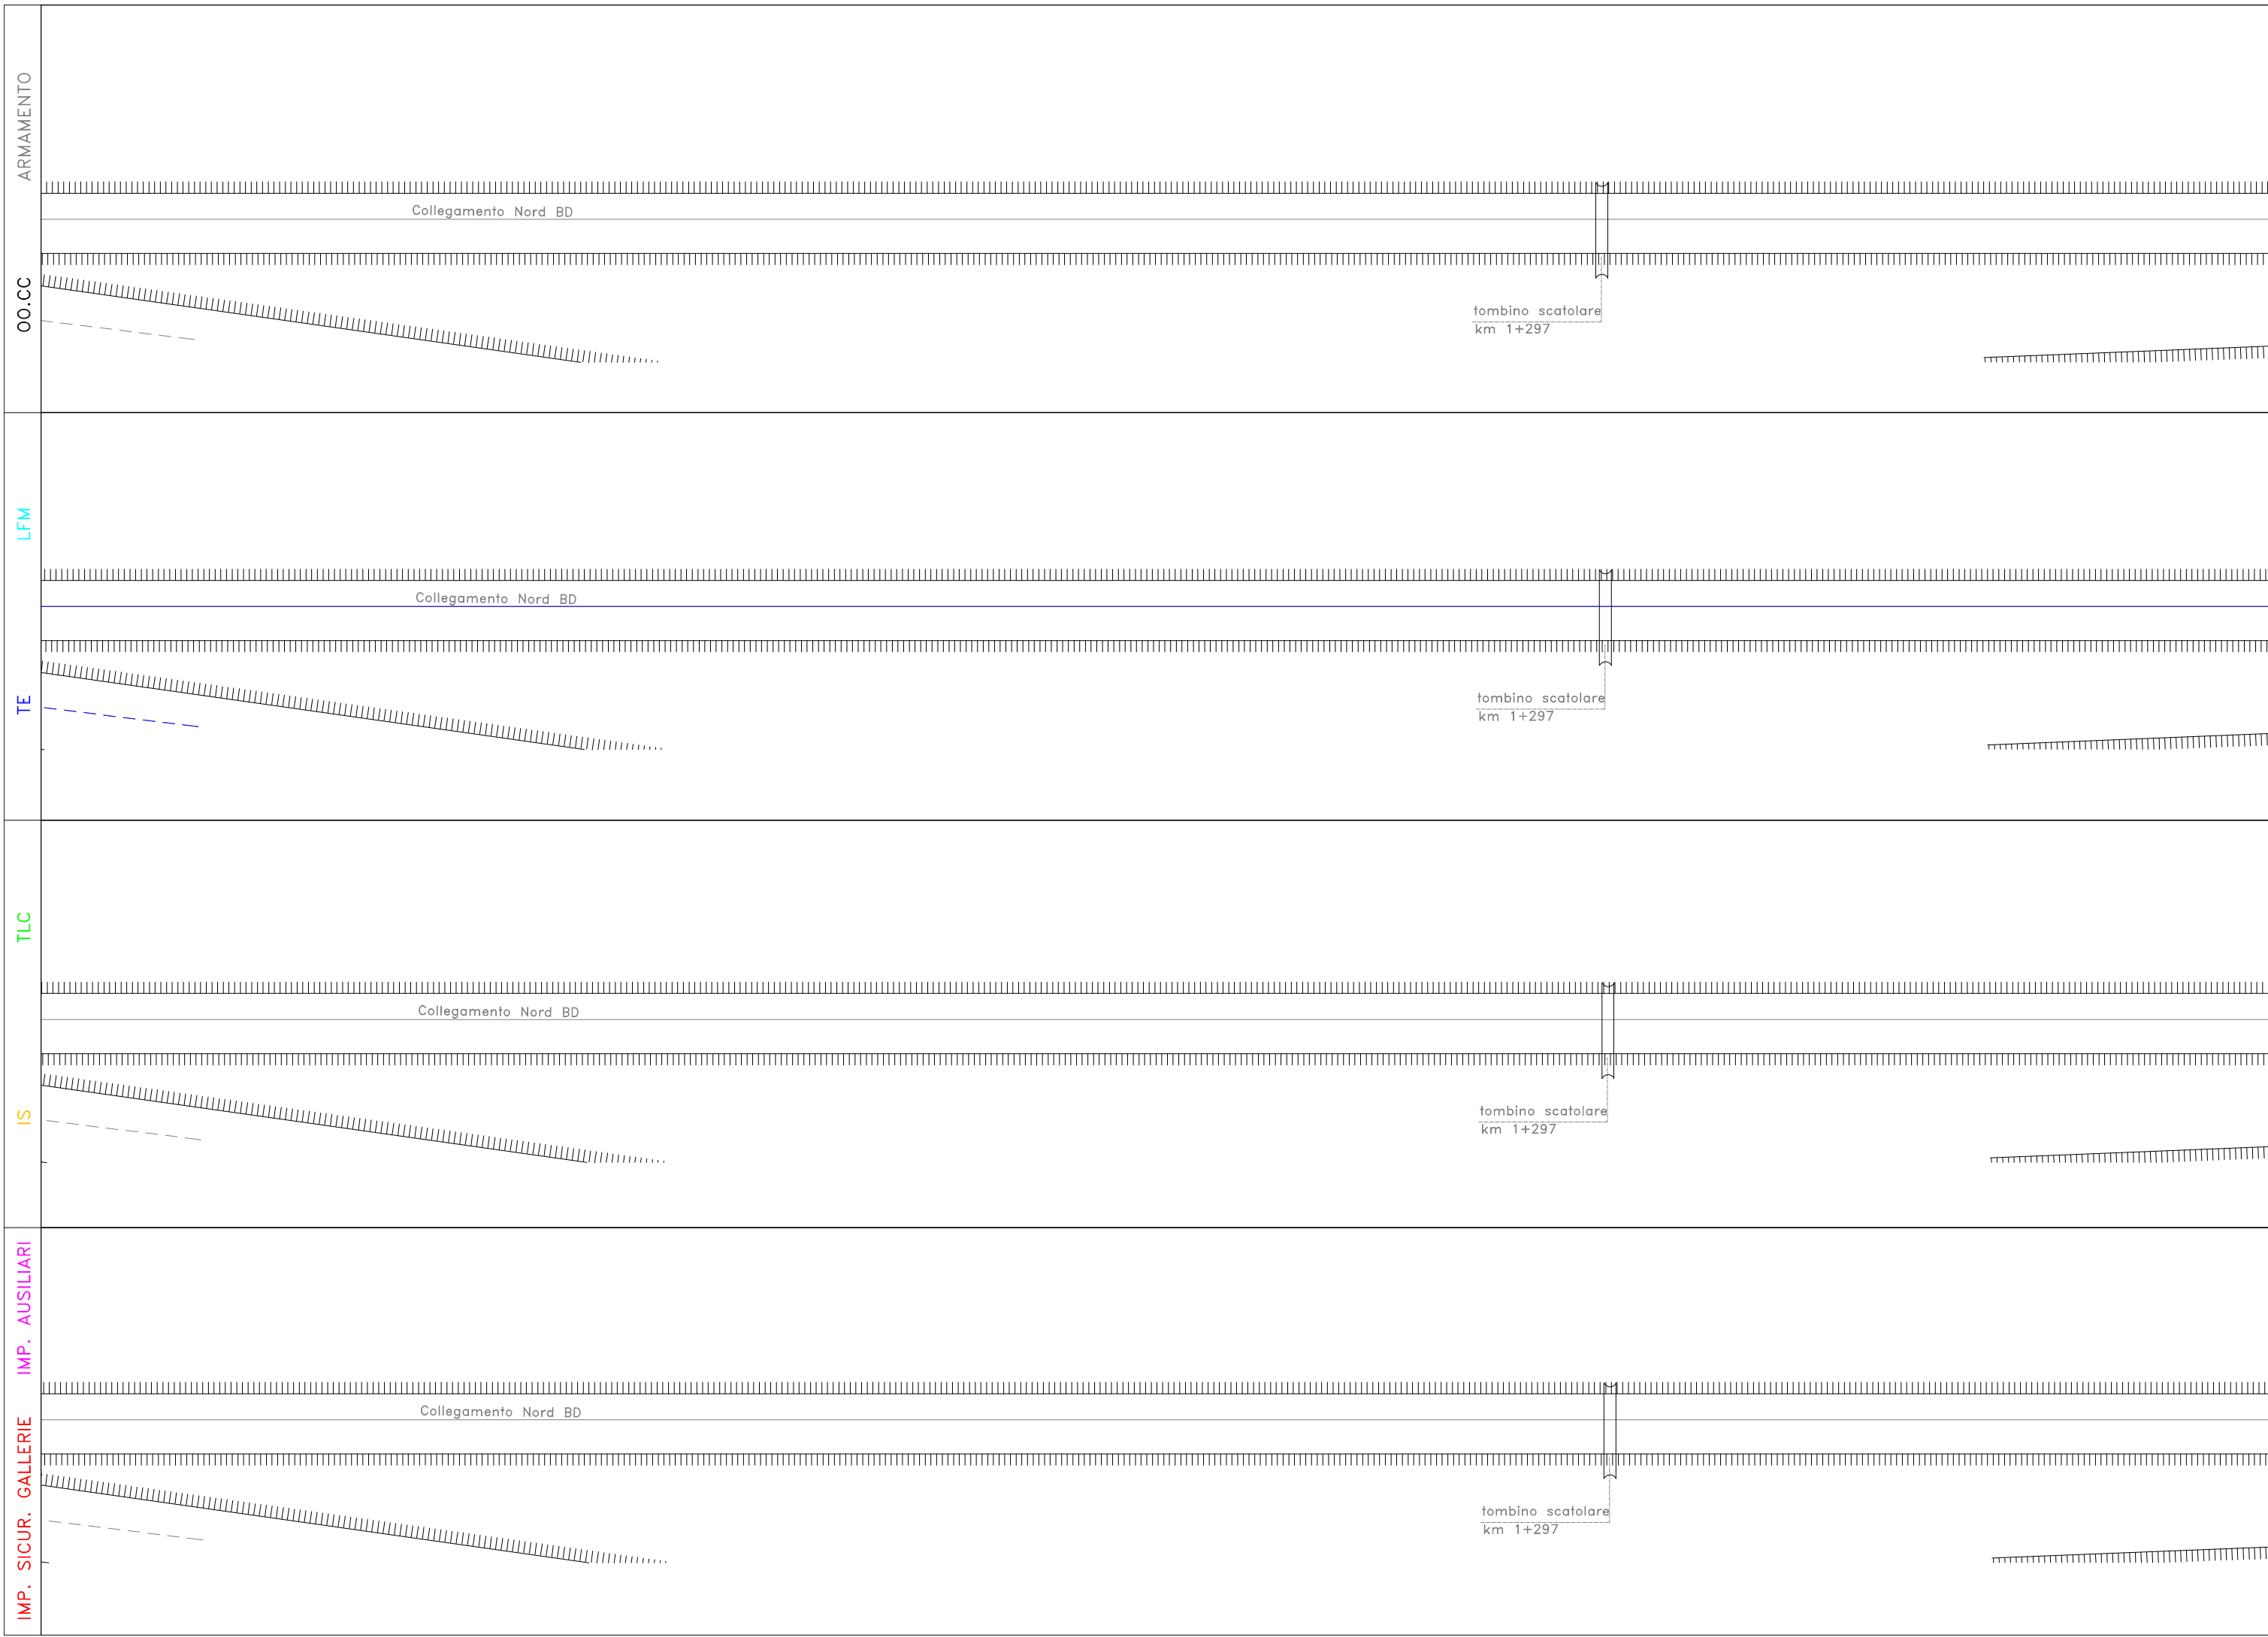

SCALA:	
FOLIO	63 di 78
REV.	A
PROGR.	001
OPERA/DISCIPLINA	MD0000
DOC.	DX
ENTE	ZZ
FASE	E
LOTTO	01
COMMESSA	TIFIN

U.O. SICUREZZA, MANUTENZIONE ED INTEROPERABILITÀ



ARMAMENTO

OO.CC

LFM

TE

TLC

IS

IMP. SICUR. GALLERIE IMP. AUSILIARI

Fine trincea
inizio rilevato
km 1+060 BD

Fine trincea
inizio rilevato
km 1+060 BD

Fine trincea
inizio rilevato
km 1+060 BD

Fine trincea
inizio rilevato
km 1+060 BD

Collegamento Nord

Collegamento Nord BP

Collegamento Nord

Collegamento Nord BP

Collegamento Nord

Collegamento Nord BP

Collegamento Nord

Collegamento Nord BP

SCALA:

FOLIO

REV.

OPERA/DISCIPLINA

DOC.

ENTE

LOTTO

FASE

COMMESSA

U.O. SICUREZZA, MANUTENZIONE ED INTEROPERABILITÀ

ITAFERR

64 di 78

A

MD0000

DX


ZZ

E

TIFIN

01

001

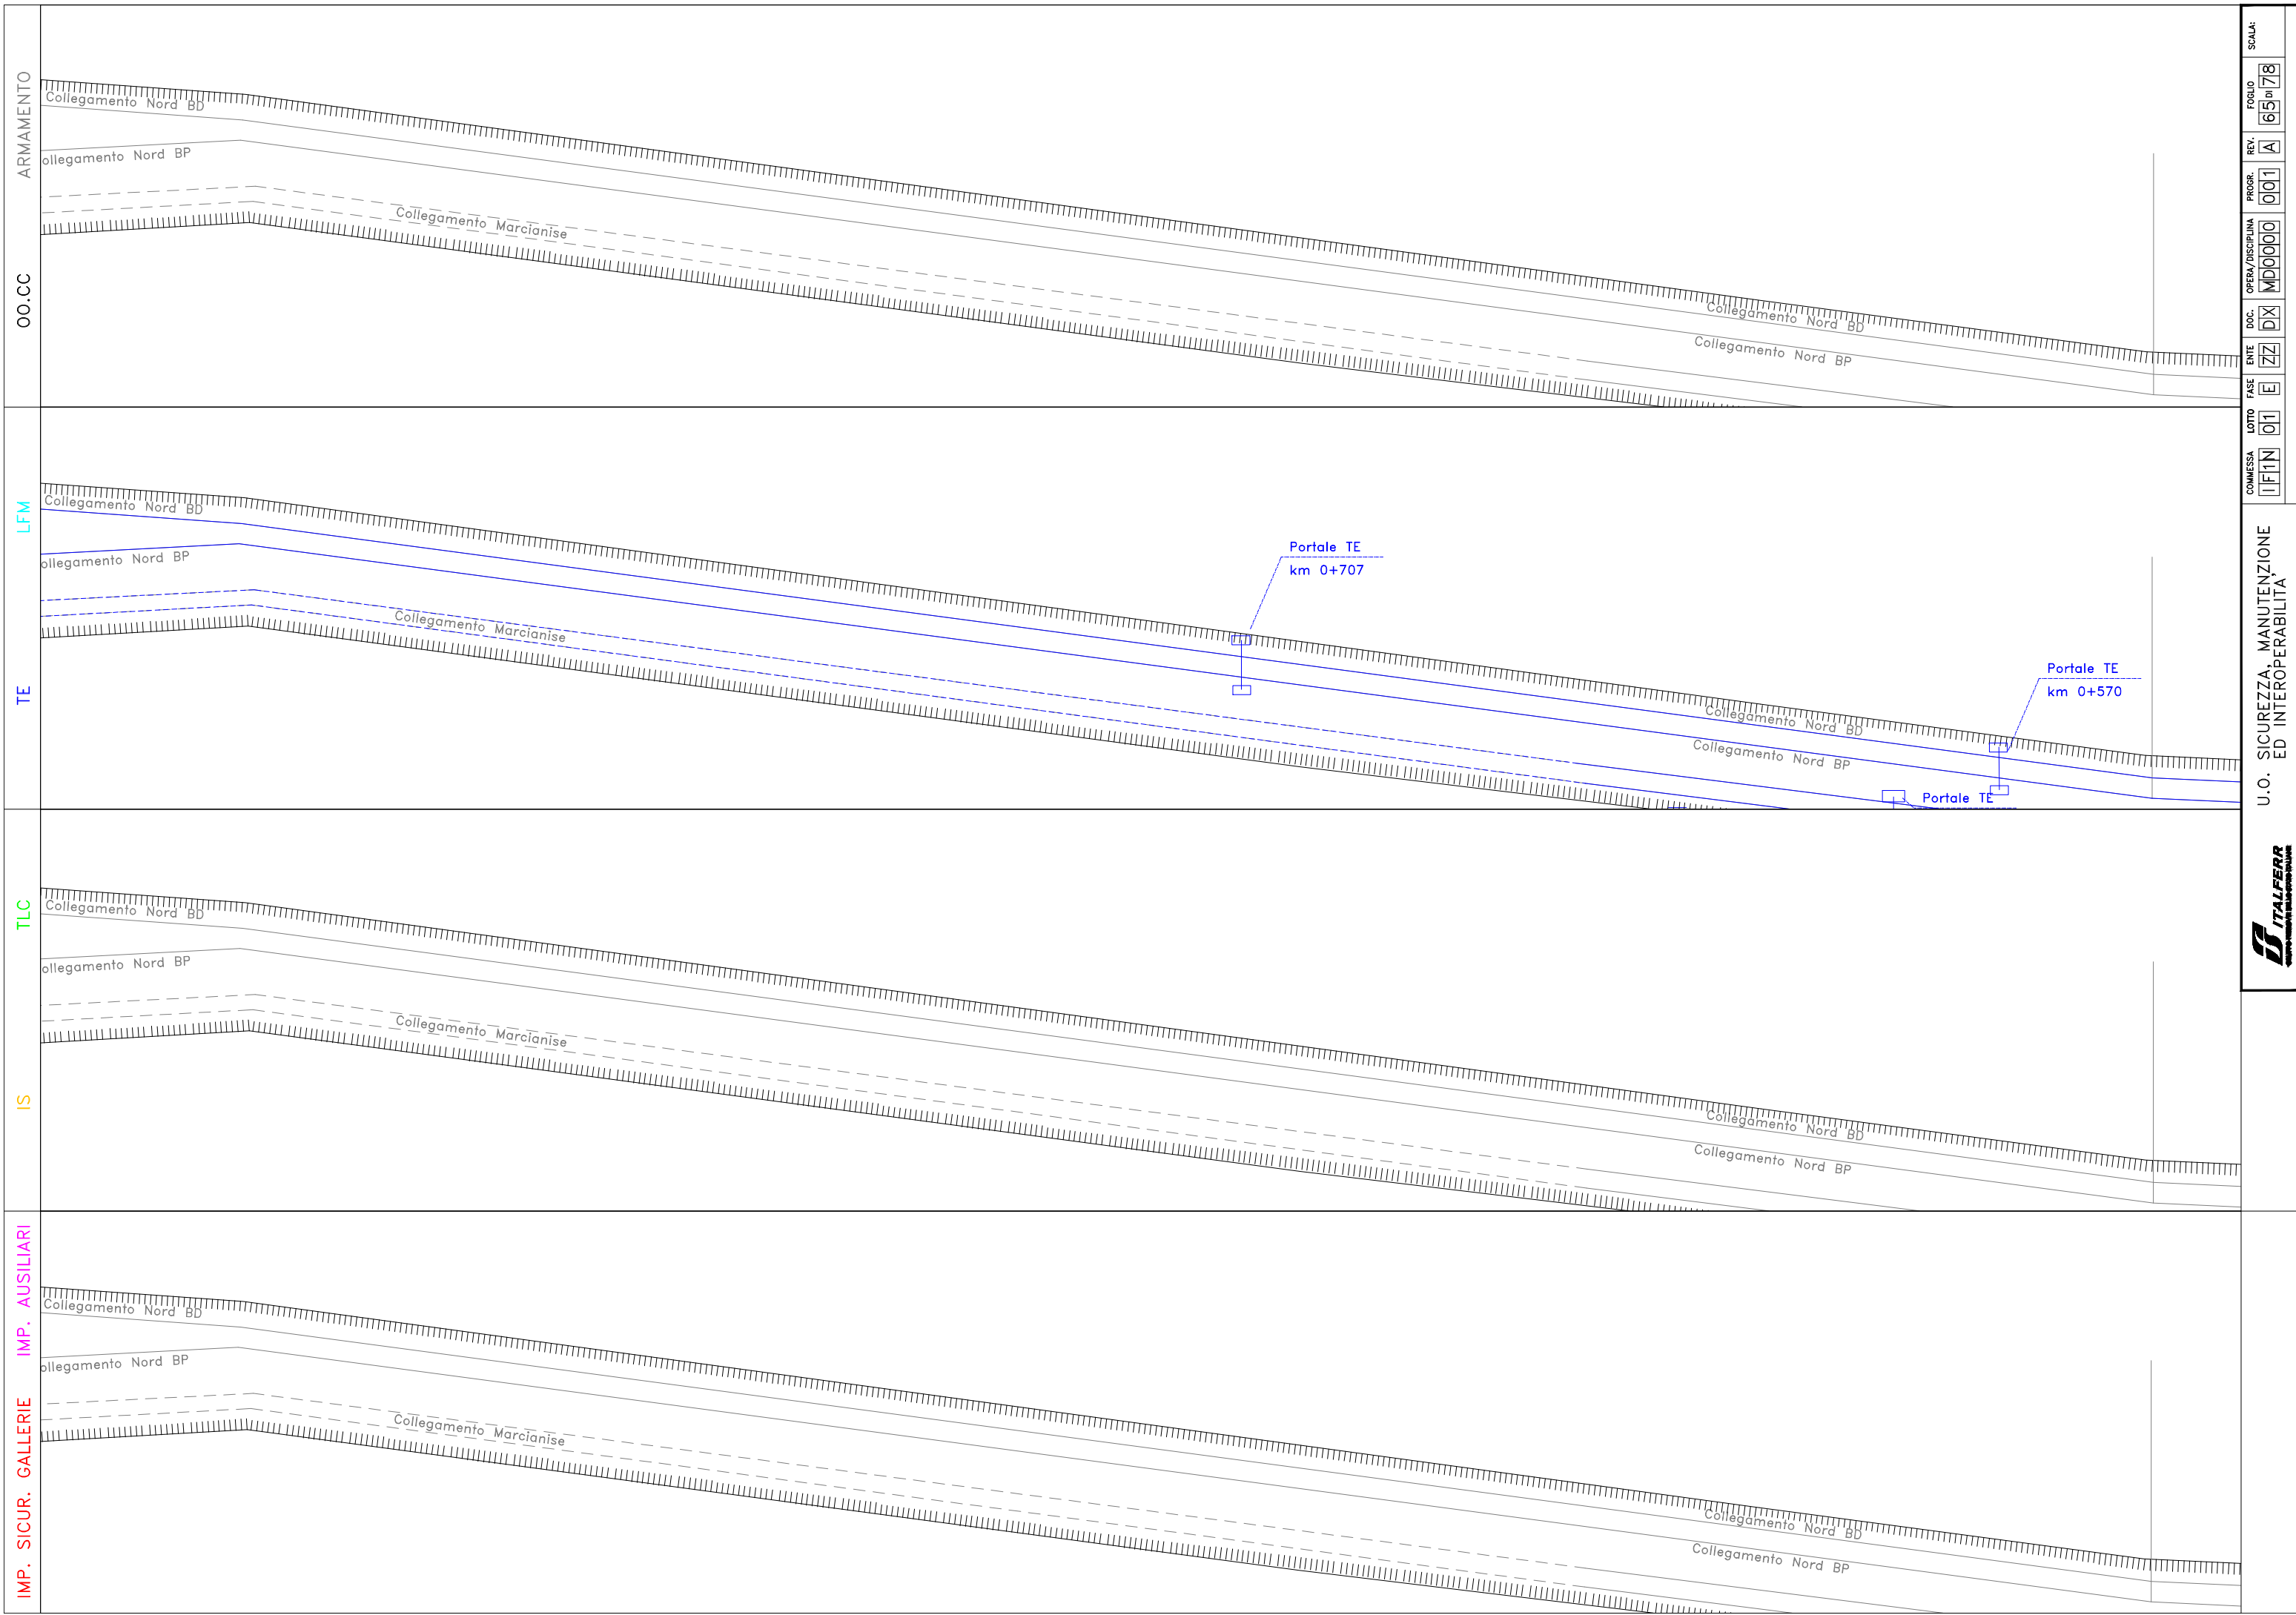


ARMAMENTO
OO.CC
LFM
TE
TLC
IS
IMP. SICUR. GALLERIE IMP. AUSILIARI

SCALA: 1:65
FOLIO 78
REV. A
PROGR. 001
OPERA/DISCIPLINA MD0000
DOC. DX
ENTE ZZ
FASE E
LOTTO 01
COMMESSA TFIN

U.O. SICUREZZA, MANUTENZIONE ED INTEROPERABILITÀ



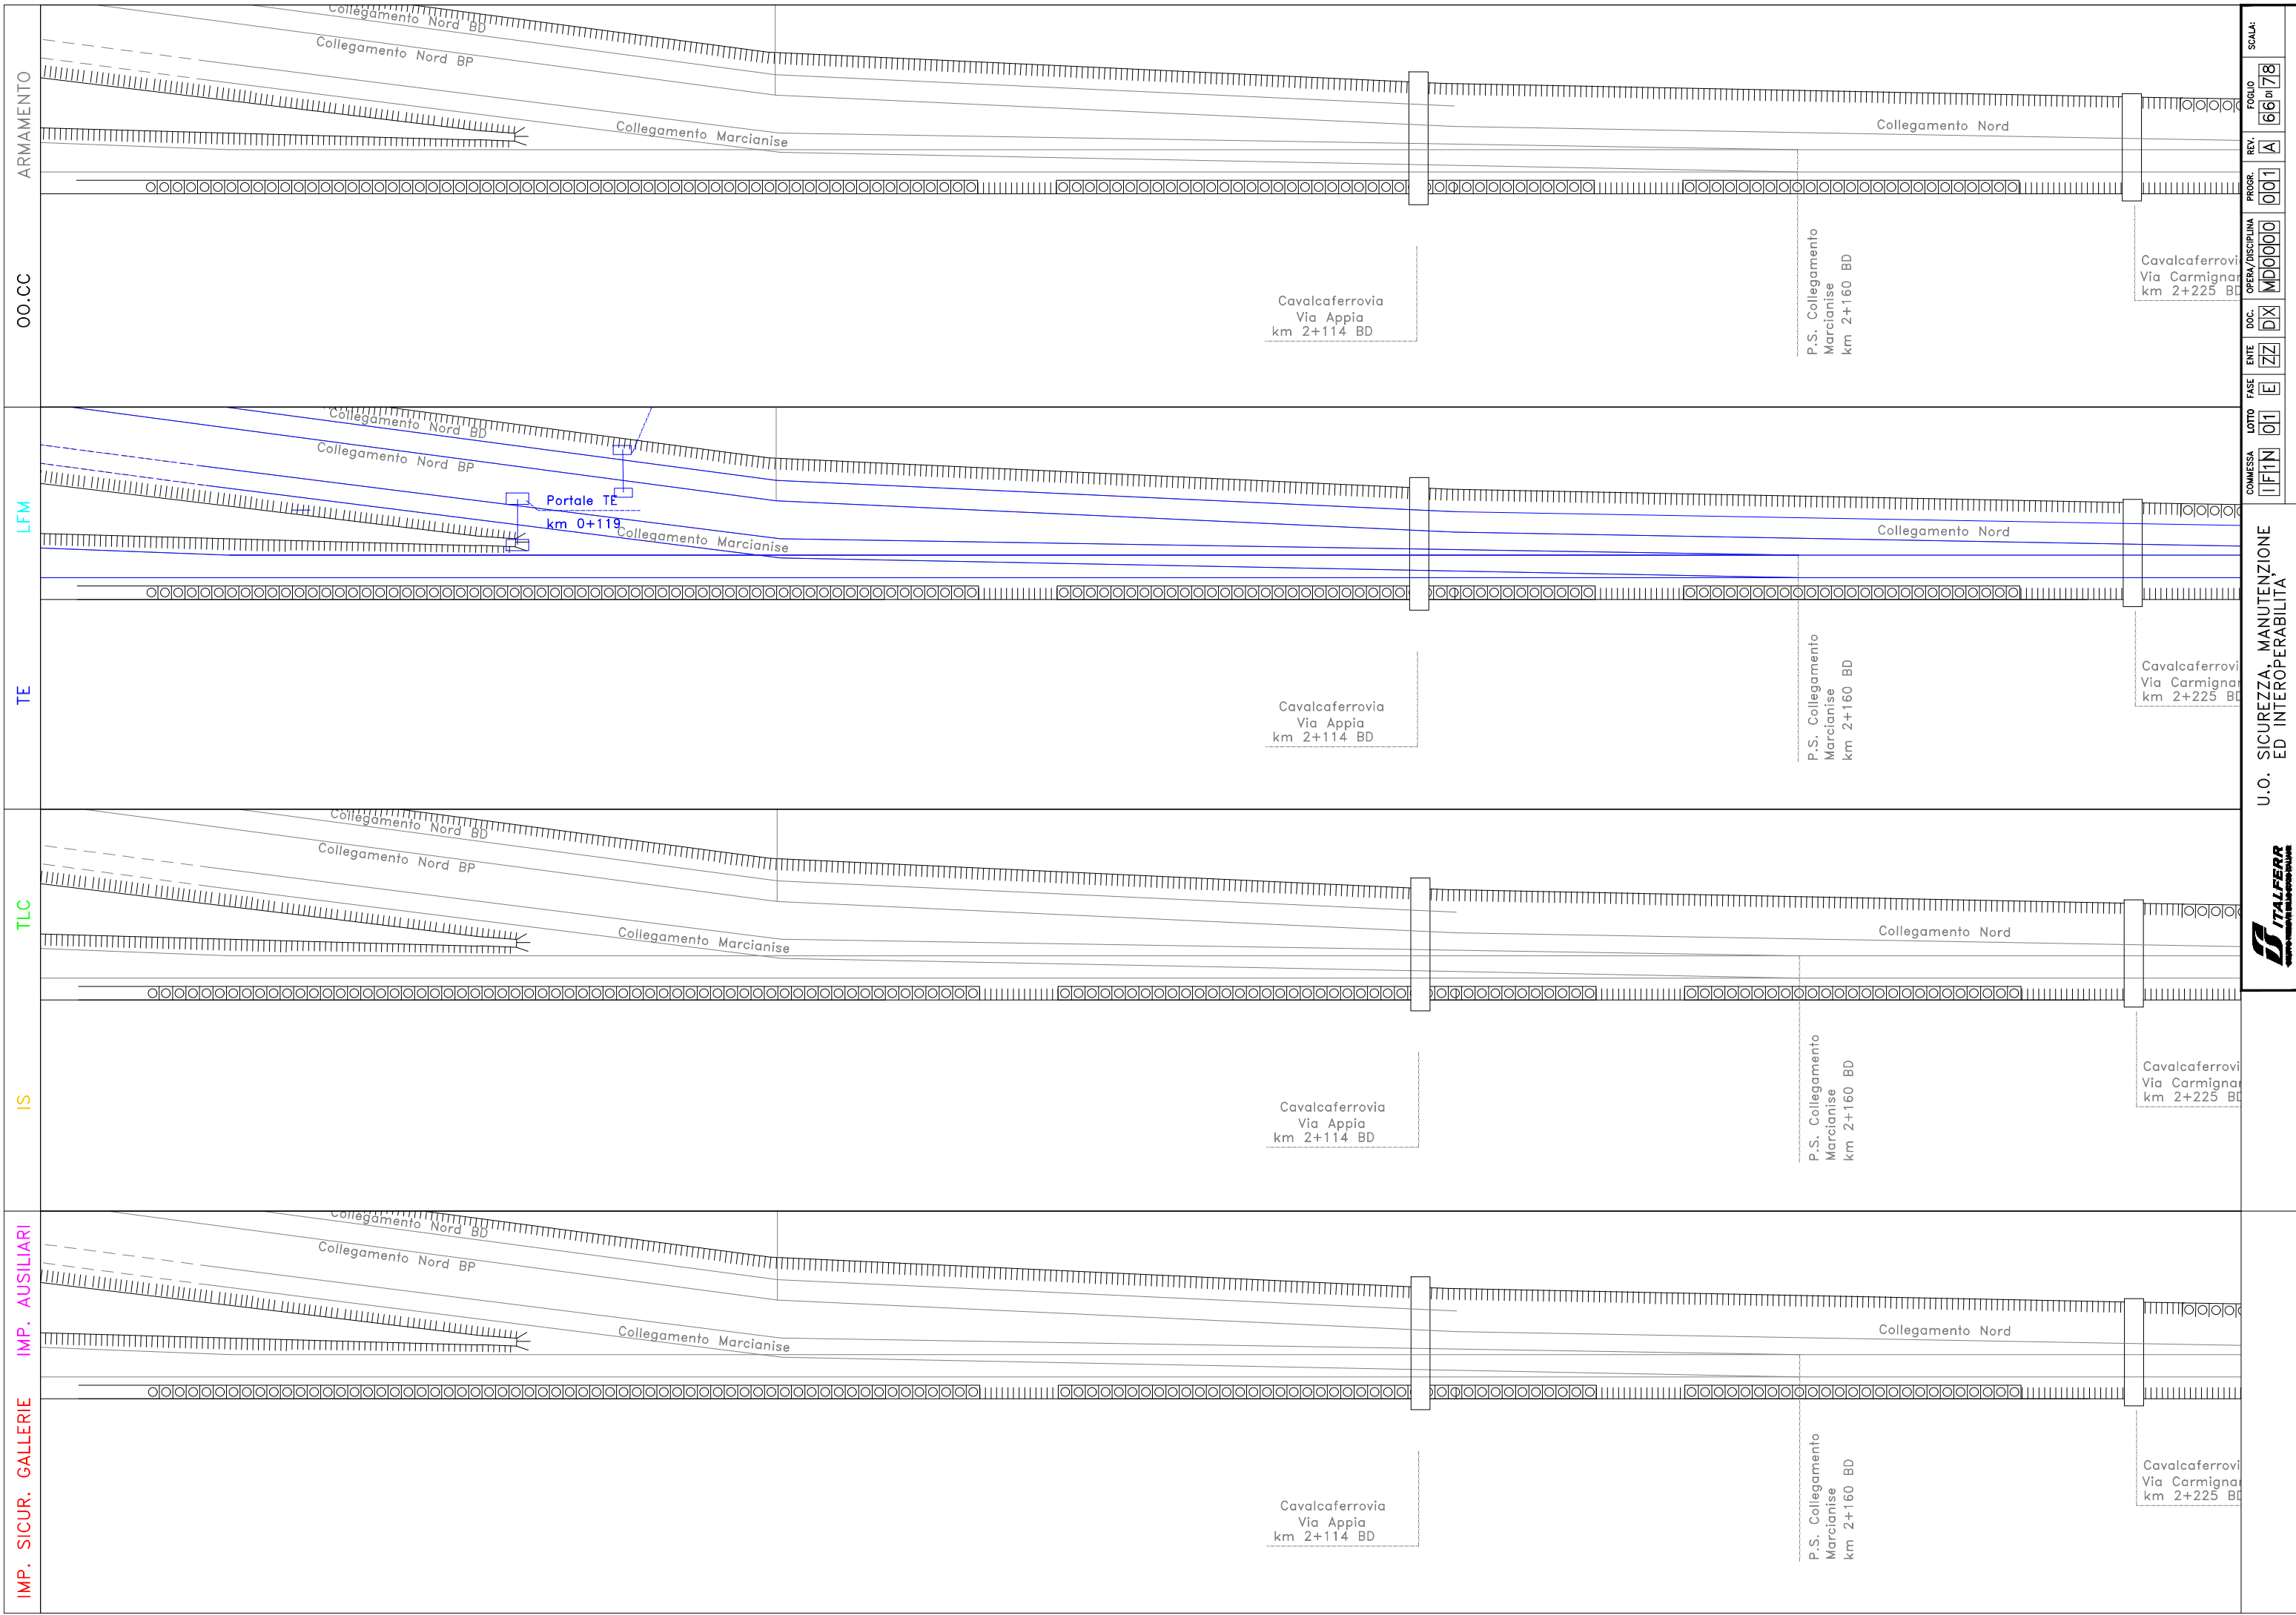

ARMAMENTO

OO.CC

LFM

TE

TLC

IS


IMP. AUSILIARI

IMP. SICUR. GALLERIE

SCALA:	
FOLIO	66 di 78
REV.	A
PROG.	001
OPERA/DISCIPLINA	MD0000
DOC.	DX
ENTE	ZZ
FASE	E
LOTTO	01
COMMESSA	IFIN

U.O. SICUREZZA, MANUTENZIONE ED INTEROPERABILITÀ



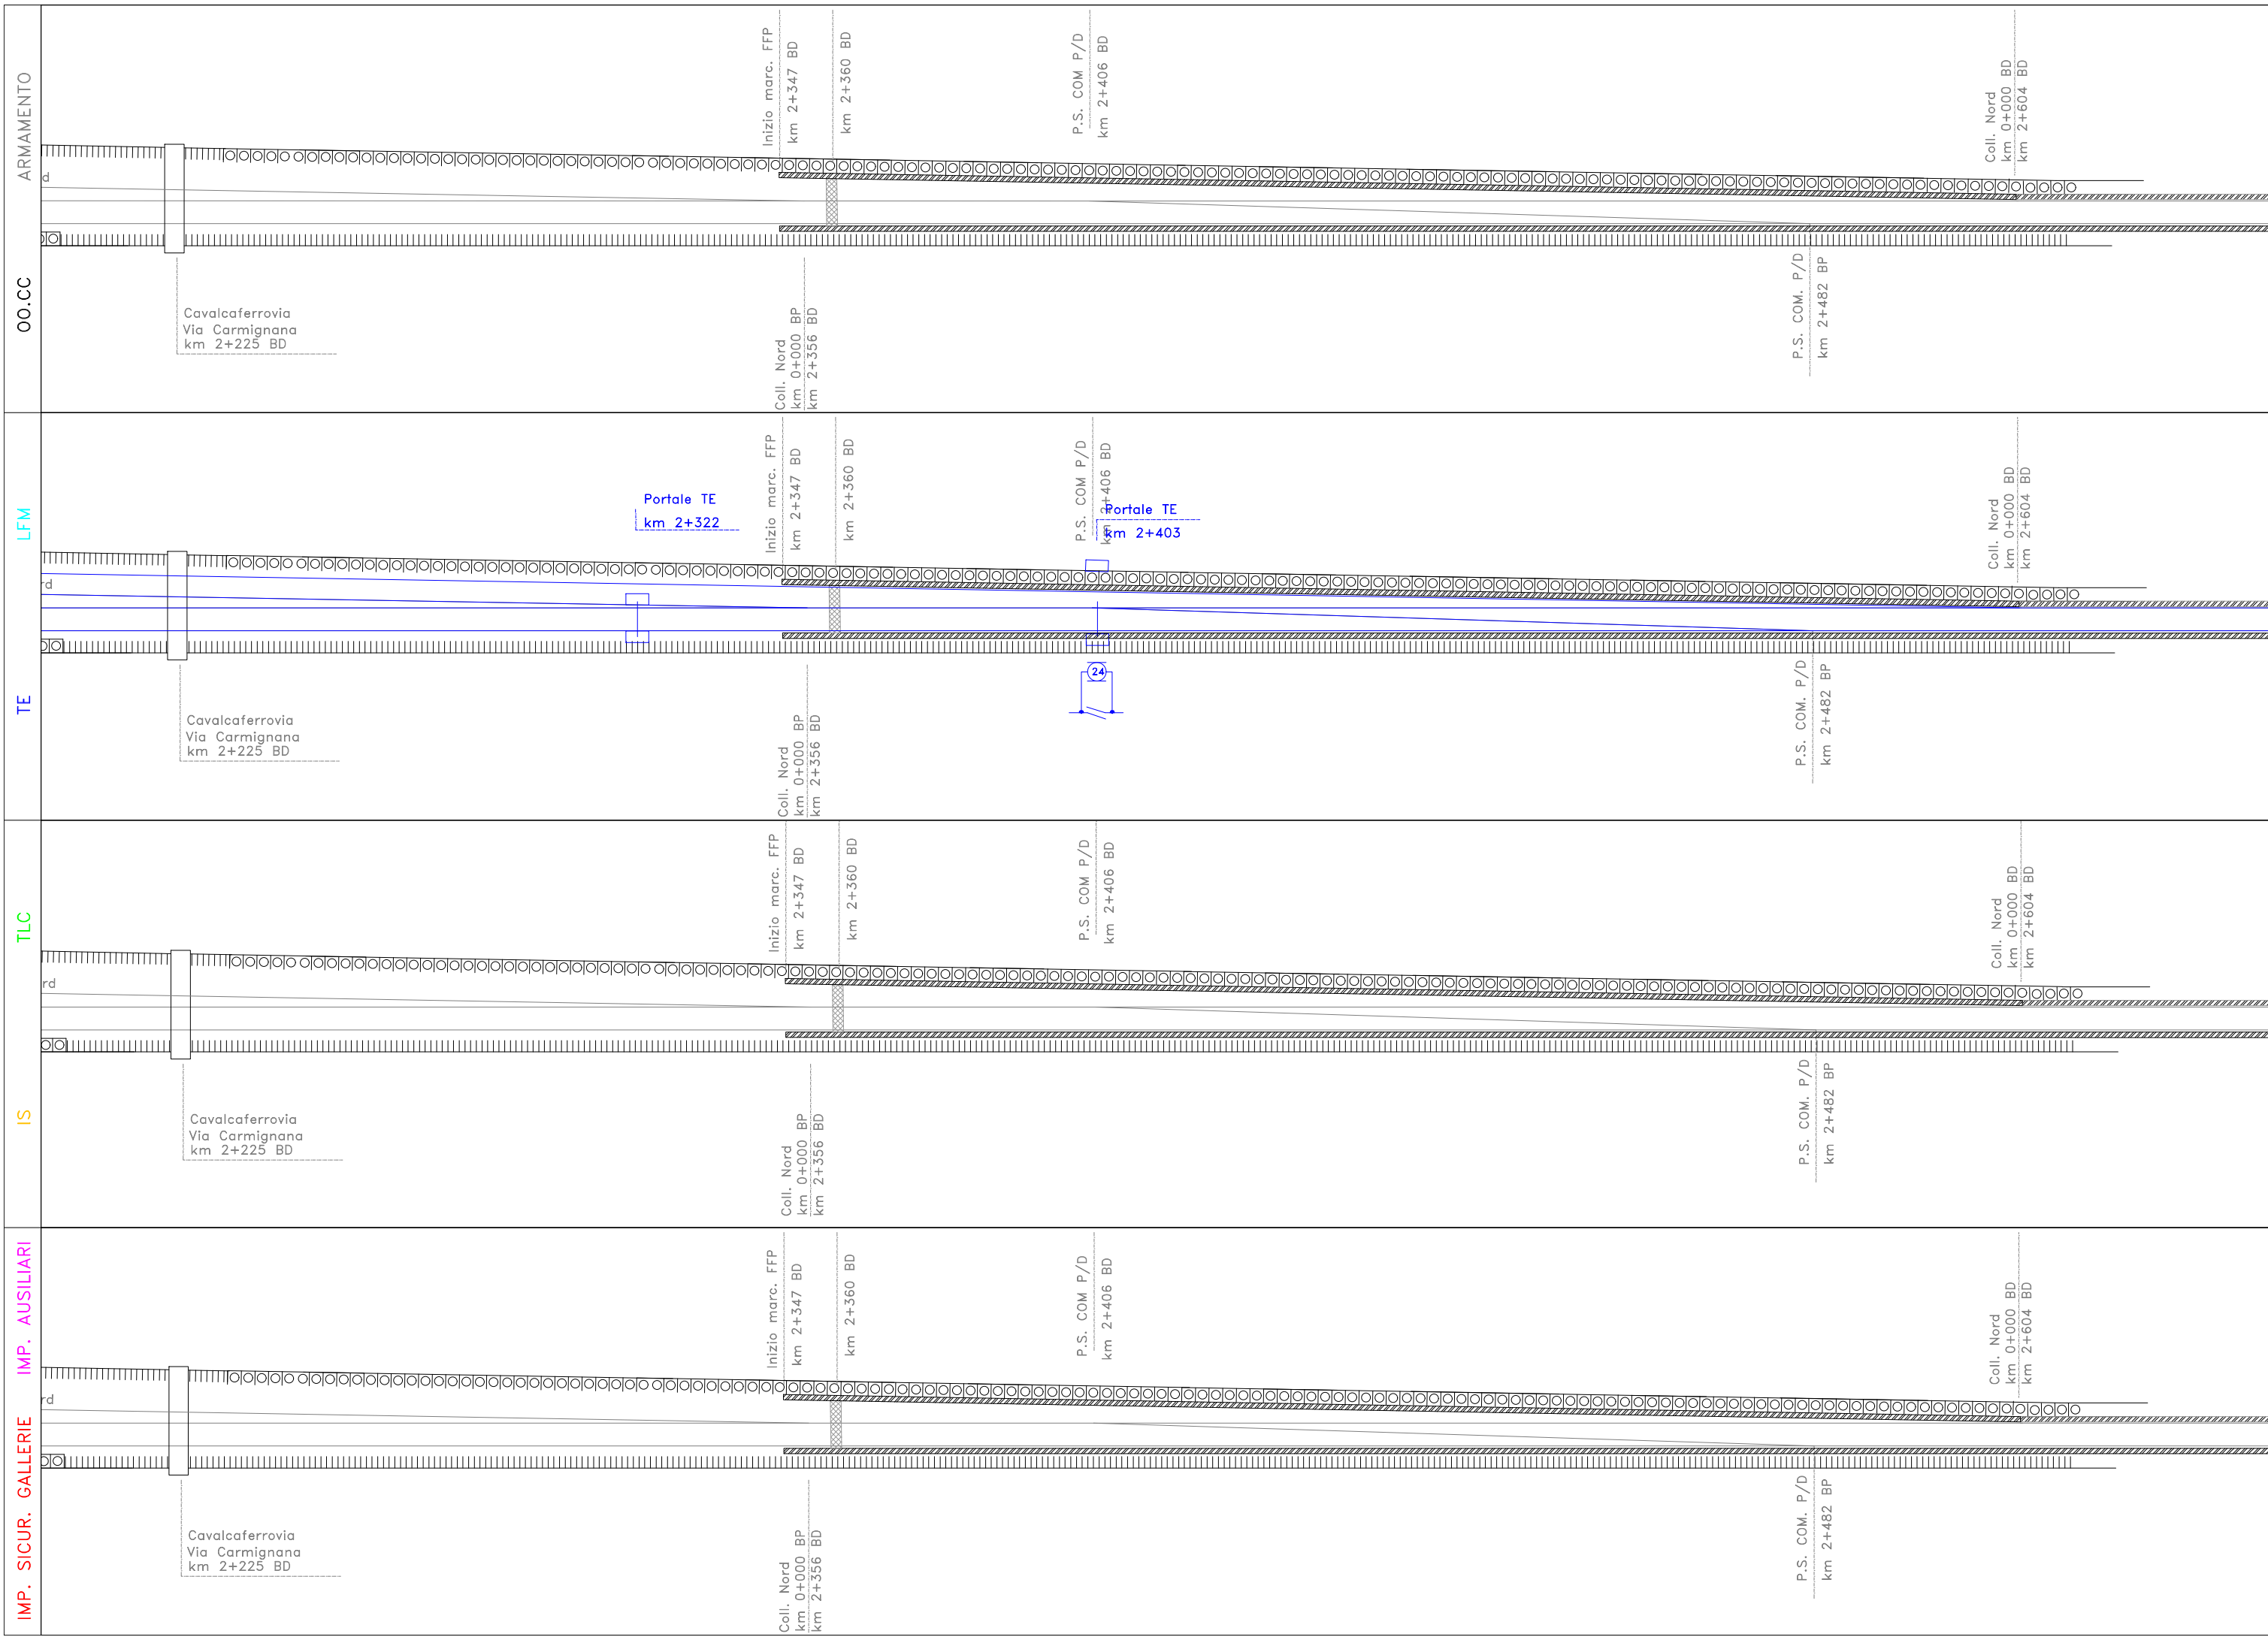

ARMAMENTO

OO.CC

LFM

TE

TLC

IS


IMP. SICUR. GALLERIE

IMP. AUSILIARI

Fine collegamento
per Marcianise
km 1+523

COLLEGAMENTO MARCIANISE

300 FA03

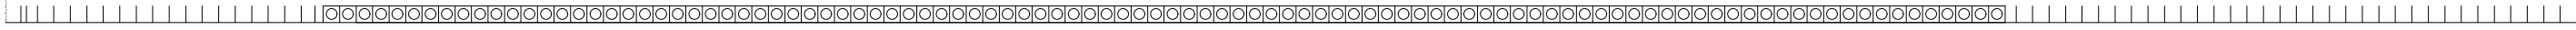


COLLEGA

Fine collegamento
per Marcianise
km 1+523

COLLEGAMENTO MARCIANISE

FA03

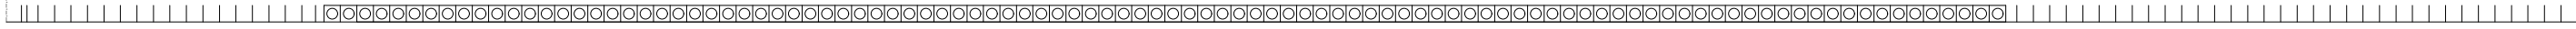


COLLEGA

Fine collegamento
per Marcianise
km 1+523

COLLEGAMENTO MARCIANISE

TLC FA03

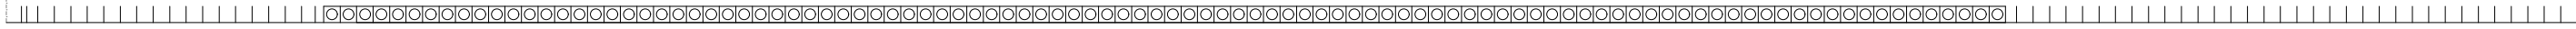


COLLEGA

Fine collegamento
per Marcianise
km 1+523

COLLEGAMENTO MARCIANISE

AI/AN cond. vent. FA03

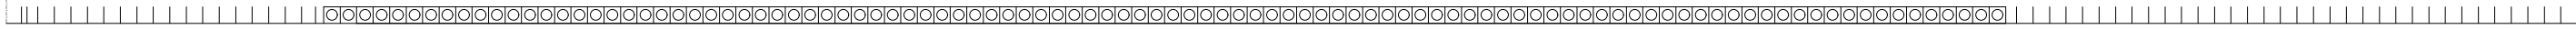

COLLEGA

SCALA: 1:1000
FOLIO 68 di 78
REV. A
PROG. 001
OPERA/DISCIPLINA MD0000
DOC. DX
ENTE ZZ
FASE E
LOTTO 01
COMMESSA TIFIN

U.O. SICUREZZA, MANUTENZIONE ED INTEROPERABILITÀ



COLLEGAMENTO MARCIANISE

ARMAMENTO

OO.CC

LFM

TE

TLC

IS

IMP. AUSILIARI


IMP. SICUR. GALLERIE



Inizio intervento
Interconnessioni Nord
km 0+984

tombino circolare
km 0+944


COLLEGAMENTO MARCIANISE

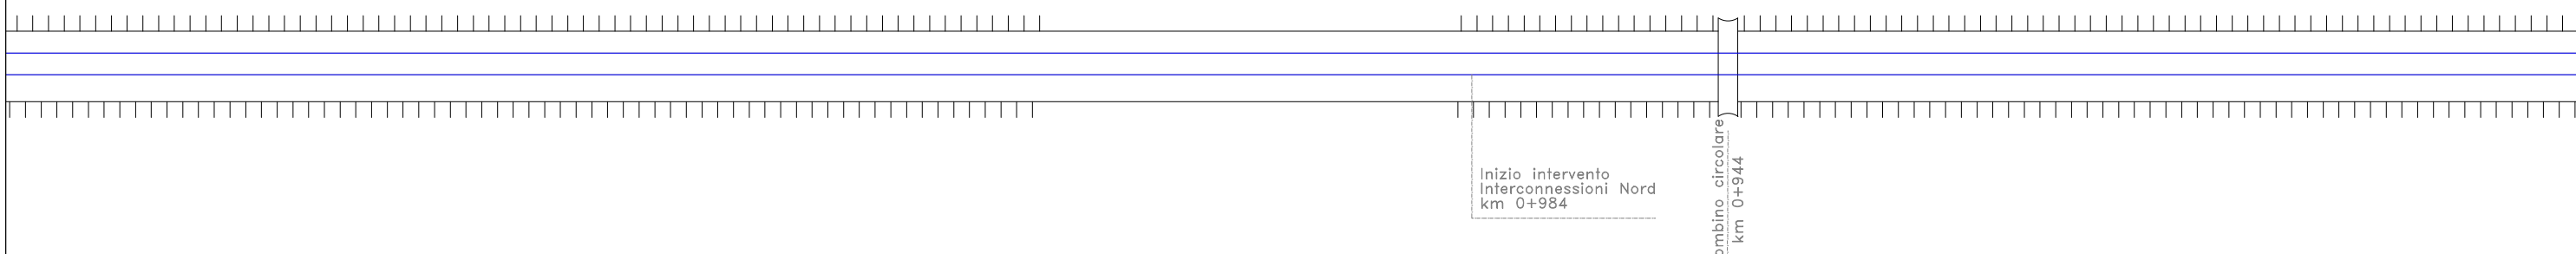

Inizio intervento
Interconnessioni Nord
km 0+984

tombino circolare
km 0+944

COLLEGAMENTO MARCIANISE

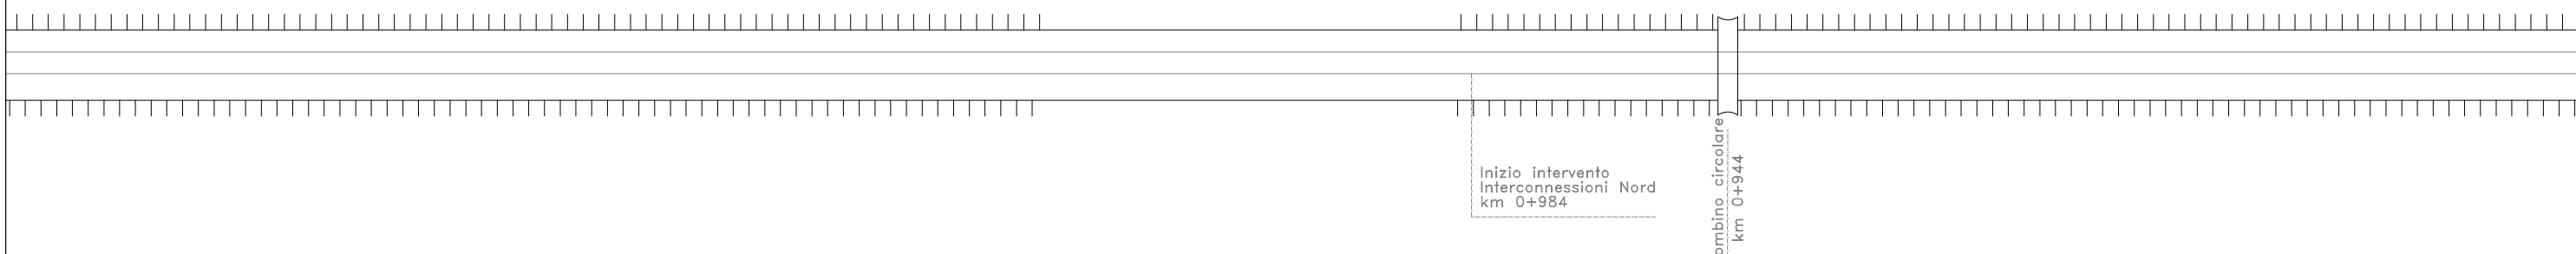

Inizio intervento
Interconnessioni Nord
km 0+984

tombino circolare
km 0+944

COLLEGAMENTO MARCIANISE



Inizio intervento
Interconnessioni Nord
km 0+984

tombino circolare
km 0+944

SCALA:	
FOLIO	69 di 78
REV.	A
PROGR.	001
OPERA/DISCIPLINA	MD0000
DOC.	DX
ENTE	ZZ
FASE	E
LOTTO	01
COMMESSA	TIFIN

U.O. SICUREZZA, MANUTENZIONE ED INTEROPERABILITÀ



IMP. SICUR. GALLERIE

IS

TLC

TE

LFM

OO.CC

ARMAMENTO



U.O. SICUREZZA, MANUTENZIONE ED INTEROPERABILITÀ

COMMESSA
TIFIN 01

LOTTO FASE
01 E

ENTE
ZZ

DOC.
DX

OPERA/DISCIPLINA
MD0000

PROGR.
001

REV.
A

FOLIO
70 di 78

SCALA:

ARMAMENTO

OO.CC

LFM

TE

TLC

IS

IMP. AUSILIARI

IMP. SICUR. GALLERIE

Collegamento Marcianise

Linea Cancello - Benevento

Portale TE
km 0+256

Portale TE
km 0+119

Collegamento Marcianise

Linea Cancello - Benevento

Collegamento Marcianise

Linea Cancello - Benevento

Collegamento Marcianise

Linea Cancello - Benevento

SCALA: 1:78

FOLIO 71 di 78

REV. A

PROGR. 001

OPERA/DISCIPLINA MD0000

DOC. DX

ENTE ZZ

FASE E

LOTTO 01

COMMESSA TFIN

U.O. SICUREZZA, MANUTENZIONE ED INTEROPERABILITÀ



ARMAMENTO

OO.CC

LFM

TE

TLC

IS

IMP. SICUR. GALLERIE IMP. AUSILIARI

Cavalcaferrovia
Via Appia
km 2+114 BD

Collegamento
Marcianise
km 0+000 BP/BD

P.S. Collegamento
Marcianise
km 2+160 BD

Cavalcaferrovia
Via Appia
km 2+114 BD

Collegamento
Marcianise
km 0+000 BP/BD

P.S. Collegamento
Marcianise
km 2+160 BD

Cavalcaferrovia
Via Appia
km 2+114 BD

Collegamento
Marcianise
km 0+000 BP/BD

P.S. Collegamento
Marcianise
km 2+160 BD

Cavalcaferrovia
Via Appia
km 2+114 BD

Collegamento
Marcianise
km 0+000 BP/BD

P.S. Collegamento
Marcianise
km 2+160 BD


SCALA:
 FOGLIO 72 di 78
 REV. A
 PROG. 001
 OPERA/DISCIPLINA MD0000
 DOC. DX
 ENTE ZZ
 FASE E
 LOTTO 01
 COMMESSA TIFIN

U.O. SICUREZZA, MANUTENZIONE ED INTEROPERABILITÀ




ARMAMENTO
OO.CC.
LFM
TE
TLC
IS
IMP. SICUR. GALLERIE IMP. AUSILIARI


BINARIO PARI INTERCONNESSIONE NORD

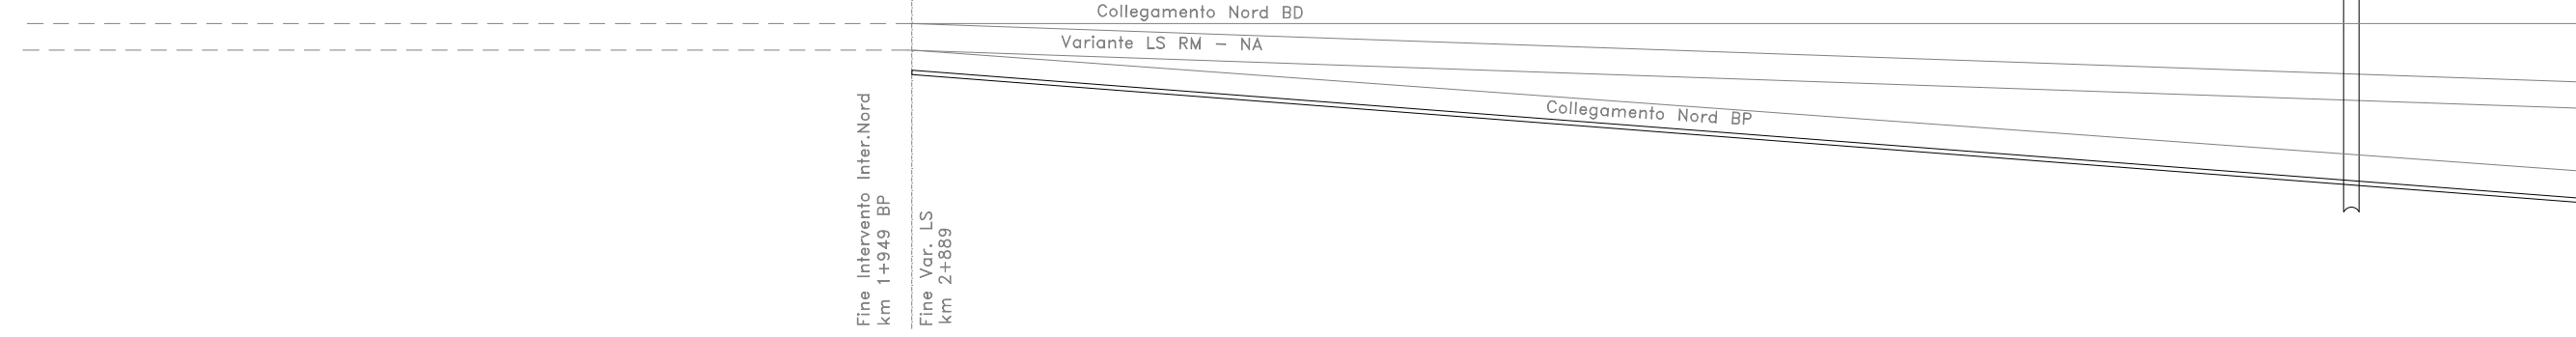


BINARIO PARI INTERCONNESSIONE NORD

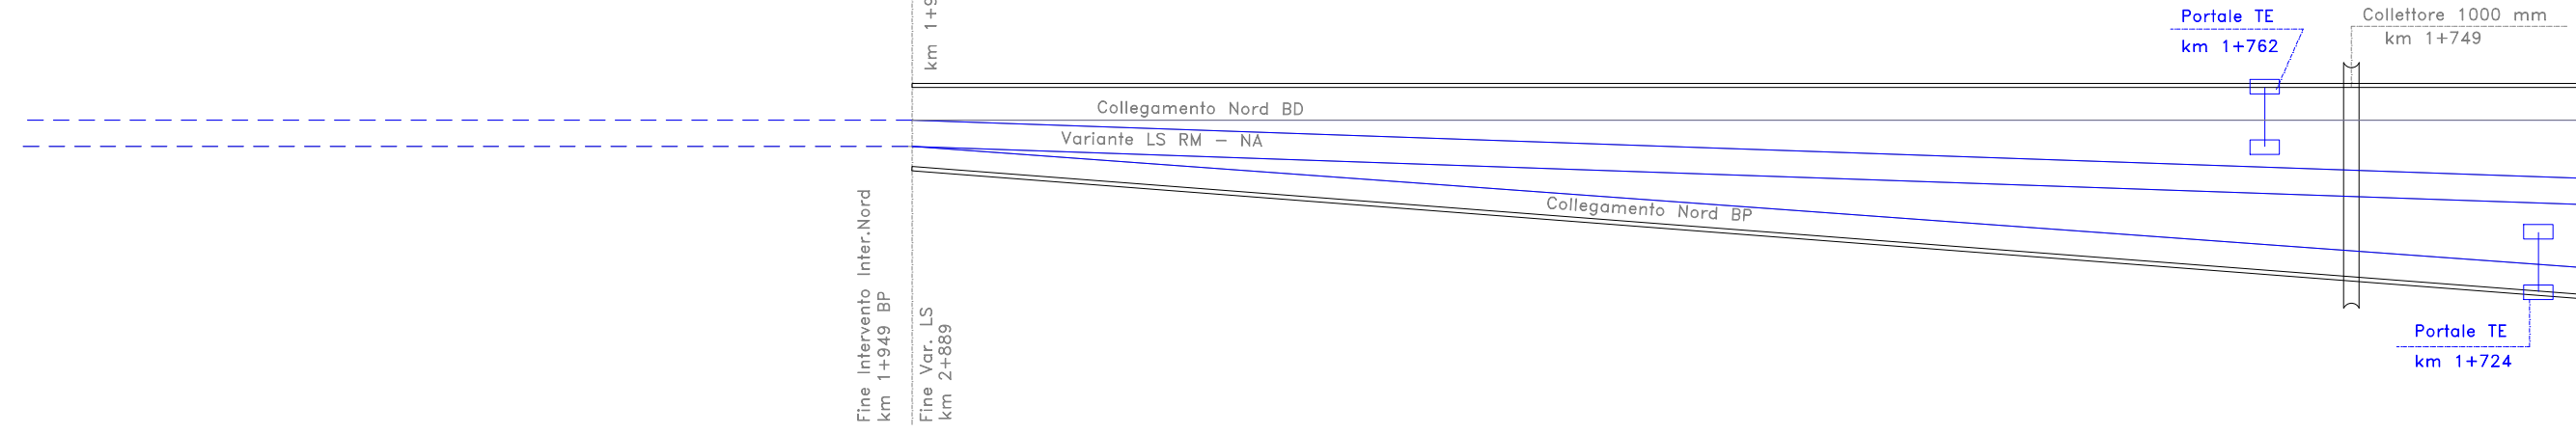


BINARIO PARI INTERCONNESSIONE NORD

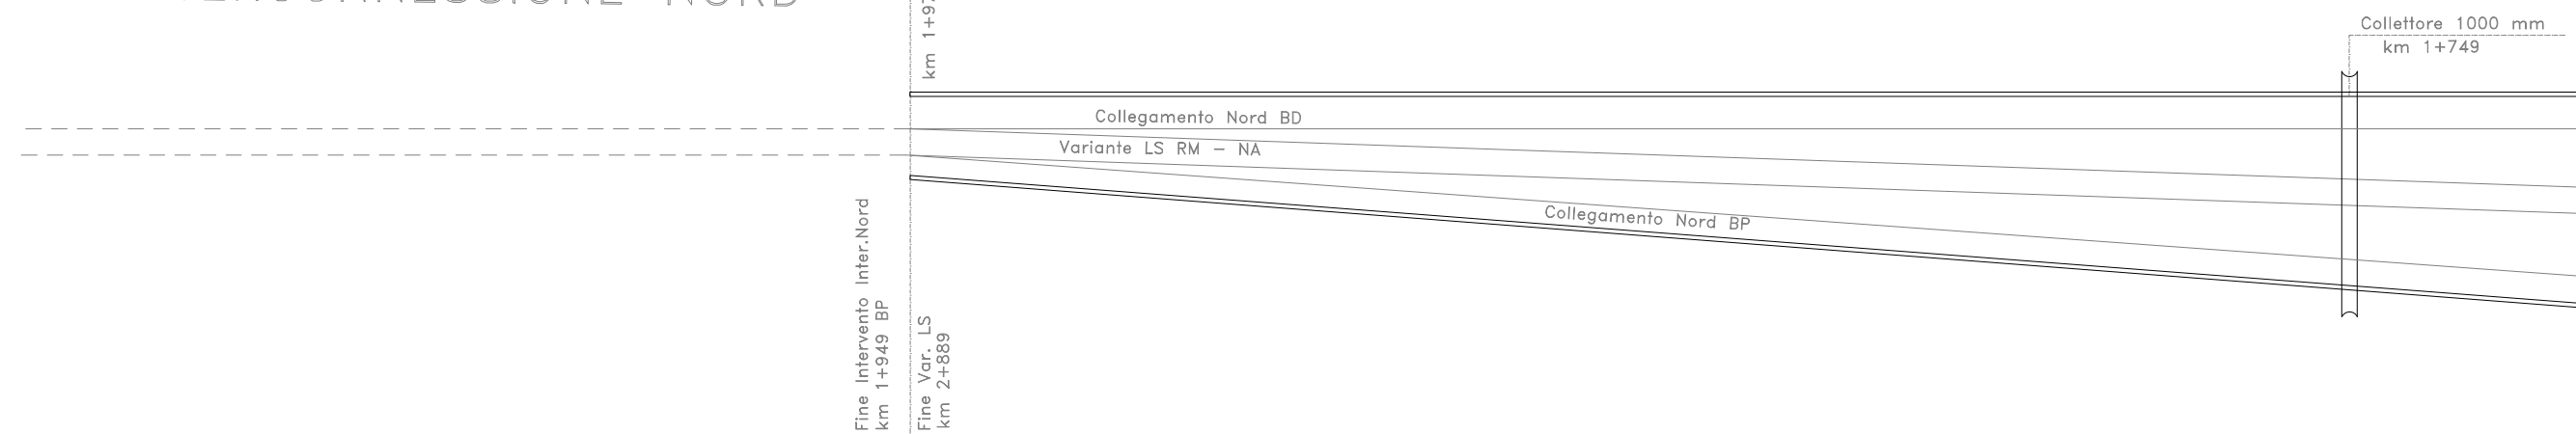

BINARIO PARI INTERCONNESSIONE NORD

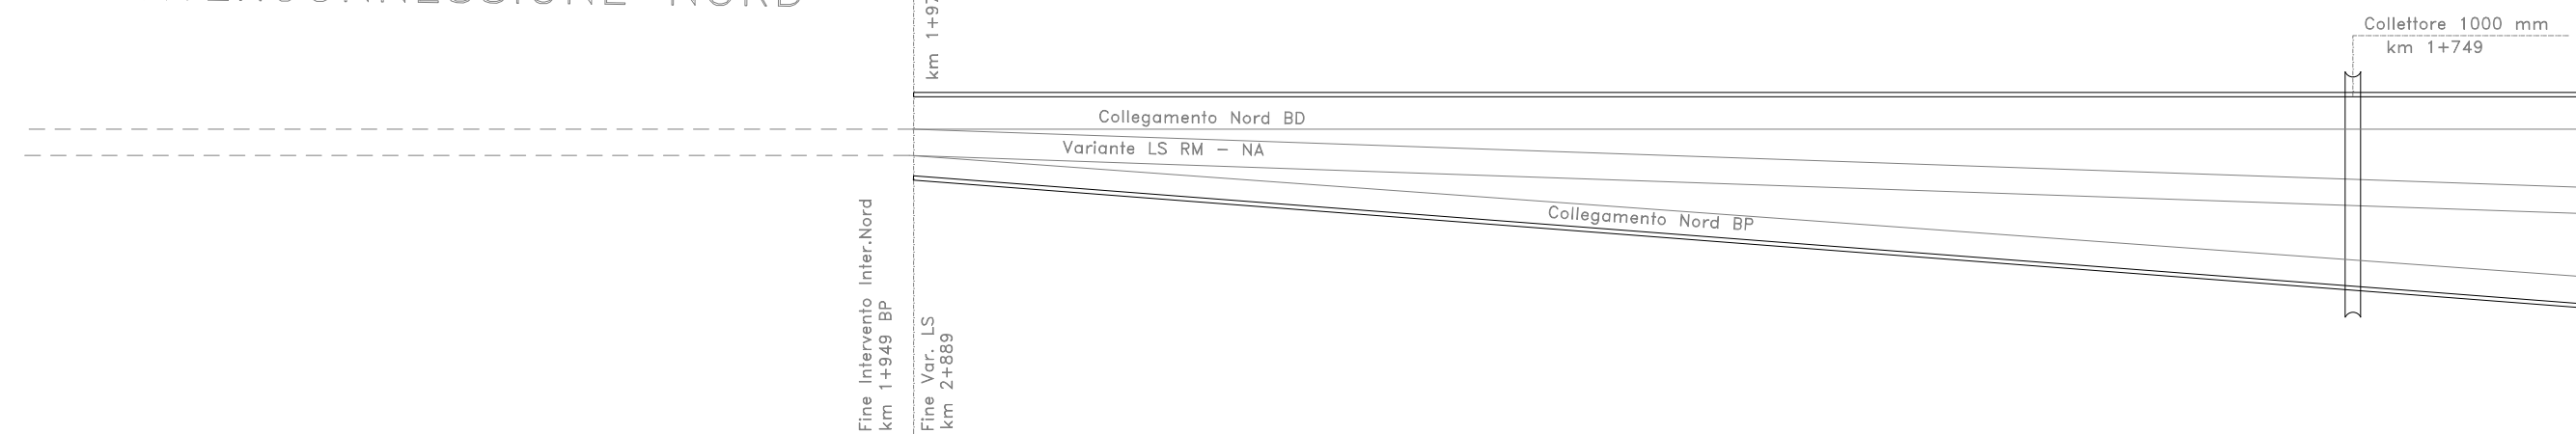


SCALA:	FOLIO:
	73 di 78
REV.:	A
PROG.:	001
OPERA/DISCIPLINA:	MD0000
DOC.:	DX
ENTE:	ZZ
FASE:	E
LOTTO:	01
COMMESSA:	IFIN
U.O. SICUREZZA, MANUTENZIONE ED INTEROPERABILITÀ	

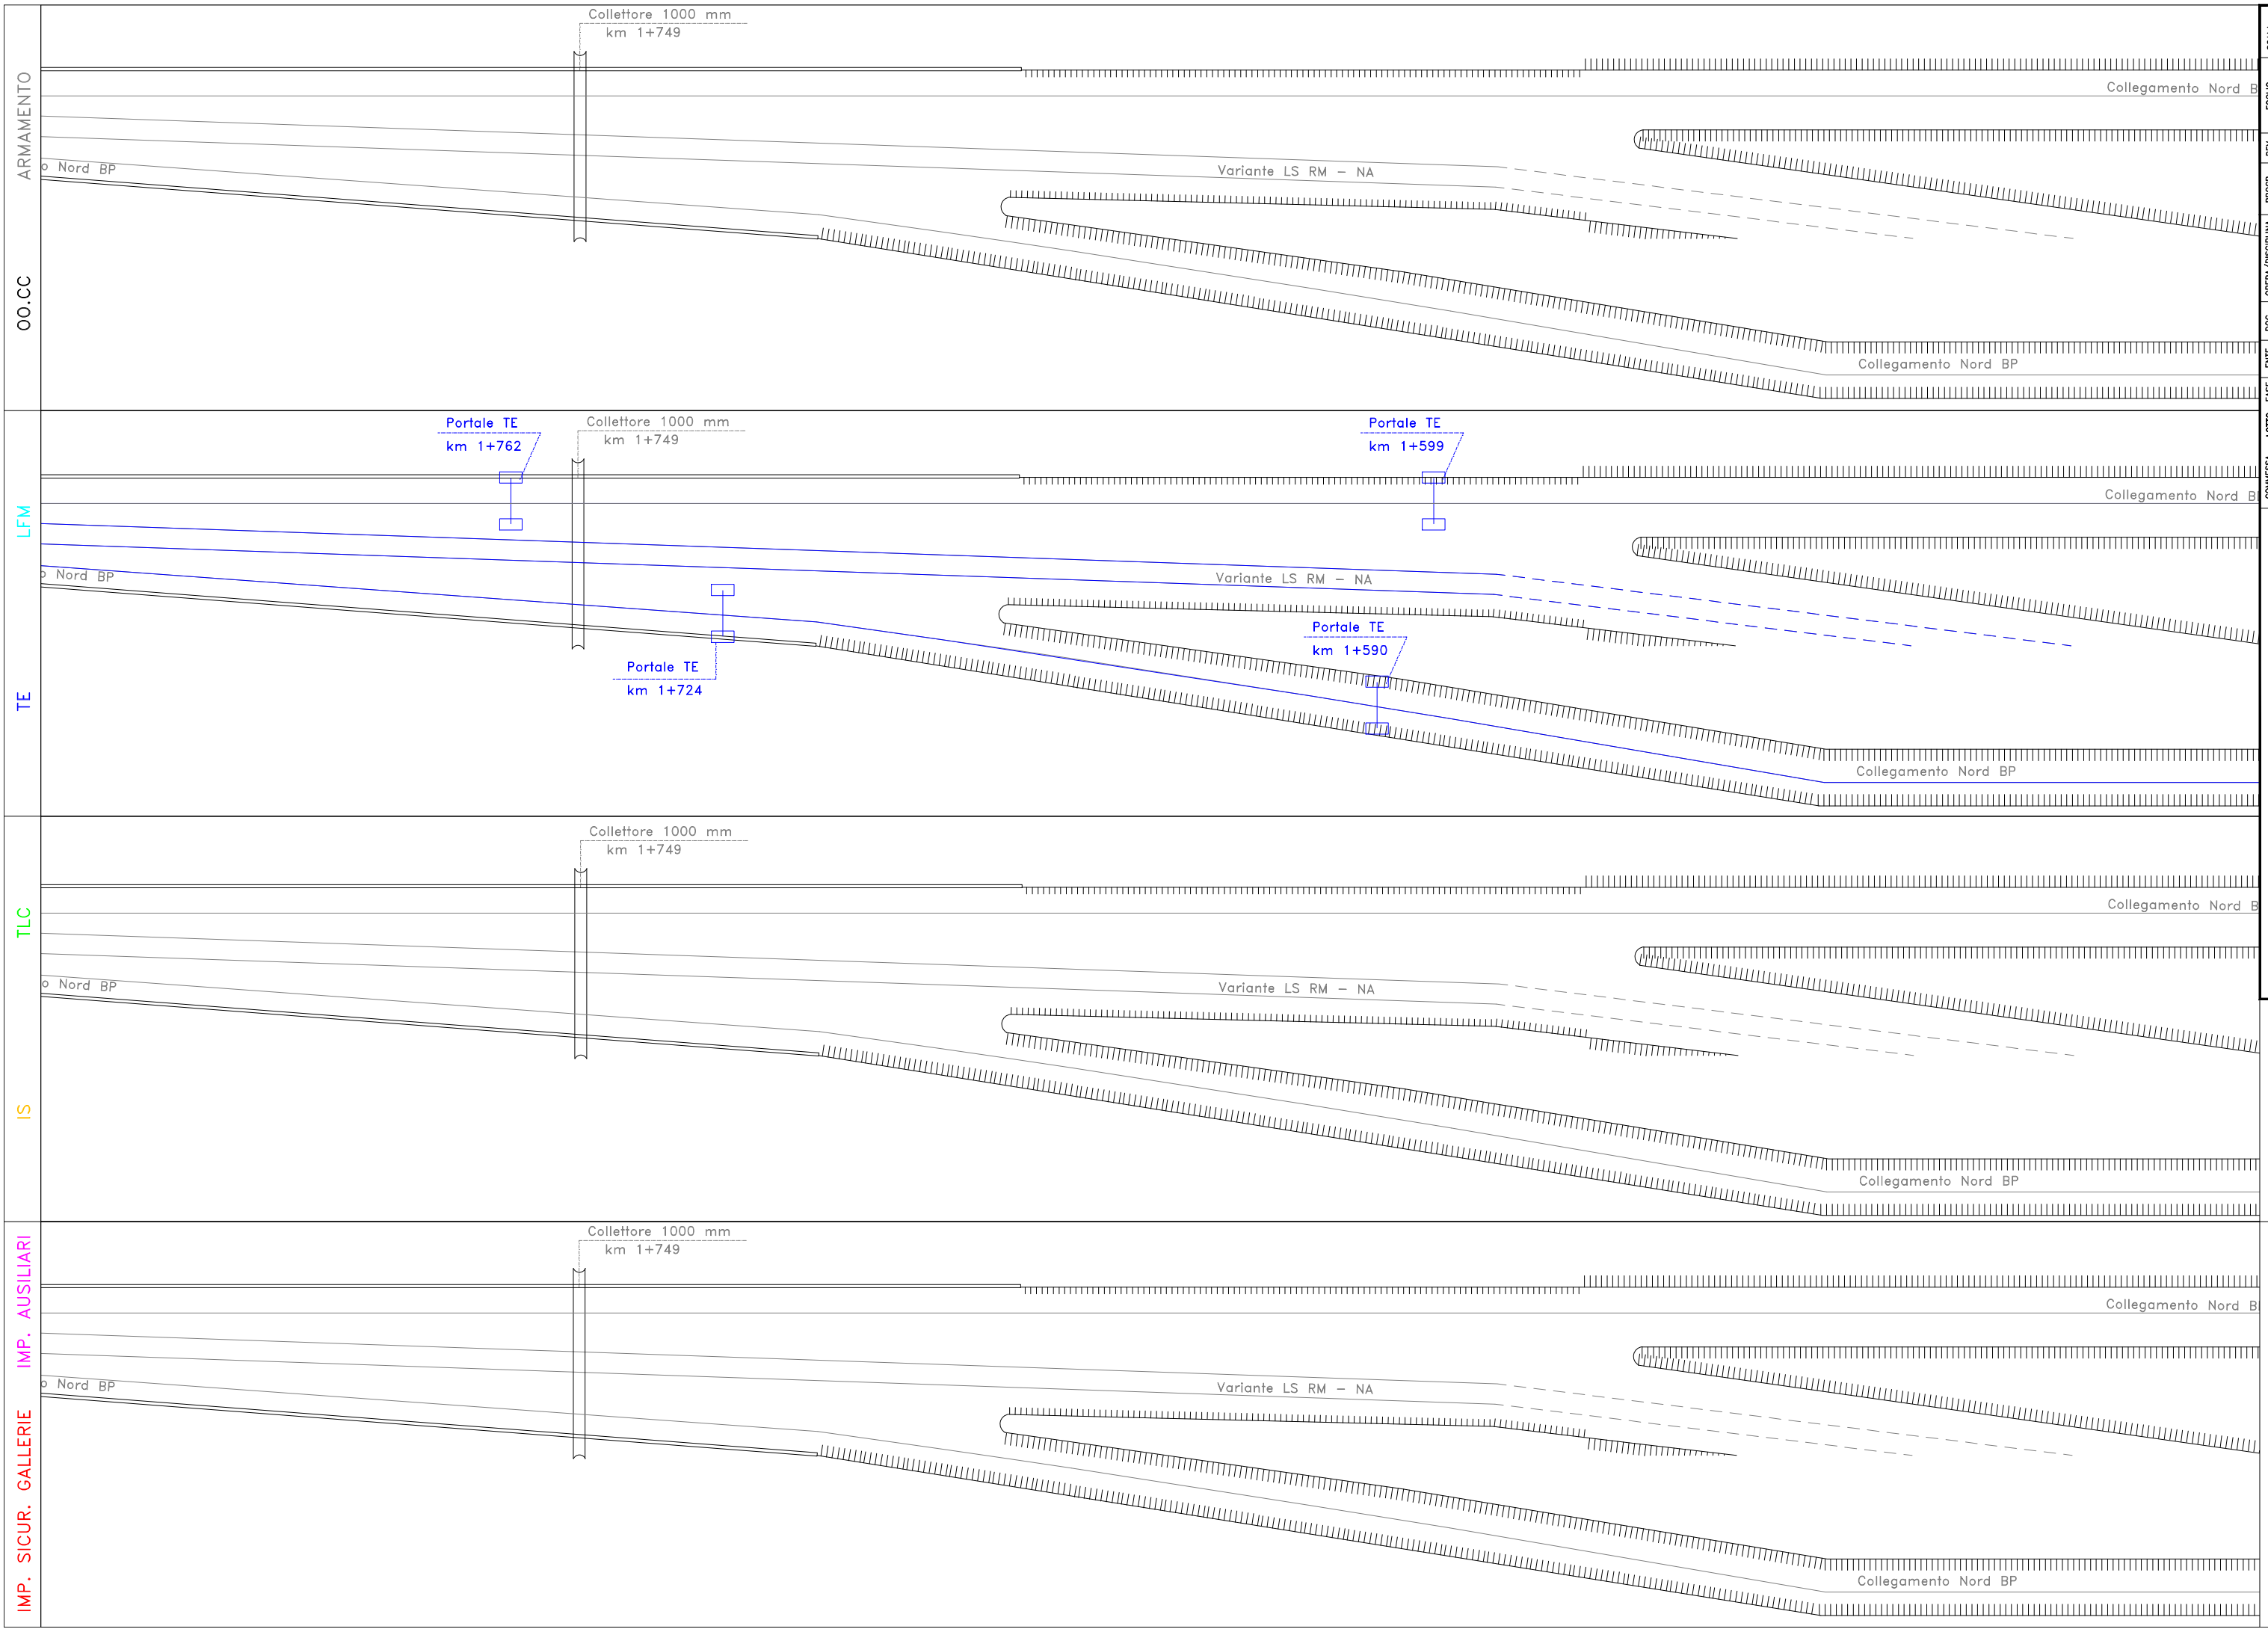

SCALA:	74 di 78
REV.	A
PROG.	001
OPERA/DISCIPLINA	MD0000
DOC.	DX
ENTE	ZZ
FASE	E
LOTTO	01
COMMESSA	IFIN

U.O. SICUREZZA, MANUTENZIONE ED INTEROPERABILITÀ



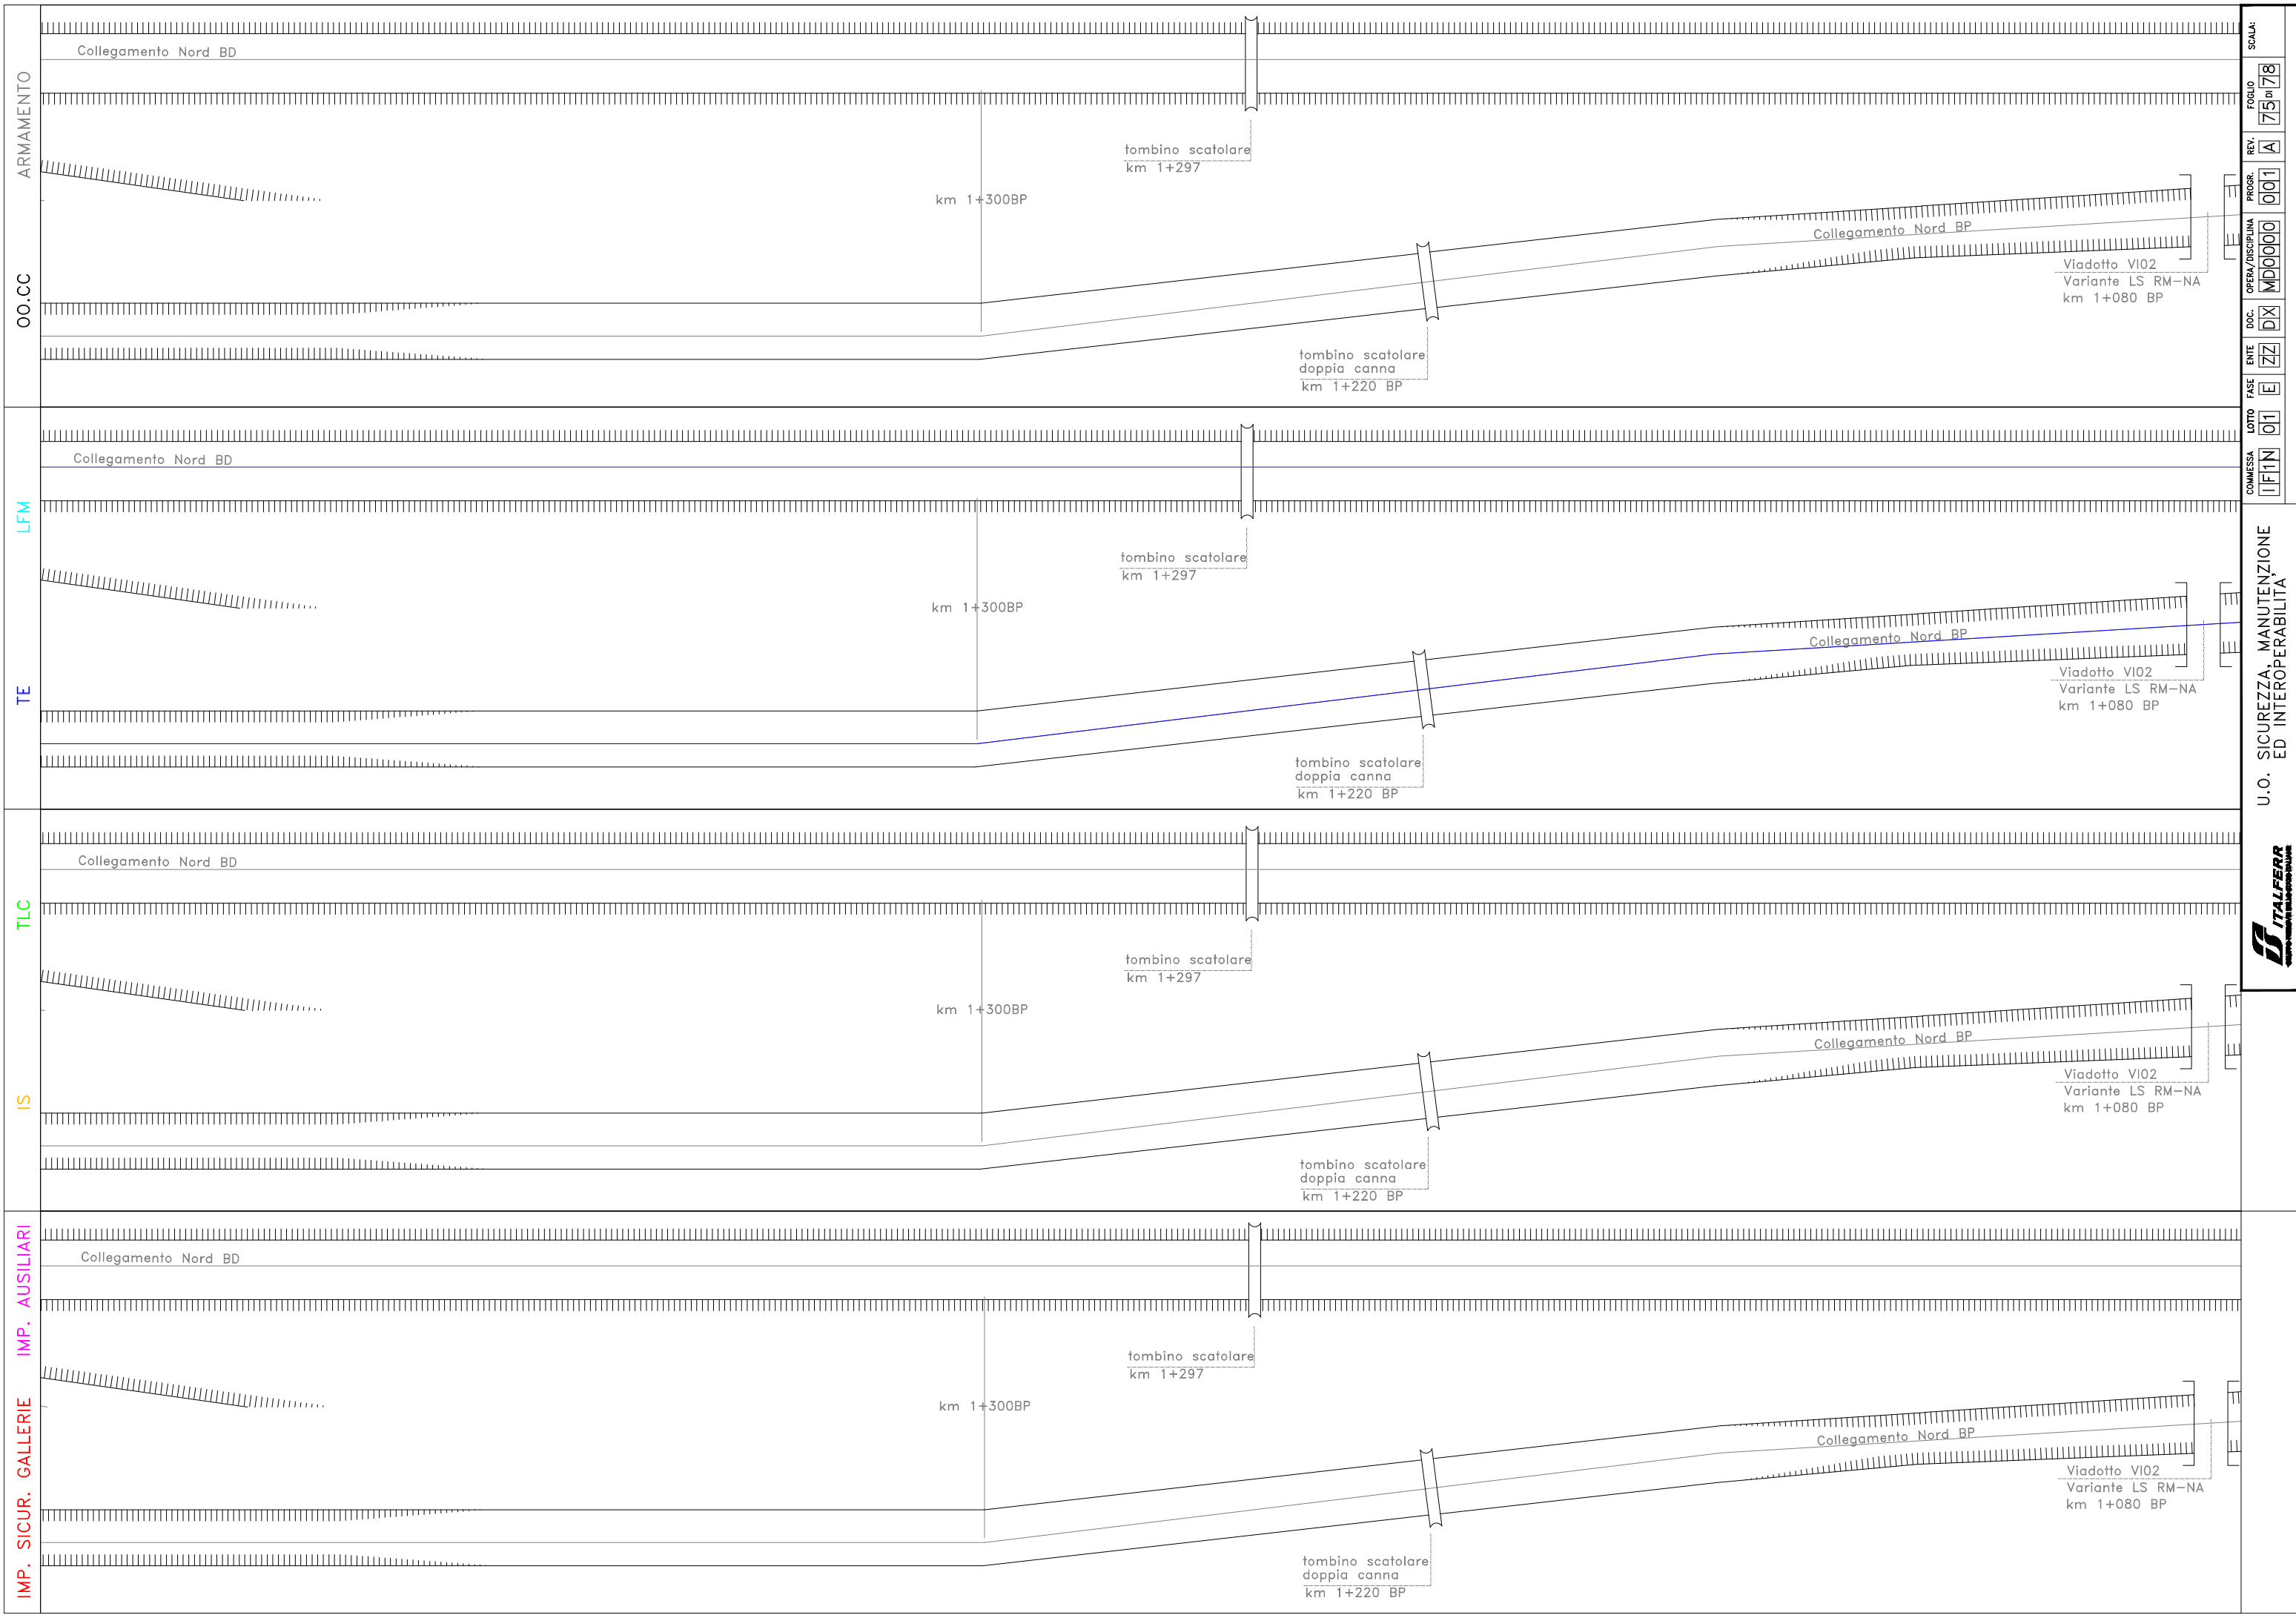

ARMAMENTO
OO.CC

LFM
TE


TLC
IS

IMP. SICUR. GALLERIE
IMP. AUSILIARI

SCALA:
FOLIO 75 di 78
REV. A
PROGR. 001
OPERA/DISCIPLINA MD0000
DOC. DX
ENTE ZZ
FASE E
LOTTO 01
COMMESSA TFIN

U.O. SICUREZZA, MANUTENZIONE ED INTEROPERABILITÀ







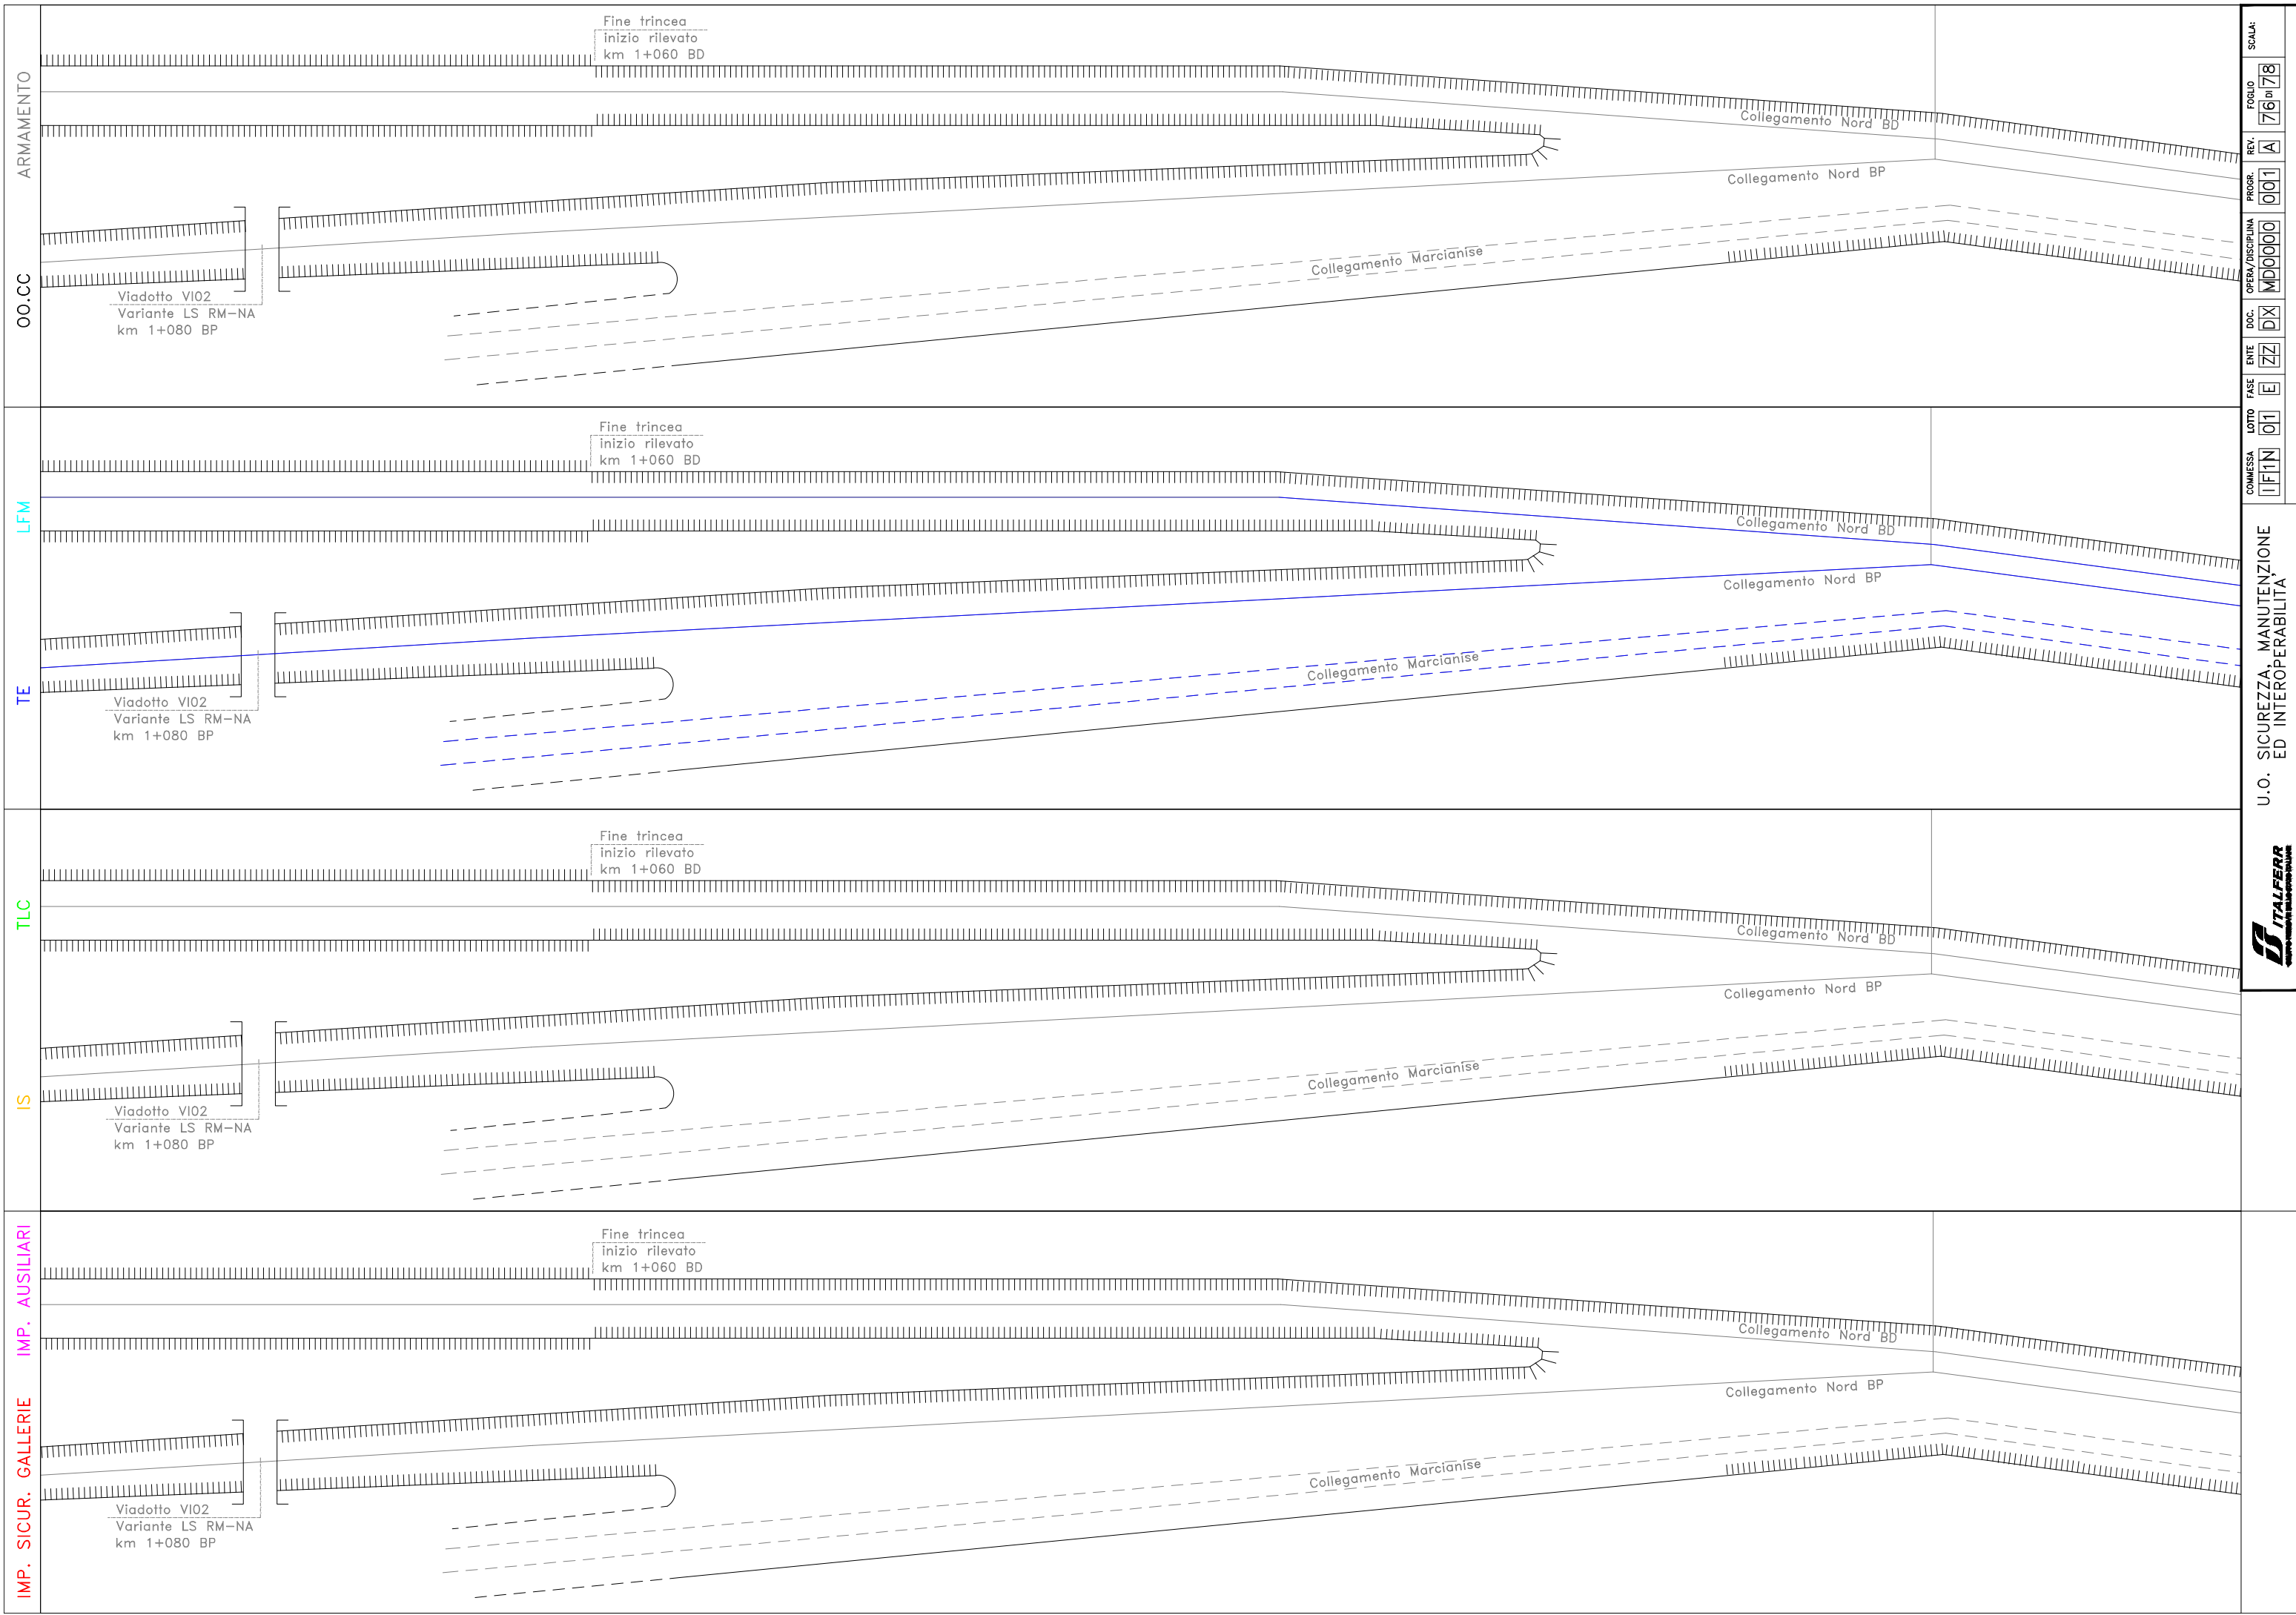

SCALA:	
FOLIO:	76 di 78
REV.:	A
PROG.:	001
OPERA/DISCIPLINA:	MD0000
DOC.:	DX
ENTE:	ZZ
FASE:	E
LOTTO:	01
COMMESSA:	IFIN

U.O. SICUREZZA, MANUTENZIONE ED INTEROPERABILITÀ




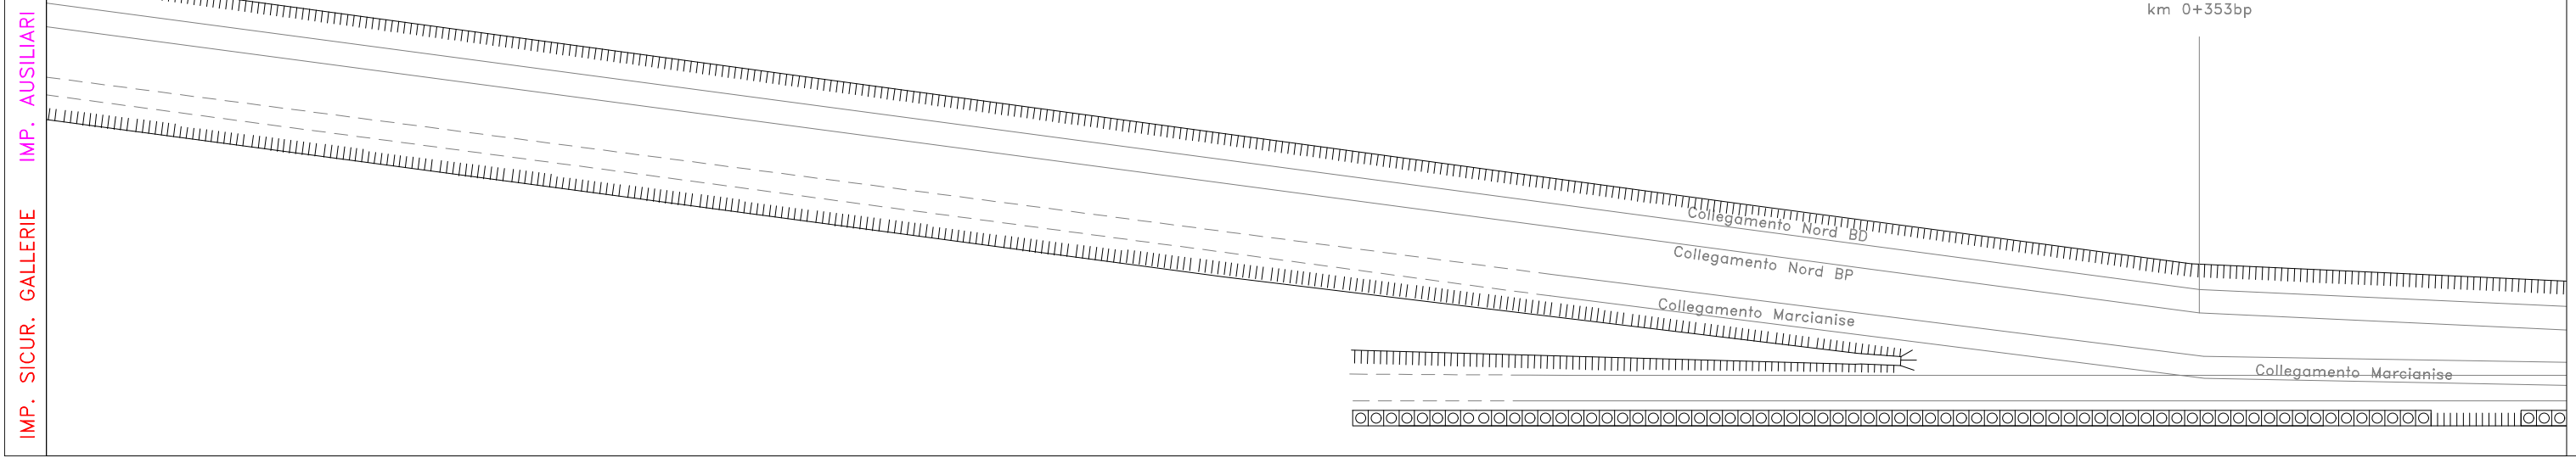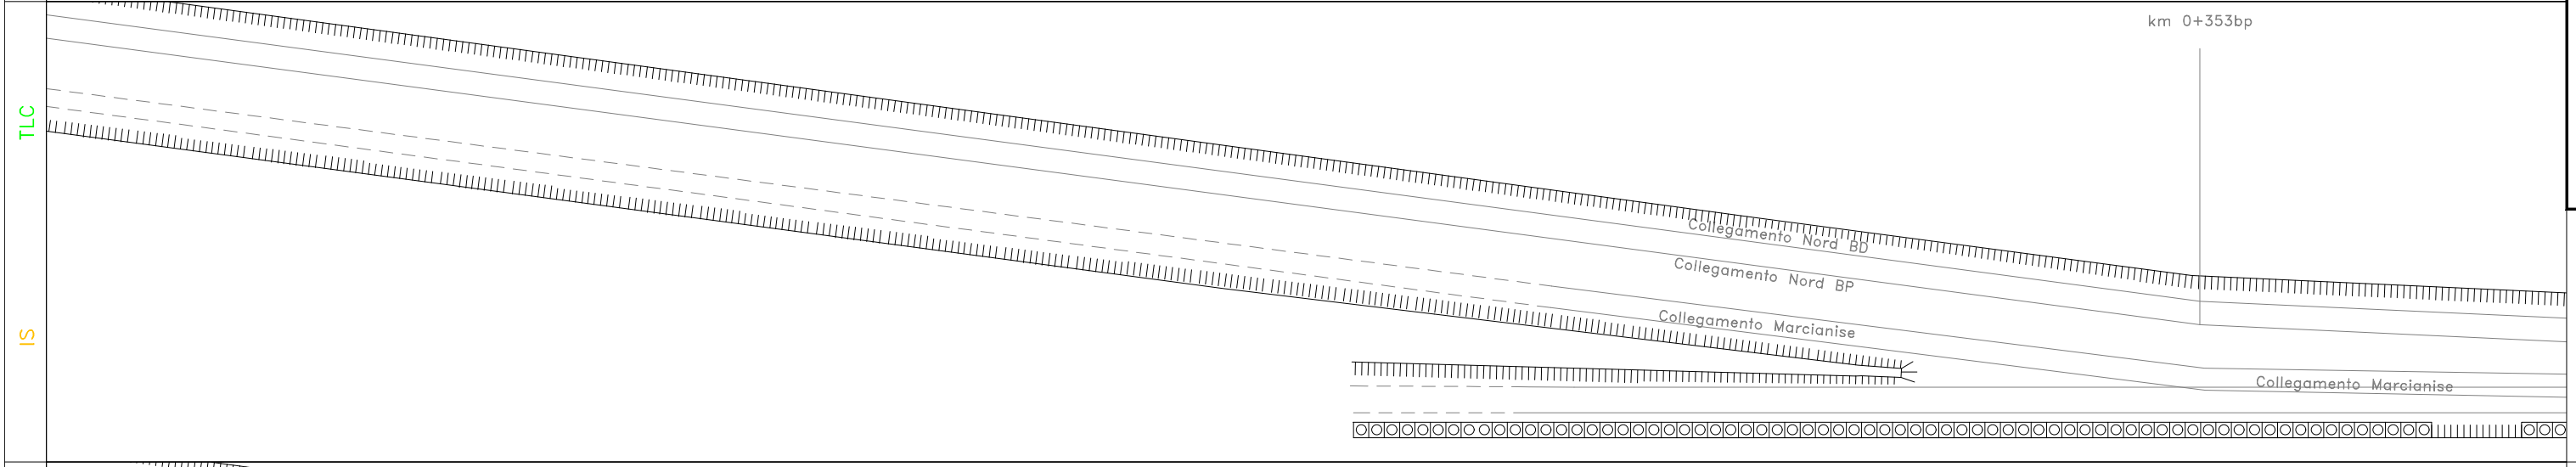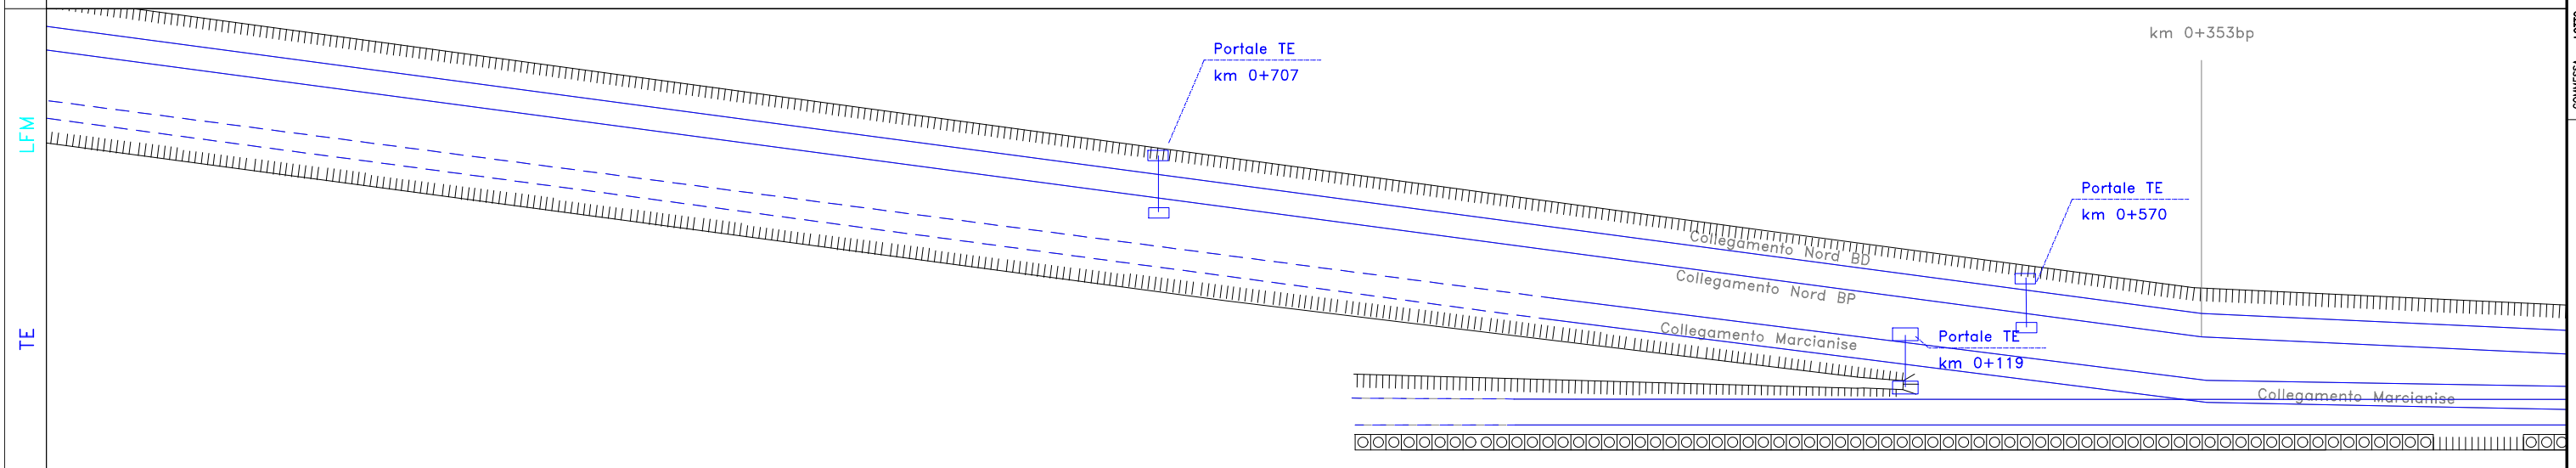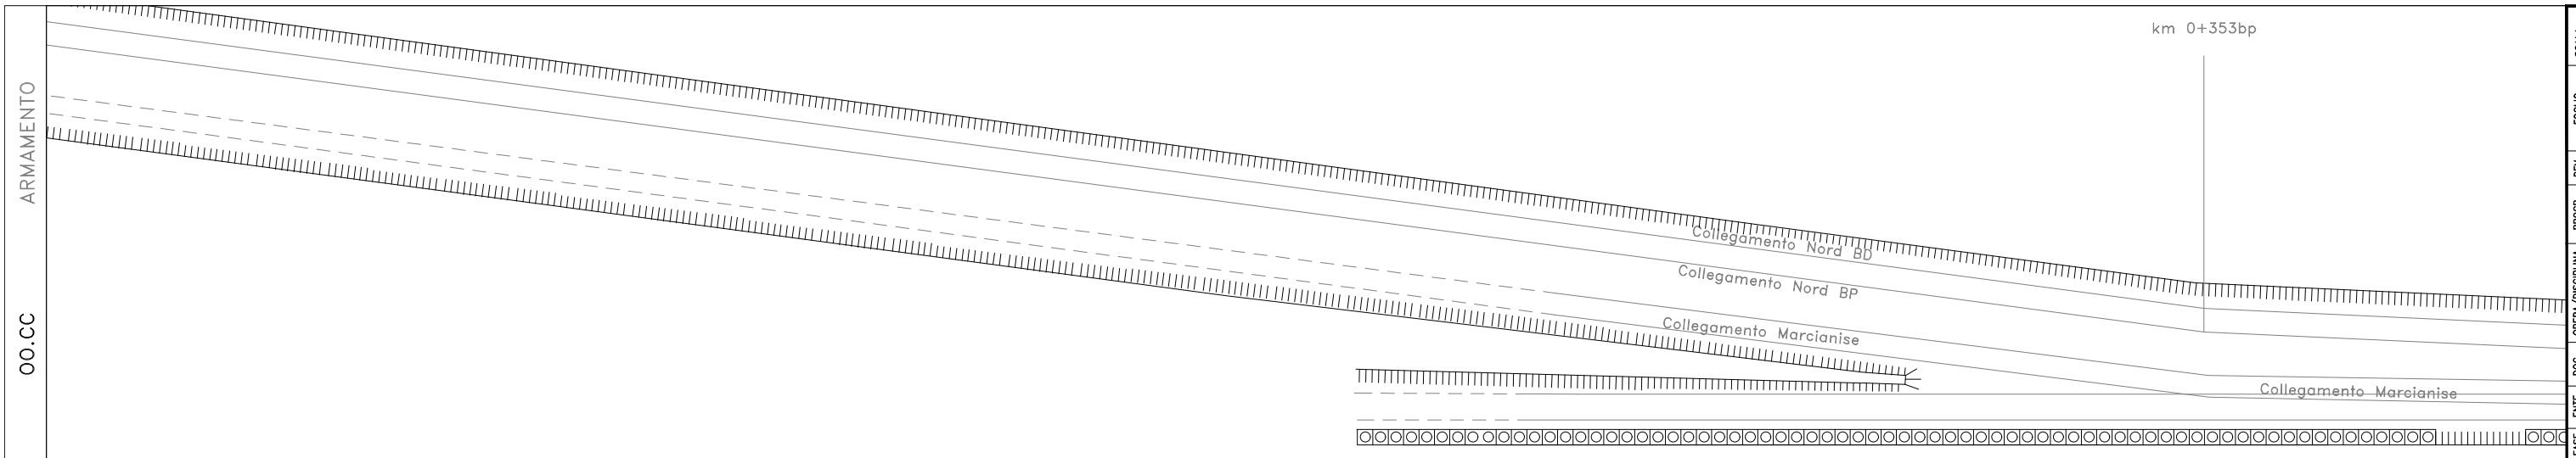

SCALA:	
FOLIO	77 di 78
REV.	A
PROGR.	001
OPERA/DISCIPLINA	MD0000
DOC.	DX
ENTE	ZZ
FASE	E
LOTTO	01
COMMESSA	IFIN

U.O. SICUREZZA, MANUTENZIONE ED INTEROPERABILITÀ



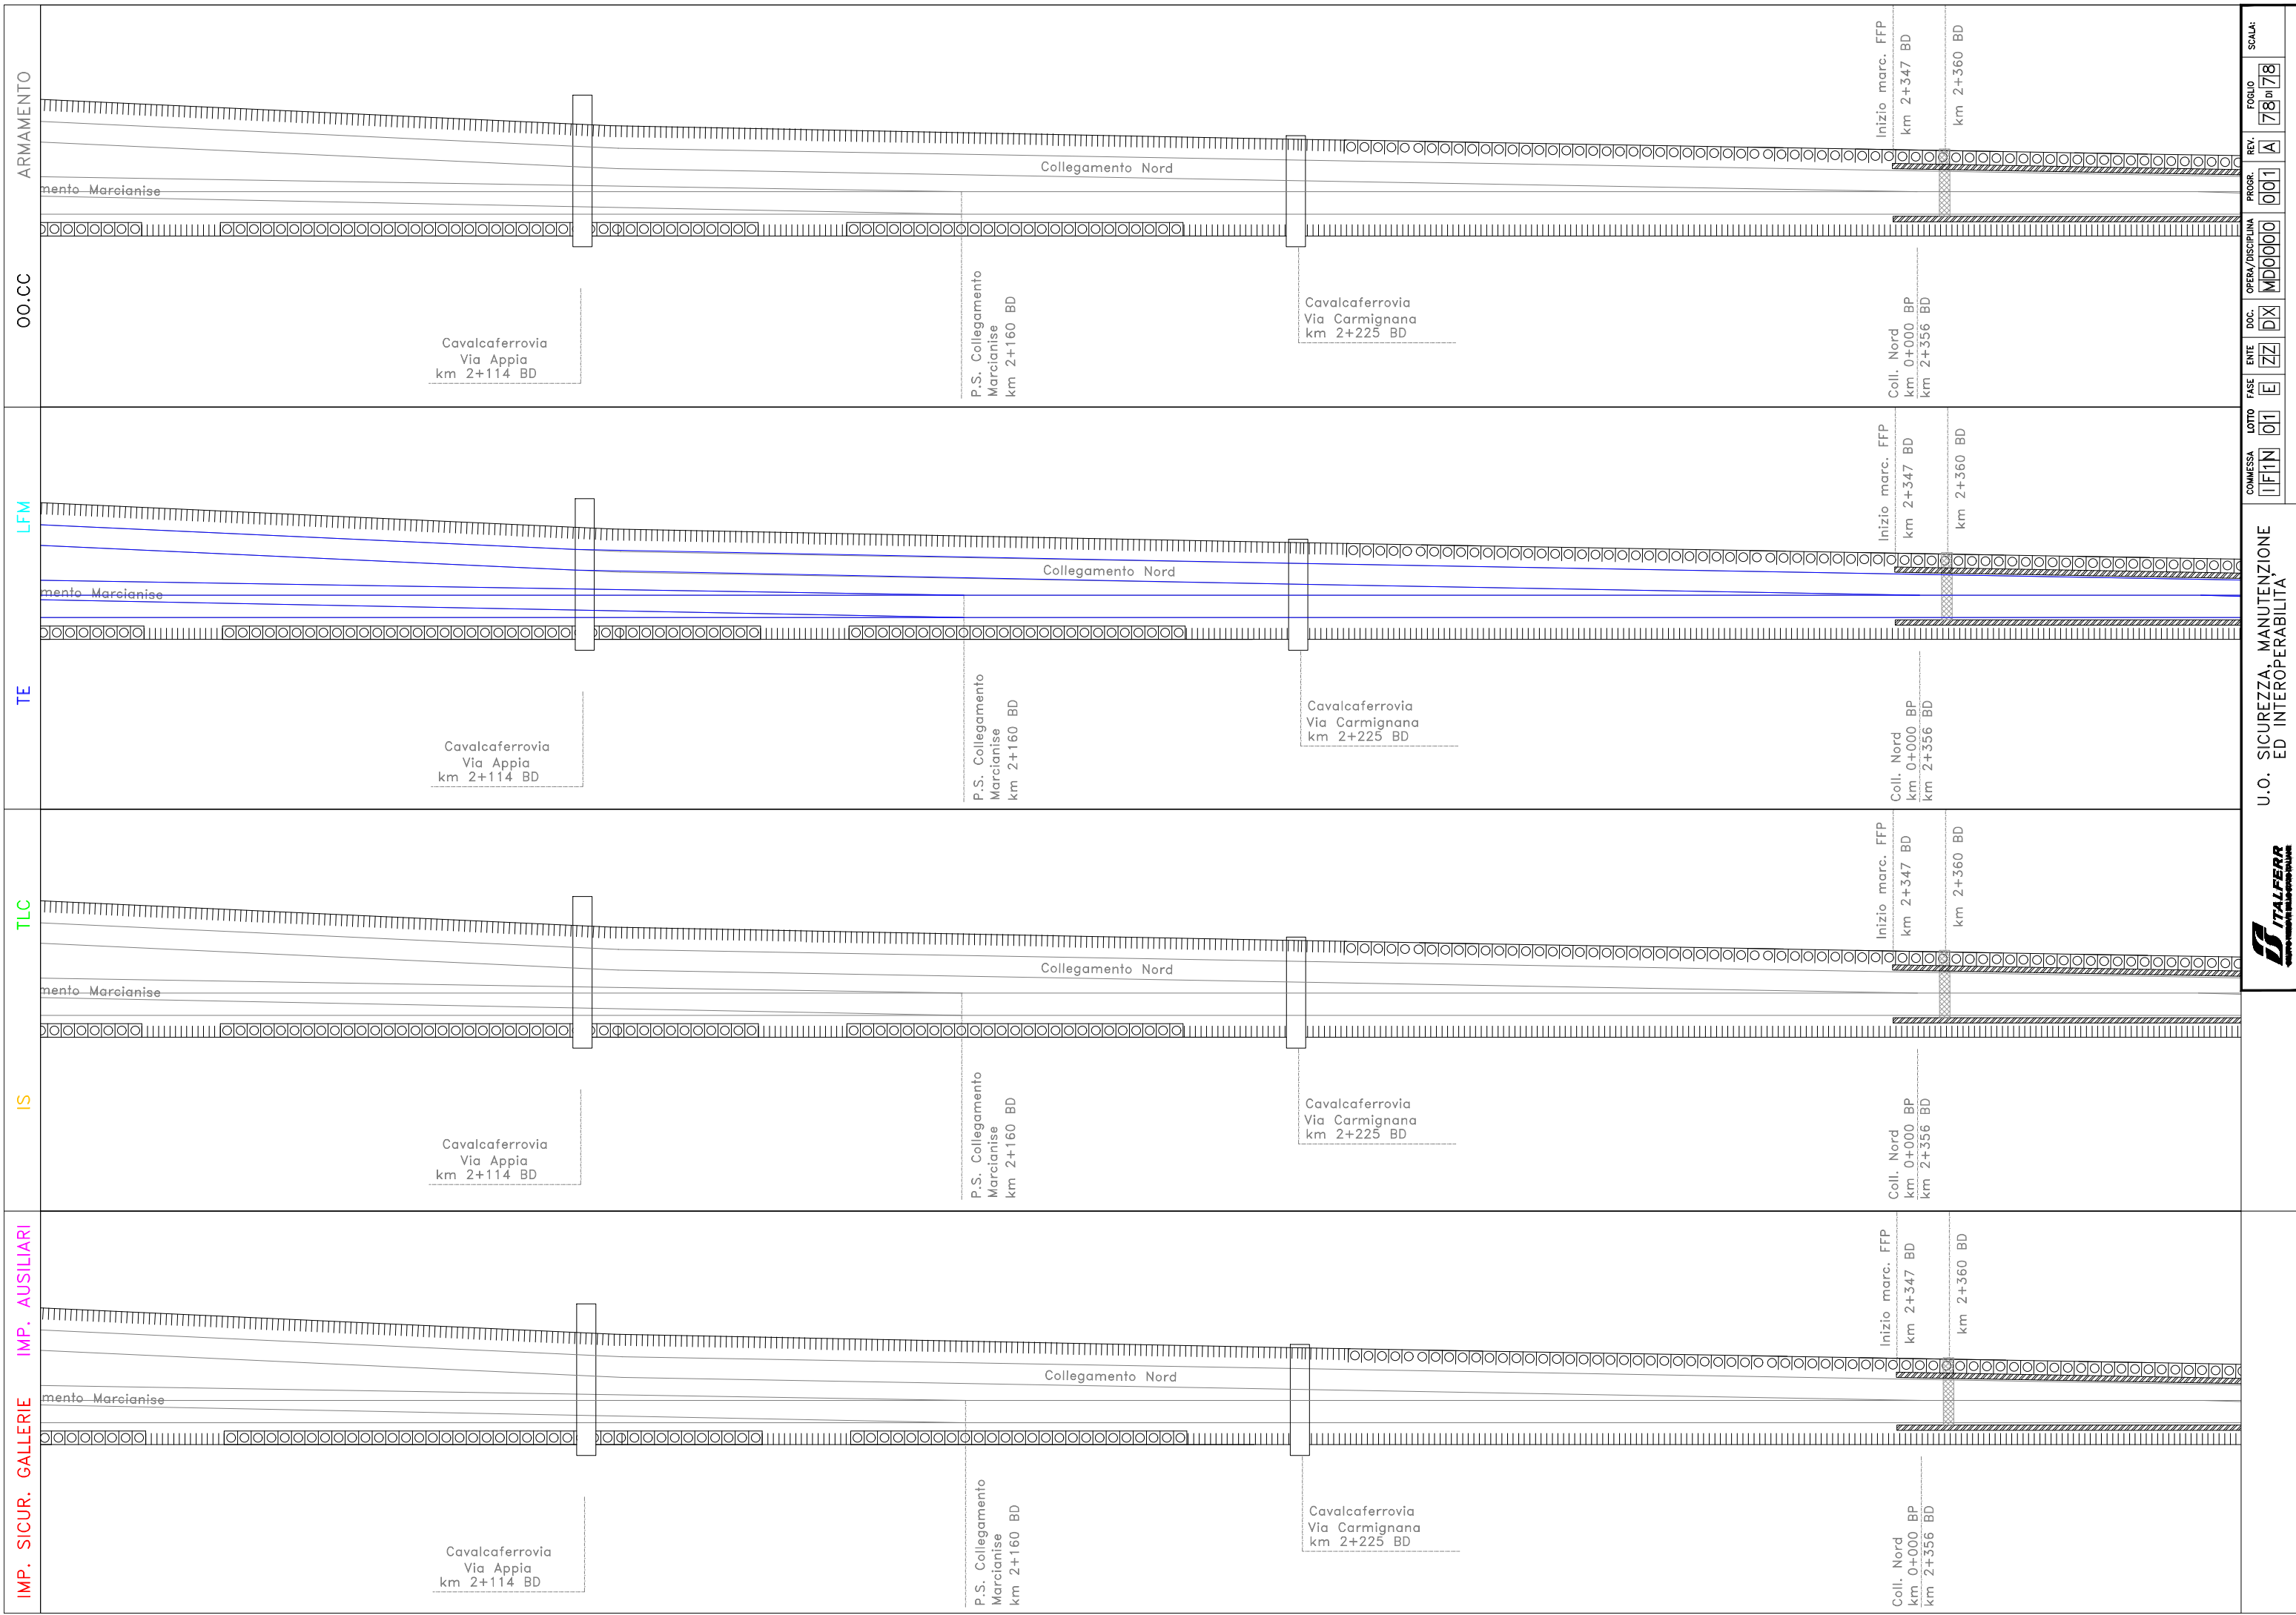

ARMAMENTO
OO.CC
LFM
TE
TLC
IS
IMP. SICUR. GALLERIE
IMP. AUSILIARI

SCALA:	
FOLIO	78 di 78
REV.	A
PROG.	001
OPERA/DISCIPLINA	MD0000
DOC.	DX
ENTE	ZZ
FASE	E
LOTTO	01
COMMESSA	IFIN
U.O. SICUREZZA, MANUTENZIONE ED INTEROPERABILITÀ	
