


PIANTA FABBRICATO SSE

SCALA 1:50

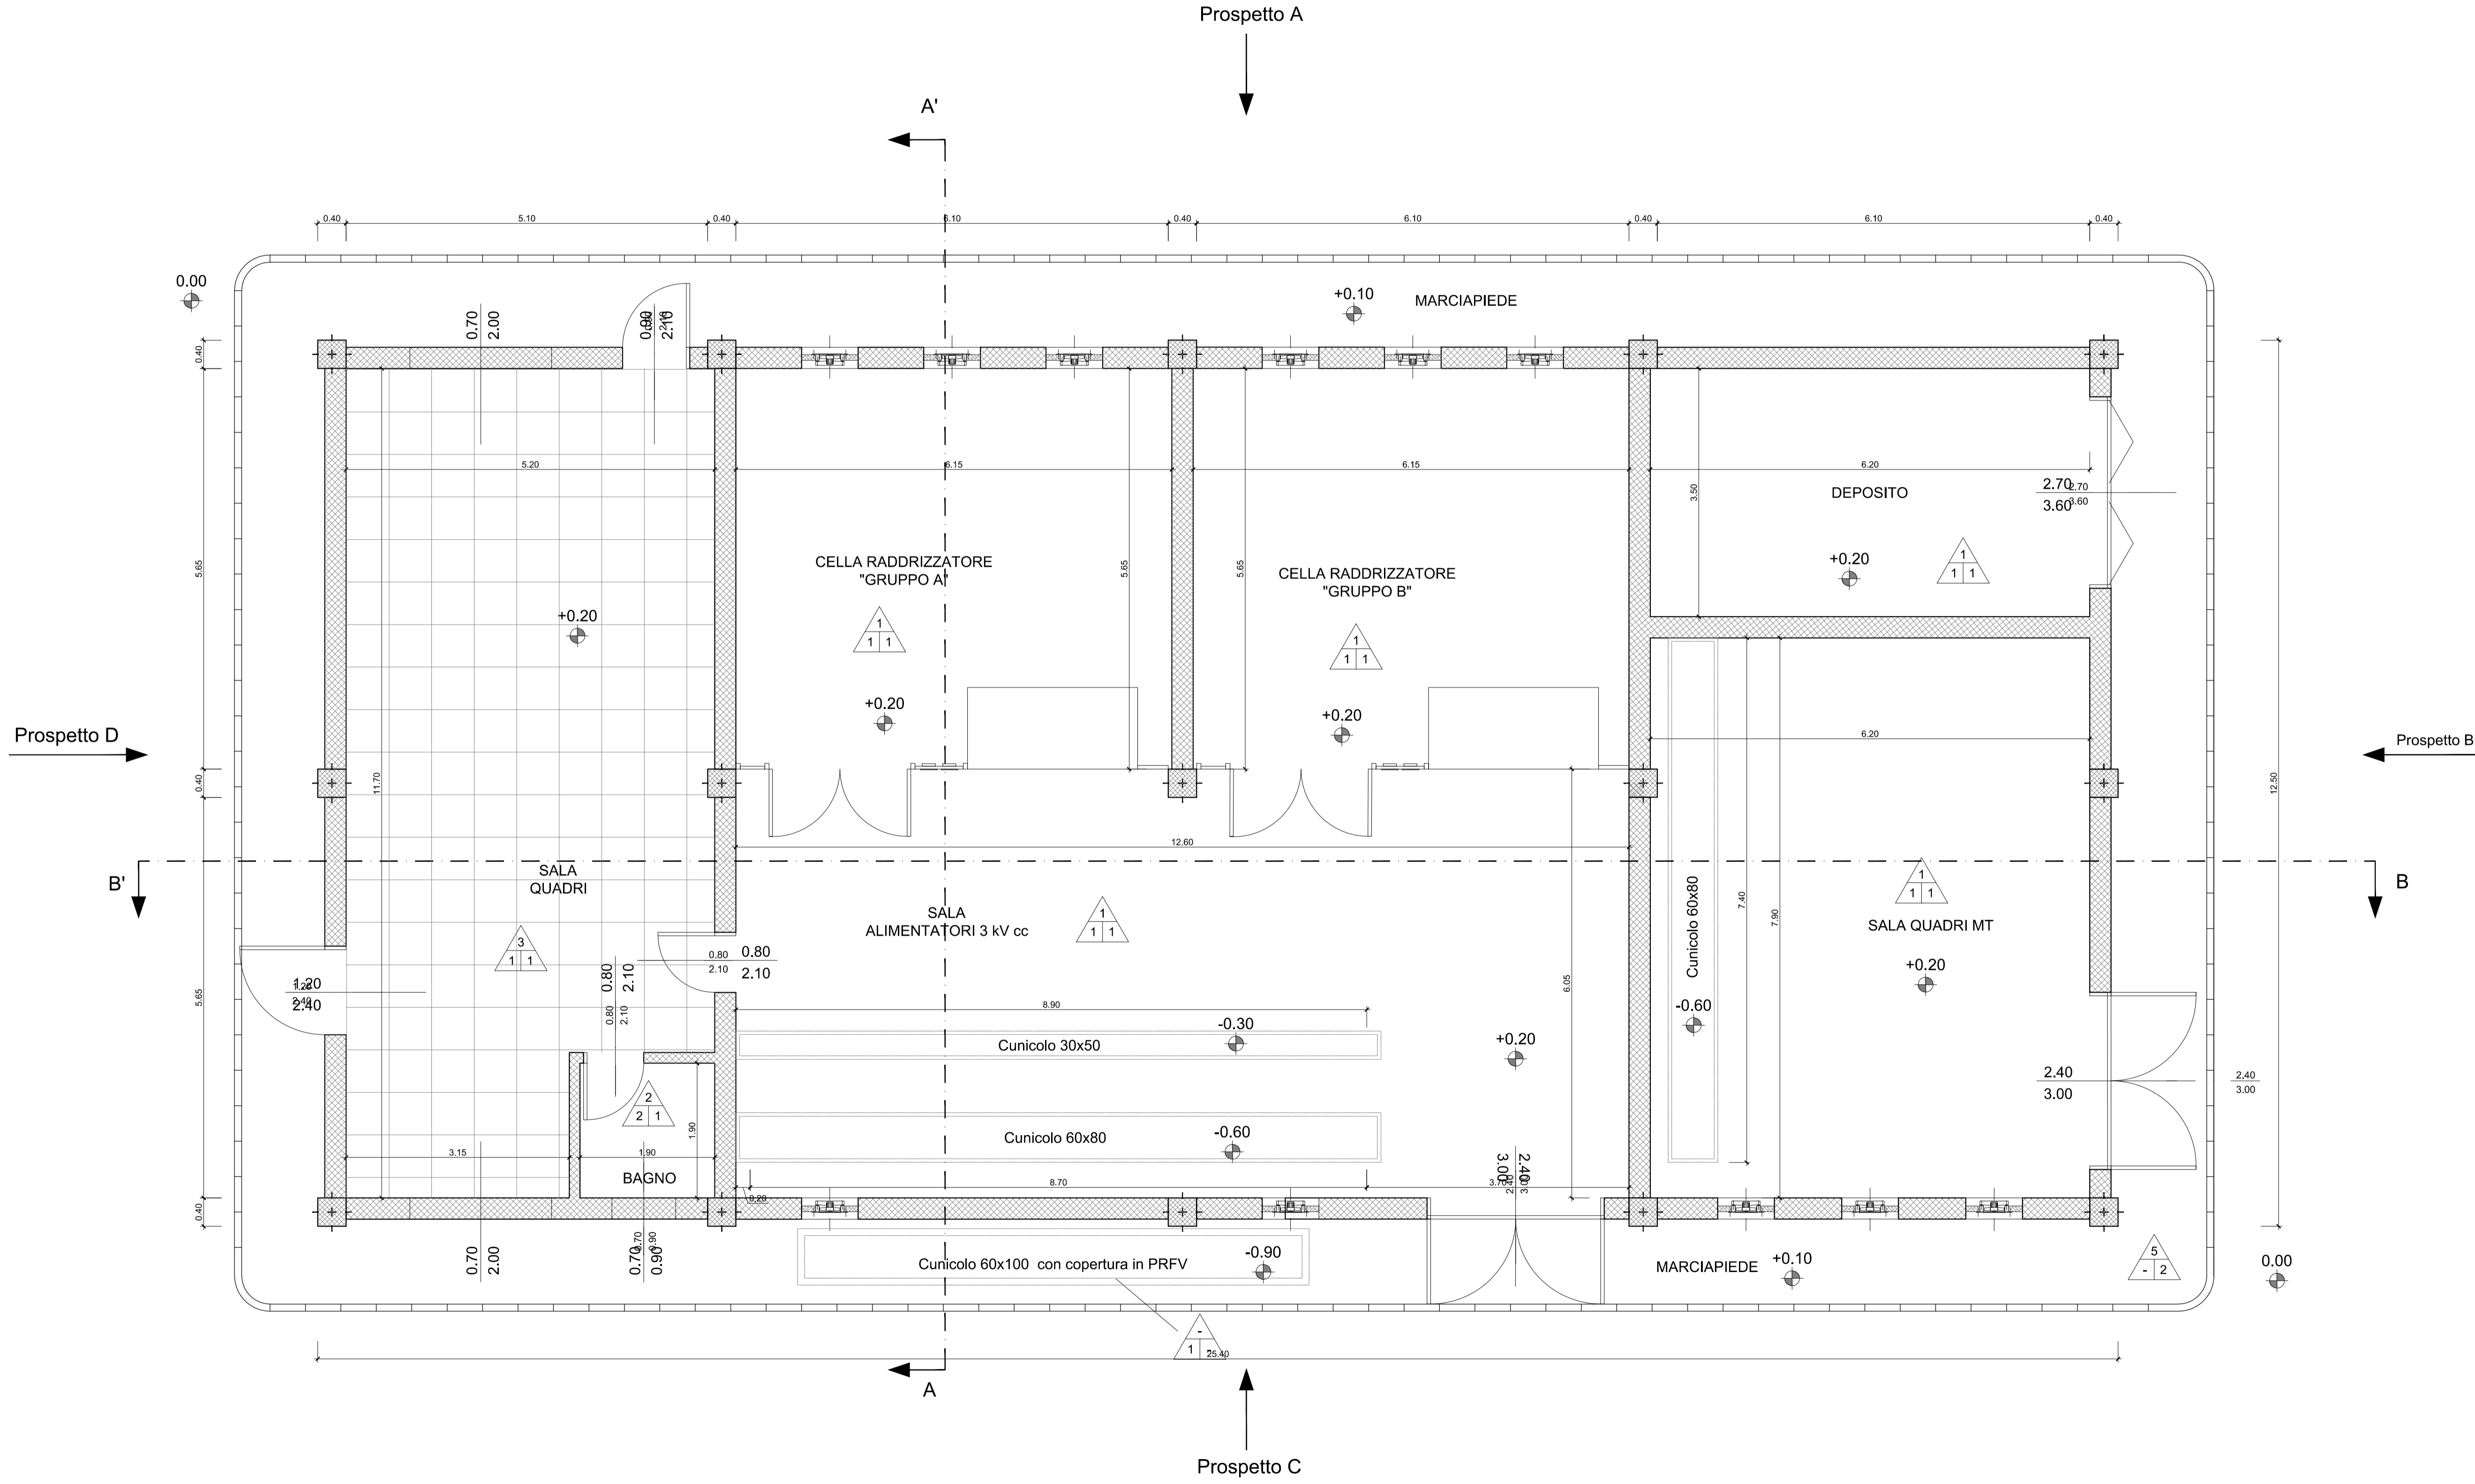

COMMITTENTE:

 RETE FERROVIARIA ITALIANA
 GRUPPO FERROVIE DELLO STATO ITALIANE

DIREZIONE LAVORI:

 GRUPPO FERROVIE DELLO STATO ITALIANE

APPALTATORE:

 CONSORZIO CPT


PROGETTAZIONE: RAGGRUPPAMENTO TEMPORANEO PROGETTISTI   	PROGETTISTA: Ing. FILIPPO PAMBIANCO	DIRETTORE DELLA PROGETTAZIONE: Ing. PIETRO MAZZOLI <small>Responsabile integrazione tra le varie prestazioni specialistiche</small>
--	--	---

PROGETTO ESECUTIVO

**ITINERARIO NAPOLI-BARI
 RADDOPPIO TRATTA CANCELLO-BENEVENTO
 1° LOTTO FUNZIONALE CANCELLO-FRASSO TELESINO E VARIANTE ALLA
 LINEA ROMA-NAPOLI VIA CASSINO NEL COMUNE MADDALONI**

SE01 - SSE MADDALONI
 Fabbricato SSE
 Pianta piano terra

APPALTATORE CONSORZIO CPT IL DIRETTORE TECNICO Geom. C. BIANCHI 10/07/2018	SCALA: 1:50
--	----------------

COMMESSA	LOTTO	FASE	ENTE	TIPO DOC.	OPERA/DISCIPLINA	PROGR.	REV.
IF1N	01	EZZ	PB	FA2100	001	A	

Rev.	Descrizione	Redatto	Data	Verificato	Data	Approvato	Data	Autorizzato Data
A	Emissione	G. Calogri	10/07/2018	F. Pambianco	10/07/2018	P. Mazzoli	10/07/2018	F. Pambianco