


PLANIMETRIA GENERALE
Scala 1:500


CO2L2 - LEGENDA	
1	Guardiola
2	Parcheggi
3	Lavaggio ruote
4	Sottostazione elettrica su slitta
5	Impianto di depurazione completo di disoleatore
6	Vasca prima pioggia e disoleatore
7	Elettocompressori
8	Ventilatore assiale
9	Serbatoio/vasca di accumulo acqua
10	Serbatoio acqua pompaggio in galleria, acqua industriale e antincendio
11	Cabina elettrica di trasformazione
12	Generatore
13	Containers
14	Stoccaggio con caratterizzazione
15	Pesa automezzi
16	Imbocco galleria
17	Spogliatoi
18	Servizi igienici
19	Infermeria
20	Recinzione
21	Cabina elettrica
22	Pozzo
23	Magazzino
24	Officina elettrica e meccanica
25	Lavaggio automezzi
26	Deposito rifiuti urb. e ass.
27	Disabbiatore
28	Area di deposito temporaneo
29	Parcheggi mezzi pesanti
30	Deposito carburante
31	Bacino di sedimentazione ed accumulo
32	Torre faro
33	Ufficio cantiere
34	Duna di protezione
35	Intubamento del fosso

LEGENDA	
	Superficie carrabile in cemento
	Superficie carrabile in asfalto
	Superficie in misto stabilizzato
	Superficie non asfaltata


STRADA STATALE 2665

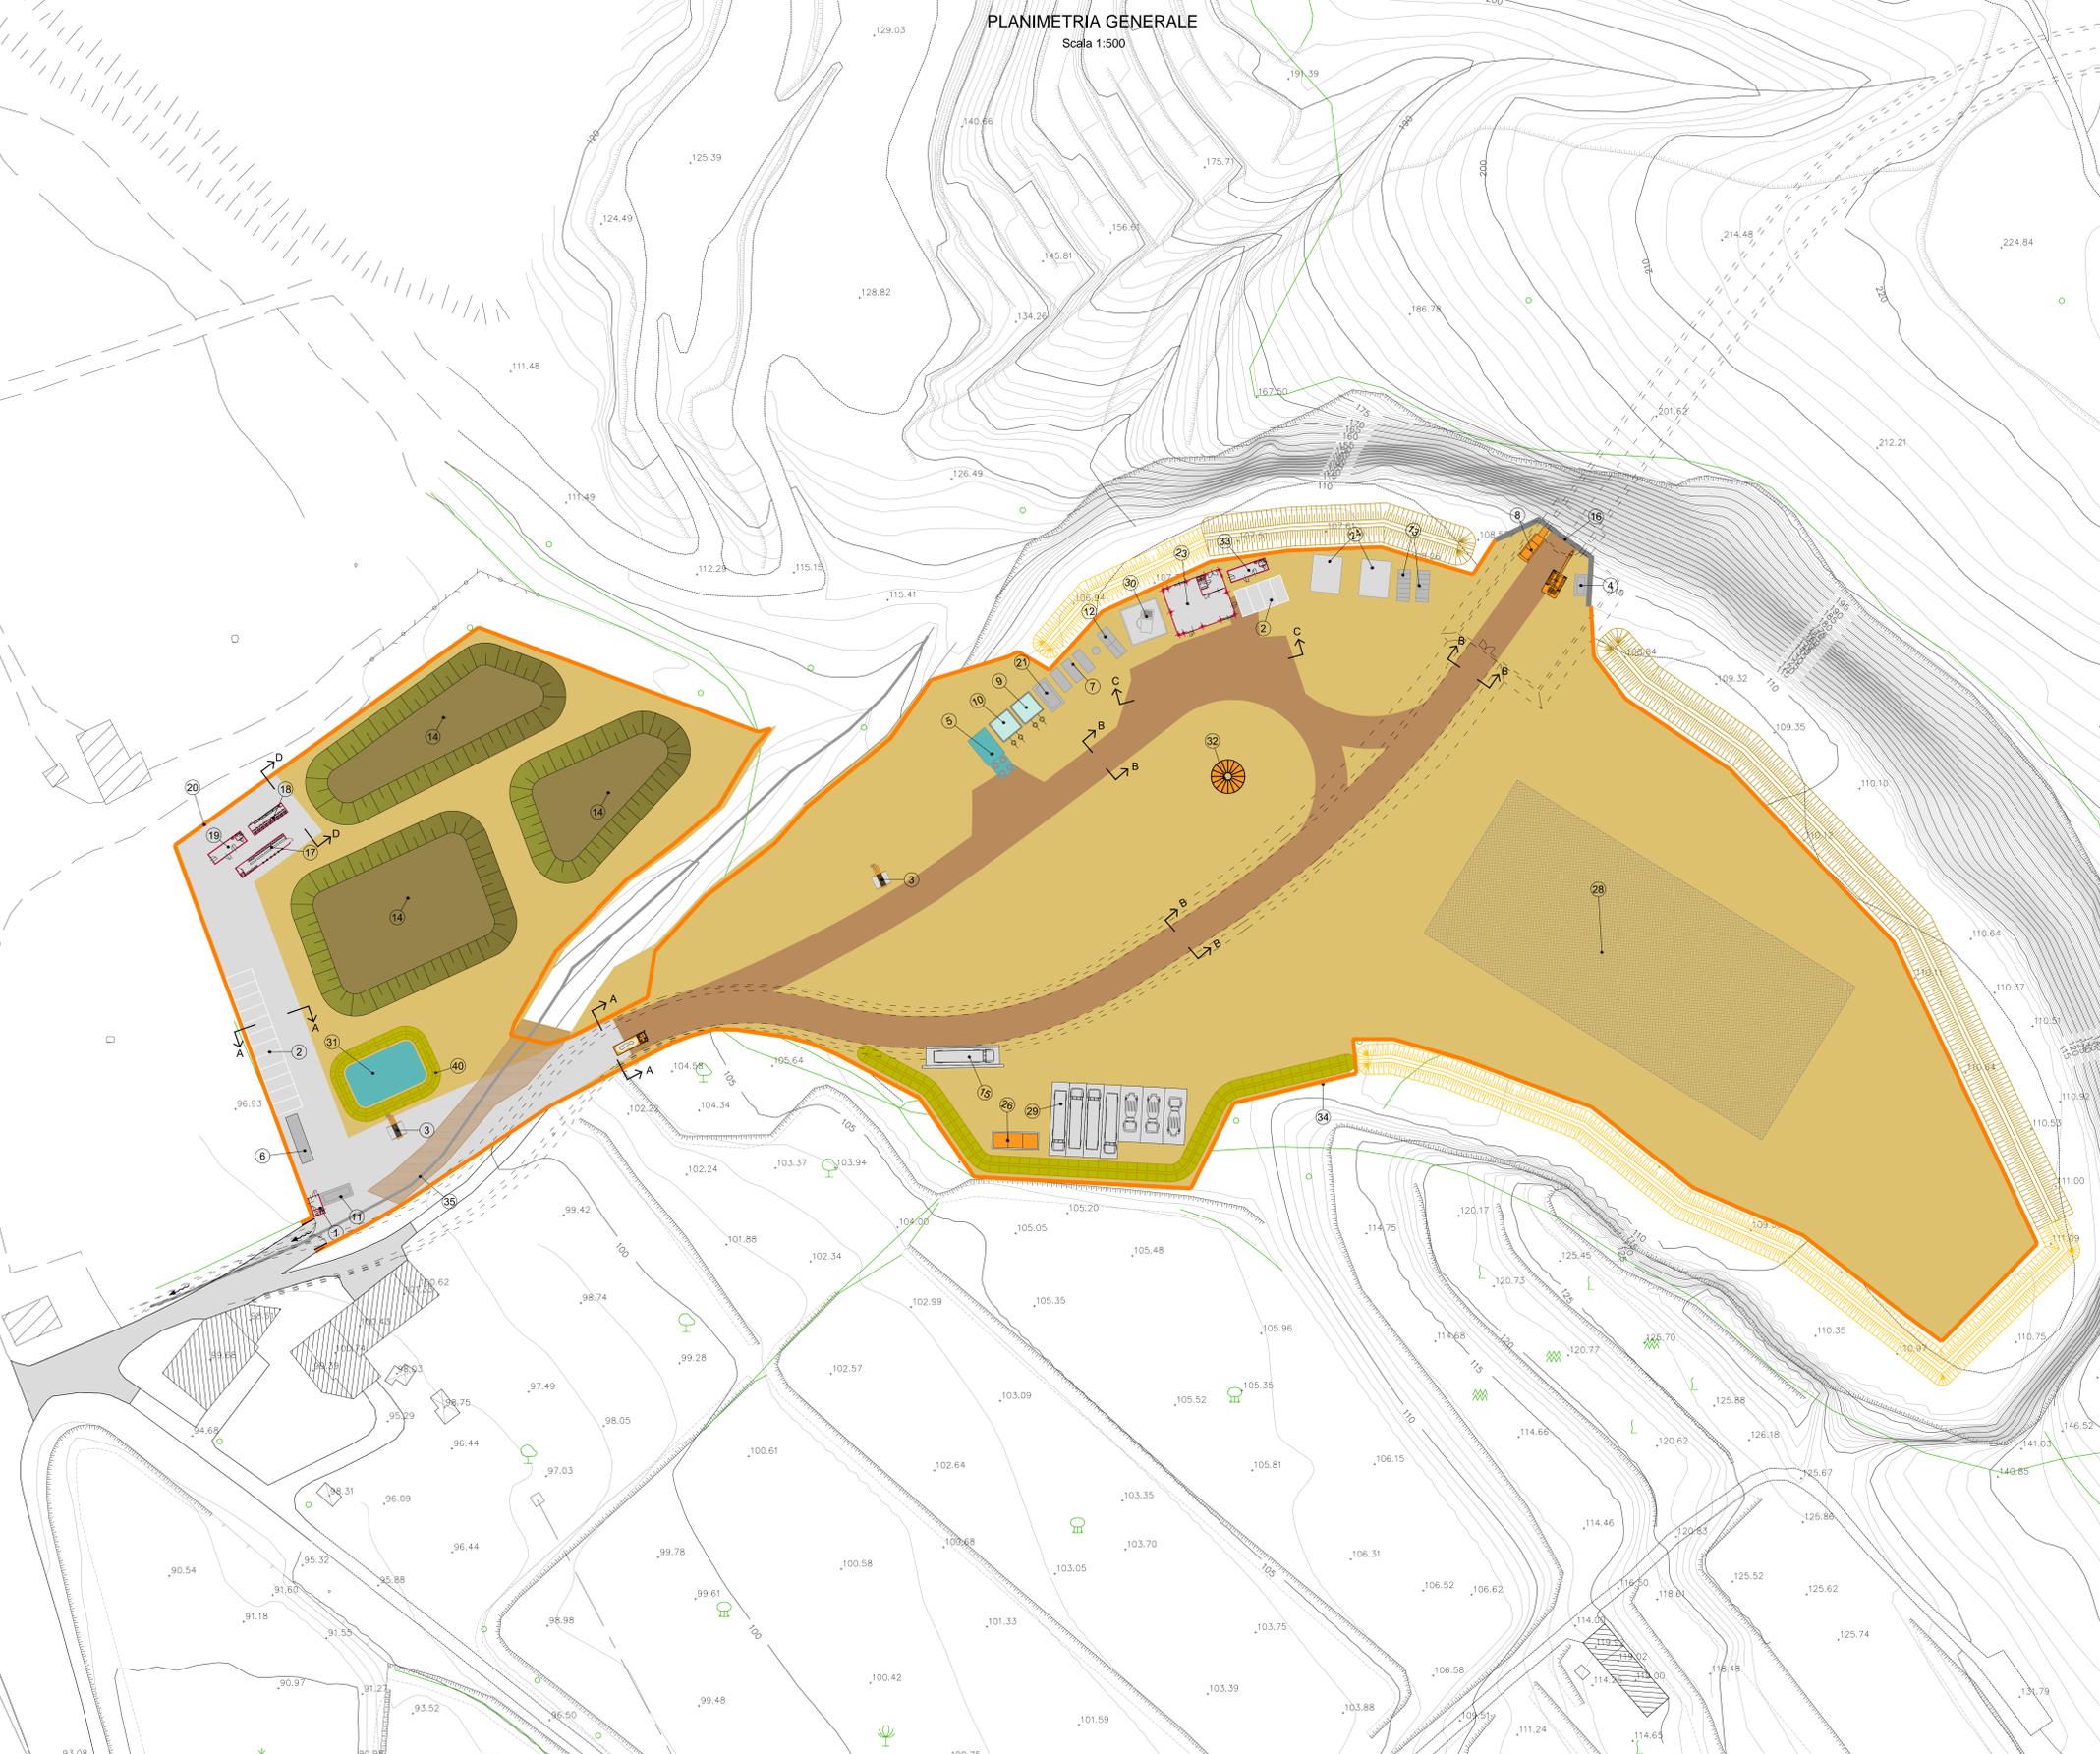


SEZIONE A-A
PISTA DI CANTIERE IN ASFALTO
(da demolire a fine lavori)

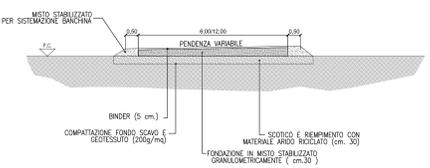


SEZIONE B-B
PISTA DI CANTIERE IN MISTO STABILIZZATO
(da demolire a fine lavori)

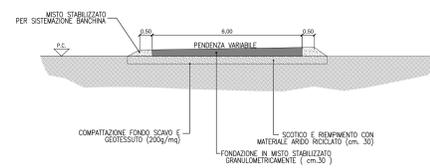

SEZIONI Scala 1:100
SEZIONE C-C
PIAZZALE IN MISTO STABILIZZATO
(da demolire a fine lavori)

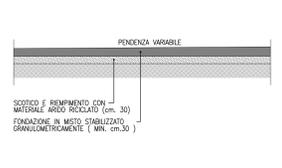

SEZIONE D-D
PIAZZALE IN ASFALTO
(da demolire a fine lavori)

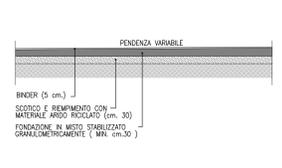

COMMITTENTE: RFI INFRASTRUTTURE FERROVIARIE ITALIANE GRUPPO FERROVIE DELLO STATO ITALIANE

DIREZIONE LAVORI: ITALFERR GRUPPO FERROVIE DELLO STATO ITALIANE

APPALTATORE: PIZZAROTTI

PROGETTAZIONE: PIZZAROTTI

PROGETTISTA: Ing. FEDERICO DURASTANTI

DIRETTORE DELLA PROGETTAZIONE: Ing. PIETRO MAZZOLI

RAAGGRUPPAMENTO TEMPORANEO PROGETTISTI: PIZZAROTTI, SINTAGMA, INTERBNA

PROGETTO ESECUTIVO

ITINERARIO NAPOLI-BARI
RADDOPPIO TRATTA CANCELLO-BENEVENTO
L' LOTTO FUNZIONALE CANCELLO-FRASSO TELESINO E VARIANTE ALLA
LINEA ROMA-NAPOLI VIA CASSINO NEL COMUNE MADDALONI

CANTIERIZZAZIONE

Cantere operativo CO2L2: layout di cantiere e sezioni tipo di sistemazione delle pavimentazioni

Rev.	Descrizione	Redatto	Data	Verificato	Data	Approvato	Data	Autorizzato Data
A	Emesso	M.Bica	1/10/2018	F. Durastanti	1/10/2018	F. Durastanti	1/10/2018	F. Durastanti
B	Aggiornamento progettuale	M.Bica	22/09/2018	S. Durastanti	22/09/2018	F. Durastanti	22/09/2018	

File: IFIN.0.1.E.ZZ.PZ.CA.00.0.006.B.dwg