

PLANIMETRIA GENERALE
Scala 1:500


D3L2 - LEGENDA

guardiola	18	Infermeria
avaggio ruote	19	Recinzione
archeggi	20	Pozzo
stazione elettrica	21	Magazzino
impianto di depurazione completo di disoleatore	22	Officina elettrica e meccanica
fasce prima pioggia e disoleatore	23	Lavaggio automezzi
lettocompressori	24	Deposito rifiuti urb. e ass.
ventilatore assiale	25	Disasbiatore
erbatatoio acqua: pompaggio in galleria, acqua industriale e antincendio (25 mc)	26	Area di deposito materiale da costruzione
cabina elettrica di consegna	27	Parcheggi mezzi pesanti
generatore	28	Deposito carburante
containers	29	Torre faro
sumuli materiale da scavo	30	Ufficio cantiere
testa automezzi	31	Duna di protezione
inbocco galleria	32	Laghetto di sedimentazione e laminazione
spogliatoi	33	Cabina elettrica di trasformazione
servizi igienici	34	Dormitori
	34	Percorso pedonale

LEGENDA

PN DN110 Condotta acque provenienti dal pozzo (sviluppo 725 metri)

■ Pozzetto condotta acque provenienti dal pozzo

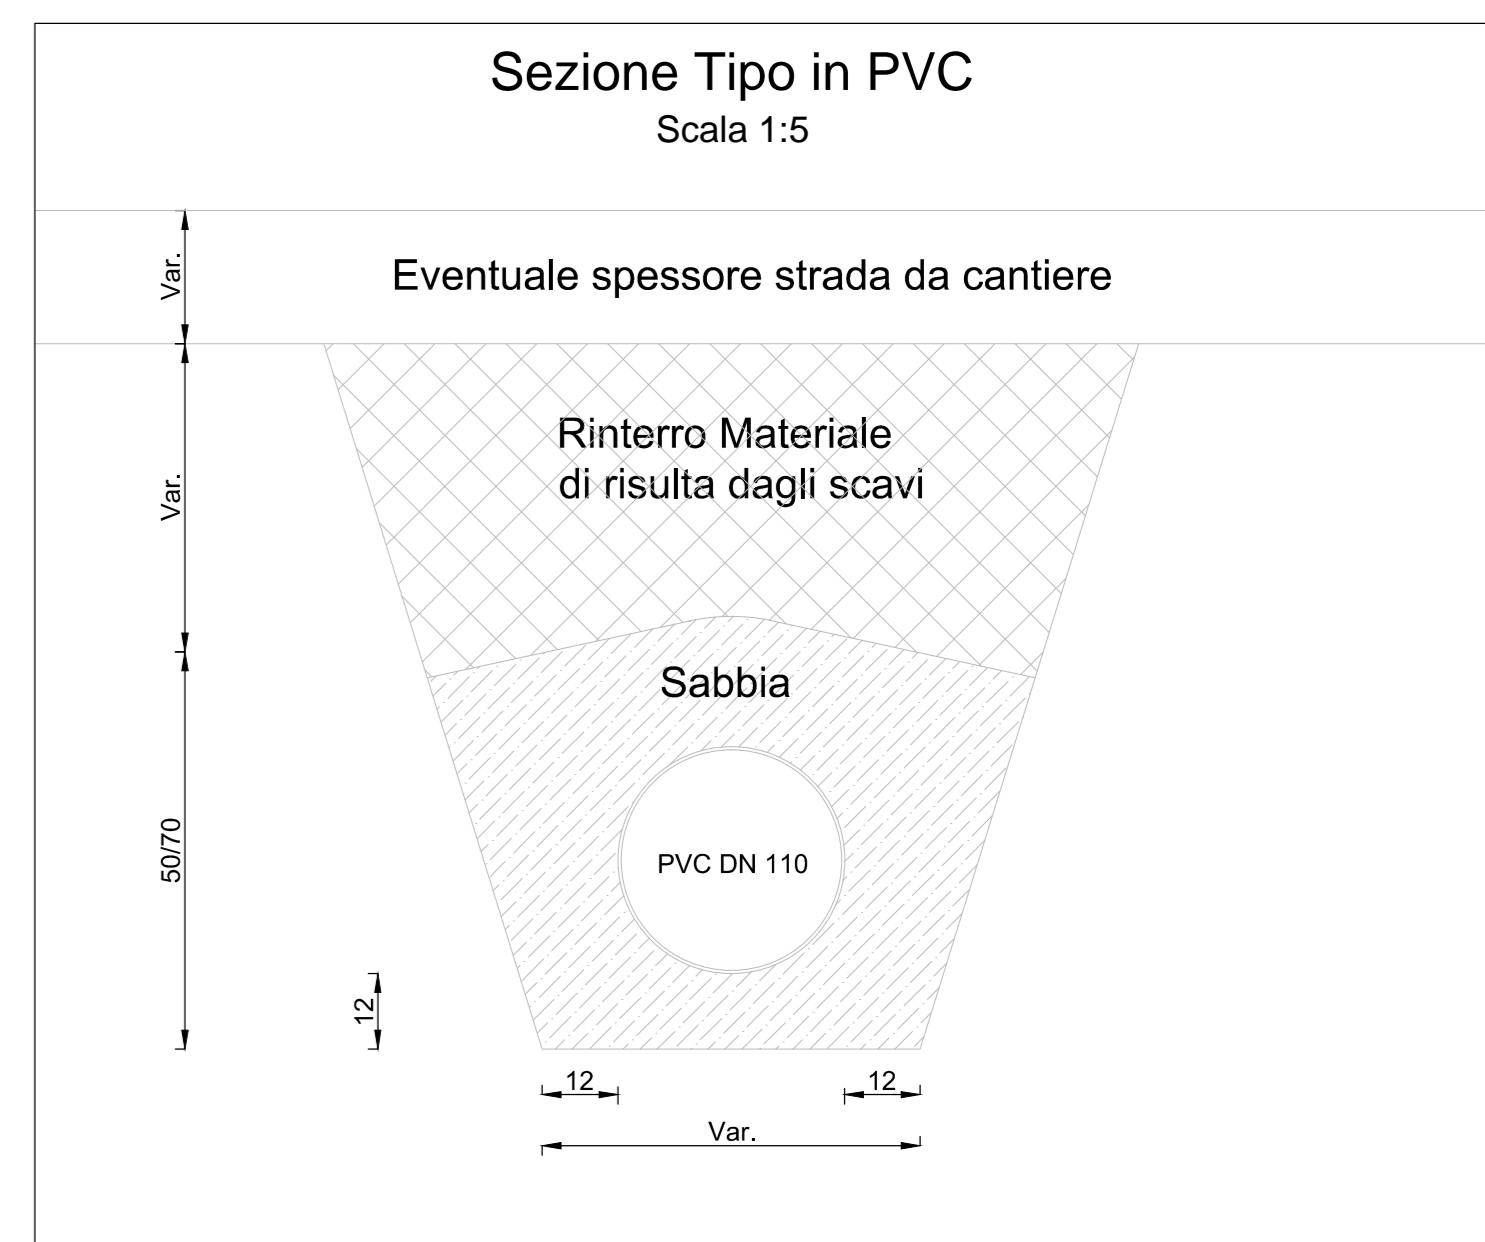

COMMITTENTE: **RFI** INFRASTRUTTURE FERROVIARIE ITALIANE
GRUPPO FERROVIE DELLO STATO ITALIANE

DIREZIONE LAVORI: **ITALFERR**
GRUPPO FERROVIE DELLO STATO ITALIANE

APPALTATORE: **CONSORZIO CFT**
PIZZAROTTI

PROGETTAZIONE: **PIZZAROTTI** / **Sintagma** / **INTERFERA**

PROGETTISTA: Ing. FEDERICO DURASTANTI

DIRETTORE DELLA PROGETTAZIONE: Ing. PIETRO MAZZOLI
Responsabile integrazione fra le varie prestazioni specialistiche

PROGETTO ESECUTIVO

ITINERARIO NAPOLI-BARI
RADDOPPIO TRATTA CANCELLO-BENEVENTO
I° LOTTO FUNZIONALE CANCELLO-FRASSO TELESINO E VARIANTE ALLA LINEA ROMA-NAPOLI VIA CASSINO NEL COMUNE MADDALONI

CANTIERIZZAZIONE
Cantiere operativo CO2L2: Approvvigionamento idrico

APPALTATORE: CONSORZIO CFT & DIRETTORE TECNICO Gen. C. BIANCHI 22/09/2018	SCALA: 1:500							
COMMESSA	LOTTO	FASE	ENTE	TIPO DOC.	OPERA/DISCIPLINA	PROGR.	REV.	
I	F	N	0	1	E	Z	Z	
					C	A	0	
					0	0	0	
					0	0	4	
					B			
Rev.	Descrizione	Redatto	Data	Verificato	Data	Approvato	Data	Autorizzato Data
A	Elaborazione	M.Bica	14/09/2018	F. Durastanti	14/09/2018	F. Mazzoli	14/09/2018	F. Durastanti
B	Approvazione definitiva	M.Bica	22/09/2018	S. Durastanti	22/09/2018	F. Mazzoli	22/09/2018	

File: IFIN.0.1.E.ZZ.P8.CA.00.0.004.B.dwg n. Elab.: 22/09/2018

STRADA STATALE 3085

