


PLANIMETRIA GENERALE
Scala 1:500

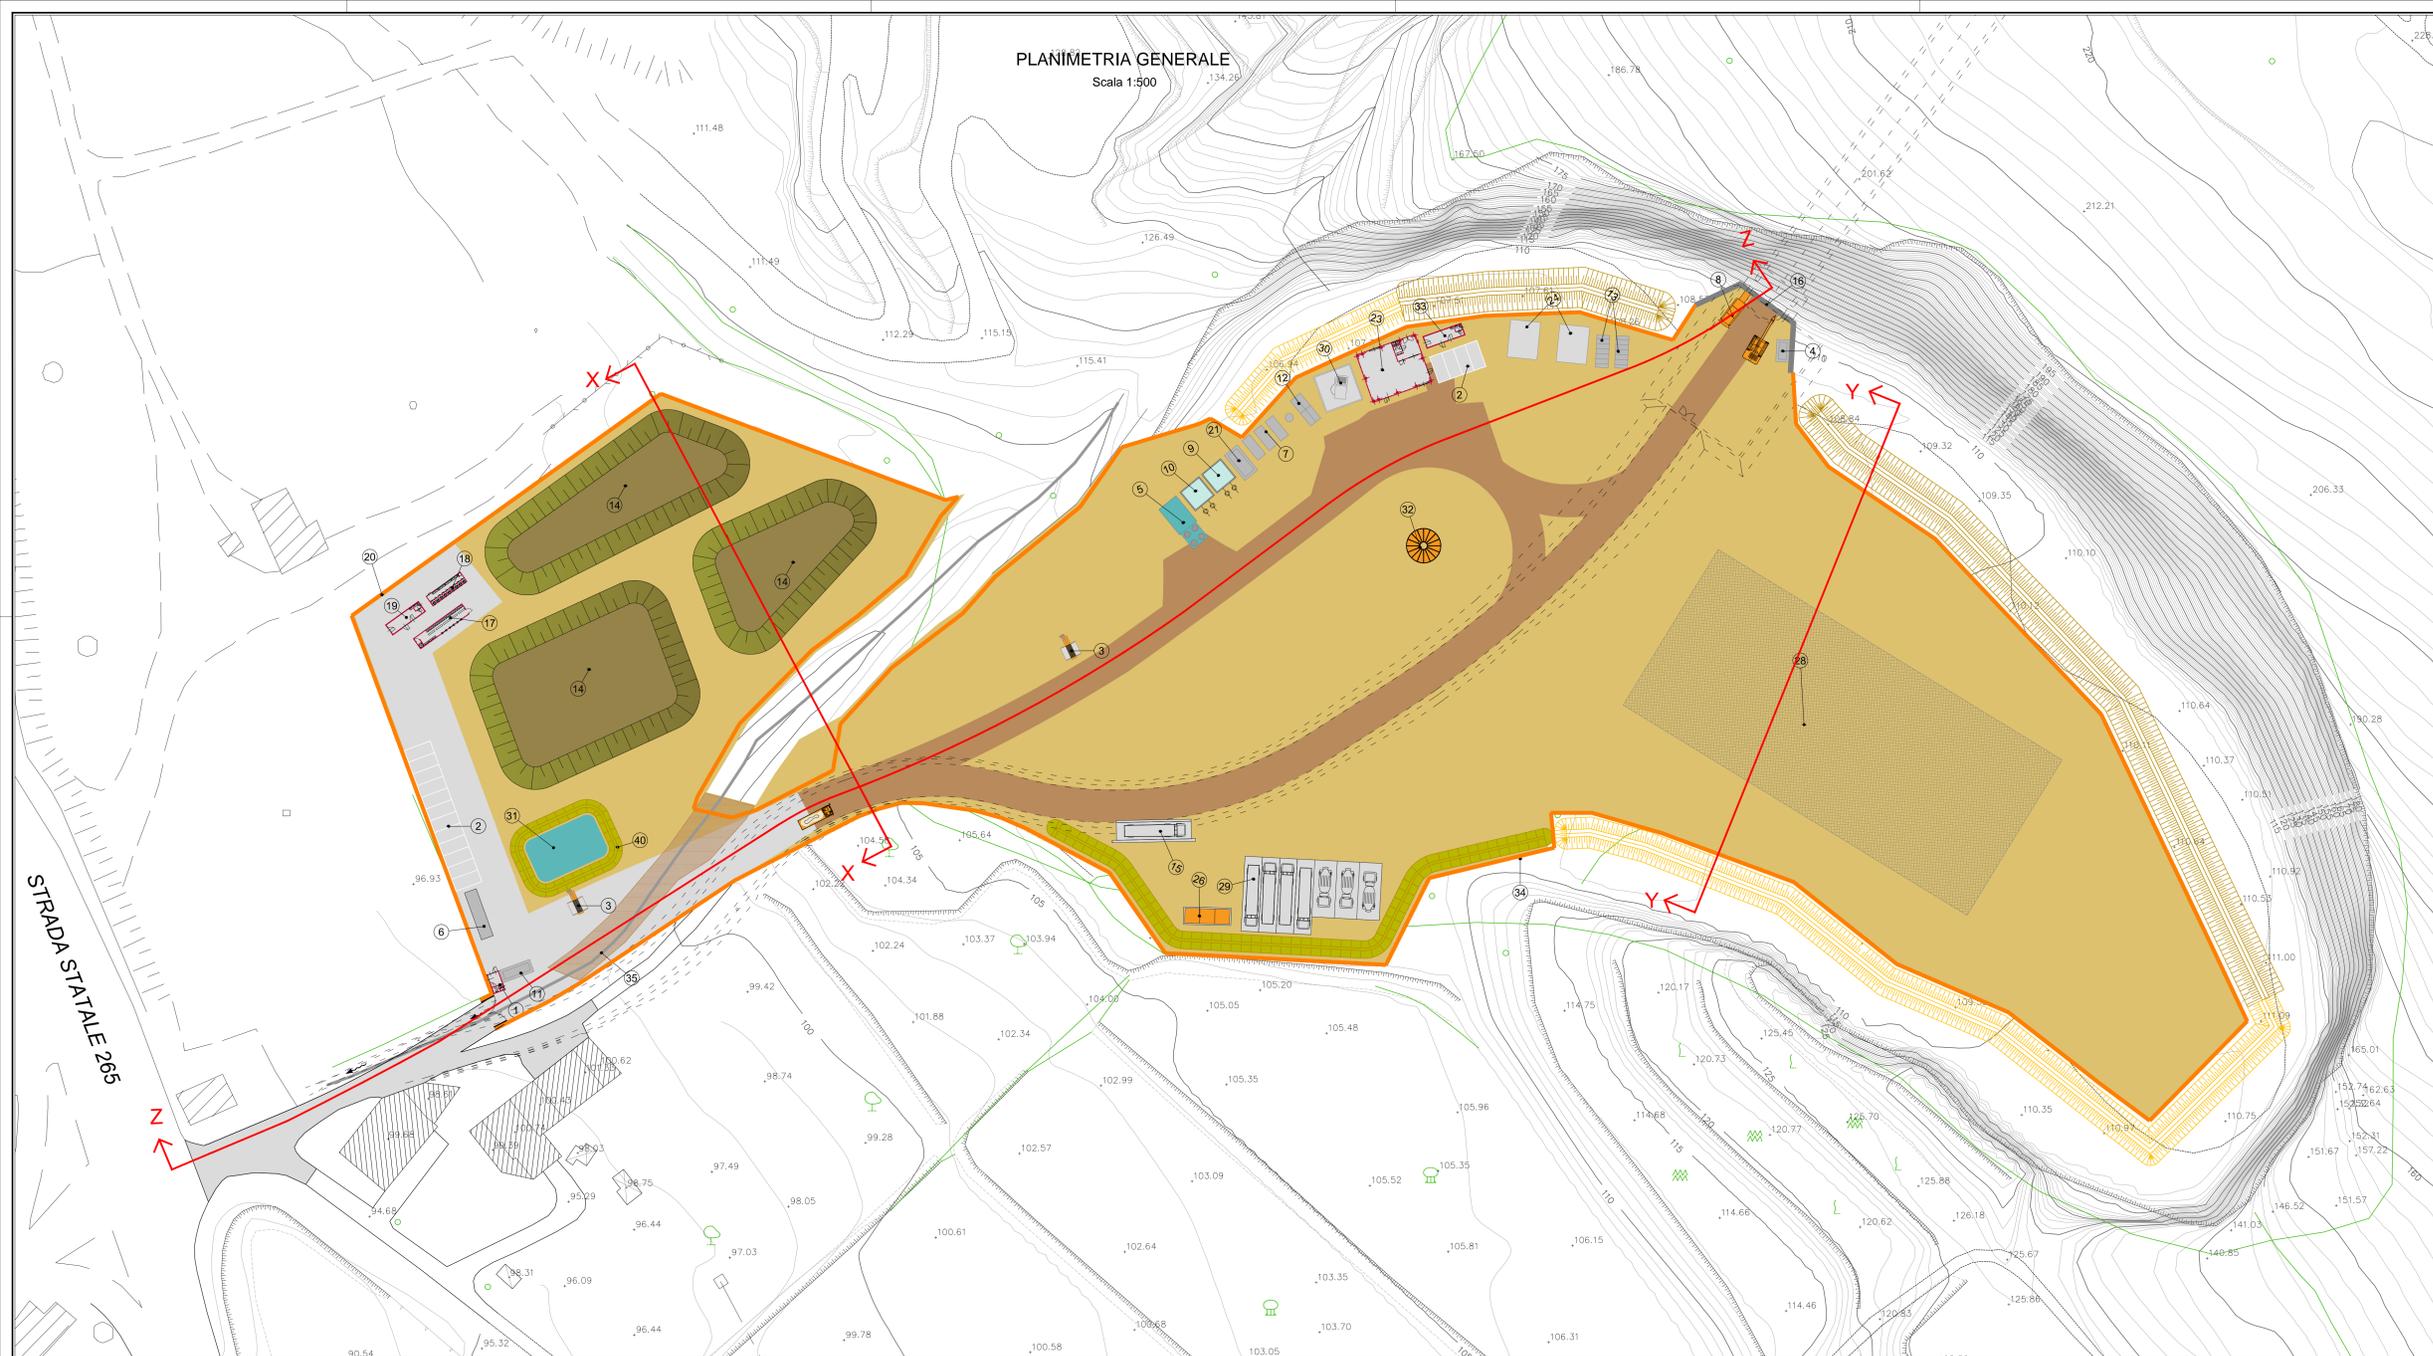


CO2L2 - LEGENDA	
1	Guardiola
2	Parcheggi
3	Lavaggio ruote
4	Impianto di depurazione completo di disoleatore
5	Elettrocompressori
6	Ventilatore assiale
7	Seratoio acqua: pompaggio in galleria, acqua industriale e antincendio (25 mc)
8	Cabina elettrica di trasformazione
9	Generatore
10	Impianto di iniezione
11	Cumulati materiale da scavo
12	Imbocco galleria
13	Spogliatoi
14	Servizi igienici
15	Infermeria
16	Ufficio cantiere
17	Area deposito materiale da costruzione
18	Pozzo
19	Magazzino
20	Officina elettrica e meccanica
21	Lavaggio automezzi
22	Deposito rifiuti urb. e ass.
23	Dissabbiatore
24	Parcheggi mezzi pesanti
25	Deposito carburante
26	Torre faro
27	Laghetto di sedimentazione e laminazione
28	Sistema di sedimentazione e laminazione

SEZIONE X-X Scala 1:200



SEZIONE Y-Y Scala 1:200

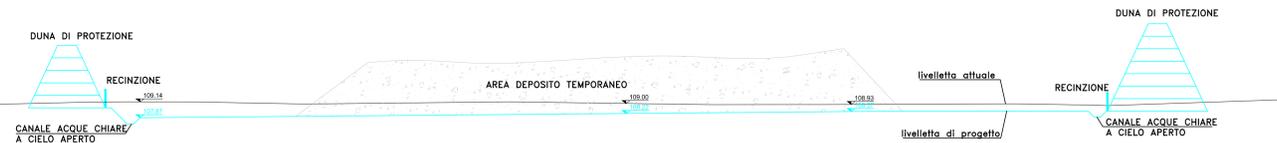

SEZIONE Z-Z Scala 1:500



COMMITTENTE:



DIREZIONE LAVORI:



APPALTATORE:



PROGETTAZIONE:	PROGETTISTA:	DIRETTORE DELLA PROGETTAZIONE:
RAGGRUPPAMENTO TEMPORANEO PROGETTISTI PZZAROTTI Sintagma INTERBRA	Ing. FEDERICO DURASTANTI	Ing. PIETRO MAZZOLI Responsabile integrazione tra le varie prestazioni specialistiche

PROGETTO ESECUTIVO

ITINERARIO NAPOLI-BARI
RADDOPPIO TRATTA CANCELLO-BENEVENTO
L'LOTTO FUNZIONALE CANCELLO-FRASSO TELESINO E VARIANTE ALLA LINEA ROMA-NAPOLI VIA CASSINO NEL COMUNE MADDALONI

CANTIERIZZAZIONE
Cantiere operativo CO2L2: Planimetria e sezioni del terreno attuale e di progetto

APPALTATORE	SCALA:
CONSORZIO CFT & DIRETTORE TECNICO Geom. C. BIANCHI 22/09/2018	1:500/1:200

COMMESSA	LOTTO	FASE	ENTE	TIPO DOC.	OPERA/DISCIPLINA	PROGR.	REV.
I F I N	0 1	E	Z Z	P Z	C A 0 0 0 0	0 0 7	B

Rev.	Descrizione	Redatto	Data	Verificato	Data	Approvato	Data	Autorizzato Data
A	Esecutivo	M.Bica	14/09/2018	F.Durastanti	14/09/2018	F.Mazzoli	14/09/2018	F.Durastanti
B	Aggiornamento progetto	M.Bica	22/09/2018	S.Durastanti	22/09/2018	F.Mazzoli	22/09/2018	