

PLANIMETRIA GENERALE
Scala 1:500


L'area di stoccaggio interna al cantiere CO3L2 verrà utilizzata in caso di necessità




CO3L2 - LEGENDA	
1) Guardiola	18 Infermeria
2) Lavaggio ruote	19 Recinzione
3) Parcheggio	20 Pozzo
4) Sottostazione elettrica	21 Magazzino
5) Impianto di depurazione completo di disoleatore	22 Officina elettrica e meccanica
6) Vasca prima pioggia e disoleatore	23 Lavaggio automezzi
7) Elettrocompressori	24 Deposito rifiuti urb. e ass.
8) Ventilatore assiale	25 Dissabbiatore
9) Serbatoio acqua: pompaggio in galleria, acqua industriale e antincendio (25 mc)	26 Area di deposito materiale da costruzione
10) Cabina elettrica di consegna	27 Parcheggio mezzi pesanti
11) Generatore	28 Deposito carburante
12) Containers	29 Torre faro
13) Cumuli materiale da scavo	30 Ufficio cantiere
14) Pesa automezzi	31 Duna di protezione
15) Imbocco galleria	32 Laghetto di sedimentazione e laminazione
16) Spogliatoi	33 Cabina elettrica di trasformazione
17) Servizi igienici	34 Dormitori
	35 Percorso pedonale

LEGENDA	
	Superficie carrabile in cemento
	Superficie carrabile in asfalto
	Superficie in misto stabilizzato
	Superficie non asfaltata


SEZIONE A-A
PISTA DI CANTIERE IN ASFALTO
(da demolire a fine lavori)

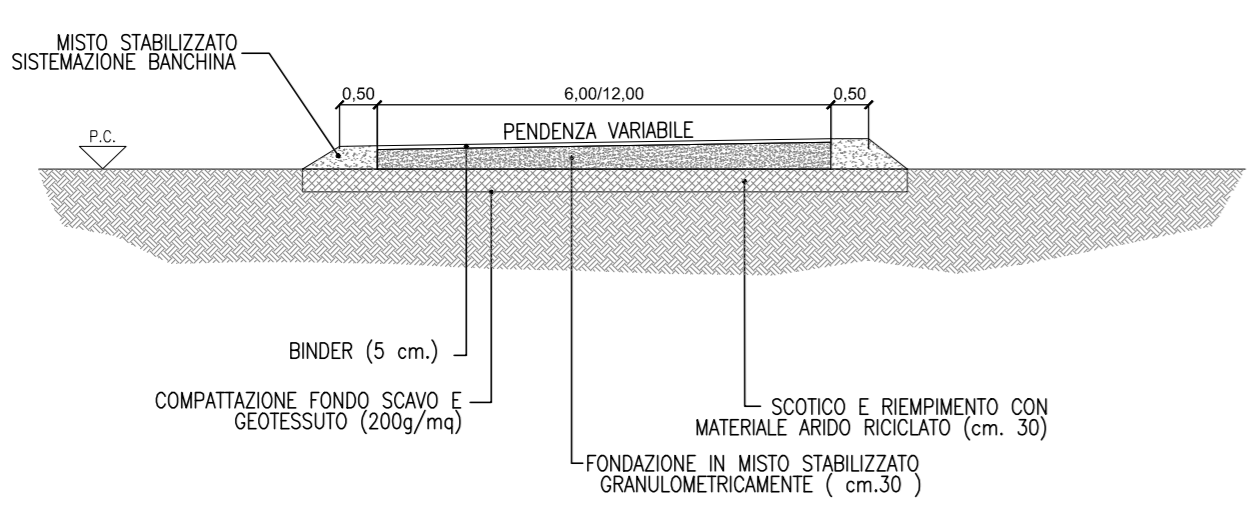


SEZIONE B-B
PISTA DI CANTIERE IN MISTO STABILIZZATO
(da demolire a fine lavori)

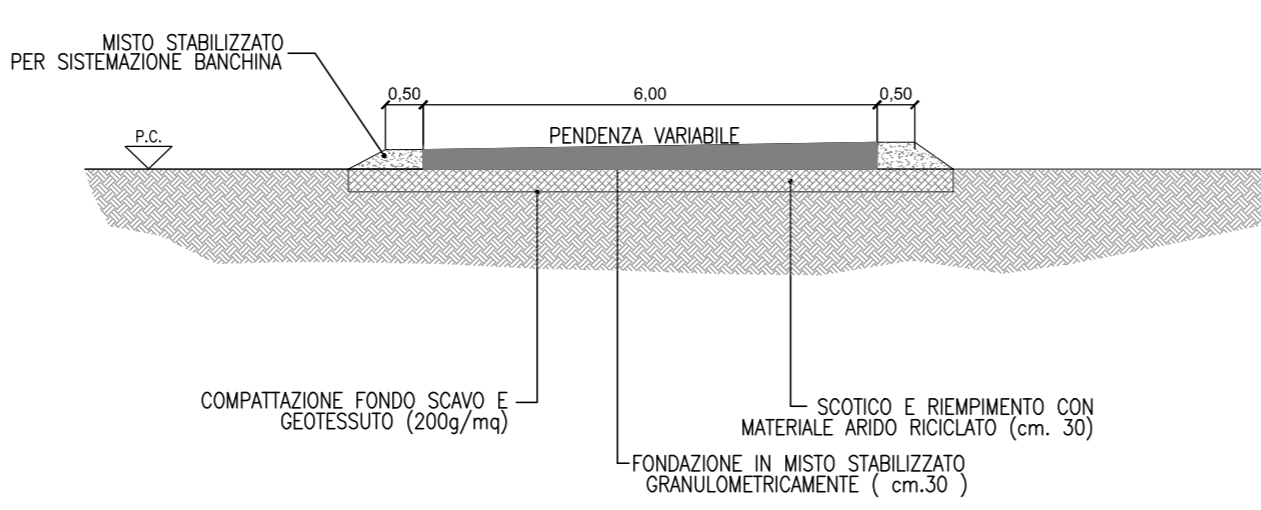


SEZIONE C-C
PIAZZALE IN MISTO STABILIZZATO
(da demolire a fine lavori)

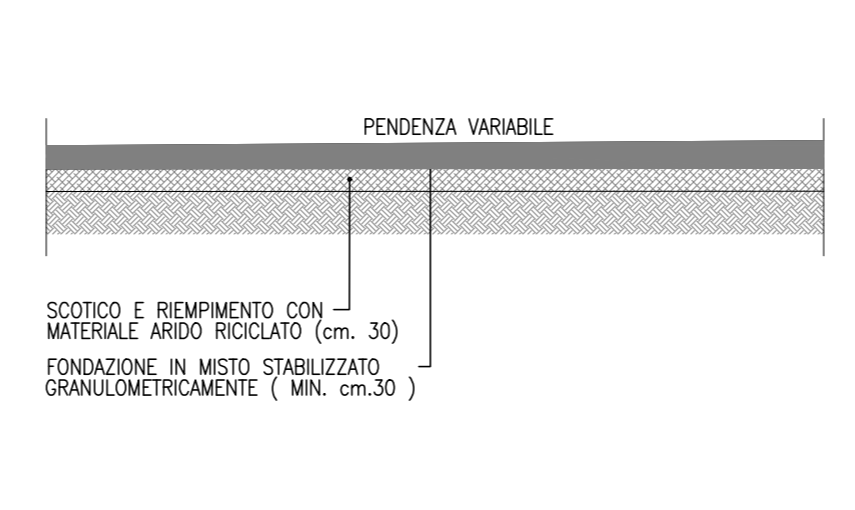

SEZIONE D-D
PIAZZALE IN ASFALTO
(da demolire a fine lavori)

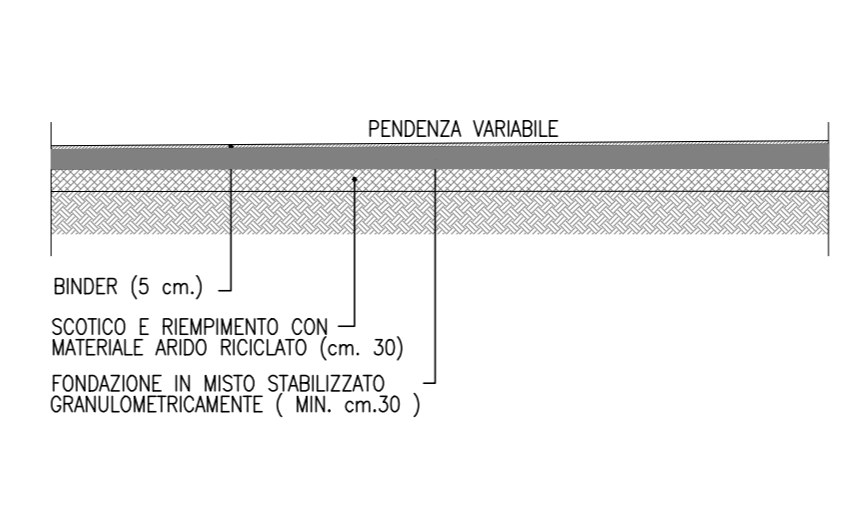

SEZIONE E-E
PIAZZALE IN CEMENTO
(da demolire a fine lavori)

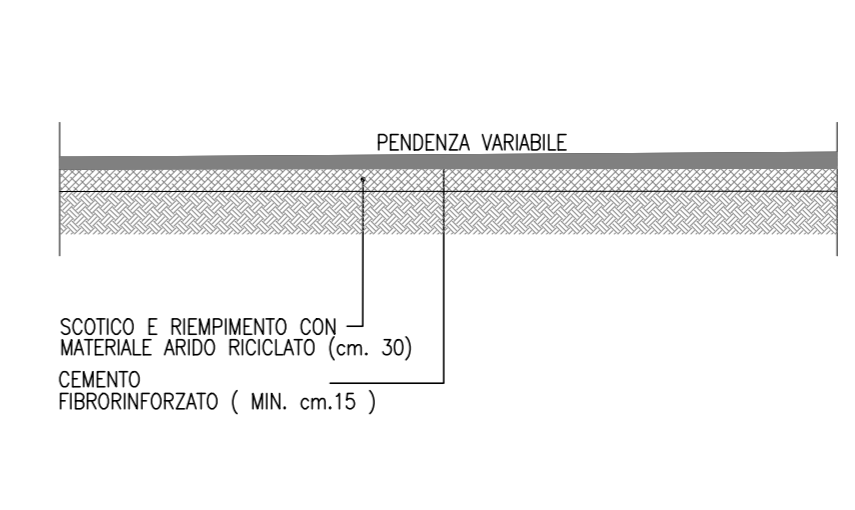

SEZIONI Scala 1:100

COMMITTENTE: **RFI** INFRASTRUTTURE FERROVIARIE ITALIANE
GRUPPO FERROVIE DELLO STATO ITALIANE

DIREZIONE LAVORI: **ITALFERR** GRUPPO FERROVIE DELLO STATO ITALIANE

APPALTATORE: **CONSORZIO CFT** PIZZAROTTI

PROGETTAZIONE: **PIZZAROTTI** SINTAGMA
PROGETTISTA: Ing. FEDERICO DURASTANTI
DIRETTORE DELLA PROGETTAZIONE: Ing. PIETRO MAZZOLI

PROGETTO ESECUTIVO

ITINERARIO NAPOLI-BARI RADDOPPIO TRATTA CANCELLO-BENEVENTO L'LOTTO FUNZIONALE CANCELLO-FRASSO TELESINO E VARIANTE ALLA LINEA ROMA-NAPOLI VIA CASSINO NEL COMUNE MADDALONI

CANTIERIZZAZIONE

Cantere operativo CO3L2: layout di cantiere e sezioni tipo di sistemazione delle pavimentazioni

Rev.	Descrizione	Redatto	Data	Verificato	Data	Approvato	Data	Autorizzato Data
A	Elaborazione	M. Bava	14/01/2018	F. Durastanti	14/01/2018	F. Mazzoli	14/01/2018	F. Durastanti
B	Apprendimento progettuale	M. Bava	22/09/2018	F. Durastanti	22/09/2018	F. Mazzoli	22/09/2018	F. Durastanti

File: IFIN.0.1.E.ZZ.PZ.CA.00.0.0.008.B.dwg