



SEZIONE Z-Z Scala 1:200

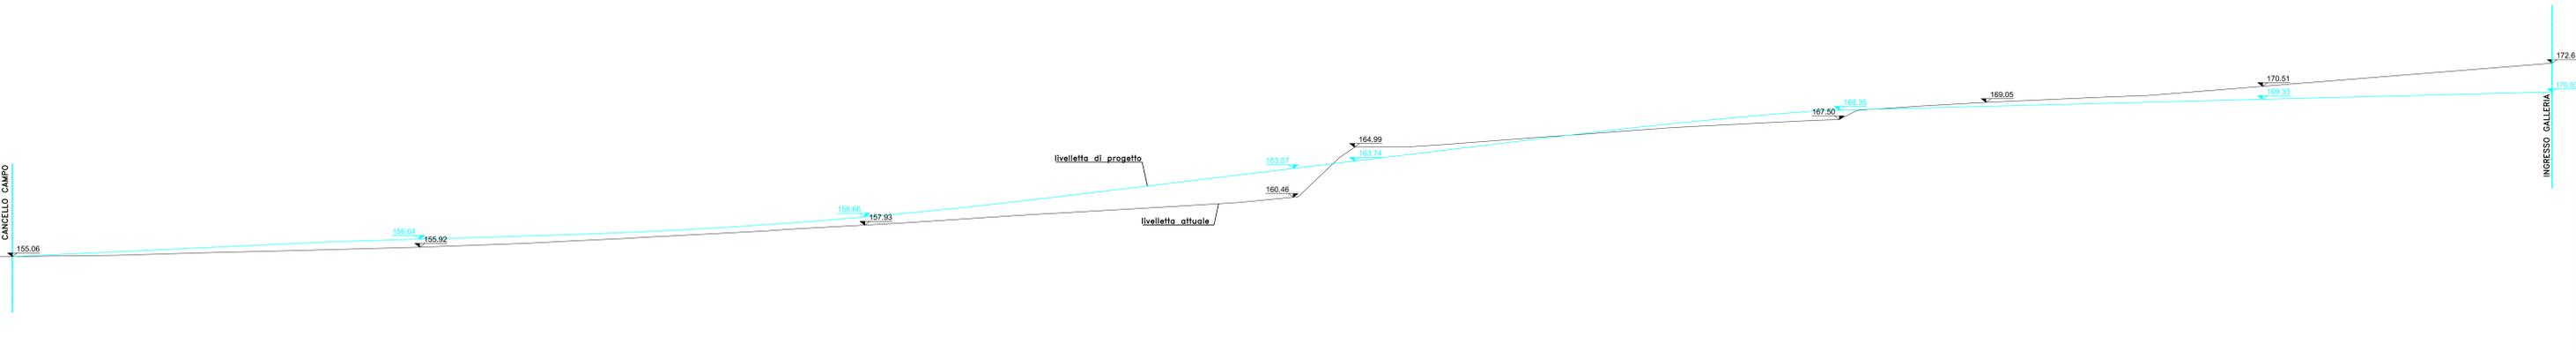


PLANIMETRIA GENERALE  
Scala 1:500



SEZIONE X-X Scala 1:200

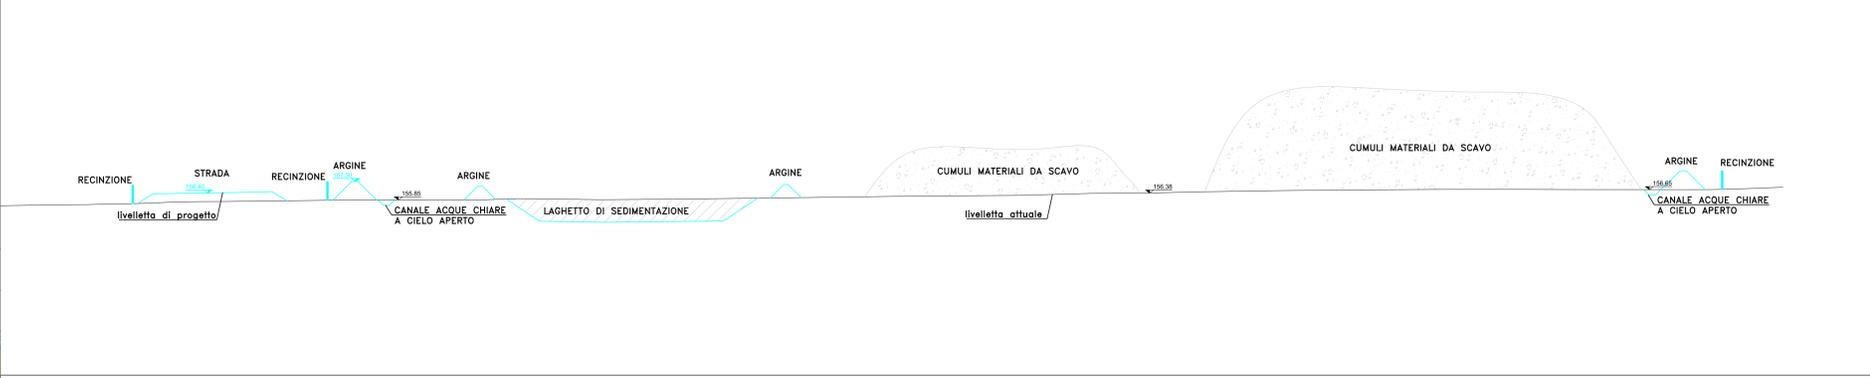

SEZIONE Y-Y Scala 1:200

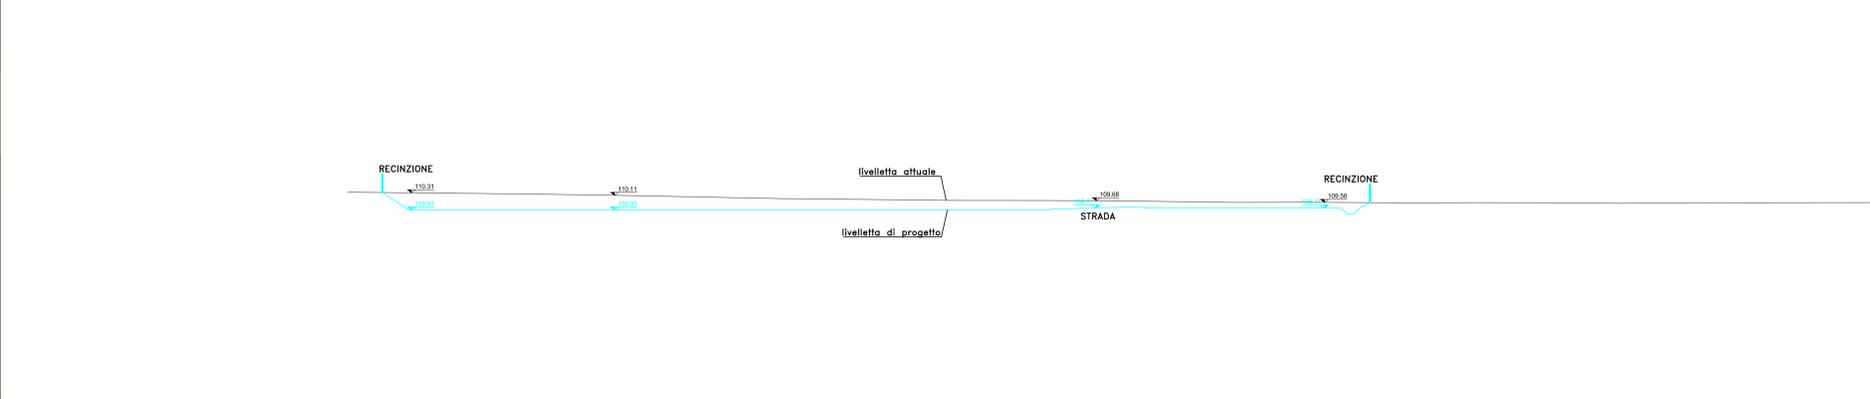

CO3L2 - LEGENDA

1 Guardiola	18 Infermeria
2 Lavaggio ruote	19 Recinzione
3 Parcheggi	20 Pozzo
4 Sottostazione elettrica	21 Magazzino
5 Impianto di depurazione completo di disoleatore	22 Officina elettrica e meccanica
6 Vasca prima pioggia e disoleatore	23 Lavaggio automezzi
7 Elettrocompressori	24 Deposito rifiuti urb. e ass.
8 Ventilatore assiale	25 Dissabbiatore
9 Serbatoio acqua: pompaggio in galleria, acqua industriale e antincendio (25 mc)	26 Area di deposito materiale da costruzione
10 Cabina elettrica di consegna	27 Parcheggi mezzi pesanti
11 Generatore	28 Deposito carburante
12 Containers	29 Torre faro
13 Cumuli materiale da scavo	30 Ufficio cantiere
14 Pesa automezzi	31 Duna di protezione
15 Imbocco galleria	32 Laghetto di sedimentazione e laminazione
16 Spogliatoi	33 Cabina elettrica di trasformazione
17 Servizi igienici	34 Percorso pedonale

COMMITTENTE: **RFI** INFRASTRUTTURE FERROVIARIE ITALIANE

DIREZIONE LAVORI: **ITALFERR** GRUPPO FERROVIE DELLO STATO ITALIANE

APPALTATORE: **CONSORZIO CFT** PIZZAROTTI

PROGETTAZIONE: **PIZZAROTTI** | PROGETTISTA: **Ing. FEDERICO DURASTANTI** | DIRETTORE DELLA PROGETTAZIONE: **Ing. PIETRO MAZZOLI**

PROGETTO ESECUTIVO

ITINERARIO NAPOLI-BARI  
RADDOPPIO TRATTA CANCELLO-BENEVENTO  
1° LOTTO FUNZIONALE CANCELLO-FRASSO TELESINO E VARIANTE ALLA LINEA ROMA-NAPOLI VIA CASSINO NEL COMUNE MADDALONI

CANTIERIZZAZIONE

Cantere operativo CO3L2: Planimetria e sezioni del terreno attuale e di progetto

APPALTATORE: **CONSORZIO CFT** IL DIRETTORE TECNICO **Gian C. BIANCHI** 22/09/2018

SCALA: 1:500/1:200

COMMESSA: **IFIN 01 EZZ PZ CA0000 009 B**

Rev.	Descrizione	Redatto	Data	Verificato	Data	Approvato	Data	Autorizzato Data
A	Emesso	M.Bica	14/09/2018	F.Durastanti	14/09/2018	F.Mazzoli	14/09/2018	F.Durastanti
B	Aggiornamento progettuale	M.Bica	22/09/2018	S.Durastanti	22/09/2018	F.Mazzoli	22/09/2018	

File: IFIN.0.1.E.ZZ.PZ.CA.00.0.0.009.B.dwg | n. Elab.: 22/09/2018