


PLANIMETRIA GENERALE  
Scala 1:500

CO4L2 - LEGENDA

1 Guardiola	14 Servizi igienici
2 Parcheggi	15 Infermeria
3 Lavaggio ruote	16 Ufficio cantiere
4 Impianto di depurazione completo di disoleatore	17 Area deposito materiale da costruzione
5 Elettrocompressori	18 Pozzo
6 Ventilatore assiale	19 Magazzino
7 Serbatoio acqua: pompaggio in galleria, acqua industriale e antincendio (25 mc)	20 Officina elettrica e meccanica
8 Cabina elettrica di trasformazione	21 Lavaggio automezzi
9 Generatore	22 Deposito rifiuti urb. e ass.
10 Impianto di iniezione	23 Dissabbiatore
11 Canali materiale da scavo	24 Parcheggio mezzi pesanti
12 Imbocco galleria	25 Deposito carburante
13 Spogliatoi	26 Torre faro
	27 Laghetto di sedimentazione e laminazione
	28 Sistema di sedimentazione e laminazione

LEGENDA

[Pattern]	Superficie carrabile in cemento
[Pattern]	Superficie carrabile in asfalto
[Pattern]	Superficie in misto stabilizzato
[Pattern]	Superficie non asfaltata

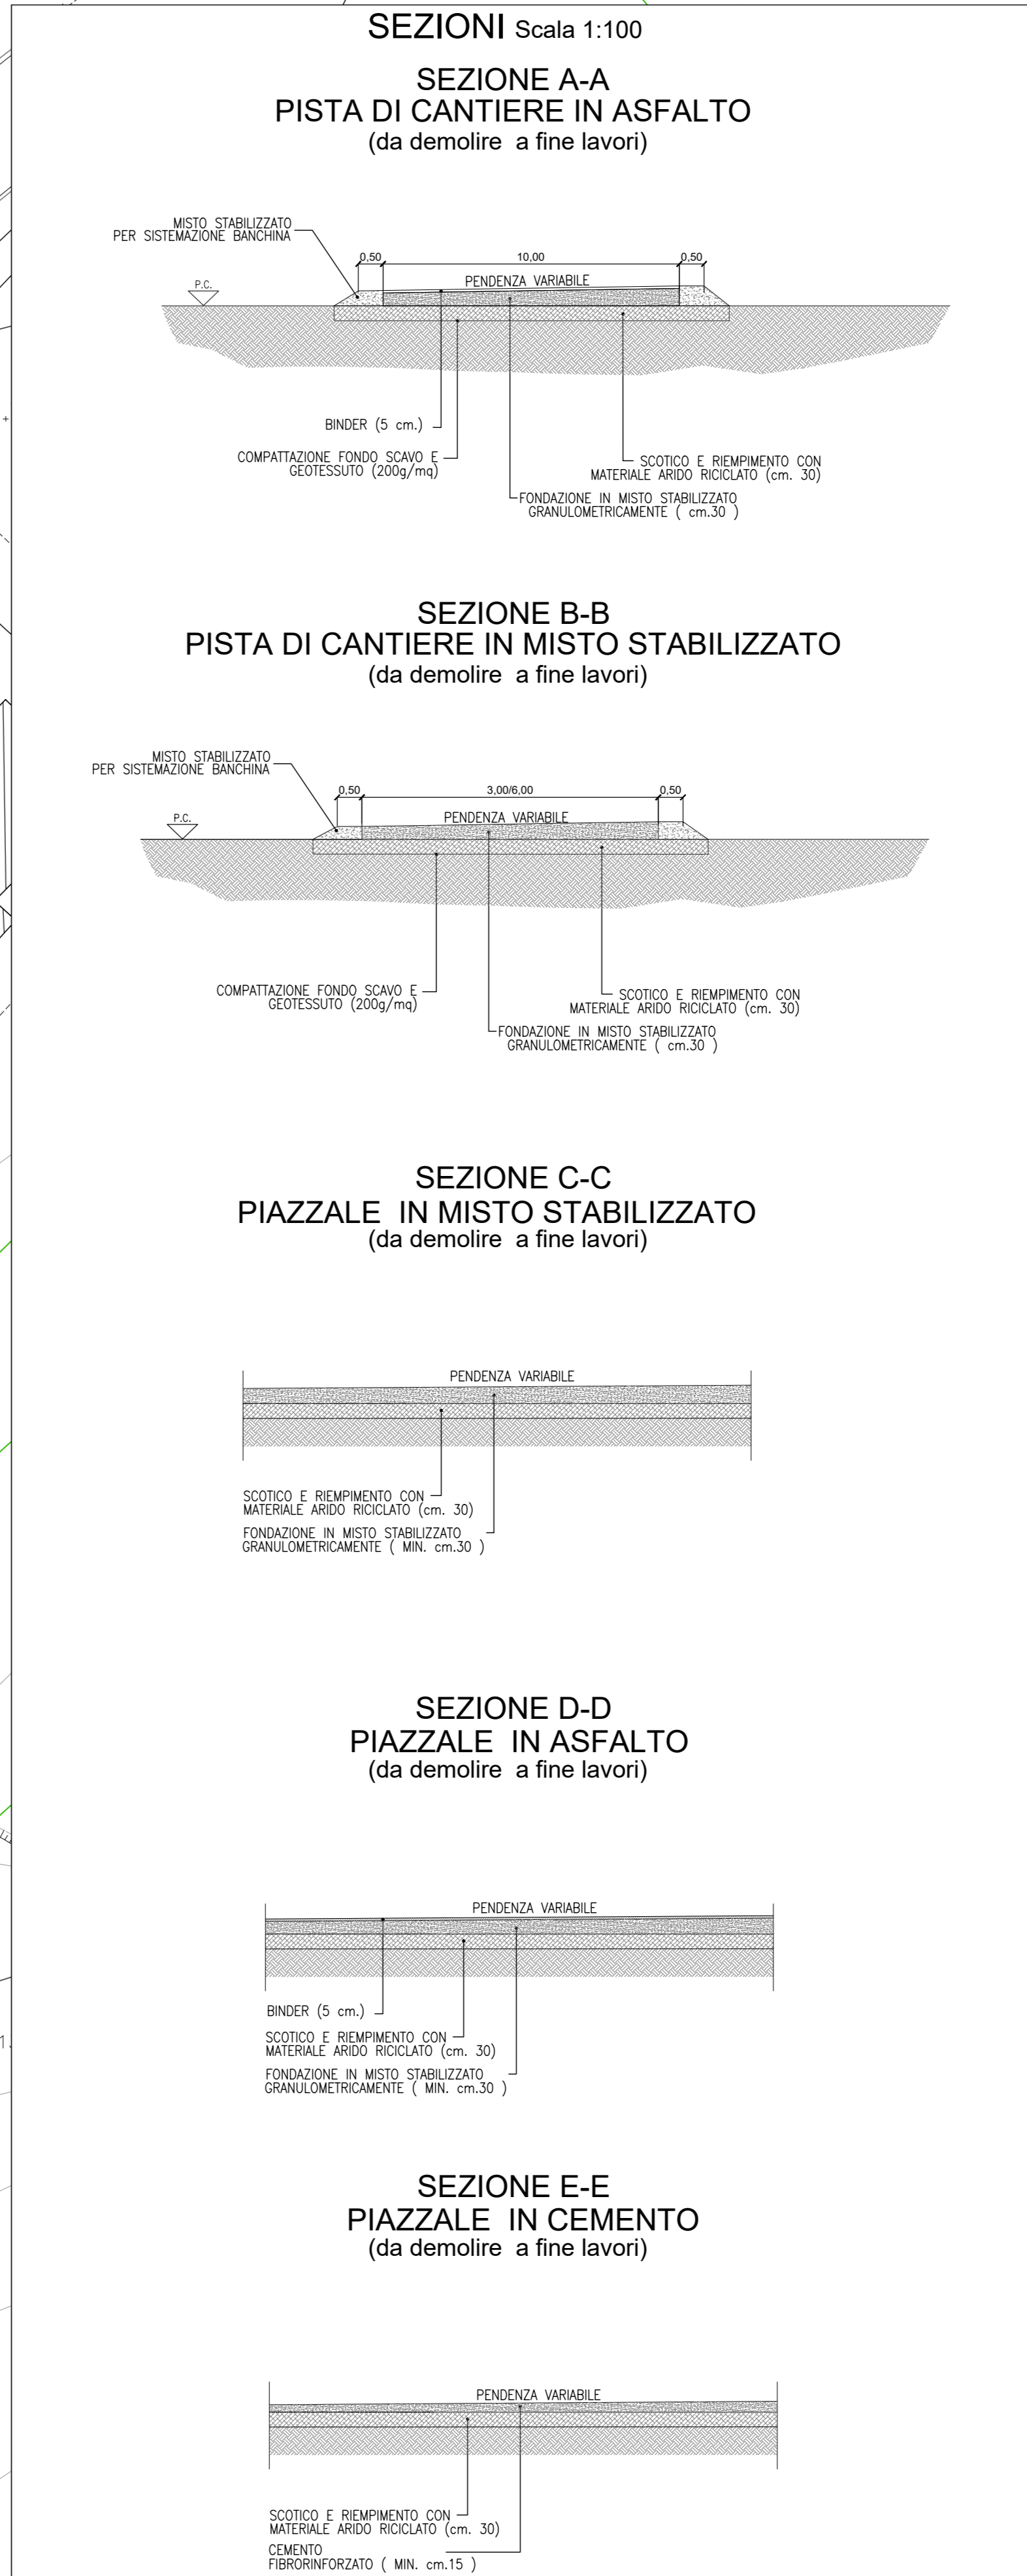

COMMITTENTE:  
**RFI**  
GRUPPO FERROVIE DELLO STATO ITALIANO

DIREZIONE LAVORI:  
**ITALFERR**  
GRUPPO FERROVIE DELLO STATO ITALIANO

APPALTATORE:  
**CONSORZIO CFT**  
**PIZZAROTTI**

PROGETTAZIONE:  
RAGGRUPPAMENTO TEMPORANEO PROGETTISTI  
**PIZZAROTTI** | **Sintagma** | **INTERBRA**

PROGETTISTA:  
Ing. FEDERICO DURASTANTI

DIRETTORE DELLA PROGETTAZIONE:  
Ing. PIETRO MAZZOLI  
Responsabile integrazione fra le varie prestazioni specialistiche

**PROGETTO ESECUTIVO**

**ITINERARIO NAPOLI-BARI**  
**RADDOPPIO TRATTA CANCELLO-BENEVENTO**  
**1° LOTTO FUNZIONALE CANCELLO-FRASSO TELESINO E VARIANTE ALLA LINEA ROMA-NAPOLI VIA CASSINO NEL COMUNE MADDALONI**

**CANTIERIZZAZIONE**  
Cantere operativo CO4L2: layout di cantiere e sezioni tipo di sistemazione delle pavimentazioni

APPALTATORE	CONSORZIO CFT	IL DIRETTORE TECNICO	Geom. C. BIANCHI	10/07/2018															
SCALA:	1:500/1:100																		
COMMESSA	LOTTO	FASE	ENTE	TIPO DOC.	OPERA/DISCIPLINA	PROGR.	REV.												
I	F	N	0	1	E	Z	Z	P	Z	C	A	0	0	0	0	0	1	0	A
Rev.	Descrizione	Redatto	Data	Verificato	Data	Approvato	Data	Autorizzato	Data										
A	Esassew	M.Bica	10/07/2018	F.Durastanti	10/07/2018	F.Mazzoli	10/07/2018	F.Durastanti	10/07/2018										

File: IFIN.0.1.E.ZZ.PZ.CA.00.0.010.A.dwg