

**PIANO URBANISTICO COMUNALE
BAULEITPLAN**



C.C. NOVACELLA II NR. 728 (Com. Amm. Fortezza - Cod. Amm. F945)
K.G. NEUSTIFT II NR. 728 (V.G. Franzensfeste - V.K. F945)


Scala / Maßstab 1:2000

Legende

- Grünflächen und Erholungseinrichtungen
 - Kinderspielfeld
- Blattschnitt der Bauleitpläne
 - Blattschnitt
- Natürliche Landschaft
 - Landwirtschaftsgebiet
 - Wald
 - Gewässer
 - Gewässer
- Banngebiete und spezielle Bindungen
 - Friedhofsbanngebiet
 - Gebiet mit Denkmalschutz
 - Grenze des Naturparks
 - Durchführungsplan
 - Baufuchtlinie
 - Gebäude unter Denkmalschutz
- Primäre Infrastrukturen
 - Sendeanlage
- Verkehrsflächen
 - Eisenbahngebiet
 - Autobahn
 - Staatsstrasse
 - Gemeindestrasse Typ A
 - Gemeindestrasse Typ B
 - Gemeindestrasse Typ C
 - Öffentlicher Parkplatz
 - Radweg
 - Fussweg
 - Tunnel
- Leitungen
 - Trinkwasserleitung
 - Abwasserleitung
- Baugebiete
 - Wohnbauzone B (Auffüllzone)
 - Wohnbauzone C (Erweiterungszone)
 - Zone für öffentliche Einrichtungen - Verwaltung und öffentliche Dienstleistung
 - Zone für öffentliche übergemeindliche Einrichtungen
 - Wohnbauzone B1 (Auffüllzone)
 - Wohnbauzone B2 (Auffüllzone)
 - Wohnbauzone C1 (Erweiterungszone)
 - Zone für öffentliche Einrichtungen - Verwaltung und öffentliche Dienstleistung
 - Zone für öffentliche Einrichtungen - Unterricht
 - Zone für öffentliche Einrichtungen - Sportanlagen
 - Öffentlicher Parkplatz

Legenda

- Aree verdi ed impianti ricreativi
 - Parco giochi per bambini
- Quadro d'unione dei piani urbanistici
 - Quadro d'unione
- Infrastrutture primarie
 - Impianto di trasmissione
- Aree di rispetto e vincoli particolari
 - Area di rispetto cimiteriale
 - Zona di rispetto per le belle arti
 - Confine del parco naturale
 - Piano d'attuazione
 - Allineamento
 - Edificio sottoposto a tutela monumentale
- Aree per la viabilità
 - Zona ferroviaria
 - Autostrada
 - Strada statale
 - Strada comunale tipo A
 - Strada comunale tipo B
 - Strada comunale tipo C
 - Parcheggio pubblico
 - Pista ciclabile
 - Galleria
 - Sentiero
- Paesaggio naturale
 - Zona di verde agricolo
 - Bosco
 - Acque
 - Acque
- Insedimenti
 - Zona residenziale B (zona di completamento)
 - Zona residenziale C (zona di espansione)
 - Zona per attrezzature collettive - amministrazione e servizi pubblici
 - Zona per attrezzature collettive sovrapubbliche
 - Zona residenziale B1 (zona di completamento)
 - Zona residenziale B2 (zona di completamento)
 - Zona residenziale C1 (zona di espansione)
 - Zona per attrezzature collettive - amministrazione e servizi pubblici
 - Zona per attrezzature collettive - istruzione
 - Zona per attrezzature collettive - impianti sportivi
 - Parcheggio pubblico
- Infrastrutture a rete
 - Acquedotto
 - Fognatura

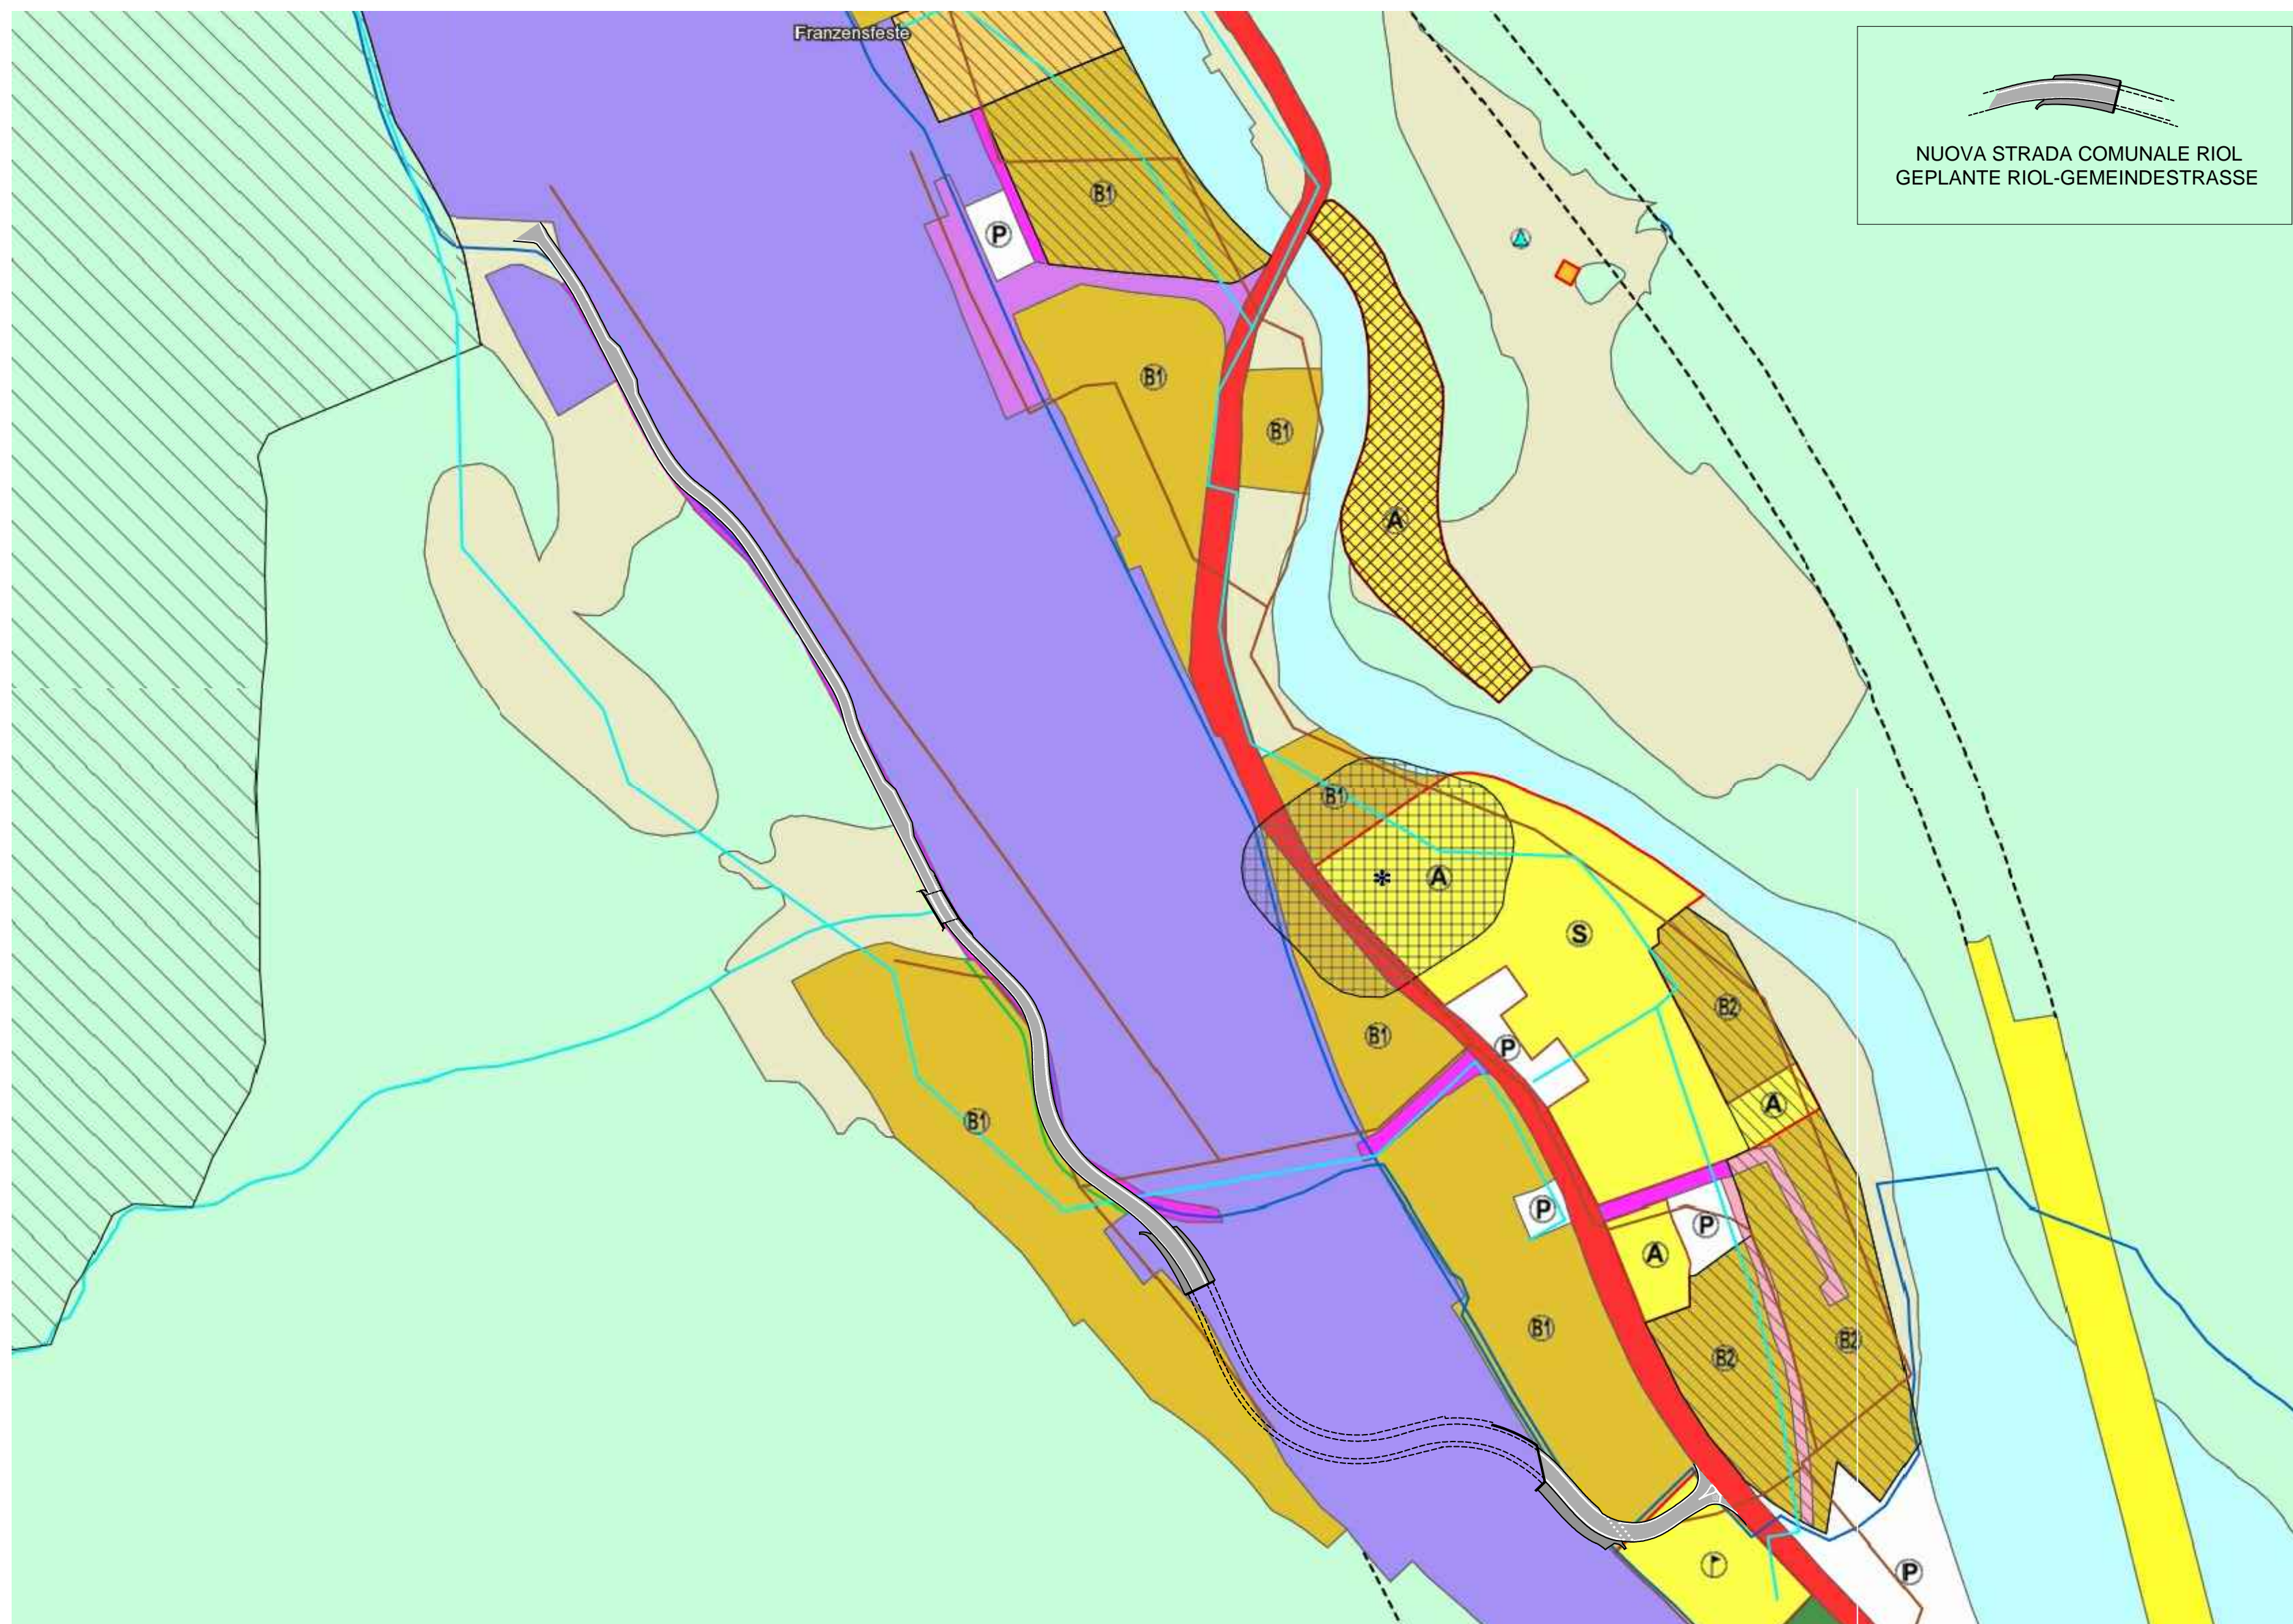

**Bearbeitungsstand
Stato di elaborazione**

Revisione	Modifiche	Verantwortlicher Änderung / Responsabile modifica	Datum / Data
00	Prima Versione - sottobase tavola Planimetria su PRG		18.12.2015
01			
02			
03			
04			
05			



Mit Beteiligung der Europäischen Union aus dem Haushalt der Transnationalen Verkehrsnetze finanziertes Vorhaben
Opera finanziata con la partecipazione dell'Unione Europea attraverso il bilancio delle reti di trasporto trans-europee



**Ausbau Eisenbahnachse München-Verona
BRENNER BASISTUNNEL
Ausführungsplanung**

Potenziamento asse ferroviario Monaco - Verona
GALLERIA DI BASE DEL BRENNERO
Progettazione esecutiva

Baulos H81 Bahnhof Franzensfeste

Lotto H81 Stazione Fortezza

Sub-Baulos	Sublotto
NEUE ZUFAHRTSSTRAßE RIOL	NUOVA VIABILITÀ DI ACCESSO RIOL
Dokumentenart	Tipo documento
O-ALLGEMEINE UNTERLAGEN	O-ELABORATI GENERALI
Titel	Titolo
Lageplan auf B.L.P.	Planimetria su P.U.C.

Il progettista / Der Projektant	Datum / Data	Name / Nome
	15.12.2015	R. Ricci Maccarini
Bearbeitet / Elaborato	18.12.2015	R. Mora
Gepfört / Verificato	08.06.2017	R. Sorbello
Freigegeben / Autorizzato		M. Ianeselli
Gezeichnet / Visto BBT		
Massstab / Scala	1:2000	
Projekt-kilometer / Chilometro progetto	von / da bis / a bei / al	Status Dokument / Stato documento
Staat / Stato	Los / Lotto	Einheit / Unità
02	H81	AF
Nummer / Numero	001	Dokumentenart / Tipo documento
LP	D0755	Vertrag / Contratto
00006	00	Revisionsnummer / Numero Revisione