


**PLANIMETRIA  
LAGEPLAN**  
Scala / Maßstab 1:500

**INTERVENTI DI BONIFICA BELLICA  
BESEITIGUNG VON KRIEGSRELIKTIEN**

- Area = 9.425 m<sup>2</sup> Trivellazioni spinte fino a 3,00 m con garanzia fino a 4,00 m a partire dal piano campagna  
Bohrungen bis 3,00 m Tiefe mit Kriegrelentfernung-Garantie bis 4,00 m ab der Geländoberkante
- Area = 2.350 m<sup>2</sup> Trivellazioni spinte fino a 5,00 m con garanzia fino a 6,00 m a partire dal piano campagna  
Bohrungen bis 5,00 m Tiefe mit Kriegrelentfernung-Garantie bis 6,00 m ab der Geländoberkante
- Area = 4.521 m<sup>2</sup> Trivellazioni spinte fino a 7,00 m con garanzia fino a 8,00 m a partire dal piano campagna  
Bohrungen bis 7,00 m Tiefe mit Kriegrelentfernung-Garantie bis 8,00 m ab der Geländoberkante
- Area = 225 m<sup>2</sup> Scavo assistito a carattere BCM (bonifica preventiva eseguita durante l'avanzamento del manufatto)  
Assistierter Aushub mit BCM (präventive Bonifizierung während des Vorbaus durchgeführt werden)

**SUPERFICIE TOTALE TRIVELLAZIONI / GESAMTFLÄCHEN UND BOHRUNGEN**

Bonifica superficiale / Oberflächenbeseitigung = 19.296 mq	(9.425/18,4/4/1)0/3 = 3.007 m
Bonifica profonda 3 m / Untertiefe Beseitigung 3 m = 9.425 mq	(2.350/18,4/4/1)0/5 = 1.499 m
Bonifica profonda 5 m / Untertiefe Beseitigung 5 m = 2.350 mq	(4.521/18,4/4/1)0/7 = 4.037 m
Bonifica profonda 7 m / Untertiefe Beseitigung 7 m = 4.521 mq	

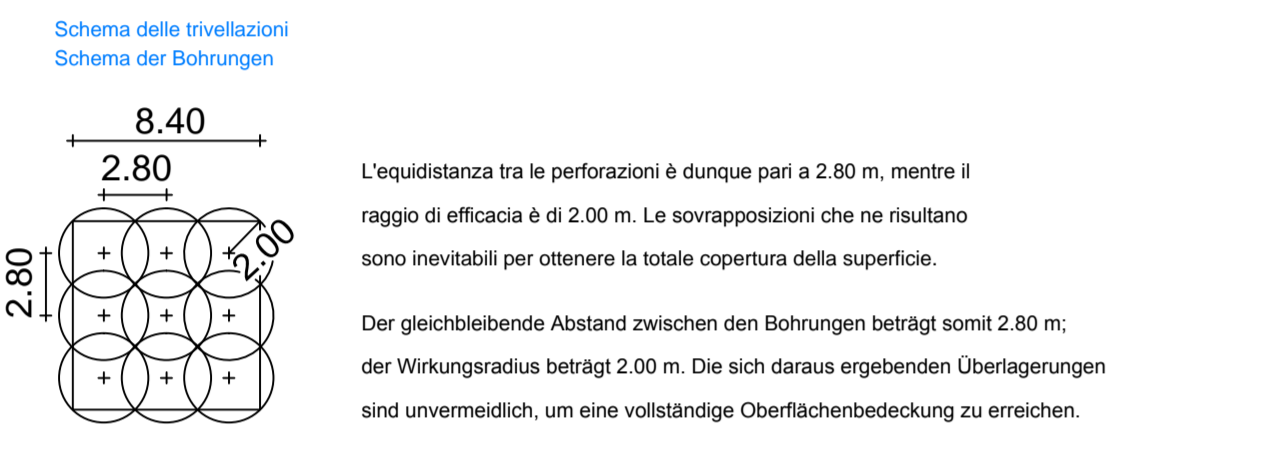

**Bearbeitungsstand  
Stato di elaborazione**

Revisione	Modifiche	Responsabile	Modifica	Data
00	Estensione / Prima Versione			15.05.2015
01	Integrazioni a seguito di verifica di progetto			09.10.2017
02				
03				
04				
05				

Mit Unterstützung der Europäischen Union aus dem Haushalt für Transportsysteme (Verkehrsinfrastruktur) - Operazione finanziata con la partecipazione dell'Unione Europea attraverso il bilancio della rete di trasporto trans-europea

**Ausbau Eisenbahnachse München-Verona  
BRENNER BASISTUNNEL**  
Ausführungsplanung

*Potenziamento asse ferroviario Monaco - Verona*  
**GALLERIA DI BASE DEL BRENNERO**  
Progettazione esecutiva

---

**Baues H81 Bahnhof Franzensfeste**  
**Lotto H81 Stazione Forzezza**

<p>Sub-Esisto: NEUE ZUFahrTSSTRASSE RIOL</p> <p>Dokumentart: T-KAMPFMITTELBESEITIGUNG IM BAUSTELLEBEREICH</p> <p>Titolo: Lageplan Kampfmittelbeseitigung</p>	<p>Sub-Esisto: NUOVA VIABILITA' DI ACCESSO RIOL</p> <p>Tipo documento: Tipo documento</p> <p>Titolo: T-BONIFICA ORDIGNI BELLICI LUNGHI LINEA E AREE CANTIERE</p> <p>Titolo: Planimetria Bonifica Ordigni Bellici</p>
--	--

Progetto / Das Projekt	Elaborato / Elaborato	Data / Datum	Nome / Name
 R. Ricci Macconi	 R. Ricci Macconi	09.10.2017	R. Ricci Macconi
 R. Ricci Macconi	 R. Ricci Macconi	09.10.2017	R. Ricci Macconi
 R. Ricci Macconi	 R. Ricci Macconi	12.10.2017	R. Ricci Macconi
 M. Taneselli	 M. Taneselli		M. Taneselli

GALLERIA DI BASE DEL BRENNERO - BRENNER BASISTUNNEL BBT SE  
 Piazza Stazione 1 - 38100 Bolzano  
 Tel. +39 0471 902211 • Fax +39 0471 902211  
 Avenue St. E. - 38102 Imbrosco  
 Tel. +39 0475 4551 • Fax +39 0475 4551-110  
 Email: info@bbt-se.com • www.bbt-se.com

Projet / Projekt	Vol / Vol	Blatt / Blatt	von / von	Stadium / Stadium
Choseno / Choseno	bl / bl	Choseno / Choseno	bl / bl	Stadium / Stadium
projet / projekt	bl / bl	opera / opera	bl / bl	document / document
bl / bl	bl / bl	opera / opera	bl / bl	document / document
bl / bl	bl / bl	opera / opera	bl / bl	document / document

02 H81 AF 001 LP D0755 00036 01