



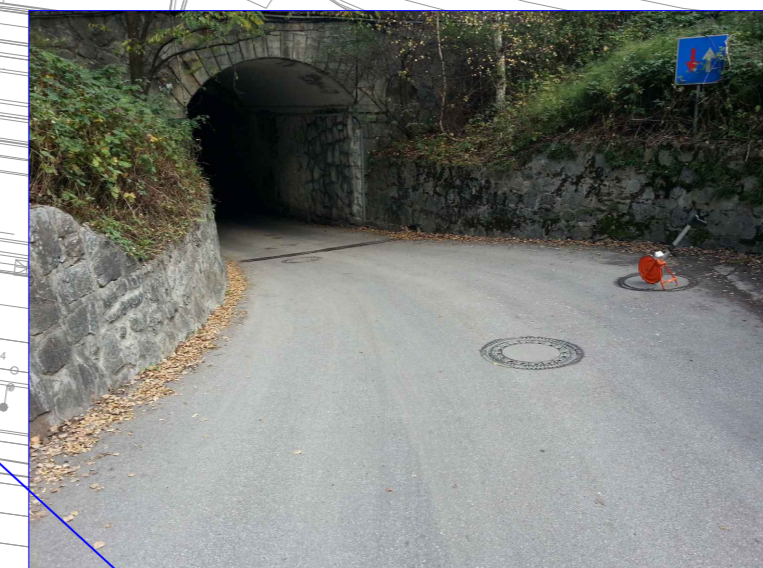

**PLANIMETRIA  
LAGEPLAN**  
Scala / Maßstab 1:1000

- DEMOLIZIONI  
ABBRUCH
- NUOVA STRADA COMUNALE  
NEUE GEMEINDESTRASSE
- STRADA COMUNALE RIOL  
GEMEINDESTRASSE RIOL
- STRADA ASFALTATA  
ASPHALTIERTE STRASSE
- STRADA STERRATA  
SCHOTTERSTRASSE

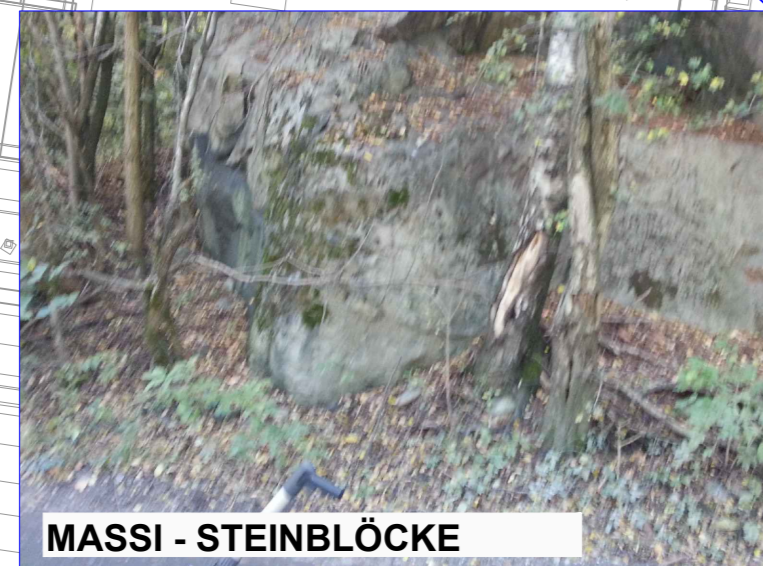

- DEMOLIZIONI DI EDIFICI  
ABBRUCH VON GEBÄUDEN**
- EDIFICIO B  
GEBÄUDE B V= 1191 mc
- EDIFICIO C  
GEBÄUDE C V= 2382 mc
- EDIFICIO D  
GEBÄUDE D V= 4235 mc
- EDIFICIO E  
GEBÄUDE E V= 76 mc
- EDIFICIO F  
GEBÄUDE F V= 5337 mc
- EDIFICIO G  
GEBÄUDE G V= 446 mc
- EDIFICIO H  
GEBÄUDE H V= 605 mc



**Bearbeitungsstand  
Stato di elaborazione**

Revision Revisione	Änderungen Modifiche	Verantwortlicher Änderung Responsabile modifica	Datum Data
00	Erstversion / Prima Versione	--	15.05.2015
01	Integrazioni a seguito di verifica di progetto	--	18.12.2015
02	Prescrizioni RFI	--	08.03.2017
03			
04			
05			

Mit Beteiligung der Europäischen Union aus dem Haushalt der Transportspezifischen Finanzierendes Vorhaben  
Opera finanziata con la partecipazione dell'Unione Europea attraverso il bilancio delle reti di trasporto trans-europee



Ausbau Eisenbahnstrecke München-Verona  
**BRENNER BASISTUNNEL**  
Ausführungsplanung  
Potenziamento asse ferroviario Monaco - Verona  
**GALLERIA DI BASE DEL BRENNERO**  
Progettazione esecutiva

**Baulos H81 Bahnhof Franzensfeste**

**Lotto H81 Stazione Fortezza**

Sub-Baulos	Sublotto
NEUE ZUFahrTSSTRAßE RIOL	NUOVA VIABILITÀ DI ACCESSO RIOL
Dokumentenart	Tipo documento
T-ABBRUCH	T-DEMOLIZIONI
Titel	Titolo
Lageplan mit Angabe der Abbrüche	Planimetria con individuazione delle demolizioni

Il progettista / Der Projektant	Bearbeiter / Elaborato	Datum / Data	Name / Nome
ORDINE DEGLI INGEGNERI DELLA PROV. DI BOLZANO Ing. ROSSIO ROSSIO INGEGNERIA CLAMMER DER PROVINZ BOZEN		08.03.2017	R. Ricci Maccarini
	Capitolo / Verificato	08.03.2017	R. Mora
	Fornito / Autorizzato	08.06.2017	R. Sorbello
	Gestito BBT / Visto BBT		M. Ianeselli
	Scala	1:1000	

Progetto kilometer / Chilometro progetto	von / da bis / a bei / all spiera	Stato kilometer / Chilometro bei / all spiera	Status Dokument / Stato documento
02	H81	AF	001
			LP
			D0755
			00041
			02