
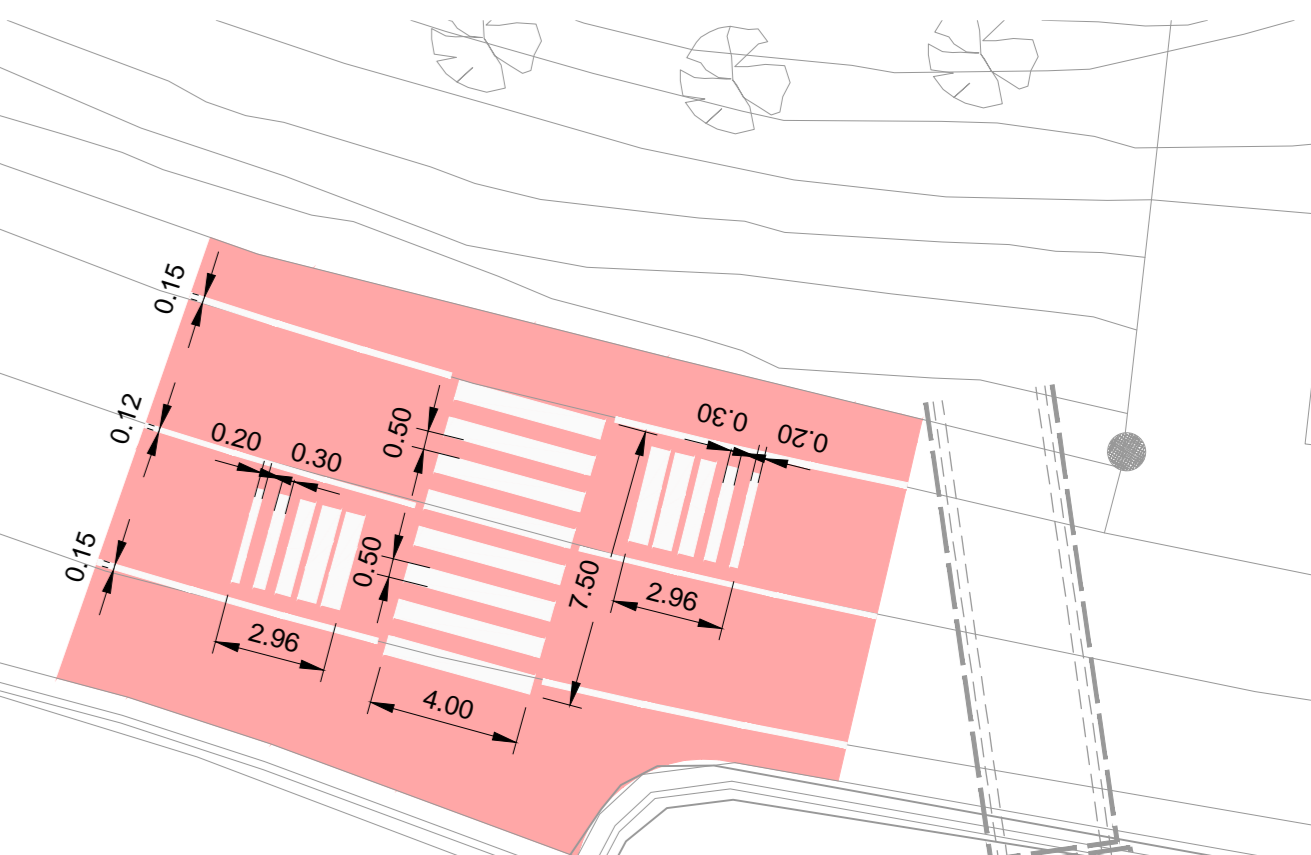



**PLANIMETRIA
LAGEPLAN**
Scala / Maßstab 1:200

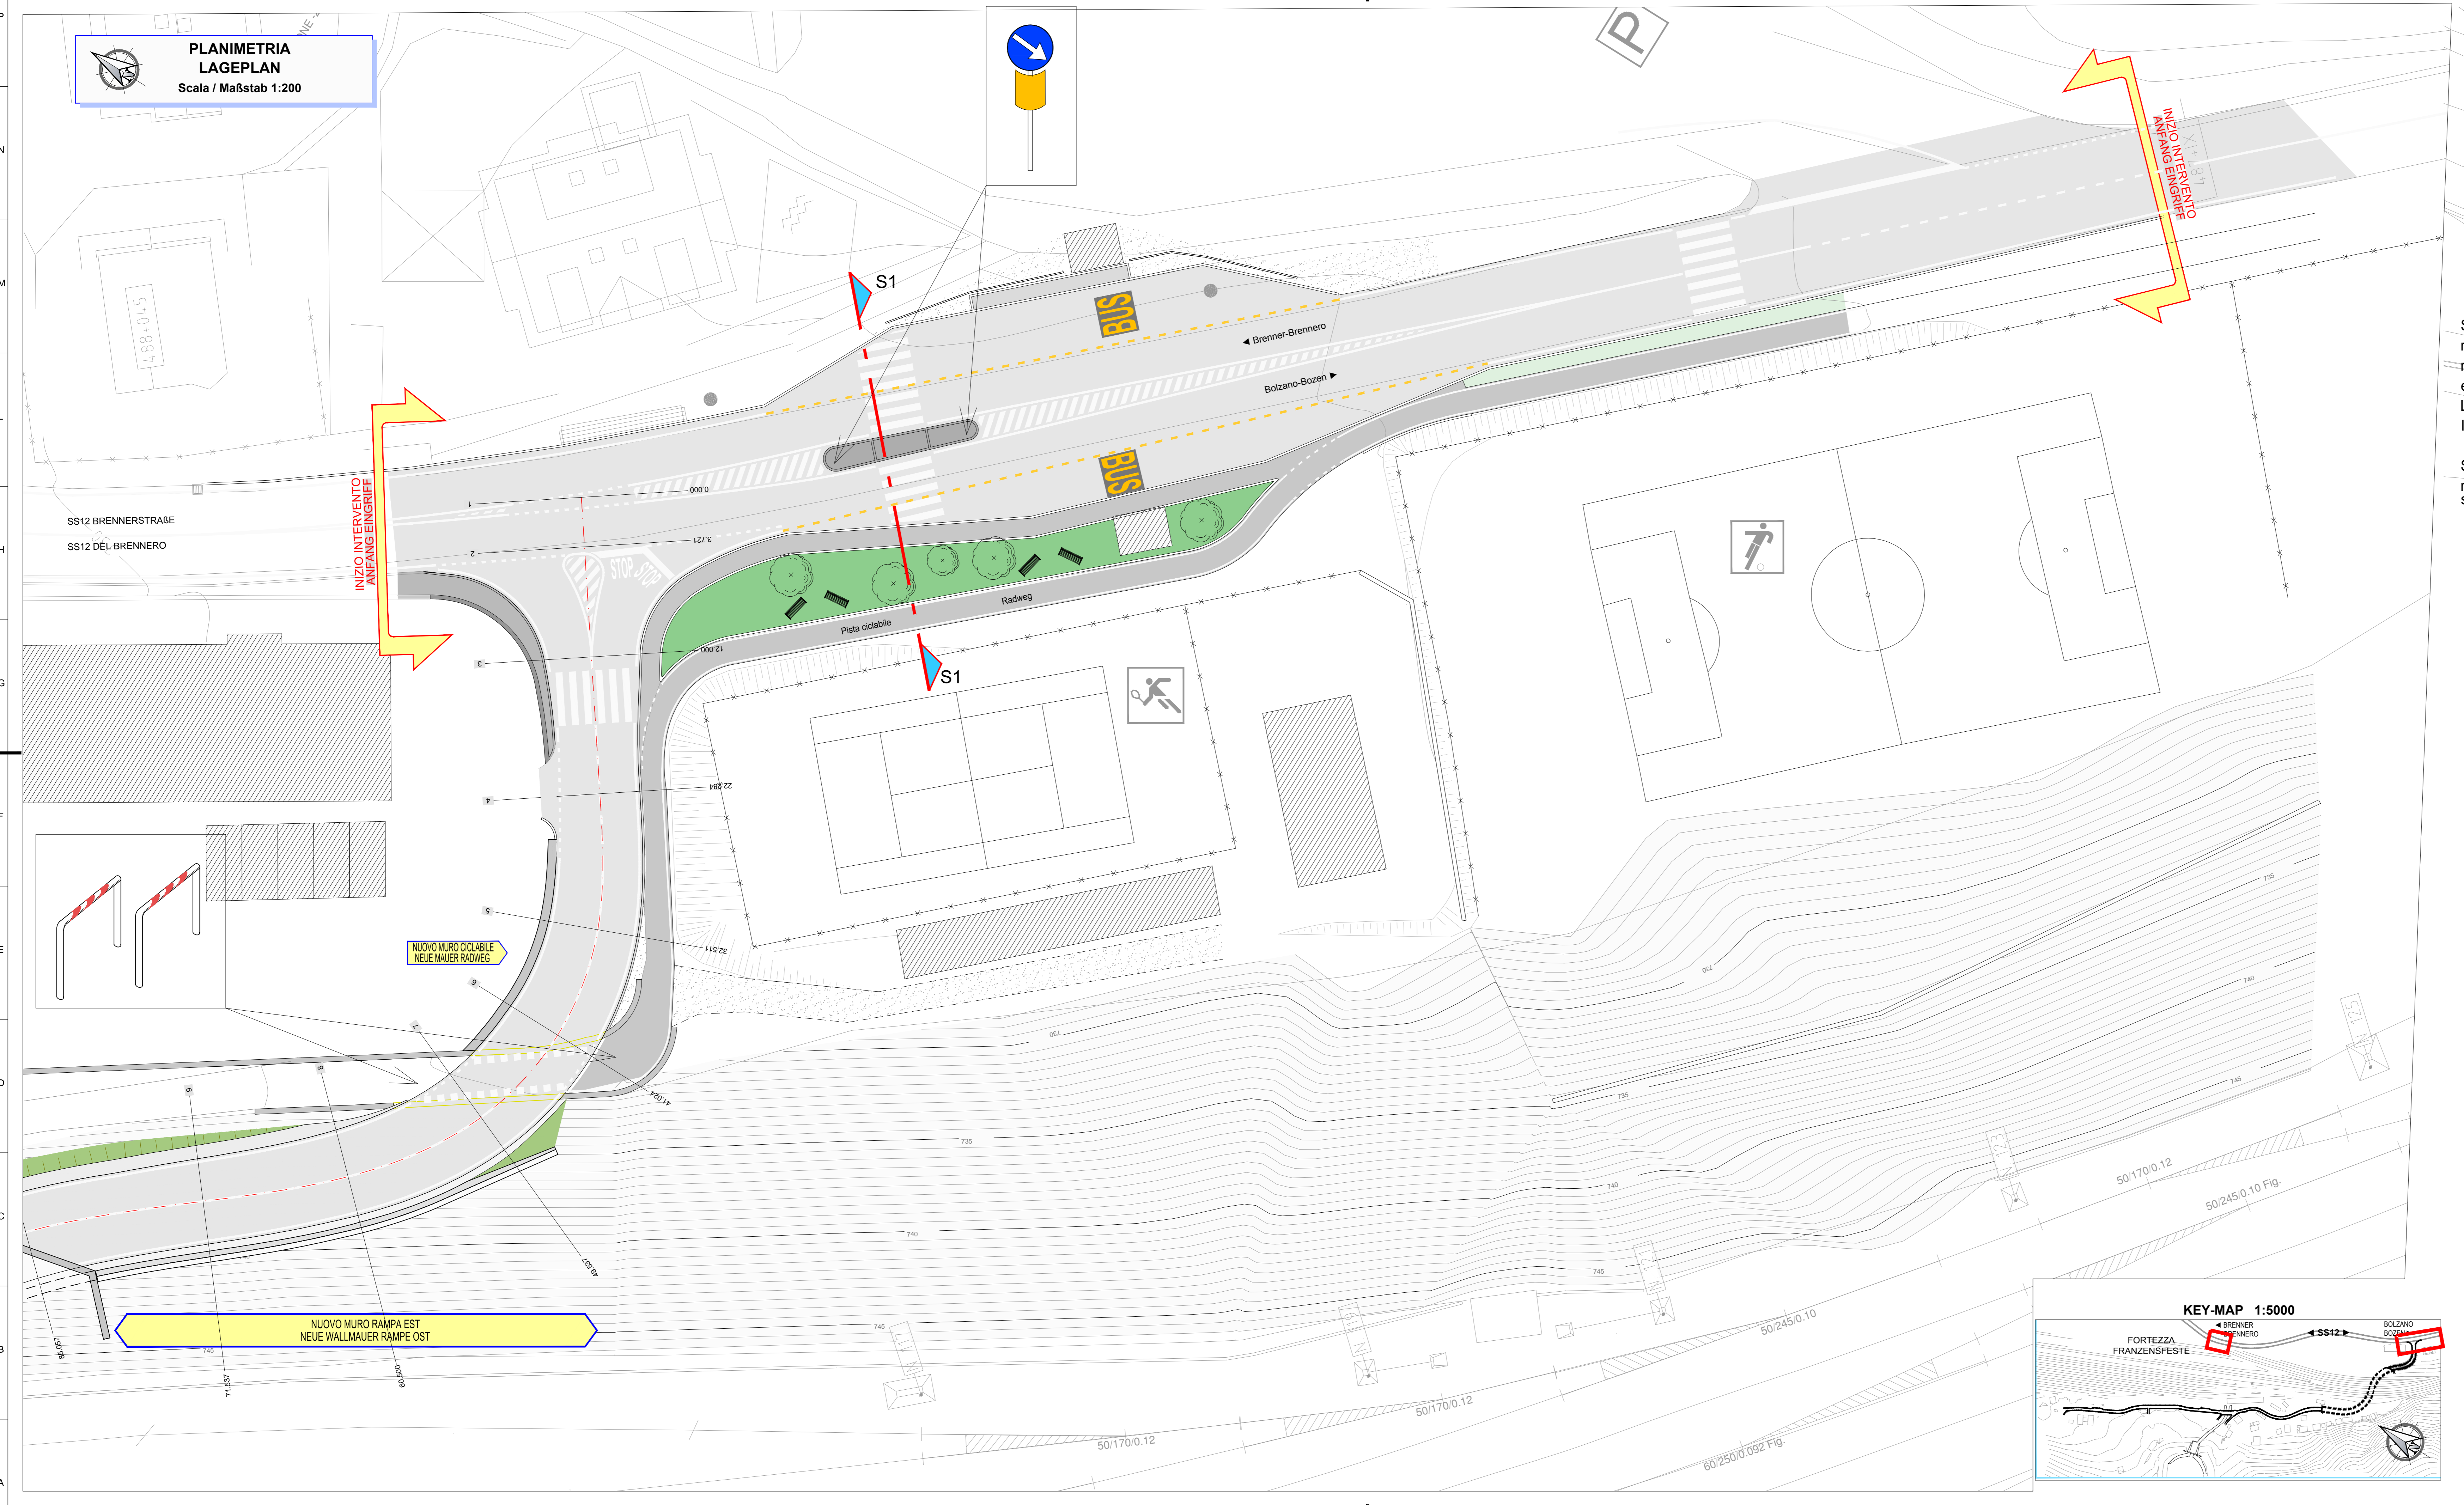

Sistema di rallentamento ad effetto ottico :
realizzato mediante applicazione in serie di 5 strisce bianche
rifrangenti con larghezza crescente nel senso di marcia
e distanziamento decrescente.
La prima striscia deve avere una larghezza di 20 cm,
le successive con incremento di almeno 10 cm di larghezza

Sistema di rallentamento ad effetto acustico :
realizzato mediante irruvidimento della pavimentazione
stradale

Bearbeitungsstand Stato di elaborazione			
Revision Revisions	Änderungen Modifiche	Verantwortlicher Änderung Responsabile modifica	Datum Data
00	Erstversion / Prima Versione	-	20.06.2016
01	Integratori a seguito di parere RFI	-	28.02.2017
02	Integratori a seguito di verifica di progetto da parte di RFI	-	09.06.2017
03			
04			
05			

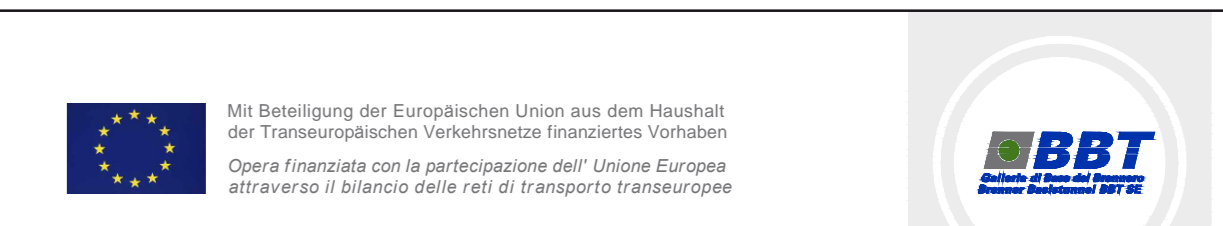

Ausbau Eisenbahnachse München-Verona
BRENNER BASISTUNNEL
Ausführungsplanung
Potenziamento asse ferroviario Monaco - Verona
GALLERIA DI BASE DEL BRENNERO
Progettazione esecutiva

Baulos H81 Bahnhof Franzensfeste	
Lotto H81 Stazione Fortezza	
Sub-Baulos	Sublotto
NEUE ZUFahrTSSTRASSE RIOL	NUOVA VIABILITÀ DI ACCESSO RIOL
Dokumentenart	Tipo documento
P-ÜBERSCHNEIDUNG SS12	P-INTERSEZIONE SU SS12
Titel	Titolo
Allgemeiner Lageplanprojekt 200	Planimetria generale di progetto 200

Il progettista / Der Projektant		Datum / Data		Name / Nome	
ORDINE DEGLI INGEGNERI DELLA PROV. DI BOLZANO		07.06.2017		R. Ricci Maccarini	
INGEGNERI DELLA PROV. DI BOZEN		09.06.2017		R. Mora	
GALLERIA DI BASE DEL BRENNERO - BRENNER BASISTUNNEL BBT SE		13.06.2017		R. Sorbello	
Piazza Stazione 1 • I-39100 Bolzano Tel: +39 0471 0622 15 • Fax: +39 0471 0622 11 Amraser Str. 8 • A-6020 Innsbruck Tel: +43 512 4025 • Fax: +43 512 4030 110 Email: bbt@bbt-se.com • www.bbt-se.com		Beauftragter / Elaborator		07.06.2017	
		Geprüft / Verificato		09.06.2017	
		Freigegeben / Autorizzato		13.06.2017	
		Gezeichnet BBT / Visto BBT		M. Ianeselli	
		Maßstab / Scala		1:200	
Projekt / von / da	Bau / von / da	Status / Dokument / Stato			
Kilometer / bis / a	Kilometer / bis / a	Dokument / Stato			
Chilometro / progetto	Chilometro / opera	documento			
Staat / von / da	Bau / von / da	Status / Dokument / Stato			
Stato / Lotto	Lotto	documento			
02	H81	AF	001	LP	D0958 00079 02

