


**PLANIMETRIA
LAGEPLAN**
Scala / Maßstab 1:1000

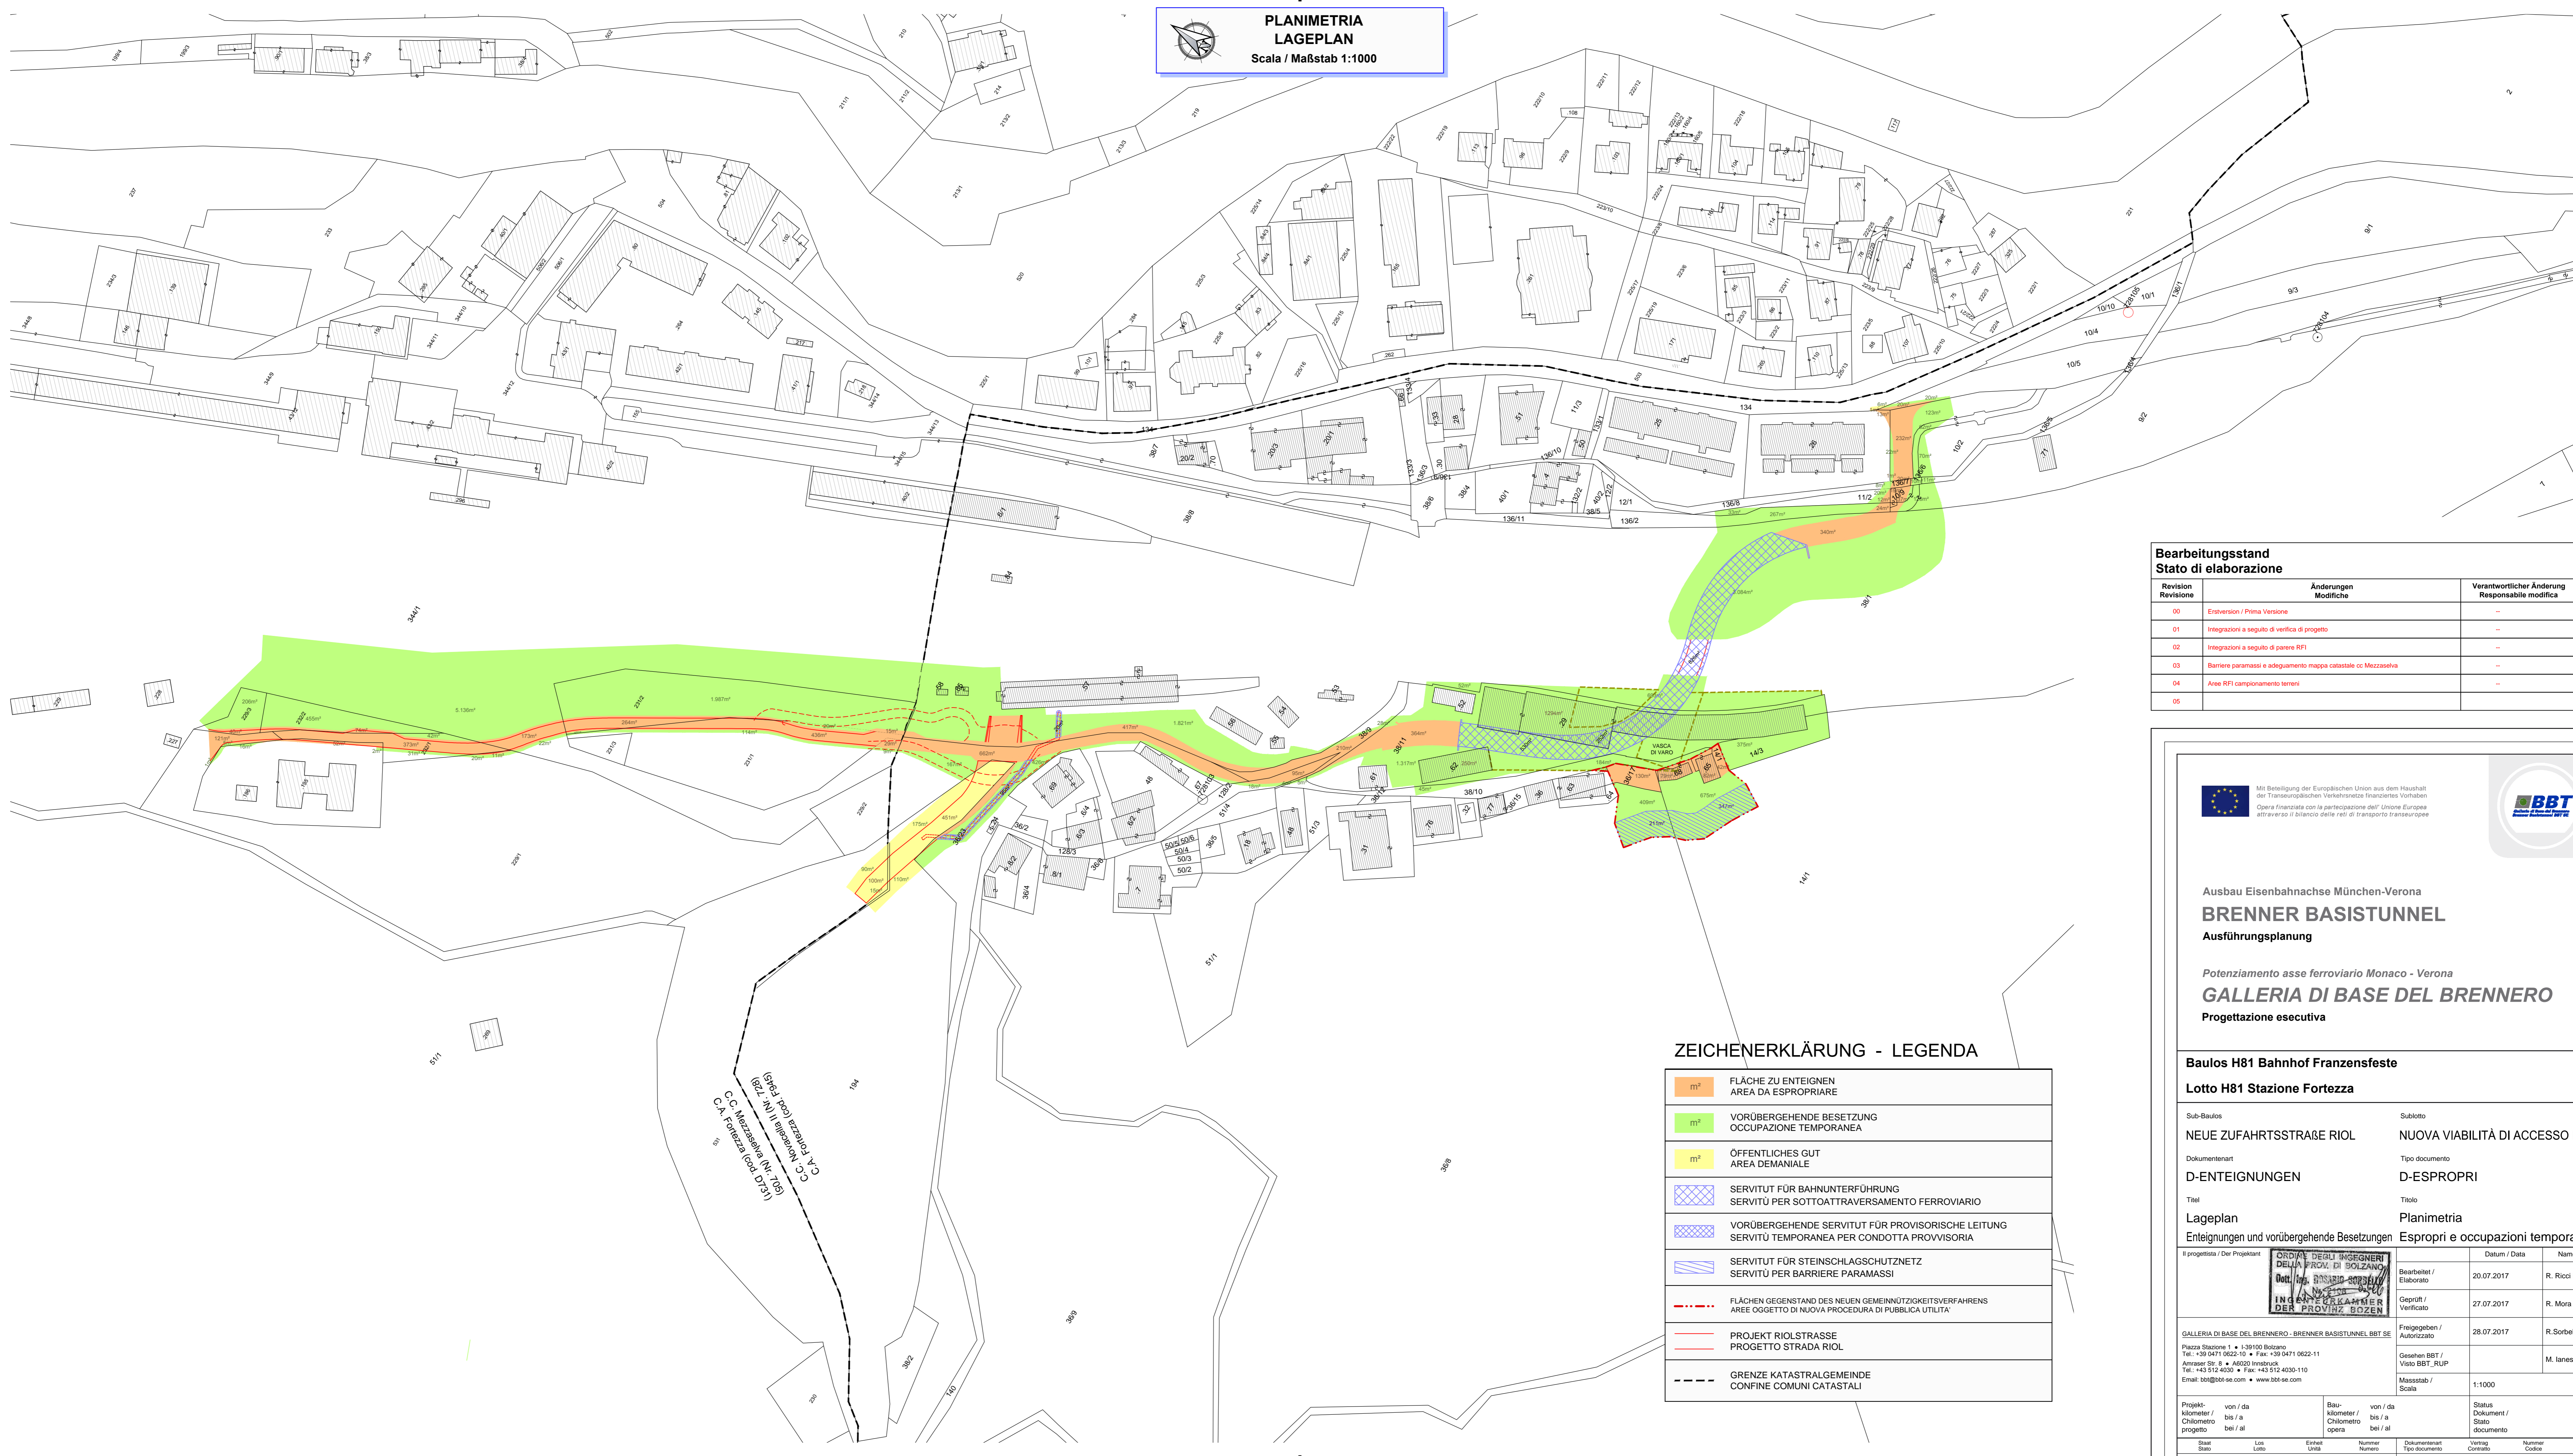

**Bearbeitungsstand
Stato di elaborazione**

Revision Revisione	Änderungen Modifiche	Verantwortlicher Änderung Responsabile modifica	Datum Data
00	Entversion / Prima Versione	--	15.05.2015
01	Integrazioni a seguito di verifica di progetto	--	18.12.2015
02	Integrazioni a seguito di parere RFI	--	28.02.2017
03	Barriere paramassi e adeguamento mappa catastale cc. Mezzasavia	--	01.03.2017
04	Aree RFI campionamento terreni	--	27.06.2017
05			

Mit Beteiligung der Europäischen Union aus dem Haushalt der Trans europäischen Verkehrstrasse finanziertes Vorhaben
Opera finanziata con la partecipazione dell'Unione Europea attraverso il bilancio delle reti di trasporto trans-europee



Ausbau Eisenbahnachse München-Verona
BRENNER BASISTUNNEL
Ausführungsplanung
Potenziamento asse ferroviario Monaco - Verona
GALLERIA DI BASE DEL BRENNERO
Progettazione esecutiva

Baulos H81 Bahnhof Franzensfeste

Lotto H81 Stazione Fortezza

Sub-Baulos	Sublotto		
NEUE ZUFahrTSSTRAßE RIOL	NUOVA VIABILITÀ DI ACCESSO RIOL		
Dokumentenart	Typo documento		
D-ENTEIGNUNGEN	D-ESPROPRI		
Titel	Titolo		
Lageplan	Planimetria		
Enteignungen und vorübergehende Besetzungen	Espropri e occupazioni temporanee		
Il progettista / Der Projektant	Elaborato	Datum / Data	Name / Nome
 <small>ORDINE DEGLI INGEGNERI DELLA PROV. DI BOLZANO Dott. Ing. ROSSIO SOBELLO INGEGNERE DELLA MATERIA DELLE OPERE PUBBLICHE DER PROVINZ BOZEN</small>	Bearbeitet / Elaborato	20.07.2017	R. Ricci Maccarini
	Geprüft / Verificato	27.07.2017	R. Mora
GALLERIA DI BASE DEL BRENNERO - BRENNER BASISTUNNEL BBT SE	Freigegeben / Autorizzato	28.07.2017	R. Sorbello
Piazza Stazione 1 • I-39100 Bolzano Tel.: +39 0471 0622-10 • Fax: +39 0471 0622-11 Anwesen: Str. S. • A45200 Inveredo Tel.: +43 512 4030 • Fax: +43 512 4030-110 Email: bbt@bbt-se.com • www.bbt-se.com	Gesehen BBT / Visto BBT_RUP		M. Ianeselli
	Maßstab / Scala	1:1000	
Projekt- / von / da kilometer / bis / a Chilometro / bei / all	Bau- / von / da kilometer / bis / a Chilometro / bei / all spiera	Status / Dokument / Stato / documento	Revision
Staat / Stato	Lotto	Vertrag / Contratto	Revision
02	H81	AF	04
		001	
		D0755	00178
		LG	

ZEICHENERKLÄRUNG - LEGENDA

	FLÄCHE ZU ENTEIGNEN AREA DA ESPROPRIARE
	VORÜBERGEHENDE BESETZUNG OCCUPAZIONE TEMPORANEA
	ÖFFENTLICHES GUT AREA DEMANIALE
	SERVITÜT FÜR BAHNUNTERFÜHRUNG SERVITÜT PER SOTTOATTRAVERSAMENTO FERROVIARIO
	VORÜBERGEHENDE SERVITÜT FÜR PROVISORISCHE LEITUNG SERVITÜT TEMPORANEA PER CONDOTTA PROVVISORIA
	SERVITÜT FÜR STEINSCHLAGSCHUTZNETZ SERVITÜT PER BARRIERE PARAMASSI
	FLÄCHEN GEGENSTAND DES NEUEN GEMEINNUTZIGKEITSVERFAHRENS AREE OGGETTO DI NUOVA PROCEDURA DI PUBBLICA UTILITÀ
	PROJEKT RIOLSTRASSE PROGETTO STRADA RIOL
	GRENZE KATASTRALGEMEINDE CONFINE COMUNI CATASTALI