

FOTO 1



FOTO 2



FOTO 3

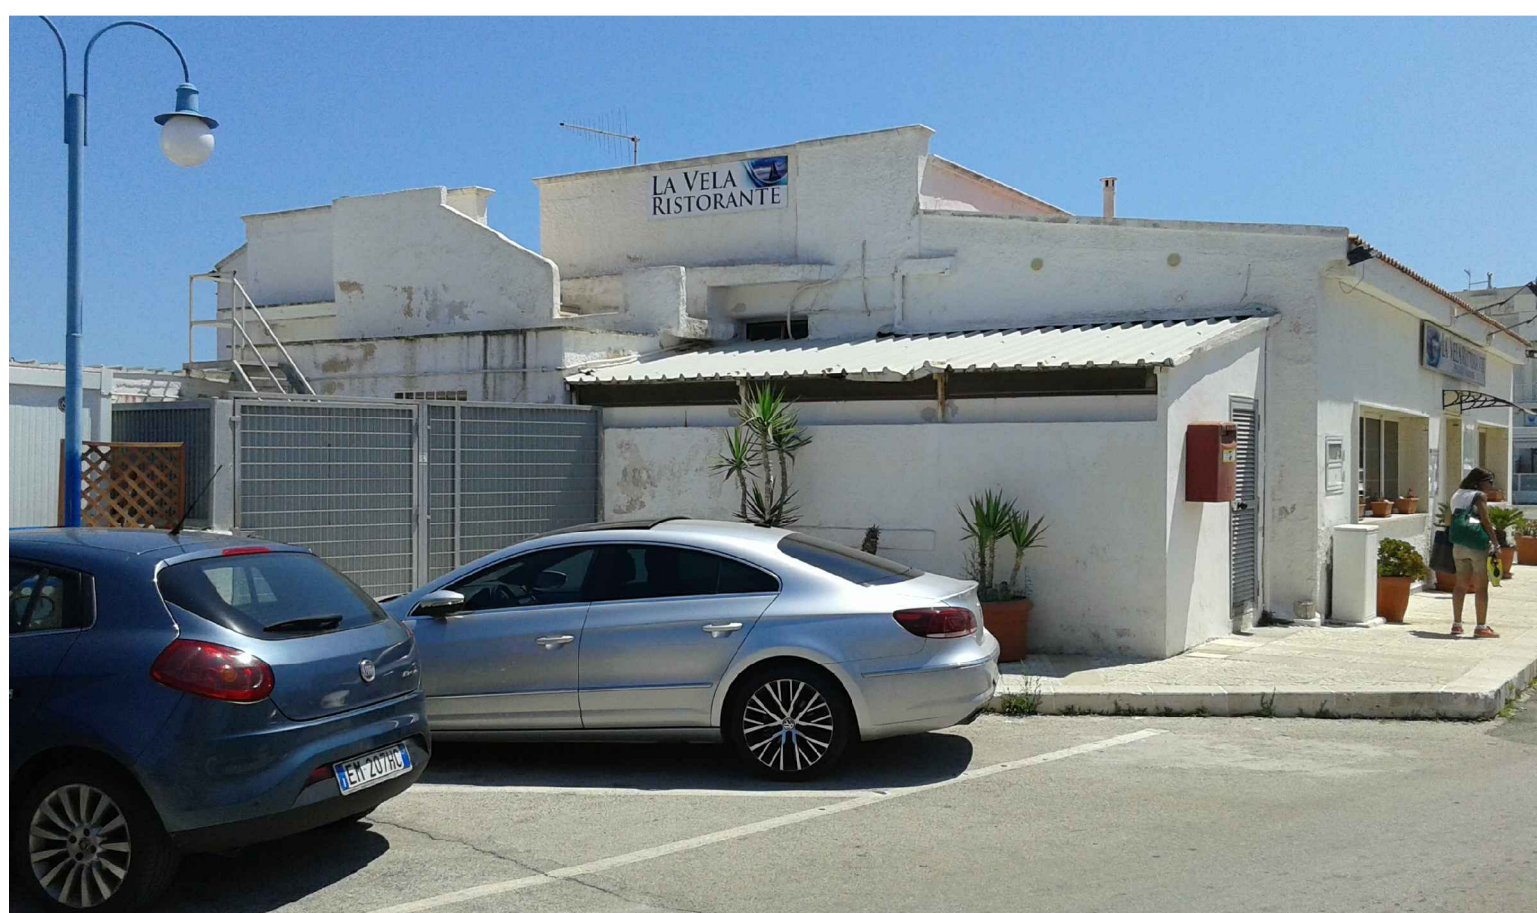


FOTO 4

COMUNE DI OSTUNI
PROVINCIA DI BRINDISI

REGIONE PUGLIA
SERVIZIO REGIONALE DI PATRIMONIO
GESTIONE DEMANIO MARITTIMO

PROGETTO PER LA RIQUALIFICAZIONE, LA VALORIZZAZIONE E LA GESTIONE DEL PORTO TURISTICO DI VILLANOVA DI OSTUNI (BR)
STANZI DI CONCESSIONE DEMANIALE MARITTIMA AI SENSI DELL'ARTICOLO 36 DEL CODICE DELLA NAVIGAZIONE

COMMITTENTE
A.T.I.: C.R. COSTRUZIONI S.r.l. - FRAVER S.r.l.
RESPONSABILE DEL PROCEDIMENTO
dott. ing. Roberto BELFIORENO - Dirigente U.T.C.

PROGETTISTI
COORDINAMENTO
prof. dott. ing. **Vittorio VITONE** (resp.) - dott. ing. **Luigi MAGGI**
PROGETTAZIONE GENERALE OPERE EDILI OPERE STRUTTURALI RESTAURO EDIFICI STORICI
dott. ing. **Francesco NOTARO** (resp.) - dott. arch. **Annunziata DEL MONACO** (resp.) - dott. **Gracia CAVALLO**
OPERE PORTUALI DI DIFESA - OPERE A MARE - INTERVENTI DI DRAGAGGIO - STUDIO METEO MARINO
dott. ing. **Giuliana LOLLIA**
IMPIANTI IDRICO-SANITARIO, TRATTAMENTO ACQUE METEORICHE, DISTRIBUZIONE CARBURANTE
dott. ing. **Vittorio MASTRO**
IMPIANTI ANTINCENDIO
dott. ing. **Francesco NOTARO**
IMPIANTI ELETTRICI E SPECIALI, ILLUMINAZIONE, FOTOVOLTAICO, CLIMATIZZAZIONE
dott. ing. **Angelo Raffaele VITO RICCO**
SISTEMAZIONI ESTERNE E ARREDO URBANO
dott. arch. **Valentina SANTORO**
ARCHITETTURA
dott. **Giuseppe COLUCCI** - dott. arch. **Valentina SANTORO** - dott. **Giuseppina GALIANDRO**
IMPATTO AMBIENTALE
dott. arch. **Victoria BREGO (ACQUATECNO S.R.L.)** (resp.) - dott. **Mario IMPERATRICE** - dott. ing. **Ania TROVISO**
GEOLOGIA
dott. **Antonio Mattia FUSCO**
COORDINAMENTO DELLA SICUREZZA IN FASE DI PROGETTAZIONE
dott. ing. **Giuseppe DI GREGORIO**

PROGETTO DEFINITIVO

Titolo
**OPERE EDILI: RISTORANTE
PLANIMETRIA CATASTALE E STATO DI
PROGETTO: PIANTE, PROSPETTI E SEZIONI**

Elaborato
OPE_01

Data
Dicembre 2018

Scala
1:100