




Ex Lega Navale - pianta piano terra stato di fatto

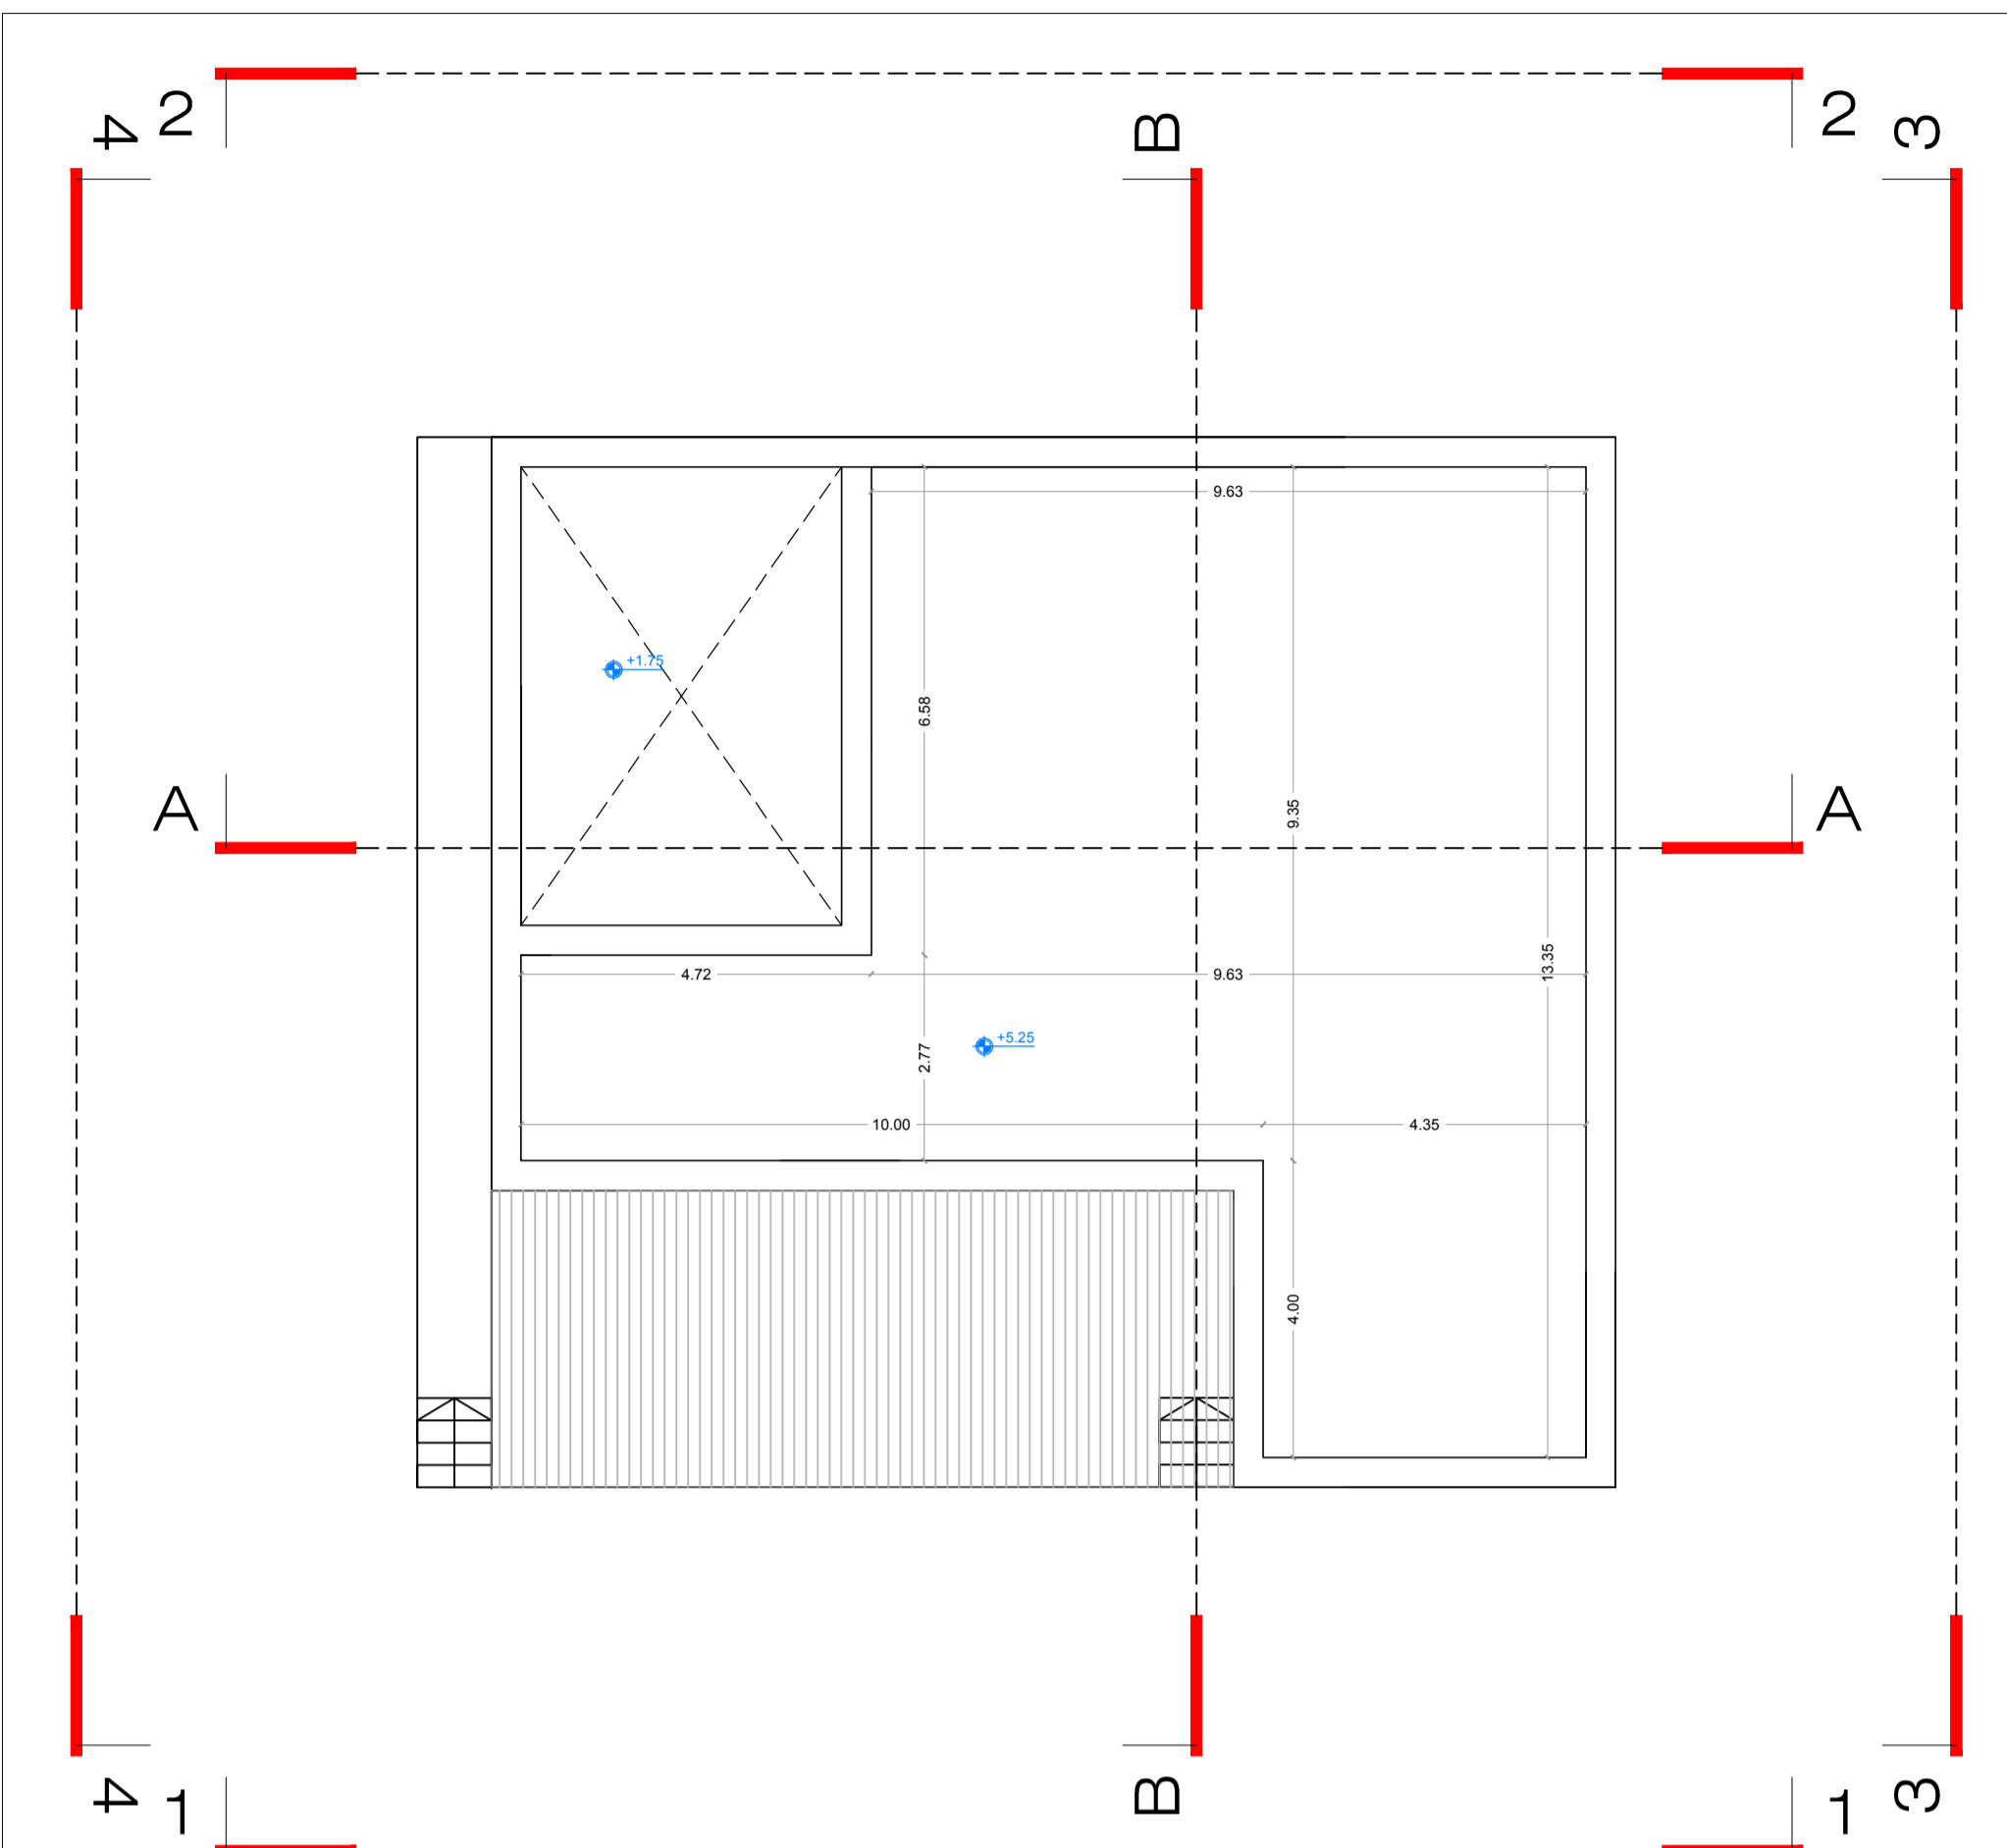


Ex Lega Navale - pianta copertura stato di fatto

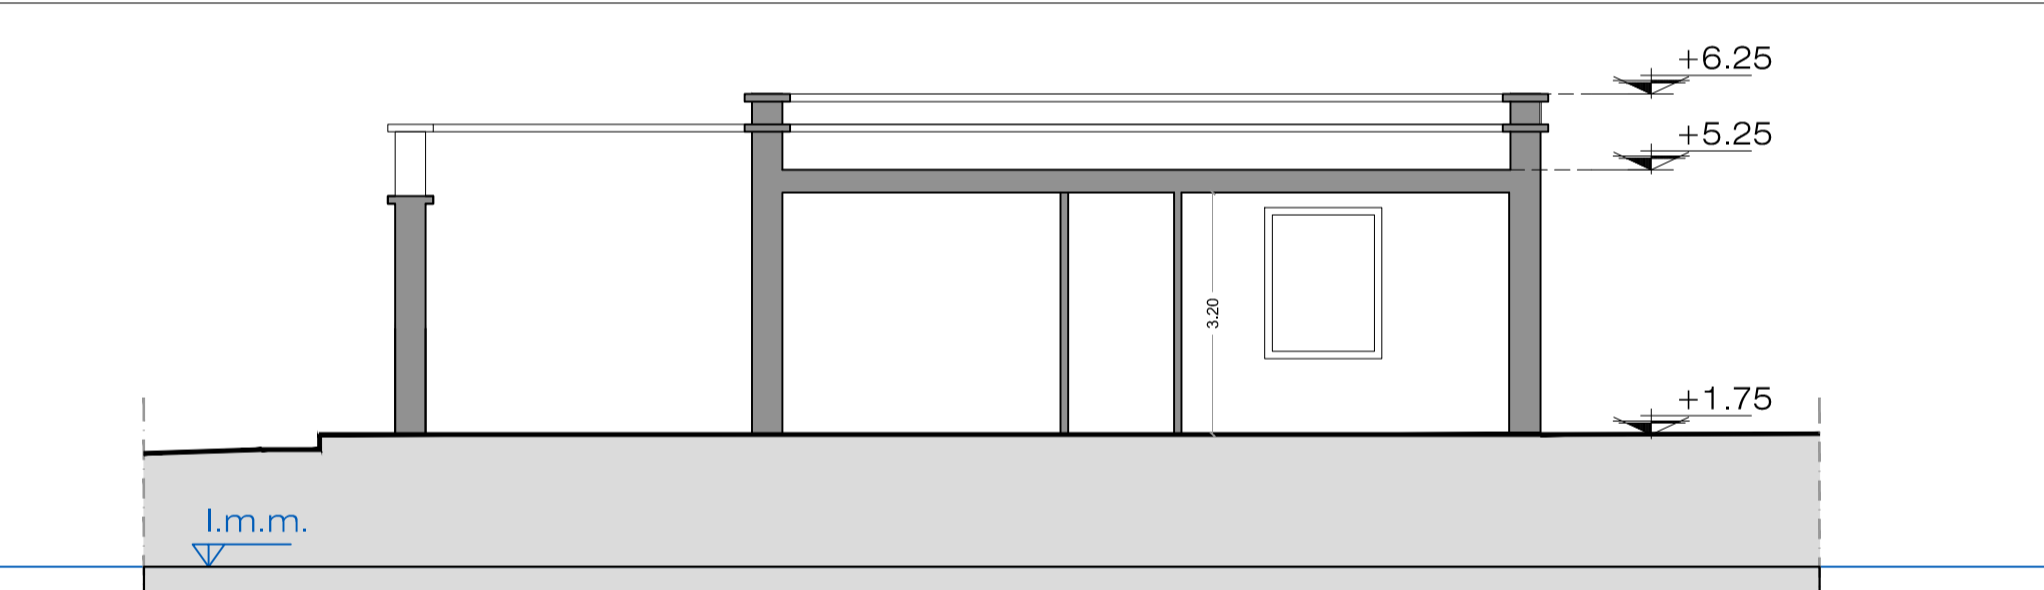


Ex Lega Navale - sezione AA stato di fatto

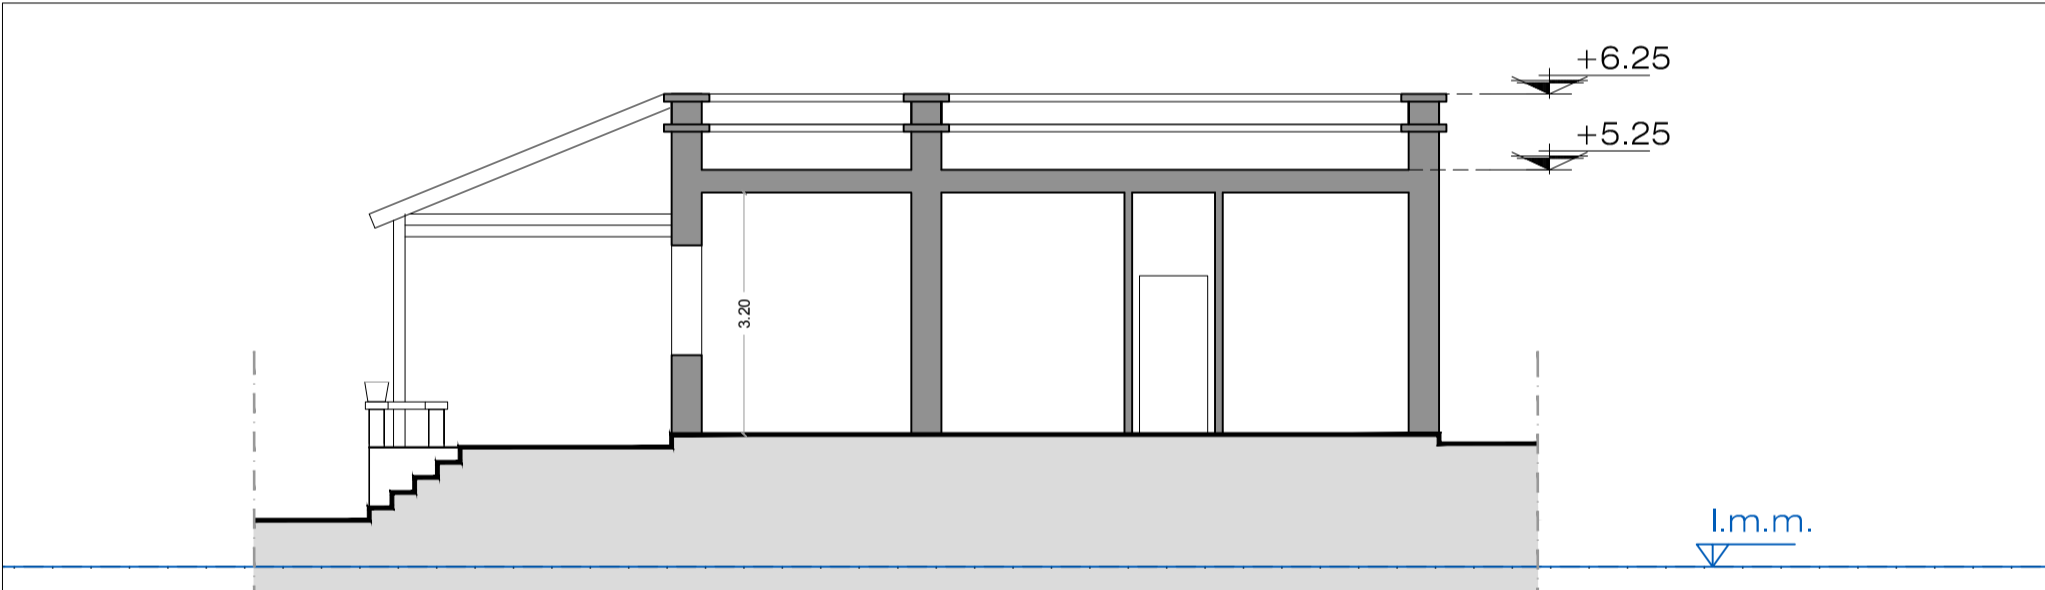


Ex Lega Navale - sezione BB stato di fatto

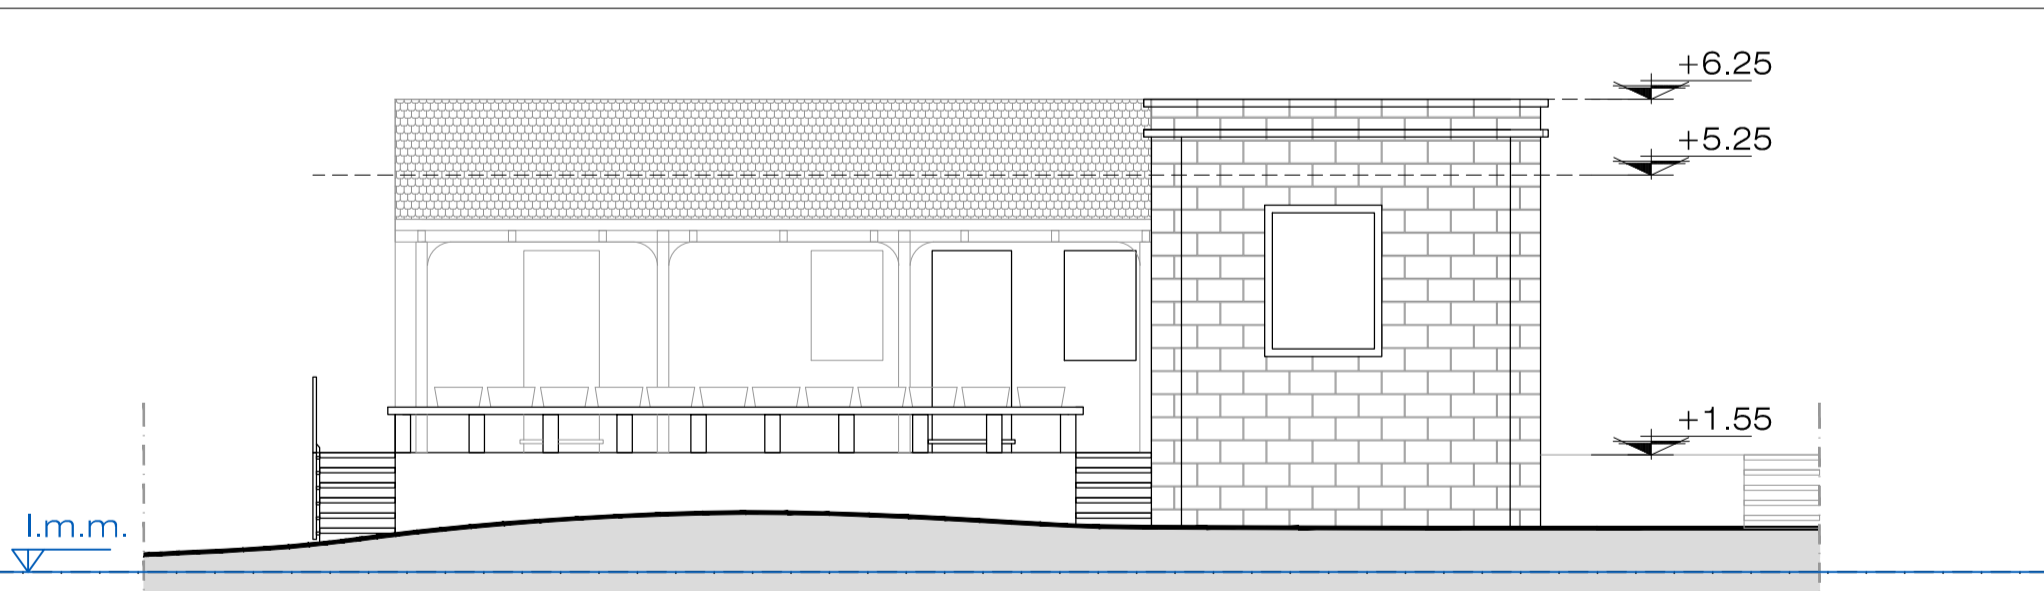


Ex Lega Navale - prospetto 1 stato di fatto

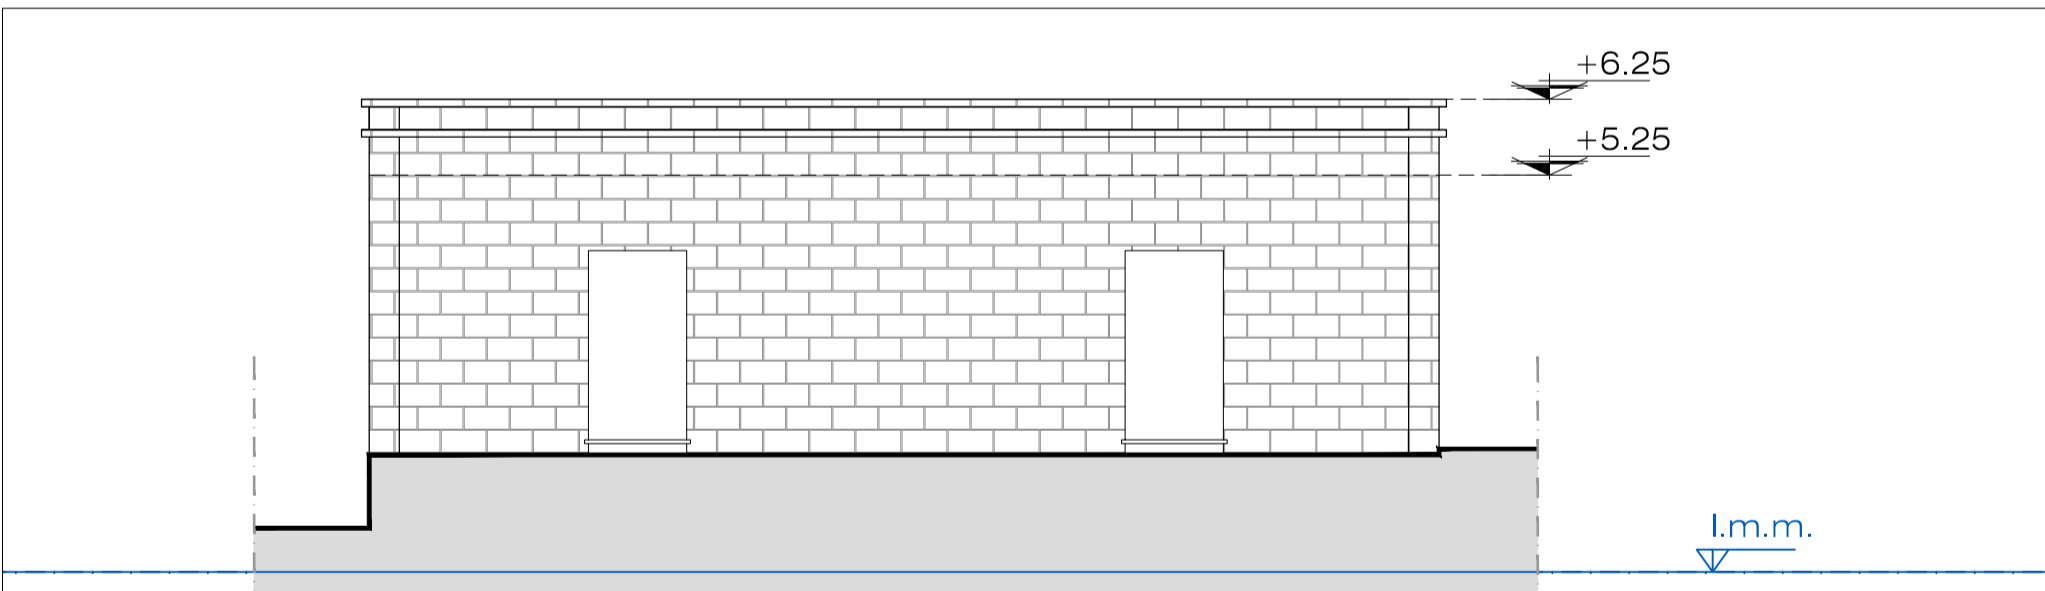

Ex Lega Navale - prospetto 3 stato di fatto

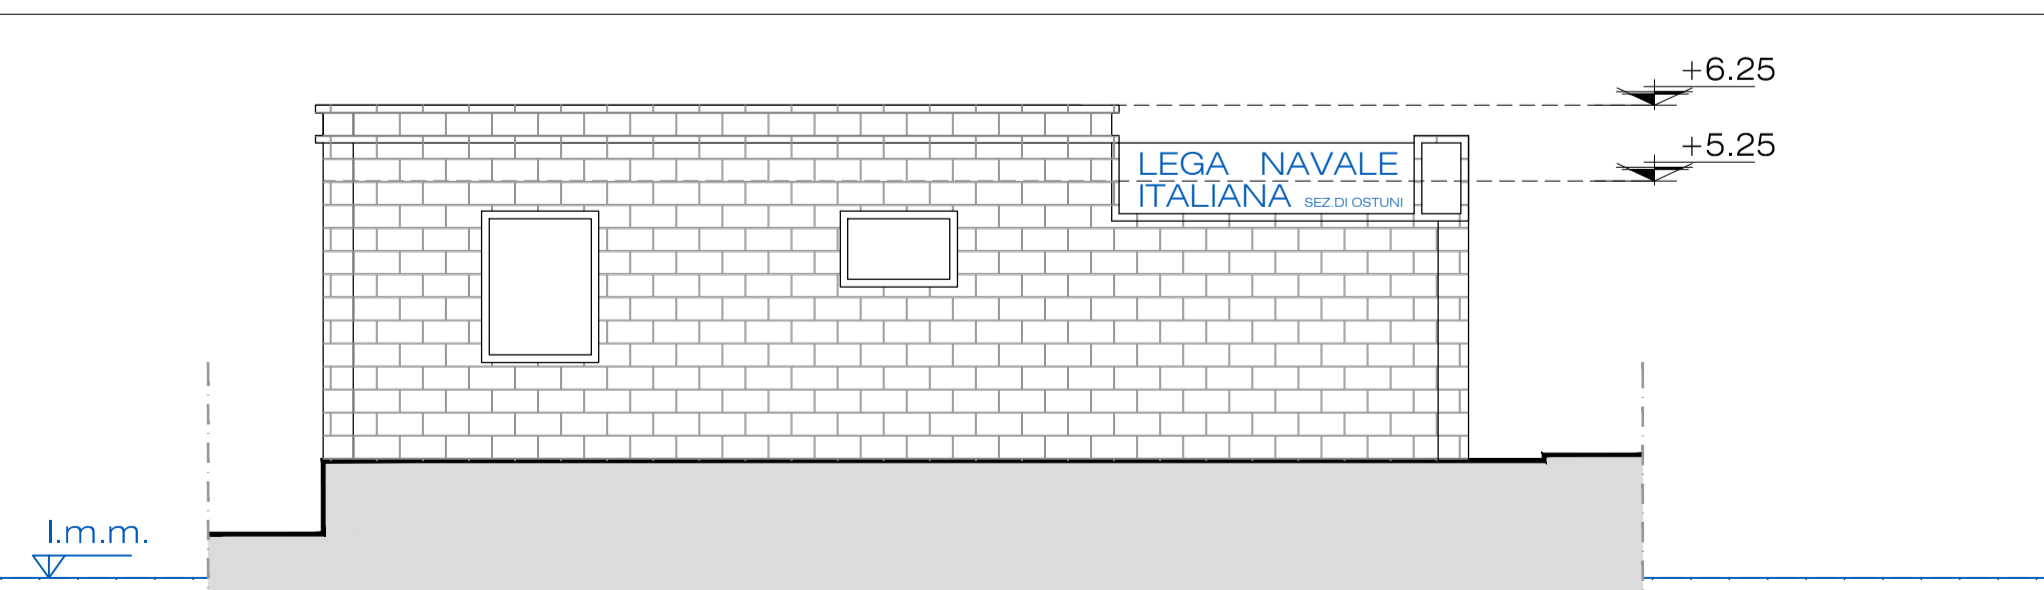

Ex Lega Navale - prospetto 2 stato di fatto

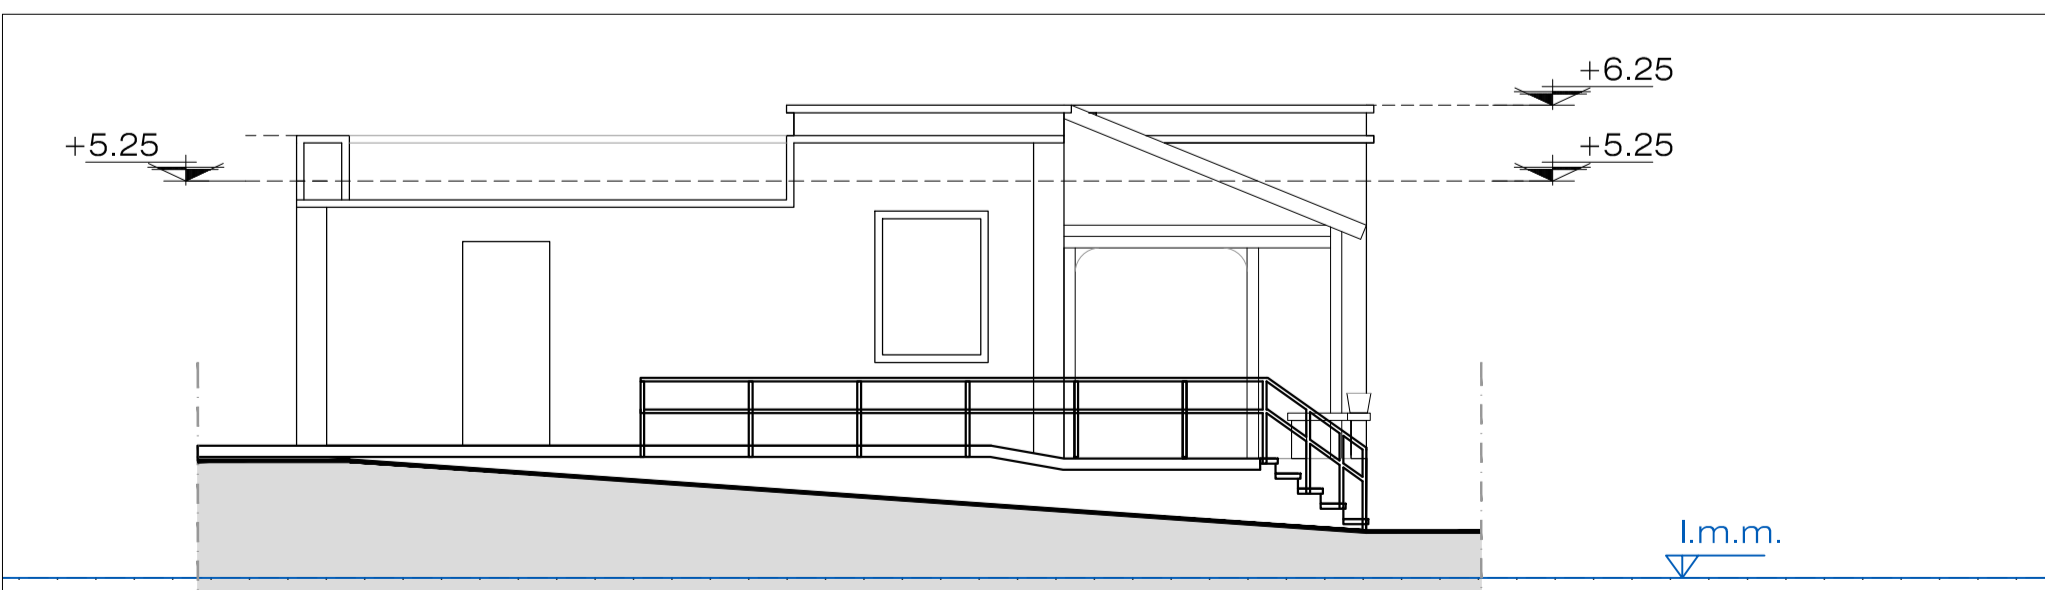

Ex Lega Navale - prospetto 2 stato di fatto






COMUNE DI OSTUNI
 PROVINCIA DI BRINDISI

REGIONE PUGLIA
 SERVIZI DEMANIO PATRIMONIO
 GESTIONE DEMANIO MARITTIMO

PROGETTO PER LA RIQUALIFICAZIONE, LA VALORIZZAZIONE E LA GESTIONE DEL PORTO TURISTICO DI VILLANOVA DI OSTUNI (BR)
 ISTANZA DI CONCESSIONE DEMANIALE MARITTIMA AI SENSI DELL'ARTICOLO 36 DEL CODICE DELLA NAVIGAZIONE



COMMITTENTE
A.T.I.: C.R. COSTRUZIONI S.r.l. - FRAVER S.r.l.

RESPONSABILE DEL PROCEDIMENTO
 dott. ing. Roberto MELPIGNANO - Dirigente U.T.C.

PROGETTISTI
 COORDINAMENTO
 prof. dott. ing. Vitantonio VITONE (resp.) - dott. ing. Luigi MAGGI

PROGETTAZIONE GENERALE, OPERE EDILI, OPERE STRUTTURALI - RESTAURO EDIFICI STORICI
 dott. ing. Francesco NOTARO (resp.) - dott. arch. Annamaria DEL MONACO (resp.) - dott. Grazia CAVALLO

OPERE PORTUALI DI DIFESA - OPERE A MARE - INTERVENTI DI DRAGAGGIO - STUDIO METEO MARINO
 dott. ing. Gianluca LOLIVA

IMPIANTI IDRICO-SANITARIO, TRATTAMENTO ACQUE METEORICHE, DISTRIBUZIONE CARBURANTE
 dott. ing. Vitantonio MASTRO

IMPIANTI ANTINCENDIO
 dott. ing. Francesco NOTARO

IMPIANTI ELETTRICI E SPECIALI, ILLUMINAZIONE, FOTOVOLTAICO, CLIMATIZZAZIONE
 dott. ing. Angelo Raffaele VIO RIZZO

SISTEMAZIONI ESTERNE E ARREDO URBANO
 dott. arch. Valentina SANTORO

ARCHEOLOGIA
 dott. Giampaolo COLUCCI - dott. arch. Valentina SANTORO - dott. Giuseppina GALIANDRO

IMPATTO AMBIENTALE
 dott. arch. Vittoria BIEGO (ACQUATECNO S.R.L.) (resp.) - dott. Mario IMPERATRICE - dott. ing. Ania TROVISO

GEOLOGIA
 dott. Antonio Mattia FUSCO

COORDINAMENTO DELLA SICUREZZA IN FASE DI PROGETTAZIONE
 dott. ing. Giuseppe DI GREGORIO

PROGETTO DEFINITIVO

Titolo: **OPERE EDILI : EX LEGA NAVALE STATO DI FATTO: PIANTE, PROSPETTI E SEZIONI**

Elaborato: **OPE 02**

Data: Dicembre 2018 Scala: 1 : 100