



Molo di levante - pianta

scala 1/200

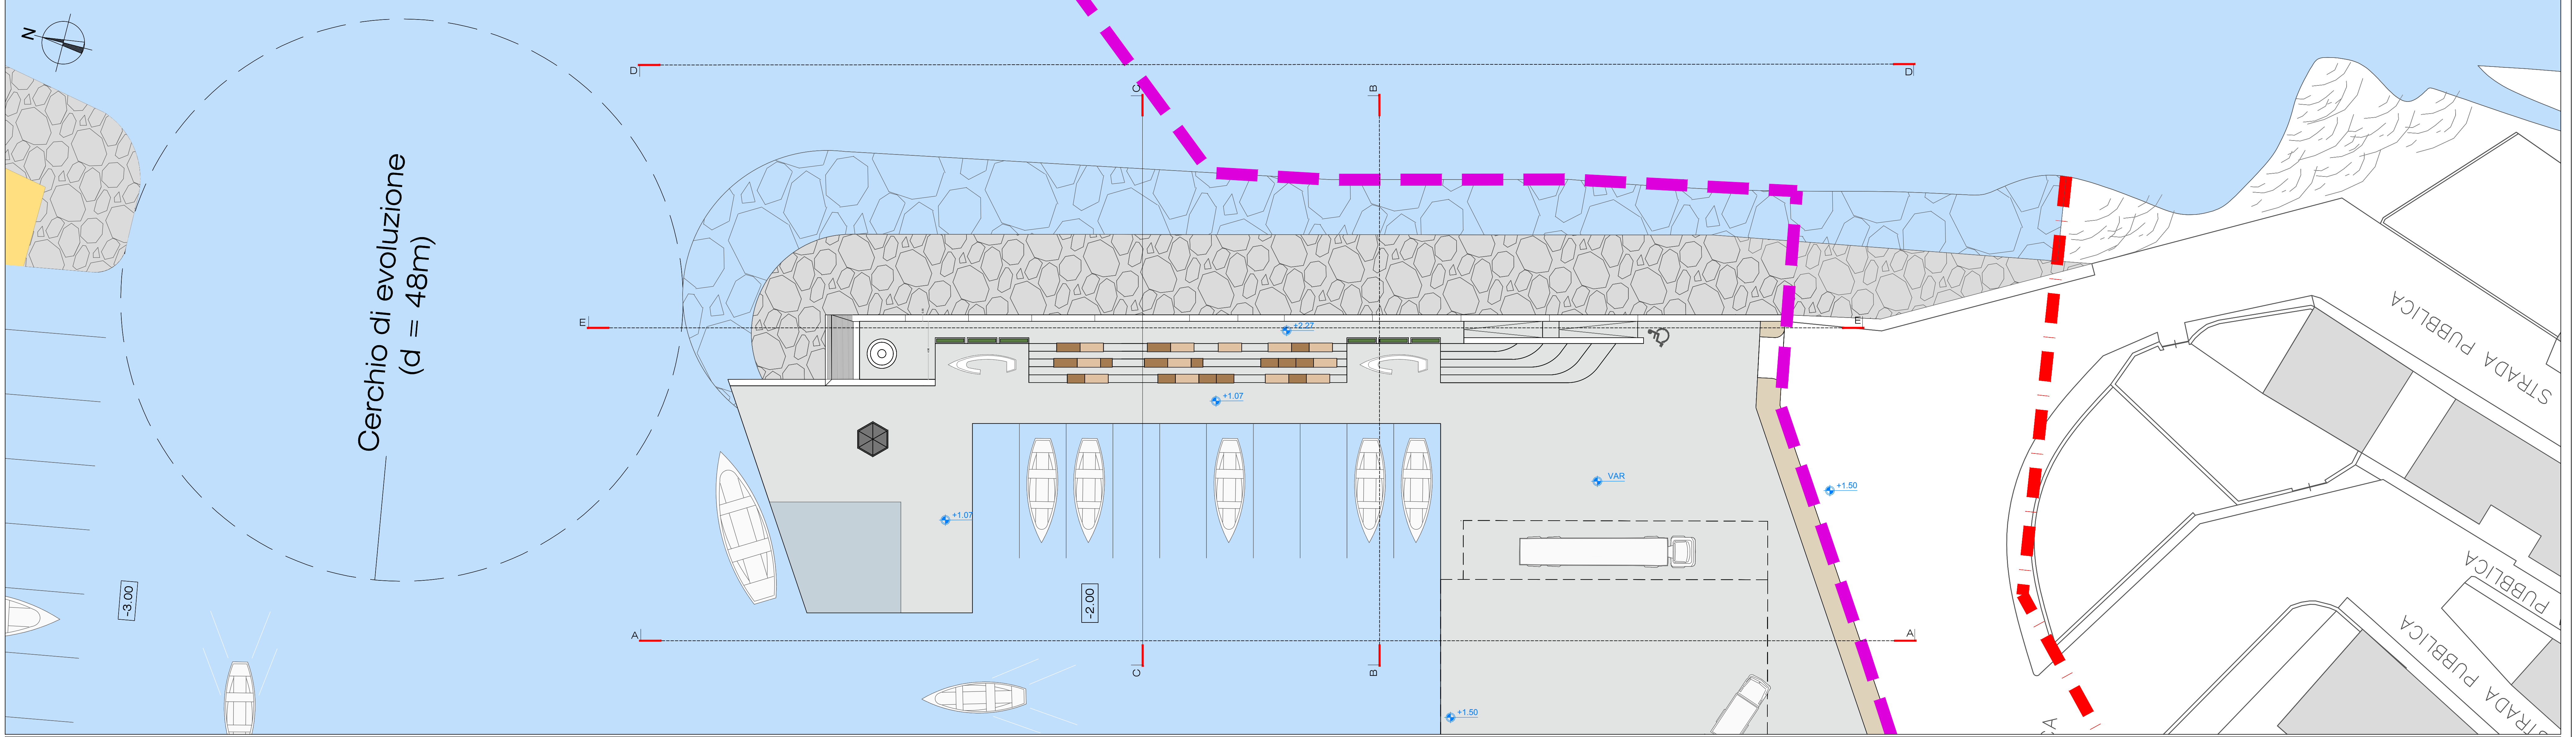


Molo di levante - sezione AA

scala 1/100

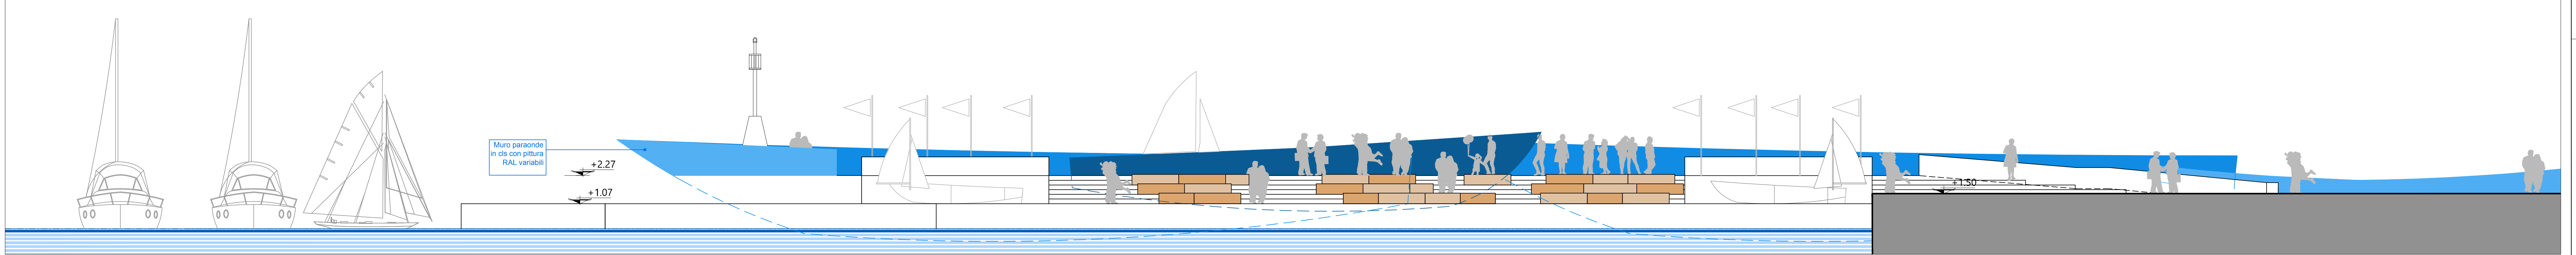


Molo di levante - sezione DD

scala 1/100

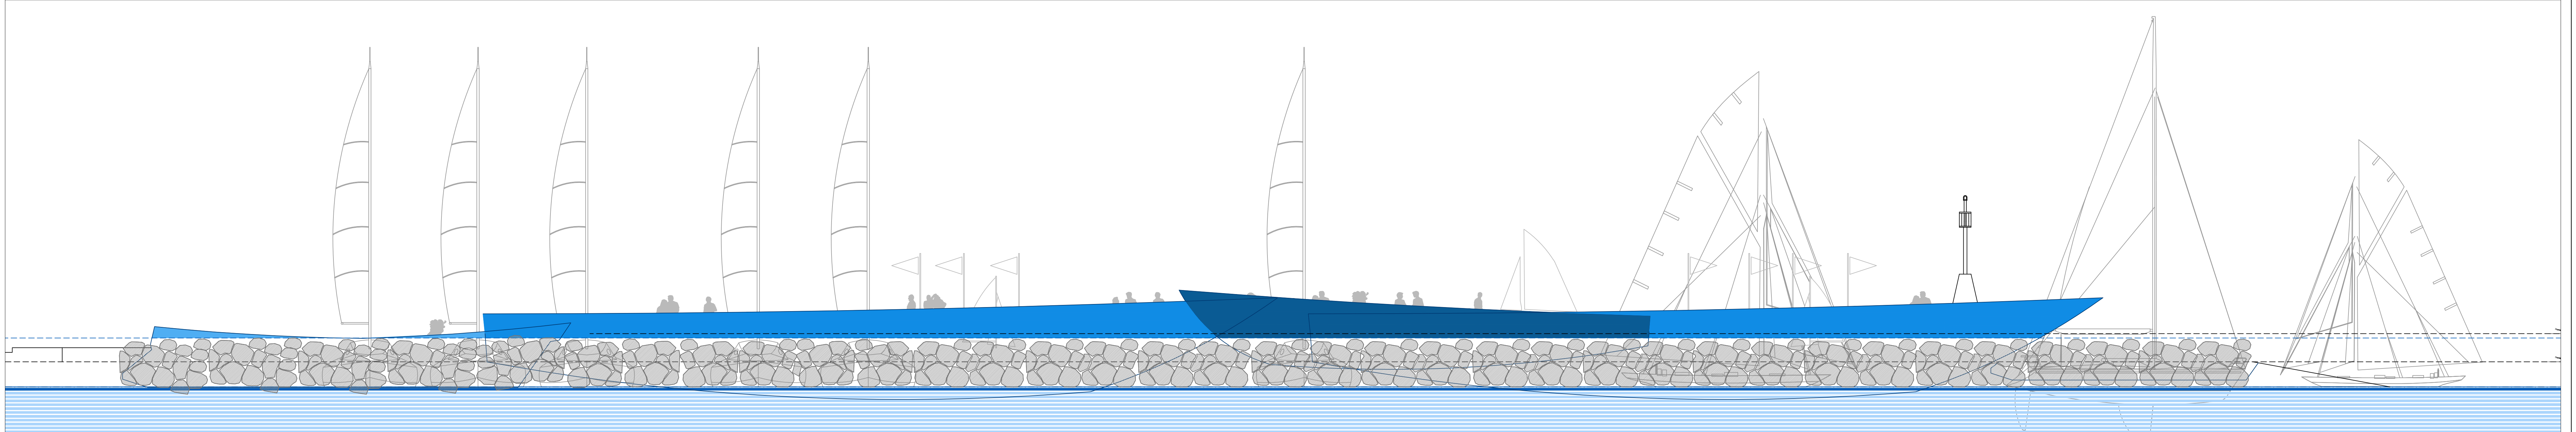


Molo di levante - sezione EE

scala 1/100

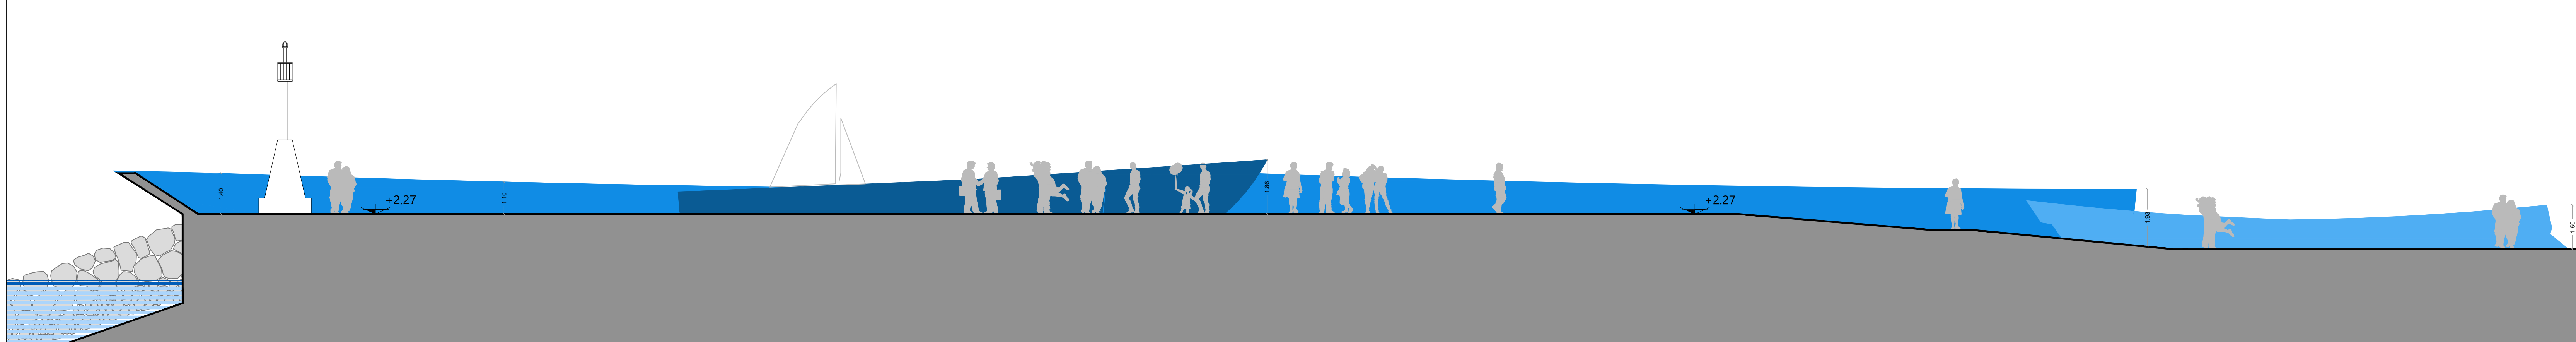


Molo di levante - sezione BB

scala 1/100

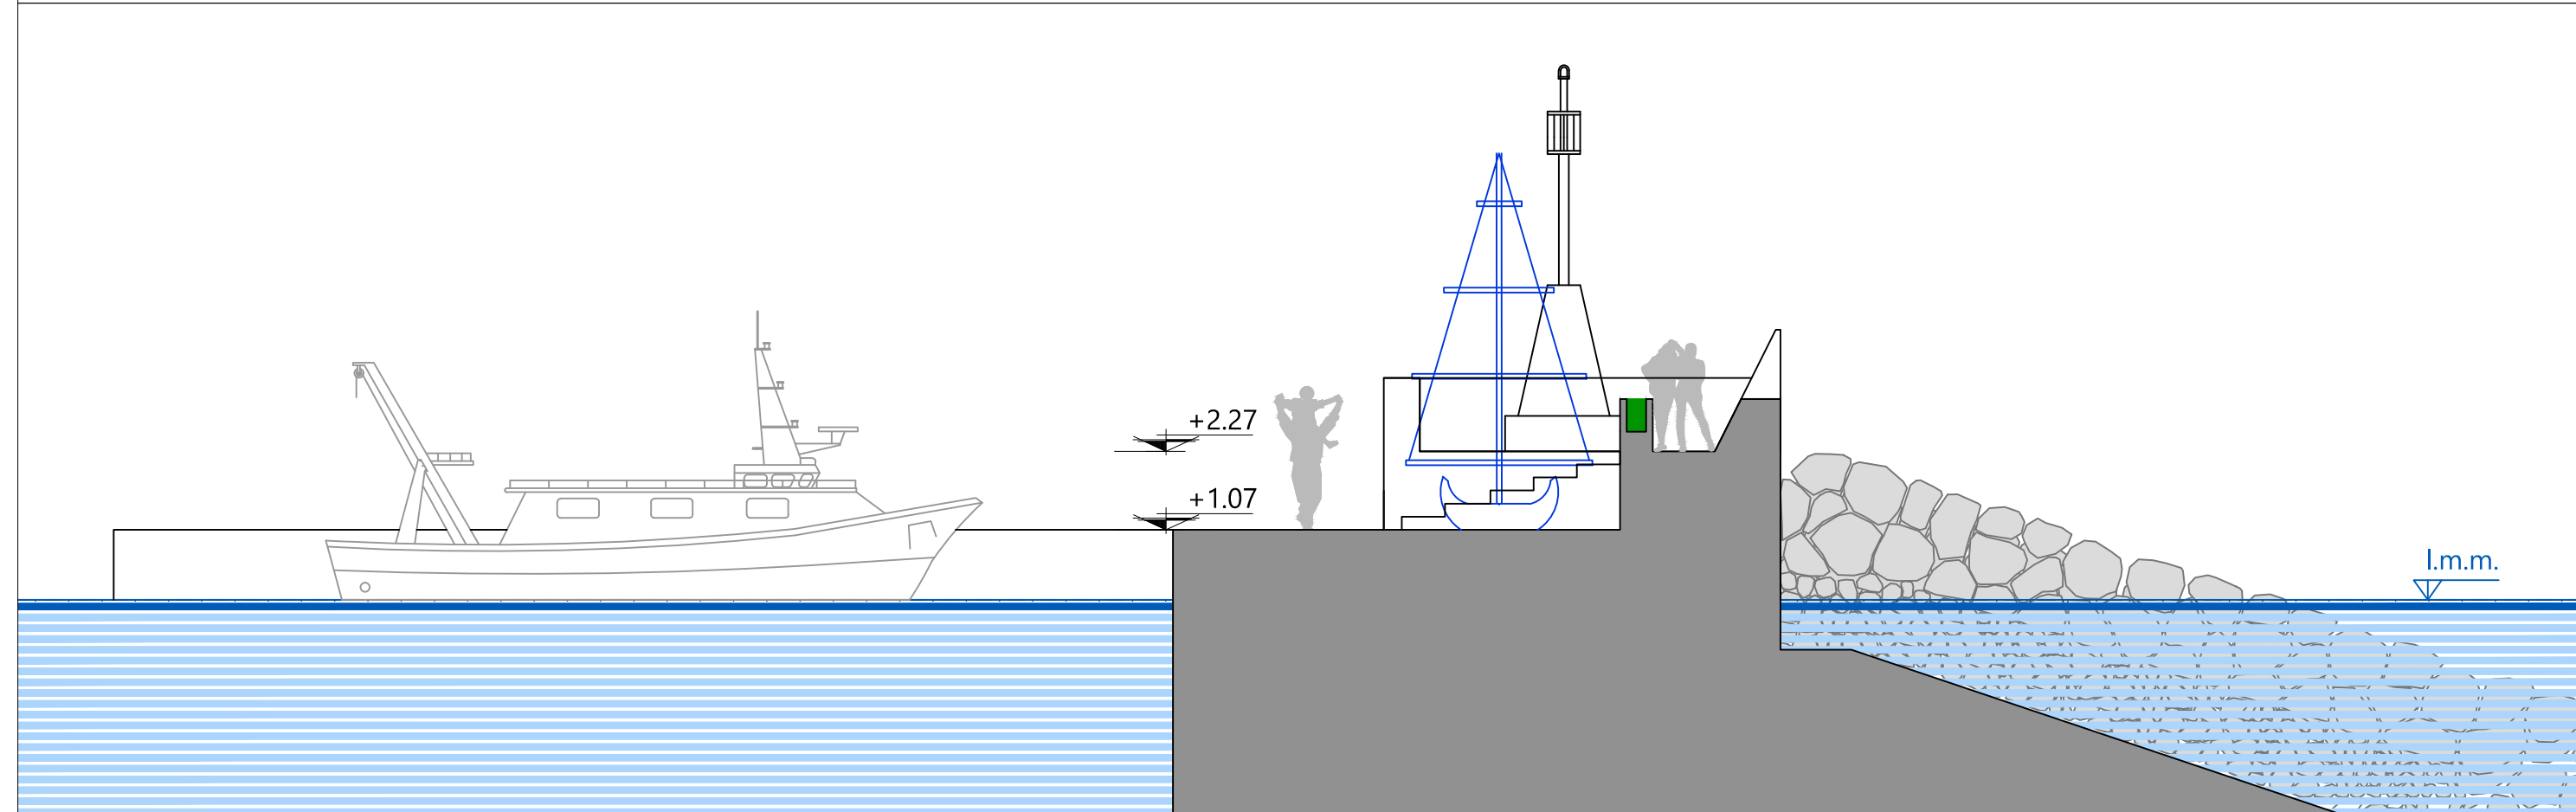

Molo di levante - sezione CC

scala 1/100

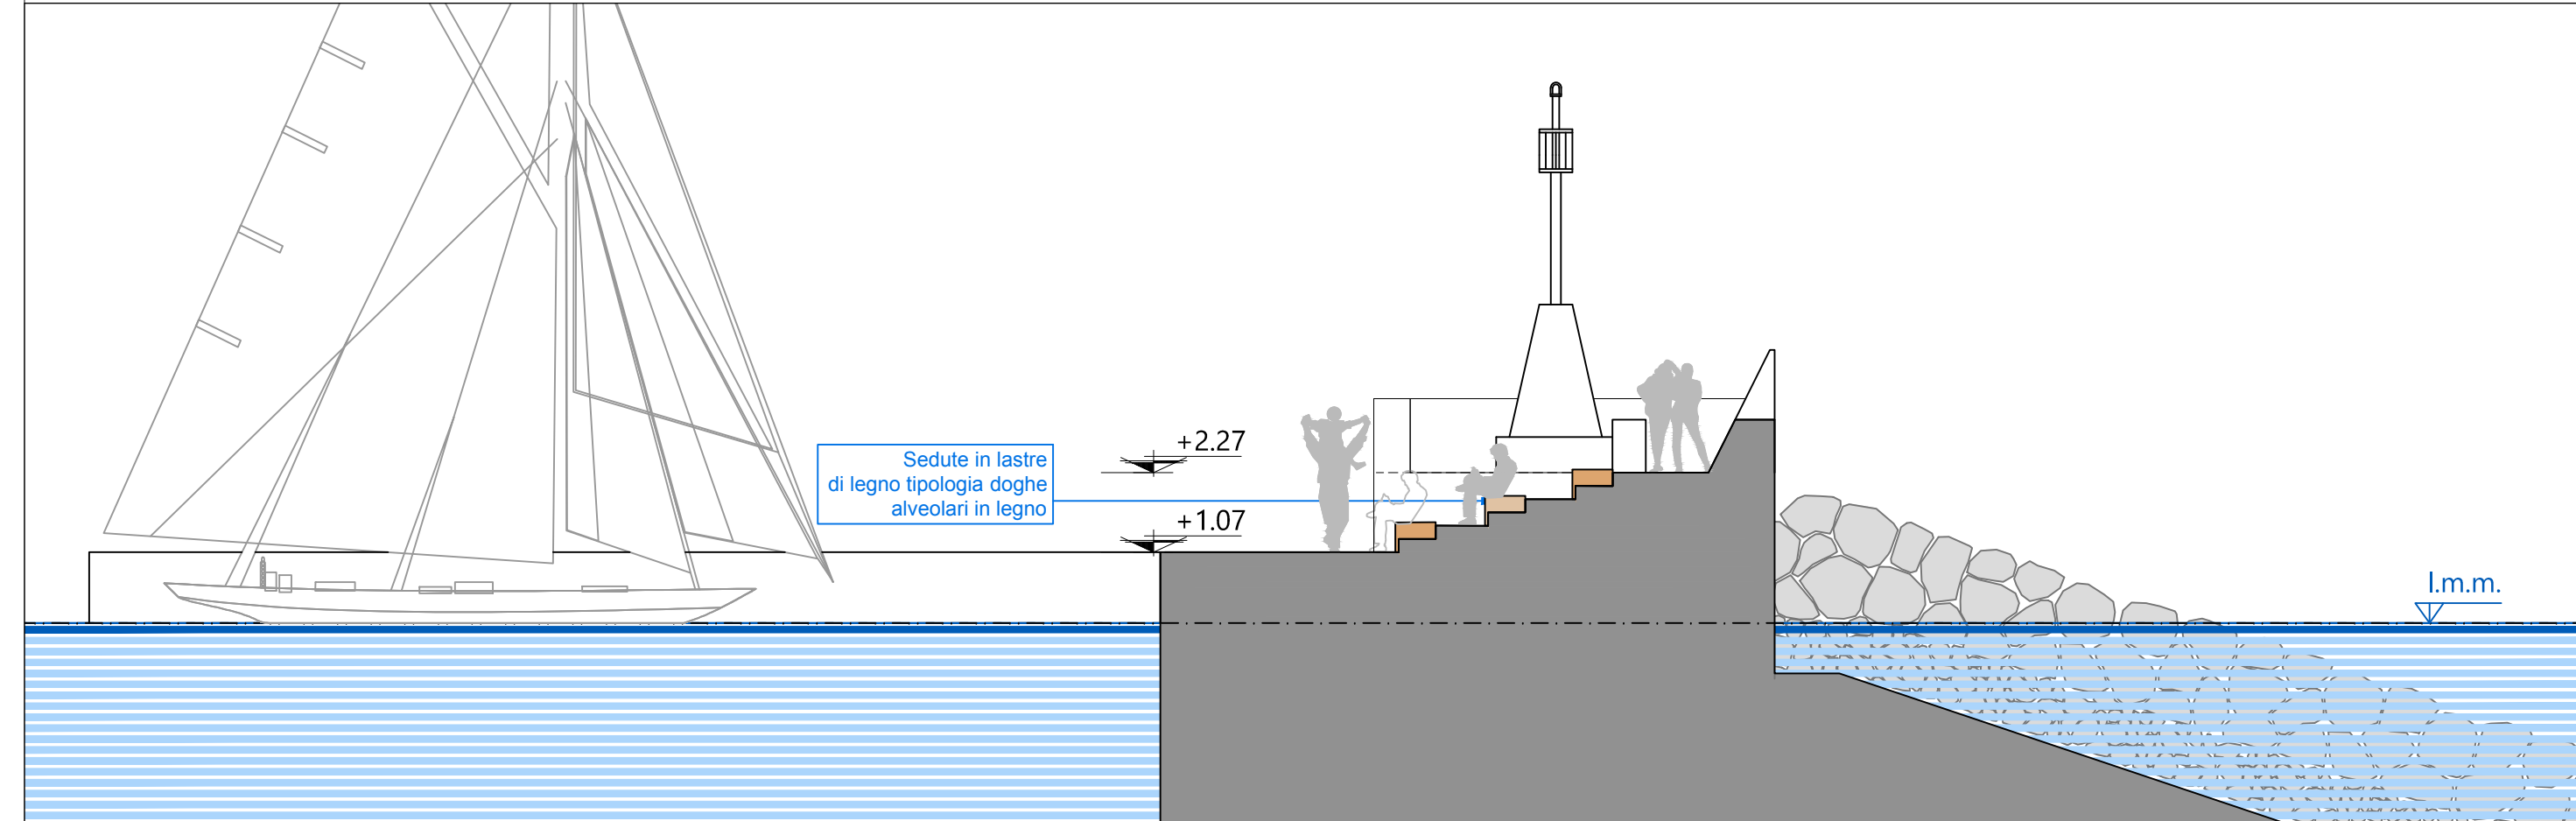

**PROGETTO PER LA RIQUALIFICAZIONE, LA VALORIZZAZIONE E LA GESTIONE DEL PORTO TURISTICO DI VILLANOVA DI OSTUNI (BR)**  
 ISTANZA DI CONCESSIONE DEMANIALE MARITTIMA AI SENSI DELL'ARTICOLO 36 DEL CODICE DELLA NAVIGAZIONE

**COMMITTENTE**  
 A.T.I.: C.R. COSTRUZIONI S.r.l. - FRAVER S.r.l.

**RESPONSABILE DEL PROCEDIMENTO**  
 dott. ing. Roberto MELPOMANO - Dirigente U.T.C.

**PROGETTISTI**  
 COORDINAMENTO  
 prof. dott. ing. **Vittorio VITONE** (1963) - dott. ing. **Luigi MAGGI**  
 PROGETTAZIONE GENERALE, OPERE EDILI, OPERE STRUTTURALI - RESTAURO EDIFICI STORICI  
 dott. ing. **Francesco NOTARO** (1953) - dott. arch. **Annunziata DEL MONACO** (1991) - dott. **Gratia CAVALLLO**  
 OPERE PORTUALI DI DIFESA - OPERE A MARE - INTERVENTI DI DRAGAGGIO - STUDIO METEO MARINO  
 dott. ing. **Giambattista LUDVIA**  
 IMPIANTI IDRICO-SANITARIO, TRATTAMENTO ACQUE METEORICHE, DISTRIBUZIONE CARBURANTE  
 dott. ing. **Vittorio MASTRO**  
 IMPIANTI ANTINCENDIO  
 dott. ing. **Francesco NOTARO**  
 IMPIANTI ELETTRICI E SPECIALI, ILLUMINAZIONE, FOTOVOLTAICO, CLIMATIZZAZIONE  
 dott. arch. **Angelo Raffaele Vito RIZZO**  
 SISTEMAZIONI ESTERNE E AEREO URBANO  
 dott. arch. **Valentina SANTORO**  
 ARCHEOLOGIA  
 dott. **Giuseppe COLUCCI** - dott. arch. **Valentina SANTORO** - dott. **Giuseppina GALIANDRO**  
 IMPATTO AMBIENTALE  
 dott. arch. **Vittorio BIEGO (ACQUATECO S.R.L.)** (1958) - dott. **Mario IMPERATRICE** - dott. ing. **Ania TROVISIO**  
 GEOLOGIA  
 dott. **Antonio Mattia FUSCO**  
 COORDINAMENTO DELLA SICUREZZA IN FASE DI PROGETTAZIONE  
 dott. ing. **Giuseppe DI GREGORIO**

**PROGETTO DEFINITIVO**

Titolo: **MOLO DI LEVANTE**  
 Stato di Progetto: **PIANTA PROSPETTI E SEZIONI**

Elaborato: **OPE 6**  
 Data: Dicembre 2018  
 Scala: 1 : 200  
 Foglio: 11/150