

MARE ADRIATICO

MOLO DI TRAMONTANA

MOLO DI LEVANTE


CALA DI SANTA MARIA RITA

LEGENDA	
Ref.	Funzione / Materiale
	Limite Area Demaniale richiesta
	Mare Adriatico
	Opere foranee emergenti
	Opere foranee sommerse
	Quota altimetrica di progetto
	Quote planimetriche di progetto

COMUNE DI OSTUNI
 PROVINCIA DI BRINDISI

REGIONE PUGLIA
 SERVIZIO DEMANIO E PATRIMONIO
 GESTIONE DEMANIO MARITTIMO

PROGETTO PER LA RIQUALIFICAZIONE, LA VALORIZZAZIONE E LA GESTIONE DEL PORTO TURISTICO DI VILLANOVA DI OSTUNI (BR)
 ISTANZA DI CONCESSIONE DEMANIALE MARITTIMA AI SENSI DELL'ARTICOLO 36 DEL CODICE DELLA NAVIGAZIONE

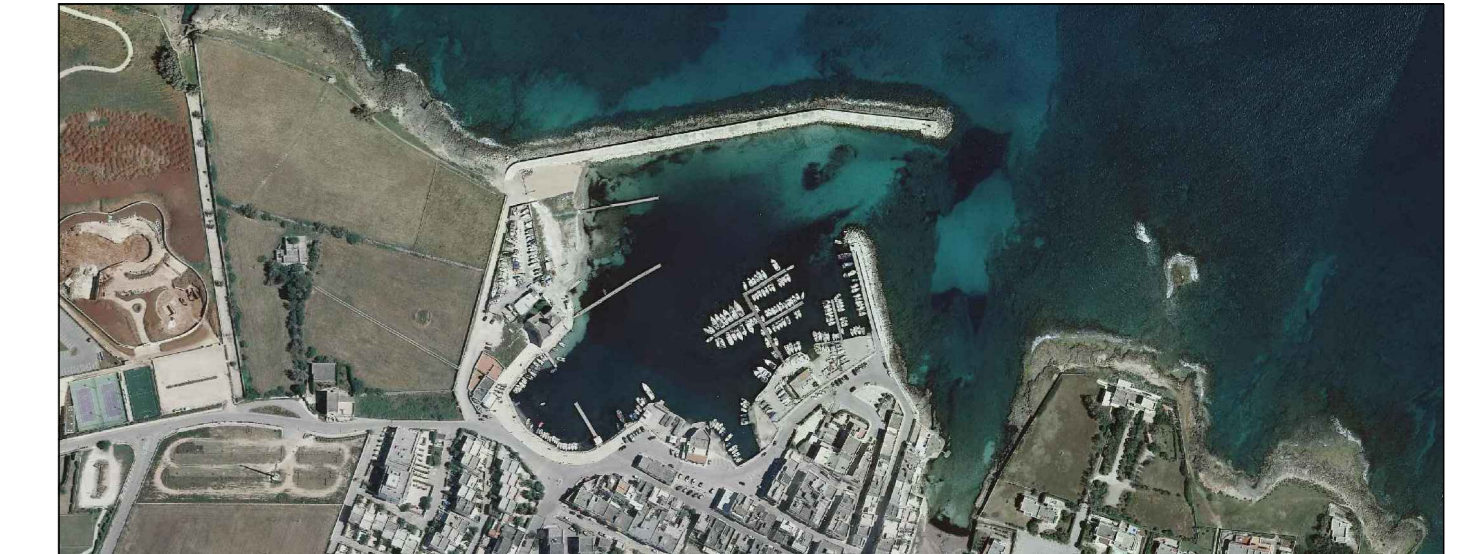

COMMITTENTE
A.T.I.: C.R. COSTRUZIONI S.r.l. - FRAVER S.r.l.
RESPONSABILE DEL PROCEDIMENTO
 dott. ing. **Roberto MELIGNANO** - Dirigente U.T.C.

PROGETTISTI
 COORDINAMENTO
 prof. dott. ing. **Vittorio VITONE** (resp.) - dott. ing. **Luigi MAGGI**
 PROGETTAZIONE GENERALE - OPERE EDILI, OPERE STRUTTURALI - RESTAURO EDIFICI STORICI
 dott. ing. **Francesco NOTARO** (resp.) - dott. arch. **Annunziata DEL MONACO** (resp.) - dott. **Grazia CAVALLO**
 OPERE PORTUALI DI DIFESA - OPERE A MARE - INTERVENTI DI DRAGAGGIO - STUDIO METEO MARINO
 dott. ing. **Gianluca LOLIVA**
 IMPIANTI IDRICO-SANITARIO, TRATTAMENTO ACQUE METEORICHE, DISTRIBUZIONE CARBURANTE
 dott. ing. **Vittorio MAESTRO**
 IMPIANTI ANTINCENDIO
 dott. ing. **Francesco NOTARO**
 IMPIANTI ELETTRICI E SPECIALI, ILLUMINAZIONE, FOTVOLTAICO, CLIMATIZZAZIONE
 dott. ing. **Angelo Raffaele Vito RIZZO**
 SISTEMAZIONI ESTERNE E ARREDO URBANO
 dott. arch. **Valentina SANTORO**
 ARCHEOLOGIA
 dott. **Gianpaolo COLUCCI** - dott. arch. **Valentina SANTORO** - dott. **Giuseppina GALLIANDRO**
 IMPATTO AMBIENTALE
 dott. arch. **Vittorio BIEGO** (ACQUATECO S.R.L.) (resp.) - dott. **Mario IMPERATRICE** - dott. ing. **Ania TROVISO**
 GEOLOGIA
 dott. **Antonio Mattia FUSCO**
 COORDINAMENTO DELLA SICUREZZA IN FASE DI PROGETTAZIONE
 dott. ing. **Giuseppe DI GREGORIO**

PROGETTO DEFINITIVO	
Titolo OPERE MARITTIME PLANIMETRIA DI PROGETTO OPERE FORANEE	Elaborato OPM 08 Data Dicembre 2010 Scala 1 : 500