



PROGETTO PER LA RIQUALIFICAZIONE, LA VALORIZZAZIONE E LA GESTIONE DEL PORTO TURISTICO DI VILLANOVA DI OSTUNI (BR)

ISTANZA DI CONCESSIONE DEMANIALE MARITTIMA AI SENSI DELL'ARTICOLO 36 DEL CODICE DELLA NAVIGAZIONE



COMMITTENTE

A.T.I.: C.R. COSTRUZIONI S.r.l. - FRAVER S.r.l.

RESPONSABILE DEL PROCEDIMENTO

dott. ing. Roberto MELPIGNANO - Dirigente U.T.C.

PROGETTISTI

COORDINAMENTO

prof. dott. ing. Vitantonio VITONE (resp.) - dott. ing. Luigi MAGGI

PROGETTAZIONE GENERALE, OPERE EDILI, OPERE STRUTTURALI - RESTAURO EDIFICI STORICI

dott. ing. Francesco NOTARO (resp.) - dott. arch. Annunziata DEL MONACO (resp.) - dott. Grazia CAVALLO

OPERE PORTUALI DI DIFESA - OPERE A MARE - INTERVENTI DI DRAGAGGIO - STUDIO METEO MARINO

dott. ing. Gianluca LOLIVA

IMPIANTI IDRICO-SANITARIO, TRATTAMENTO ACQUE METEORICHE, DISTRIBUZIONE CARBURANTE

dott. ing. Vitantonio MASTRO

IMPIANTI ANTINCENDIO

dott. ing. Francesco NOTARO

IMPIANTI ELETTRICI E SPECIALI, ILLUMINAZIONE, FOTOVOLTAICO, CLIMATIZZAZIONE

dott. ing. Angelo Raffaele Vito RIZZO

SISTEMAZIONI ESTERNE E ARREDO URBANO

dott. arch. Valentina SANTORO

ARCHEOLOGIA

dott. Gianpaolo COLUCCI - dott. arch. Valentina SANTORO - dott. Giuseppina GALIANDRO

IMPATTO AMBIENTALE

dott. arch. Vittoria BIEGO (ACQUATECNO S.R.L.) (resp.) - dott. Mario IMPERATRICE - dott. ing. Ania TROVISO

GEOLOGIA

dott. Antonio Mattia FUSCO

COORDINAMENTO DELLA SICUREZZA IN FASE DI PROGETTAZIONE

dott. ing. Giuseppe DI GREGORIO

PROGETTO DEFINITIVO

Titolo

**AREE NON DEMANIALI
INTERESSATE DALL'INTERVENTO**

Elaborato


GEN_04


Data

Dicembre 2018

Scala

1 : 2000

 LEGENDA	
rif.	Localizzazione
	LIMITE AREA DEMANIALE RICHIESTA
	LIMITE AREA NON DEMANIALE RICHIESTA

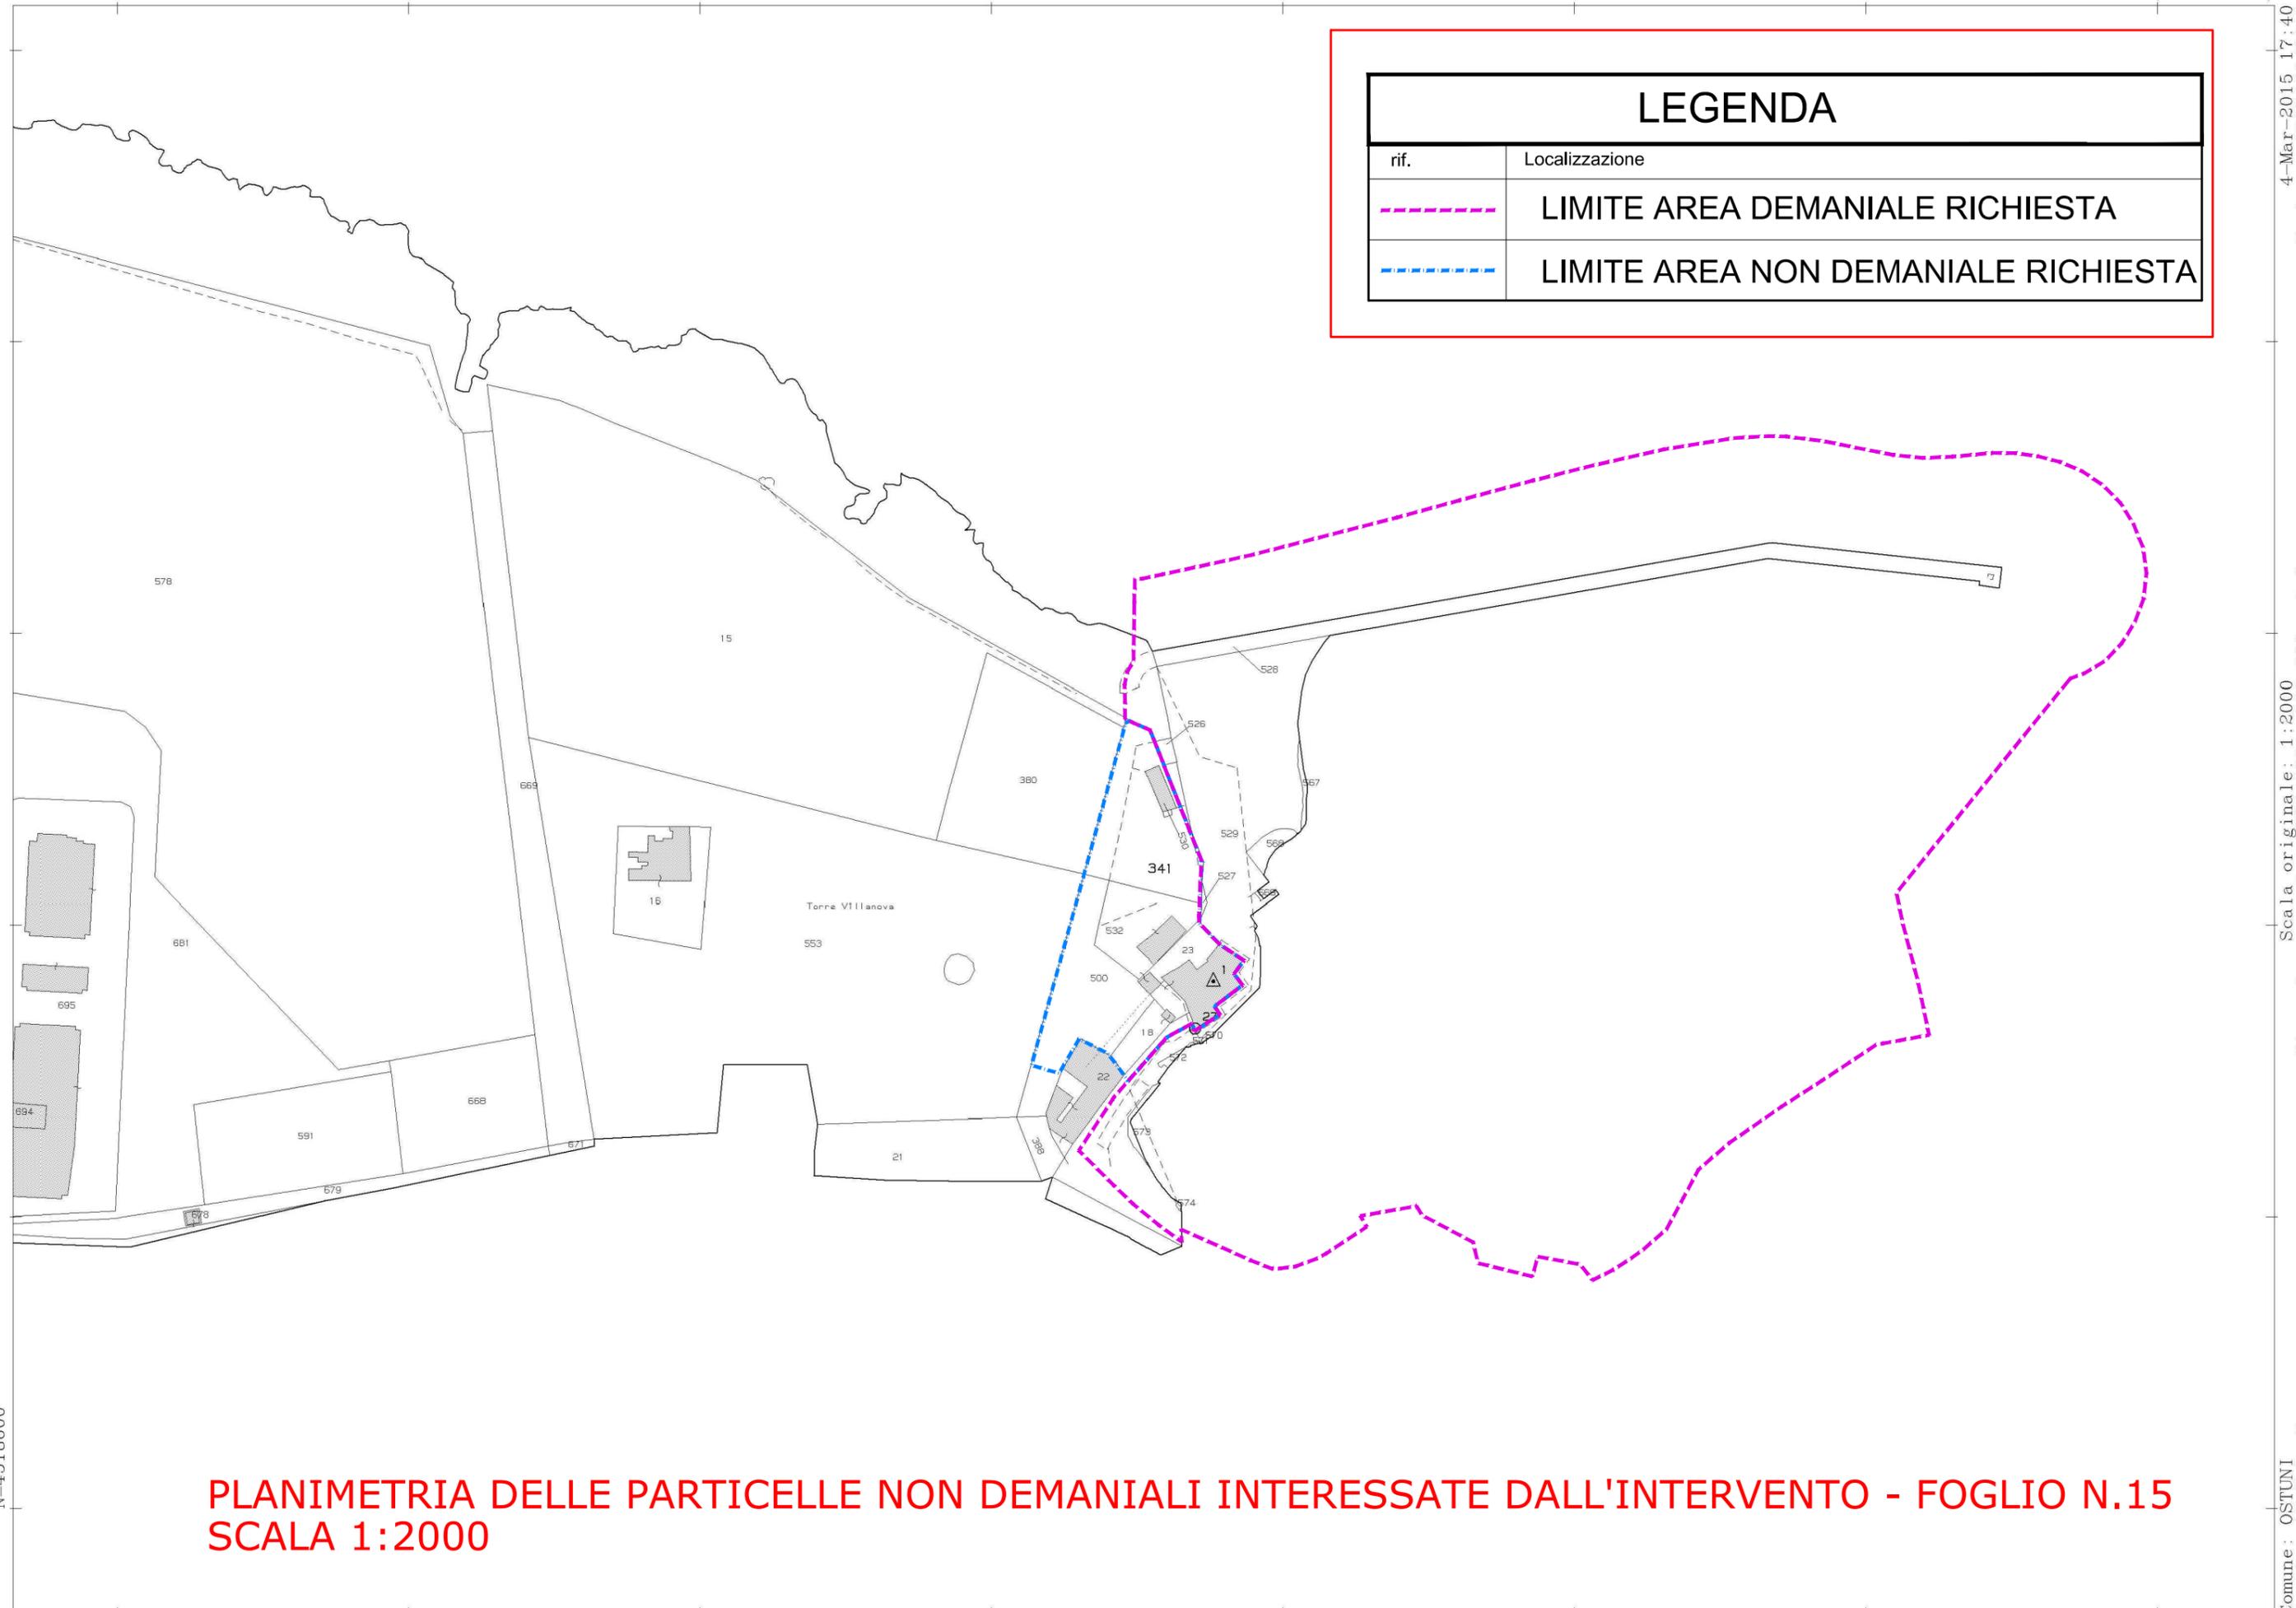


**PLANIMETRIA DELLE PARTICELLE NON DEMANIALI INTERESSATE DALL'INTERVENTO - FOGLIO N.15
SCALA 1:2000**


N=4518600

E=2737800

1 Particella: 341

4-Mar-2015 17:40
 Prot. n. T270199/2015
 Scala originale: 1:2000
 Dimensione cornice: 776.000 x 552.000 metri
 Comune: OSTUNI
 Foglio: 15 Svi: Z

 LEGENDA	
rif.	Localizzazione
	LIMITE AREA DEMANIALE RICHIESTA
	LIMITE AREA NON DEMANIALE RICHIESTA

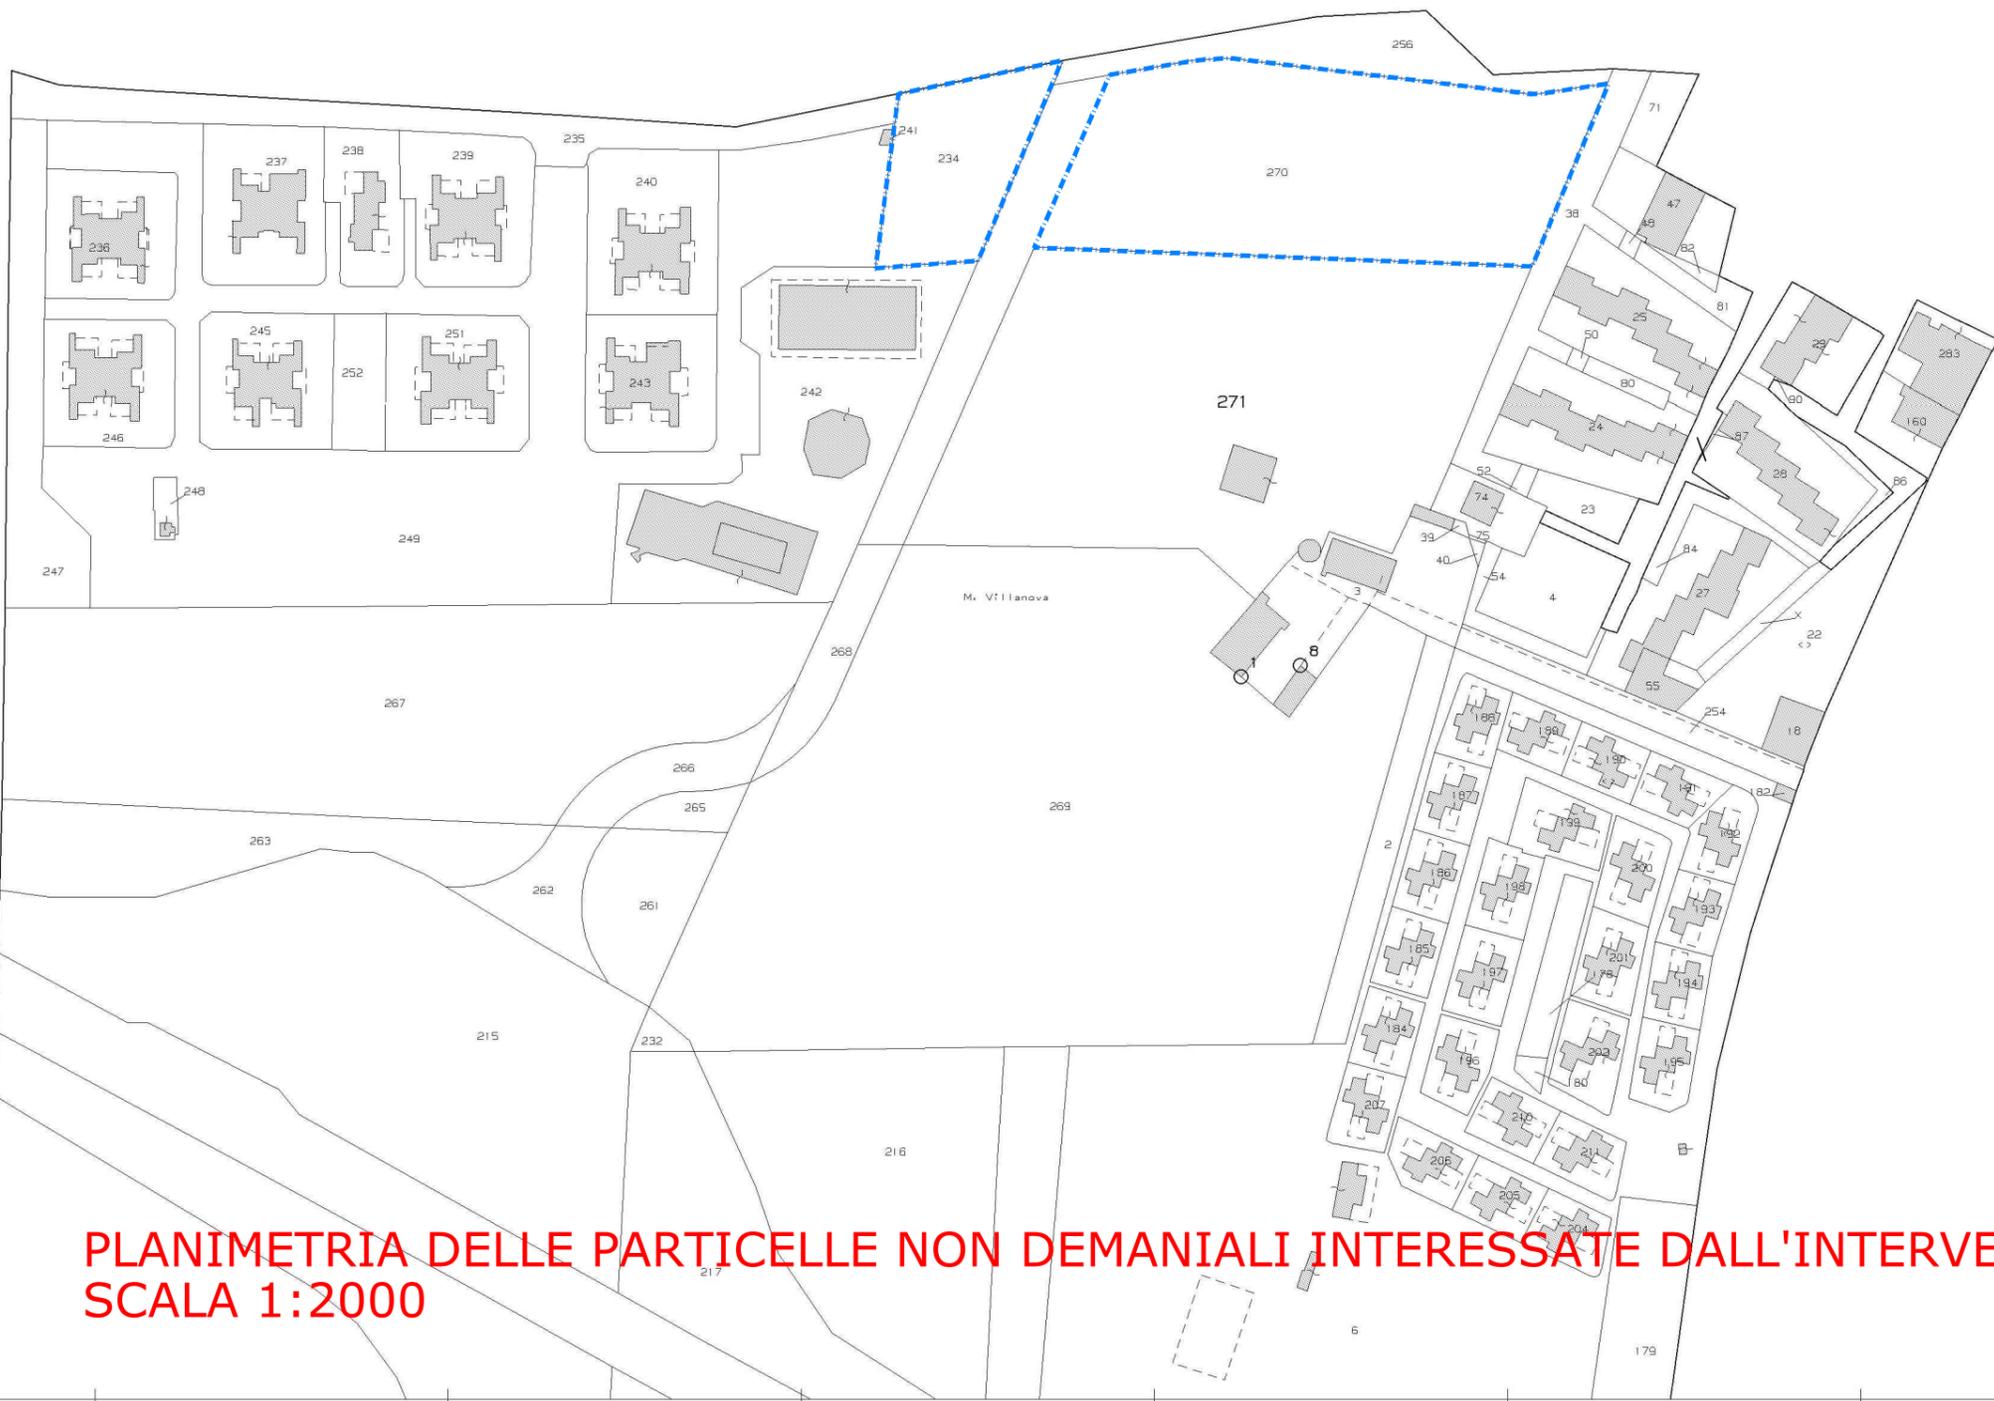

**PLANIMETRIA DELLE PARTICELLE NON DEMANIALI INTERESSATE DALL'INTERVENTO - FOGLIO N.16
 SCALA 1:2000**

N=34600

E=29600

1 Particella: 271

23-Ago-2018 16:27:47
Prot. n. T135838/2018

Scala originale: 1:2000
Dimensione cornice: 776.000 x 552.000 metri

Comune: OSTUNI
Foglio: 16

PARTICELLE NON DEMANIALI INTERESSATE DALL'INTERVENTO - FOGLIO N.15

N°	DITTA	IDENTIFICATIVI CATASTALI	SUPERFICIE CATASTALE (mq.)	SUPERFICIE DA UTILIZZARE (mq.)
1	COMUNE DI OSTUNI	fgl. 15 ptc. 341	1427	1427
2	COMUNE DI OSTUNI	fgl. 15 ptc. 500	2181	2014
3	COMUNE DI OSTUNI	fgl. 15 ptc. 530	77	77
4	DEMANIO PUBBLICO DELLO STATO RAMO MARINA	fgl. 15 ptc. 532	746	746
5	COMUNE DI OSTUNI	fgl. 15 ptc. 23	720	720
6	COMUNE DI OSTUNI	fgl. 15 ptc. 18	228	228
7	DEMANIO PUBBLICO DELLO STATO RAMO MARINA	fgl. 15 ptc. 529	5173	88
			TOTALI mq	5300

PARTICELLE NON DEMANIALI INTERESSATE DALL'INTERVENTO - FOGLIO N.16

N°	DITTA	IDENTIFICATIVI CATASTALI	SUPERFICIE CATASTALE (mq.)	SUPERFICIE DA UTILIZZARE (mq.)
1	COMUNE DI OSTUNI	fgl. 16 ptc. 234	1744	1744
2	COMUNE DI OSTUNI	fgl. 16 ptc. 270	9165	7860
			TOTALI mq	9604

			TOTALE AREA NON DEMANIALE mq	14904
--	--	--	-------------------------------------	--------------