

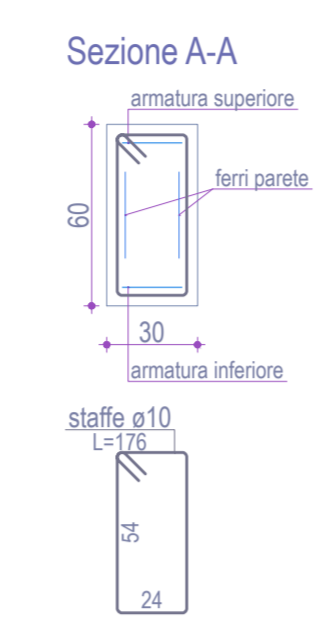
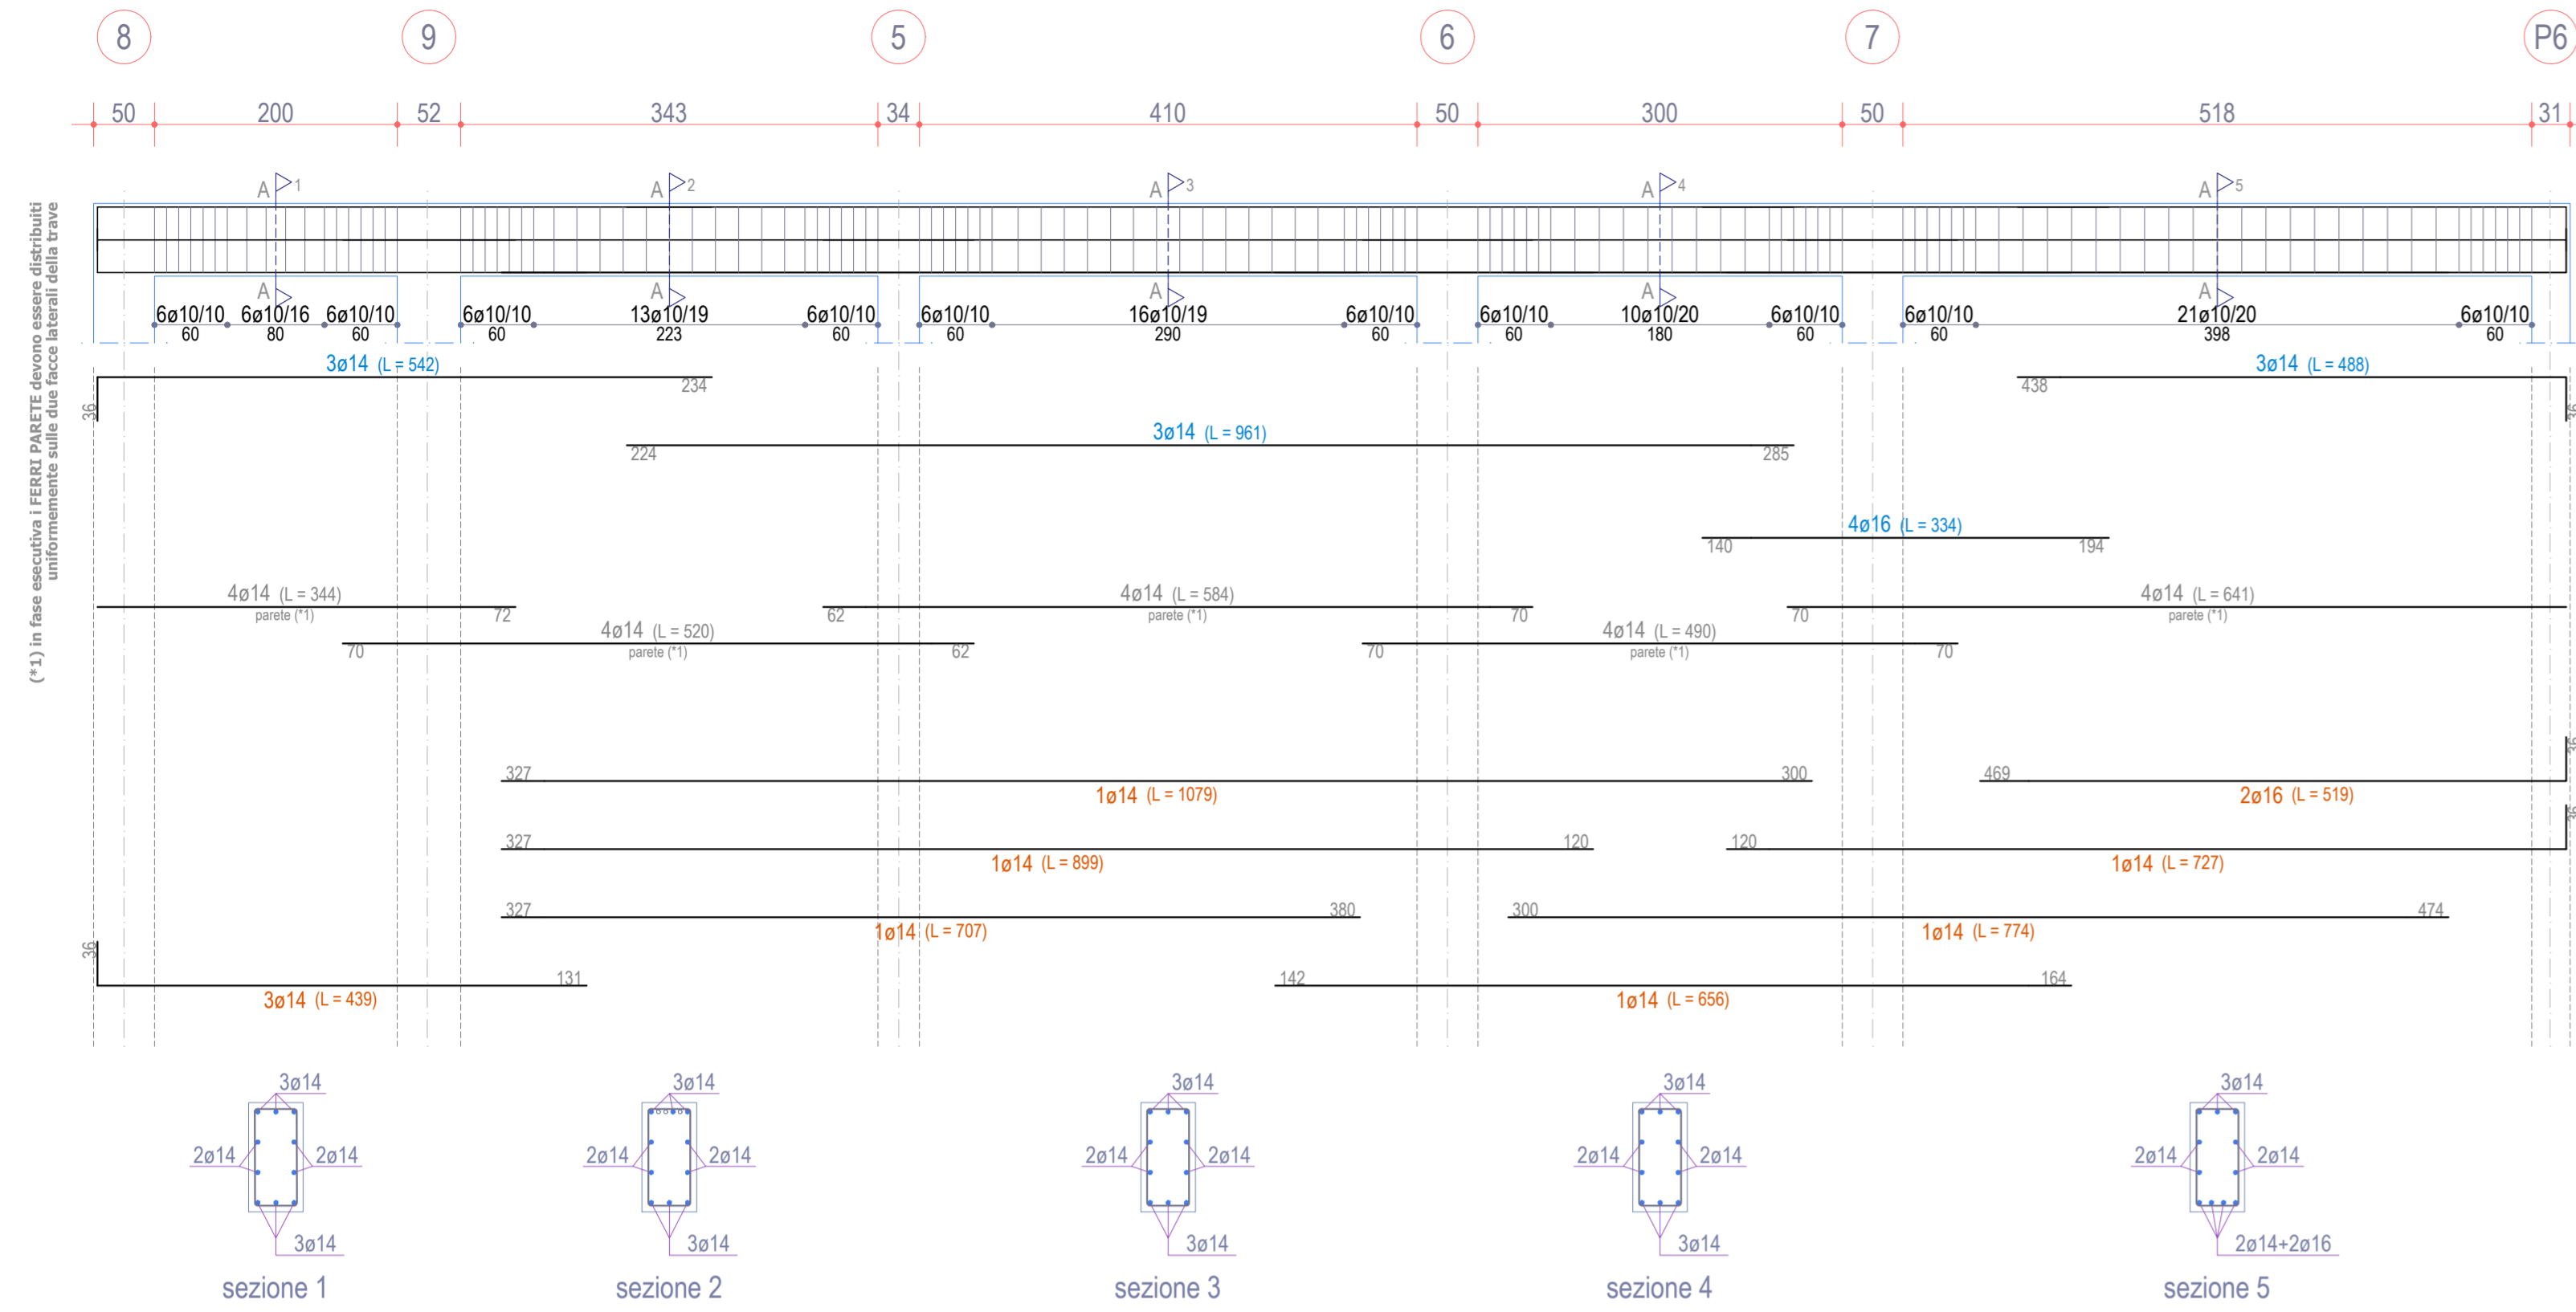




TRAVE 8-9-5-6-7-P6
Piano Terra

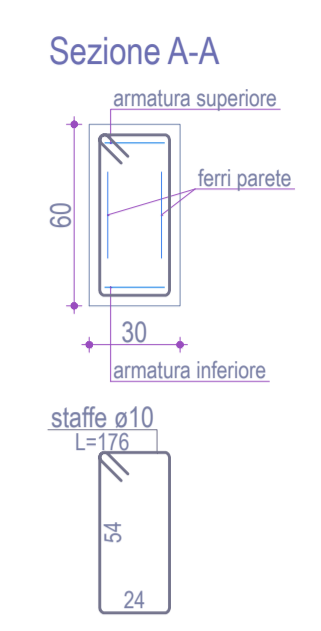



TRAVE P1-P2-1-2-3-4
Piano Terra

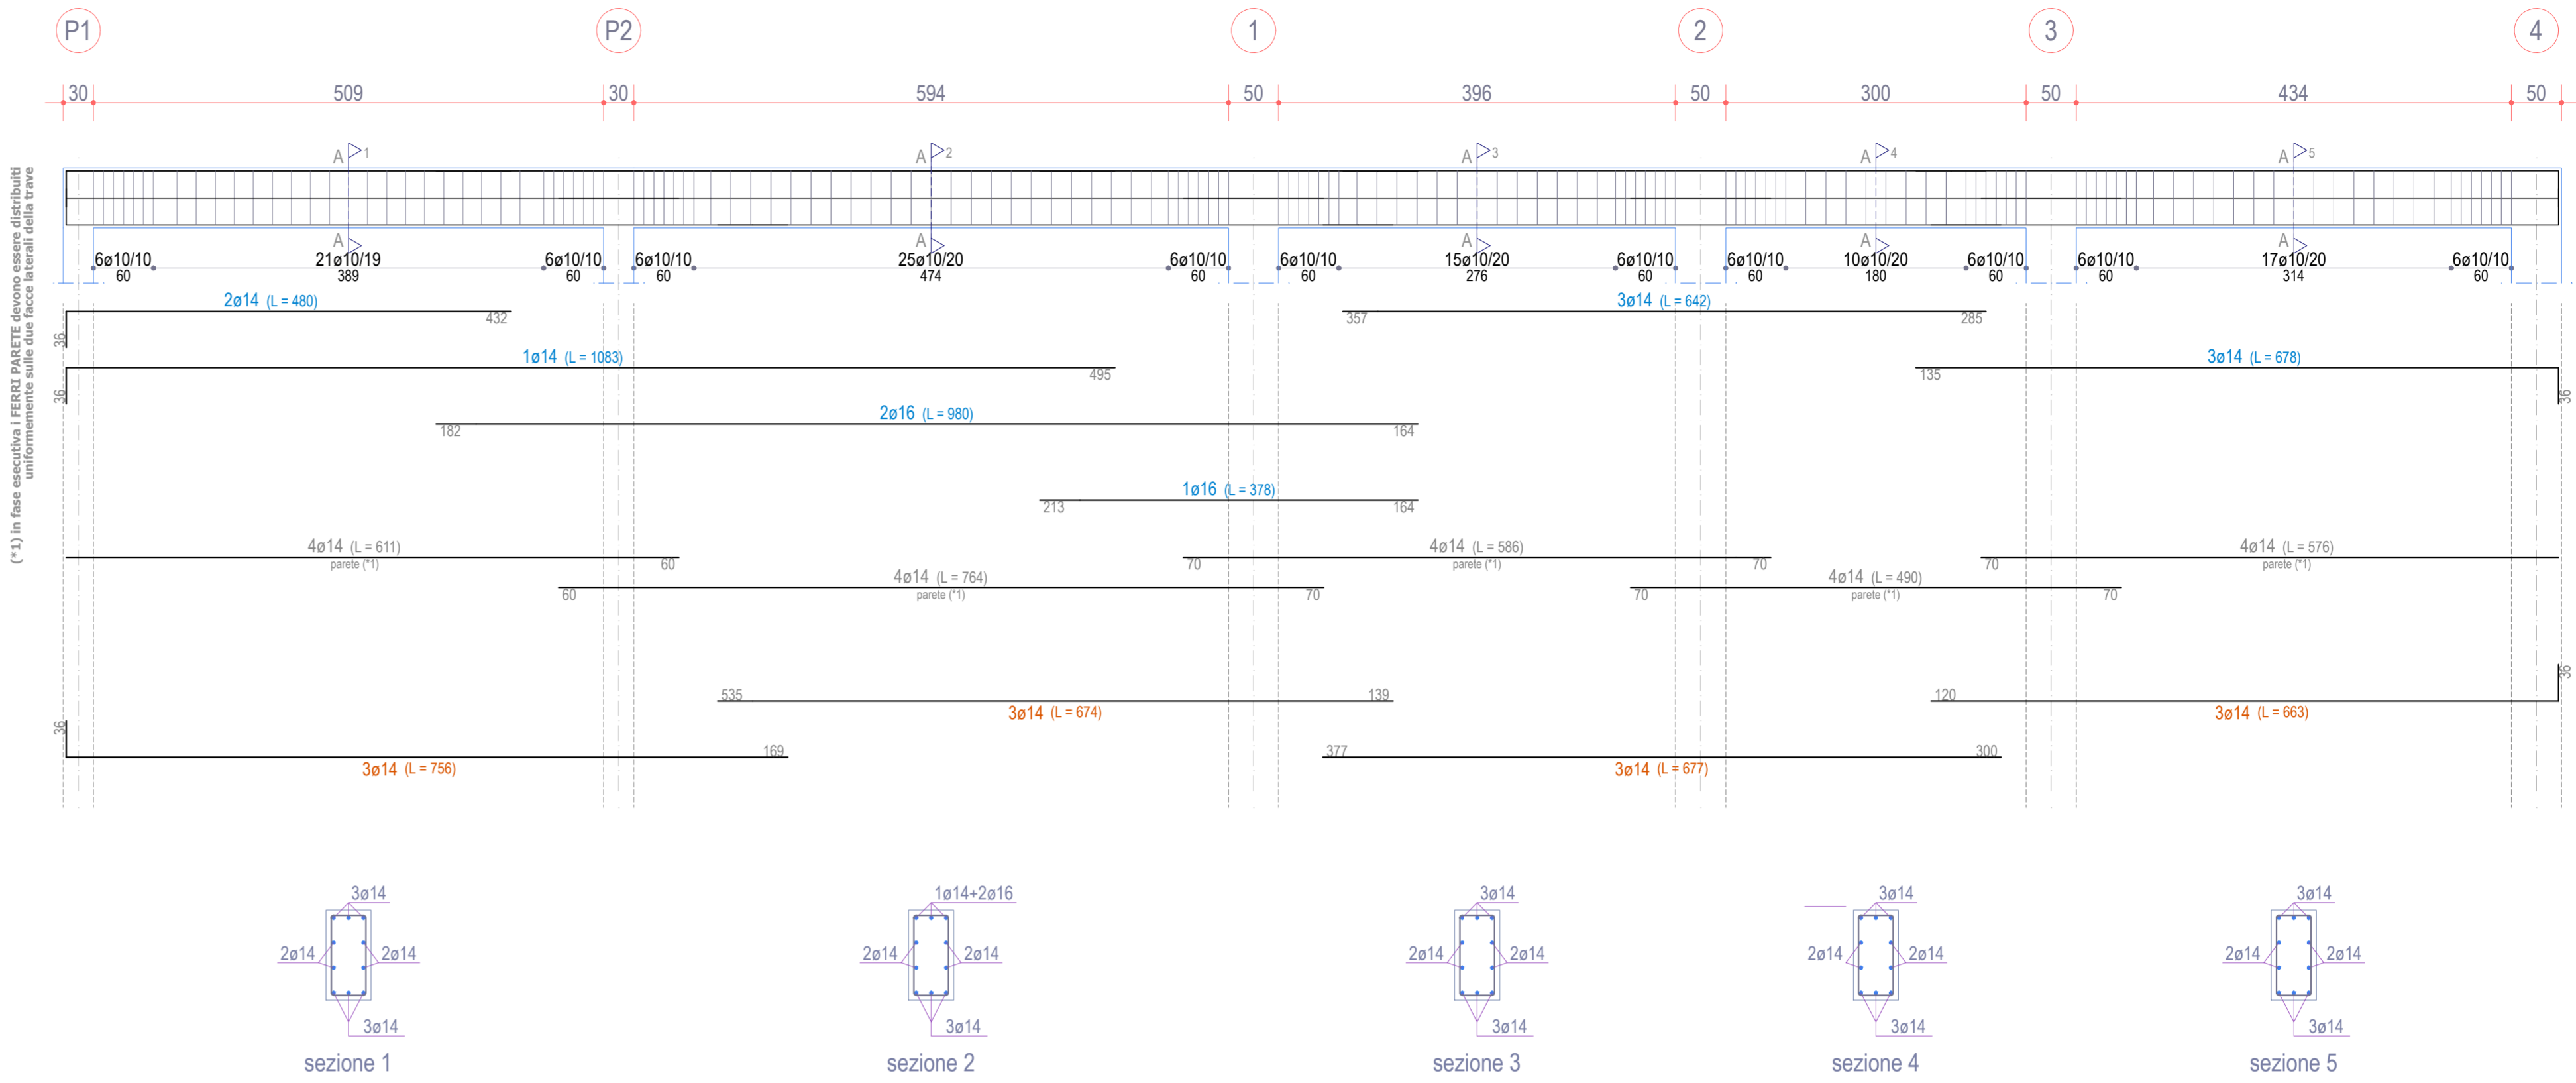



TRAVE 3-7-19a
Piano Terra

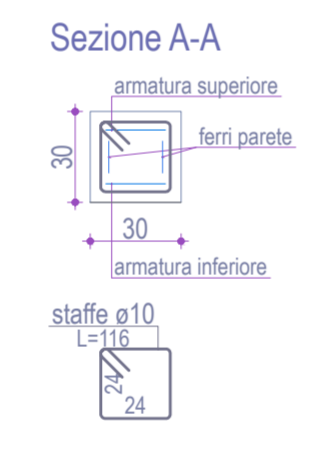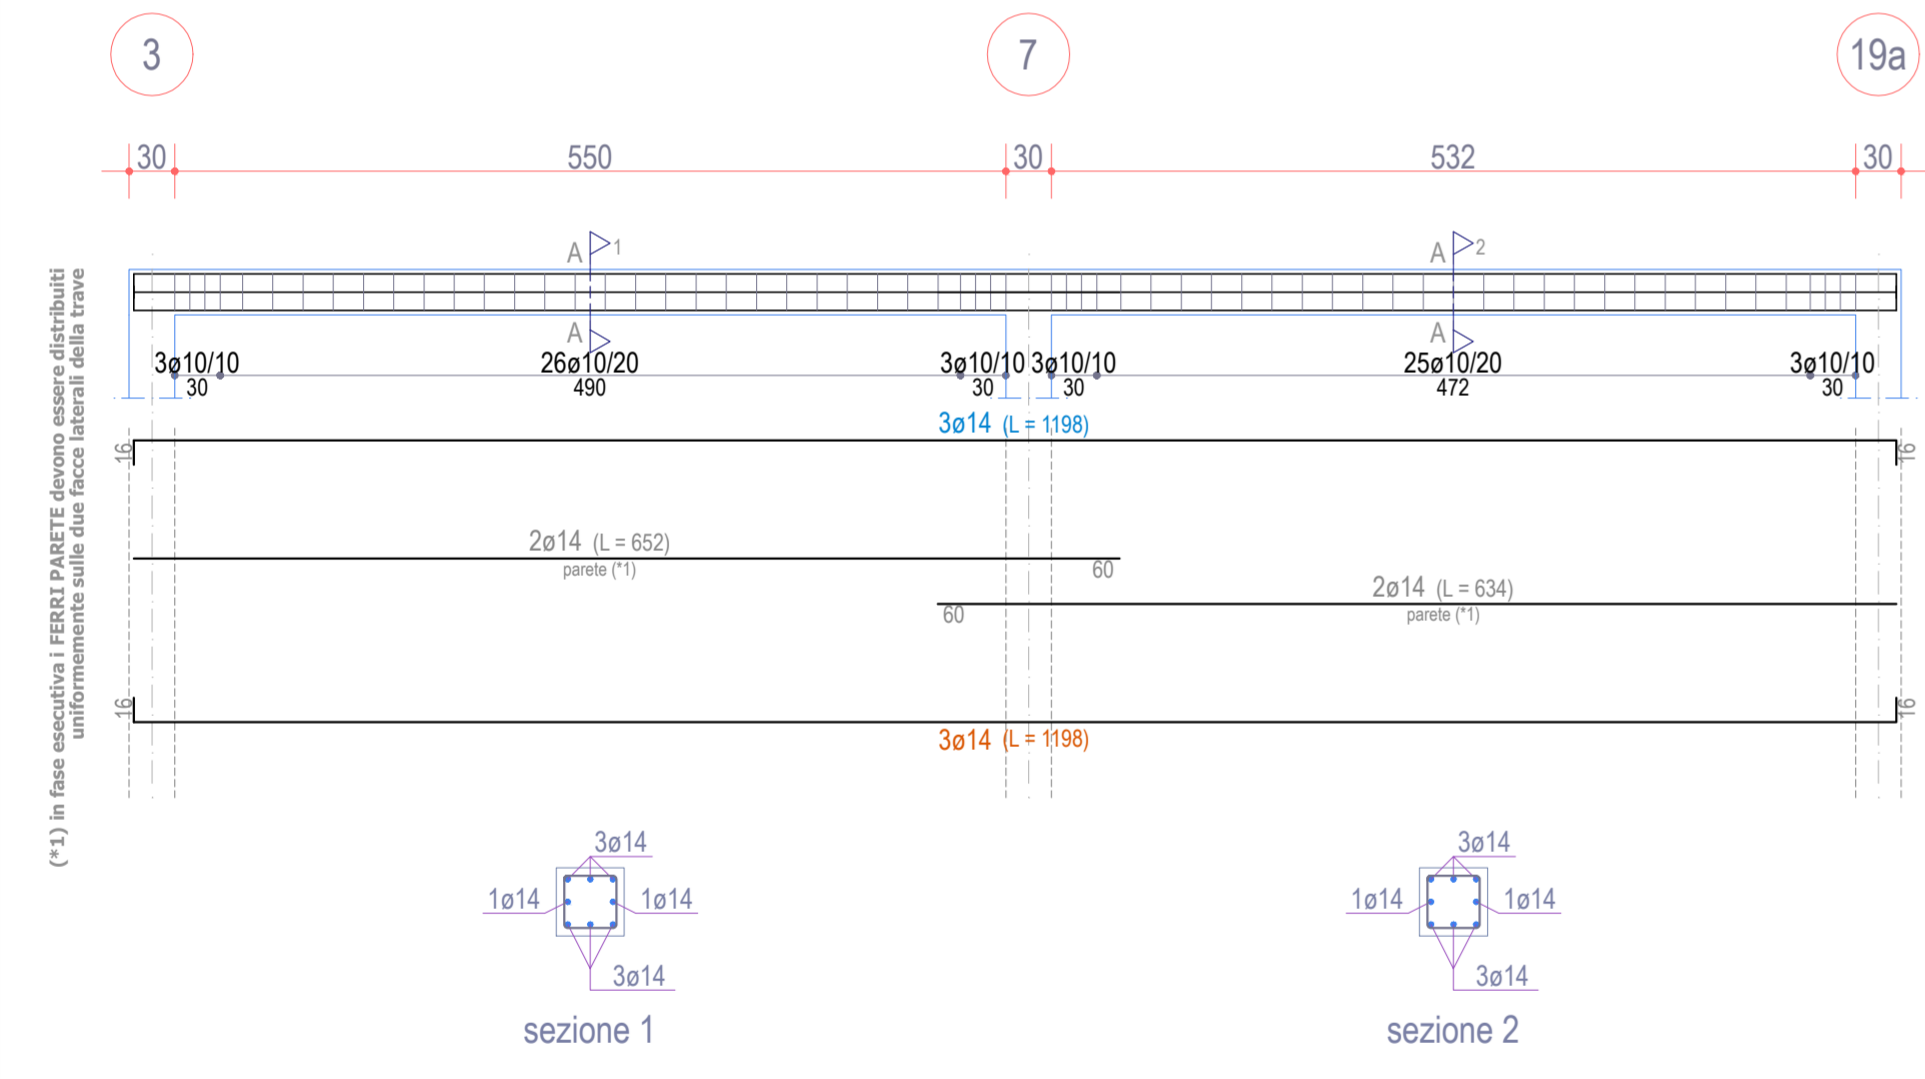



TRAVE 1-5-P10
Piano Terra

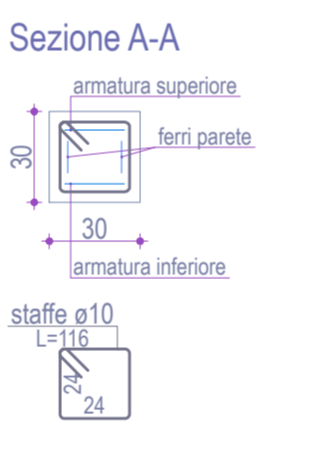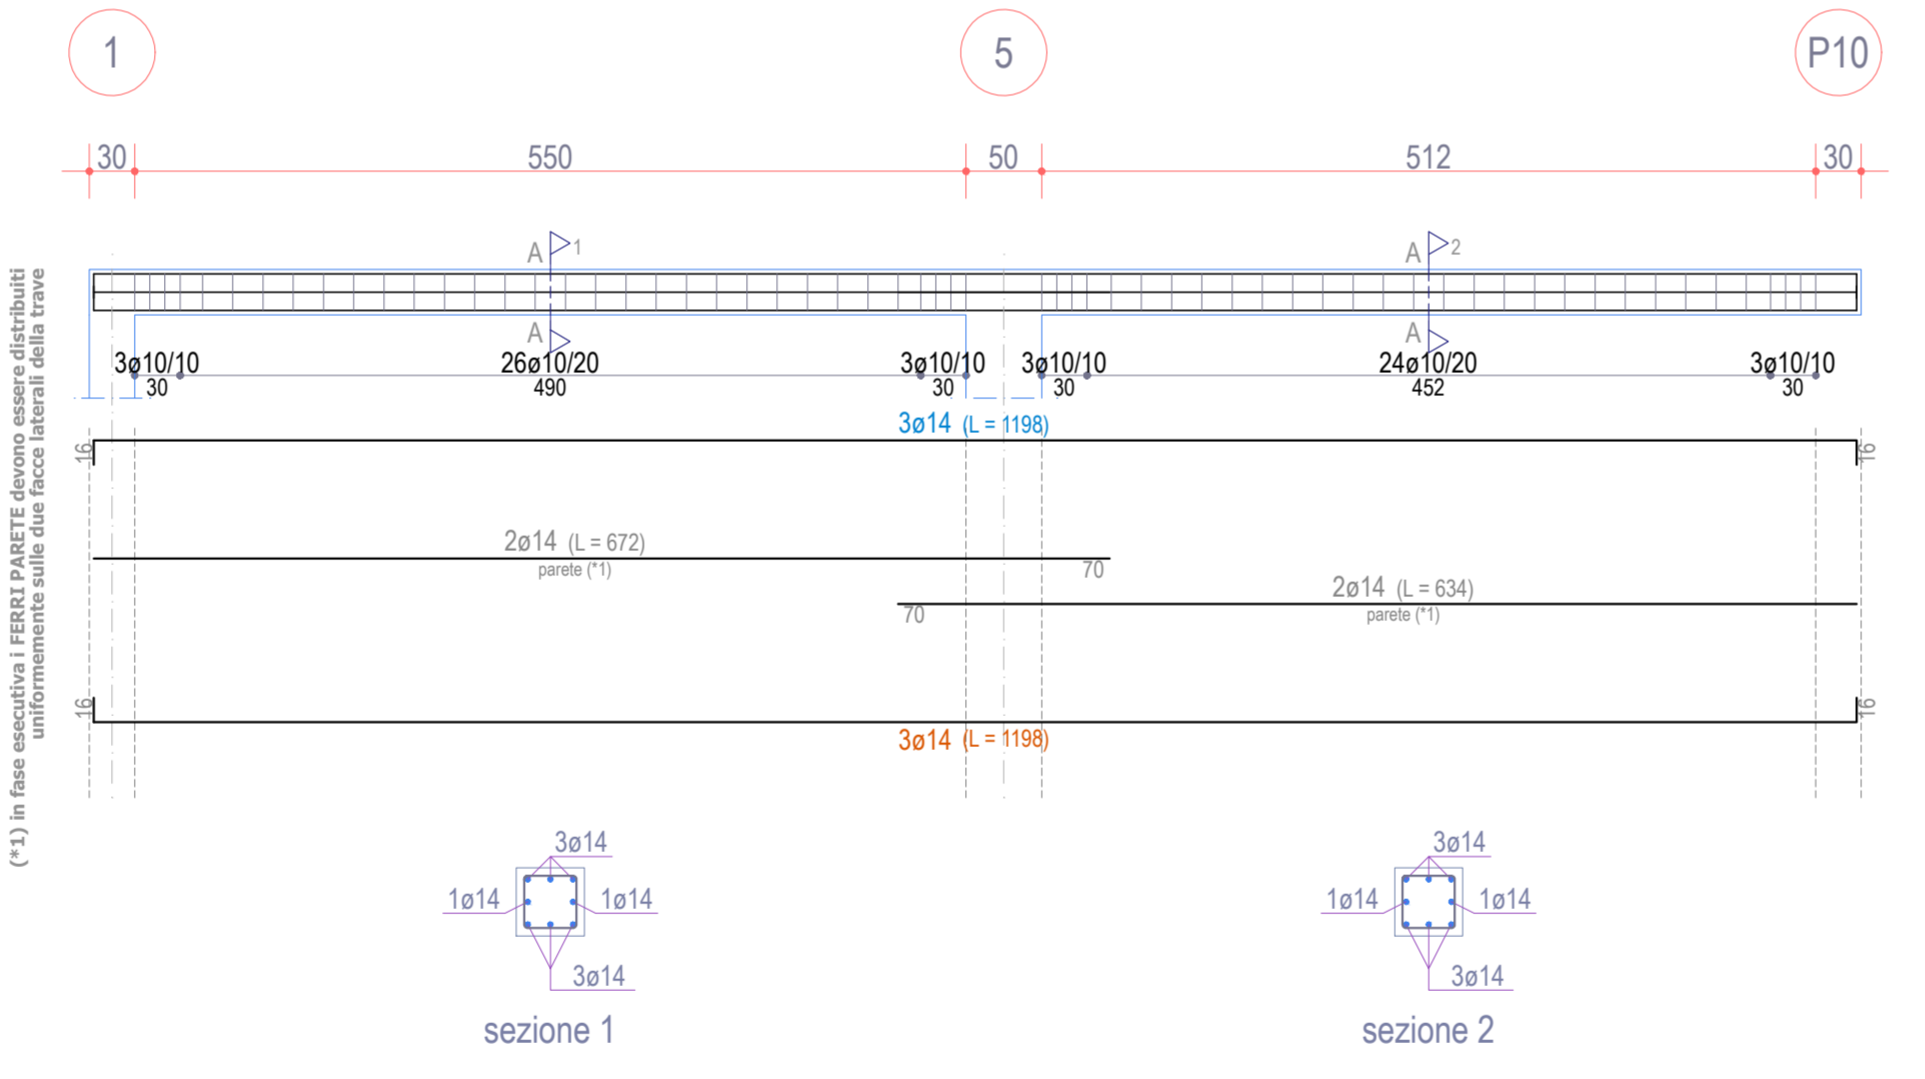



TRAVE P5-8-18a
Piano Terra

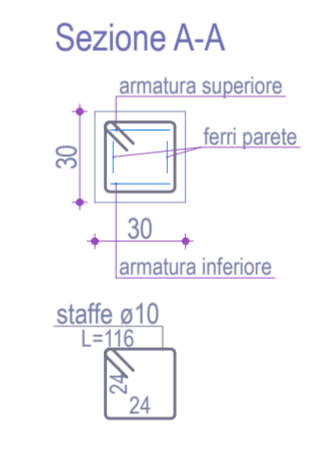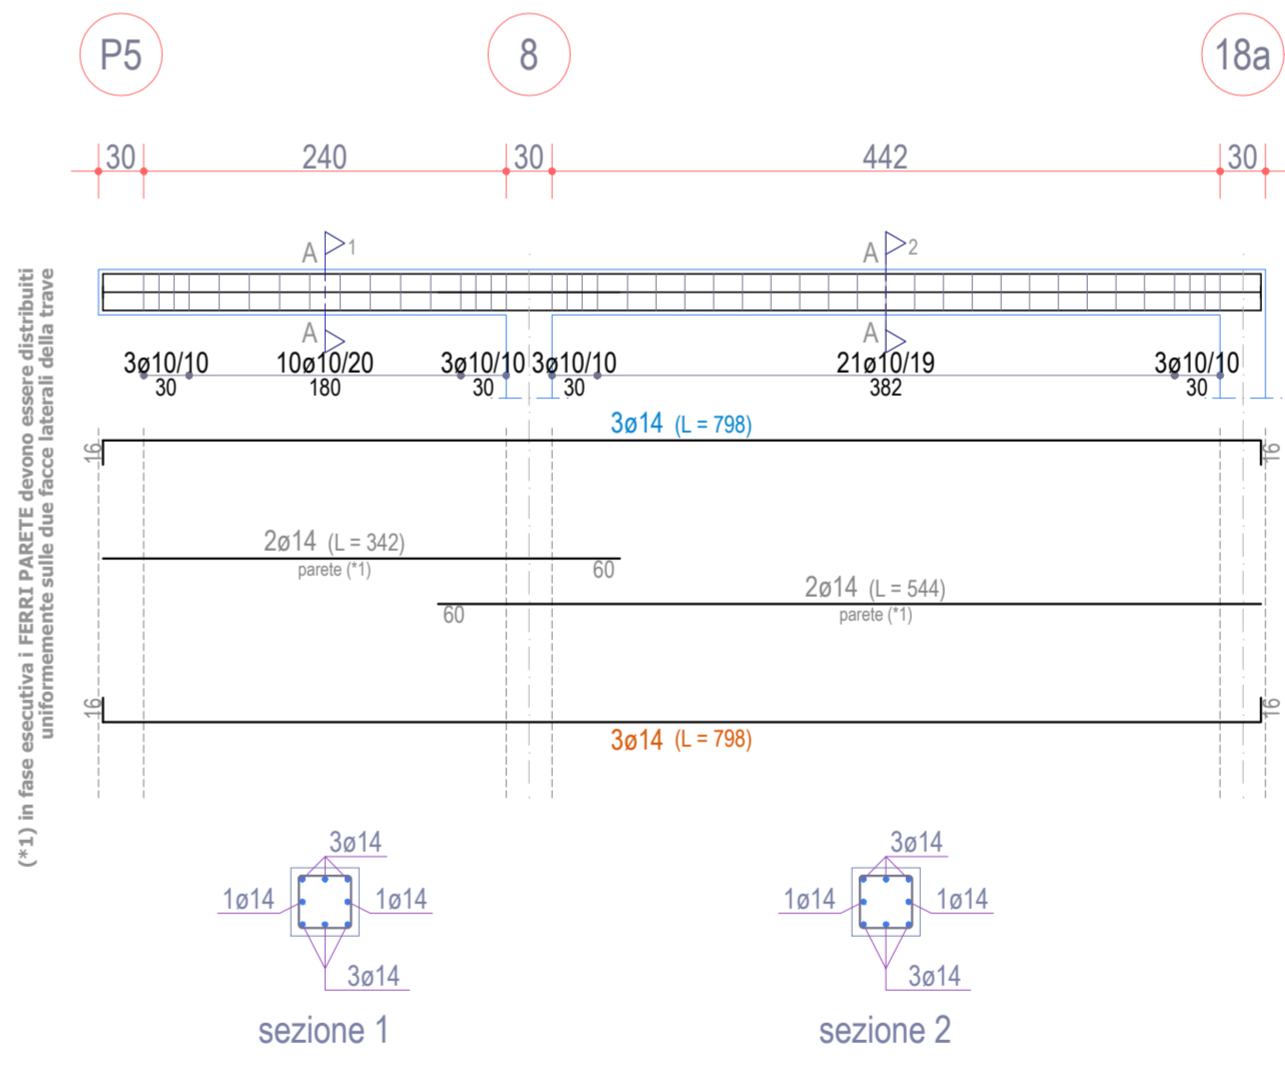



TRAVE 4-P6
Piano Terra

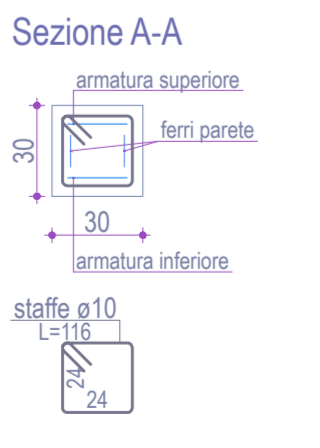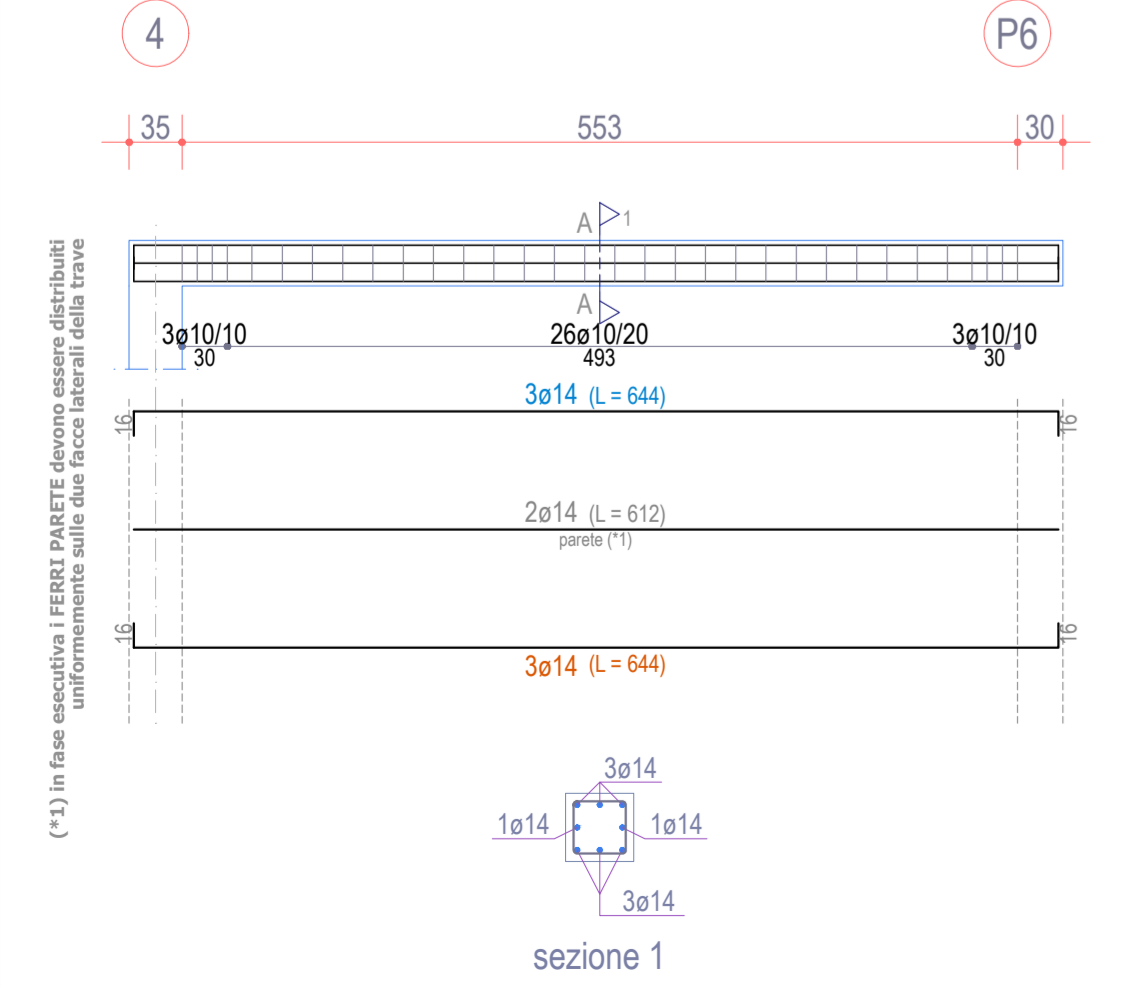



TRAVE 6a-5a-4a
Piano Terra

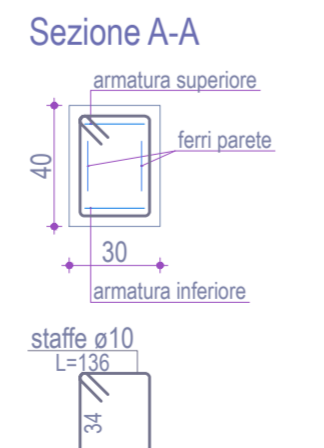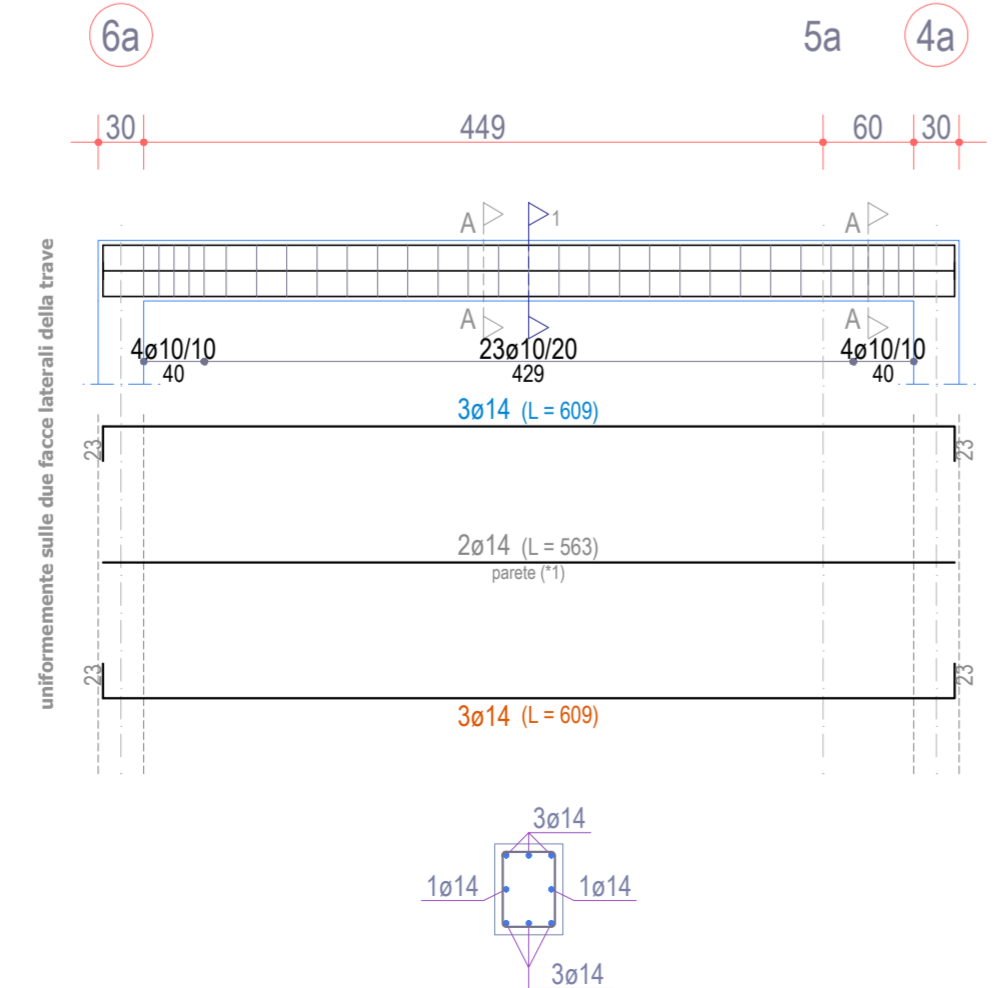



TRAVE 20a-21a
Piano Terra

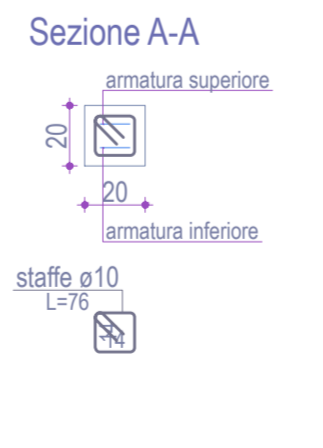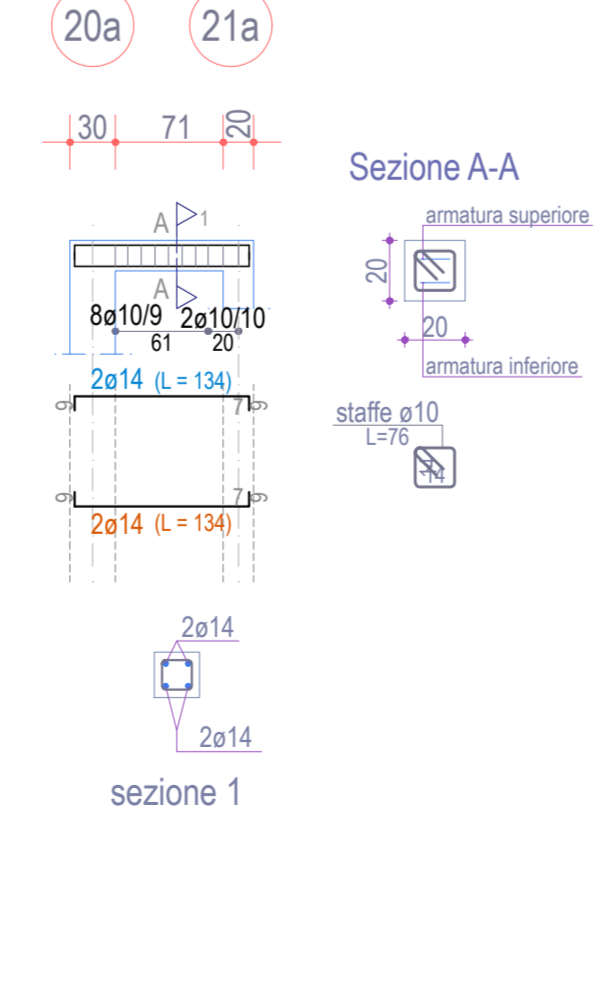



TRAVE 21a-24a
Piano Terra

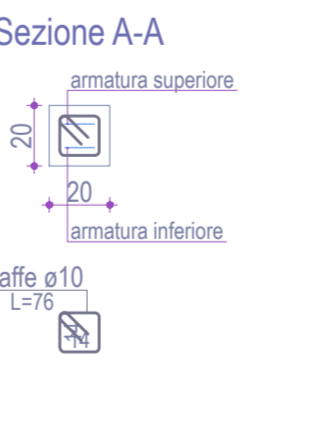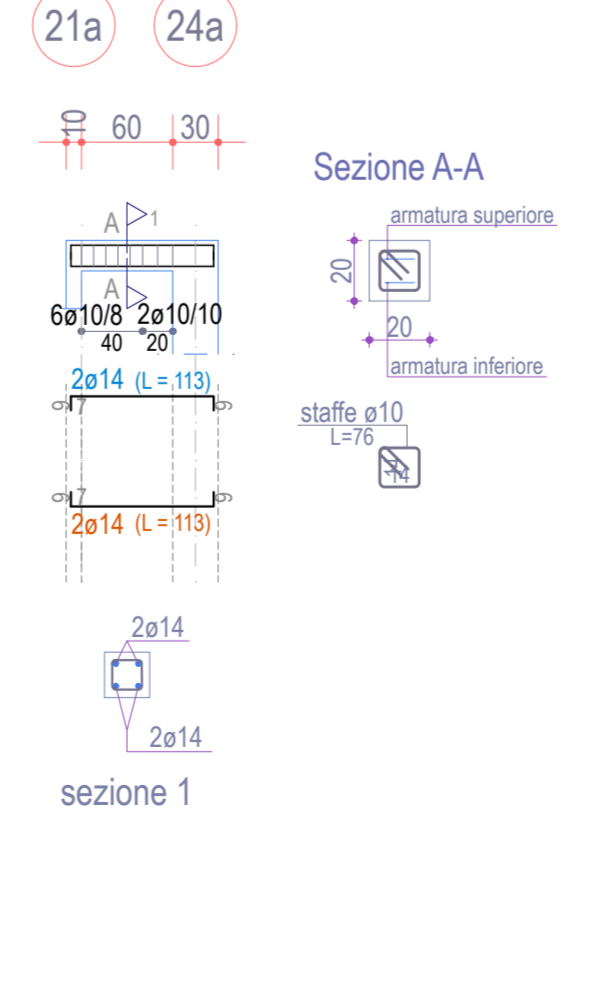

TRAVE 22a-23a
Piano Terra

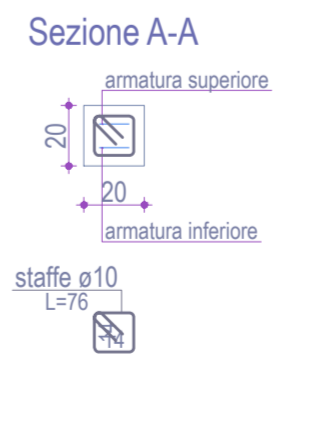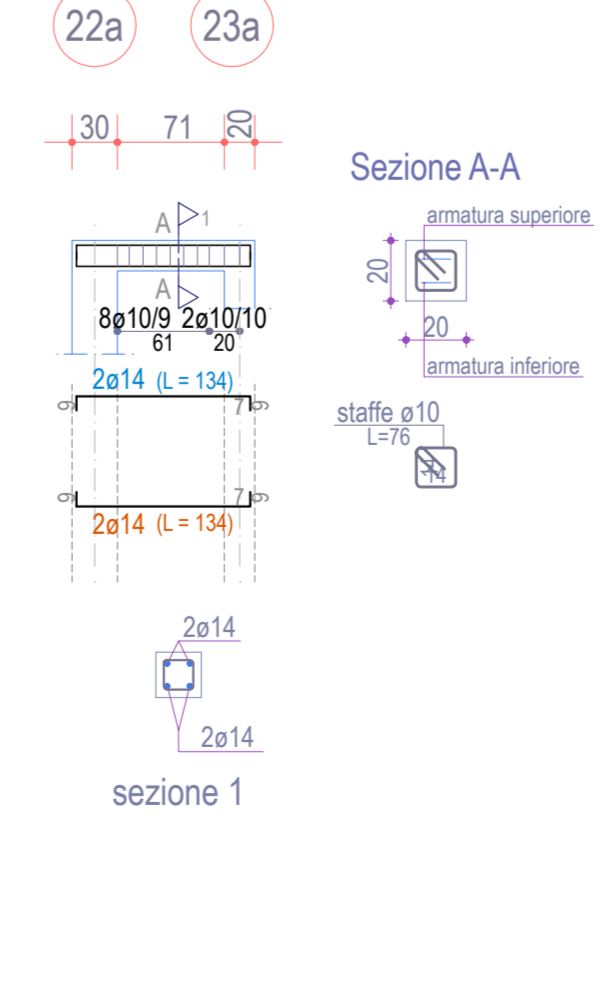

TRAVE 23a-25a
Piano Terra

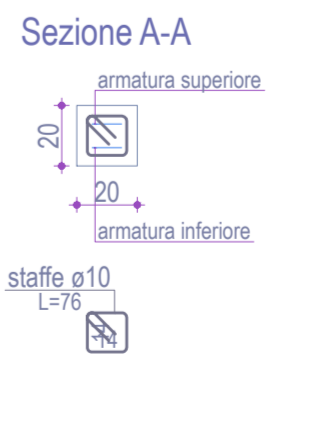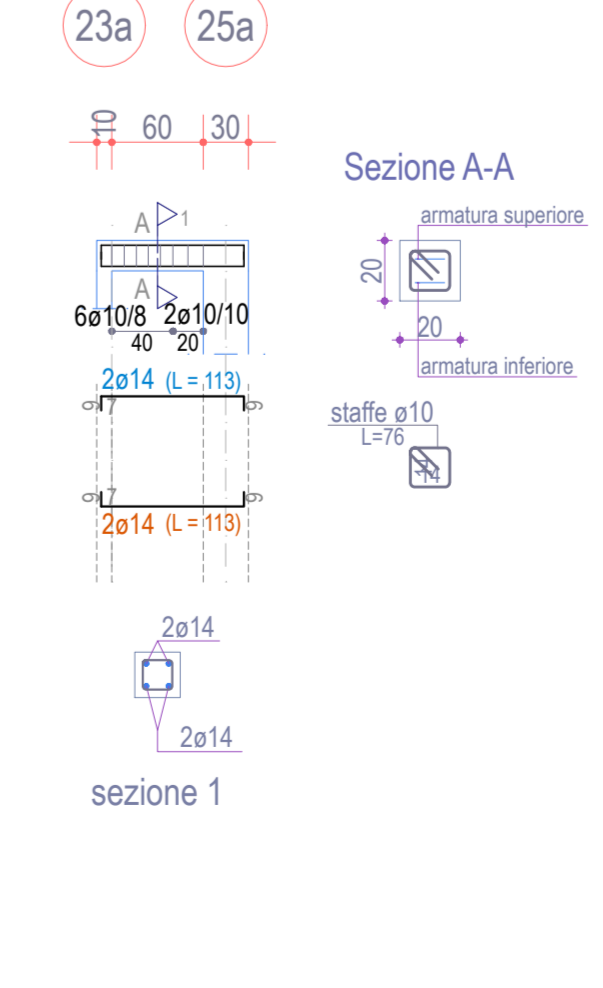


COMUNE DI OSTUNI
 PROVINCIA DI BRINDISI


REGIONE PUGLIA
 BIROCCO DEMANIO E PATRIMONIO
 GESTIONE DEMANIO MARITTIMO

PROGETTO PER LA RIQUALIFICAZIONE, LA VALORIZZAZIONE E LA GESTIONE DEL PORTO TURISTICO DI VILLANOVA DI OSTUNI (BR)
 ISTANZA DI CONCESSIONE DEMANIALE MARITTIMA AI SENSI DELL'ARTICOLO 36 DEL CODICE DELLA NAVIGAZIONE



COMMITTENTE
A.T.I. C.R. COSTRUZIONI S.r.l. - FRAVER S.r.l.
RESPONSABILE DEL PROCEDIMENTO
 dott. ing. Roberto MELPIGNANO - Dirigente U.T.C.

PROGETTISTI
 COORDINAMENTO
 prof. dott. ing. Vitantonio VITONE (resp.) - dott. ing. Luigi MAGGI
 PROGETTAZIONE GENERALE, OPERE EDILI, OPERE STRUTTURALI - RESTAURO EDIFICI STORICI
 dott. ing. Francesco NOTARO (resp.) - dott. arch. Annunziata DEL MONACO (resp.) - dott. Grazia CAVALLO
 OPERE PORTUALI DI DIFESA - OPERE A MARE - INTERVENZI DI DRAGAGGIO - STUDIO METEO MARINO
 dott. ing. Gianluca LOLIVA
 IMPIANTI IDRICO-SANITARIO, TRATTAMENTO ACQUE METEORICHE, DISTRIBUZIONE CARBURANTE
 dott. ing. Vitantonio MASTRO
 IMPIANTI ANTINCENDIO
 dott. ing. Francesco NOTARO
 IMPIANTI ELETTRICI E SPECIALI, ILLUMINAZIONE, FOTOVOLTAICO, CLIMATIZZAZIONE
 dott. ing. Angelo Raffaele Vito RIZZO
 SISTEMAZIONI ESTERNE E ARREDO URBANO
 dott. arch. Valentina SANTORO
 ARCHEOLOGIA
 dott. Gianpaolo COLUCCI - dott. arch. Valentina SANTORO - dott. Giuseppina GALIANDRO
 IMPATTO AMBIENTALE
 dott. arch. Vittoria BIEGO (ACQUATECCO S.R.L.) (resp.) - dott. Mario IMPERATRICE - dott. ing. Ania TROVISO
 GEOLOGIA
 dott. Antonio Mattia FUSCO
 COORDINAMENTO DELLA SICUREZZA IN FASE DI PROGETTAZIONE
 dott. ing. Giuseppe DI GREGORIO

PROGETTO DEFINITIVO

Titolo STRUTTURE EDIFICIO RETROSTALLE E VANO TECNICO ARMATURA TRAVI	Elaborato STR_08 Data Dicembre 2018 Scala 1:50
---	--