


PORTA ESTERNA BLINDATA A 2 ANTE IN ACCIAIO ZINCATO E VERNICIATO CON CARATTERISTICHE ANTINTRUSIONE, CON GRIGLIE DI VENTILAZIONE IN ACCIAIO 50x35cm A PROVA DI PERFORAZIONE NELLE SPECCHIATURE, CERNIERE ANTINTRUSIONE, SERRATURA DI SICUREZZA E CHIAVI, MANGIONE ANTIPANICO. LE MANGIE SONO COSTITUITE IN ALLUMINIO IN TINTA CON LE PORTE (DIM. 240x220cm)

P1

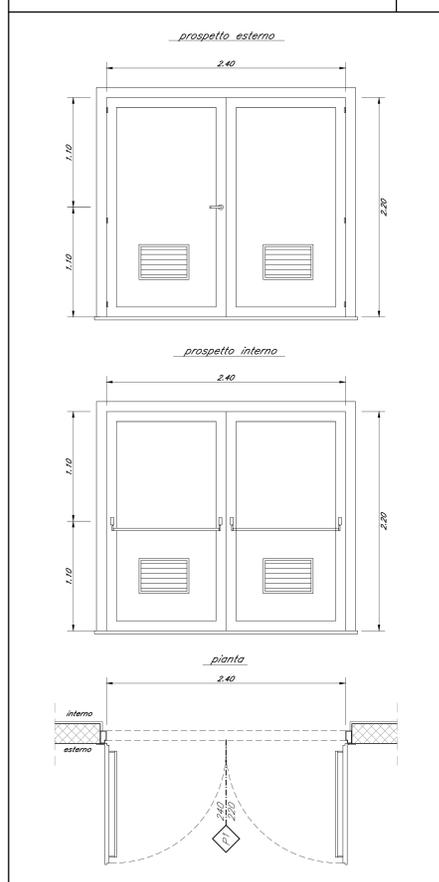


UBICAZIONE:
 • Piazzale Hirpinia - Edificio FA04A: n. 3
 • Finestra di Emergenza - Edificio FA01A: n. 3

QUANTITÀ:
 6

PORTA ESTERNA ANTINCENDIO IN ACCIAIO ZINCATO BEI 120 A DUE BATTENTI CON SERRATURA SPECIALE E MANGIONE ANTIPANICO CON GRIGLIE DI VENTILAZIONE IN ACCIAIO 50x35cm A PROVA DI PERFORAZIONE NELLE SPECCHIATURE (DIM. 240x220cm)

P1.1

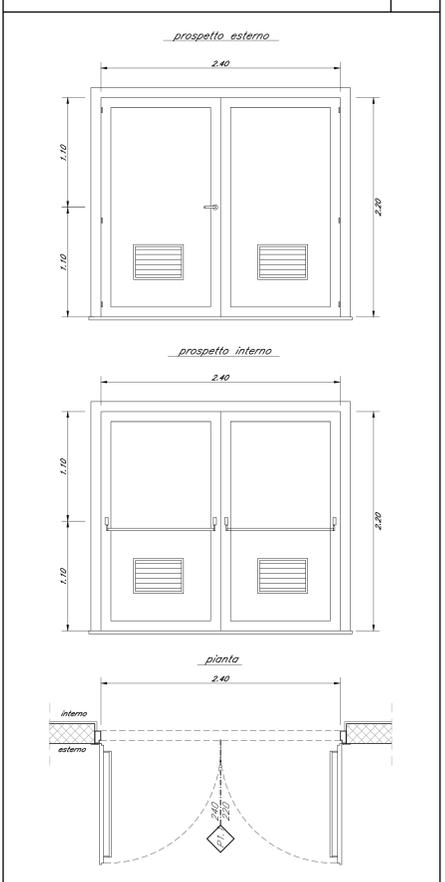


UBICAZIONE:
 • Piazzale Hirpinia - Edificio FA04A: n. 1
 • Finestra di Emergenza - Edificio FA01A: n. 1

QUANTITÀ:
 2

PORTA ESTERNA BLINDATA A 2 ANTE IN ACCIAIO ZINCATO E VERNICIATO CON CARATTERISTICHE ANTINTRUSIONE, CON GRIGLIE DI VENTILAZIONE IN ACCIAIO 50x35cm A PROVA DI PERFORAZIONE NELLE SPECCHIATURE, CERNIERE ANTINTRUSIONE, SERRATURA DI SICUREZZA E CHIAVI, MANGIONE ANTIPANICO. LE MANGIE SONO COSTITUITE IN ALLUMINIO IN TINTA CON LE PORTE (DIM. 120x220cm)

P2

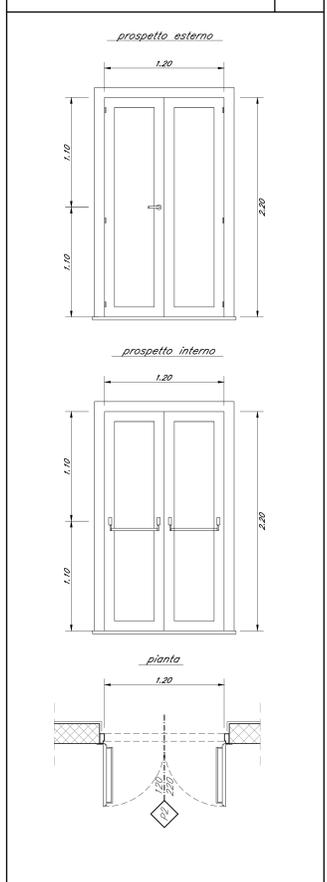


UBICAZIONE:
 • Piazzale Hirpinia - Edificio FA04A: n. 1
 • Finestra di Emergenza - Edificio FA01A: n. 1
 • Finestra di Emergenza - Edificio FA01B: n. 1

QUANTITÀ:
 3

PORTA ESTERNA BLINDATA A 2 ANTE IN ACCIAIO ZINCATO E VERNICIATO CON CARATTERISTICHE ANTINTRUSIONE, CON GRIGLIE DI VENTILAZIONE IN ACCIAIO 50x35cm A PROVA DI PERFORAZIONE NELLE SPECCHIATURE, CERNIERE ANTINTRUSIONE, SERRATURA DI SICUREZZA E CHIAVI, MANGIONE ANTIPANICO. LE MANGIE SONO COSTITUITE IN ALLUMINIO IN TINTA CON LE PORTE (DIM. 200x220cm)

P4

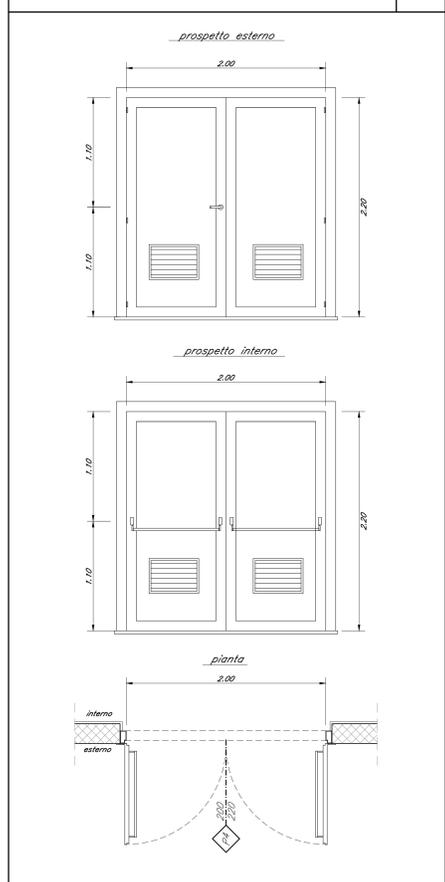


UBICAZIONE:
 • Finestra di Emergenza - Edificio FA01B: n. 1

QUANTITÀ:
 1

PORTA INTERNA AD UN BATTENTE, LE MANGIE SONO COSTITUITE IN ALLUMINIO IN TINTA CON LE PORTE (DIM. 80x220cm)

P5

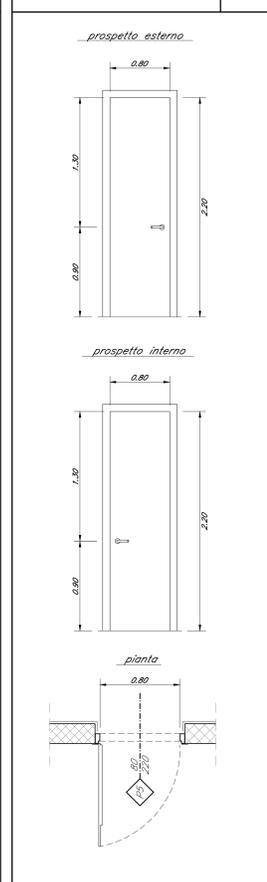


UBICAZIONE:
 • Finestra di Emergenza - Edificio FA01B: n. 1

QUANTITÀ:
 1

PORTONE SCORREVOLE ESTERNO BLINDATO A 1 ANTA IN ACCIAIO ZINCATO E VERNICIATO CON CARATTERISTICHE ANTINTRUSIONE, SERRATURA DI SICUREZZA E CHIAVI, (DIM. 400x400cm).

PORTA ESTERNA BLINDATA A 1 ANTA IN ACCIAIO ZINCATO E VERNICIATO CON CARATTERISTICHE ANTINTRUSIONE, INCASSATA NEL PORTONE, CERNIERE ANTINTRUSIONE, SERRATURA DI SICUREZZA E CHIAVI, MANGIONE ANTIPANICO. TUTTE LE MANGIE SONO COSTITUITE IN ALLUMINIO IN TINTA CON LE PORTE (DIM. 90x220cm)

P6

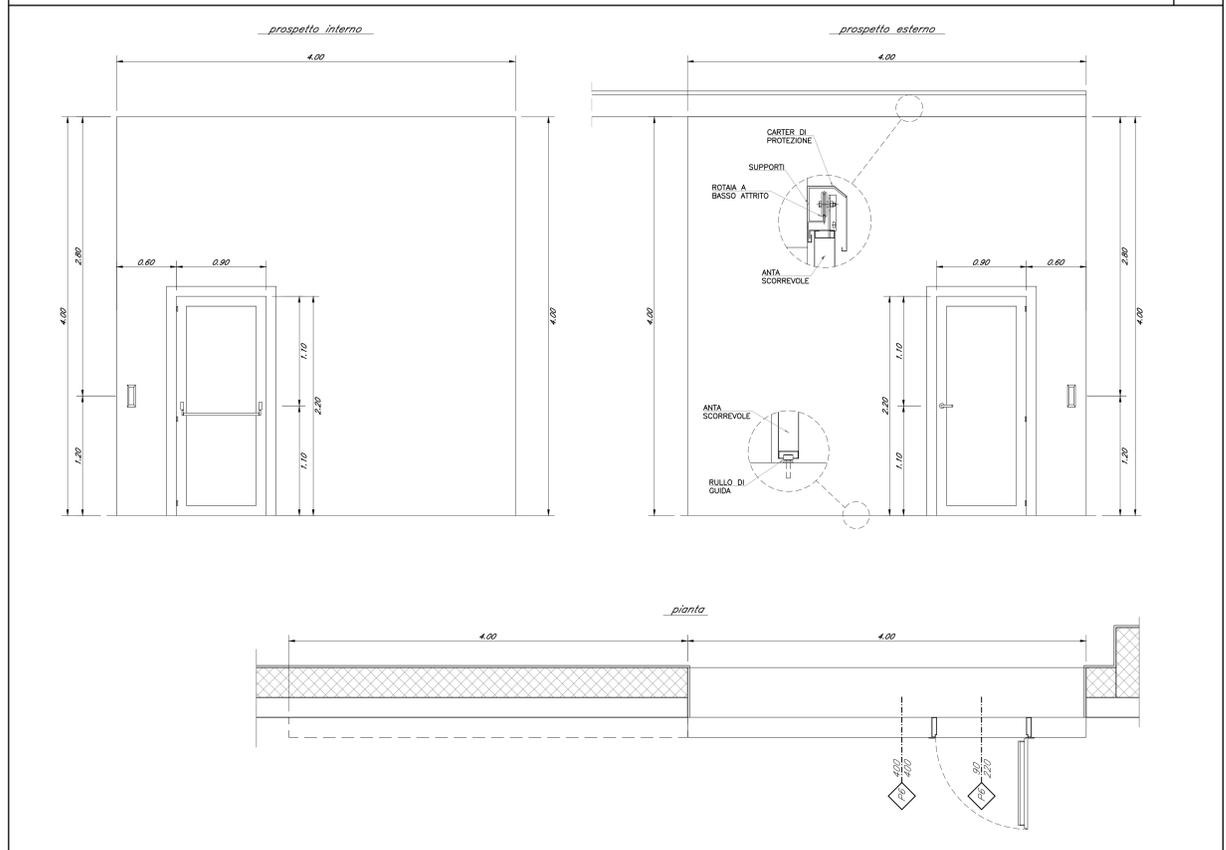


UBICAZIONE:
 • Finestra di Emergenza - Edificio FA01C: n. 3

QUANTITÀ:
 3

PORTA ESTERNA BLINDATA A 1 ANTA IN ACCIAIO ZINCATO E VERNICIATO CON CARATTERISTICHE ANTINTRUSIONE, CERNIERE ANTINTRUSIONE, SERRATURA DI SICUREZZA E CHIAVI, MANGIONE ANTIPANICO. LE MANGIE SONO COSTITUITE IN ALLUMINIO IN TINTA CON LE PORTE (DIM. 90x220cm)


P7

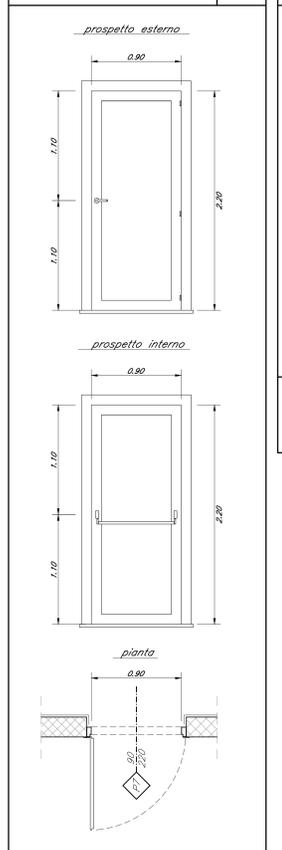

UBICAZIONE:
 • Finestra di Emergenza - Edificio FA01C: n. 1

QUANTITÀ:
 1

GRIGLIA DI AERAZIONE CON LAMELLE ANTIPOGGIA CON CARATTERISTICHE DI ANTINTRUSIONE IN ACCIAIO ZINCATO E VERNICIATO (DIM. 45x30cm)

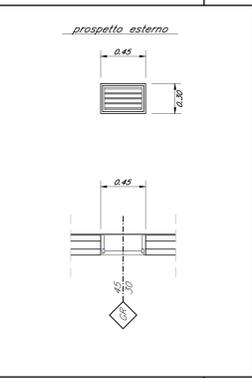

UBICAZIONE:
 • Piazzale Hirpinia - Edificio FA04A: n. 7
 • Finestra di Emergenza - Edificio FA01A: n. 7

QUANTITÀ:
 14

COMMITTENTE:
 RFI
 RETE FERROVIARIA ITALIANA
 GRUPPO FERROVIE DELLO STATO ITALIANE

PROGETTAZIONE:
 ITALFERR
 GRUPPO FERROVIE DELLO STATO ITALIANE

DIREZIONE TECNICA
 U.O. INFRASTRUTTURE CENTRO
 PROGETTO DEFINITIVO

ITINERARIO NAPOLI - BARI
 RADDOPPIO TRATTA APICE - ORSARA
 IL LOTTO FUNZIONALE HIRPINIA - ORSARA

FABBRICATI
 FA00 - Fabbricati Tecnologici - Abaco Infissi

SCALA:
 1:25

COMMESSA LOTTO FASE ENTE TIPO DOC. OPERA/DISCIPLINA PROG. REV.

1F1V 02 D 29 BZ FA0000 002 A

Revis.	Descrizione	Redatto	Data	Verificato	Data	Approvato	Data	Autorizzato	Data
A	Emissione Esecutiva	G. Usi	Set. 2018	F. Di Paolo	Set. 2018	D. Agno	Set. 2018	F. Ardito	Set. 2018