



LEGENDA APPARECCHIATURE NUOVO CICLO COMBINATO	
POS.	DESCRIZIONE
1	EDIFICIO TURBINA A GAS
1a	TURBINA A GAS
1b	FILTRO ARIA COMBURENTE
1c	ALTERNATORE
1d	AIR COOLER AUX
2	GENERATORE DI VAPORE A RECUPERO E CAMINO
11	EDIFICIO ELETTRICO TG
17	CAMINO DI BY-PASS

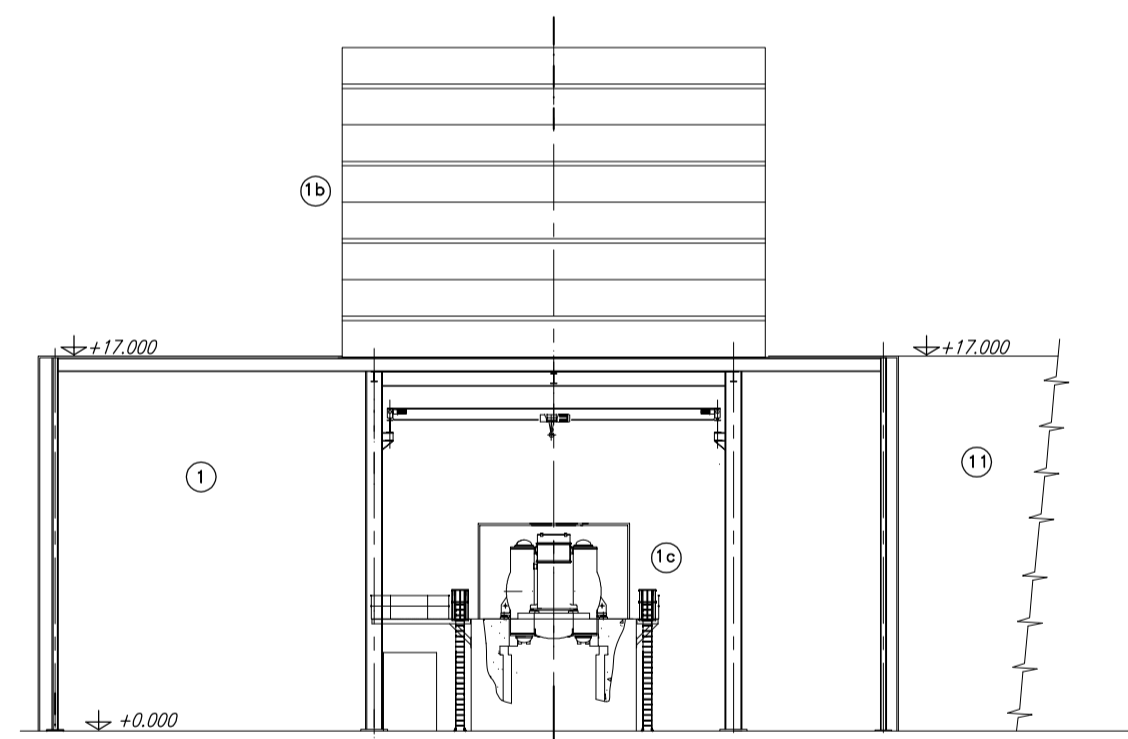

SEZIONE B-B
EDIFICIO TURBINA A GAS

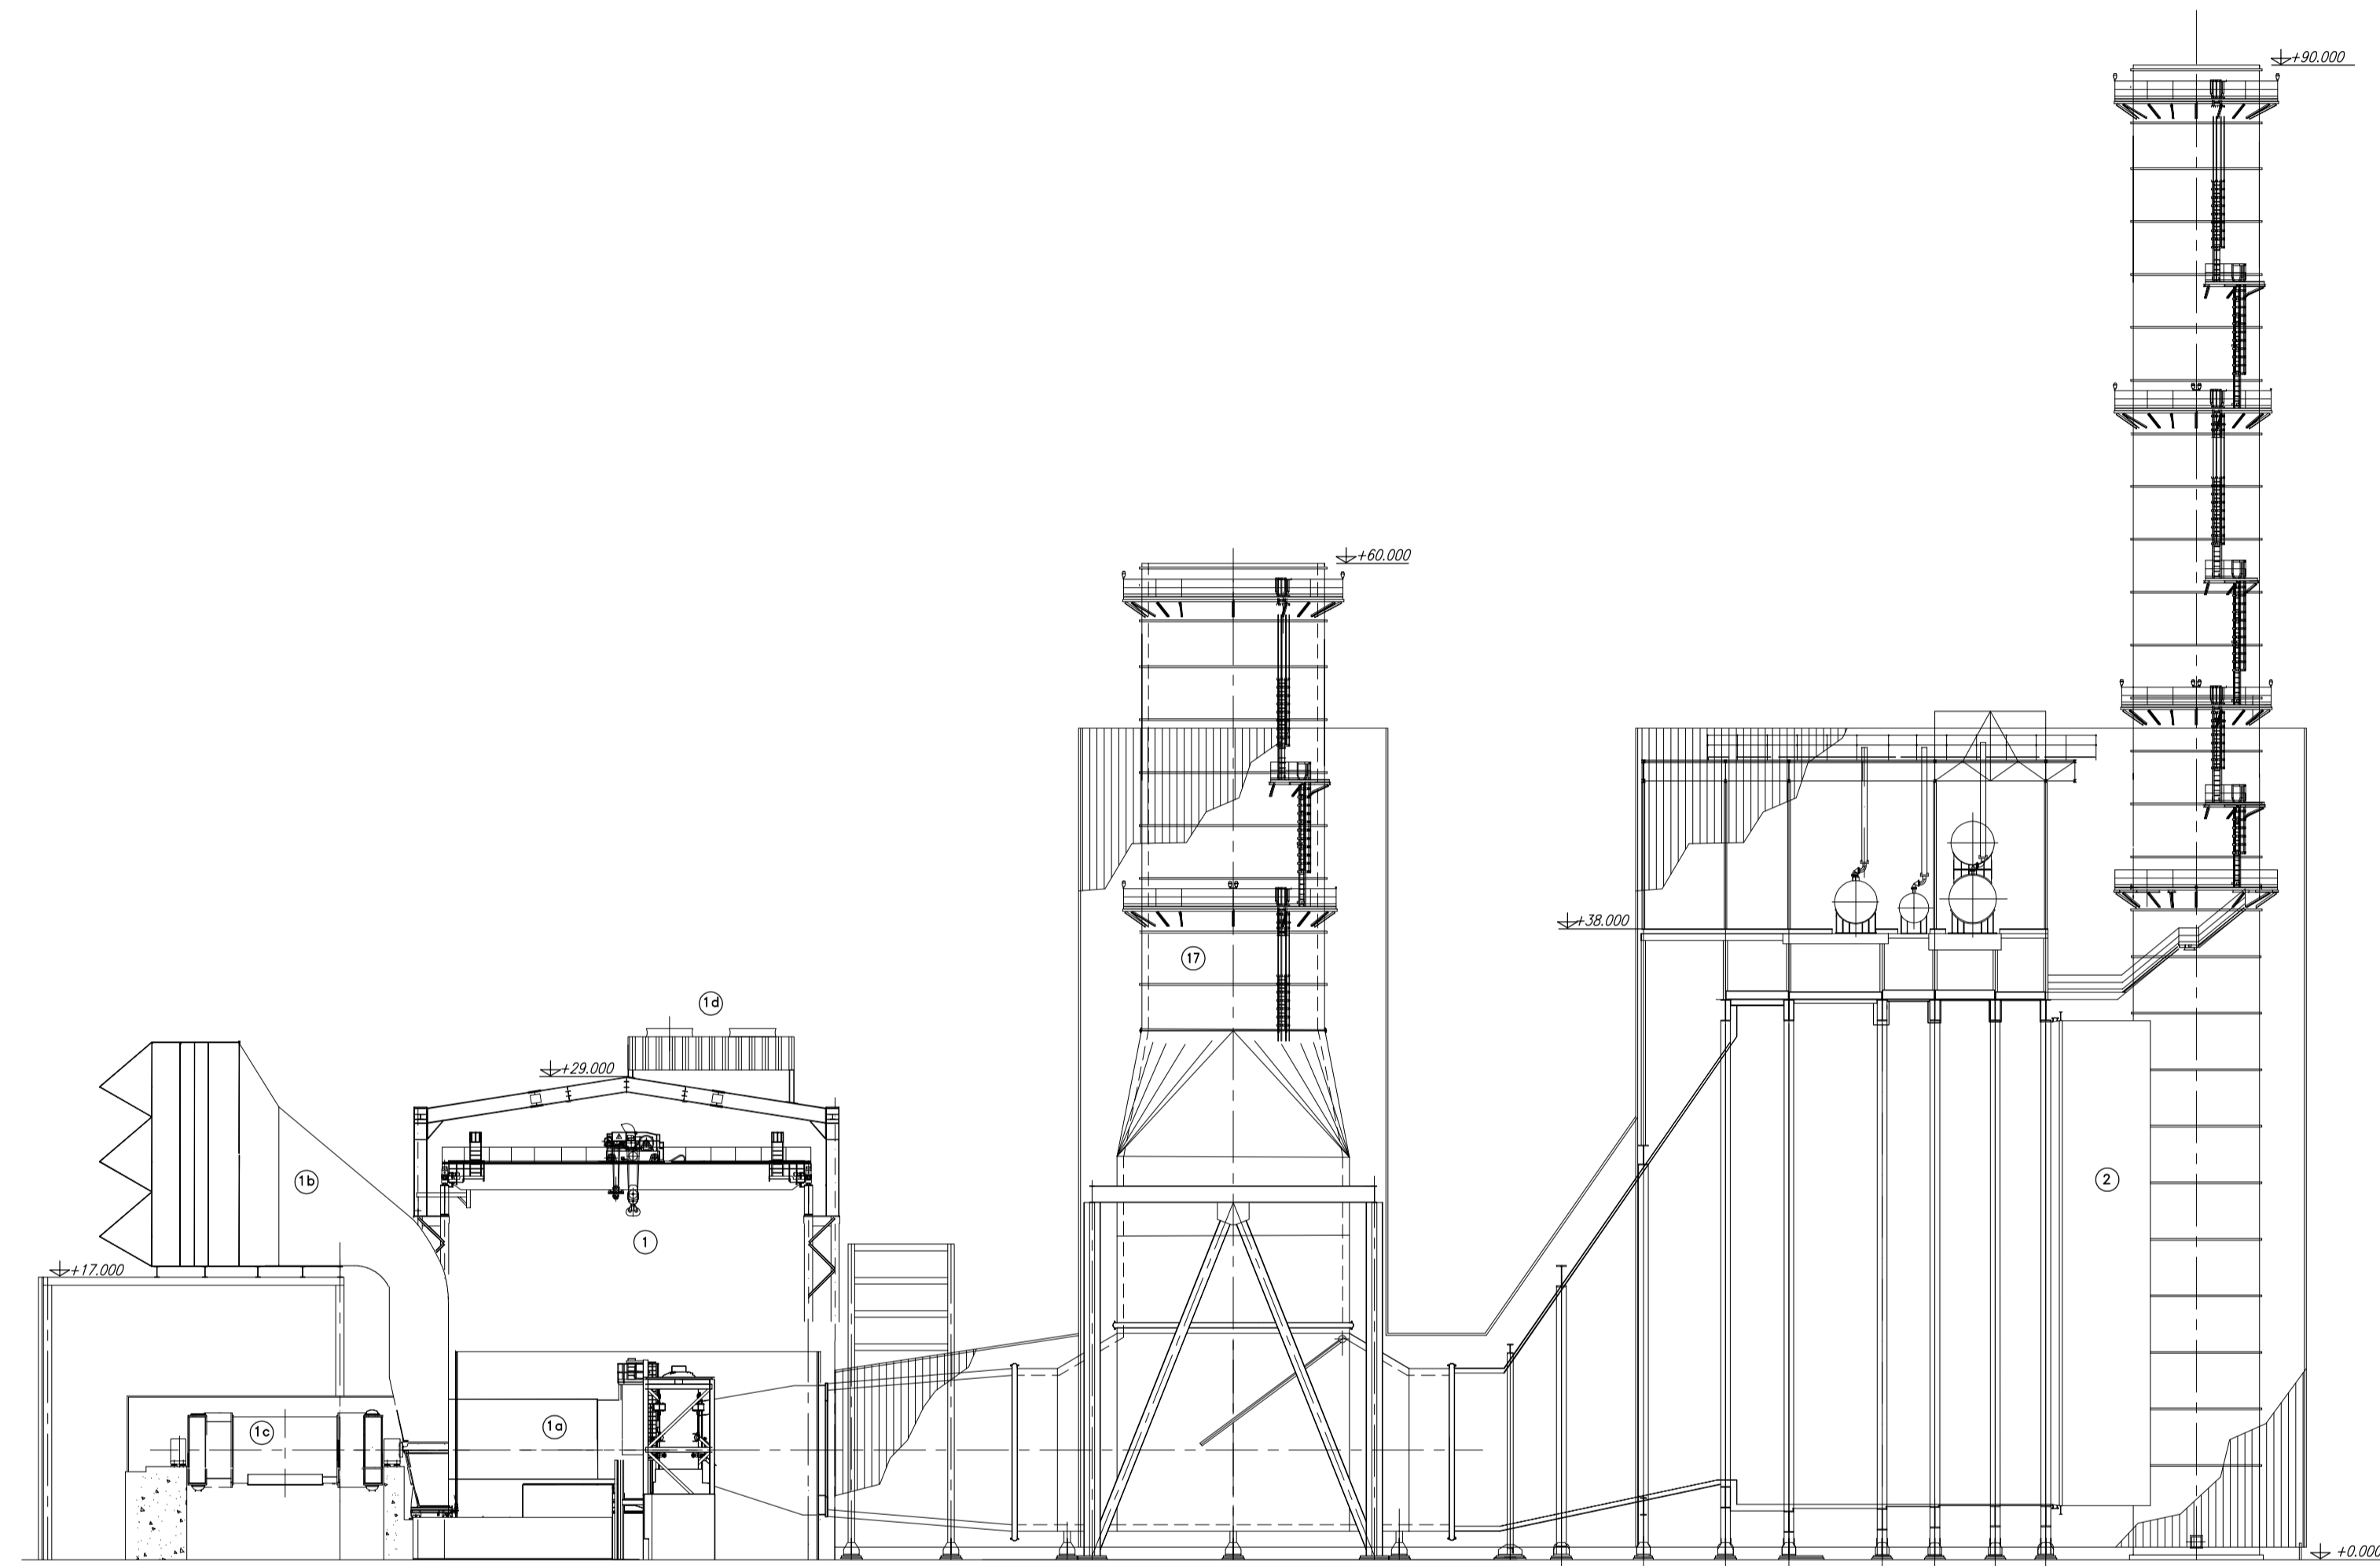

SEZIONE A-A
EDIFICIO TURBINA A GAS E GVR

DISEGNI DI RIFERIMENTO (PER USO ENEL)
PBITC00912_00

NOTE	
1	ELEVAZIONI IN MM

REV.	DATE	SCOPE	REVISION DESCRIPTION	PREPARED BY	COOPERATION/ COLLABORATION	APPROVED BY	ISSUED BY
00	01/03/19	LC	RICHIESTA NOF VVF				

CLIENT	ENEL GLOBAL GENERATION - GENERATION ITALY
PROJECT	CAPACITY STRATEGY ITALY
TITLE	LA SPEZIA-COFIGURAZIONE OCCT/CCGT PROGETTO PRELIMINARE ANTINCENDIO VISTE E SEZIONI

SCALE	1:250	DWG No.	PBITC00733	SHEET	01	TOTAL SHEETS	01
FILE NAME	PBITC0073300.dwg	DATE		APP. TYPE	AD	DATE	J P