


- A) SERVIZI GENERALI
- A1 CABINA ELETTRICA DI RICEZIONE E DISTRIBUZIONE
  - A2 GRUPPO ELETTROGENO
  - A3 TRASFORMATORE
- B) IMPIANTO DI CANTIERE
- B1 IMPIANTO DI BETONAGGIO 120+120 mc/h
  - B2 IMPIANTO PRODUZIONE GHIACCIO
  - B3 STOCCAGGIO INERTI
  - B4 GRU A TORRE SCORREVOLE (7t a 70m)
  - B5 AREA LAVORAZIONE FERRO D'ARMATURA
  - B6 IMPIANTO DI BETONAGGIO 90 mc/h
  - B7 STOCCAGGIO CENERI
  - B8 STOCCAGGIO CEMENTO
  - B9 STOCCAGGIO CEMENTO
  - B10 STOCCAGGIO ELEMENTI TORRE
  - B11 PONTILE DI SERVIZIO
- C) SERVIZI AGLI IMPIANTI
- C1 MAGAZZINI
  - C2 DEPOSITO LUBRIFICANTI - OLI ESAUSTI
  - C3 DEPOSITO BOMBOLE
  - C4 DISTRIBUTORE CARBURANTI
  - C5 PESA A PONTE
  - C6 OFFICINE MEZZI PESANTI
  - C7 RAMPA OFFICINA
  - C8 LAVAGGIO MEZZI
  - C9 FALCINAMERIA
  - C10 LOCALI SERVIZI COLETTIVI / SPOGLIATOI
  - C11 VENTILAZIONE
  - C12 AREA DI PARCHEGGIO MEZZI PESANTI
  - C13 PARCHEGGIO AUTOMOBILI
  - C14 GUARDIANIA
  - C15 LABORATORIO
  - C16 UFFICI
  - C17 COMPRESSORI
  - C18 IMPIANTO LAVAGGIO BETONIERE
  - C19 IMPIANTO TRATTAMENTO ACQUE E FANGHI DI BETONAGGIO
  - C20 SERVIZI IGIENICI
  - C21 IMPIANTO LAVAGGIO GOMME
  - C22 SERBATOI ACQUA INDUSTRIALE CON AUTOCLAVE
  - C23 SERBATOI ACQUA ANTINCENDIO
  - C24 INFERMERIA

PIANTA DI RIFERIMENTO

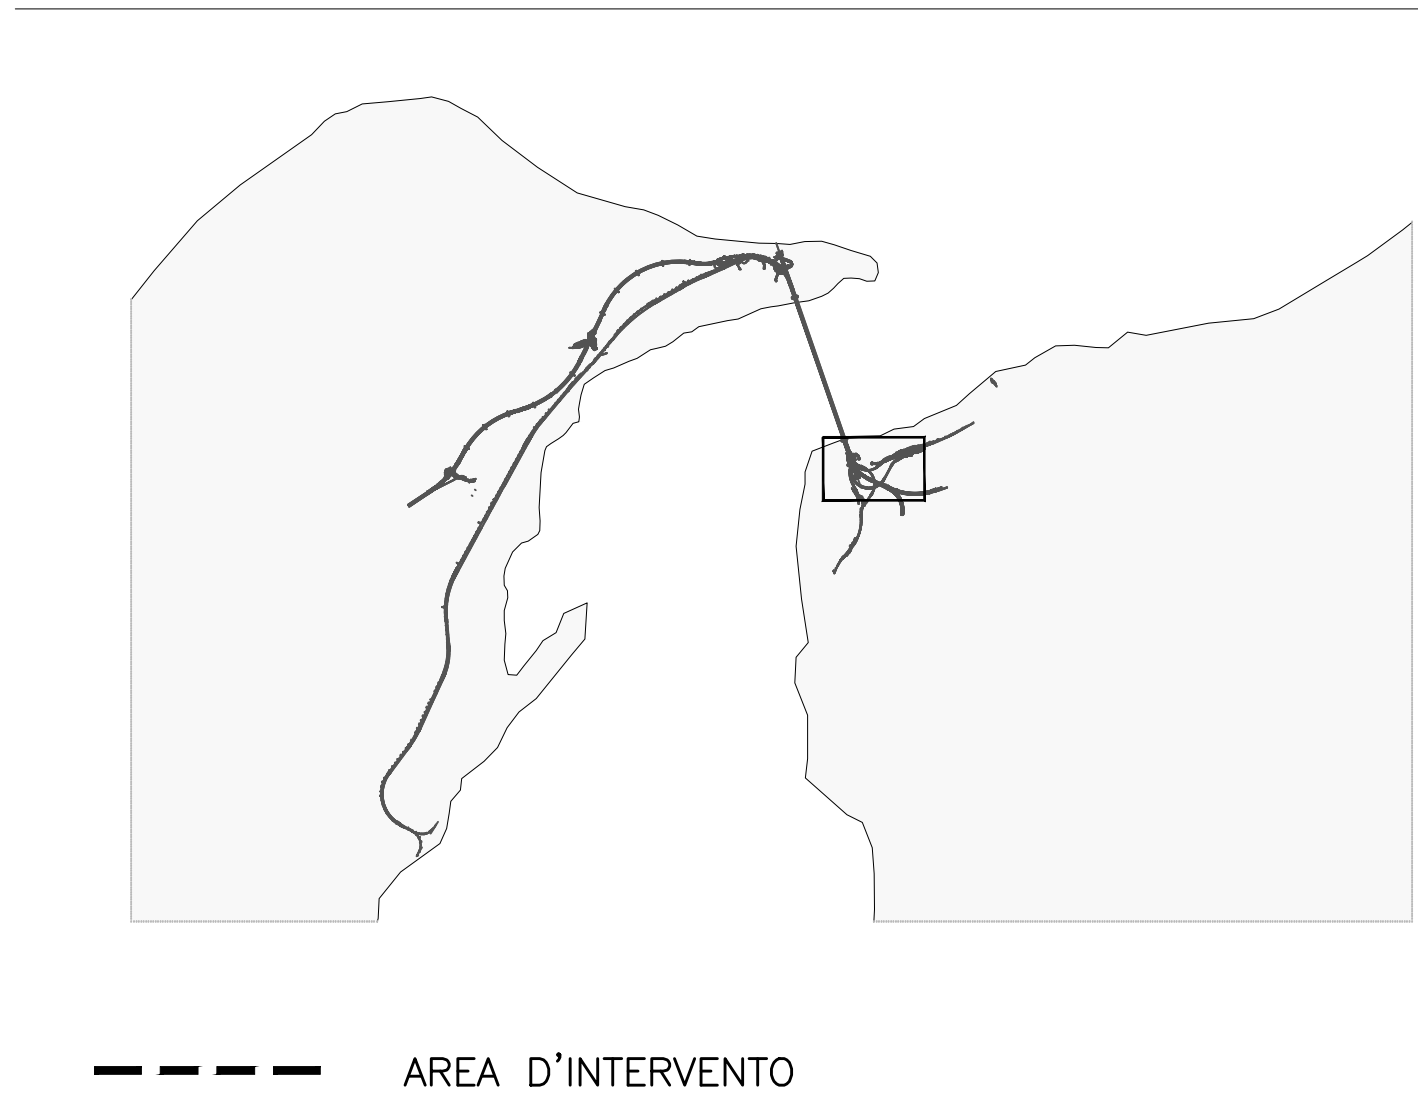

--- AREA D'INTERVENTO

**Stretto di Messina**  
Concessionario per la progettazione, realizzazione e gestione di collegamento stabile tra le Sicile e il Continente  
 Operatore di diritto pubblico  
 Legge n° 108 del 17 dicembre 1971, modificata dal D.Lgs. n° 114 del 24 aprile 2003

**PONTE SULLO STRETTO DI MESSINA**

**PROGETTO DEFINITIVO**

**EUROLINK S.p.A.**  
 IMPREGILO S.p.A. (Mandataria)  
 SOCIETA' ITALIANA PER CONDOTTE D'ACQUA S.p.A. (Mandatario)  
 COOPERATIVA MURATORI E CEMENTISTI - C.M.C. di Ravenna Soc. Coop. a.r.l. (Mandatario)  
 SACYS S.A.U. (Mandatario)  
 ISHIKAWAJIMA - HARIMA HEAVY INDUSTRIES CO. Ltd. (Mandatario)  
 A.C.I. S.C.P.A. - CONSORZIO STABILE (Mandatario)

IL PROGETTISTA  Dott. Ing. E. Paganò Ordine Ingegneri Milano n° 15468	IL CONTRAENTE GENERALE Project Manager (Ing. P.P. Marcheselli)	STRETTO DI MESSINA Direttore Generale RUP Validatore (Ing. G. Flammeghli)	STRETTO DI MESSINA Amministratore Delegato (Dott. P. Cuccu)
---	--	--	---

**OPERA DI ATTRAVERSAMENTO** [C20073\_F0]

CANTIERI

OPERATIVI - LOGISTICI

CANTIERI OPERATIVI - CO.12. - CALABRIA

C11 - 1° FASE DI CANTIERIZZAZIONE

CODICE	C	G	O	O	O	P	P	I	P	P	C	Z	C	3	C	O	1	2	O	O	O	O	2	F	O	SCALA: 1:1000
REV.	FO	20-06-2011	DESCRIZIONE		EMMISSIONE FINALE		REDAITO	VERIFICATO	APPROVATO																	
							BORSA	FARINA	PAGANI																	