



Orthfoto
Ortofoto 1:5000



Mappenauszug
Estratto di Mappa 1:5000

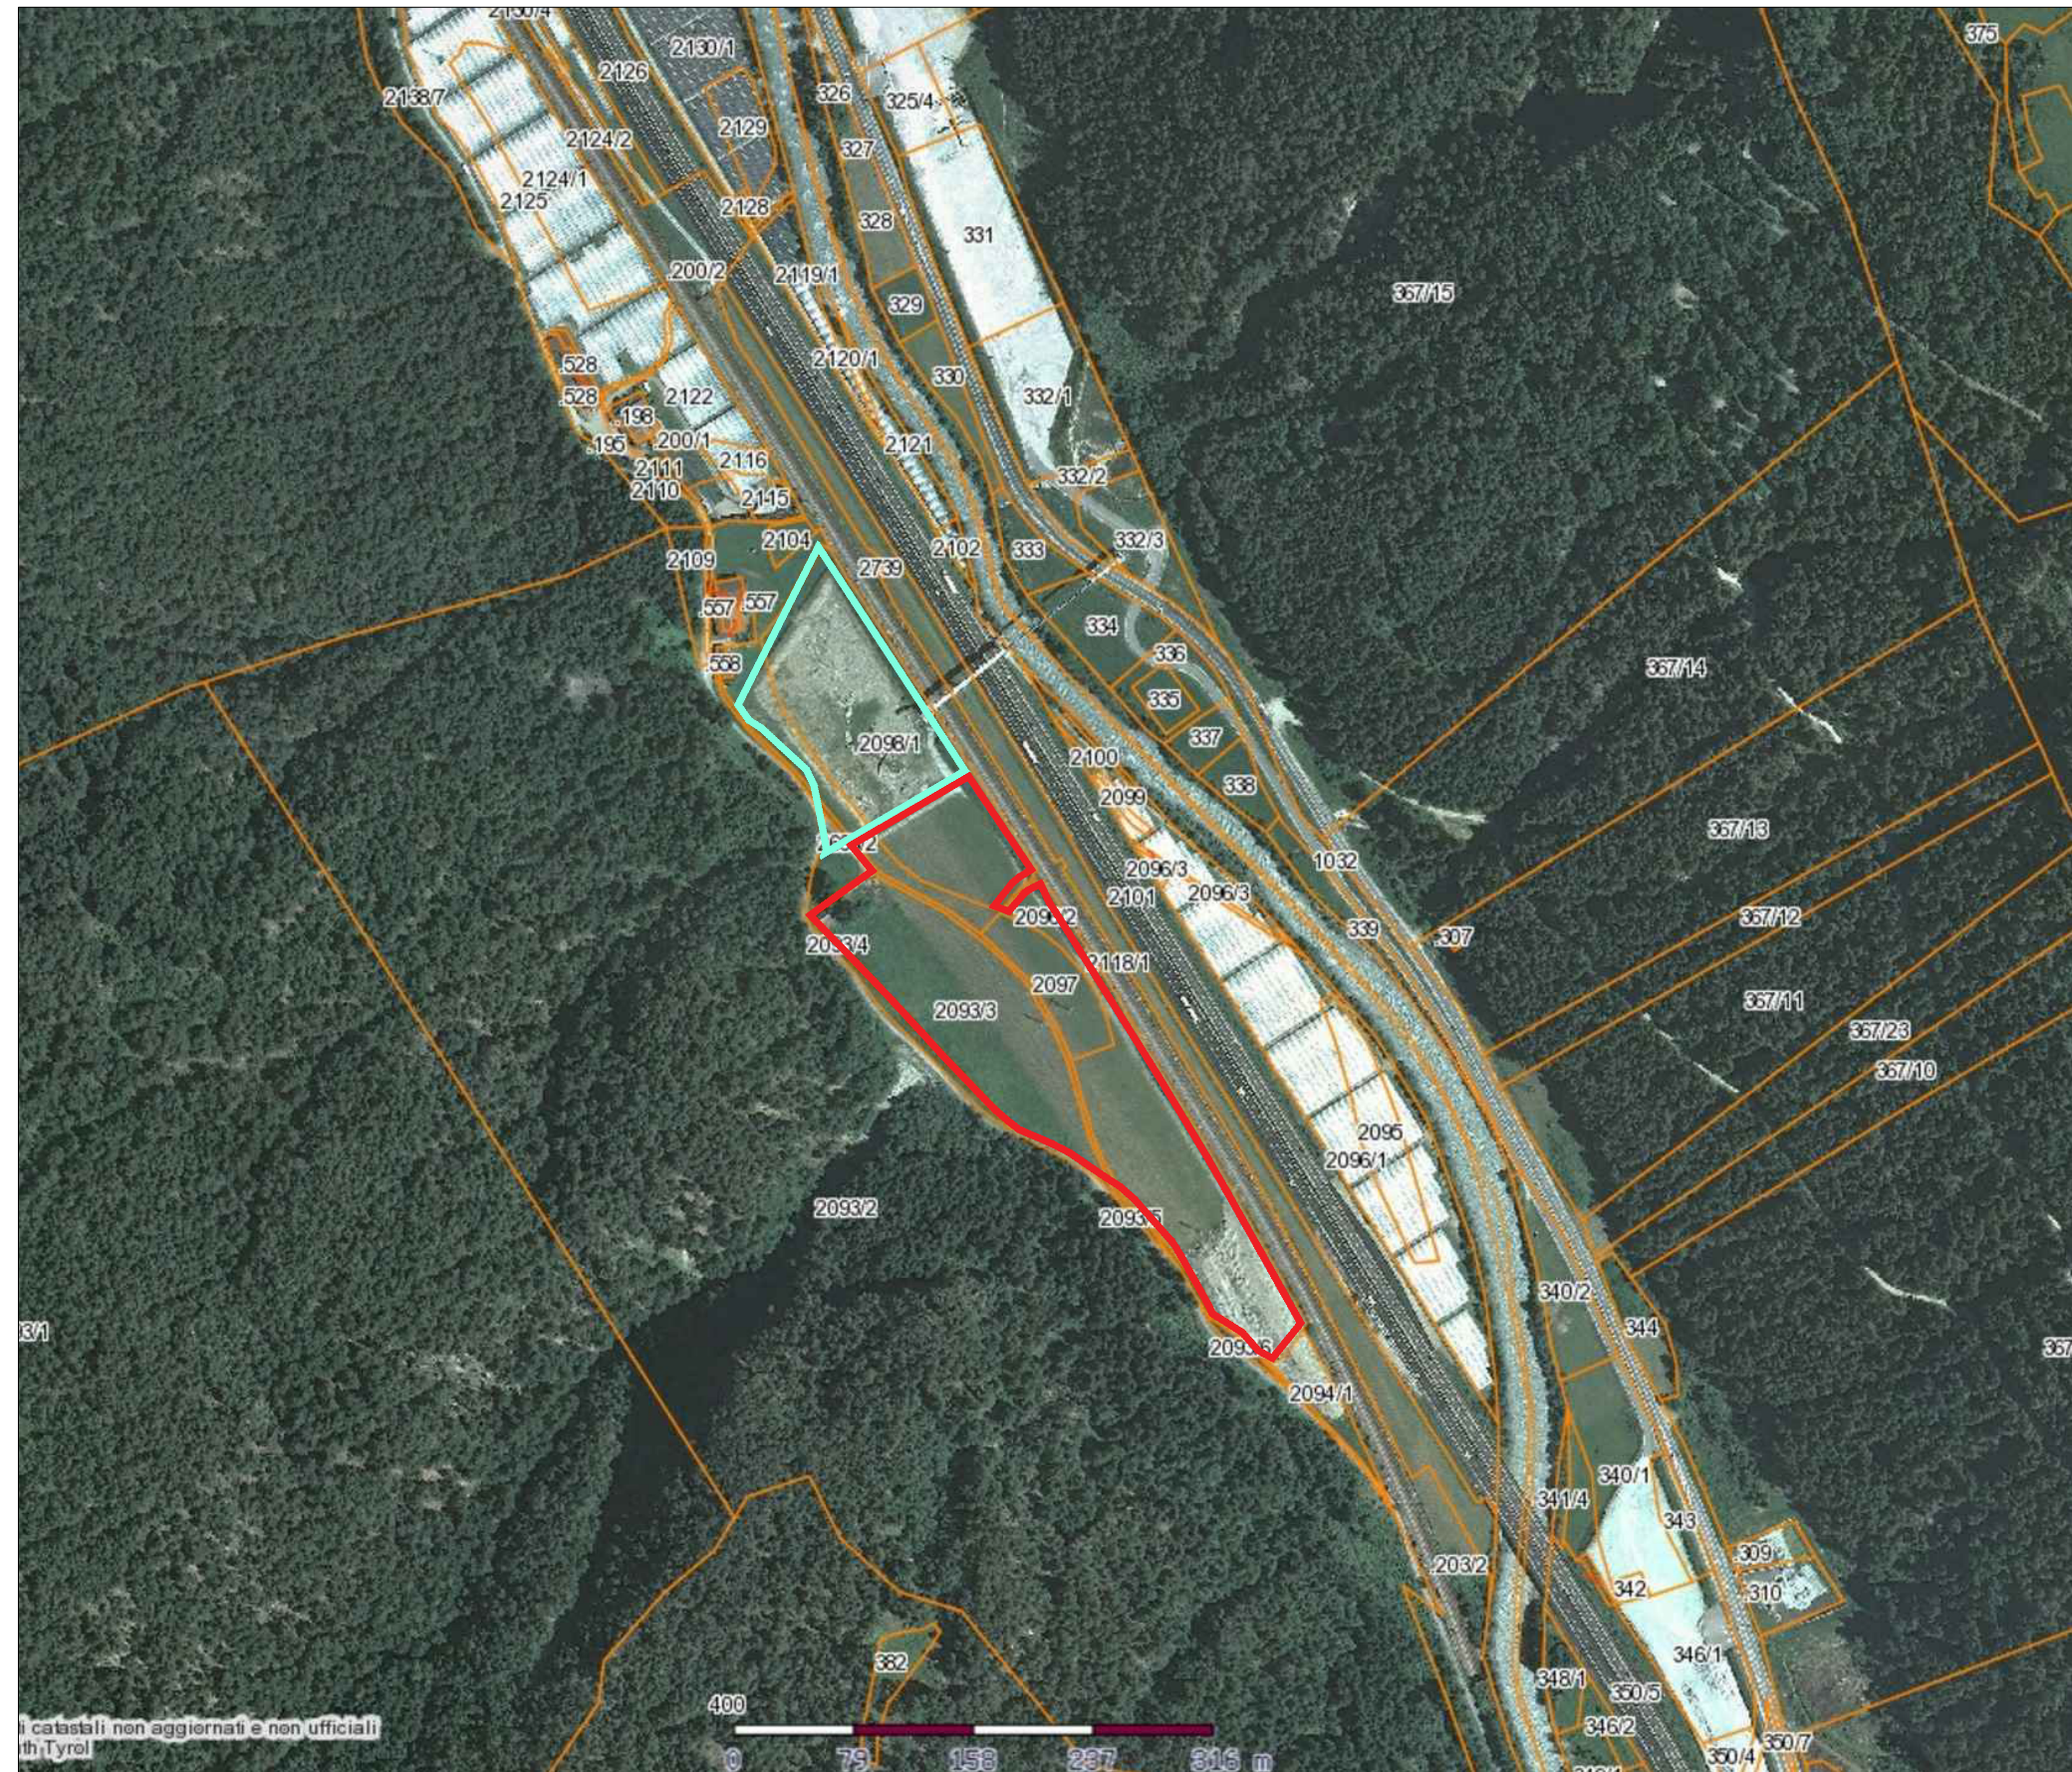

Auszug aus dem Bauleitplan
Estratto del P.U.C. 1:5000

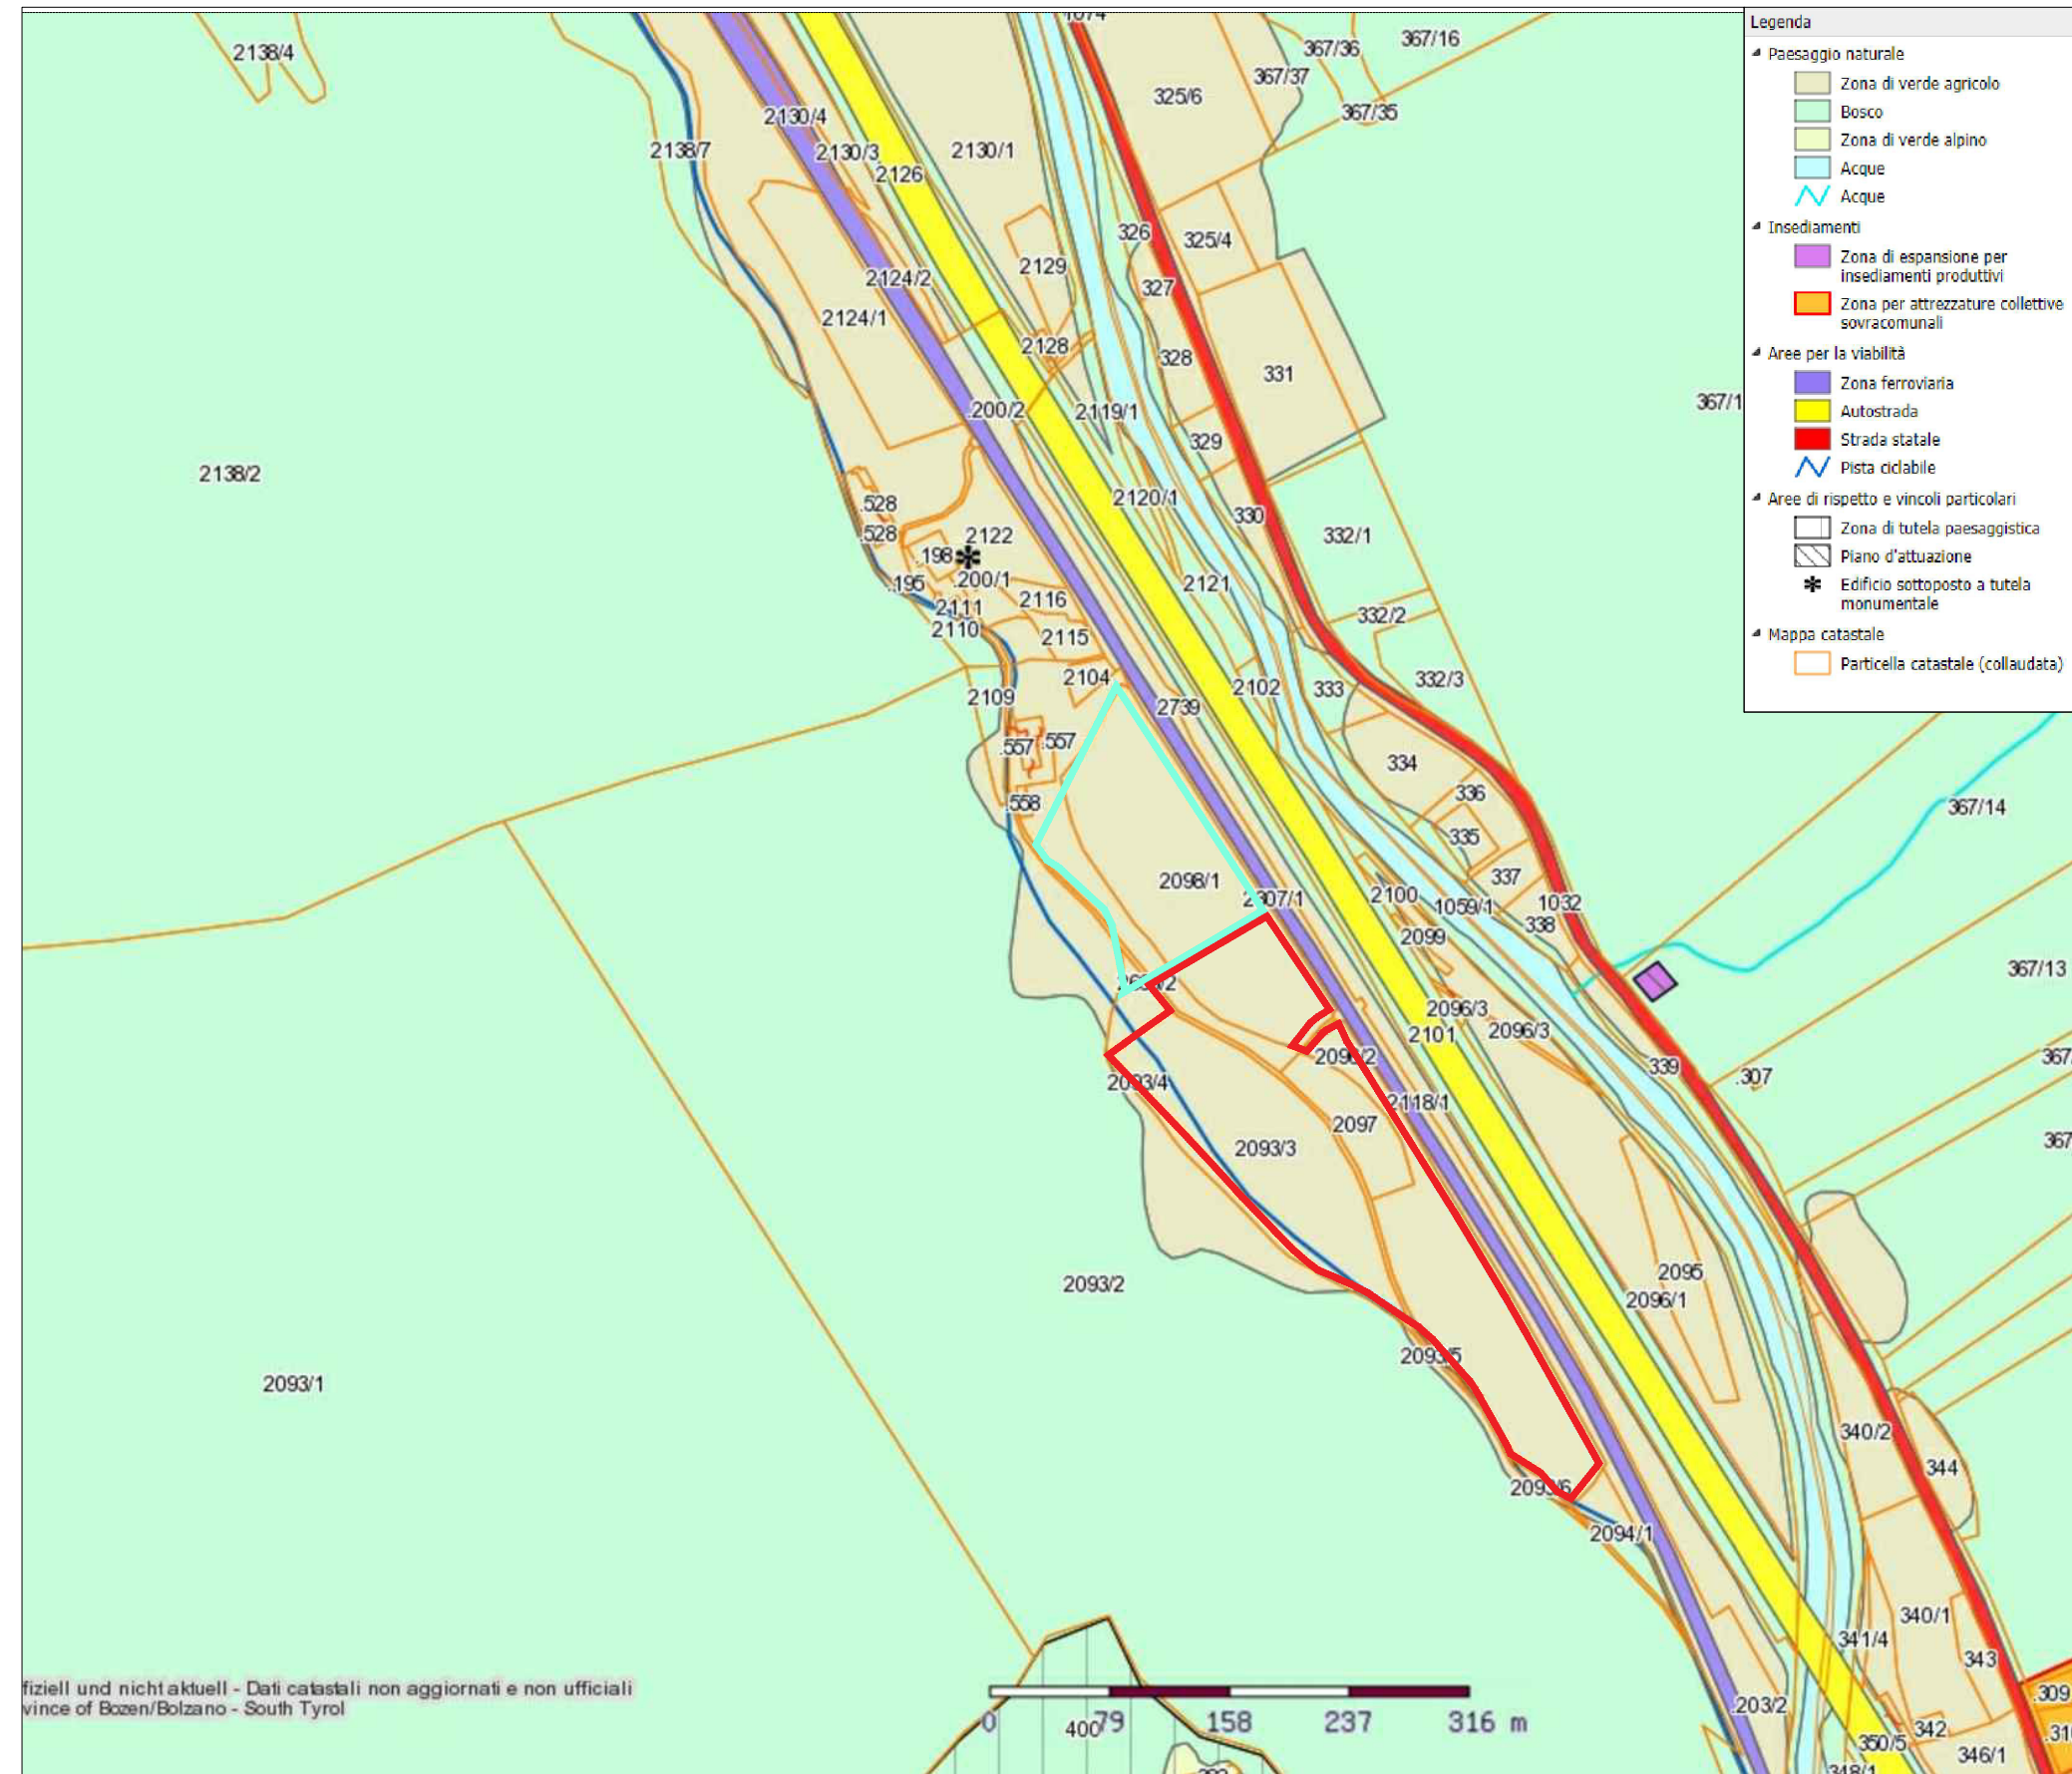

Bearbeitungsstand
Stato di elaborazione

Revision Revisione	Änderungen Modifiche	Verantwortlicher Änderung Responsabile modifica	Datum Data
00	Abgabe / Emissione	BTC	18.06.2019



Mit Beteiligung der Europäischen Union aus dem Haushalt der Trans europäischen Verkehrsnetze finanziertes Vorhaben
Opera finanziata con la partecipazione dell' Unione Europea attraverso il bilancio delle reti di trasporto transeuropee



Brennero Basistunnel
Detailplanung

Potenziamento asse ferroviario Monaco - Verona
GALLERIA DI BASE DEL BRENNERO
Progettazione di dettaglio

H61 Baulos Mauls 2-3	H61 Lotto Mules 2-3												
Projekteinheit Materialdeponien Genauen 2	WBS Deposito di Genauen 2												
Dokumentenart Lageplan	Tipo documento Planimetria												
Titel Orthofotos, Kartenextrakt und P.U.C. Extrakt	Titolo Ortofoto, estratto di mappa ed estratto del P.U.C.												
Consortio BTC Scrl 	Mandataria  Mandanti   												
Ausführungsplanung / Progettazione esecutiva     	Detailplanung / Progettazione di dettaglio Dr. Johann Wild  												
Bearbeitet / Elaborato Geprüft / Verificato Genehmigt / Approvato	Datum / Data 18.06.2019 18.06.2019 18.06.2019	Name / Nome WLD WLD BUTTAFOCO / SECONDULFO	Gesellschaft / Società - - BTC										
 Galleria di Base del Brennero Brenner Basistunnel BBT SE	ÖBA Leiter Direttore dei Lavori Ing. Antonio Voza	Vorstand Amministratori Ing. Raffaele Zurlo Ing. Konrad Bergmeister											
Projekt: Kilometer Chilometro progetto	von / da bis / a bei / al	Bau: Kilometer Chilometro opera	von / da bis / a bei / al	Status: Dokument / Stato documento	Massstab / Scala 1:5000	Staat Stato	Los Lotto	Einheit Unità	Nummer Numero	Dokumentenart Tipo documento	Vertrag Contratto	Nummer Codice	Revision Revisione
02	H61	DB	300	KLP	B0130	51160	00						